


給水施設計画平面図

A1: 1: 750
A3: 1:1,500

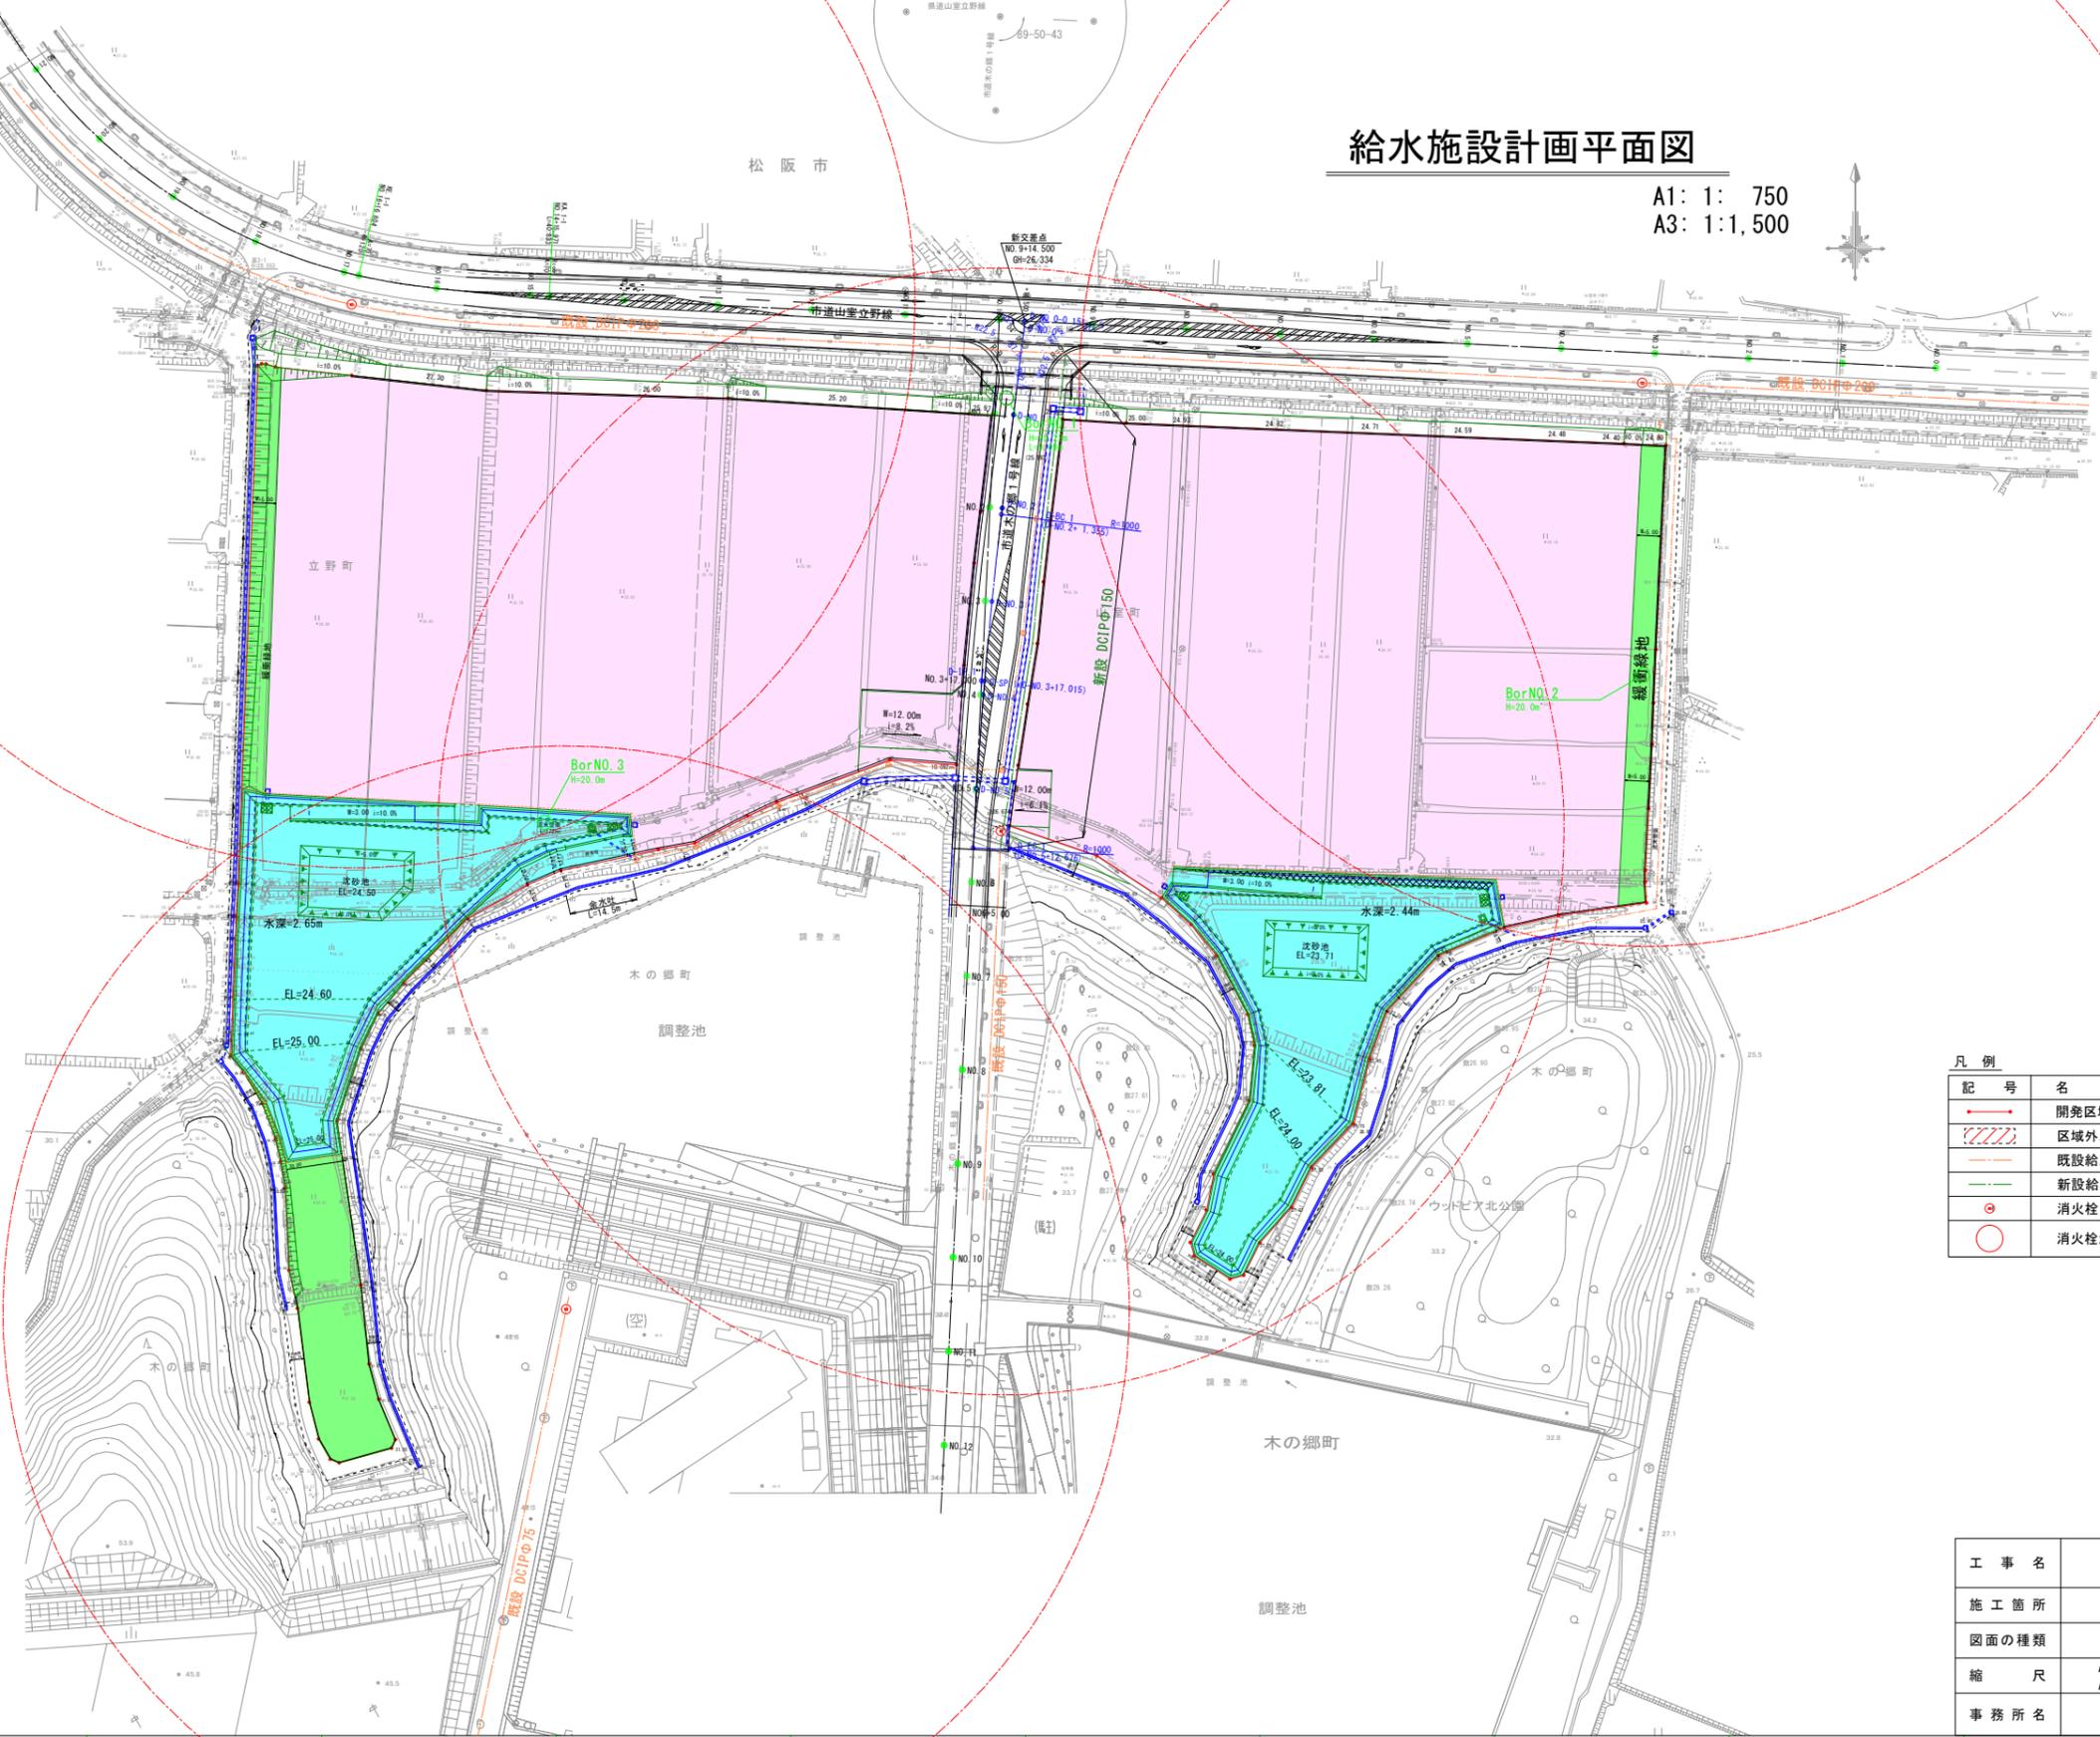

凡例

記号	名称	適用
—	開発区域界	
---	区域外工事	
—	既設給水管	
—	新設給水管	
●	消火栓	
○	消火栓から120mの範囲	

工事名	ウッドピア松阪北地区 産業用地整備に伴う造成工事		
施工箇所	松阪市 山室町 外 地内		
図面の種類	給水施設計画平面図		
縮尺	A1 A3	図示	図面番号
事務所名	松阪市土地開発公社		