


平面図

久保町 R8.3.31 利用開始




※注意：当資料は参考図であり現地と相違する場合があります。

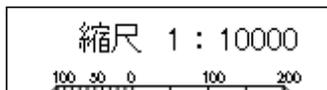

平面図

久保町 R8.3.31 利用開始

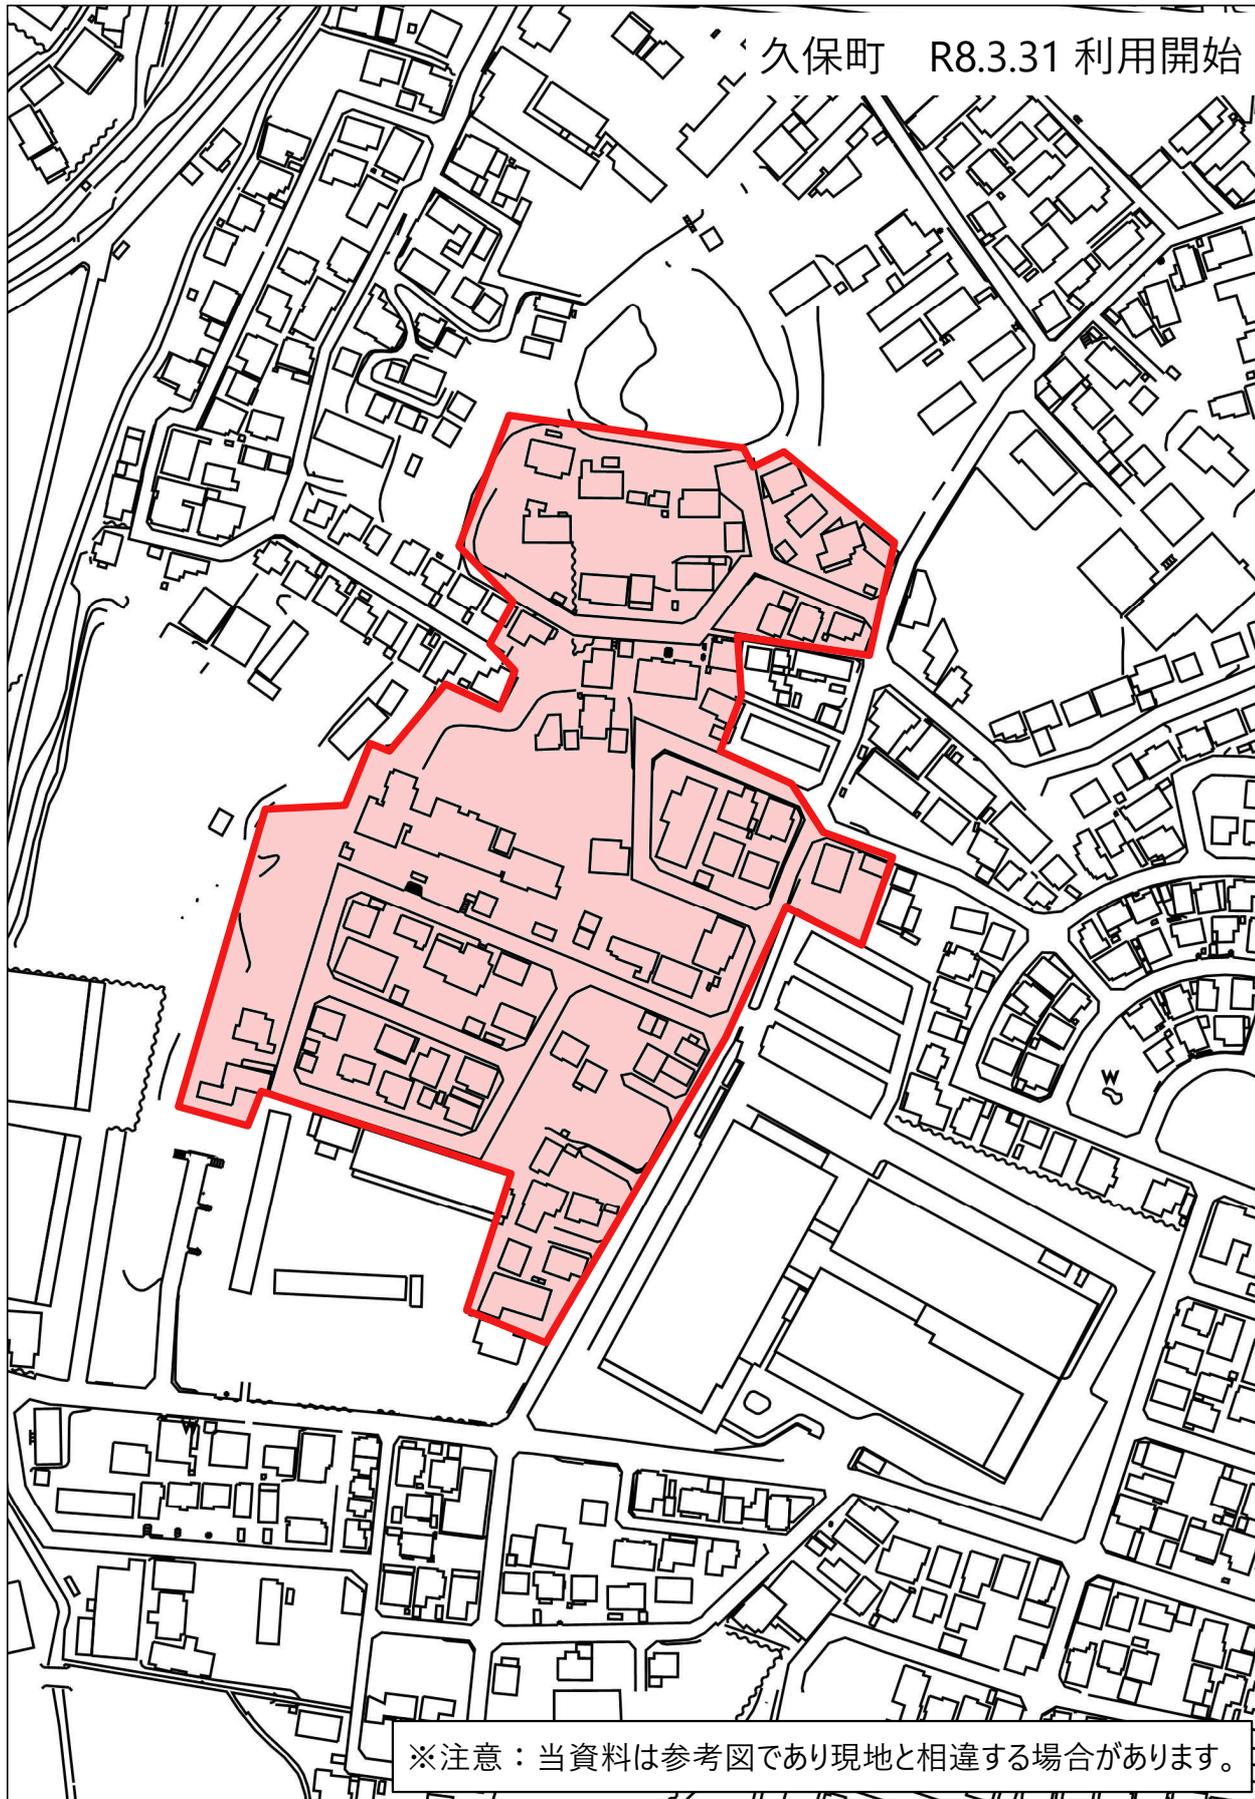

※注意：当資料は参考図であり現地と相違する場合があります。

縮尺 1 : 2500

20 10 0 10 20 30 40 50 60

上下水道部・下水道建

M405