


位置図

S=1:2,500

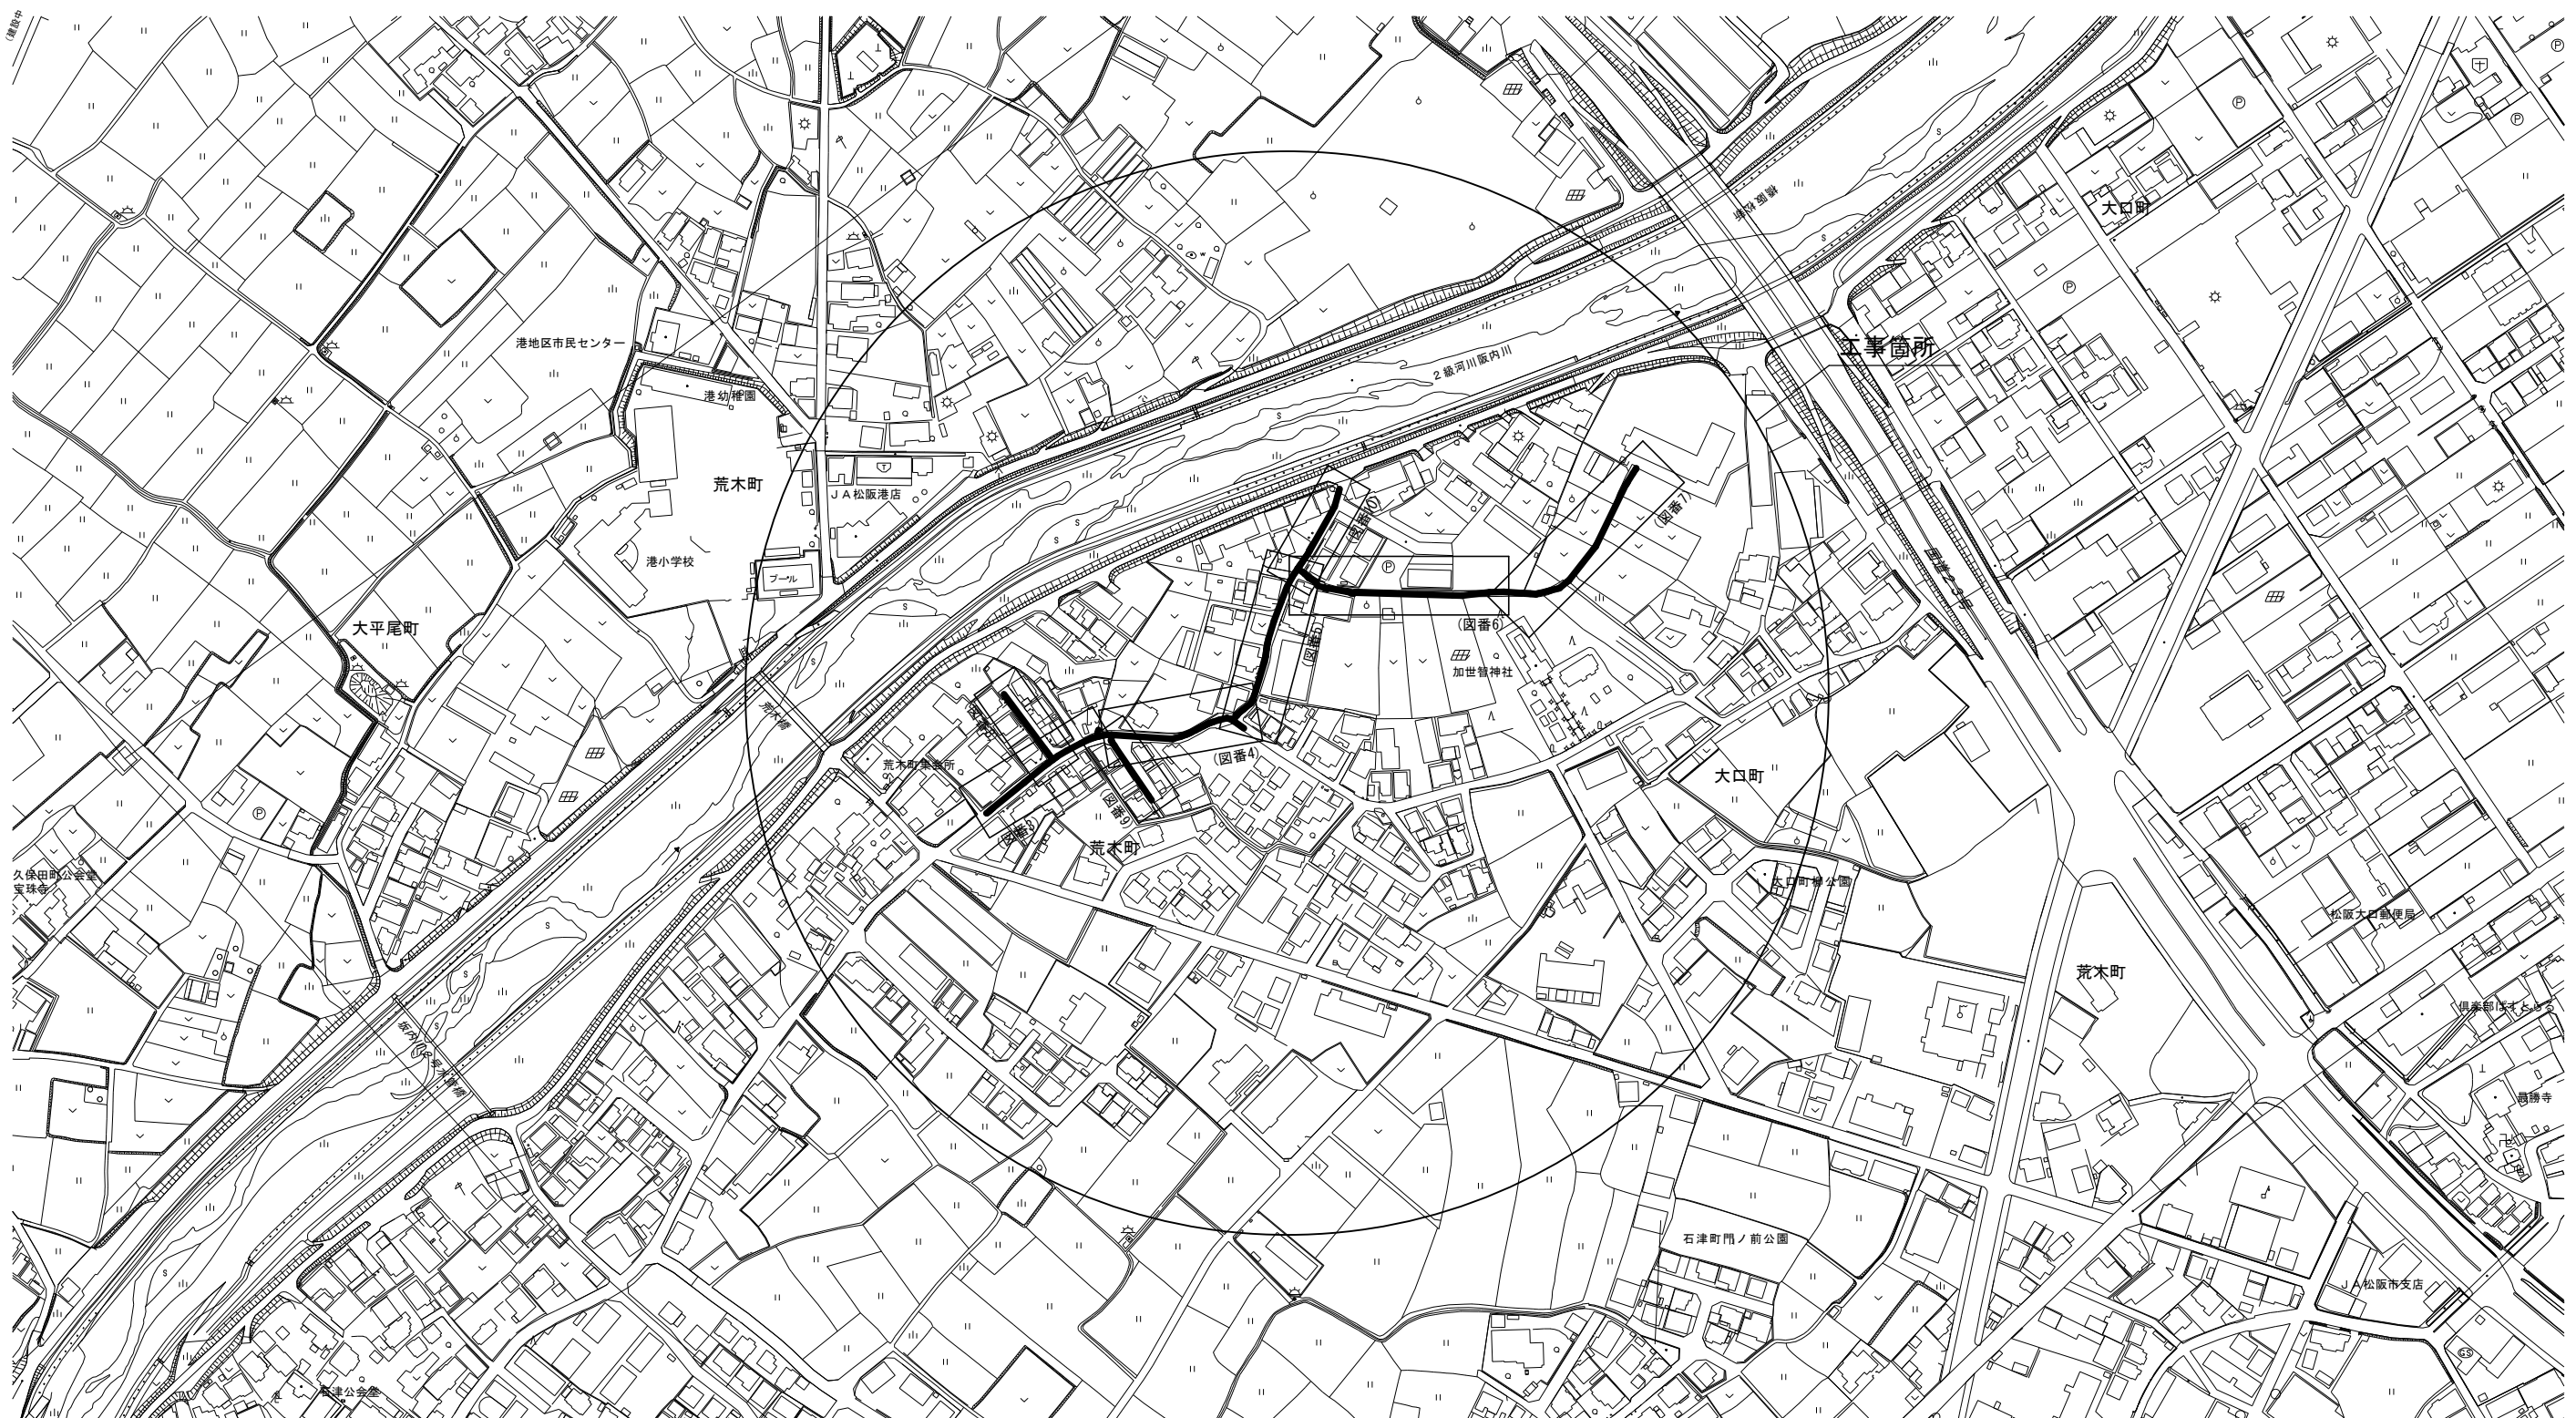


地 名	松阪市 大平尾町外 地内		
工事名	松阪市公共下水道事業 松阪第1処理分区 2号外汚水、3号外雨水管渠及び配水管布設替工事		
位 置 図	図番	1/23	
	縮尺	1:2,500	
	記 事		
松 阪 市 上 下 水 道 部			

※この図面はA2サイズを原寸とする。

路線図


S=1:1,000

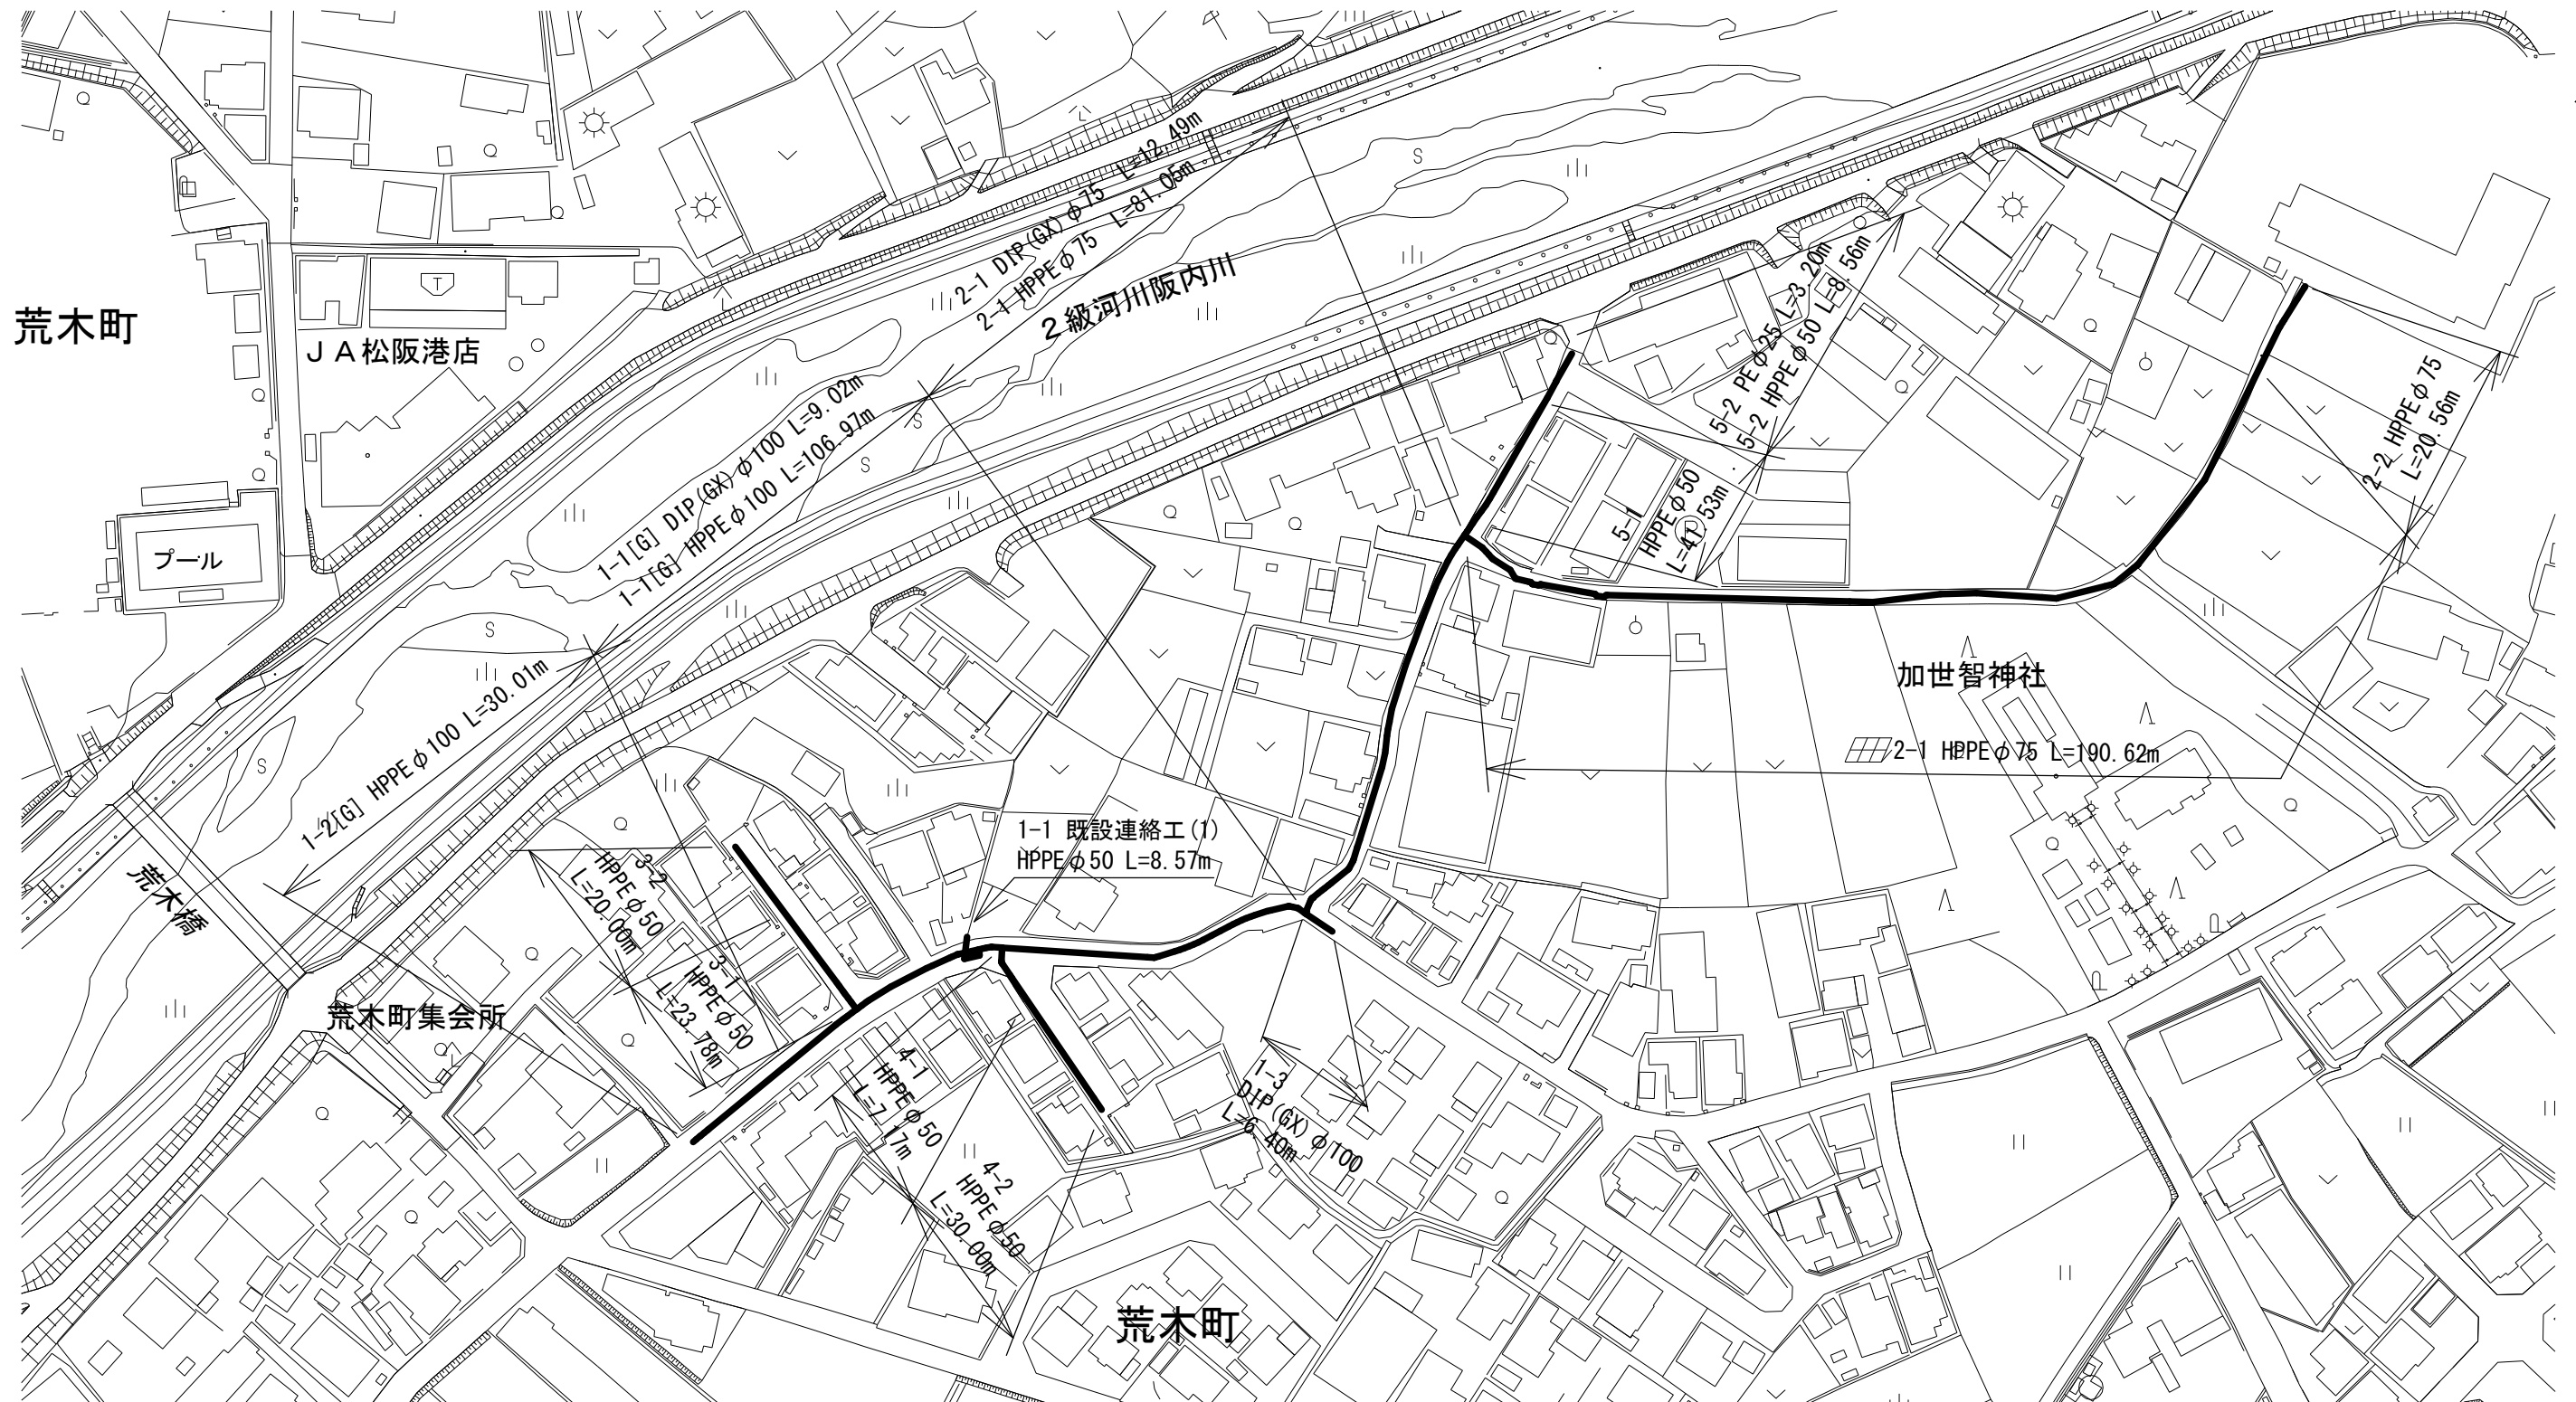


地 名	松阪市 大平尾町外 地内		
工事名	松阪市公共下水道事業 松阪第1処理分区 2号外汚水、 3号外雨水管渠及び配水管布設替工事		
路 線 図	図番	2/23	
	縮尺	1:1,000	
	<u>記 事</u>		
松 阪 市 上 下 水 道 部			

※この図面はA2サイズを原寸とする。


S=1 : 250

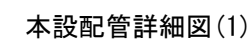

S=1:Free

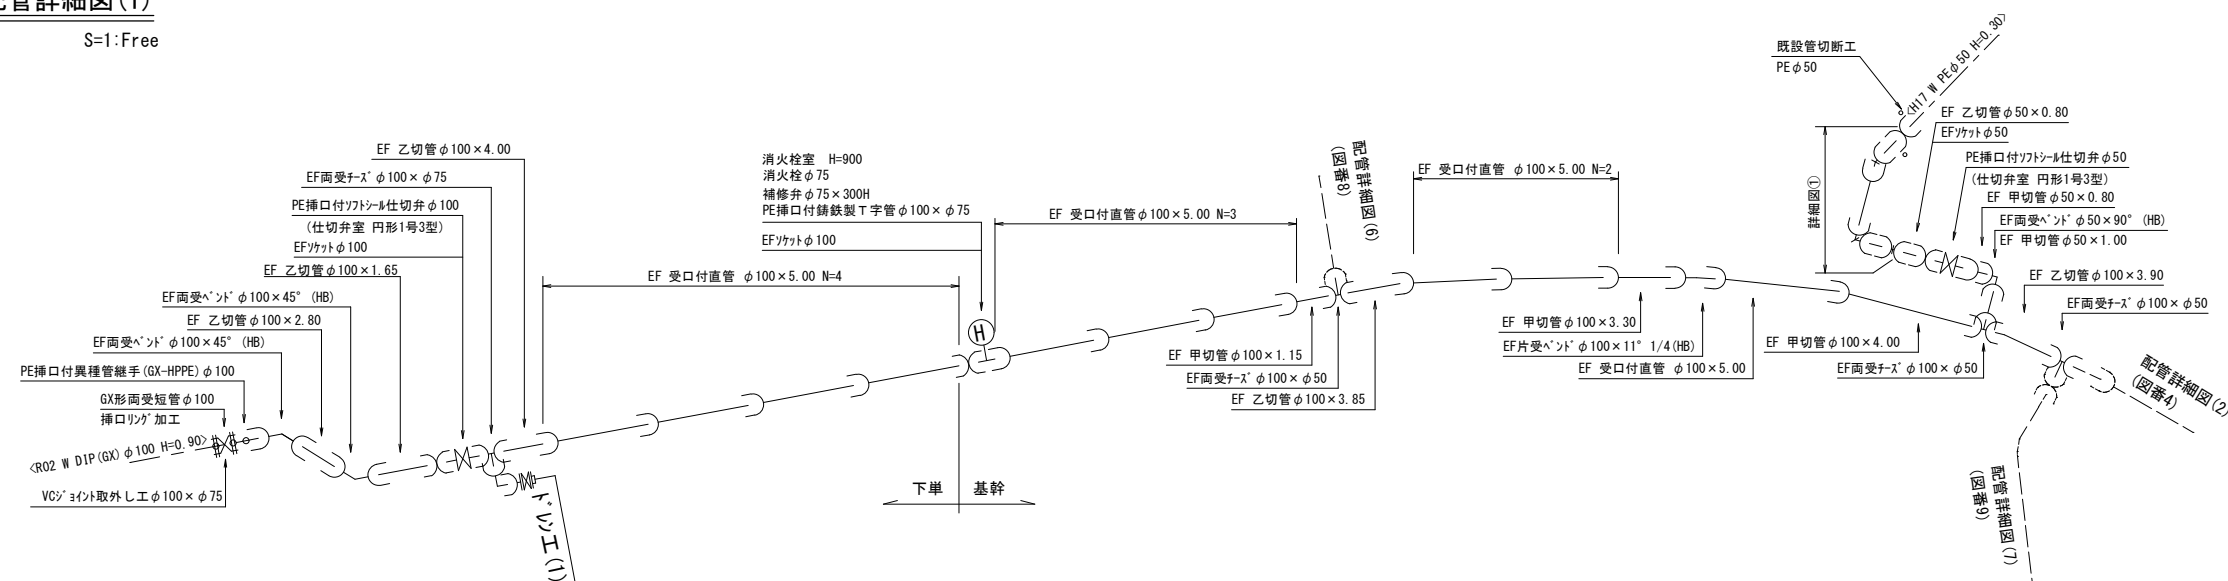


ドレンエ(1)詳細図 S=1:Free

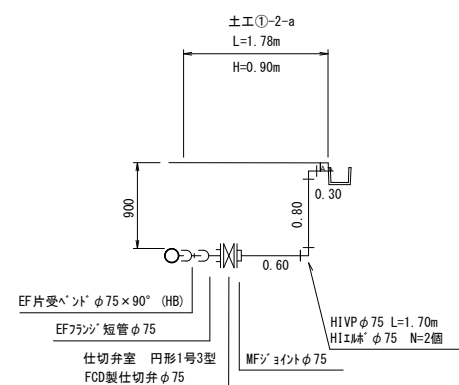


消火栓標準図

S=1:50

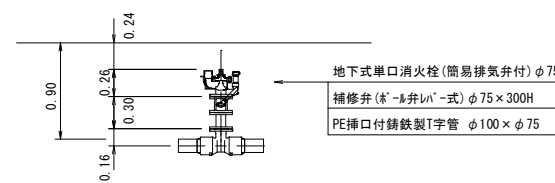


詳細図① S=1:Free

S=1:Free

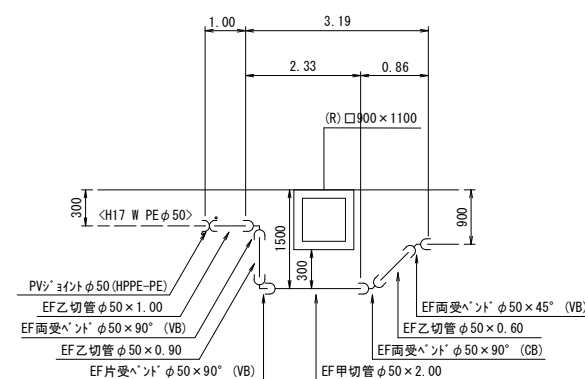


S=1:100

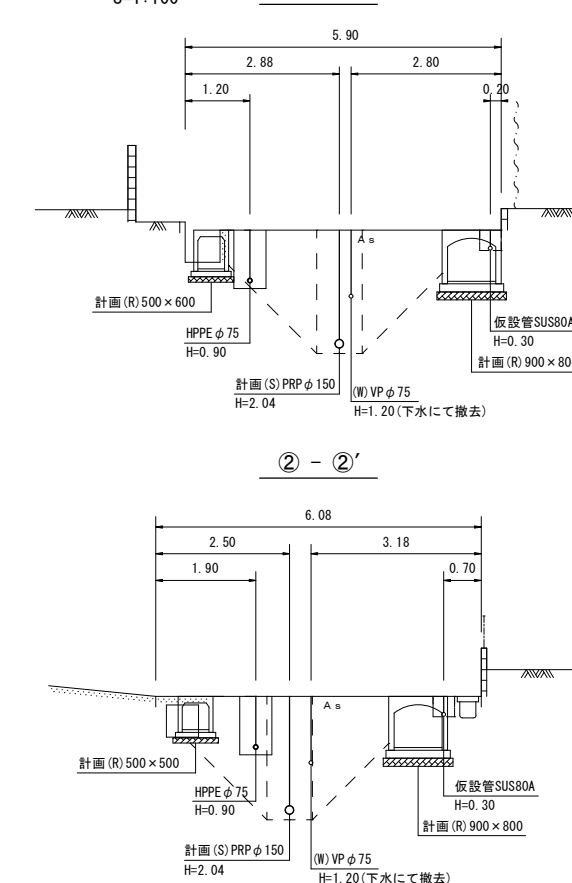

凡 例

GX形継手	
GX形継手ラケ	
GX形継手G-Link	
GX形挿口リク' 取付	
EF継手	
メカニカル継手	

位置図 S=1:5,000

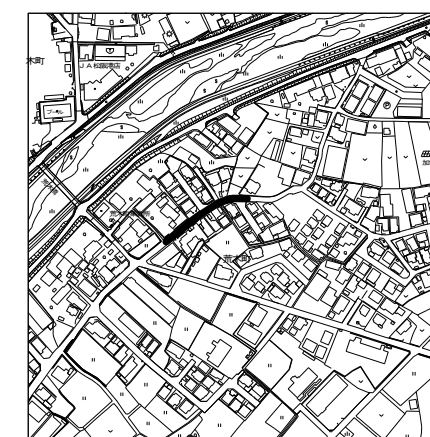

地 名	松 阪 市 大 平 尾 町 外 地 内		
工事名	松阪市公共下水道事業 松阪第1処理分区 2号外汚水, 3号外雨水管渠及び配水管布設替工事		
本設配管平面図(1) 本設配管詳細図(1) 横断面図(1)	図番	3/23	
	縮尺	図 示	
	記 事		
松 阪 市 上 下 水 道 部			

※この図面はA2サイズを原寸とする。

S=1 : 250




S=1:Free



S=1 : 100




凡 例	
GX形継手	
GX形継手うけ	
GX形継手G-Link	
GX形挿口リング 取付	
EF継手	
メカニカル継手	

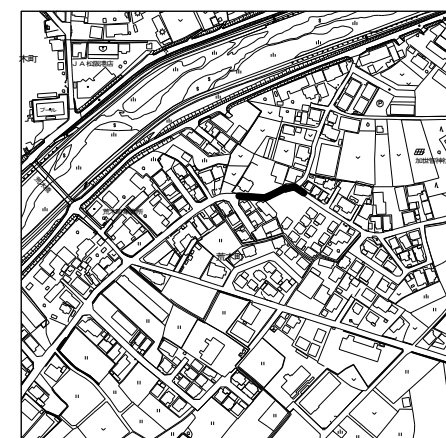


地 名	松阪市 大平尾町外 地内		
工事名	松阪市公共下水道事業 松阪第1処理分区 2号外污水、 3号外雨水管渠及び配水管布設工事		
本設配管平面図(2) 本設配管詳細図(2) 横断面図(2)	図番	4/23	
	縮尺	図 示	
	記 事		
松 阪 市 上 下 水 道 部			

※この図面はA2サイズを原寸とする。


本設配管平面図(3)

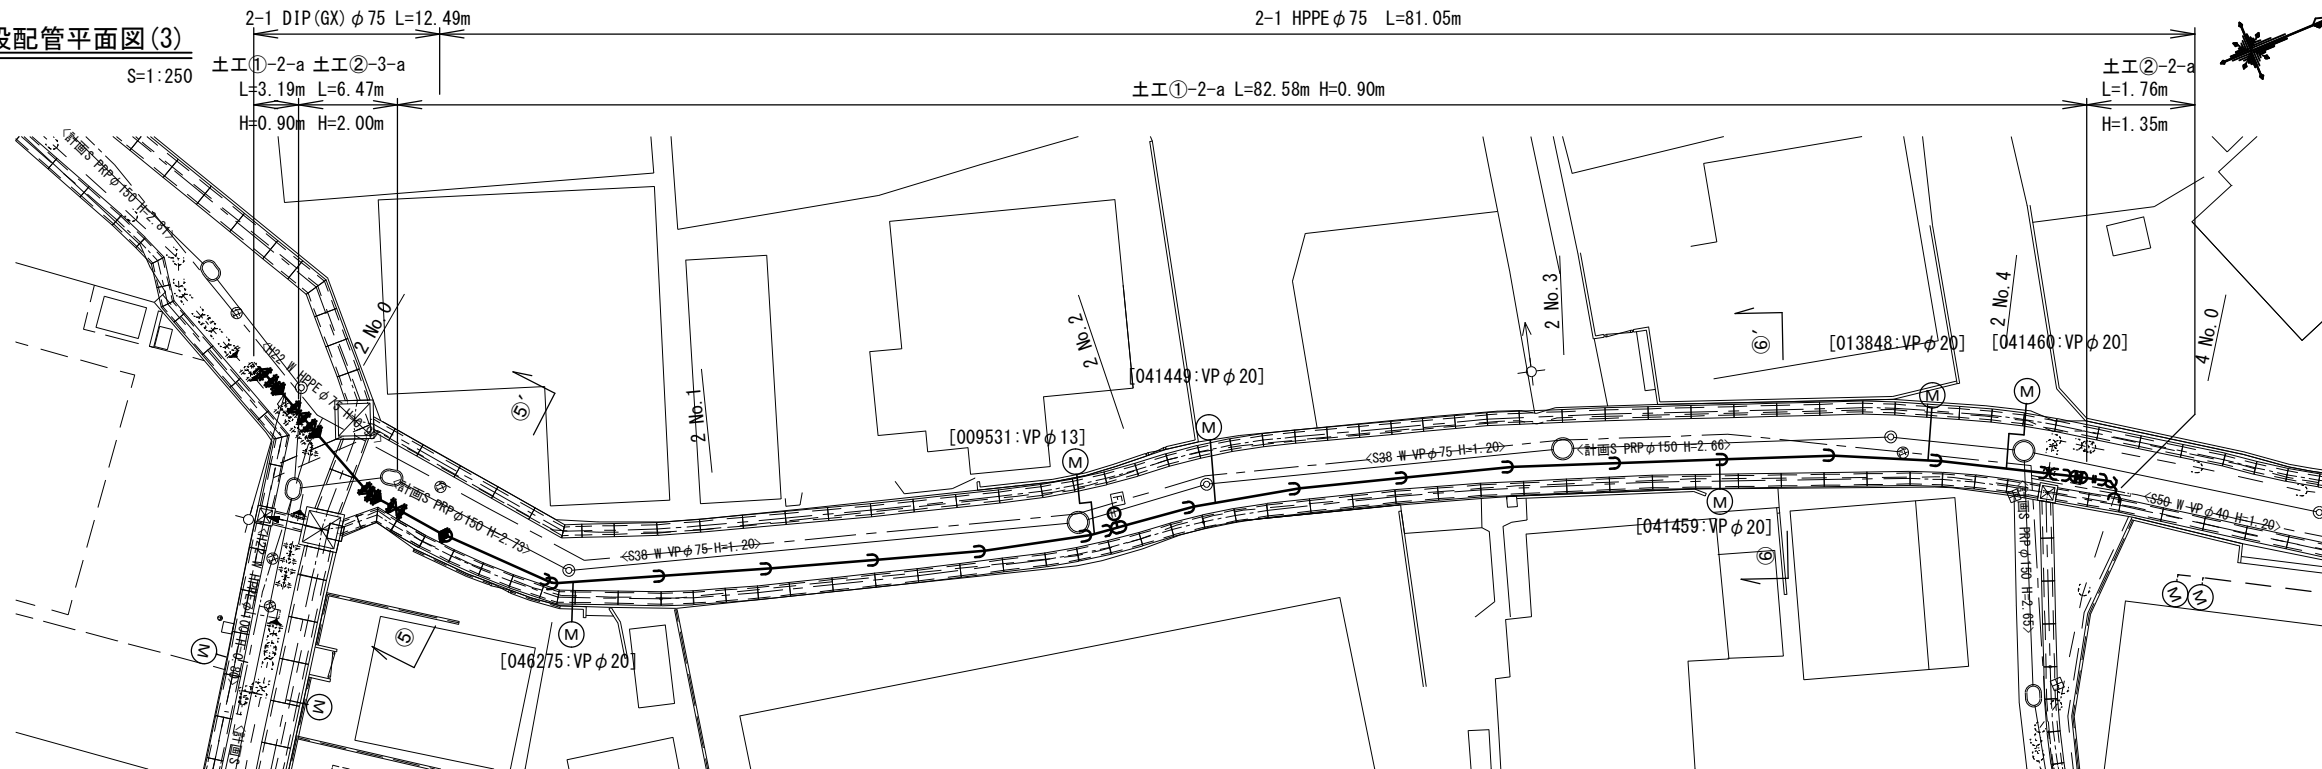


本設配管詳細図(3)

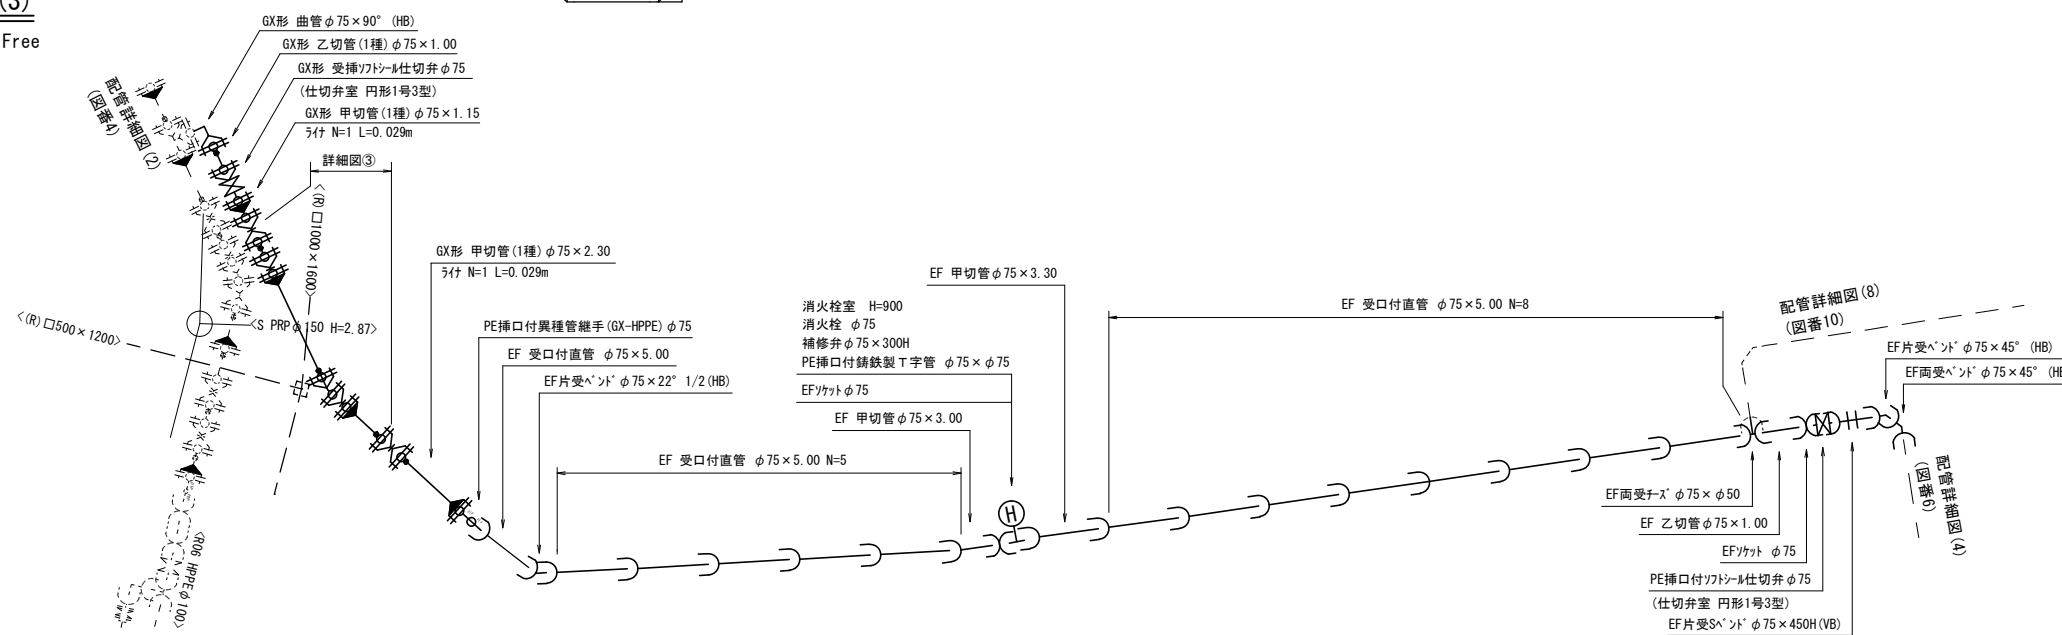


詳細図③ S=1:Free

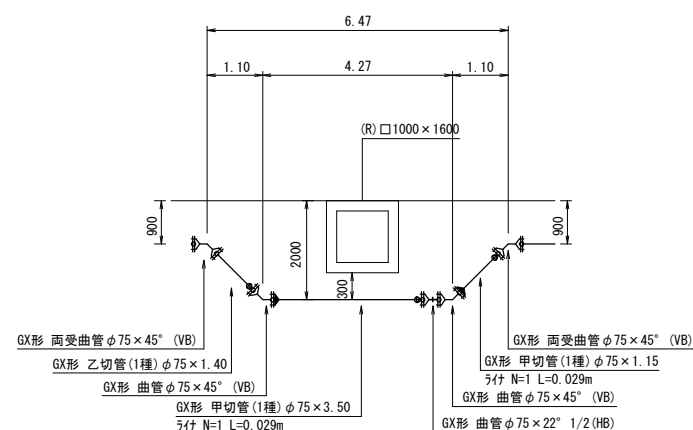

消火栓標準図

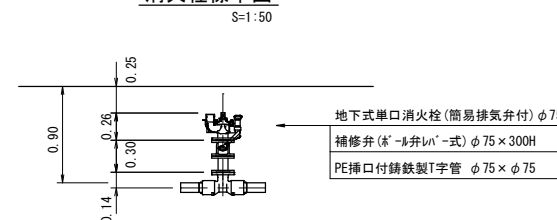


横断面図(3)

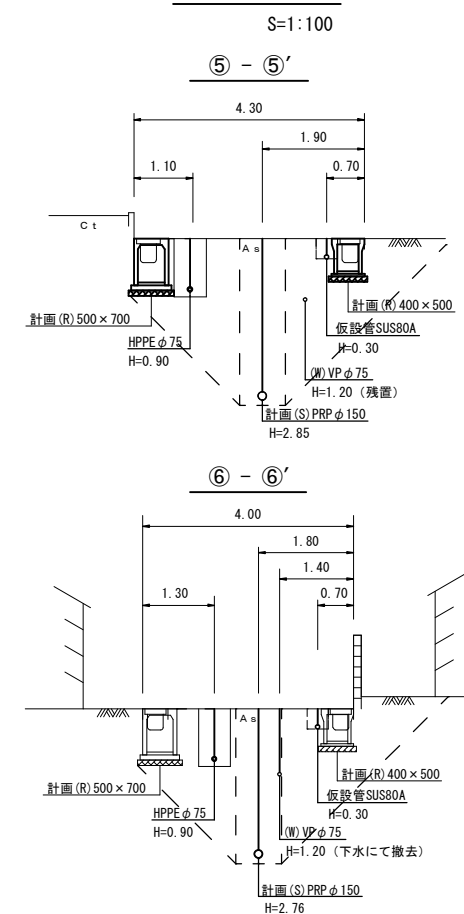

凡 例

GX形継手	
GX形継手ラケ	
GX形継手G-Link	
GX形挿口リソク 取付	
EF継手	
メカニカル継手	


位置図 S=1:5,000

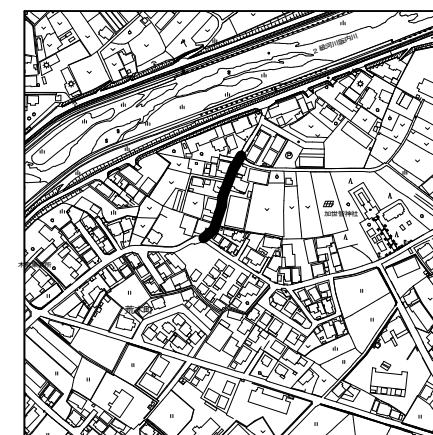


地 名	松阪市 大平尾町外 地内		
工事名	松阪市公共下水道事業 松阪第1処理分区 2号外汚水 3号外雨水管渠及び配水管布設替工事		
本設配管平面図(3) 本設配管詳細図(3) 横断面図(3)	図番	5/23	
	縮尺	図 示	
	記 事		
松 阪 市 上 下 水 道 部			

※この図面はA2サイズを原寸とする。


本設配管平面図(4)
S=1:250

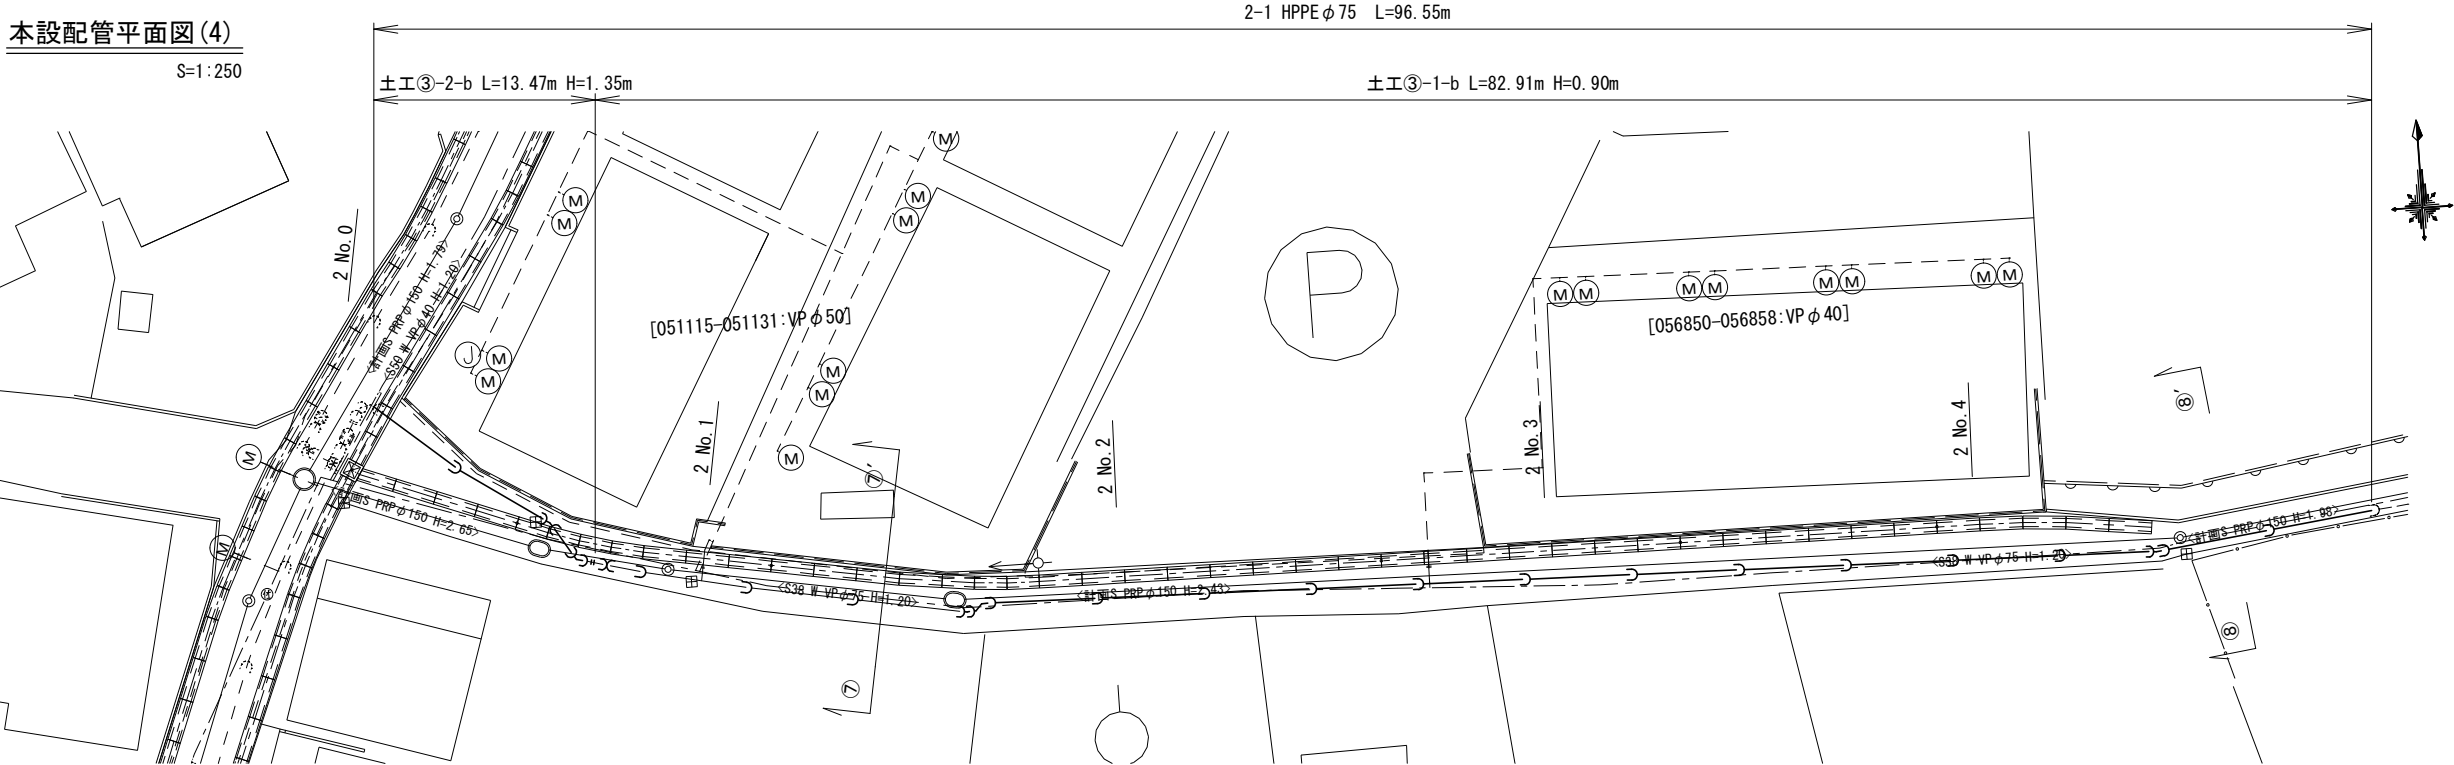


本設配管詳細図(4)
S=1:Free

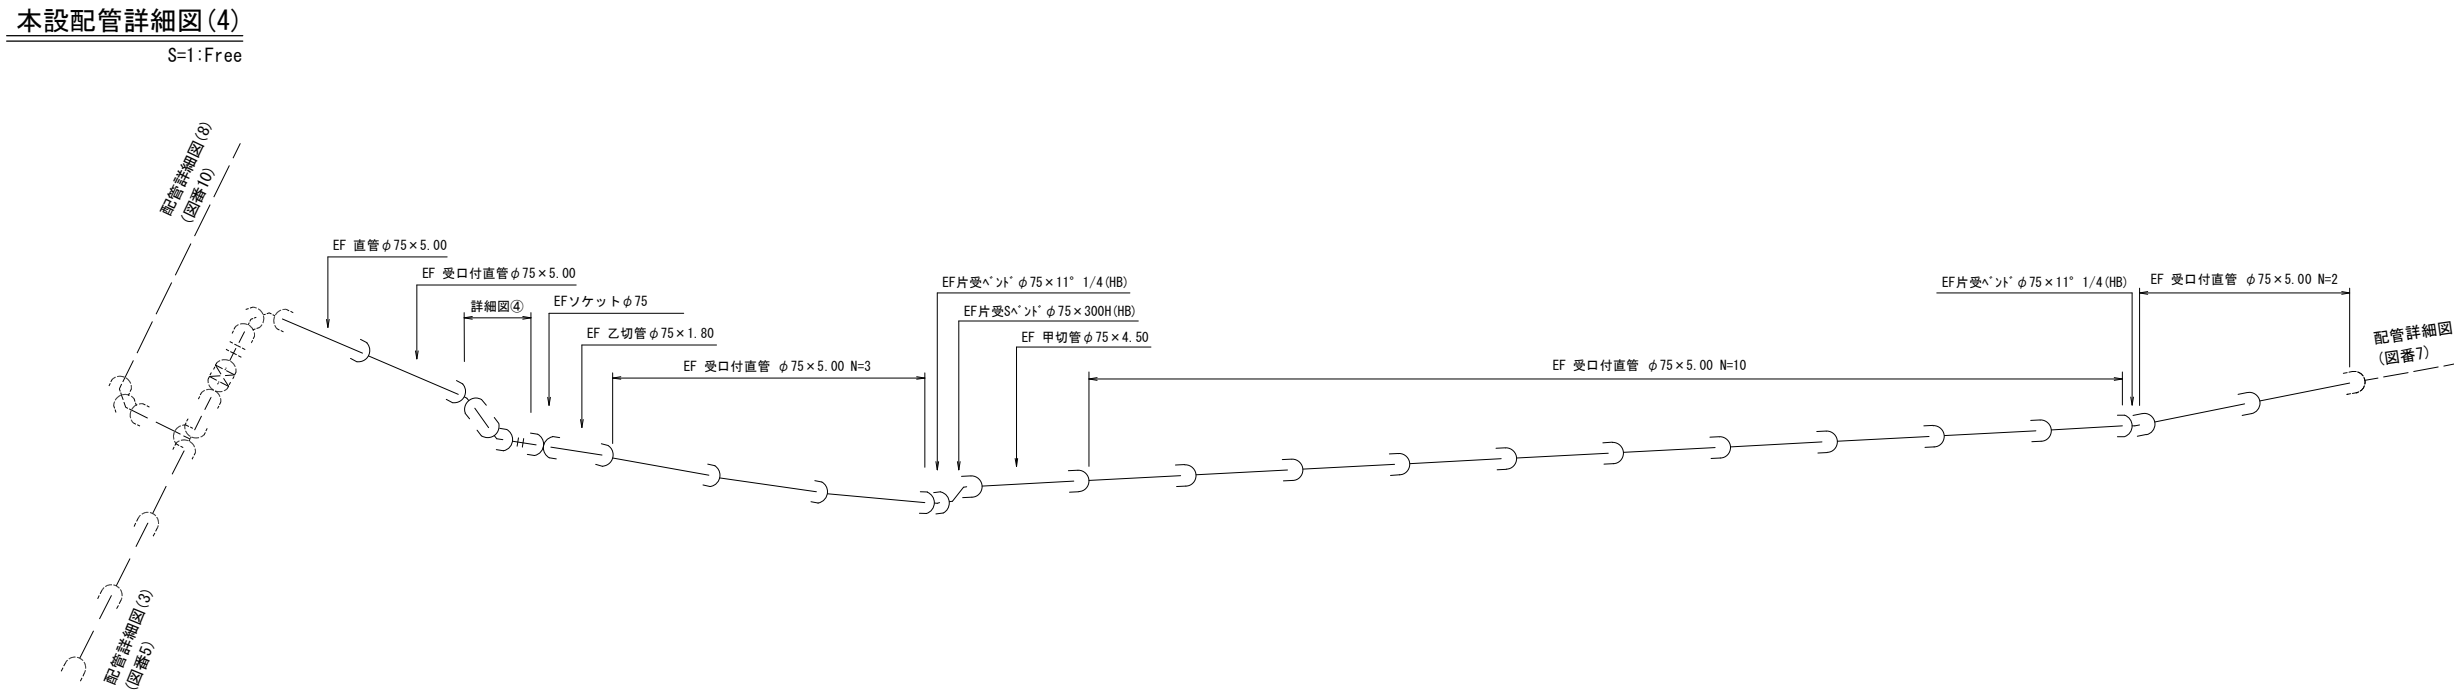

詳細図④ S=1:Free

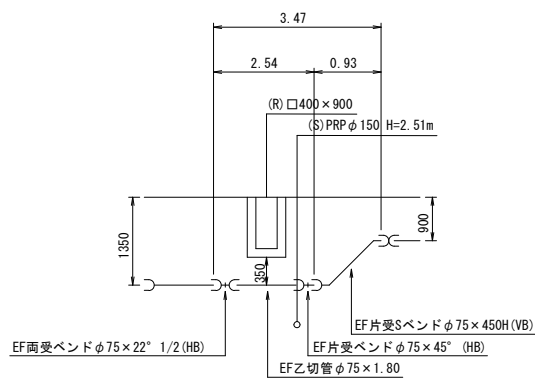

横断面図(4)
S=1:100

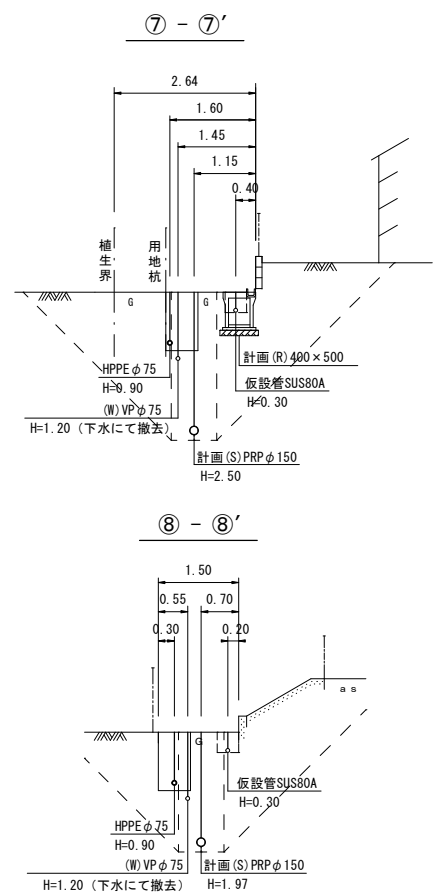

凡例

GX形継手	
GX形継手ライク	
GX形継手G-Link	
GX形挿りリンク 取付	
EF継手	
メカニカル継手	




位置図 S=1:5,000



地 名	松阪市 大平尾町外 地内		
工事名	松阪市公共下水道事業 松阪第1処理分区 2号外汚水、 3号外雨水管渠及び配水管布設替工事		
本設配管平面図(4) 本設配管詳細図(4) 横断面図(4)	図番	6/23	
	縮尺	図 示	
	記 事		
松 阪 市 上 下 水 道 部			

※この図面はA2サイズを原寸とする。


S=1 : 250

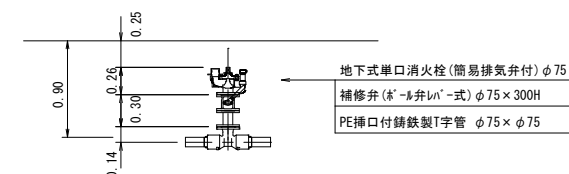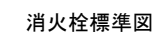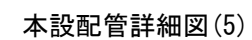

S=1:100




GX形継手	
GX形継手うけ	
GX形継手G-Link	
GX形挿口リング 取付	
EF継手	
メカニカル継手	

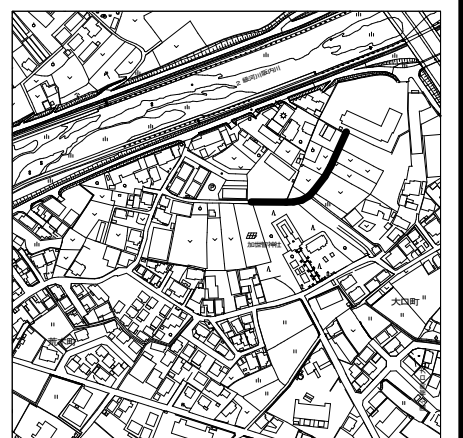


地 名	松阪市 大平尾町外 地内		
工事名	松阪市公共下水道事業 松阪第1処理分区 2号外汚水、 3号外雨水管渠及び配水管布設替工事		
本設配管平面図(5) 本設配管詳細図(5) 横断面図(5)	図番	7/23	
	縮尺	図 示	
	記 事		
松 阪 市 上 下 水 道 部			

※この図面はA2サイズを原寸とする。


本設配管平面図(6)
S=1:250

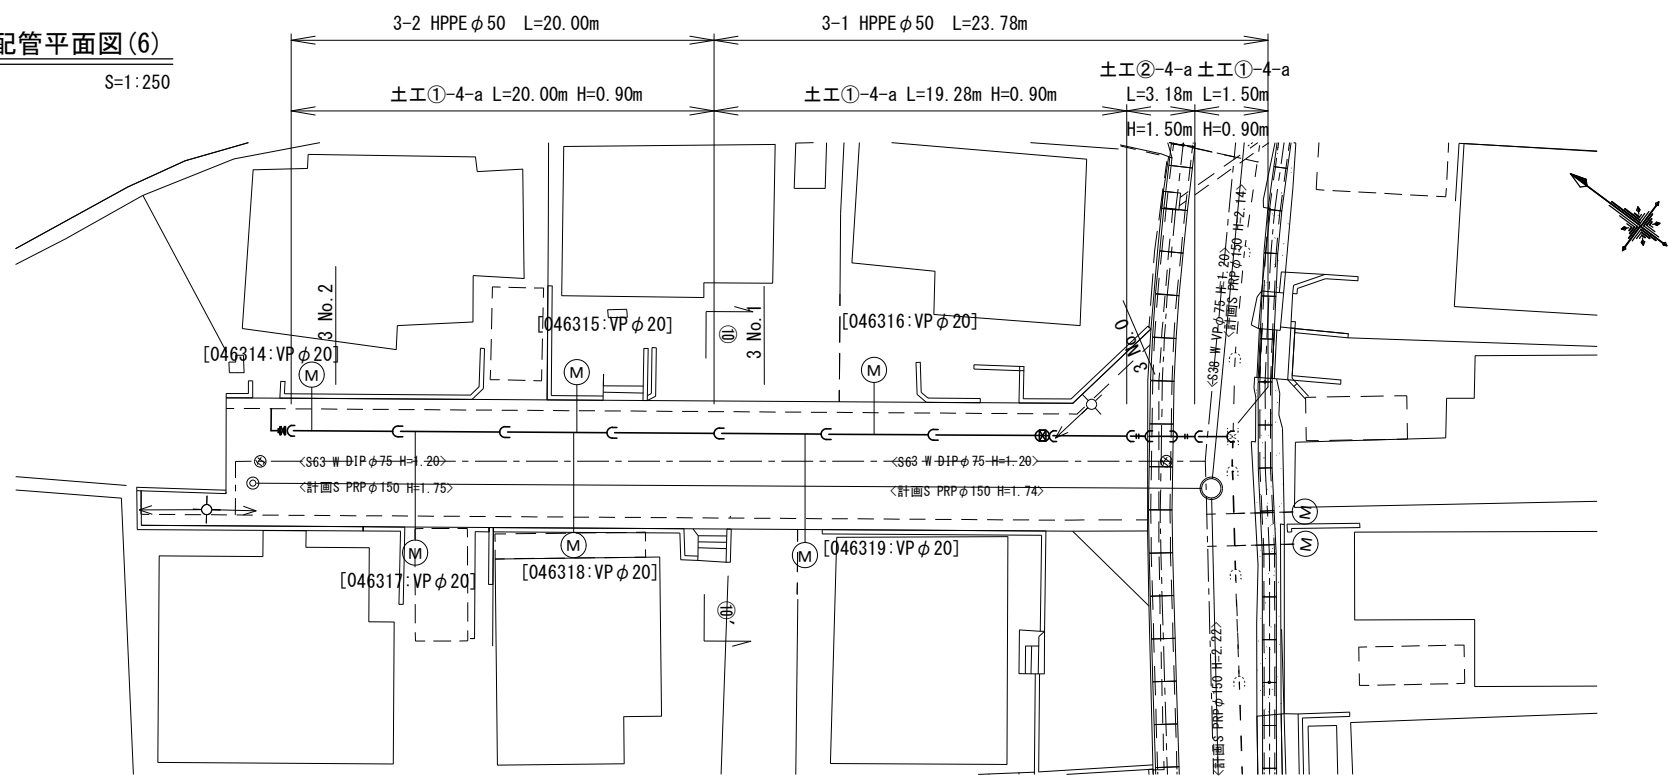

横断面図(6)
S=1:100

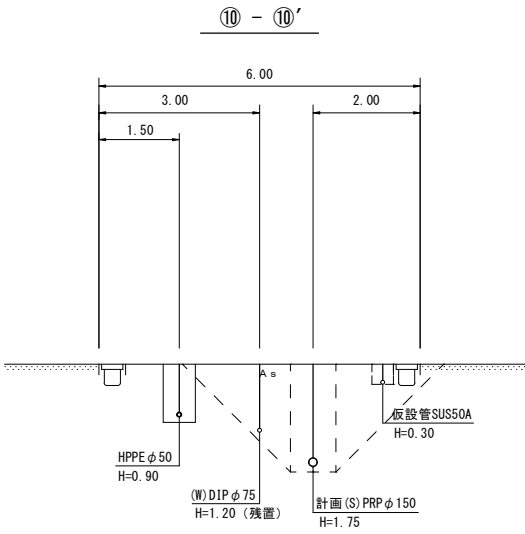


本設配管詳細図(6)
S=1:Free

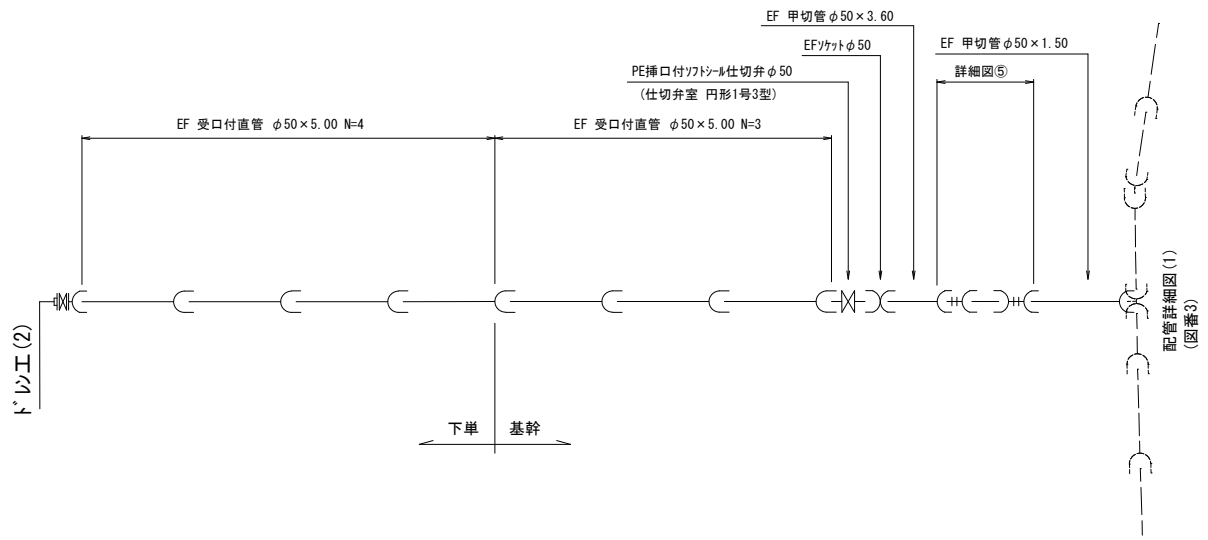


凡 例

GX形継手	
GX形継手ライフ	
GX形継手G-Link	
GX形挿口リンク 取付	
EF継手	
メカニカル継手	


位置図 S=1:5,000

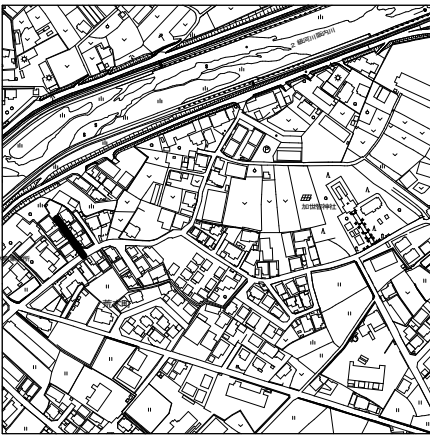

ドレンエ(2)詳細図 S=1:Free

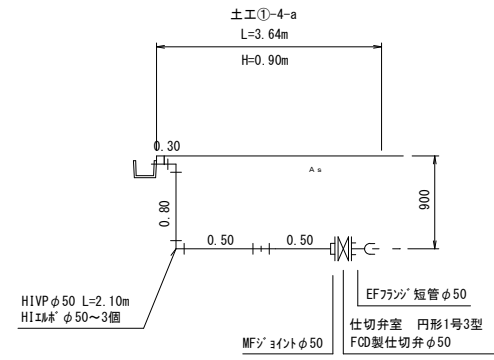

詳細図⑤ S=1:Free

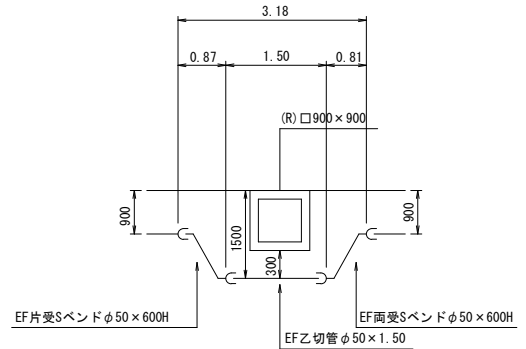


地 名	松阪市 大平尾町外 地内		
工事名	松阪市公共下水道事業 松阪第1処理分区 2号外汚水、3号外雨水管渠及び配水管布設工事		
本設配管平面図(6) 本設配管詳細図(6) 横断面図(6)	図番	8/23	
	縮尺	図 示	
	記 事		
松 阪 市 上 下 水 道 部			

※この図面はA2サイズを原寸とする。


本設配管平面図(7)

S=1:250

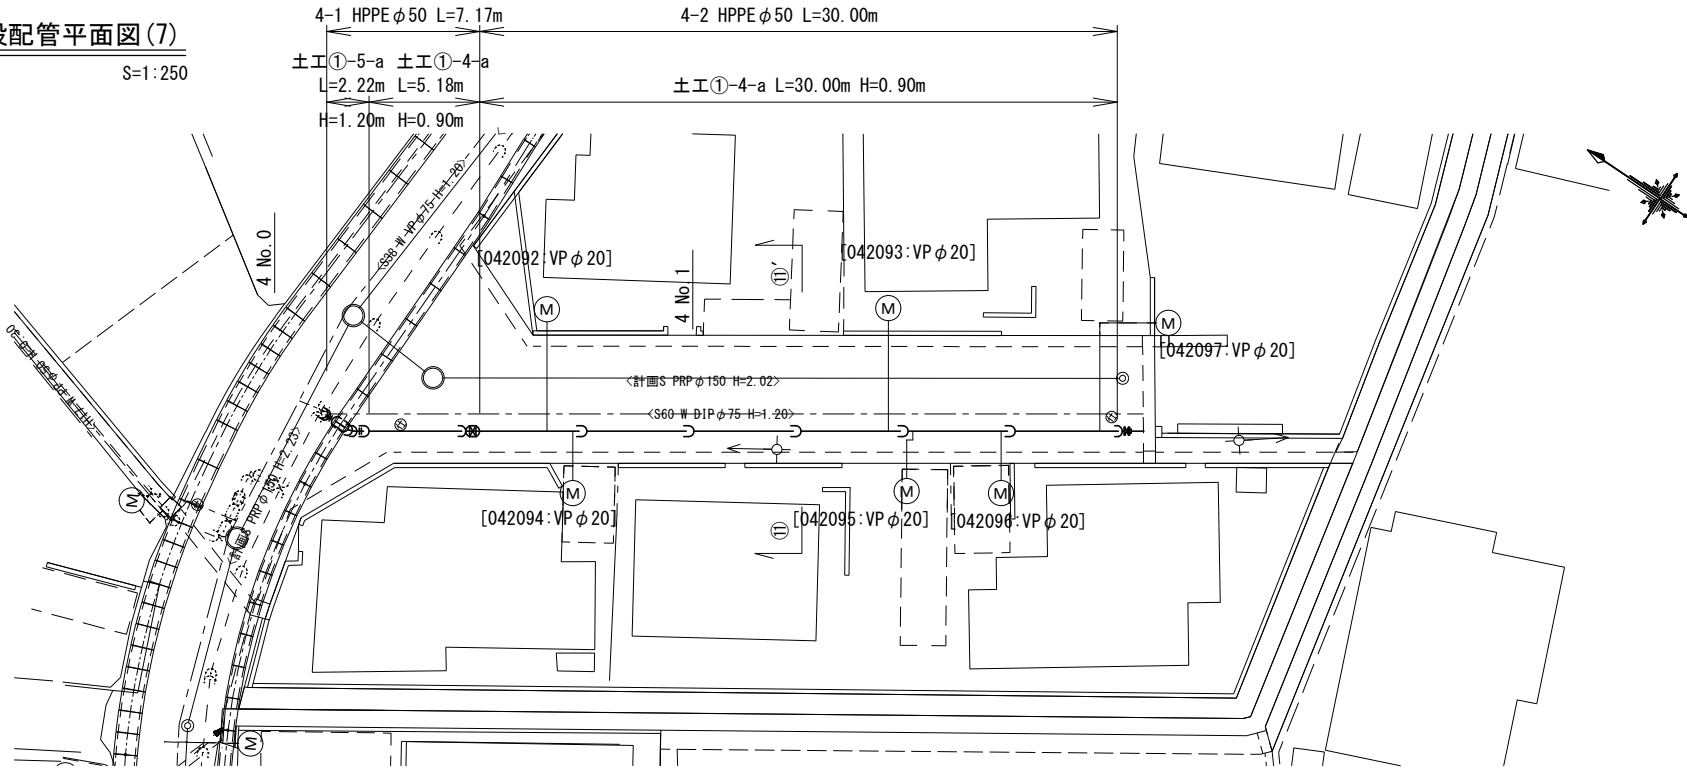


横断面図(7)

S=1:100

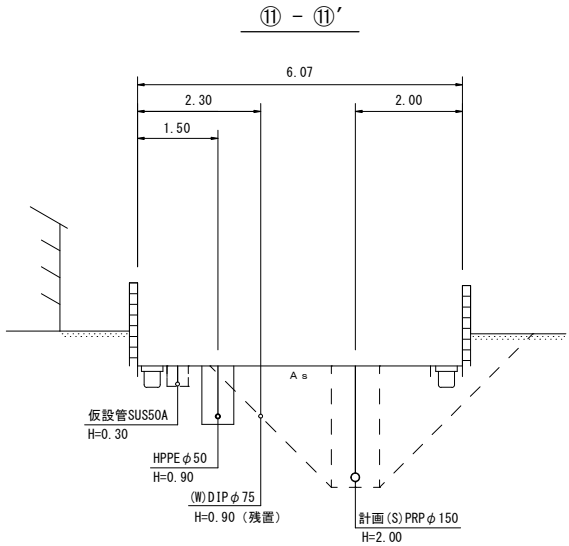


本設配管詳細図(7)

S=1:Free

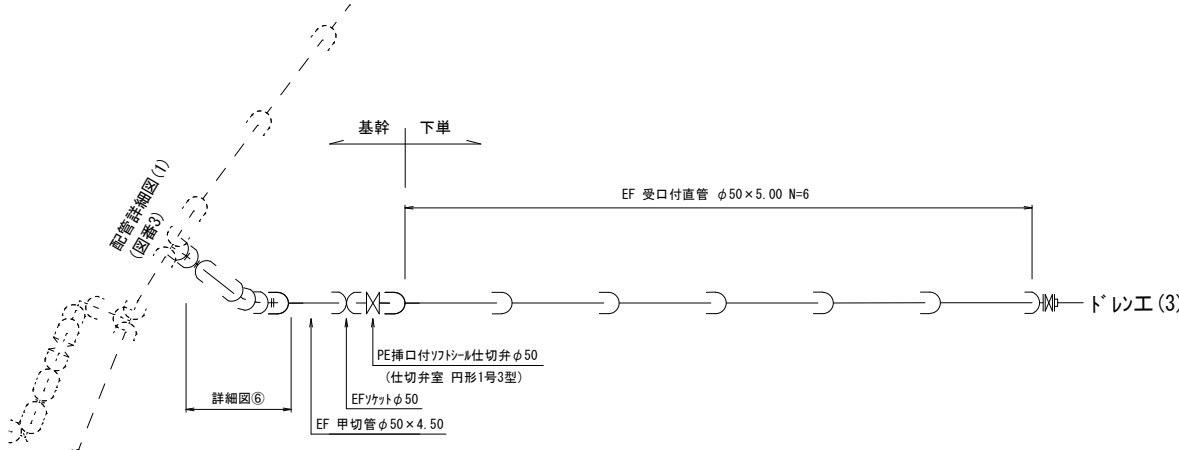


詳細図⑥

S=1:Free

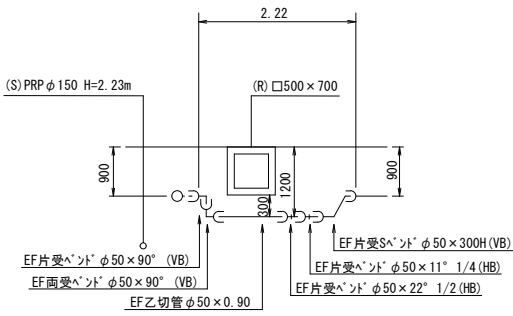

ドレンエ(3)詳細図

S=1:Free

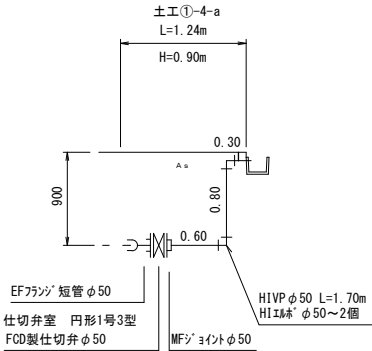


凡 例

GX形継手	
GX形継手ライク	
GX形継手G-Link	
GX形挿口リンク 取付	
EF継手	
メカニカル継手	

位置図

S=1:5,000

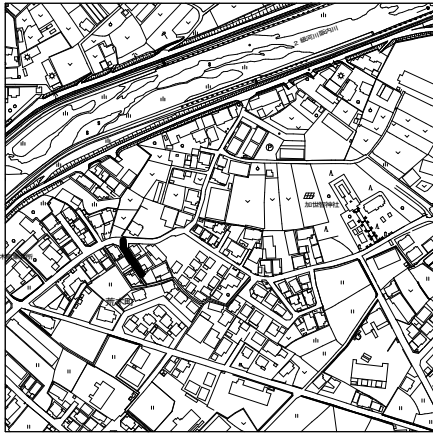

地 名	松 阪 市 大 平 尾 町 外 地 内		
工 事 名	松阪市公共下水道事業 松阪第1処理分区 2号外汚水、 3号外雨水管渠及び配水管布設替工事		
本設配管平面図(7) 本設配管詳細図(7) 横断面図(7)	図 番	9/23	
	縮 尺	図 示	
	記 事		
松 阪 市 上 下 水 道 部			

※この図面はA2サイズを原寸とする。

S=1:250

S-1 HPPE φ30 L=41.35m

±工①-4-a L=42.23m H=0.90m

±工①-4-a L=9.74m H=0.90m

±工①-6-a L=2.40m H=0.90m

±工①-7-a L=0.50m H=1.20m

5 No. 0

5 No. 1

5 No. 2

[027903: VP φ20]

[027929: VP φ13]

<計画S PRP φ150 H=1.79>

<計画S PRP φ100 H=2.95>

<550 W-VP φ40 H=1.20>

<550 W-VP φ40 H=1.20>

<550 W-VP φ205 H=1.20>

M

V

北

[illegible]


GX形継手	
GX形継手うけ	
GX形継手G-Link	
GX形挿りリング 取付	
EF継手	
メカニカル継手	

[illegible][illegible]


地 名	松 阪 市 大 平 尾 町 外 地 内		
工 事 名	松阪市公共下水道事業 松阪第1処理分区 2号外汚水、 3号外雨水管渠及び配水管布設替工事		
本設配管平面図(8) 本設配管詳細図(8) 横断面図(8)	図 番	10/23	
	縮 尺	図 示	
	<u>記 事</u>		
松 阪 市 上 下 水 道 部			

※この図面はA2サイズを原寸とする。


仮設配管平面図(1)
S=1:250

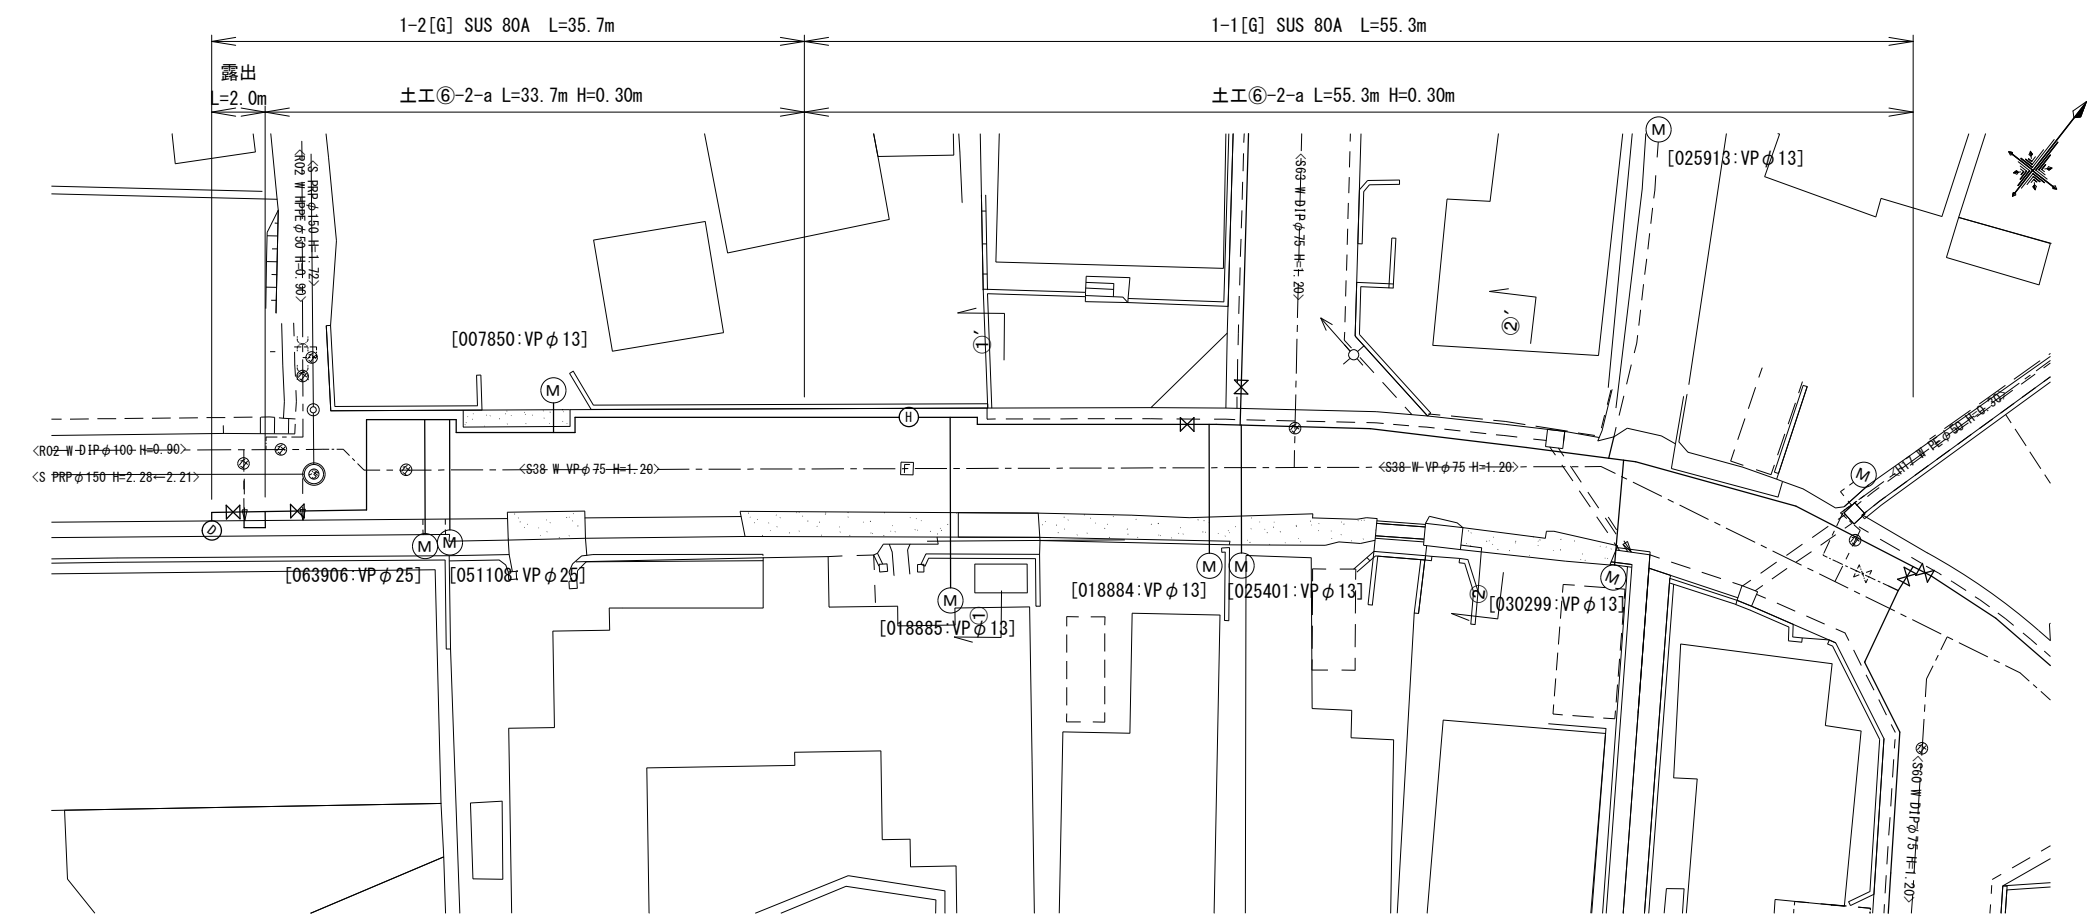


仮設配管詳細図(1)
S=1:Free

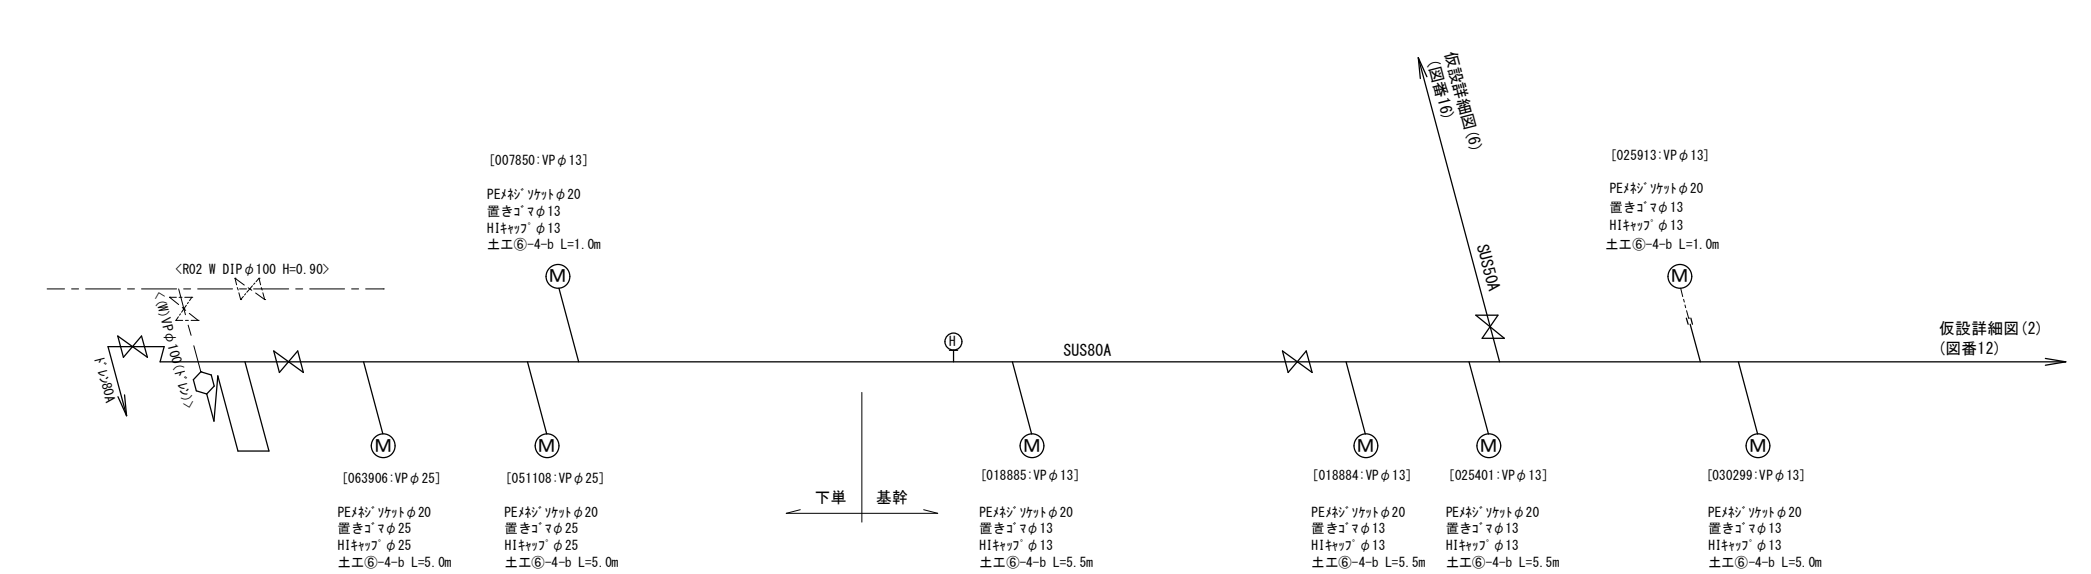

横断面図(1)
S=1:100

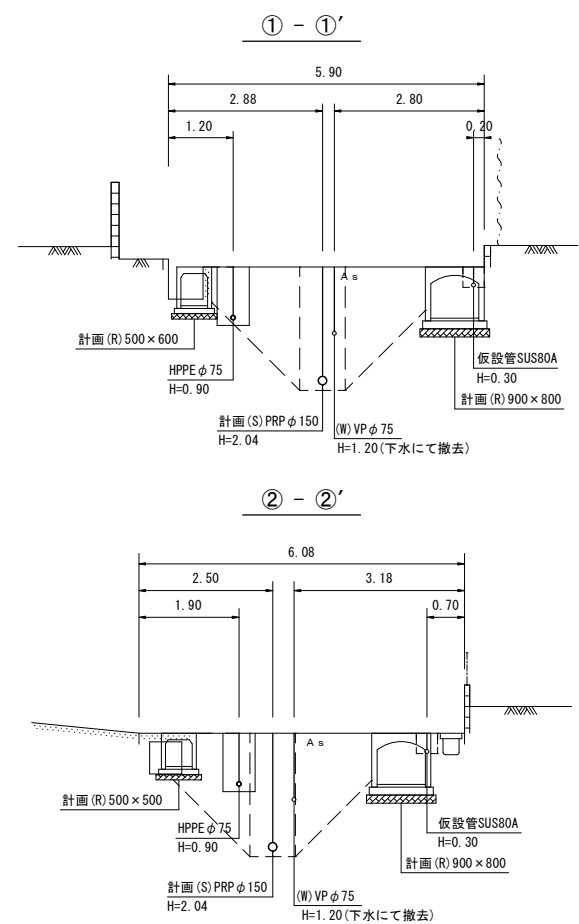

位置図
S=1:5,000

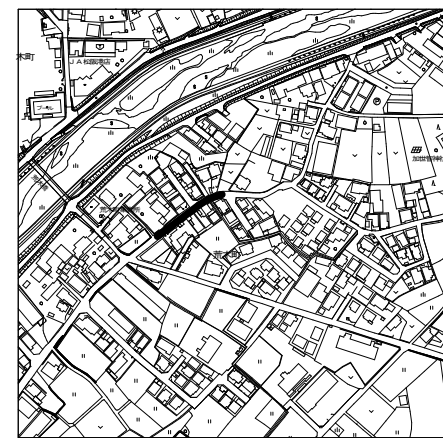


地 名	松阪市 大平尾町外 地内		
工事名	松阪市公共下水道事業 松阪第1処理分区 2号外汚水、3号外雨水管渠及び配水管布設替工事		
仮設配管平面図(1) 仮設配管詳細図(1) 横断面図(1)	図番	11/23	
	縮尺	図 示	
	記 事		
松 阪 市 上 下 水 道 部			

※この図面はA2サイズを原寸とする。


仮設配管平面図(2)

S=1:250

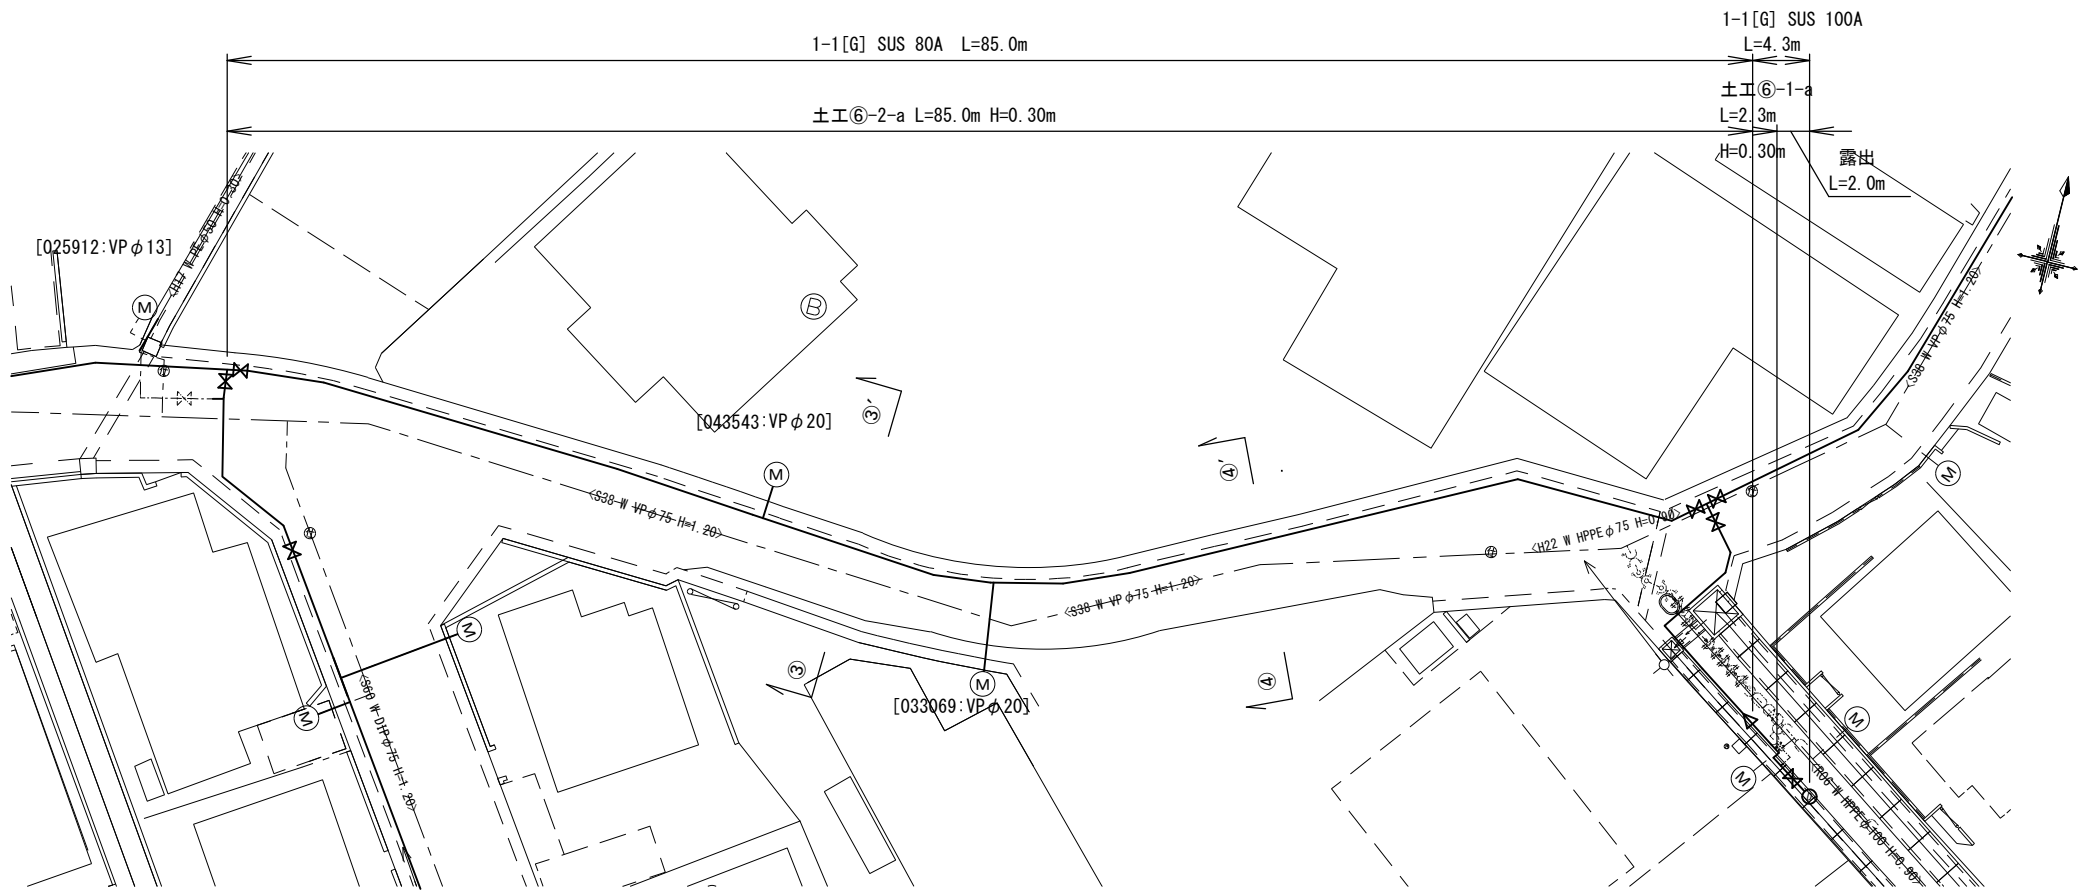


横断面図(2)

S=1:100

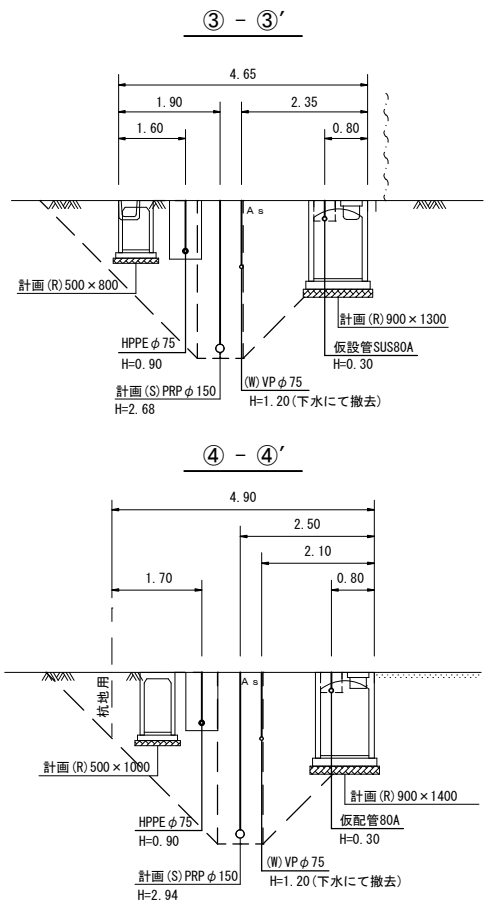


仮設配管詳細図(2)

S=1:Free

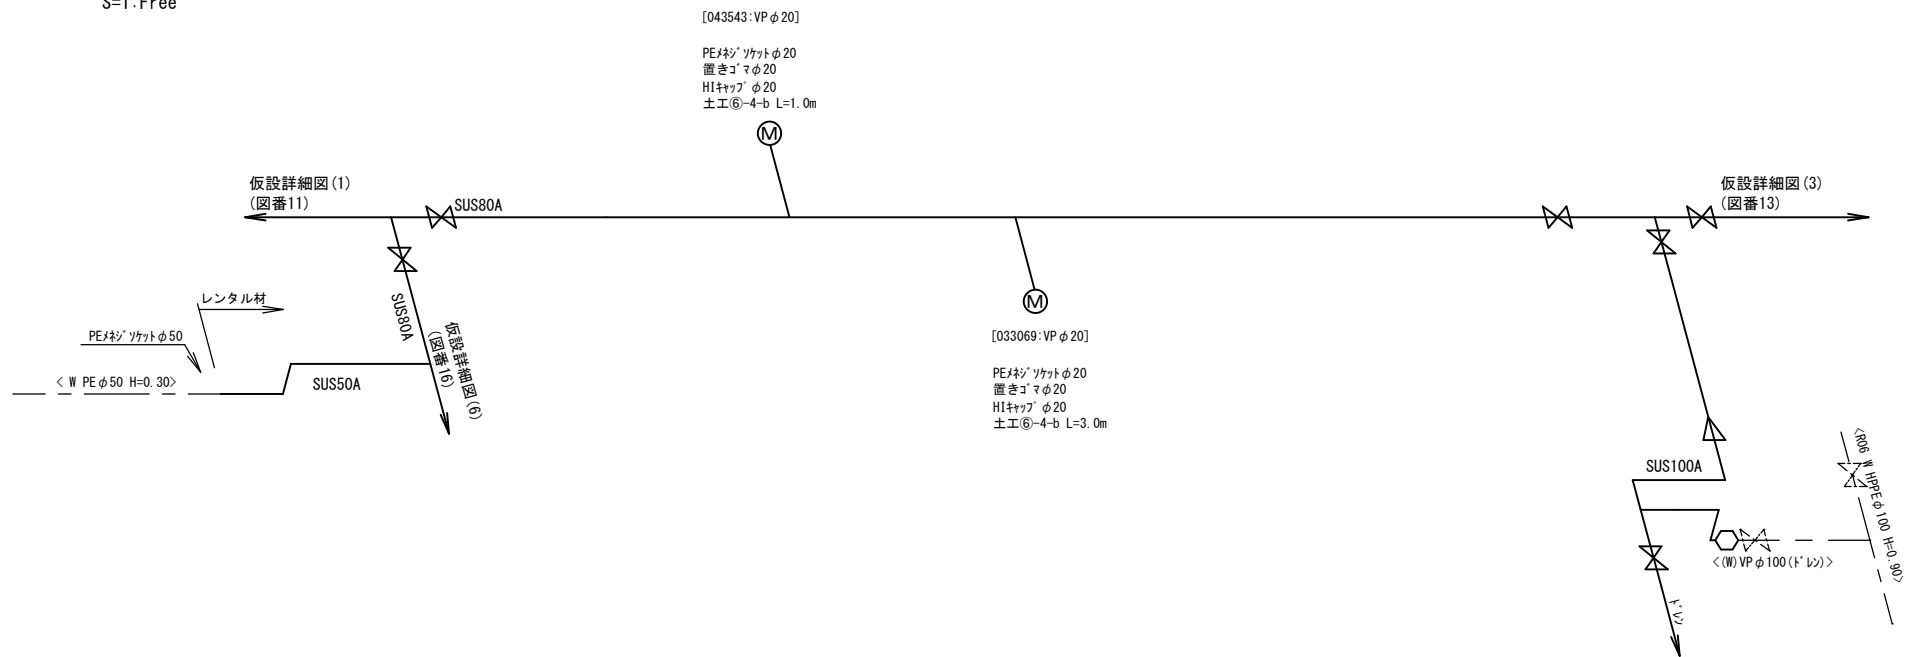

位置図


S=1:5,000

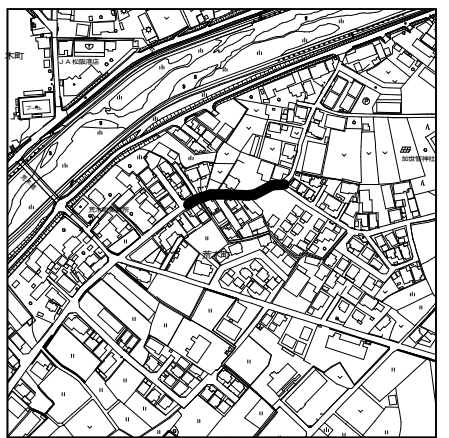


地 名	松阪市 大平尾町外 地内		
工事名	松阪市公共下水道事業 松阪第1処理分区 2号外汚水、3号外雨水管渠及び配水管布設替工事		
仮設配管平面図(2) 仮設配管詳細図(2) 横断面図(2)	図番	12/23	
	縮尺	図 示	
	記 事		
松 阪 市 上 下 水 道 部			

※この図面はA2サイズを原寸とする。


仮設配管平面図 (3)
S=1:250

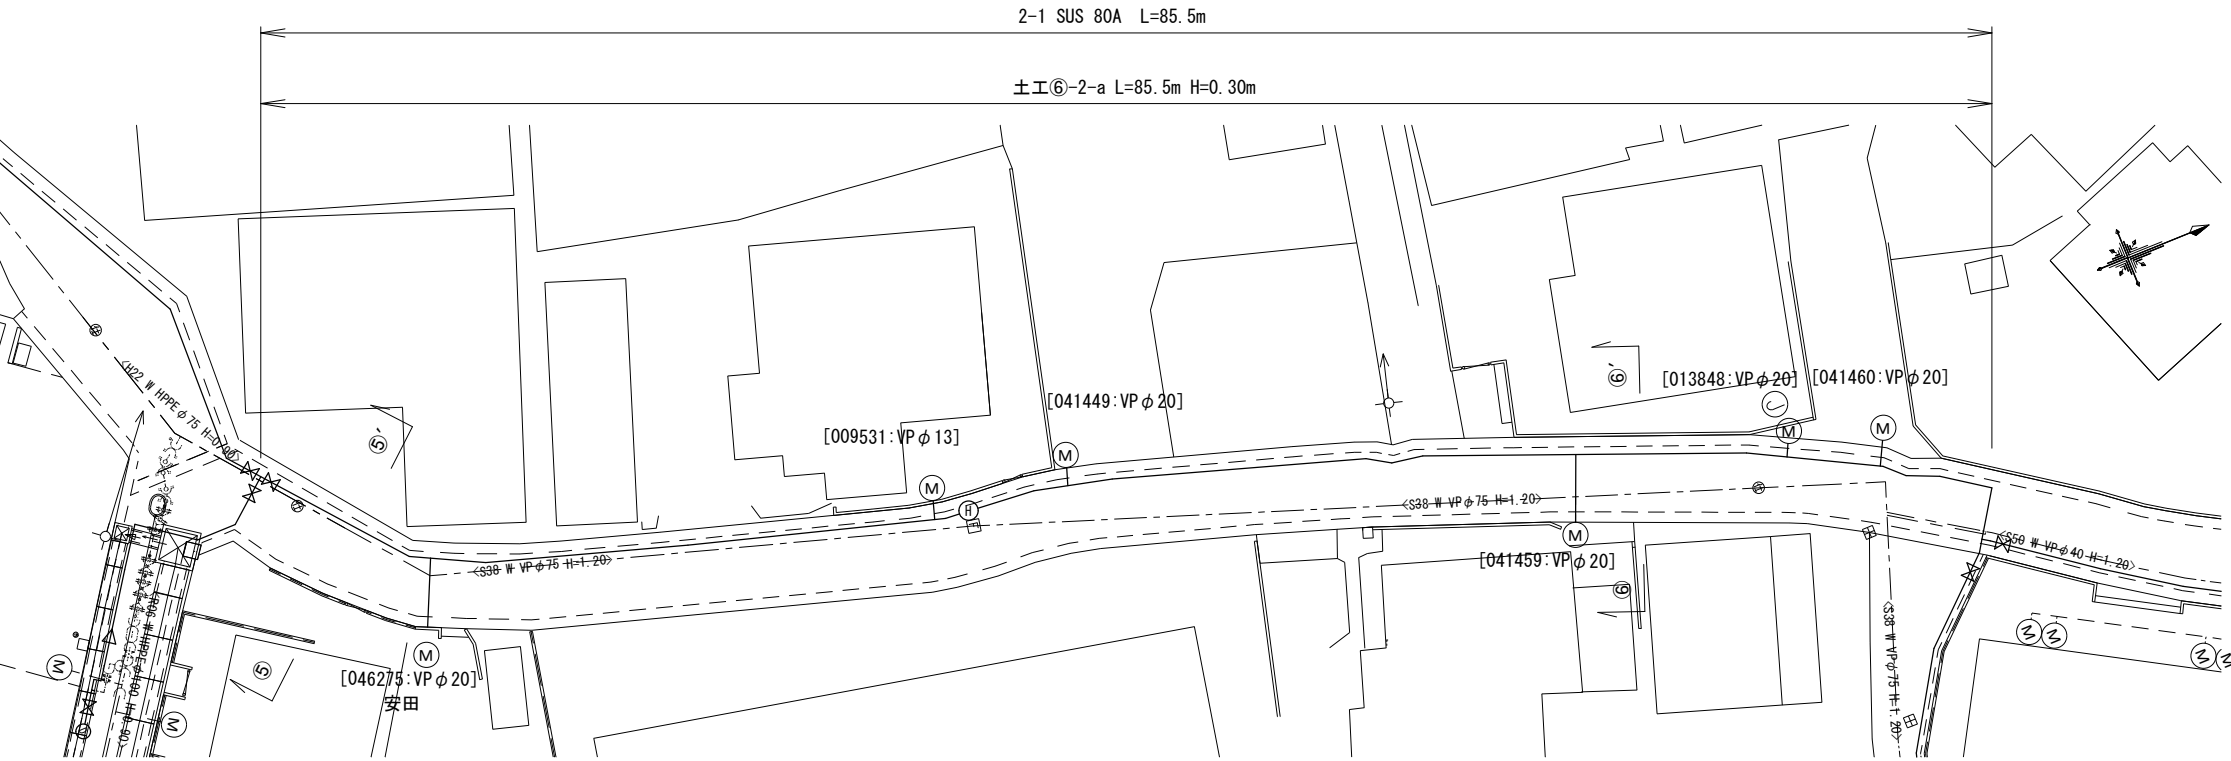


横断面図 (3)
S=1:100

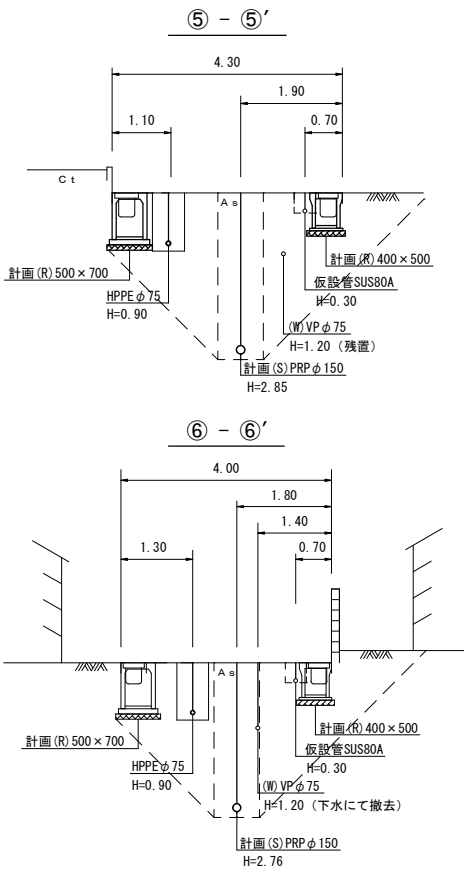

仮設配管詳細図 (3)
S=1:Free

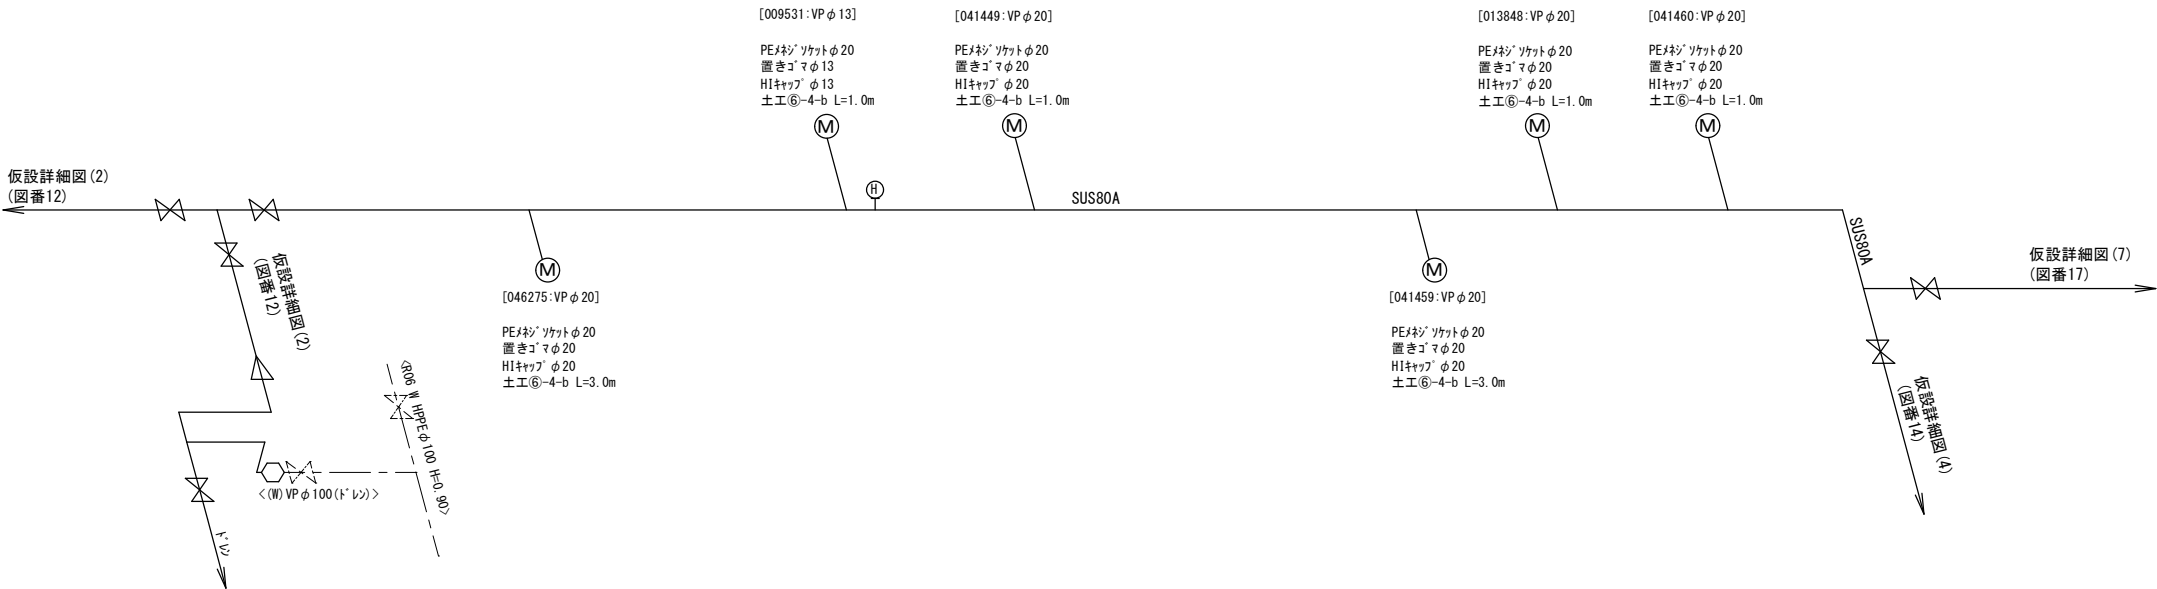


位置図 S=1:5,000

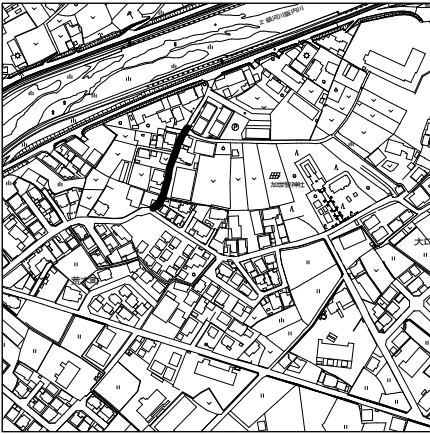


地 名	松阪市 大平尾町外 地内		
工事名	松阪市公共下水道事業 松阪第1処理分区 2号外汚水、3号外雨水管渠及び配水管布設替工事		
仮設配管平面図(3) 仮設配管詳細図(3) 横断面図(3)	図番	13/23	
	縮尺	図 示	
	記 事		
松 阪 市 上 下 水 道 部			

※この図面はA2サイズを原寸とする。


仮設配管平面図(4)

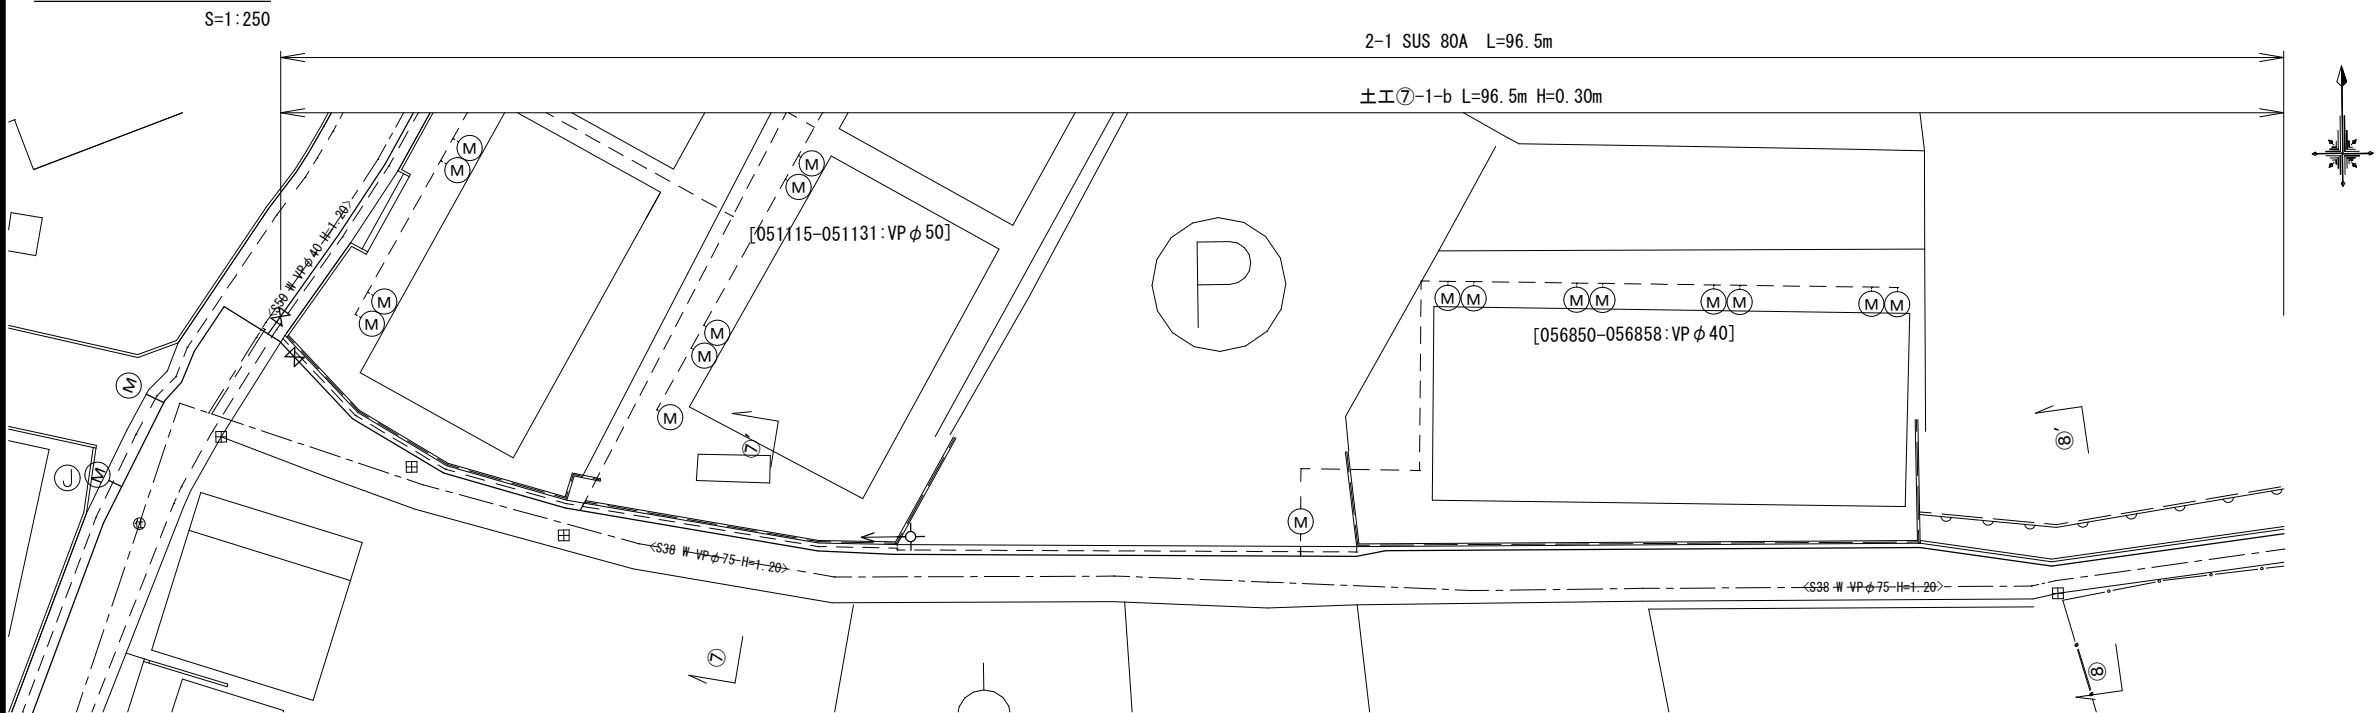

仮設配管詳細図(4)

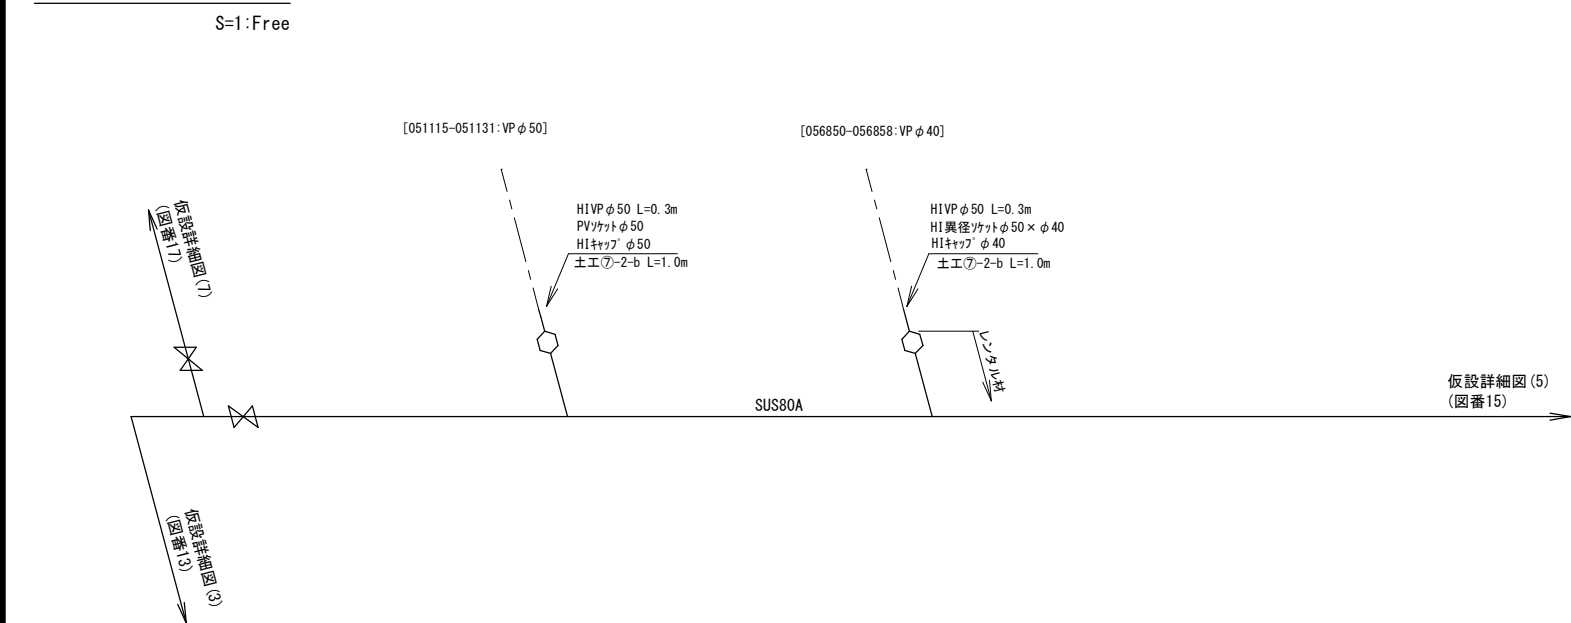

横断面図(4)

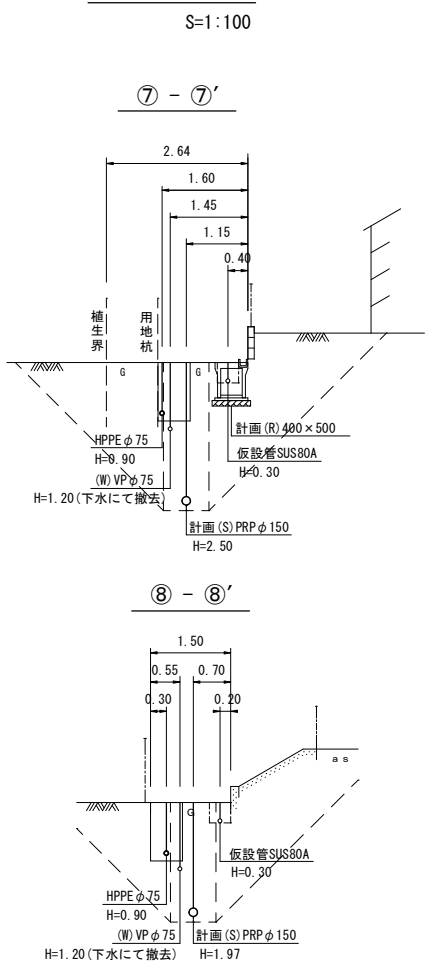

位置図

S=1:5,000




地 名	松阪市 大平尾町外 地内		
工事名	松阪市公共下水道事業 松阪第1処理分区 2号外汚水、3号外雨水管渠及び配水管布設替工事		
仮設配管平面図(4) 仮設配管詳細図(4) 横断面図(4)	図番	14/23	
	縮尺	図 示	
	記 事		
松 阪 市 上 下 水 道 部			

※この図面はA2サイズを原寸とする。


仮設配管平面図 (5)




横断面図 (5)

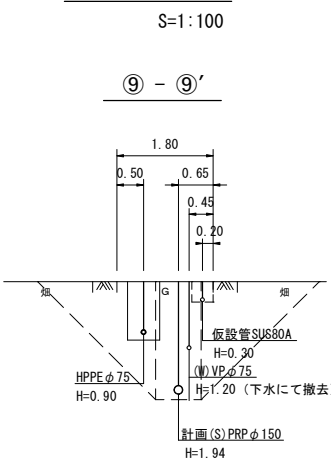

仮設配管詳細図 (5)

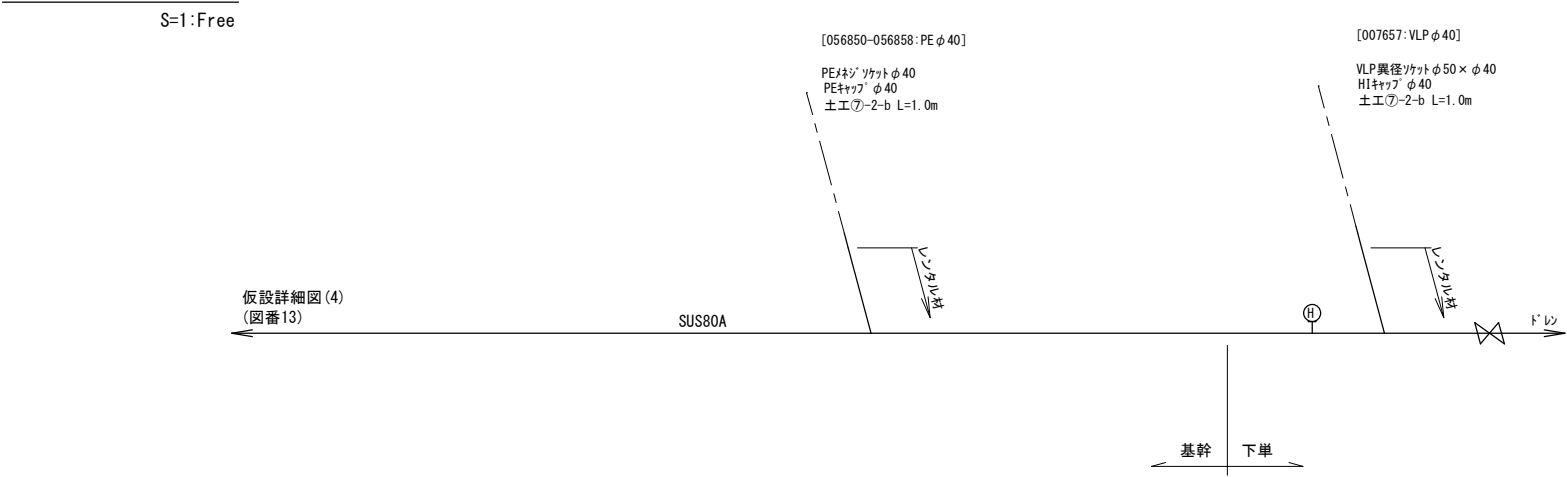



位置図 S=1:5,000

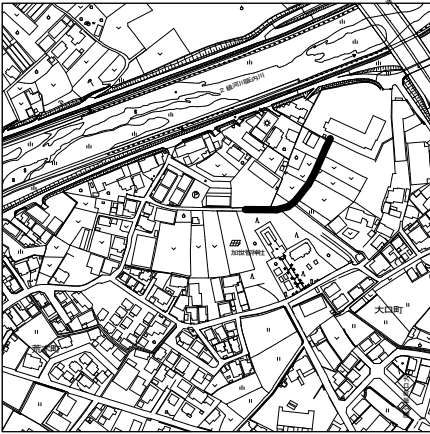



地 名	松阪市 大平尾町外 地内		
工事名	松阪市公共下水道事業 松阪第1処理分区 2号外汚水、3号外雨水管渠及び配水管布設替工事		
仮設配管平面図(5) 仮設配管詳細図(5) 横断面図(5)	図番	15/23	
	縮尺	図 示	
	記 事		
松 阪 市 上 下 水 道 部			

※この図面はA2サイズを原寸とする。


仮設配管平面図(6)
S=1:250

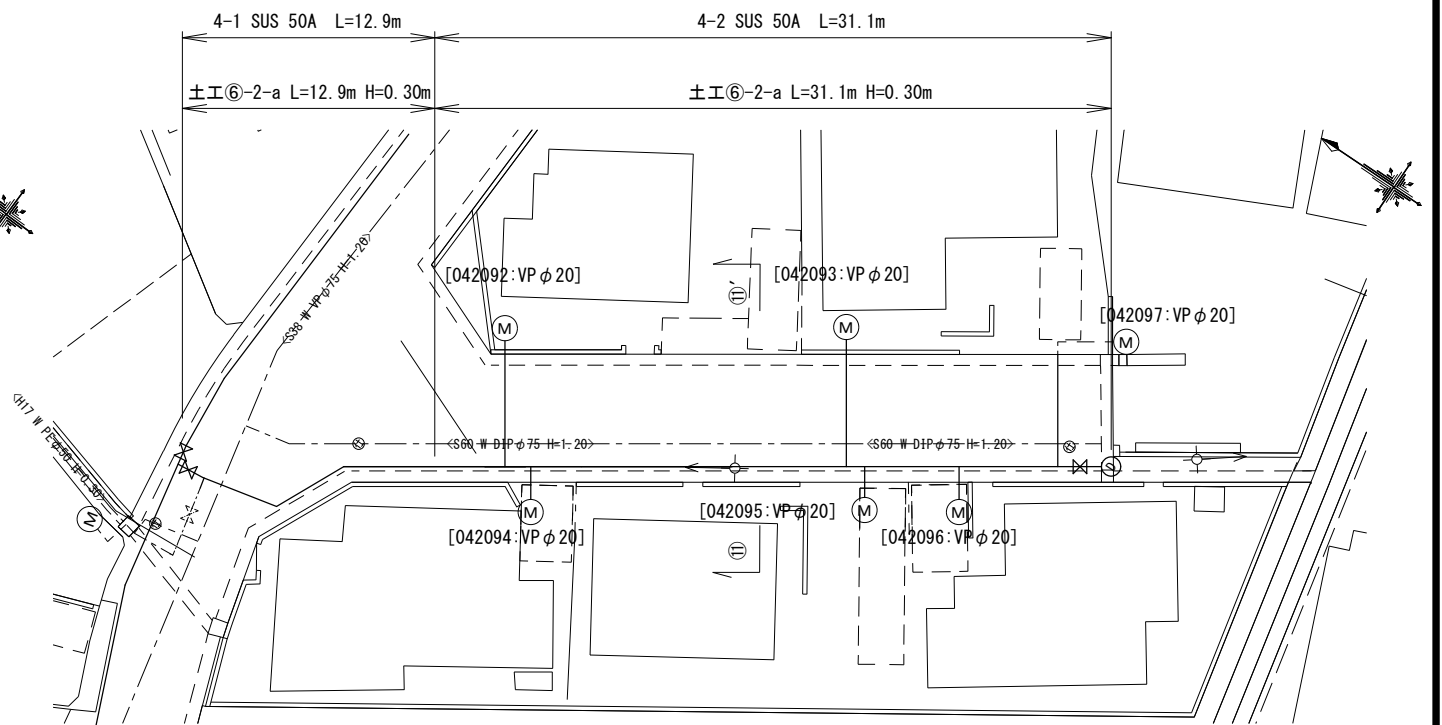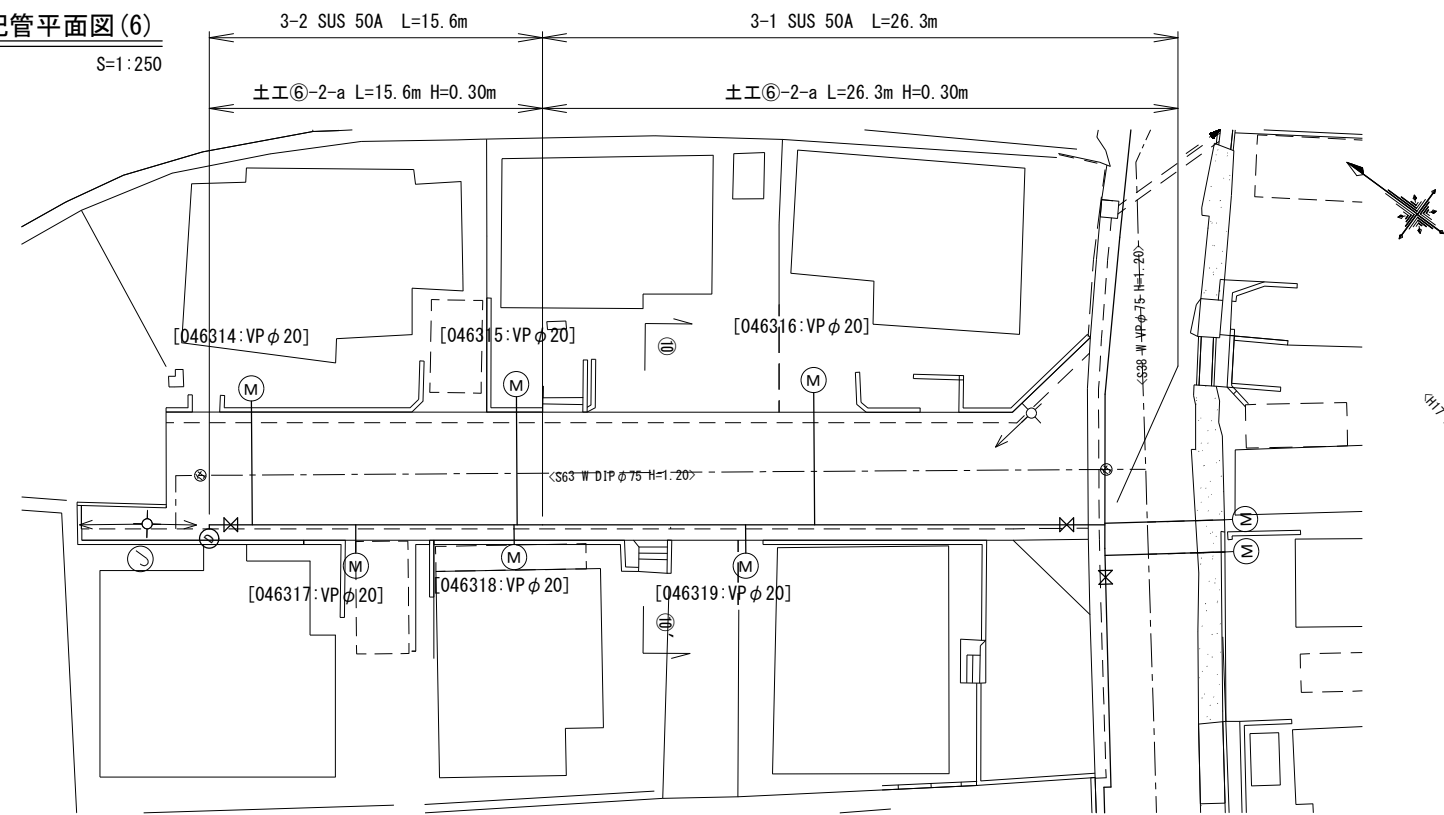


仮設配管詳細図(6)
S=1:Free

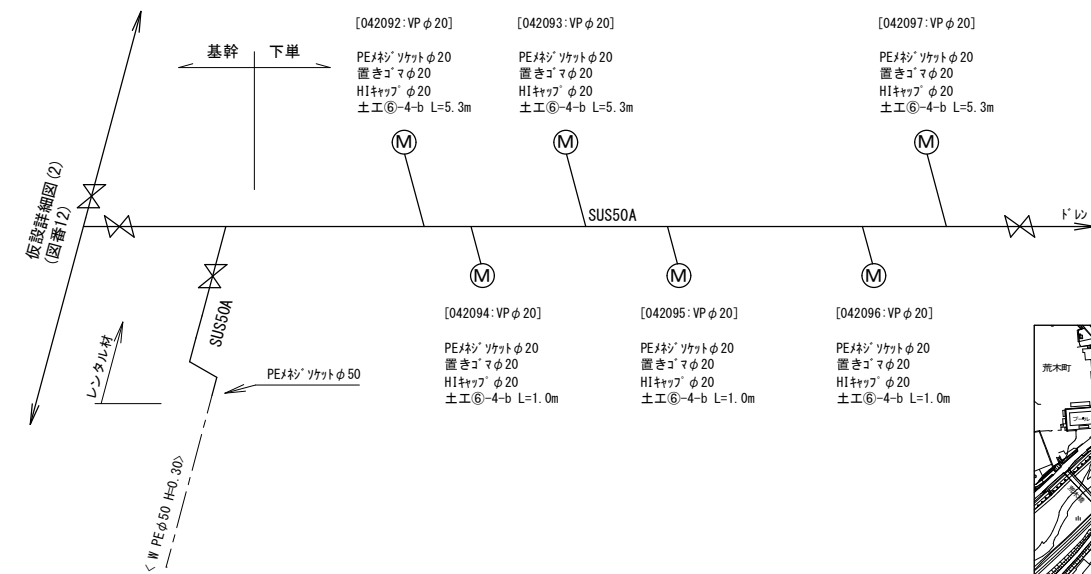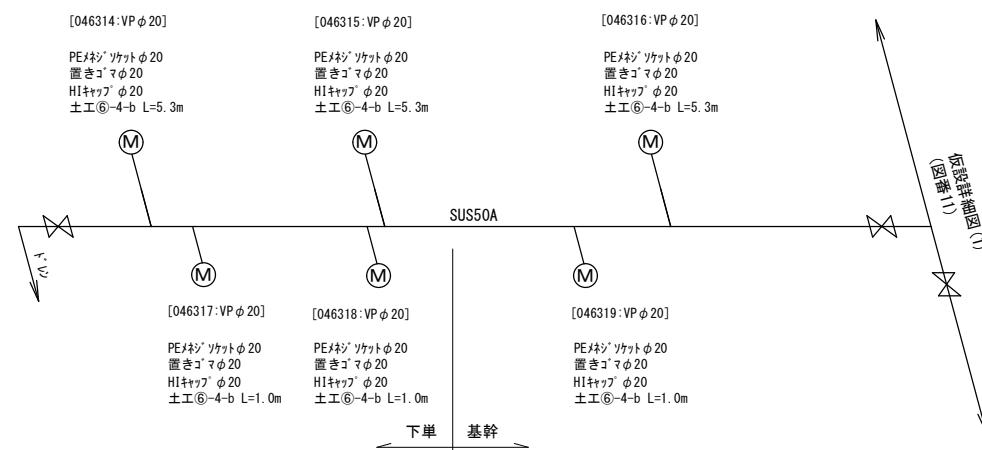

位置図 S=1:5,000

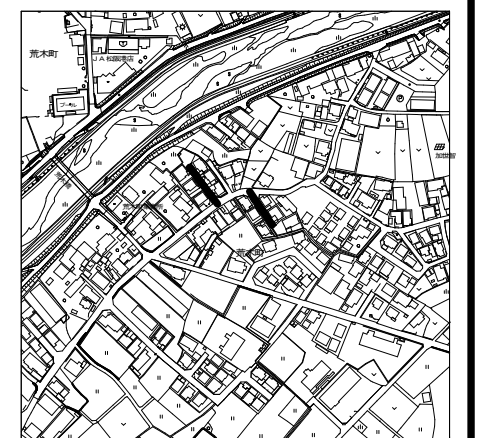

横断面図(6)
S=1:100

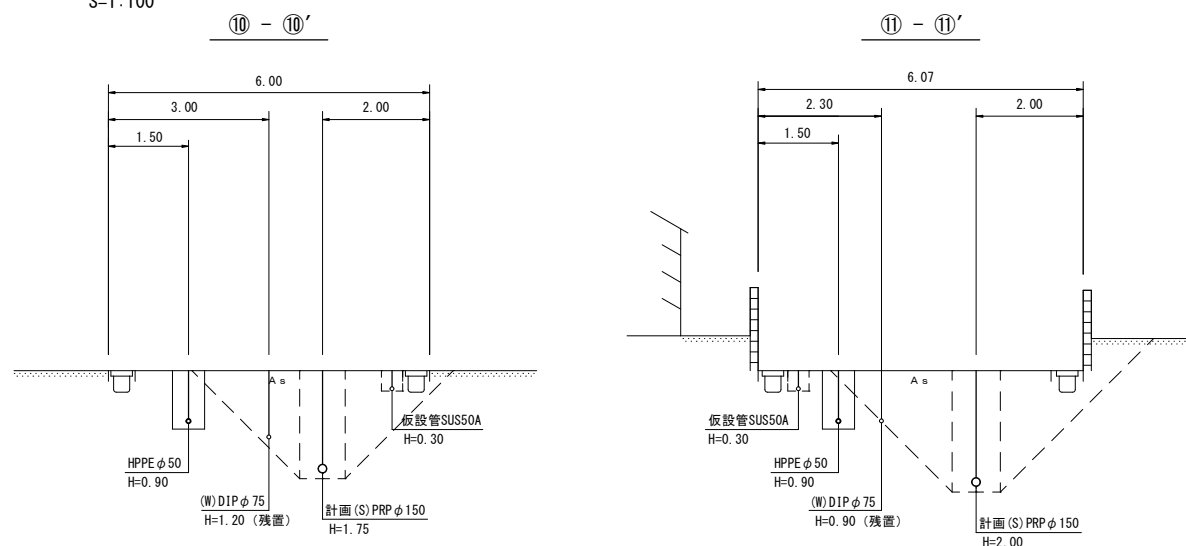

地 名	松 阪 市 大 平 尾 町 外 地 内		
工 事 名	松阪市公共下水道事業 松阪第1処理分区 2号外汚水、 3号外雨水管渠及び配水管布設替工事		
仮設配管平面図(6) 仮設配管詳細図(6) 横断面図(6)	図 番	16/23	
	縮 尺	図 示	
	記 事		
松 阪 市 上 下 水 道 部			


※この図面はA2サイズを原寸とする。

掘削標準断面図1

S=1:Free

※DIP (GX)、HPPE、HIVP、PE共通とする。
※φ40はφ50と統一断面とする。

本管土工①

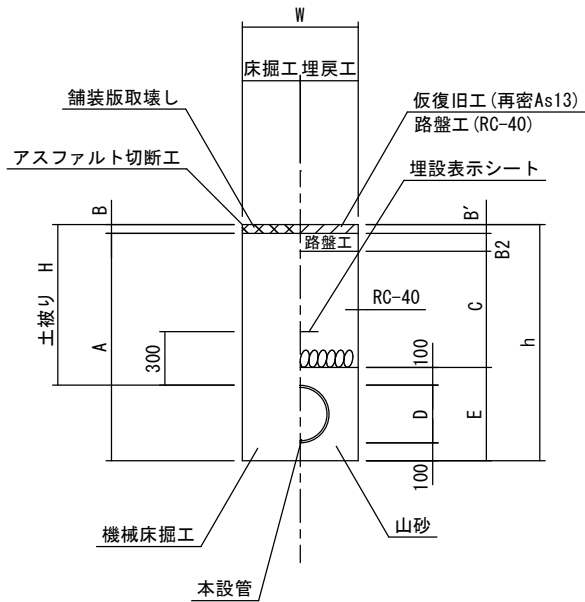


本設土工①(矢板無し)市道部


名称	単位	土工①-1	土工①-2	土工①-3	土工①-4	土工①-5	土工①-6	土工①-7
口径	mm	100	75	50	50	50	25以下	25以下
土被りH	mm	900	900	600	900	1200	900	1200
A	mm	1075	1043	710	1013	1213	984	1284
W	mm	600	600	600	600	600	600	600
C	mm	650	650	350	650	850	650	950
D	mm	125	93	60	63	63	34	34
E	mm	325	293	260	263	263	234	234
h	mm	1125	1093	760	1063	1263	1034	1334
B	mm	50	50	50	50	50	50	50
B'	mm	50	50	50	50	50	50	50
B2	mm	100	100	100	100	100	100	100
舗装版切断工	m/m	2.00	2.00	2.00	2.00	2.00	2.00	2.00
舗装版取壊工	m2/m	0.60	0.60	0.60	0.60	0.60	0.60	0.60
機械床掘工	m3/m	0.65	0.63	0.43	0.61	0.73	0.59	0.77
埋戻工 (山砂)	m3/m	0.18	0.17	0.15	0.15	0.15	0.14	0.14
埋戻工 (RC-40)	m3/m	0.39	0.39	0.21	0.39	0.51	0.39	0.57
ダンプトラック運搬 (土砂)	m3/m	0.65	0.63	0.43	0.61	0.73	0.59	0.77
ダンプトラック運搬 (As)	m3/m	0.03	0.03	0.03	0.03	0.03	0.03	0.03
路盤工 (RC-40)	m2/m	0.60	0.60	0.60	0.60	0.60	0.60	0.60
仮復旧工 (再密As13)	m2/m	0.60	0.60	0.60	0.60	0.60	0.60	0.60

1.0m当り

本管土工③

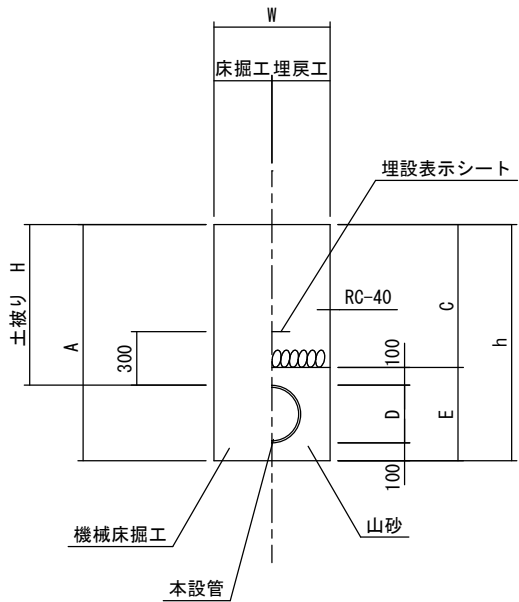

本管土工②

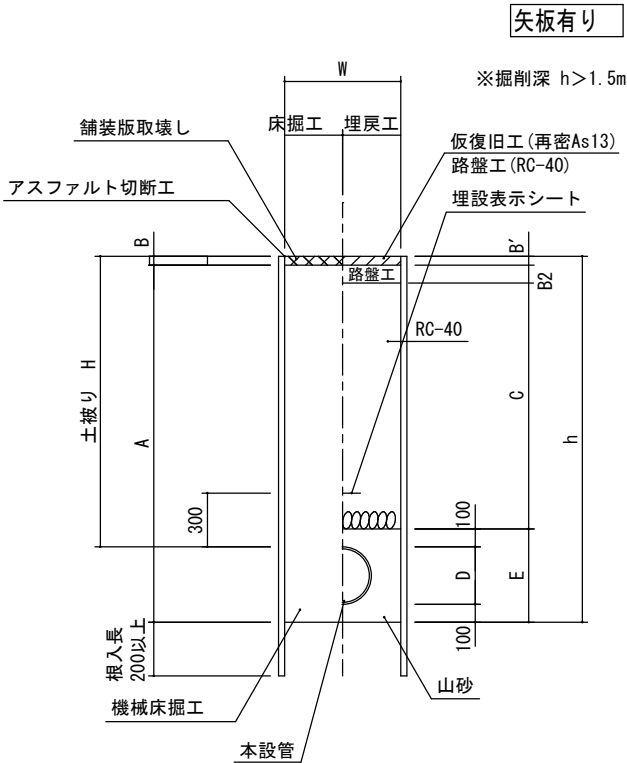

矢板有り

※掘削深 h>1.5m

本設土工②(矢板有り)市道部

名称	単位	土工②-1	土工②-2	土工②-3	土工②-4
口径	mm	100	75	75	50
土被りH	mm	2000	1350	2000	1500
A	mm	2168	1493	2143	1613
W	mm	900	900	900	900
C	mm	1750	1100	1750	1250
D	mm	118	93	93	63
E	mm	318	293	293	263
h	mm	2218	1543	2193	1663
B	mm	50	50	50	50
B'	mm	50	50	50	50
B2	mm	100	100	100	100
舗装版切断工	m/m	2.00	2.00	2.00	2.00
舗装版取壊工	m2/m	0.90	0.90	0.90	0.90
機械床掘工	m3/m	1.95	1.34	1.93	1.45
埋戻工 (山砂)	m3/m	0.28	0.26	0.26	0.23
埋戻工 (RC-40)	m3/m	1.58	0.99	1.58	1.13
土留工 (軽量鋼矢板 2.0m-1段)	m/m	-	1.00	-	1.00
土留工 (軽量鋼矢板 2.5m-1段)	m/m	-	-	-	-
土留工 (軽量鋼矢板 2.5m-2段)	m/m	1.00	-	1.00	-
ダンプトラック運搬 (土砂)	m3/m	1.95	1.34	1.93	1.45
ダンプトラック運搬 (As)	m3/m	0.05	0.05	0.05	0.05
路盤工 (RC-40)	m2/m	0.90	0.90	0.90	0.90
仮復旧工 (再密As13)	m2/m	0.90	0.90	0.90	0.90

1.0m当り

本設土工③未舗装部

名称	単位	土工③-1	土工③-2	土工③-3	土工③-4
口径	mm	75	75	50	50
土被りH	mm	900	1350	300	600
A	mm	1090	1540	463	760
W	mm	600	900	600	600
C	mm	800	1250	200	500
D	mm	90	90	63	60
E	mm	290	290	263	260
h	mm	1090	1540	463	760
舗装版切断工	m/m	-	-	-	-
舗装版取壊工	m2/m	-	-	-	-
機械床掘工	m3/m	0.65	1.39	0.28	0.46
埋戻工 (山砂)	m3/m	0.17	0.25	0.15	0.15
埋戻工 (RC-40)	m3/m	0.48	1.13	0.12	0.30
土留工 (軽量鋼矢板 2.0m-1段)	m/m	-	1.00	-	-
ダンプトラック運搬 (土砂)	m3/m	0.65	1.39	0.28	0.46
ダンプトラック運搬 (As)	m3/m	-	-	-	-
路盤工 (RC-40)	m2/m	-	-	-	-
仮復旧工 (再密As13)	m2/m	-	-	-	-

1.0m当り


地 名	松阪市 大平尾町外 地内		
工事名	松阪市公共下水道事業 松阪第1処理分区 2号外汚水、3号外雨水管渠及び配水管布設替工事		
掘削標準断面図1	図番	18/23	
	縮尺	図 示	
	記 事		
松 阪 市 上 下 水 道 部			

※この図面はA2サイズを原寸とする。


掘削標準断面図2
S=1:Free

※DIP (GX)、HPPE、HIVP、PE共通とする。
※φ40はφ50と統一断面とする。

給水管土工④

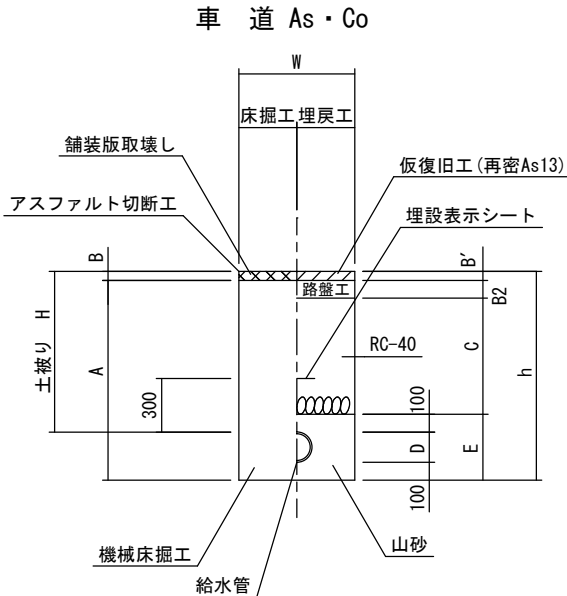

給水宅内土工⑤

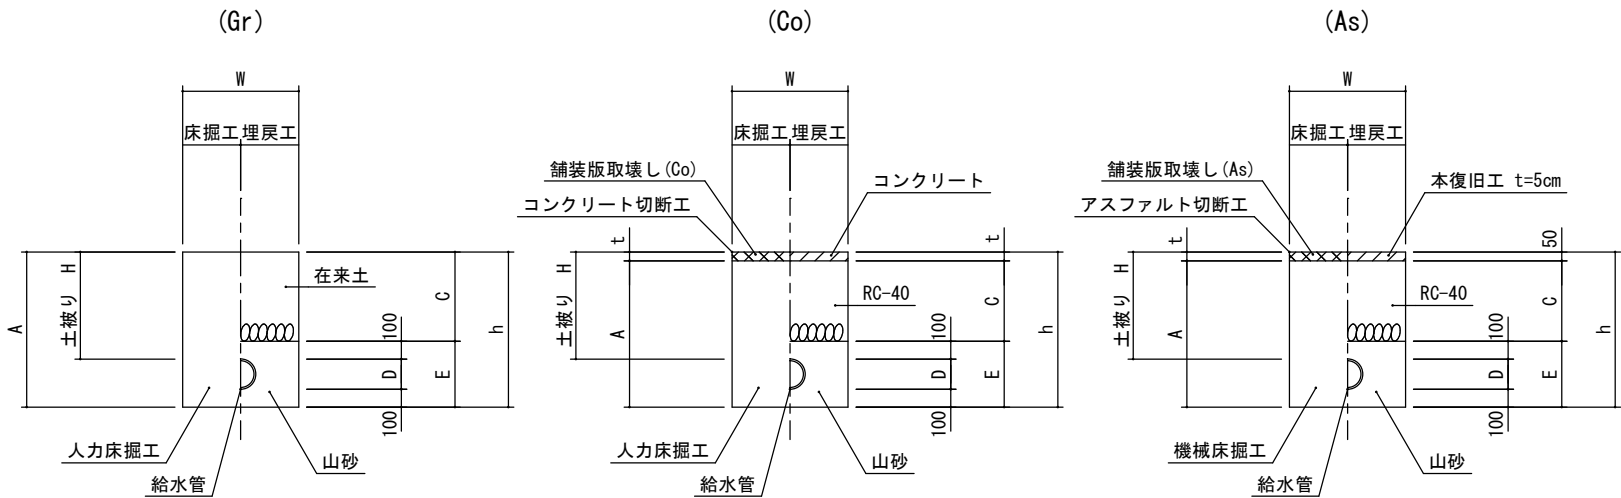

給水管土工⑤宅内

1.0m当り

名称	単位	土工⑤-1	土工⑤-2	土工⑤-3	土工⑤-4
管種		PE (Gr)	PE (Co)	PE (As)	PE (As)
口径	mm	25以下	25以下	25以下	40, 50
土被りH	mm	600	600	600	600
A	mm	734	684	684	710
W	mm	300	200	600	600
C	mm	500	450	450	450
D	mm	34	34	34	60
E	mm	234	234	234	260
h	mm	734	734	734	760
t	mm	—	50	50	50
舗装版切断工 (As)	m/m	—	—	2.00	2.00
舗装版取壊工 (As)	m2/m	—	—	0.60	0.60
機械床掘工	m3/m	—	—	0.41	0.43
埋戻工 (山砂)	m3/m	—	—	0.14	0.15
埋戻工 (RC-40)	m3/m	—	—	0.27	0.27
埋戻工 (在来土)	m3/m	0.15	—	—	—
ダンプトラック運搬 (土砂)	m3/m	0.07	0.14	0.41	0.43
ダンプトラック運搬 (As)	m3/m	—	—	0.03	0.03
本復旧工 (再密As13)	m2/m	—	—	0.60	0.60
舗装版切断工 (Co)	m/m	—	2.00	—	—
舗装版取壊工 (Co)	m2/m	—	0.20	—	—
人力床掘工	m3/m	0.22	0.14	—	—
人力埋戻工 (山砂)	m3/m	0.07	0.05	—	—
人力埋戻工 (RC-40)	m3/m	—	0.09	—	—
ダンプトラック運搬 (Co)	m3/m	—	0.01	—	—
Co人力打設	m3/m	—	0.01	—	—

給水管土工④市道部

1.0m当り

名称	単位	土工④-1	土工④-2	土工④-3	土工④-4	土工④-5	土工④-6	土工④-7	土工④-8	土工④-9	土工④-10
管種		PE	PE	PE	PE	PE	PE	PE	PE	PE	PE
口径	mm	40, 50	25以下	40, 50	40, 50	25以下	25以下	25以下	25以下	25以下	25以下
土被りH	mm	600	600	600	1100	1100	1100	1200	1300	1400	1900
A	mm	710	684	760	1260	1234	1184	1284	1384	1484	1984
W	mm	600	600	600	600	600	600	600	600	900	900
C	mm	350	350	500	1000	1000	850	950	1050	1150	1650
D	mm	60	34	60	60	34	34	34	34	34	34
E	mm	260	234	260	260	234	234	234	234	234	234
h	mm	760	734	760	1260	1234	1234	1334	1434	1534	2034
B	mm	50	50	—	—	—	50	50	50	50	50
B'	mm	50	50	—	—	—	50	50	50	50	50
B2	mm	100	100	—	—	—	100	100	100	100	100
舗装版切断工 (As)	m/m	2.00	2.00	—	—	—	2.00	2.00	2.00	2.00	2.00
舗装版取壊工 (As)	m2/m	0.60	0.60	—	—	—	0.60	0.60	0.60	0.90	0.90
機械床掘工	m3/m	0.43	0.41	0.46	0.76	0.74	0.71	0.77	0.83	1.34	1.79
埋戻工 (山砂)	m3/m	0.15	0.14	0.15	0.15	0.14	0.14	0.14	0.14	0.14	0.14
埋戻工 (RC-40)	m3/m	0.21	0.21	0.30	0.60	0.60	0.51	0.57	0.63	0.69	1.49
土留工 (軽量鋼矢板 2.0m-1段)	m/m	—	—	—	—	—	—	—	—	1.00	—
土留工 (軽量鋼矢板 2.5m-2段)	m/m	—	—	—	—	—	—	—	—	—	1.00
ダンプトラック運搬 (土砂)	m3/m	0.43	0.41	0.46	0.76	0.74	0.71	0.77	0.83	1.34	1.79
ダンプトラック運搬 (As)	m3/m	0.03	0.03	—	—	—	0.03	0.03	0.03	0.05	0.05
路盤工 (RC-40)	m2/m	0.60	0.60	—	—	—	0.60	0.60	0.60	0.90	0.90
仮復旧工 (再密As13)	m2/m	0.60	0.60	—	—	—	0.60	0.60	0.60	0.90	0.90


※未舗装 ※未舗装 ※未舗装

地 名	松 阪 市 大 平 尾 町 外 地 内		
工 事 名	松阪市公共下水道事業 松阪第1処理分区 2号外汚水、 3号外雨水管渠及び配水管布設替工事		
掘削標準断面図2	図番	19/23	
	縮尺	図 示	
	記 事		
松 阪 市 上 下 水 道 部			

※この図面はA2サイズを原寸とする。

掘削標準断面図3
S=1:Free

仮設土工⑥, ⑦

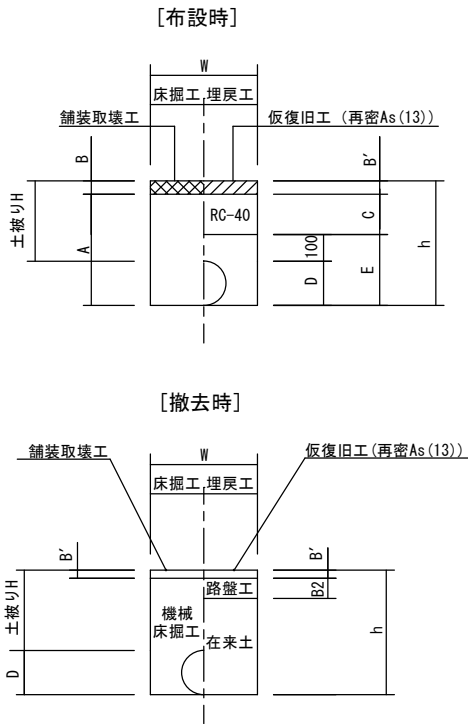

市道部⑥

1.0m当り														
名称		単位	土工⑥-1			土工⑥-2			土工⑥-3			土工⑥-4		
管種			SUS			SUS			SUS			SUS		
口径		mm	100A			80A			50A			25以下		
H		mm	300			300			300			300		
W	D	mm	400	114	－	400	89	－	400	61	－	400	34	－
A	E	mm	364	214	－	339	189	－	311	161	－	284	134	－
C	h	mm	150	414	－	150	389	－	150	361	－	150	334	－
B		mm	50			50			50			50		
B'		mm	50			50			50			50		
B2		mm	100			100			100			100		
適用区分			布設	撤去	合計	布設	撤去	合計	布設	撤去	合計	布設	撤去	合計
舗装版切断工		m/m	2.00	－	2.00	2.00	－	2.00	2.00	－	2.00	2.00	－	2.00
舗装版取壊工		m2/m	0.40	0.40	0.80	0.40	0.40	0.80	0.40	0.40	0.80	0.40	0.40	0.80
機械床掘工		m3/m	0.15	0.14	0.29	0.14	0.13	0.27	0.12	0.12	0.24	0.11	0.11	0.22
埋戻工(山砂)		m3/m	0.08	－	0.08	0.07	－	0.07	0.06	－	0.06	0.05	－	0.05
埋戻工(RC-40)		m3/m	0.06	－	0.06	0.06	－	0.06	0.06	－	0.06	0.06	－	0.06
埋戻工(在来土)		m3/m	－	0.11	0.11	－	0.10	0.10	－	0.08	0.08	－	0.07	0.07
ダンプトラック運搬(土砂)		m3/m	0.15	0.03	0.18	0.14	0.03	0.17	0.12	0.04	0.16	0.11	0.04	0.15
ダンプトラック運搬(As)		m3/m	0.02	0.02	0.04	0.02	0.02	0.04	0.02	0.02	0.04	0.02	0.02	0.04
路盤工(RC-40)		m2/m	－	0.40	0.40	－	0.40	0.40	－	0.40	0.40	－	0.40	0.40
仮復旧工(再密As13)		m2/m	0.40	0.40	0.80	0.40	0.40	0.80	0.40	0.40	0.80	0.40	0.40	0.80

未舗装部⑦

不調表部



1.0m当り

名称		単位	土工⑦-1			土工⑦-2			土工⑦-3		
管種			SUS			SUS			SUS		
口径		mm	80A			50A			25以下		
H		mm	300			300			300		
W	D	mm	400	89	-	400	61	-	400	34	-
A	E	mm	389	189	-	361	161	-	334	134	-
C	h	mm	200	389	-	200	361	-	200	334	-
B		mm	-			-			-		
B'		mm	-			-			-		
B2		mm	-			-			-		
適用区分			布設	撤去	合計	布設	撤去	合計	布設	撤去	合計
舗装版切断工		m/m	-	-	-	-	-	-	-	-	-
舗装版取壊工		m2/m	-	-	-	-	-	-	-	-	-
機械床掘工		m3/m	0.16	0.15	0.31	0.14	0.14	0.28	0.13	0.13	0.26
埋戻工(山砂)		m3/m	0.07	-	0.07	0.06	-	0.06	0.05	-	0.05
埋戻工(RC-40)		m3/m	0.08	0.01	0.09	0.08	-	0.08	0.08	-	0.08
埋戻工(在来土)		m3/m	-	0.15	0.15	-	0.14	0.14	-	0.13	0.13
ダンプトラック運搬(土砂)		m3/m	0.16	-	0.16	0.14	-	0.14	0.13	-	0.13
ダンプトラック運搬(As)		m3/m	-	-	-	-	-	-	-	-	-
路盤工(RC-40)		m2/m	-	-	-	-	-	-	-	-	-
仮復旧工(再密As13)		m2/m	-	-	-	-	-	-	-	-	-



地 名	松 阪 市 大 平 尾 町 外 地 内		
工事名	松阪市公共下水道事業 松阪第1処理分区 2号外汚水、 3号外雨水管渠及び配水管布設替工事		
掘削標準断面図3	図番	20/23	
	縮尺	図 示	
	記 事		
松 阪 市 上 下 水 道 部			

※この図面はA2サイズを原寸とする。

仕切弁室標準図 S=1:10
管径φ150mm以下

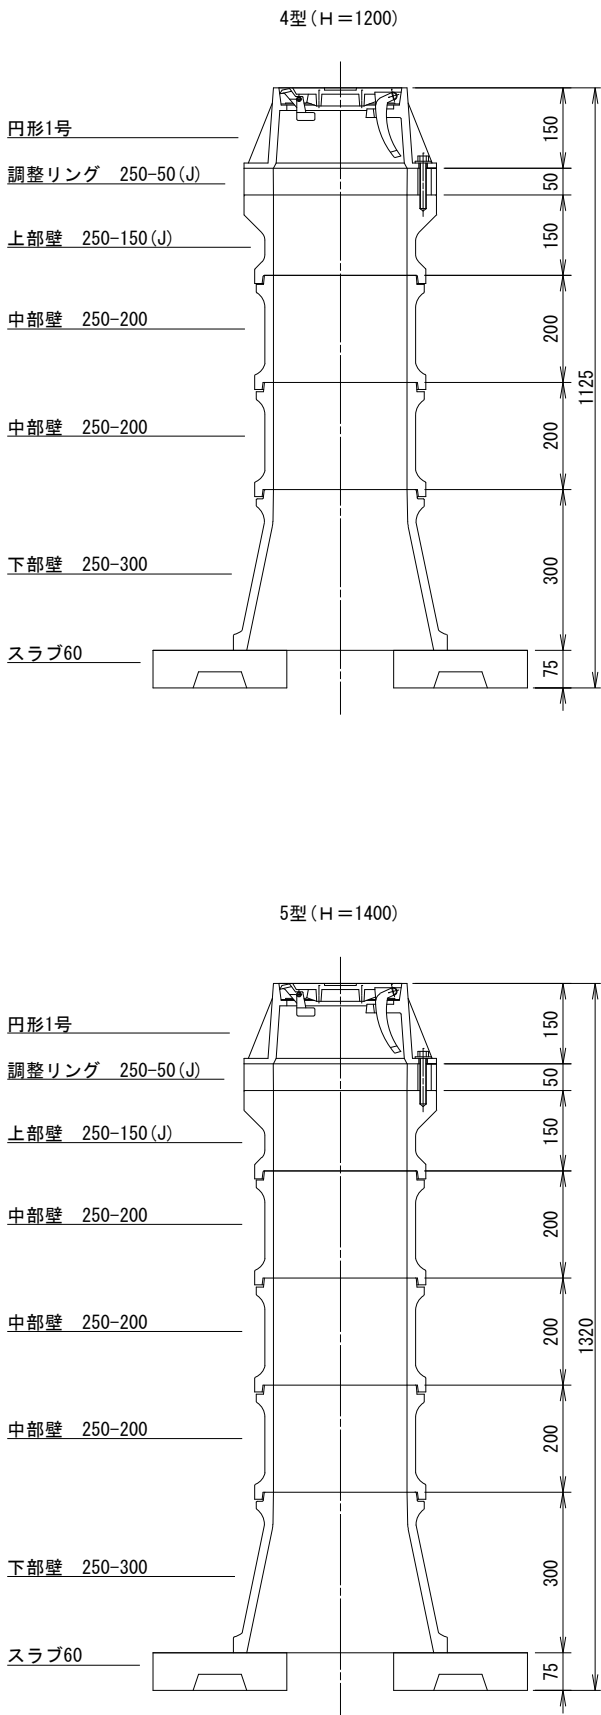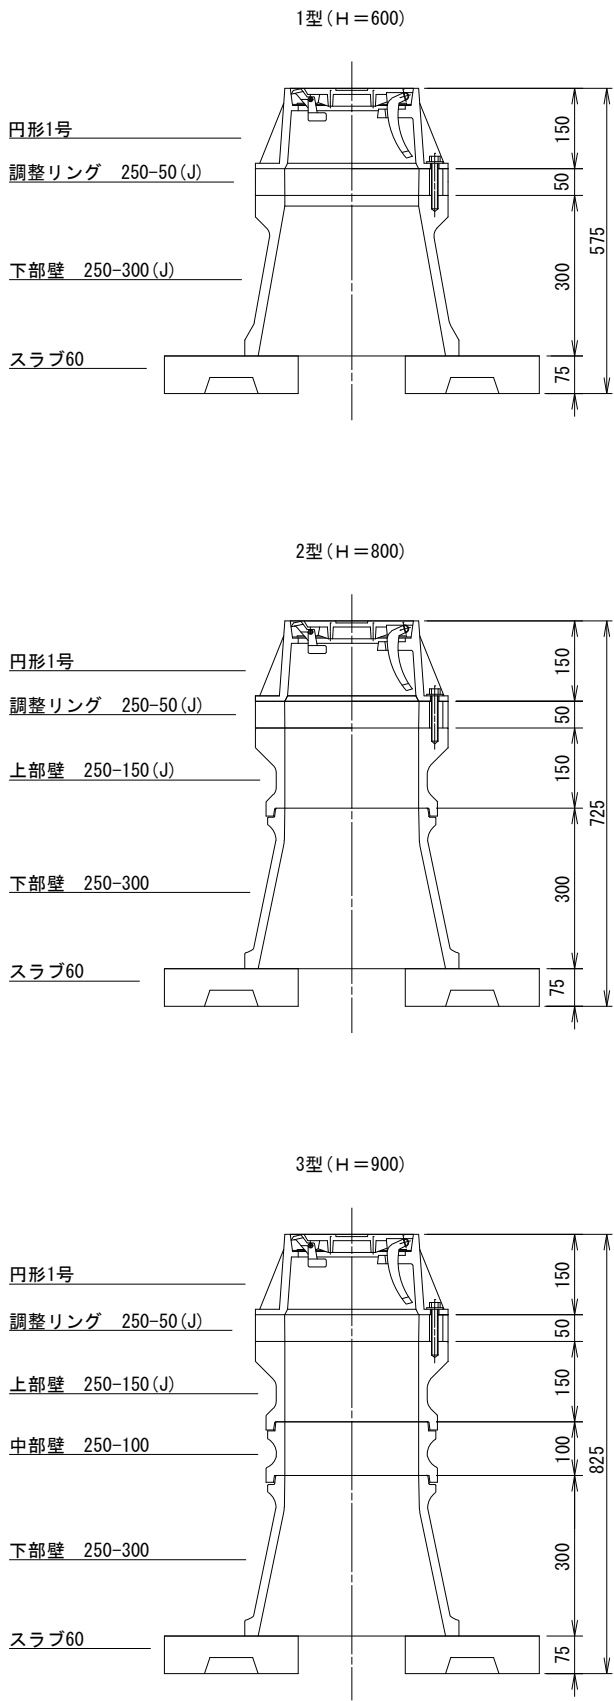

消火栓・空気弁室標準図 S=1:10

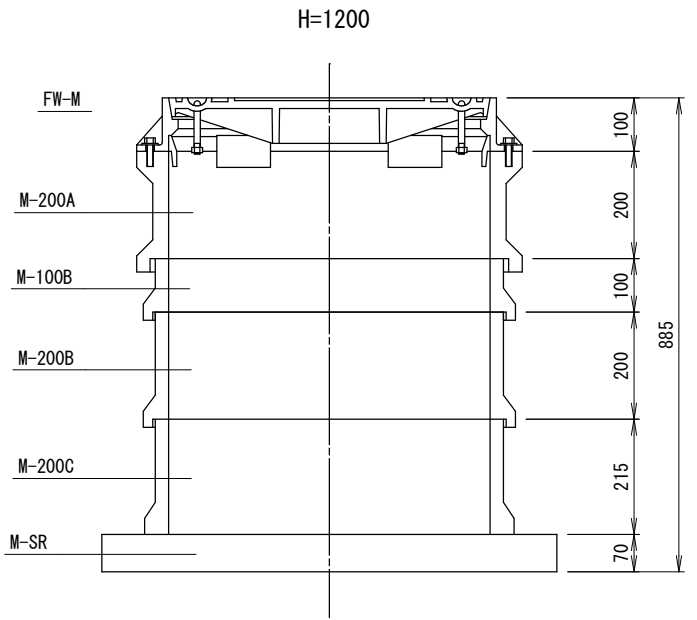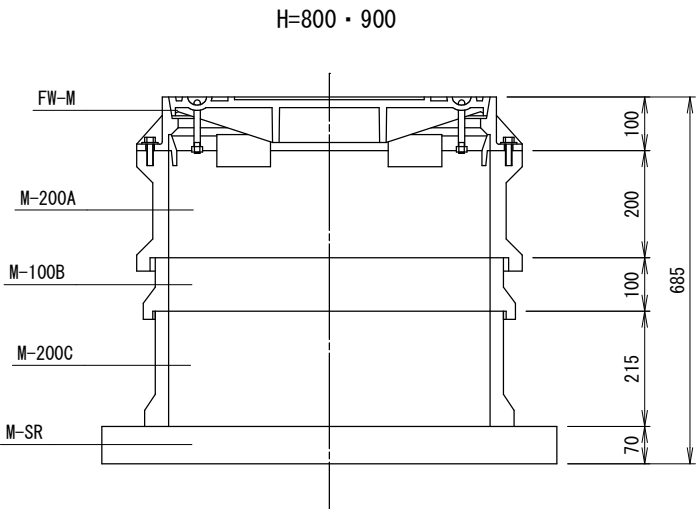


地 名	松阪市 大平尾町外 地内		
工事名	松阪市公共下水道事業 松阪第1処理分区 2号外汚水、3号外雨水管渠及び配水管布設替工事		
仕切弁室標準図	図番	21/23	
	縮尺	1:Free	
	記 事		
松 阪 市 上 下 水 道 部			

※この図面はA2サイズを原寸とする。

土留工標準図
S=1:30


アルミ矢板

平 面 図

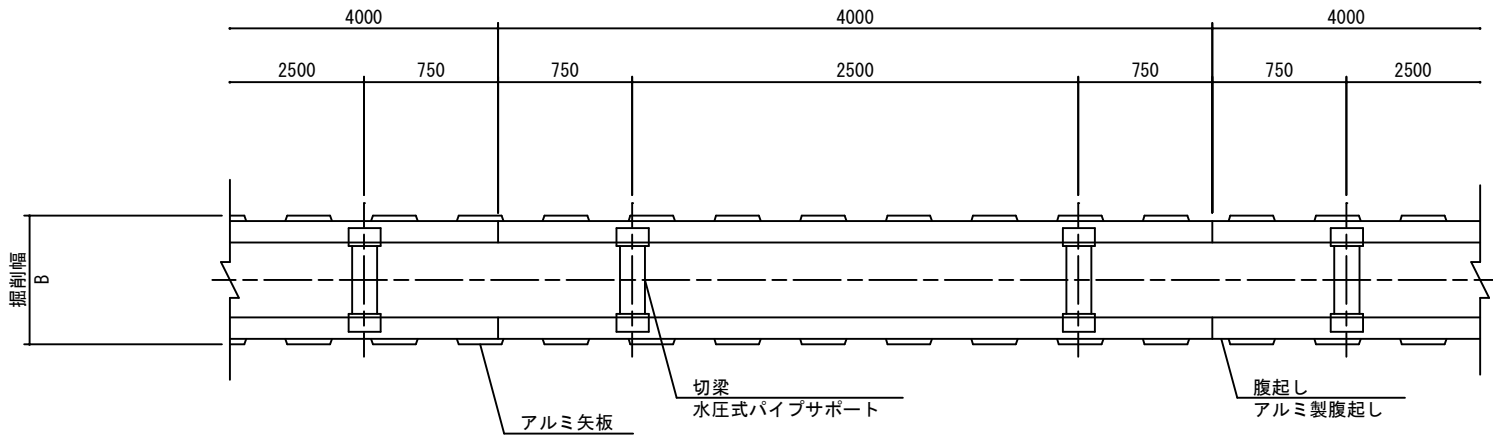


標 準 断 面 図


支保工1段

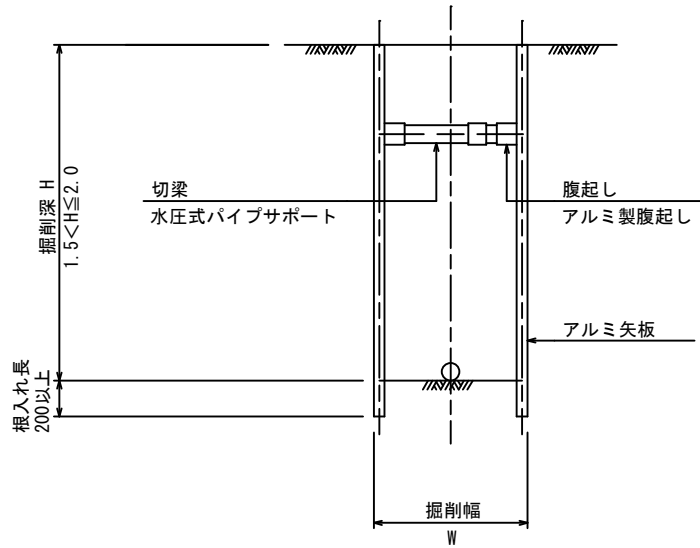

支保工2段

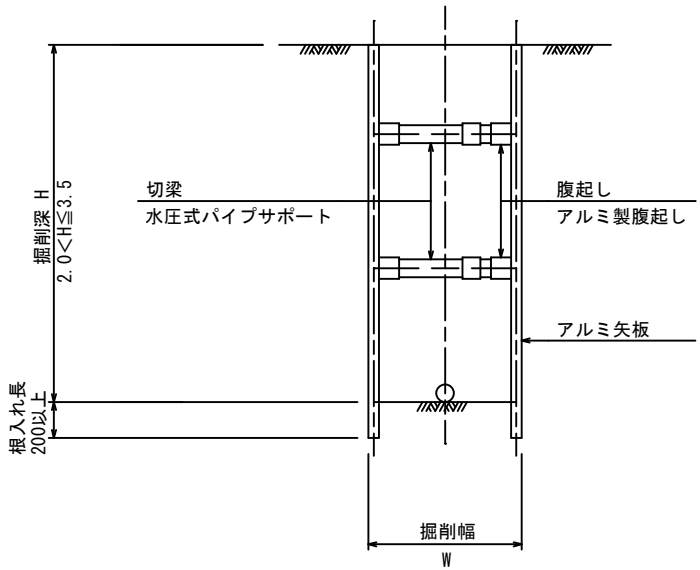

支保工3段




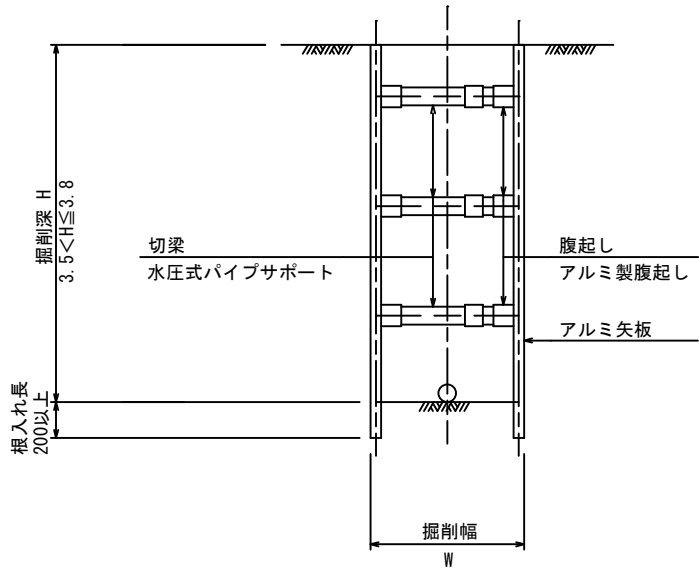


型式	掘削深 (m)	矢板材		支保材		
		矢板長 (m)	矢板幅 (mm)	段数	腹起し (厚cm)	切 梁
1	1.5 < H ≤ 1.8	2.0	250	1	軽量金属	水圧式パイプサポート
2	1.8 < H ≤ 2.0	2.5	〃	〃	〃	〃
3	2.0 < H ≤ 2.3	2.5	〃	2	〃	〃
4	2.3 < H ≤ 2.8	3.0	〃	〃	〃	〃
5	2.8 < H ≤ 3.3	3.5	〃	〃	〃	〃
6	3.3 < H ≤ 3.5	4.0	〃	〃	〃	〃
7	3.5 < H ≤ 3.8	4.0	〃	3	〃	〃

地 名	松阪市 大平尾町外 地内		
工事名	松阪市公共下水道事業 松阪第1処理分区 2号外汚水、 3号外雨水管渠及び配水管布設替工事		
土留工標準図	図番	22/23	
	縮尺	図 示	
	記 事		
松 阪 市 上 下 水 道 部			

給水管取出工標準図

S=1:Free

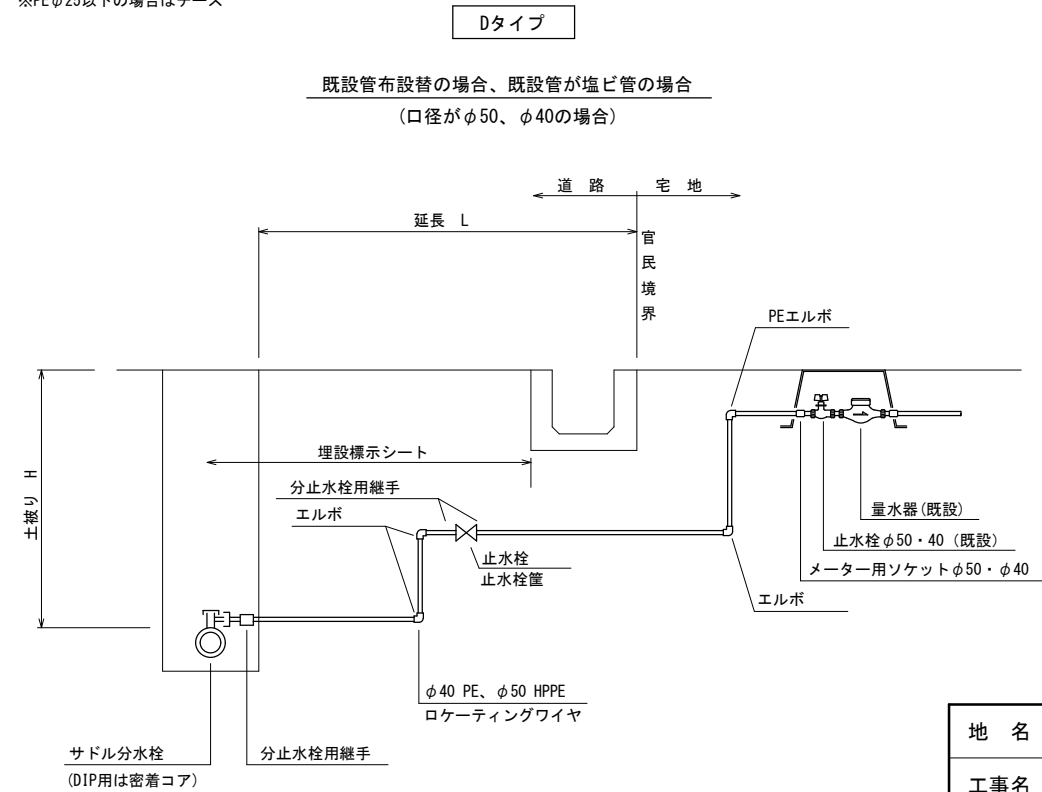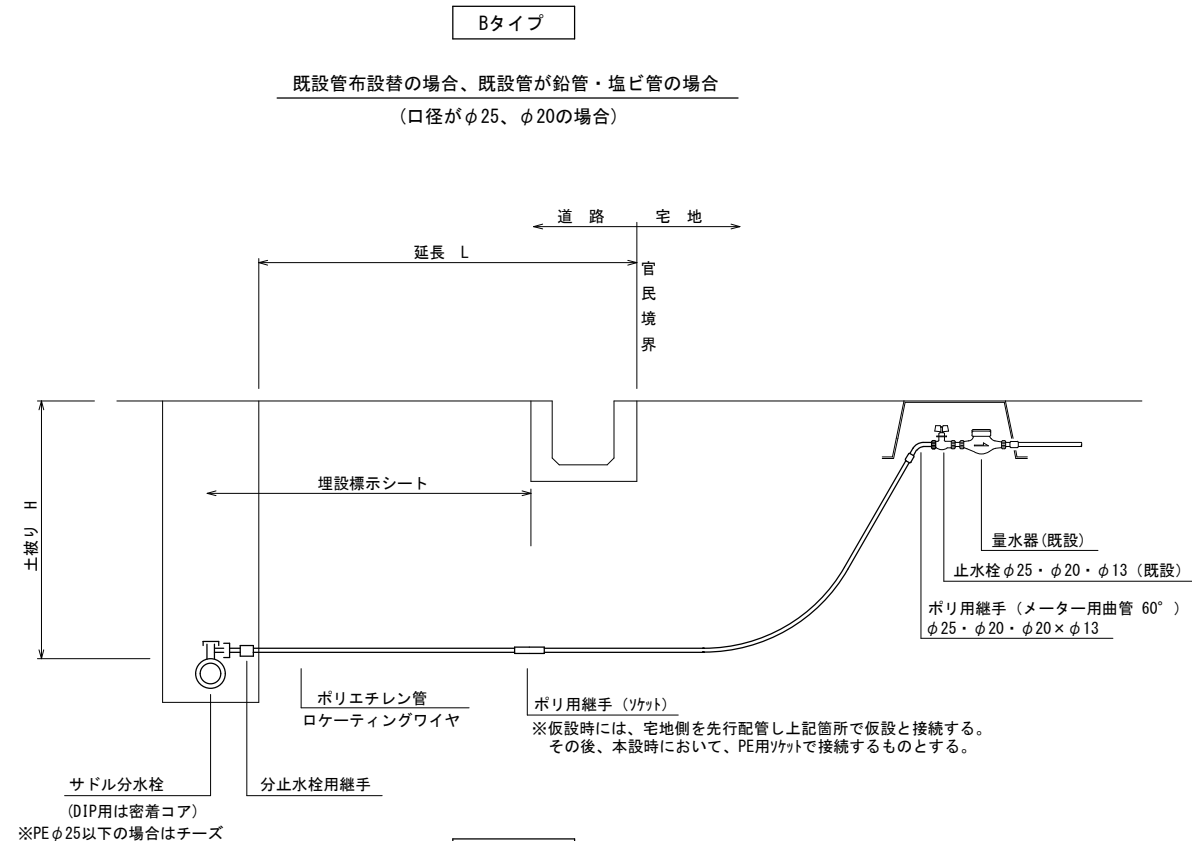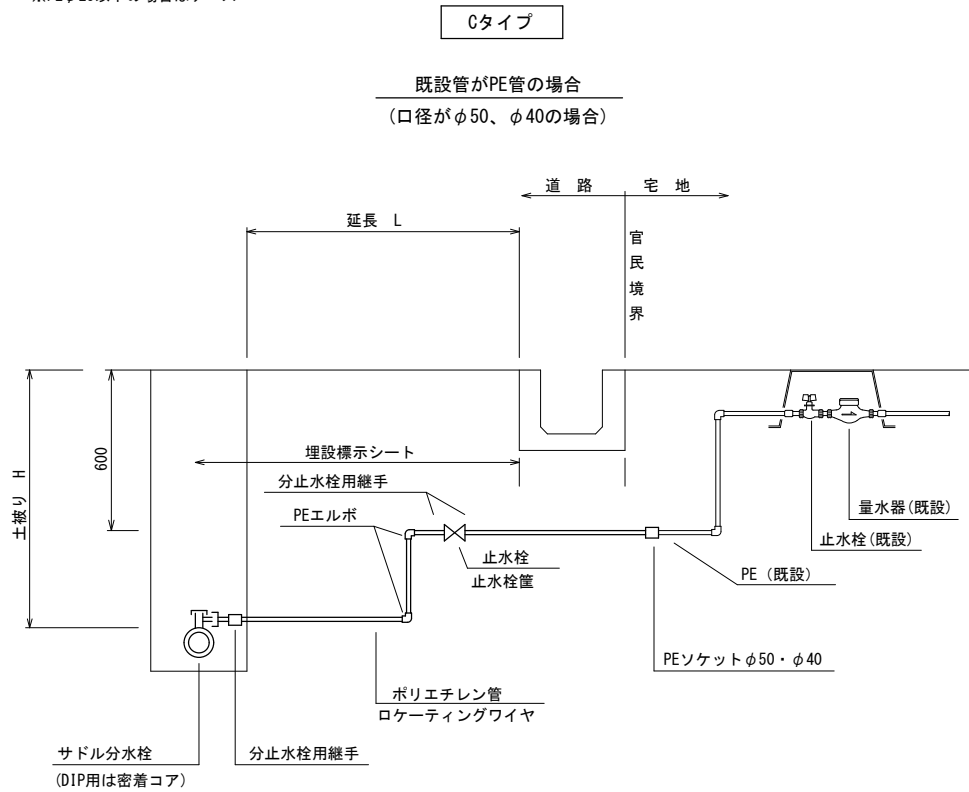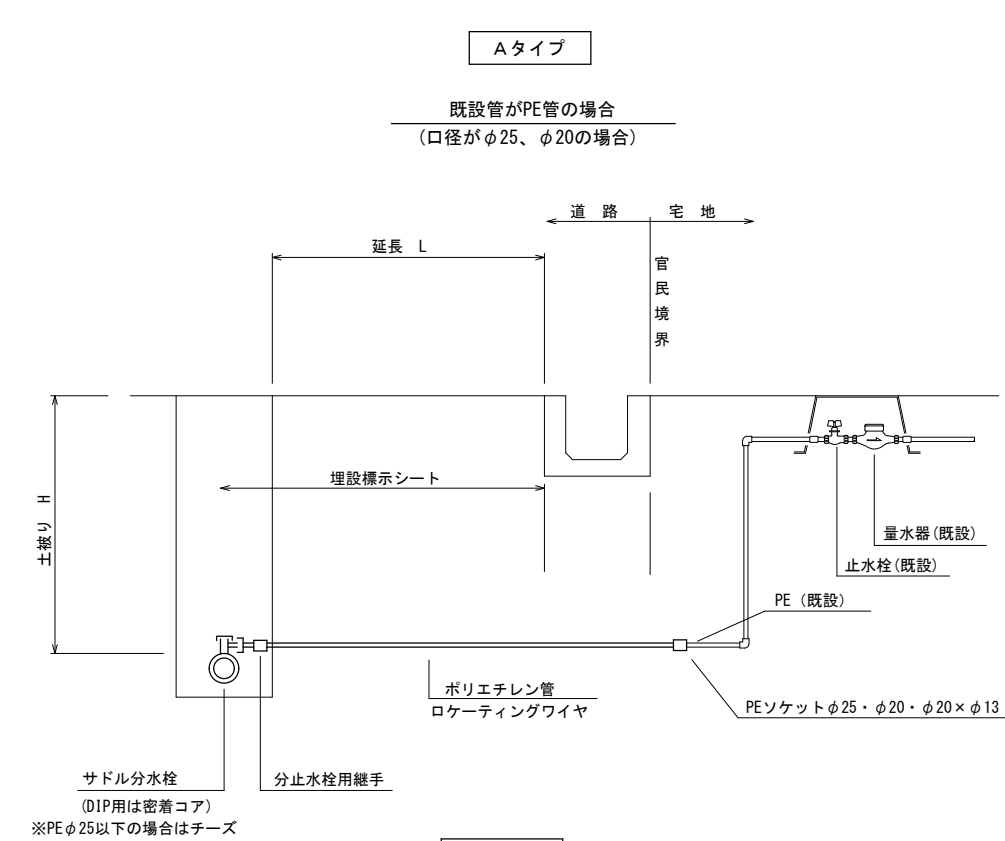

※ポリ用継手（メーター用曲管 60°）については、現地状況により90° を使用しても良い。
着手前にメーター周辺を確認し、資材を決定する事。

地名	松阪市 大平尾町外 地内		
工事名	松阪市公共下水道事業 松阪第1処理分区 2号外汚水、3号外雨水管渠及び配水管布設替工事		
給水管取出工標準図	図 番	23/23	
	縮 尺	1:Free	
	記 事		
松 阪 市 上 下 水 道 部			

※この図面はA2サイズを原寸とする。