



位置図

A1 S=1:10000
A3 S=1:20000

工事名	松阪市公共下水道事業 松阪第2処理分区 873号外汚水管渠工事		
工事場所	松阪市 大塚町外 地内		
名称	位置図		
縮尺	A1 S=1:10000 A3 S=1:20000	作成年月日	
工種		作成者	
松 阪 市		図面番号	1

区画割施設平面図

A1 S=1 1500
A3 S=1 3000



松阪第2処理分区分・汚水量原単位： 0.000409 m ³ /s									
補助対象流量： 3.0m ³ /日									
補助対象面積： 0.08ha以上									
管番号	管種・管径	面積(m ²)		市費	延長(m)		市費		備 考
		面積計	基礎		延長計	基礎			
863	PRPφ150	0.65	0.65		54.5	54.5			
867-2	PRPφ150	0.19	0.19		2.7	2.7			
867-1	PRPφ150	0.59	0.59		117.7	117.7			
869	PRPφ150	0.19	0.19		54.6	54.3			
869-1	PRPφ150	0.15	0.15		26.5	36.5			
870-1	PRPφ150	0.14	0.06	0.08	44.5	19.1	25.4		
879	PRPφ150	0.34	0.34		55.9	95.3			
871	PRPφ150	0.69	0.61	0.08	63.1	57.4	5.7		
873	PRPφ150	2.33	2.33		223.2	223.2			
17-1	PRPφ150	0.2	0.13	0.08	59.6	36.5	23.1		
17-2	PRPφ150	0.12	0.12		47.3	47.3			
18-1	PRPφ150	0.39	0.39		123.6	103.5			
18-2	PRPφ150	0.03	0.03		22.7	22.7			
15	PRPφ150	0.39	0.39		74.4	74.4			
20	VPφ200				31.3	31.3			
21	PRPφ150	0.48	0.48		116.1	116.1			
合 計		7.09	6.85	0.24	1147.7	1093.9	53.8		



延有延長計： 1093.9m
市費延長計： 53.8m

凡 例	
種 別	記 号
基幹路線	→
市費路線	→
既設路線	- - -
将来流入	→
事業計画区域	—
区画割面積	0.00

工 事 名	松阪市公共下水道事業 松阪第2処理分区分 873号外汚水管渠工事	
工事場所	松阪市 大塚町外 地内	
名 称	区画割施設平面図	
縮 尺	A1 S=1:1500 A3 S=1:3000	作成年月日
工 種		作 成 者
松 阪 市	図面番号	2

平面図(1)

A1 S=1:500
A3 S=1:1000

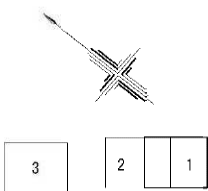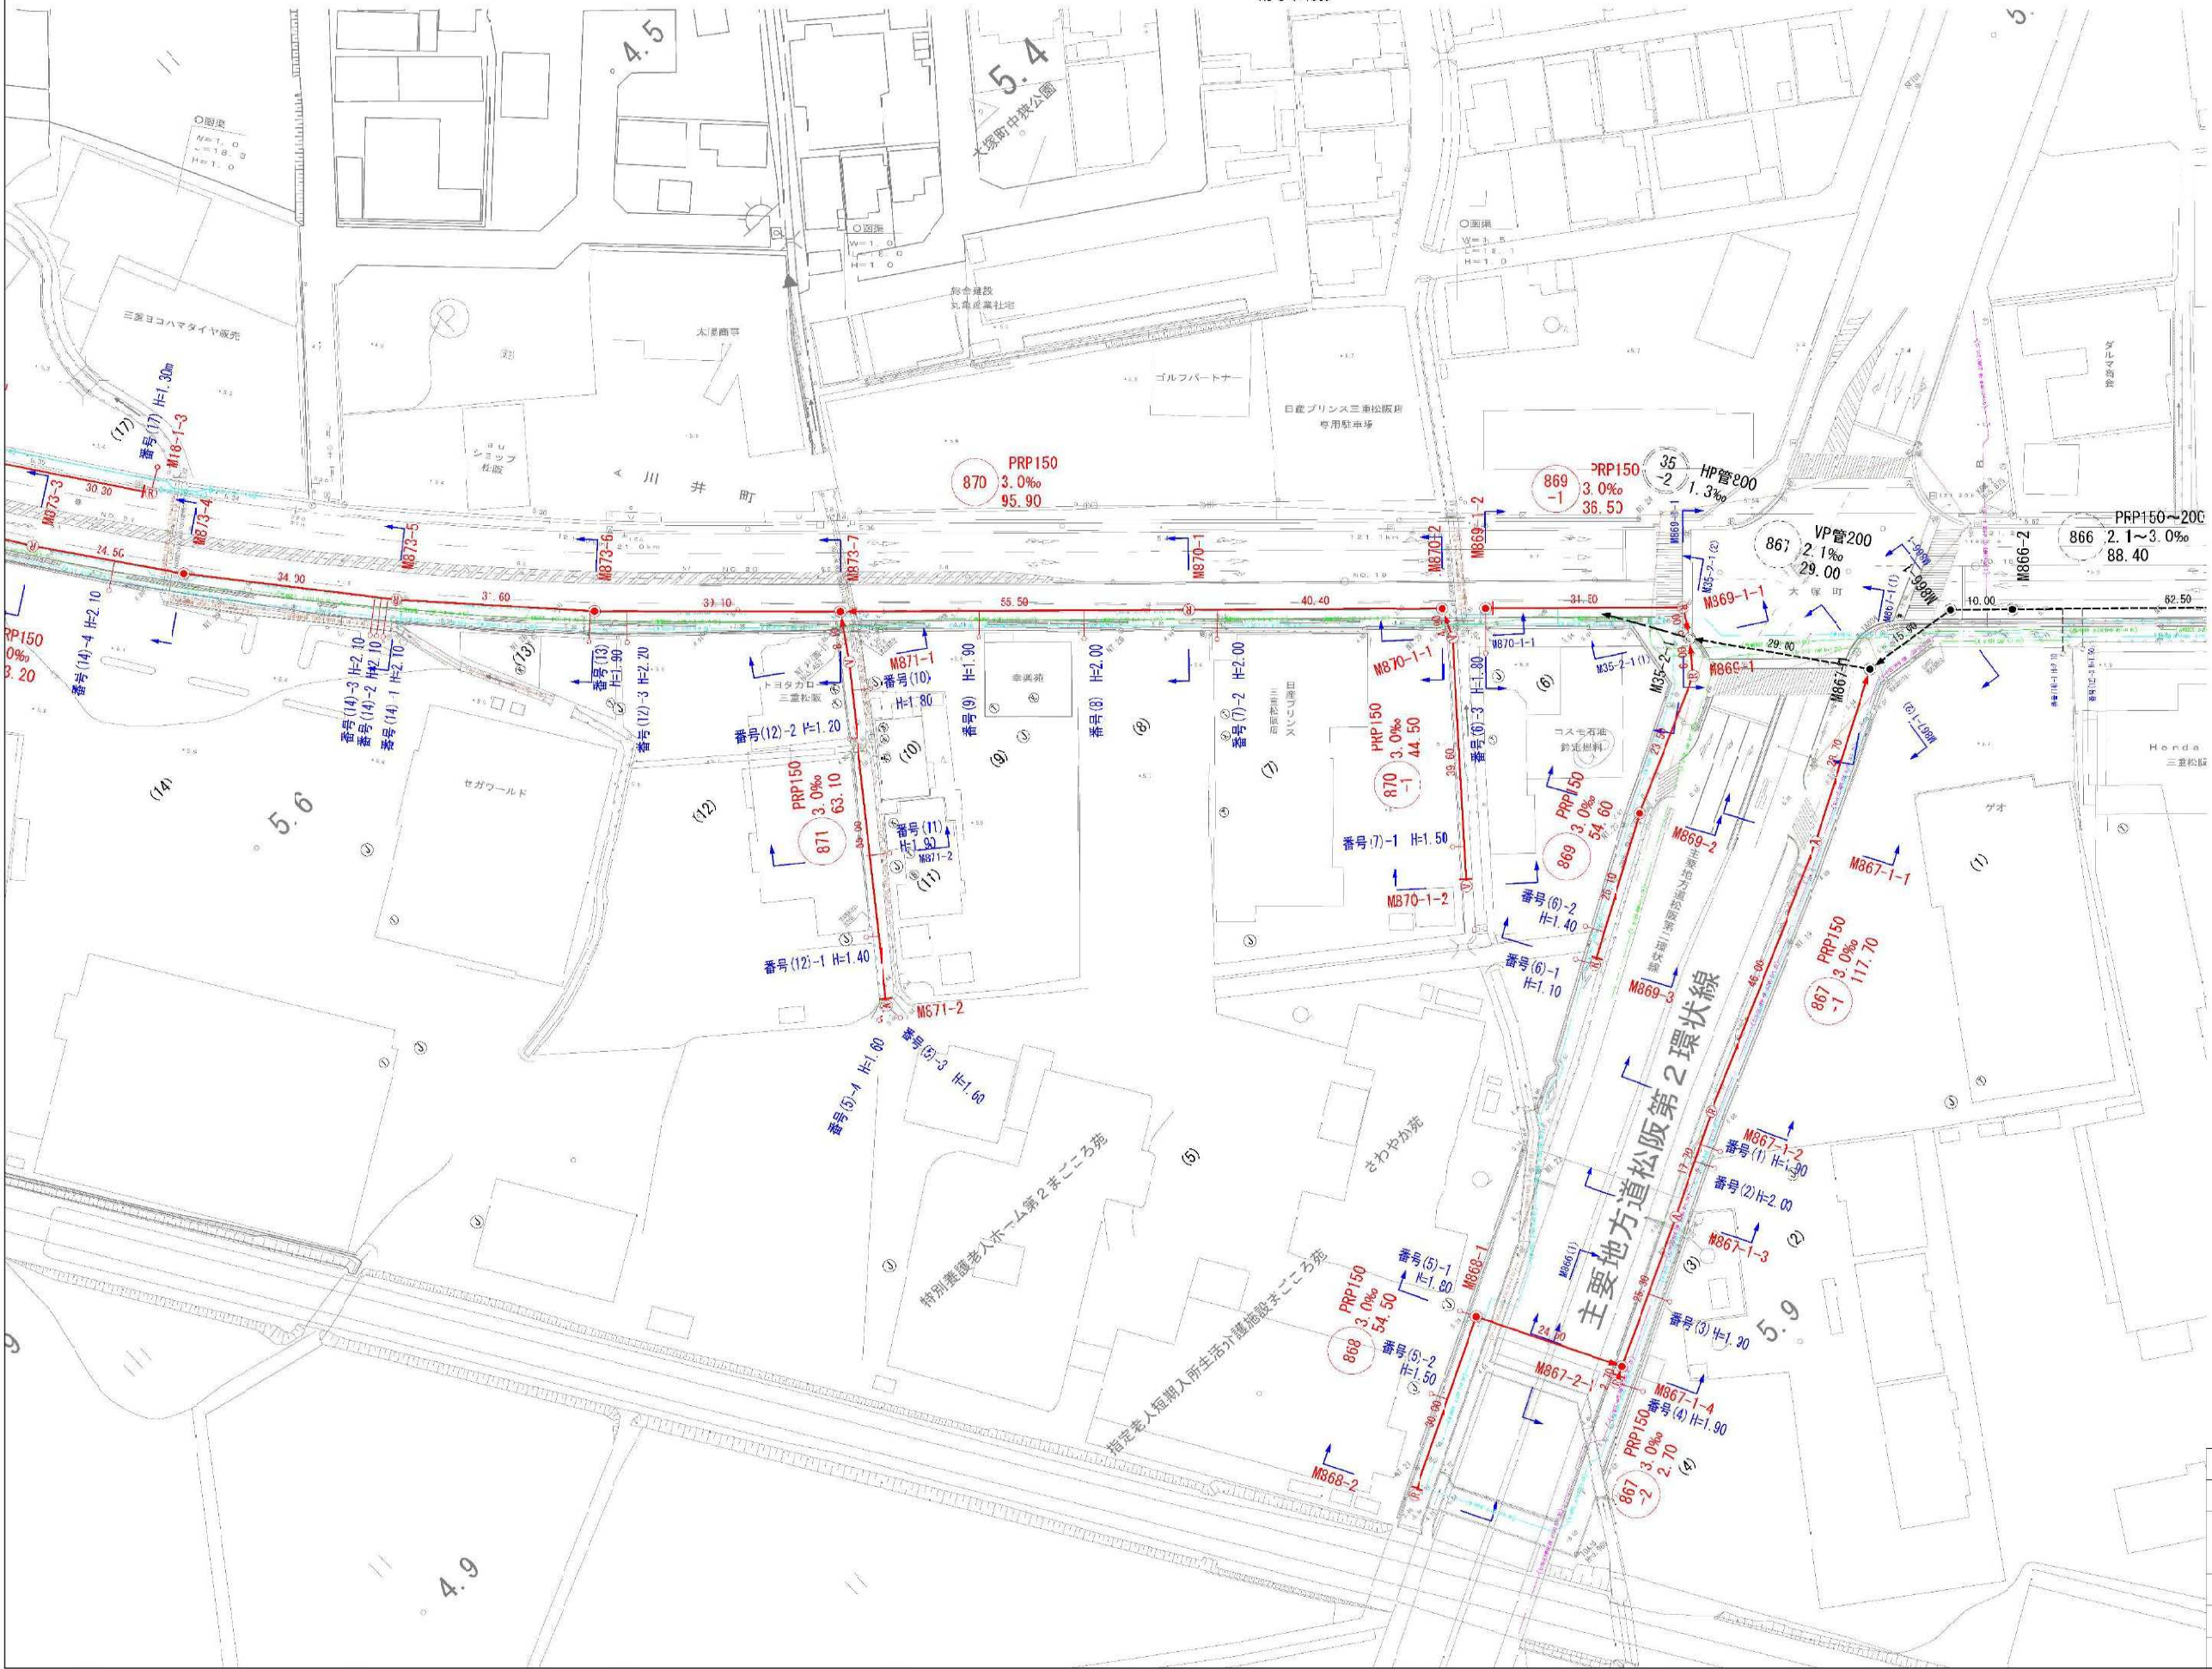

凡 例	
記 号	名 称
●	1号マンホール
○	2号マンホール
○	3号マンホール
○	4号マンホール
○	5号マンホール
○	横内マンホール
○	0号マンホール
○	Y号マンホール
○	塩ビマンホール
○	小口径レジンマンホール
○	副 管
○	取付管・汚水樹(塩ビ蓋)
○	取付管・汚水樹(鉄製蓋)
○	取付管・汚水樹(個人樹)
○	埋設管 (水 道)
○	埋設管 (ガ ス)
○	埋設管 (N T T)
○	埋設管 (電 気)
○	台 所
○	風 呂
○	ト イ レ
○	浄 化 槽

工 事 名	松阪市公共下水道事業 松阪第2配分区分 873号外汚水管工事業		
工事場所	松阪市 大塚町外 地内		
名 称	平 面 図(1)		
縮 尺	A1 S=1:500 A3 S=1:1000	作成年月日	
工 種		作 成 者	
松 阪 市	図面番号	3	


平面図(2)

A1 S=1:500
A3 S=1:1000




凡 例	
記 号	名 称
●	1号マンホール
○	2号マンホール
○	3号マンホール
○	4号マンホール
○	5号マンホール
○	橋下マンホール
○	0号マンホール
○	Y号マンホール
○	塩ビマンホール
○	小口径レジンマンホール
○	副 管
○	取付管・汚水樹(塩ビ蓋)
○	取付管・汚水樹(鉄板蓋)
○	取付管・汚水樹(個人樹)
○	埋設管 (水 道)
○	埋設管 (ガ ス)
○	埋設管 (N T T)
○	埋設管 (電 気)
○	台 所
○	風 呂
○	ト イ レ
○	浄 化 槽

工 事 名	松阪市公共下水道事業 松阪第2配分区分 873号外汚水管工事業		
工事場所	松阪市 大塚町外 地内		
名 称	平 面 図(2)		
縮 尺	A1 S=1:500 A3 S=1:1000	作成年月日	
工 種		作 成 者	
松 阪 市	図面番号	4	

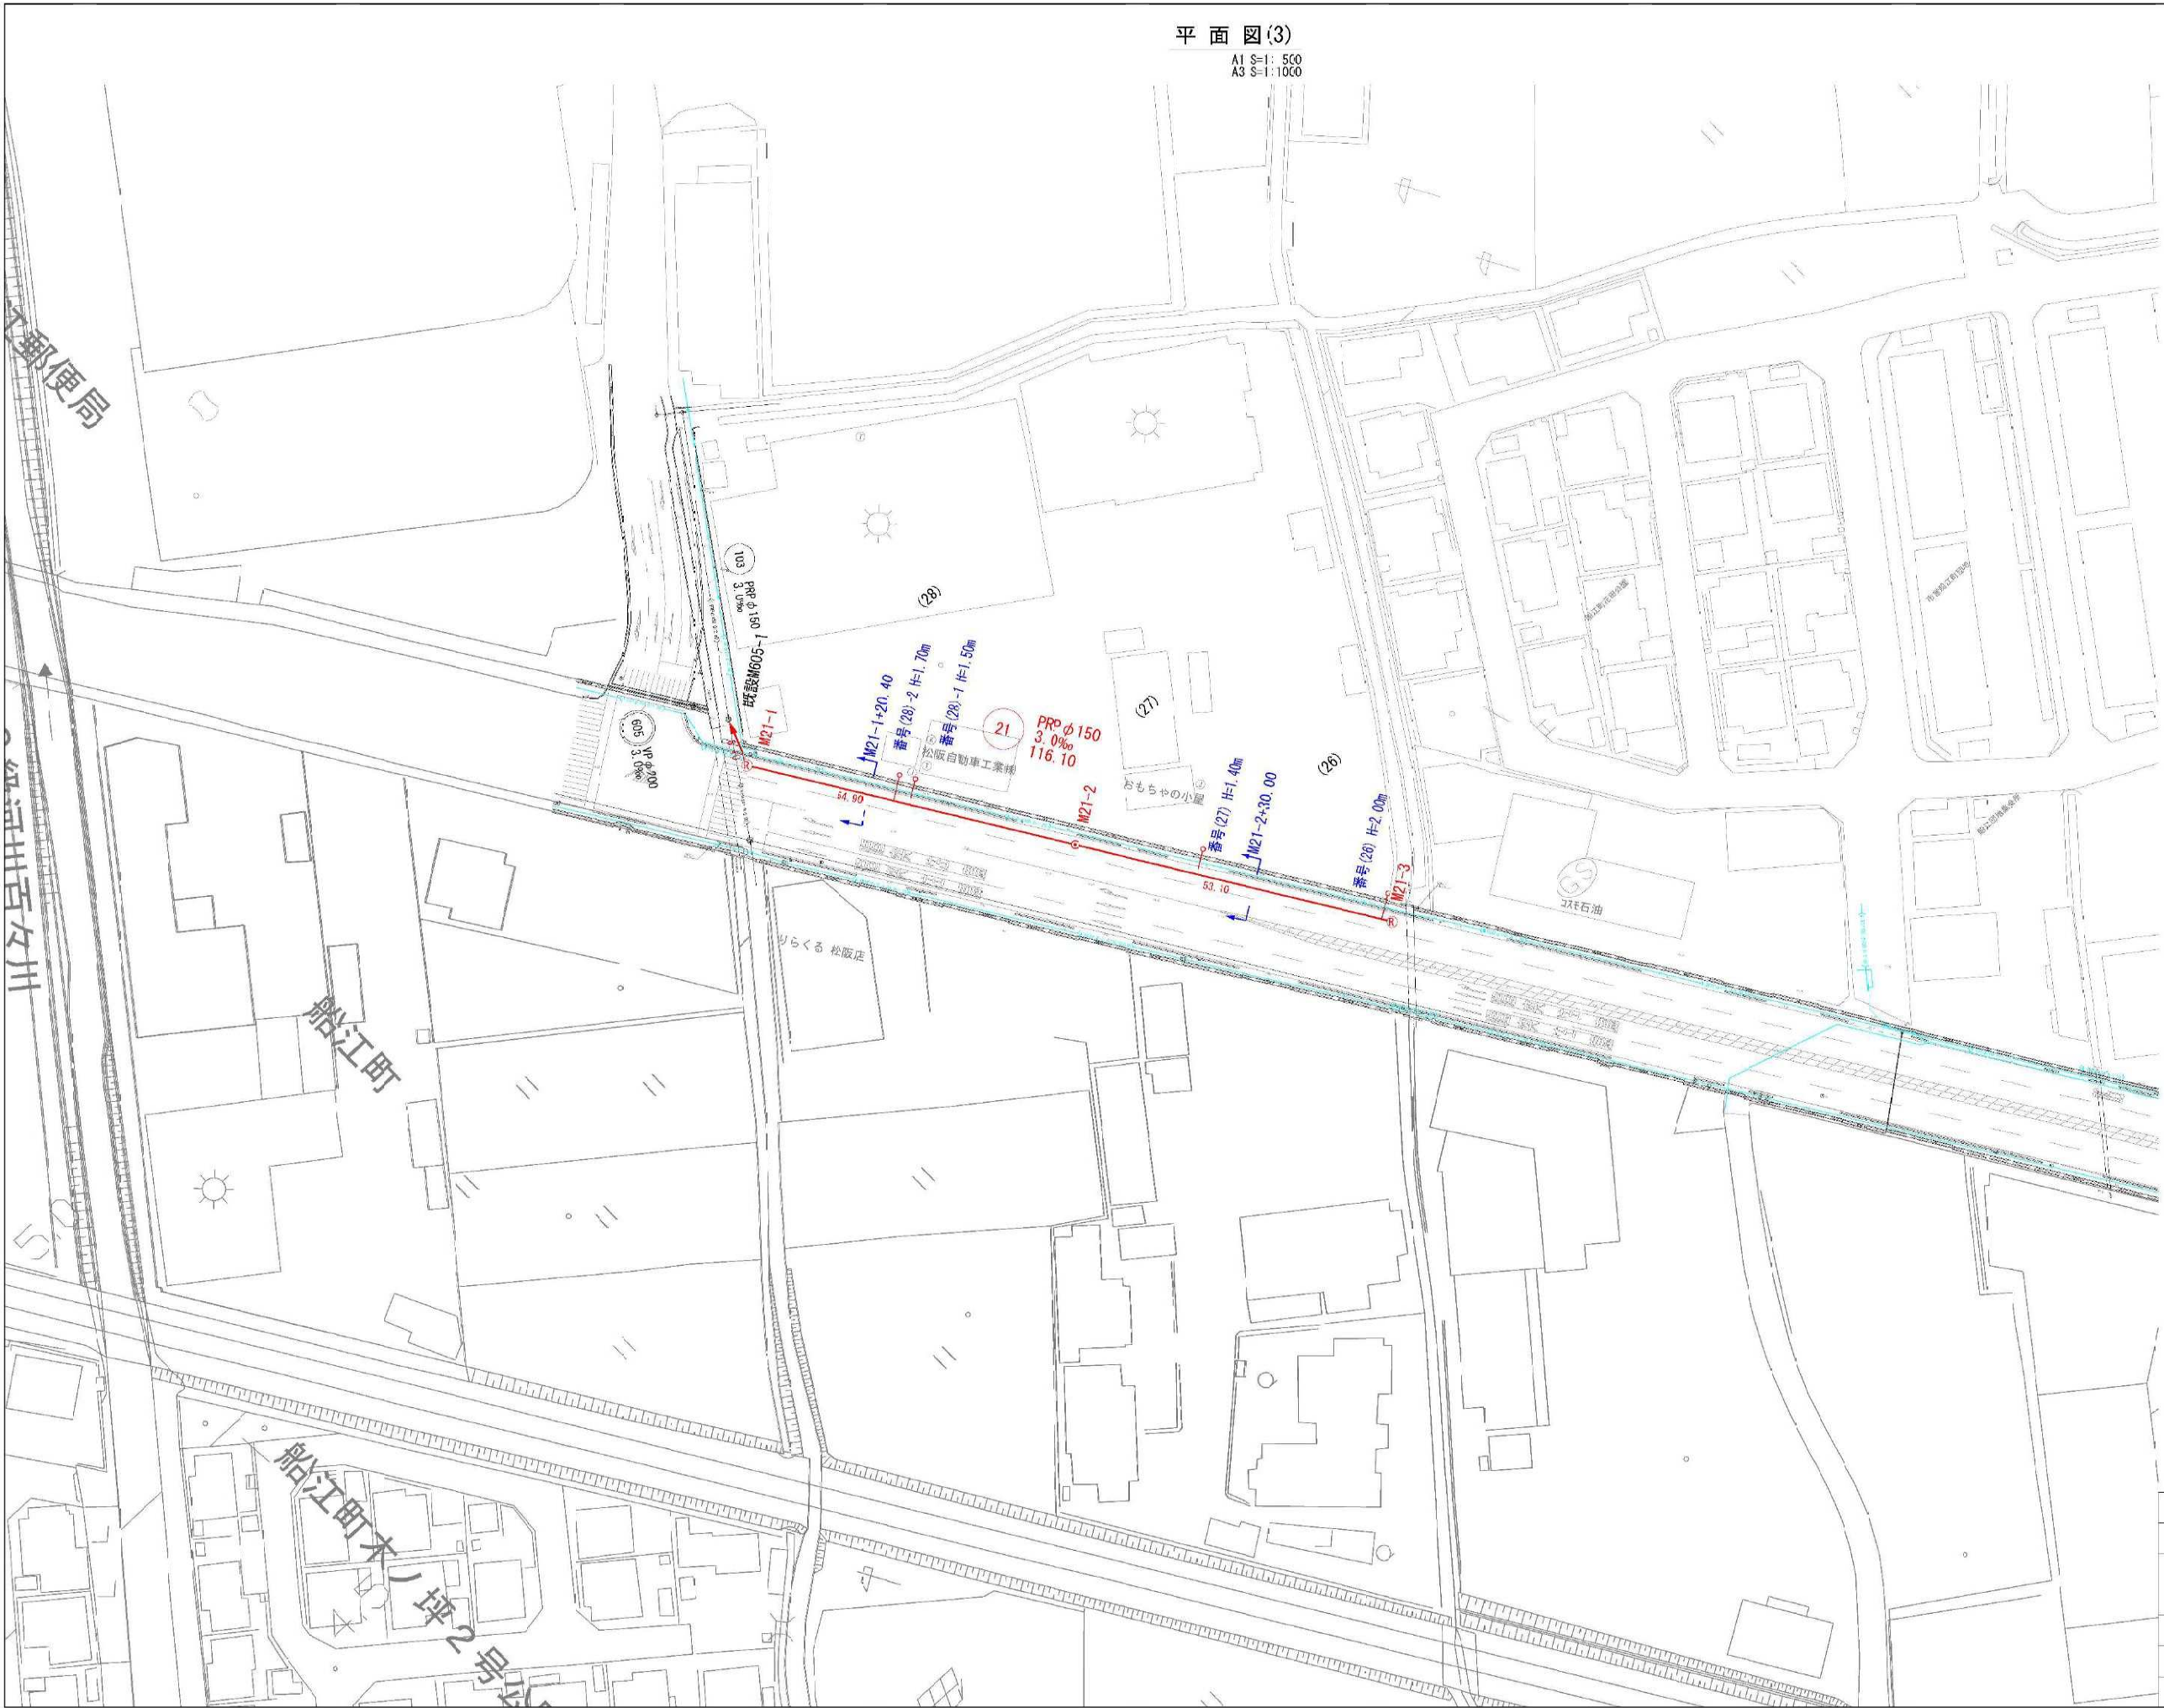

平面図(3)


A1 S=1: 500
A3 S=1: 1000

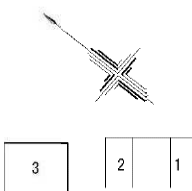

凡 例	
記 号	名 称
●	1号マンホール
○	2号マンホール
○	3号マンホール
工 事 名	松阪市公共下水道事業 松阪第2配分区分 873号外汚水管渠工事		
工事場所	松阪市 大塚町外 地内		
名 称	平 面 図 (3)		
縮 尺	A1 S=1: 500 A3 S=1: 1000	作成年月日	
工 種		作 成 者	
松 阪 市	図面番号	5	

縦断図(1)

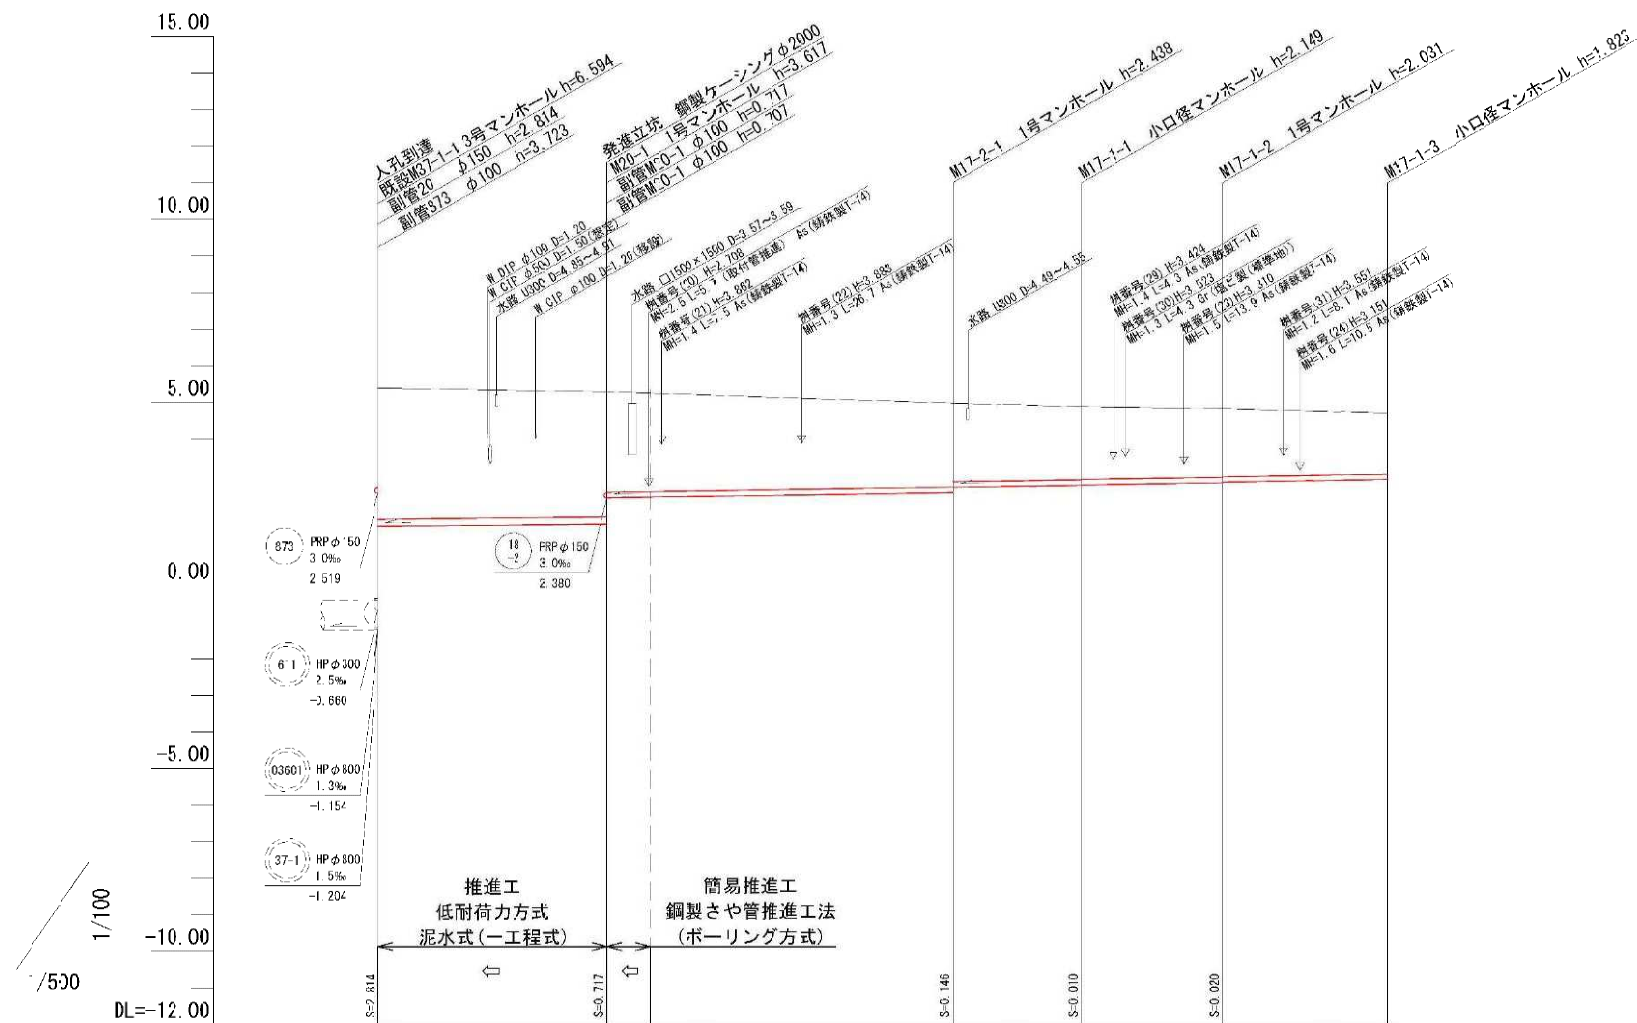A D=1: 500 V=1: 00
A3 D=1:1000 V=1:200

取付管凡例

※取付管の表記は、整理番号と
下図のように、本管上部における
取付管の流出管底高を示す。




※本管との離隔がない場合は、
コンパクト支管とする。
※▼は、コンパクト支管を示す。

17	17	20

工 事 名	松阪市公共下水道事業 松阪第2処理分区 8/3号外汚水管渠工事		
工事場所	松阪市 大塚町外 地内		
名 称	縦断図(1)		
縮 尺	V=1:100 D=1:500	作成年月日	
工 種		作 成 者	
松 坂 市	図面番号	6	

縦断図(2)

A D=1: 500 V=1:100
A3 D=1:1000 V=1:200

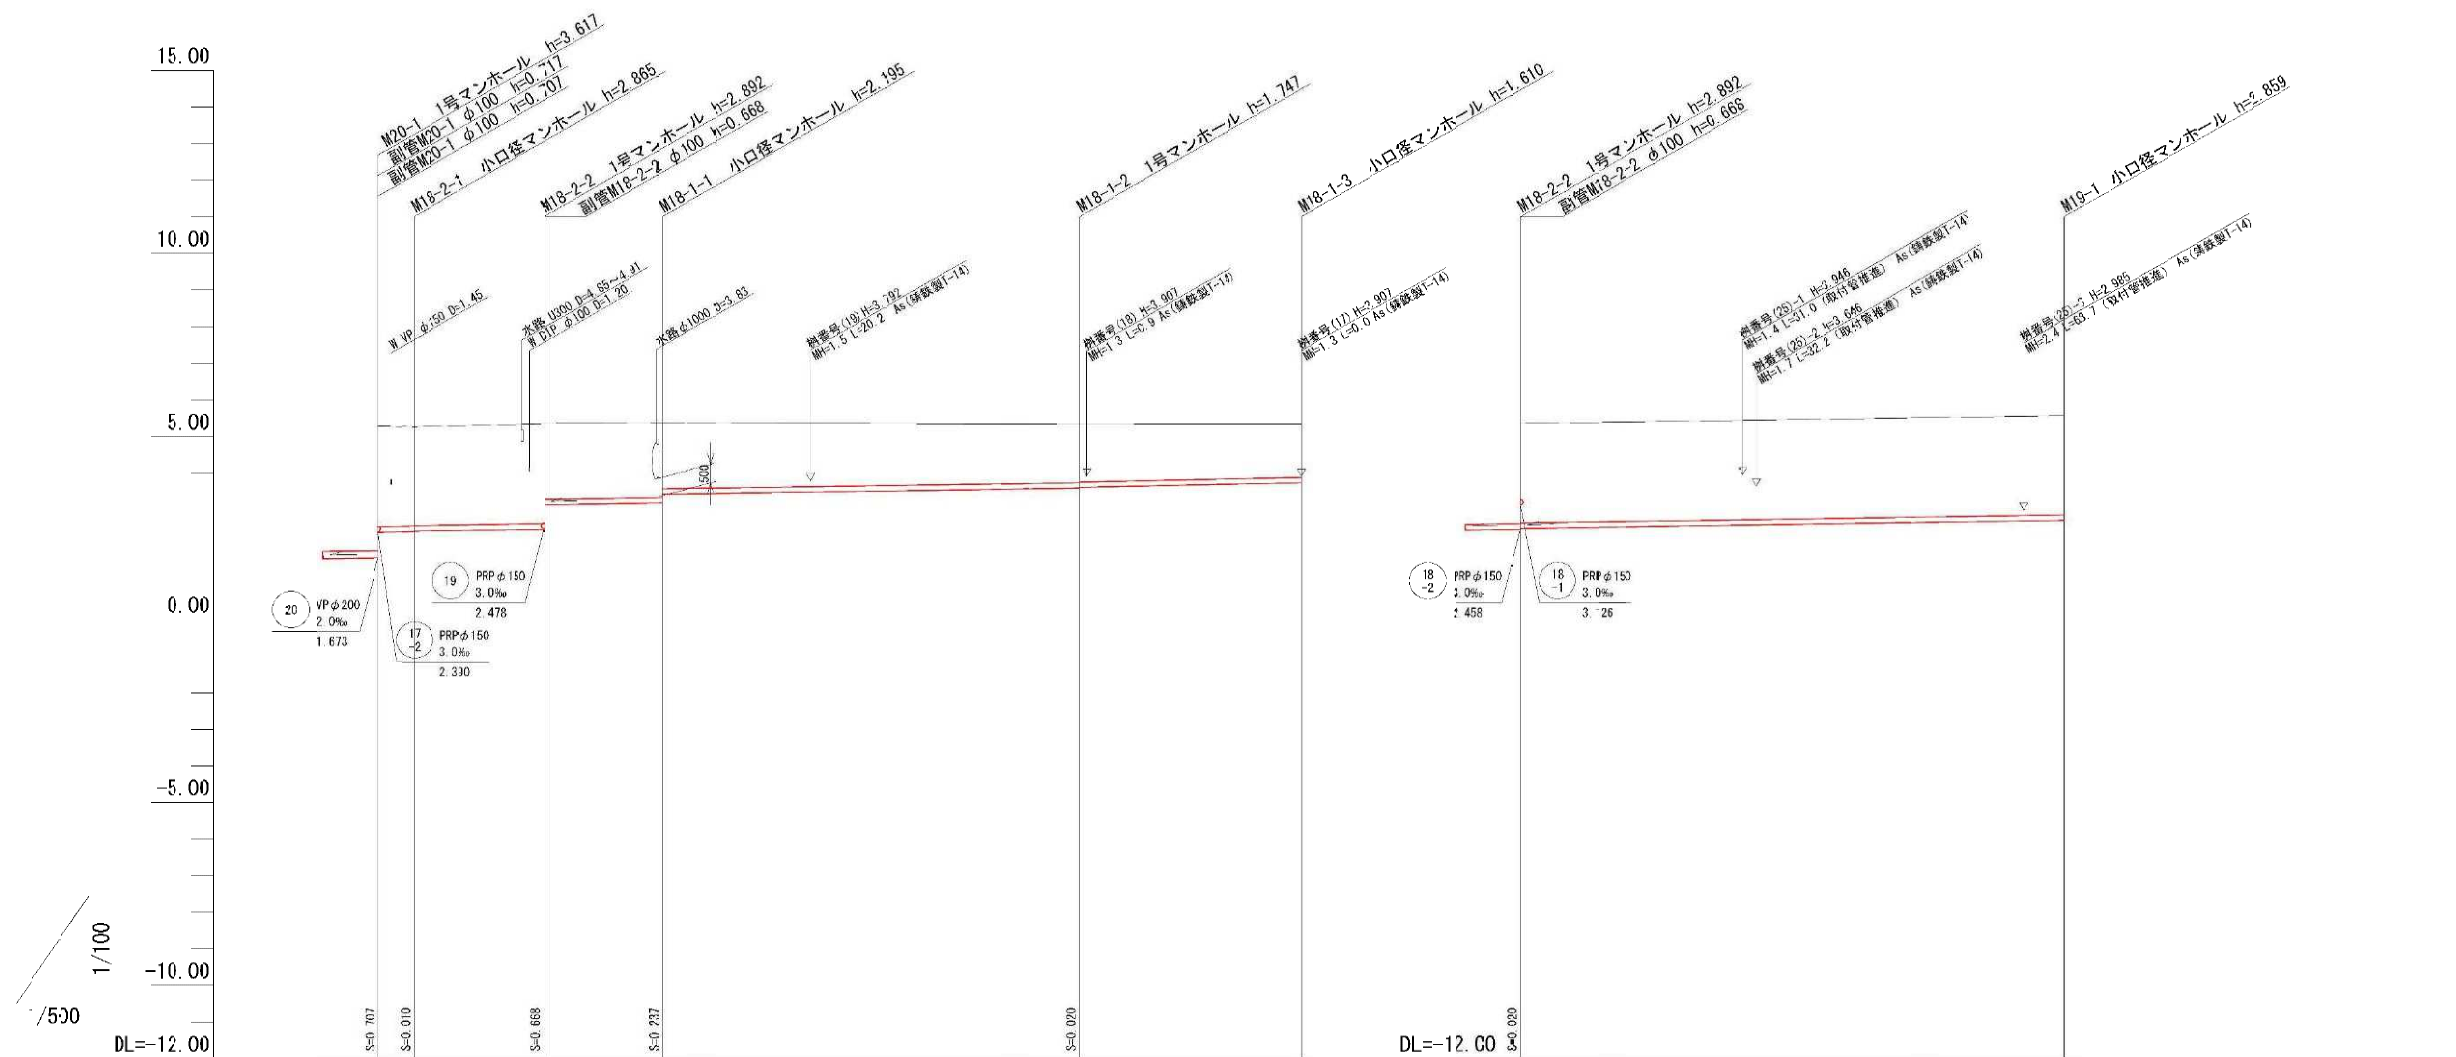

取付管凡例

※取付管の表記は、整理番号と
下図のように、本管上部における
取付管の流出管底高を示す。



※本管との離隔がない場合は、
コンパクト支管とする。
※▼は、コンパクト支管を示す。


管 記 号	18-2				18-1				19			
管 径(m)	PRP φ150				PRP φ150				PRP φ150			
勾 配(‰)	市道 国車 14.60(3.20)				3.0				3.0			
人孔間距離(m)	4.90	17.80	16.20	57.10	30.30	74.40						
土被り(m)	2.75 2.71 2.70	2.73 2.07	2.04 1.80	1.59 1.57	1.45	2.71			2.70			
管底高(m)	2.380 2.395 2.405	2.458 3.126	3.175 3.412	3.583 3.603	3.730	2.478			2.701			
現況地盤高(m)	5.29 5.26	5.35	5.37	5.33	5.34	5.35			5.56			
追加距離(m)	0.00 4.90	22.70	38.90	96.00	126.30	0.00			74.40			
単距離(m)	0.00 4.90	17.80	16.20	57.10	30.30	0.00			74.40			
測 点	M20-1 M18-2-1	M18-2-2	M18-1-1	M18-1-2	M18-1-3	M18-2-2			M19-1			
補助区分	基幹 L=126.30m				基幹 L=74.40m							

18-1	18-2	19			


工 事 名		松阪市公共下水道事業 松阪第2処理分区 8/3号外汚水管渠工事	
工事場所		松阪市 大塚町外 地内	
名 称		縦断図(2)	
縮 尺	V=1:100 D=1:500	作成年月日	
工 種		作 成 者	
松 坂 市		図面番号	7

縦断図(3)

A D=1: 500 V=1: 00
A3 D=1:1000 V=1:200

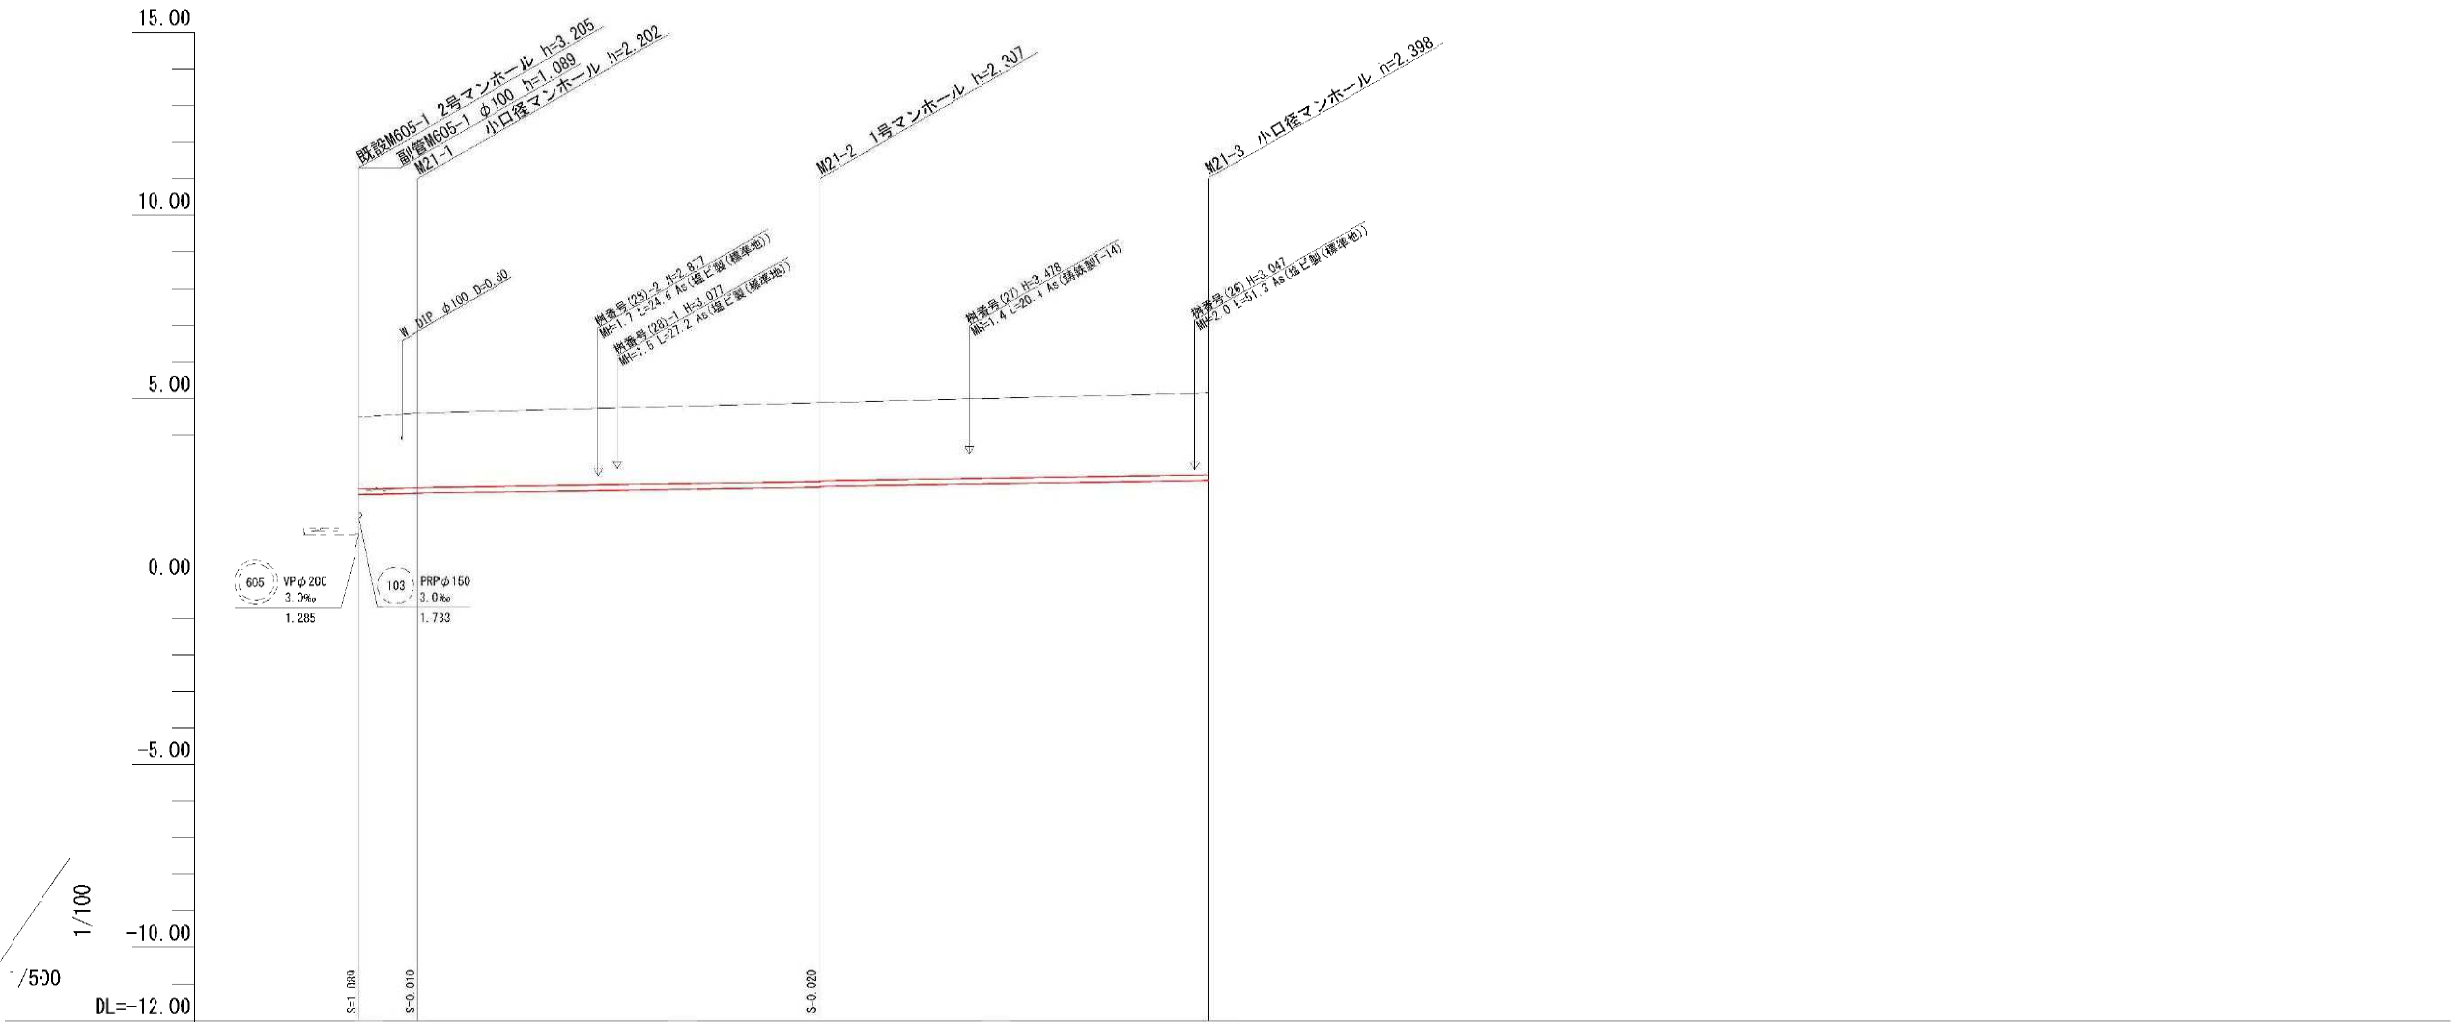

取付管凡例
※取付管の表記は、整理番号と
下図のように、本管上部における
取付管の流出管底高を示す。

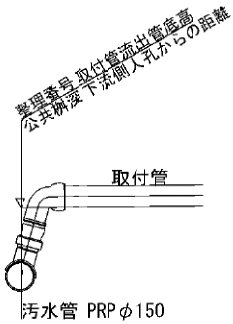

※本管との離隔がない場合は、
コンパクト支管とする。
※▼は、コンパクト支管を示す。


管 記 号	21			
管 径 (m)	PRP φ 150			
勾 配 (%)	3.0			
人孔間距離 (m)	8.10	54.90	53.10	
土 被 り (m)	1.96	2.15	2.24	
管底高 (m)	2.374	2.573	2.752	
現況地盤高 (m)	4.49	4.88	5.15	
追加距離 (m)	0.00	63.00	116.10	
単距離 (m)	0.00	54.90	53.10	
測 点	既設 M605-1	M21-2	M21 3	
補助区分	基幹 L=116.10m			

21					
----	--	--	--	--	--

工 事 名	松阪市公共下水道事業 松阪第2処理分区 8/3号外汚水管渠工事		
工事場所	松阪市 大塚町外 地内		
名 称	縦 断 図 (3)		
縮 尺	V=1:100 D=1:500	作成年月日	
工 種	作 成 者		
松 阪 市	図面番号	8	


縦断図(4)

A: D=1: 500 V=1:100
A3: D=1:1000 V=1:200

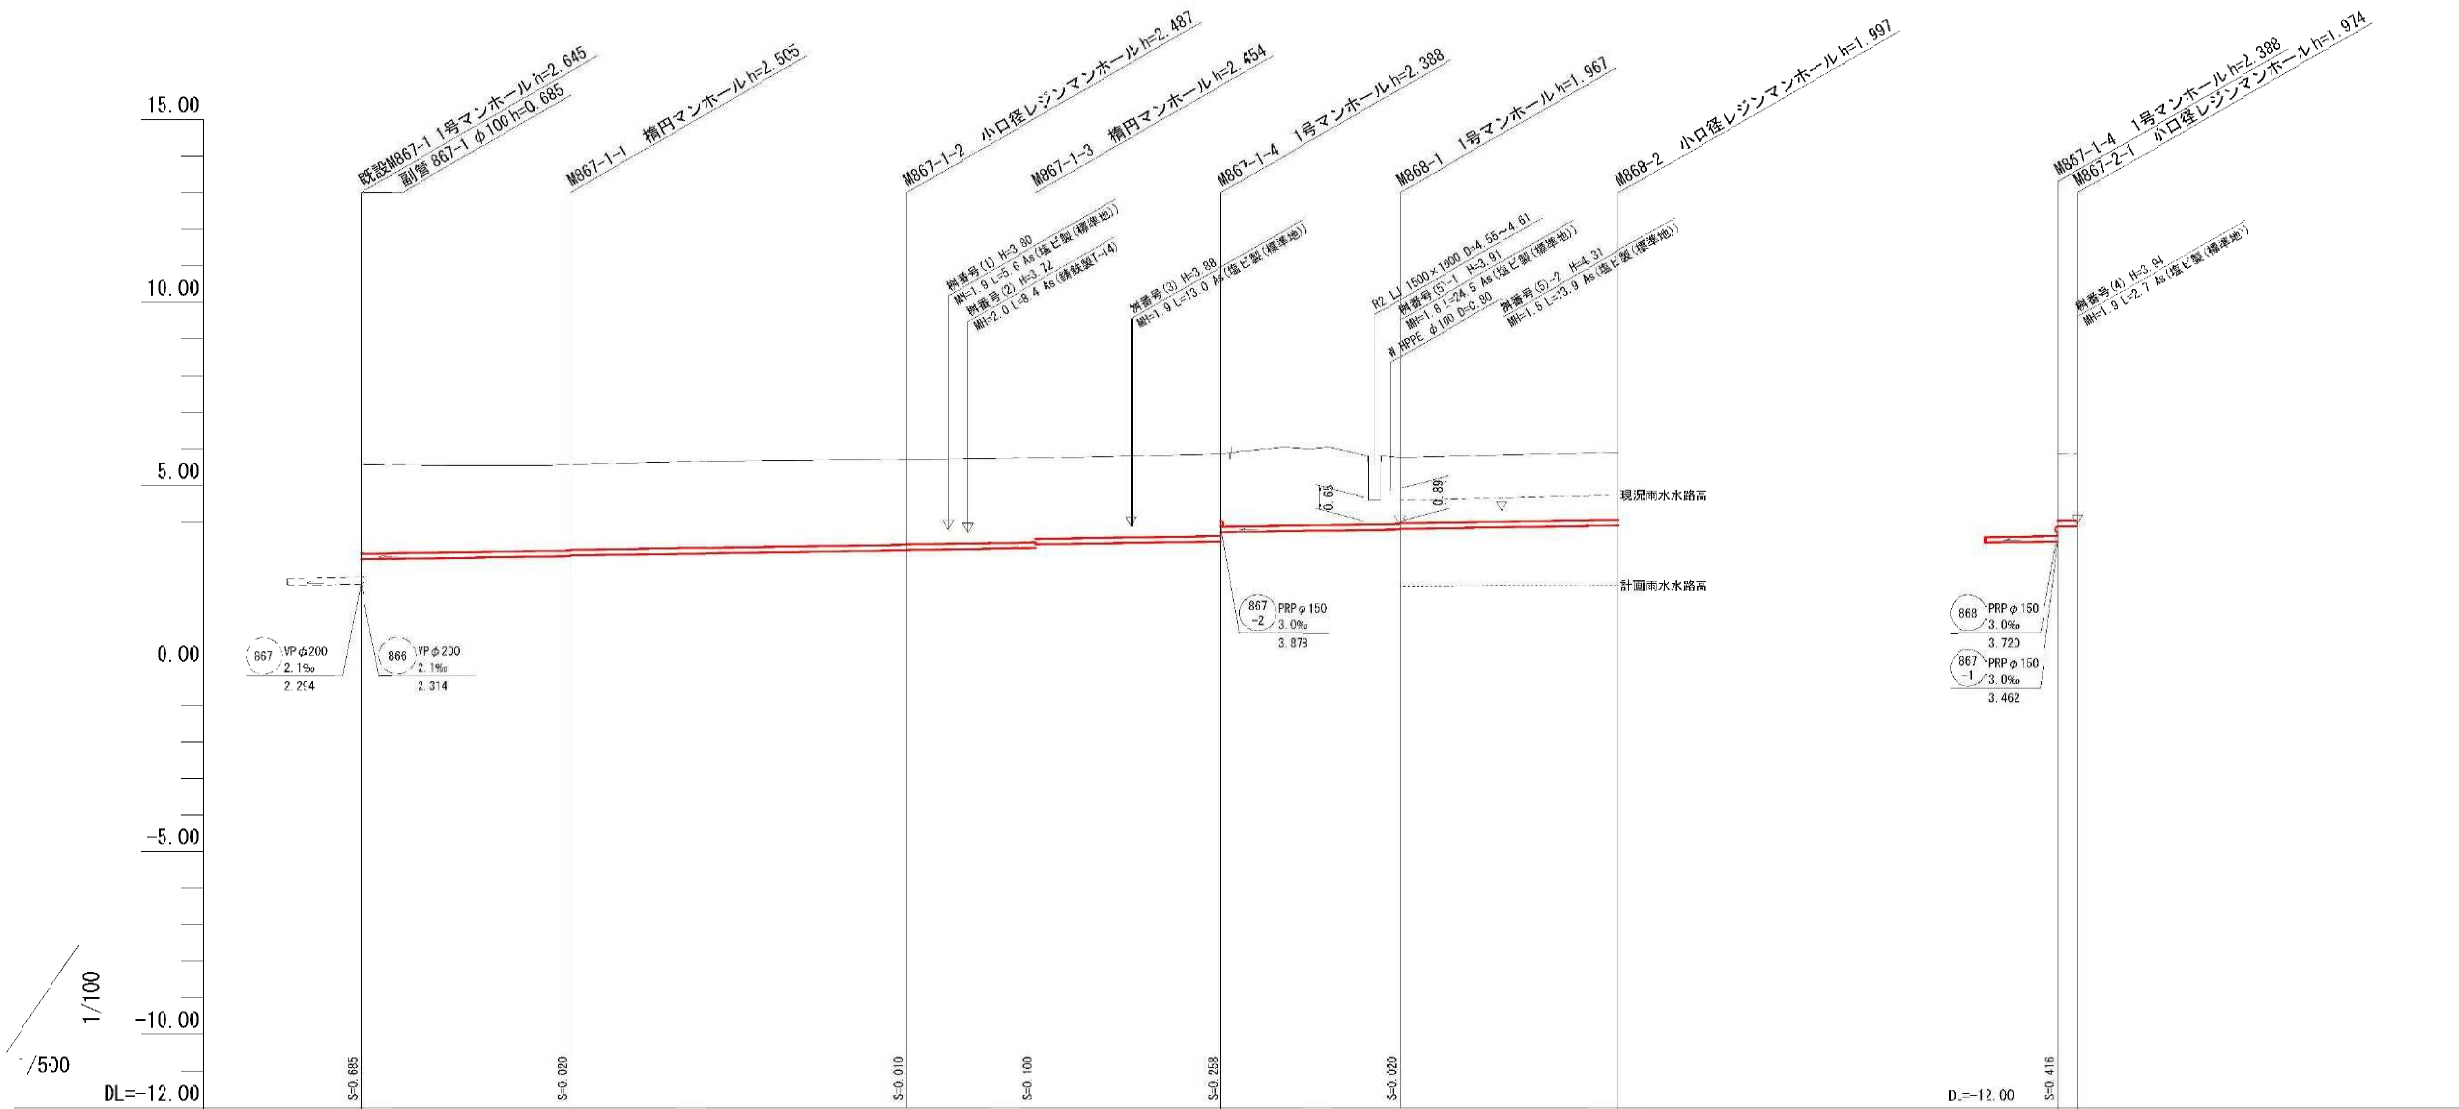

取付管凡例

※取付管の表記は、整理番号と
下図のように、本管上部における
取付管の流出管底高を示す。

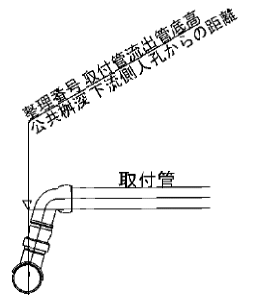

※本管との離隔がない場合は、
コンパクト支管とする。
※▼は、コンパクト支管を示す。


管 記 号	867 -1										868										867 -2									
管 径(m)	PRP φ150										PRP φ150										PRP φ150									
勾 配(‰)	国歩 県市道 (8.30) (10.40)										県市道 (1.10) (20.90) 県市道 (2.50)										3.0									
人孔間距離(m)	28.70 46.00 17.70 25.30 24.50 30.00										2.70										2.70									
土被り(m)	2.41 2.35 2.33 2.33 2.30 2.20 2.23 1.97 1.81 1.79 1.84										1.81 1.82										1.81 1.82									
管底高(m)	2.979 3.065 3.223 3.233 3.236 3.396 3.462 3.720 3.793 3.813 3.903										3.878 3.886										3.878 3.886									
現況地盤高(m)	5.58 5.57 5.71 5.74 5.85 5.76 5.90										5.85 5.86										5.85 5.86									
追加距離(m)	0.00 28.70 46.00 17.70 25.30 24.50 30.00										0.00 2.70										0.00 2.70									
単距離(m)	0.00 28.70 46.00 17.70 25.30 24.50 30.00										0.00 2.70										0.00 2.70									
測 点	M867-1 M867-1 M867-1 M867-1 M867-1 M868-1 M868-2										M867-1 M867-2										M867-1 M867-2									
補助区分	基幹 L=172.20m										基幹 L=2.70m										基幹 L=2.70m									

863	867	867			
-----	-----	-----	--	--	--

工 事 名		松阪市公共下水道事業 松阪第2処理分区 8/3号外汚水管渠工事			
工事場所		松阪市 大塚町外 地内			
名 称		縦断図(4)			
縮 尺	V=1:100 D=1:500	作成年月日			
工 種		作 成 者			
松 坂 市		図面番号	9		


縦断図(5)

A' D=1: 500 V=1: 00
A3 D=1:1000 V=1:200

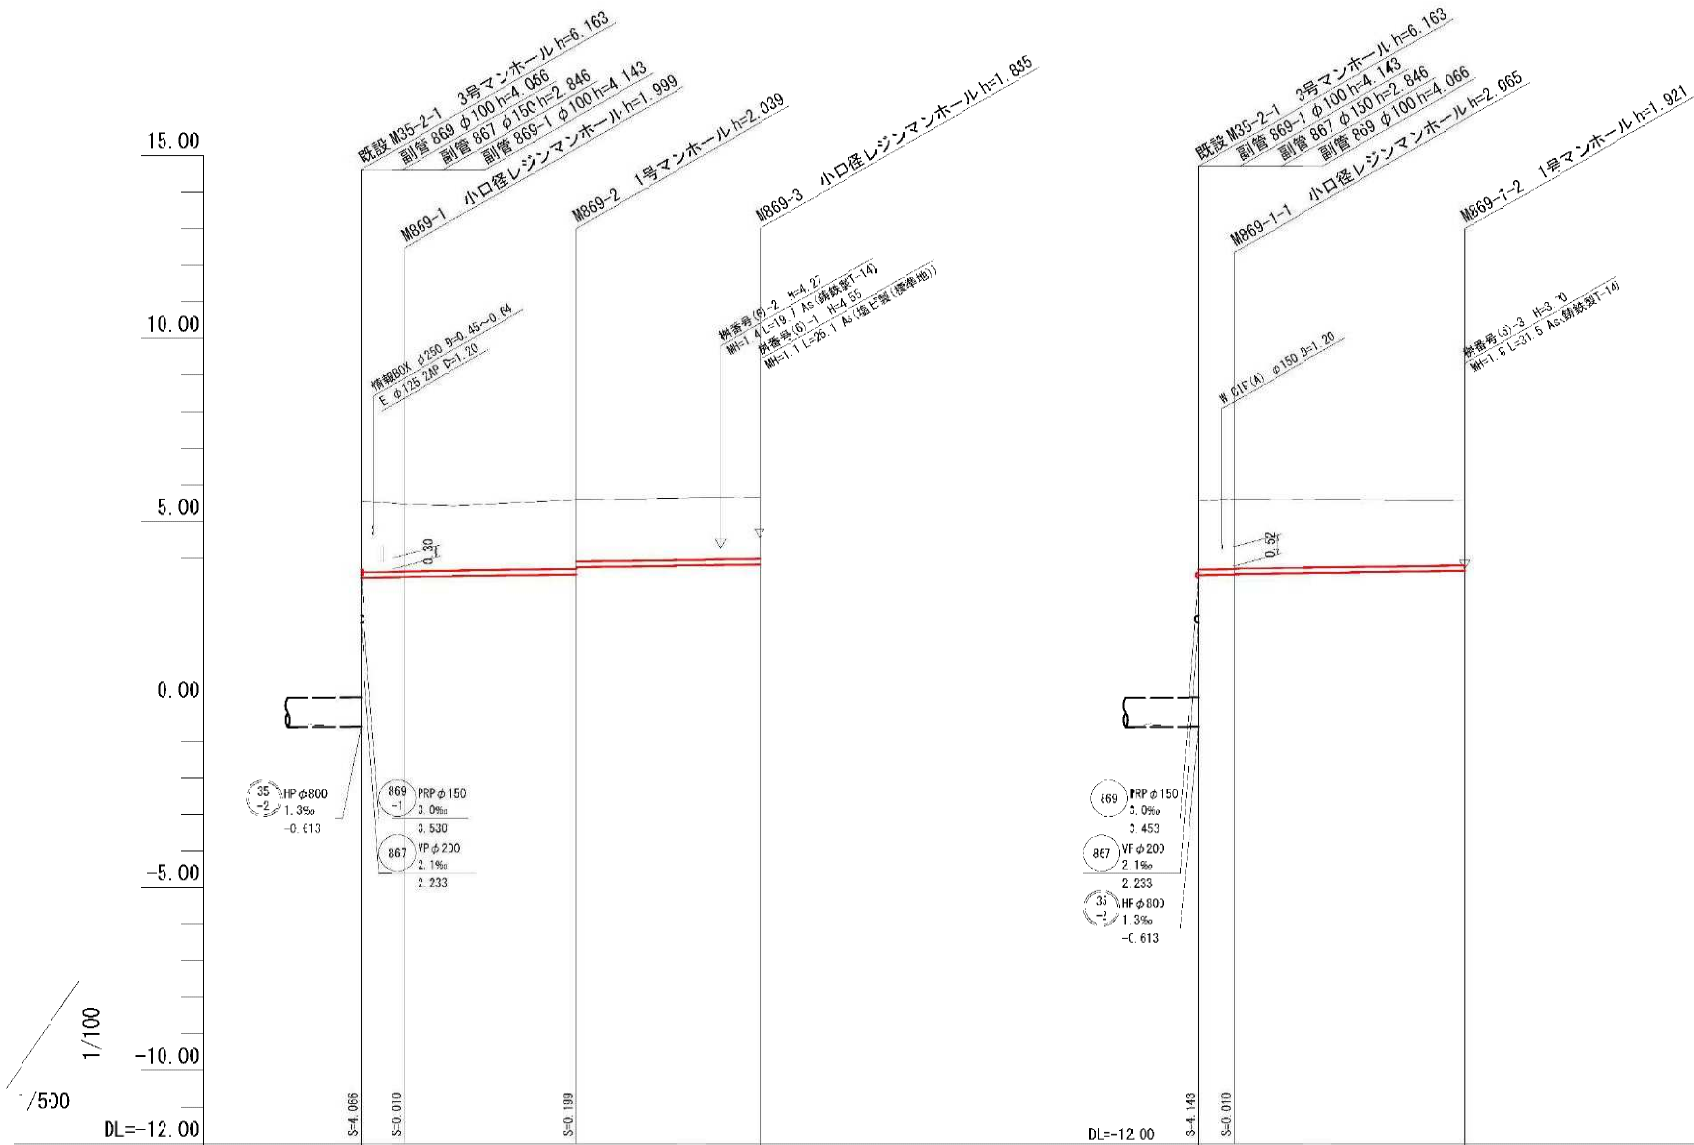

取付管凡例

※取付管の表記は、整理番号と
下図のように、本管上部における
取付管の流出管底高を示す。

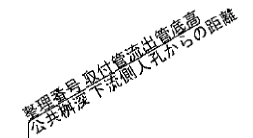


※本管との離隔がない場合は、
コンパクト支管とする。
※▼は、コンパクト支管を示す。

管 記 号	869				869-1			
管 径 (m)	PRP φ150				PRP φ150			
勾 配 (%)	国 道 県 市 道 (10.70) (12.80) 3.0				3.0			
人 孔 間 距 離 (m)	6.00	23.50	25.0		5.00	31.50		
土 被 り (m)	1.91	1.84 1.83	1.88 1.68	1.68	1.86 1.91 1.90	1.76		
管 底 高 (m)	3.453	3.471 3.481	3.551 3.750	3.825	3.530 3.545 3.555	3.649		
現 況 地 盤 高 (m)	5.55	5.47	5.59	5.66	5.55 5.61	5.57		
追 加 距 離 (m)	0.00	6.00	29.50	51.60	0.00 5.00	36.50		
単 距 離 (m)	0.00	6.00	23.50	25.10	0.00 5.00	31.50		
測 点	M35-2-1	M669-1	M669-2	M669-3	M35-2-1 M669-1 L-1	M669-1 L-2		
補助区分	基 幹 L=54.60m				基 幹 L=36.50m			

869	869-1				
-----	-------	--	--	--	--

工 事 名			
松阪市公共下水道事業 松阪第2処理区分 8/3号外汚水管渠工事			
工事場所			
松阪市 大塚町外 地内			
名 称			
縦 断 図 (5)			
縮 尺	V=1:100 D=1:500	作成年月日	
工 種		作 成 者	
松 坂 市		図面番号	10

A' D=1: 500 V=1: '00
A3 D=1:1000 V=1:200

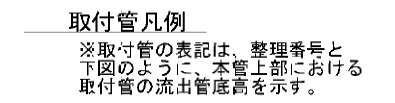


※本管との離隔がない場合は、
コンパクト支管とする。
※▼は、コンパクト支管を示す。

873					


工 事 名	松阪市公共下水道事業 松阪第24地区分 8/3号外汚水管理工事		
工写場所	松阪市 大塚町外 地内		
名 称	縦断 図(6)		
縮 尺	V=1:100 D=1:500	作成年月日	
工 種		作 成 者	
松 坂 市		図面番号	11

縦断図(7)

A D=1: 500 V=1: 00
A3 D=1:1000 V=1:200

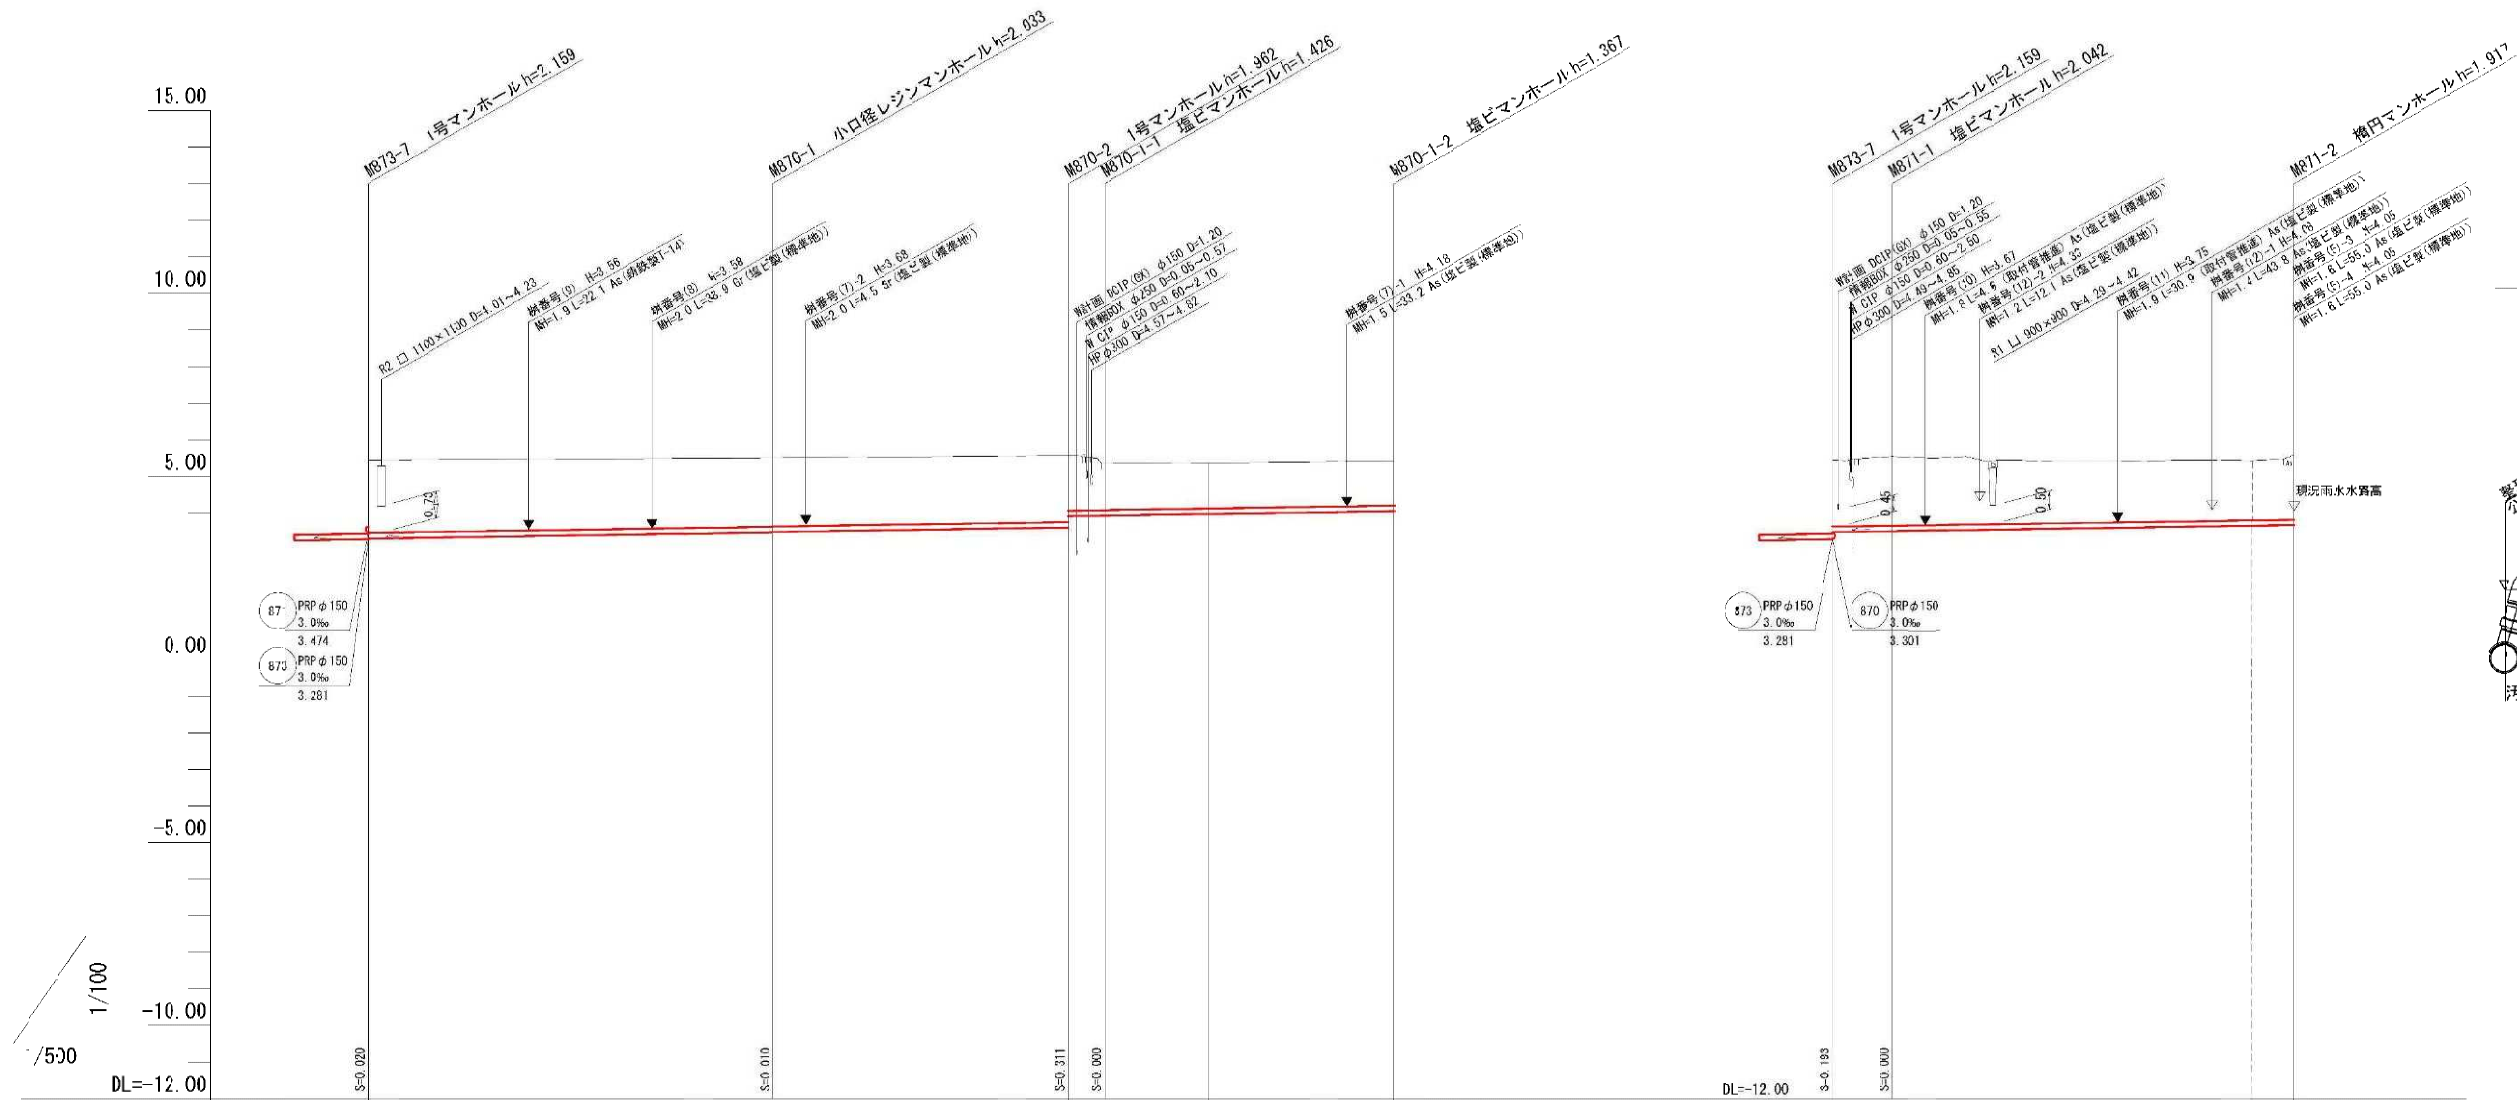

取付管凡例
※取付管の表記は、整理番号と
下図のように、本管上部における
取付管の流出管底高を示す。

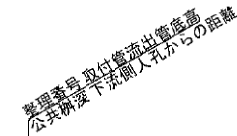

※本管との離隔がない場合は、
コンパクト支管とする。
※▼は、コンパクト支管を示す。









管 記 号	E70					E70-1					E71														
管 径 (m)	PRP φ150										PRP φ150														
勾 配 (‰)	3.0										国庫 国歩 未舗装 (1.80) (1.70) (4.60)														
人孔間距離 (m)	55.50 40.40 4.90 39.60										55.00														
土被り (m)	1.98 1.88 1.87 1.80 1.49 1.27 1.25 1.21										1.81 1.88 1.63 1.76														
管底高 (m)	3.301 3.467 3.477 3.598 3.909 3.924 3.967 4.043										3.474 3.498 3.646 3.663														
現況地盤高 (m)	5.41 5.50 5.56 5.35 5.37 5.41										5.44 5.54 5.43 5.58														
追加距離 (m)	0.00 55.50 95.90 100.80 115.00 140.40										0.00 8.10 57.40 63.10														
単距離 (m)	0.00 55.50 40.40 4.90 14.20 25.40										0.00 8.10 49.30 5.70														
測 点	M873-7 M870-1 M870-2 M870-1-1 +14.20 M870-1-2										M873-7 M871-1 +49.30 M871-2														
補助区分	基幹 L=115.00m										市費 L=25.40m					基幹 L=57.40m					市費 L=5.70m				

(870)	(870)	(871)			
-------	-------	-------	--	--	--

工 事 名	松阪市公共下水道事業 松阪第2処理区分 873号外汚水管渠工事				
工事場所	松阪市 大塚町外 地内				
名 称	縦断図(7)				
縮 尺	V=1:100 D=1:500	作成年月日			
工 種	作 成 者				
松 坂 市	図面番号	12			

横断面図(1)

A1 S=1:100
A3 S=1:200

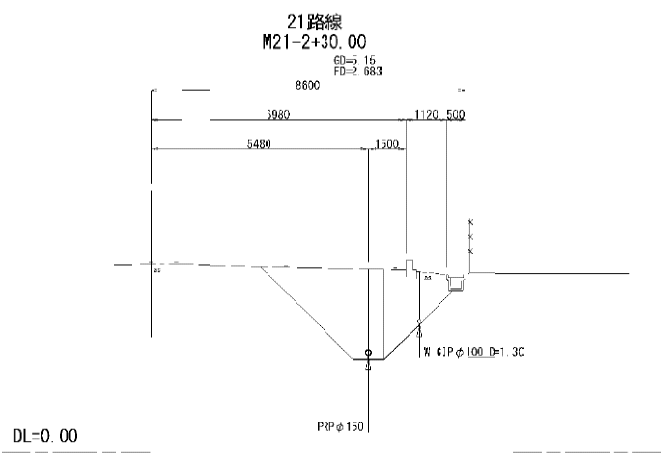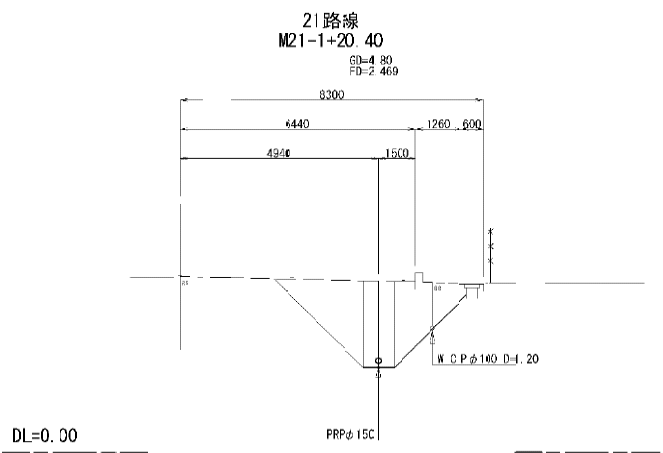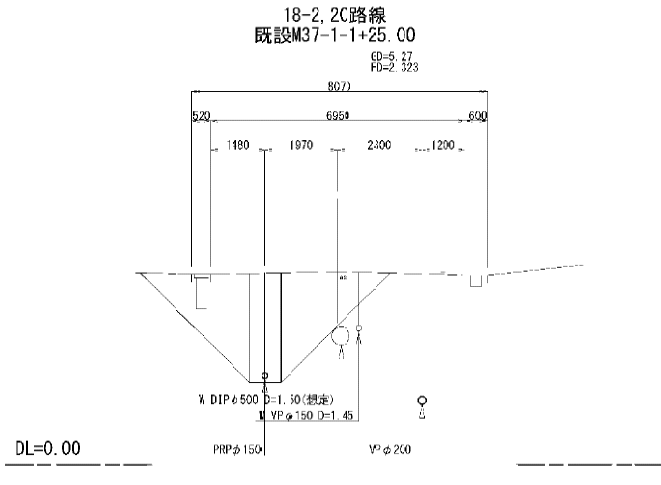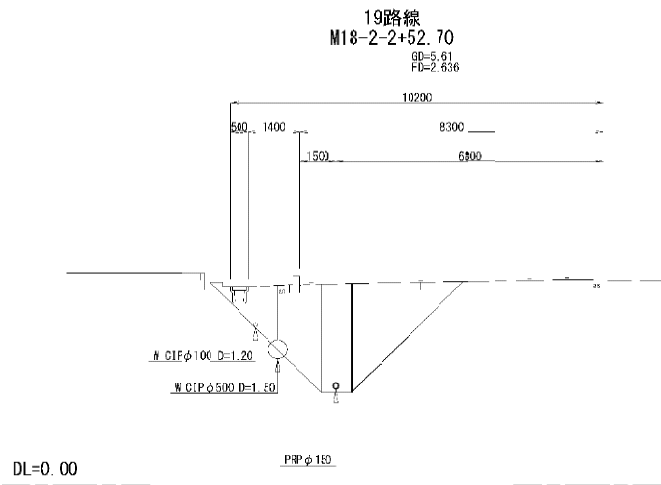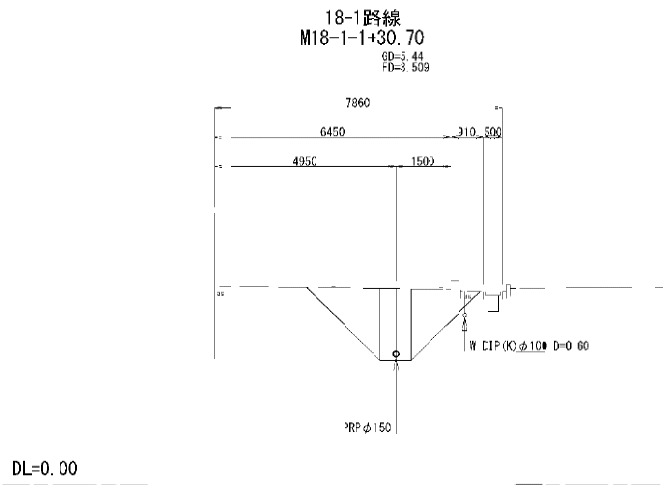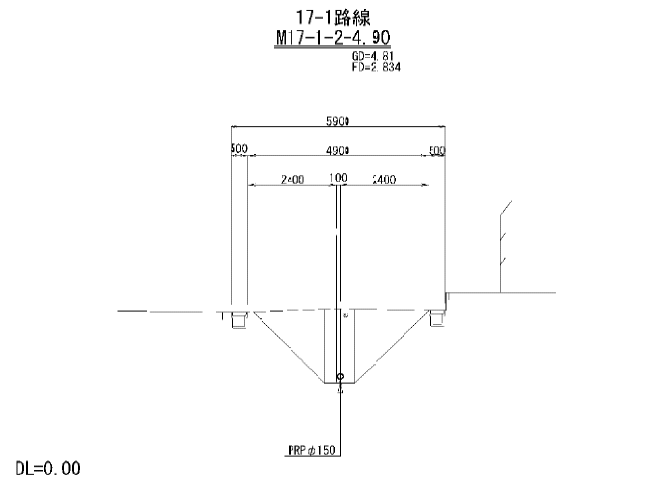
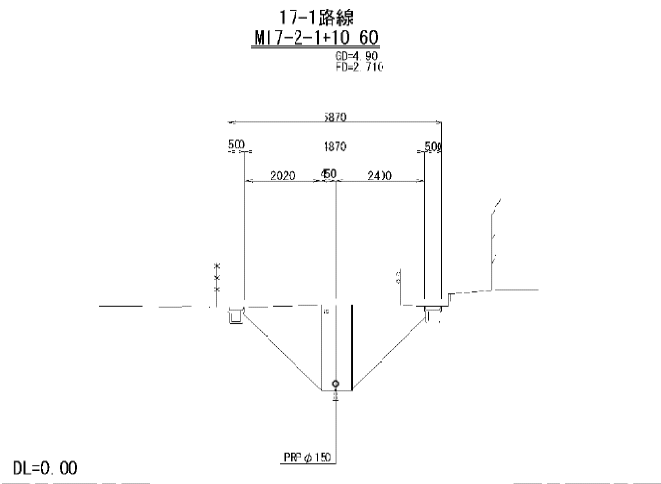
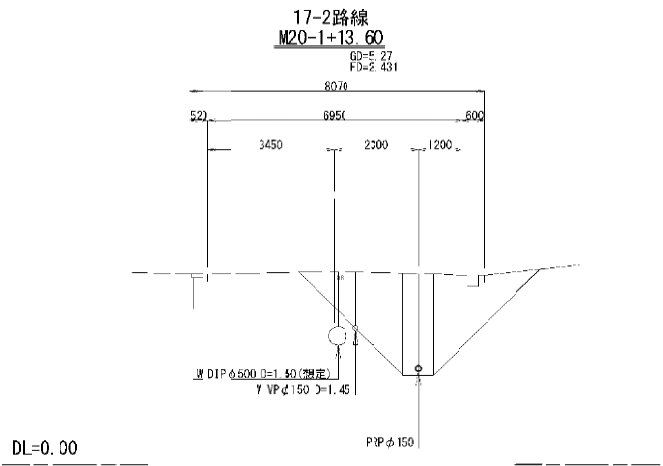


17	17.2	18	18.2	19	20
21					

工 事 名	松阪市公共下水道事業 松阪第2処理分区 873号外汚水管渠工事		
工事場所	松阪市 大塚町外 地内		
名 称	横断面図(1)		
縮 尺	A1 S=1:100 A3 S=1:200	作成年月日	
工 種		作 成 者	
松 阪 市	図面番号	13	

横断面(2)

A1 S=1:100
A3 S=1:200

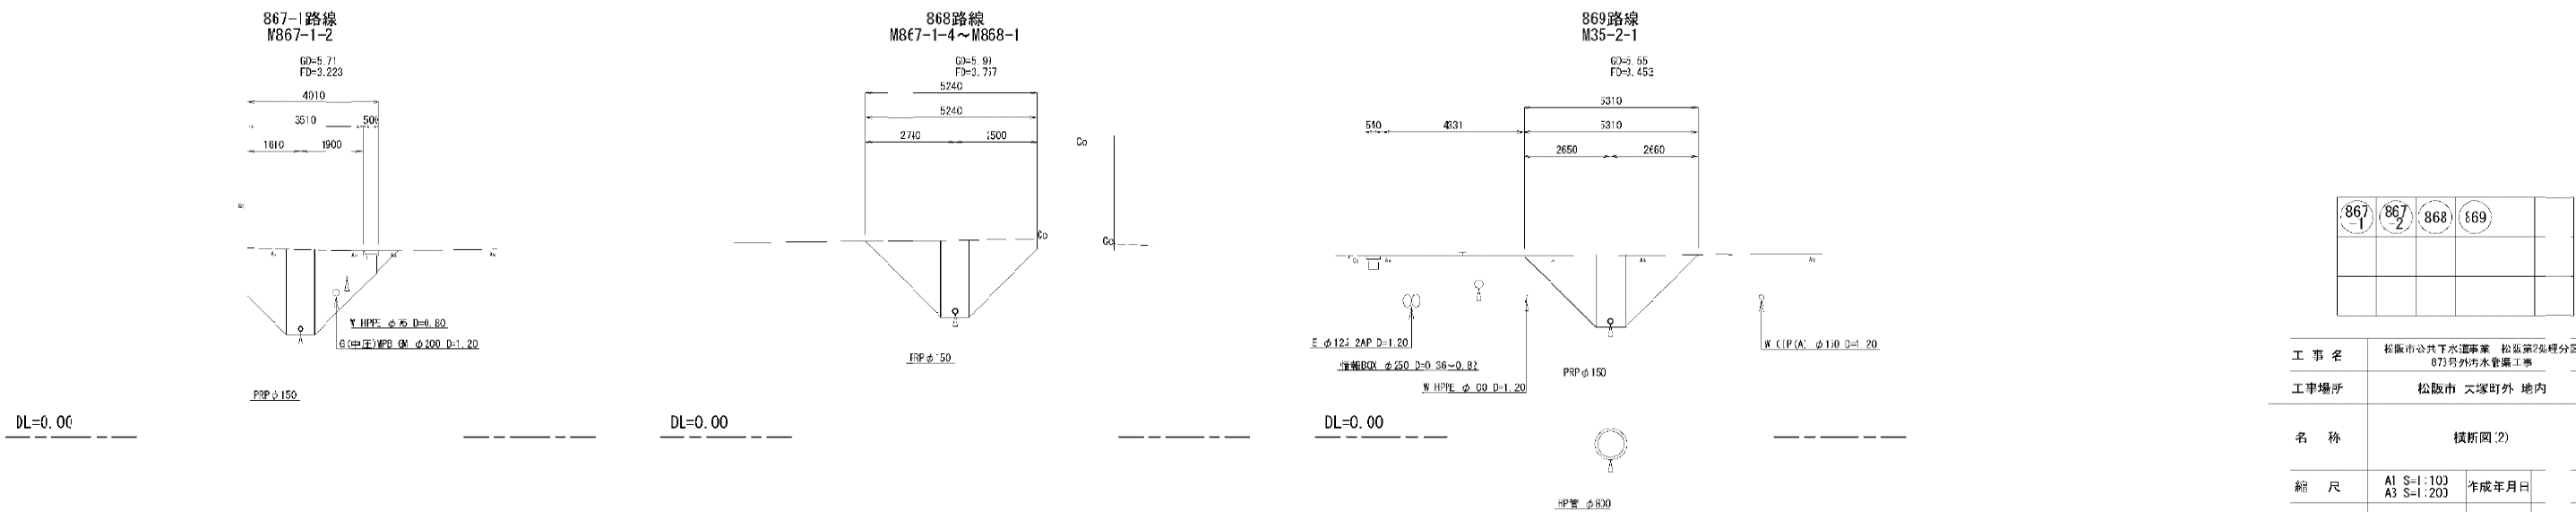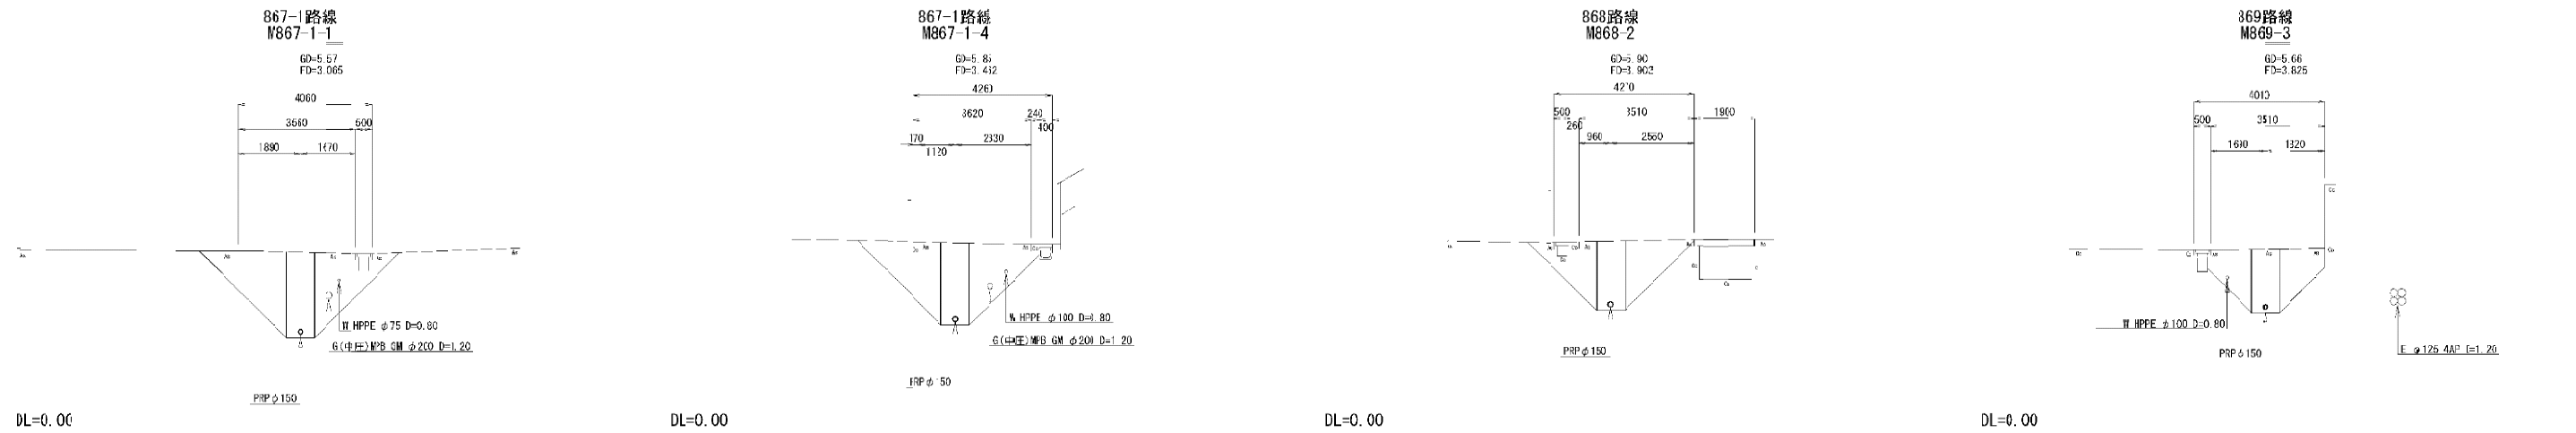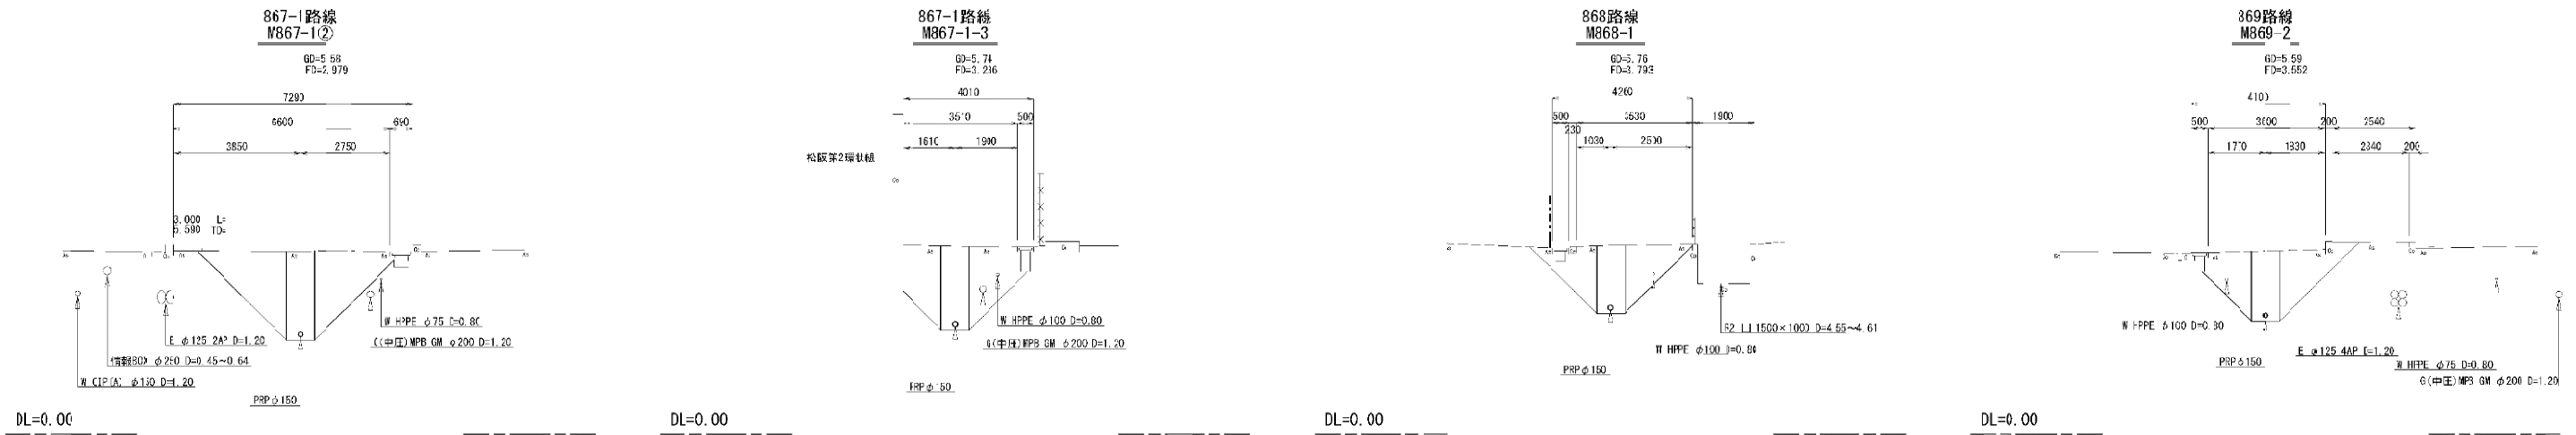


867	867	868	869

工 事 名	松阪市公共下水道事業 松阪第2排水分区 873号外汚水管渠工事		
工事場所	松阪市 大塚町外 地内		
名 称	横断面(2)		
縮 尺	A1 S=1:100 A3 S=1:200	作成年月日	
工 種		作 成 者	
松 阪 市		図面番号	14

横断面(3)

A1 S=1:100
A3 S=1:200

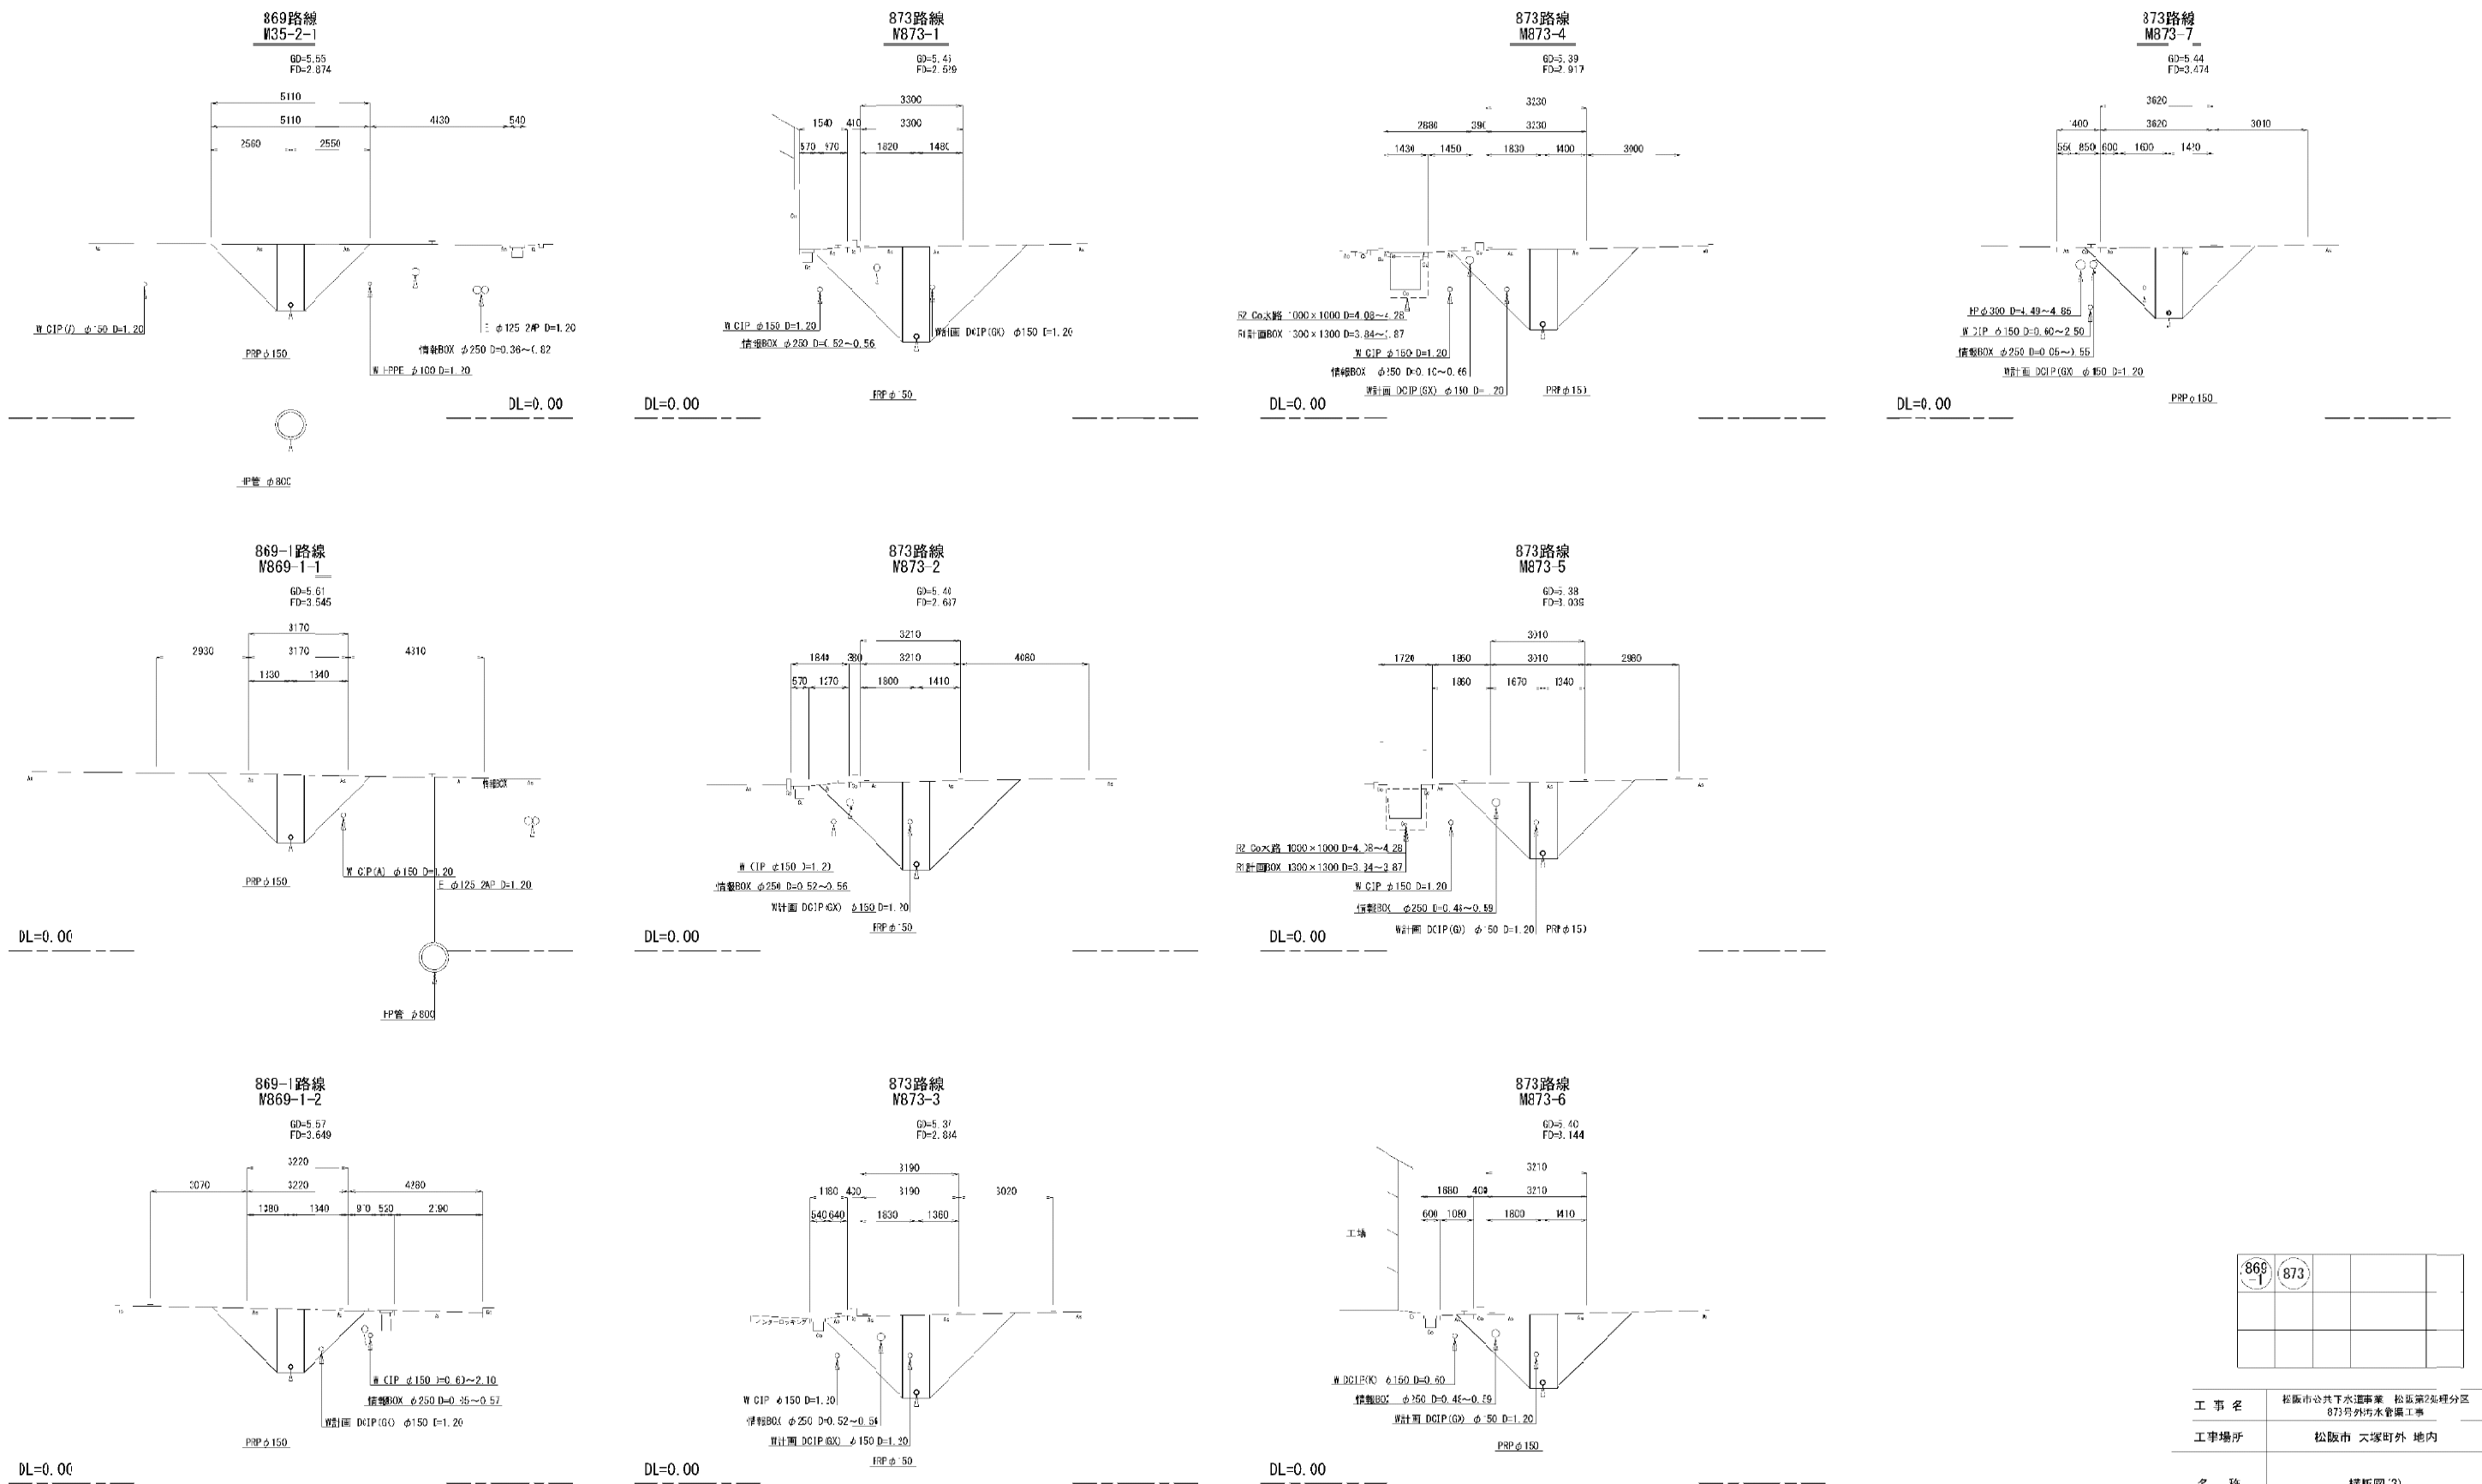


869	873			

工 事 名	松阪市公共下水道事業 松坂第2処理分区 873号外汚水管渠工事		
工事場所	松阪市 大塚町外 地内		
名 称	横断面(3)		
縮 尺	A1 S=1:100 A3 S=1:200	作成年月日	
工 種		作 成 者	
松 阪 市		図面番号	15

横断図(4)


A1 S=1:100
A3 S=1:200

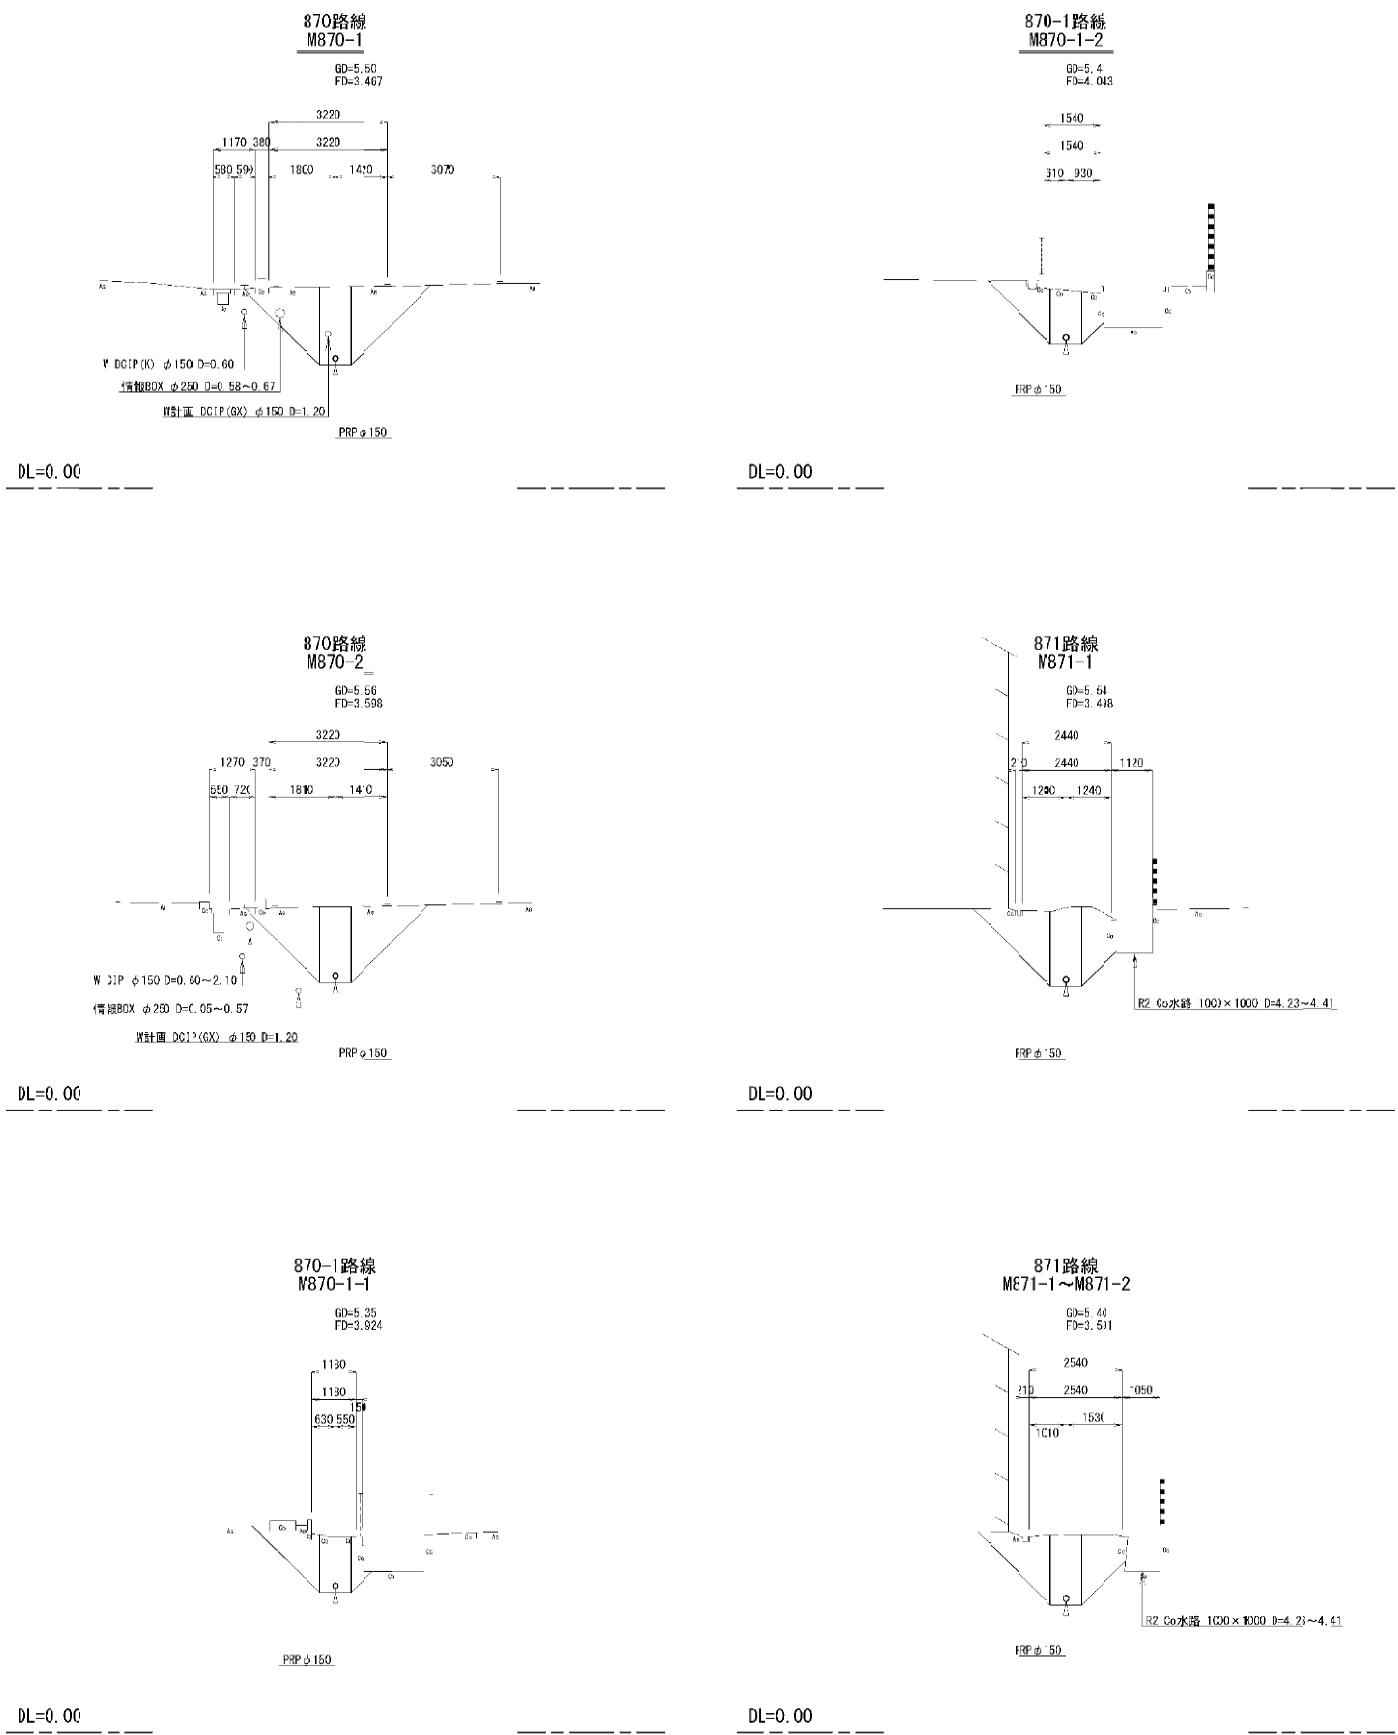

870	870-1	871		


工 事 名	松阪市公共下水道事業 松阪第2配分区分 873号外汚水管渠工事		
工事場所	松阪市 大塚町外 地内		
名 称	横断図(4)		
縮 尺	A1 S=1:100 A3 S=1:200	作成年月日	
工 種		作 成 者	
松 阪 市	図面番号	16	

推進平面図

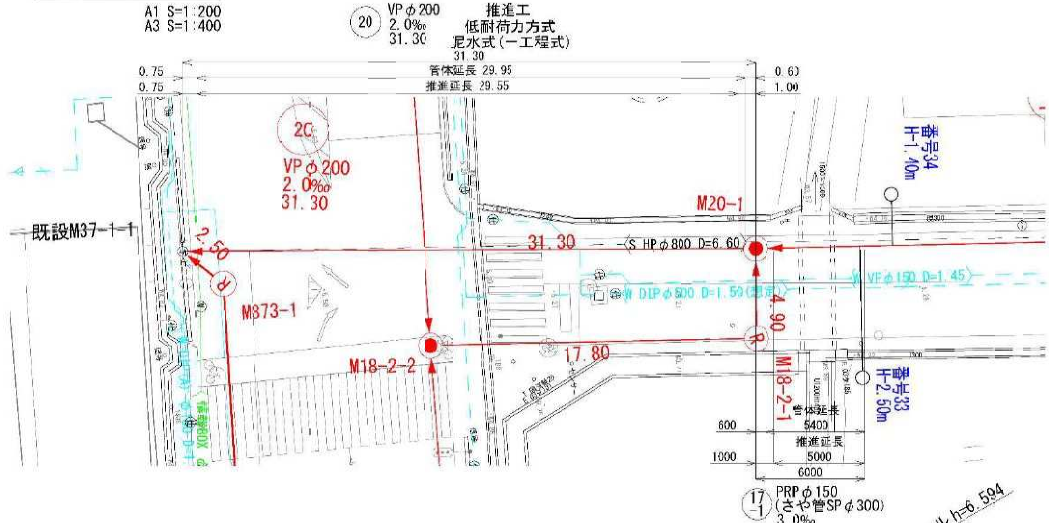


推進縦断図

A1 D=1:500 V=1:100
A3 D=1:1000 V=1:200

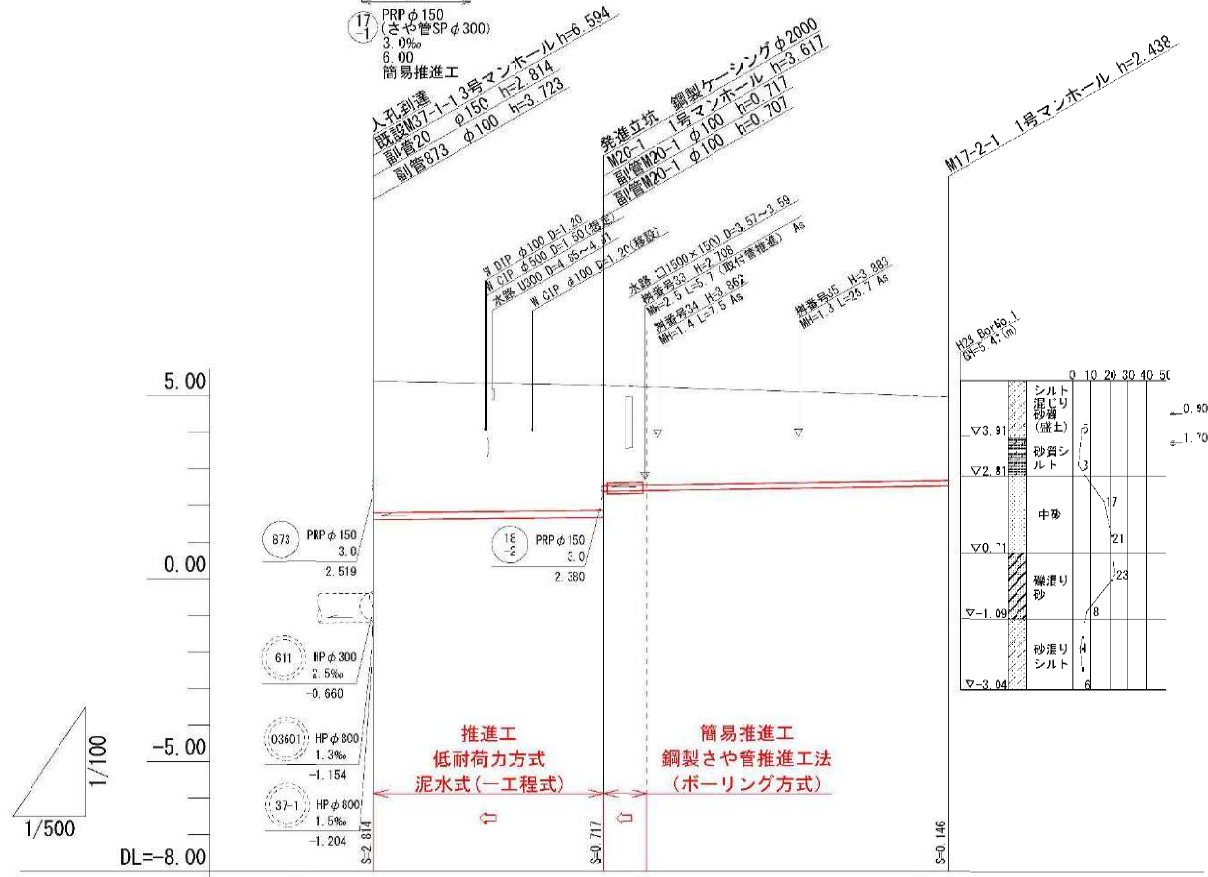


管記号	20	12
管径(m)	VP φ200	PRP φ150 (さや管: SP φ300)
勾配(%)	2.0	3.0
人孔間距離(m)	31.30	47.30
土被り(m)	3.58	3.42 2.74 2.68
管底高(m)	1.610	1.673 2.390 2.408
現況地盤高(m)	5.39	5.29 5.25
追加距離(m)	0.00	31.30 37.30
単距離(m)	0.00	31.30 6.00
測点	既設M37-1	M20-1
補助区分	基幹	

平面図

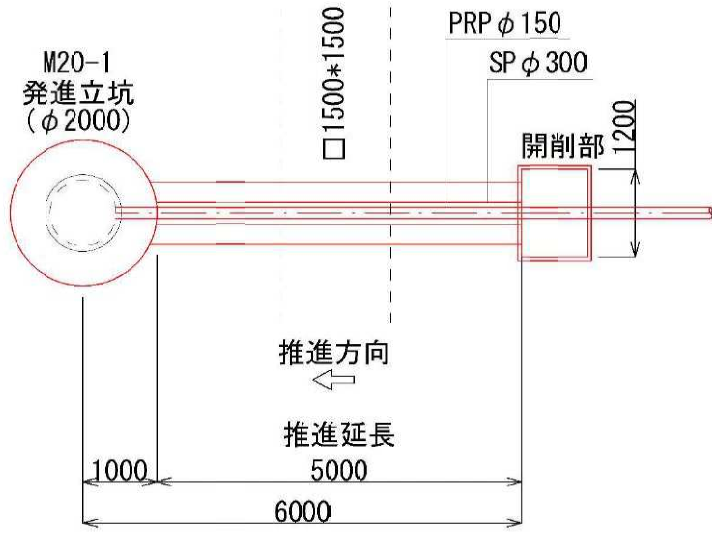

断面図

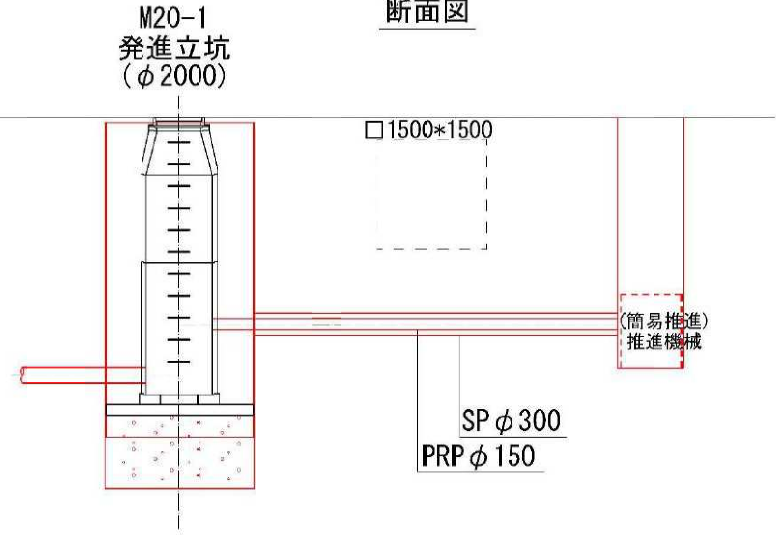


12	20

工事名	松原市公共下水道事業 松原第2処理分区 873号外汚水管渠工事		
工事場所	松原市 大塚町外 地内		
名称	平面図(1)		
縮尺	A1 S=1:200 A3 S=1:400	作成年月日	
工種		作成者	
松原市	図面番号	17	

M20-1 発進立坑構造図



A1 S=1:30
A3 S=1:60

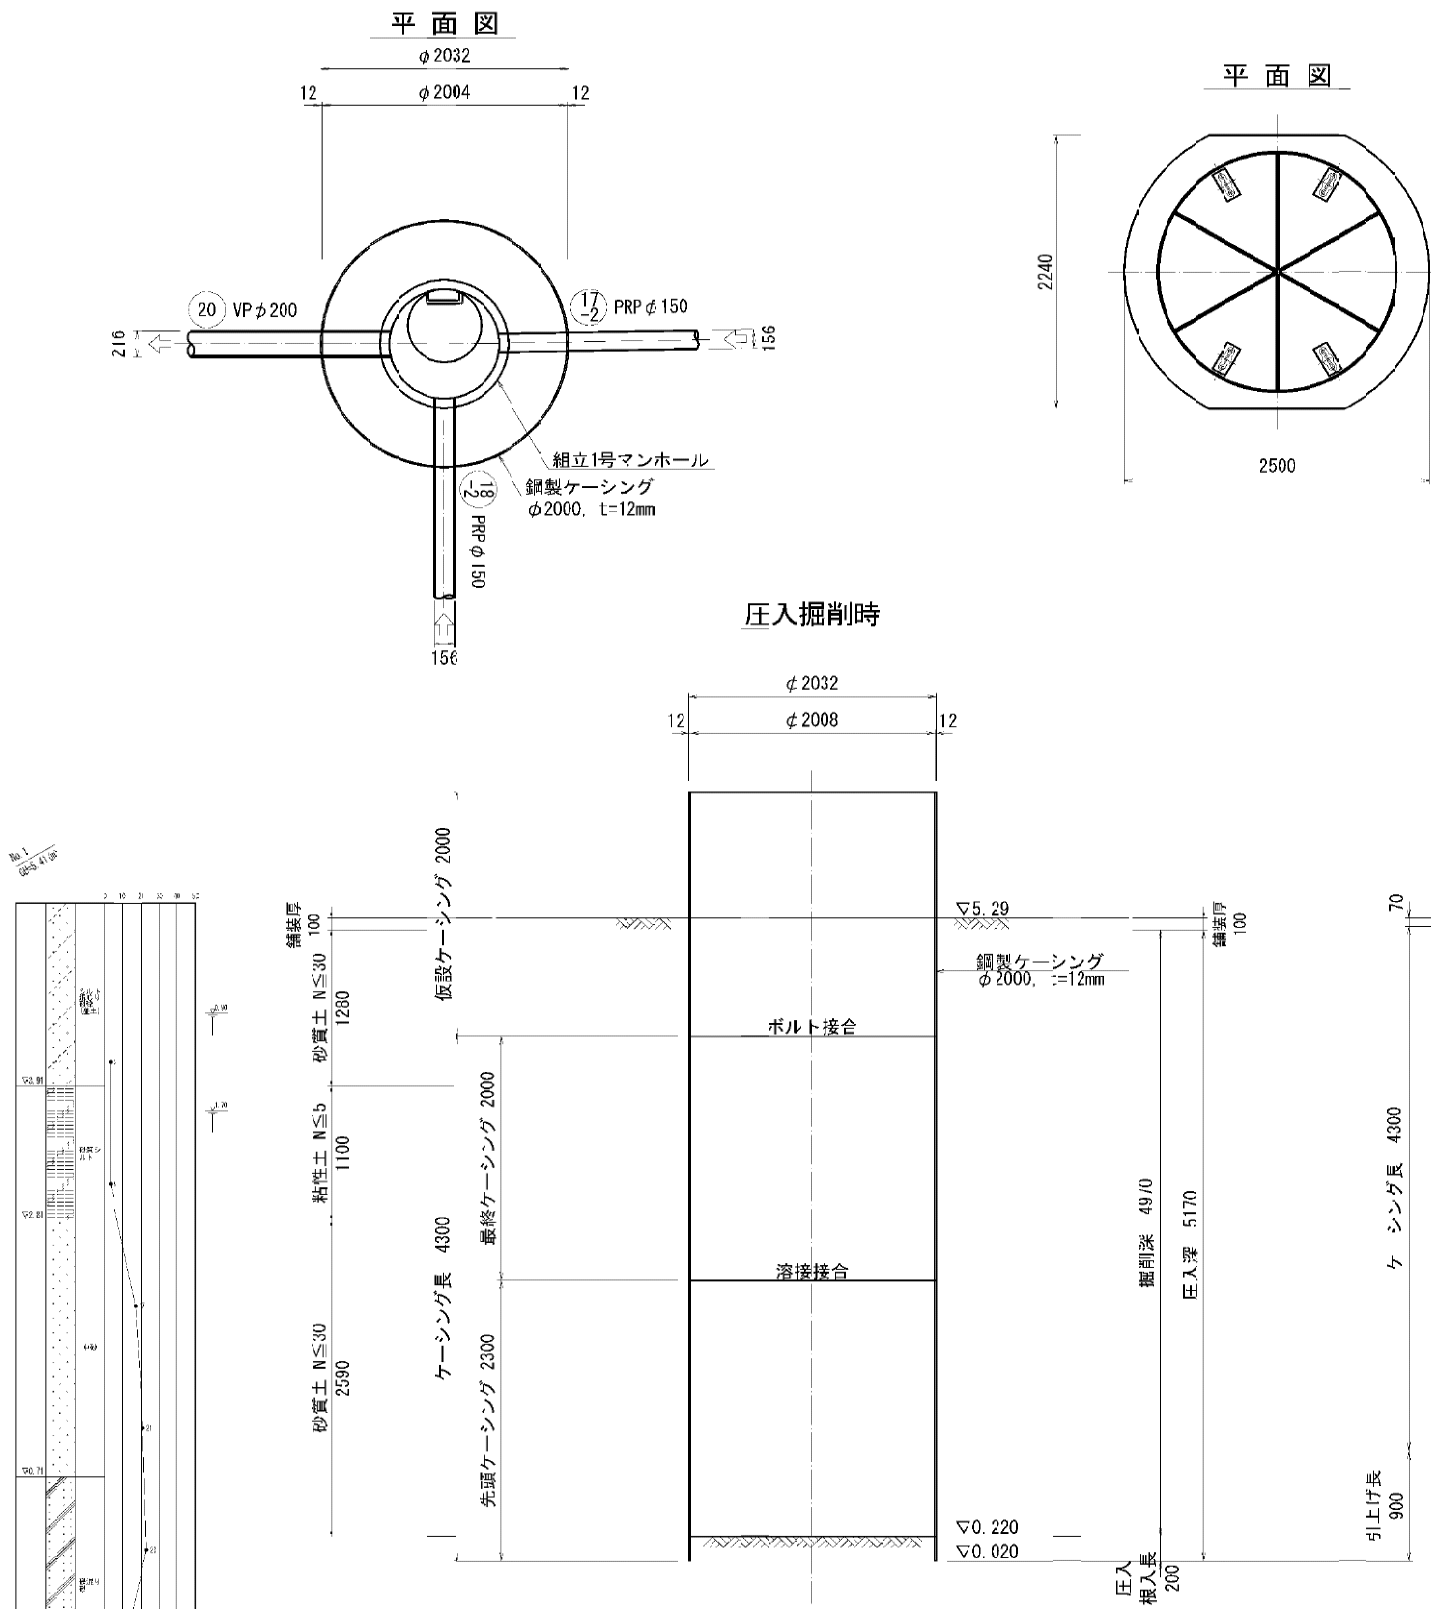

工事名	松阪市公共下水道事業 松阪第2処理分区 873号外汚水管渠工事		
工事場所	松阪市 大塚町外 地内		
名称	M20-1 発進立坑構造図		
縮尺	A1 S=1:30 A3 S=1:60	作成年月日	
工種		作成者	
松阪市	図面番号	18	

W20-1号組立マンホール構造図

A1 S=1:30
A3 S=1:60

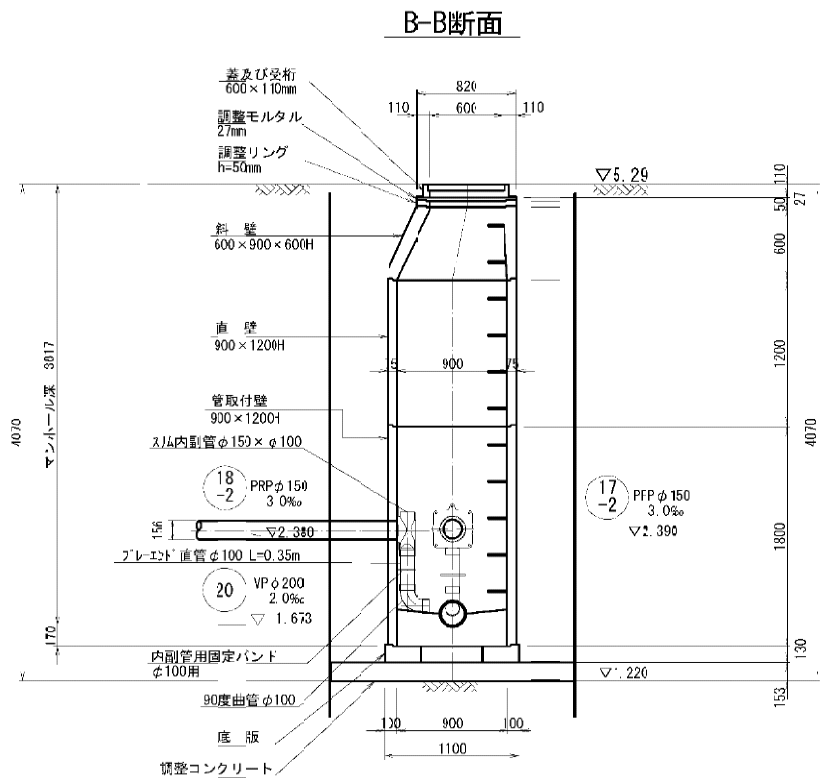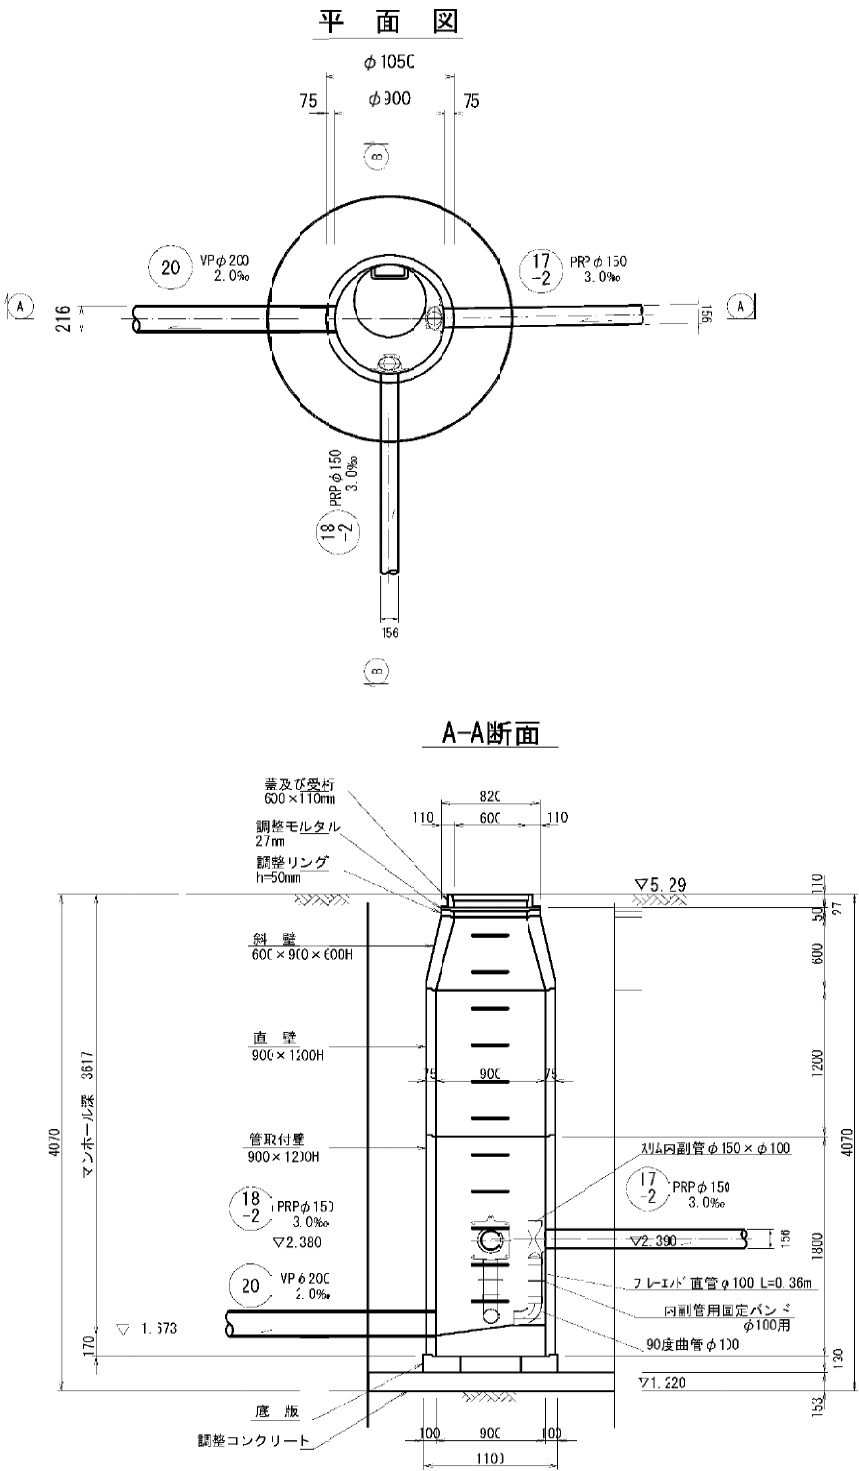


工事名	松阪市公共下水道事業 松阪第24号排水区 873号外汚水管渠工事		
工事場所	松阪市 大塚町外 地内		
名称	W20-1号組立マンホール構造図		
縮尺	A1 S=1:30 A3 S=1:60	作成年月日	
工種		作成者	
松阪市	図面番号	19	


既設M37-1-1 3号組立マンホール構造図(参考図)

A1 S=1:30
A3 S=1:30


平面図

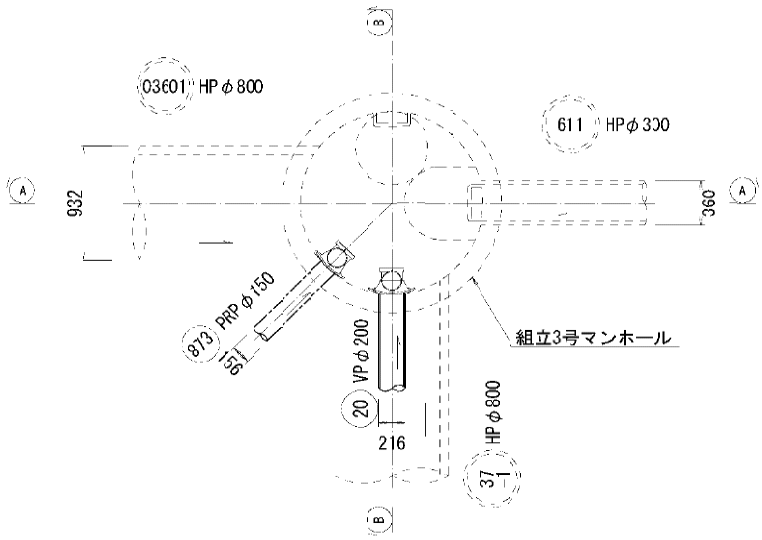

A-A断面

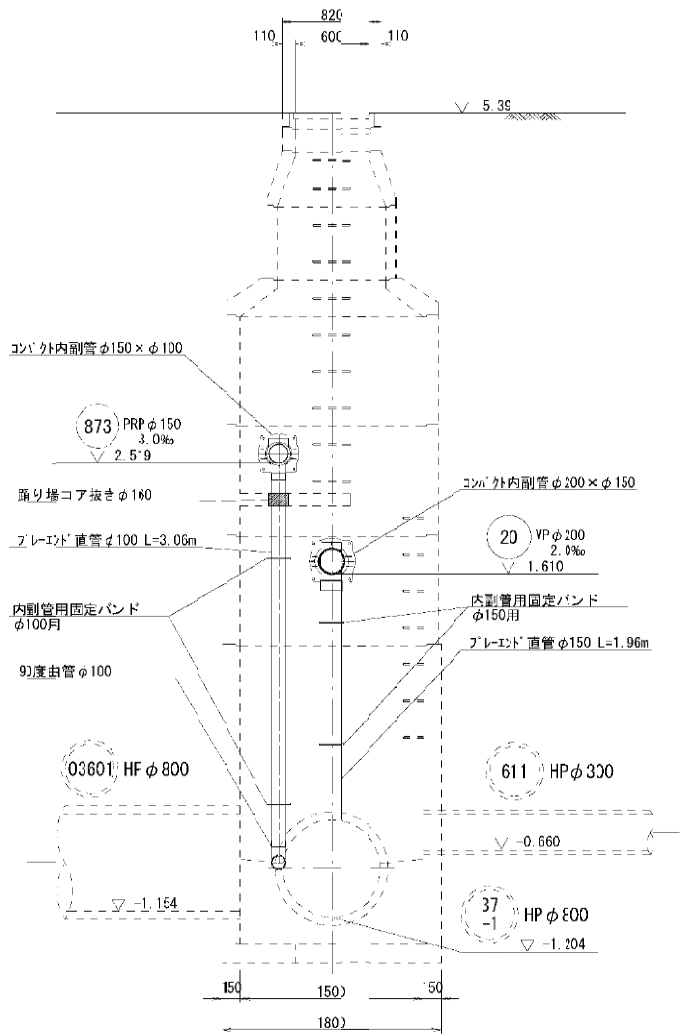

B-B断面

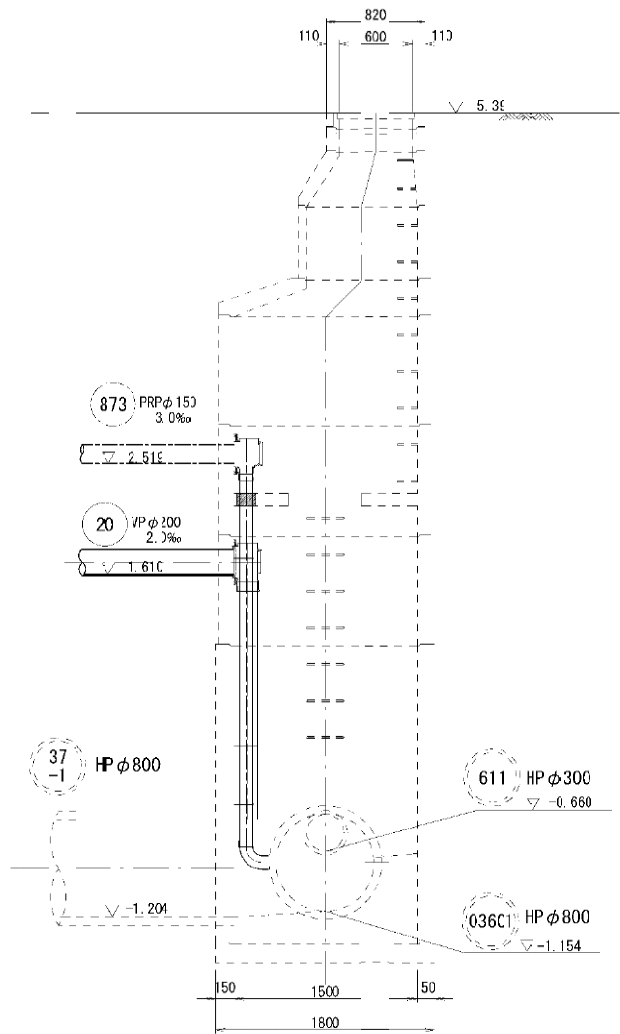


※人孔構造については既設資料を元に作成

工事名	松阪市公共下水道事業 松阪第2配分区分 873号外汚水管渠工事		
工事場所	松阪市 大塚町外 地内		
名称	既設M37-1-1 3号組立マンホール構造図		
縮尺	A1 S=1:30 A3 S=1:60	作成年月日	
工種		作成者	
松阪市	図面番号	20	

M20-1 発進立坑薬液注入工詳細図



A1 S=1:30
A3 S=1:60

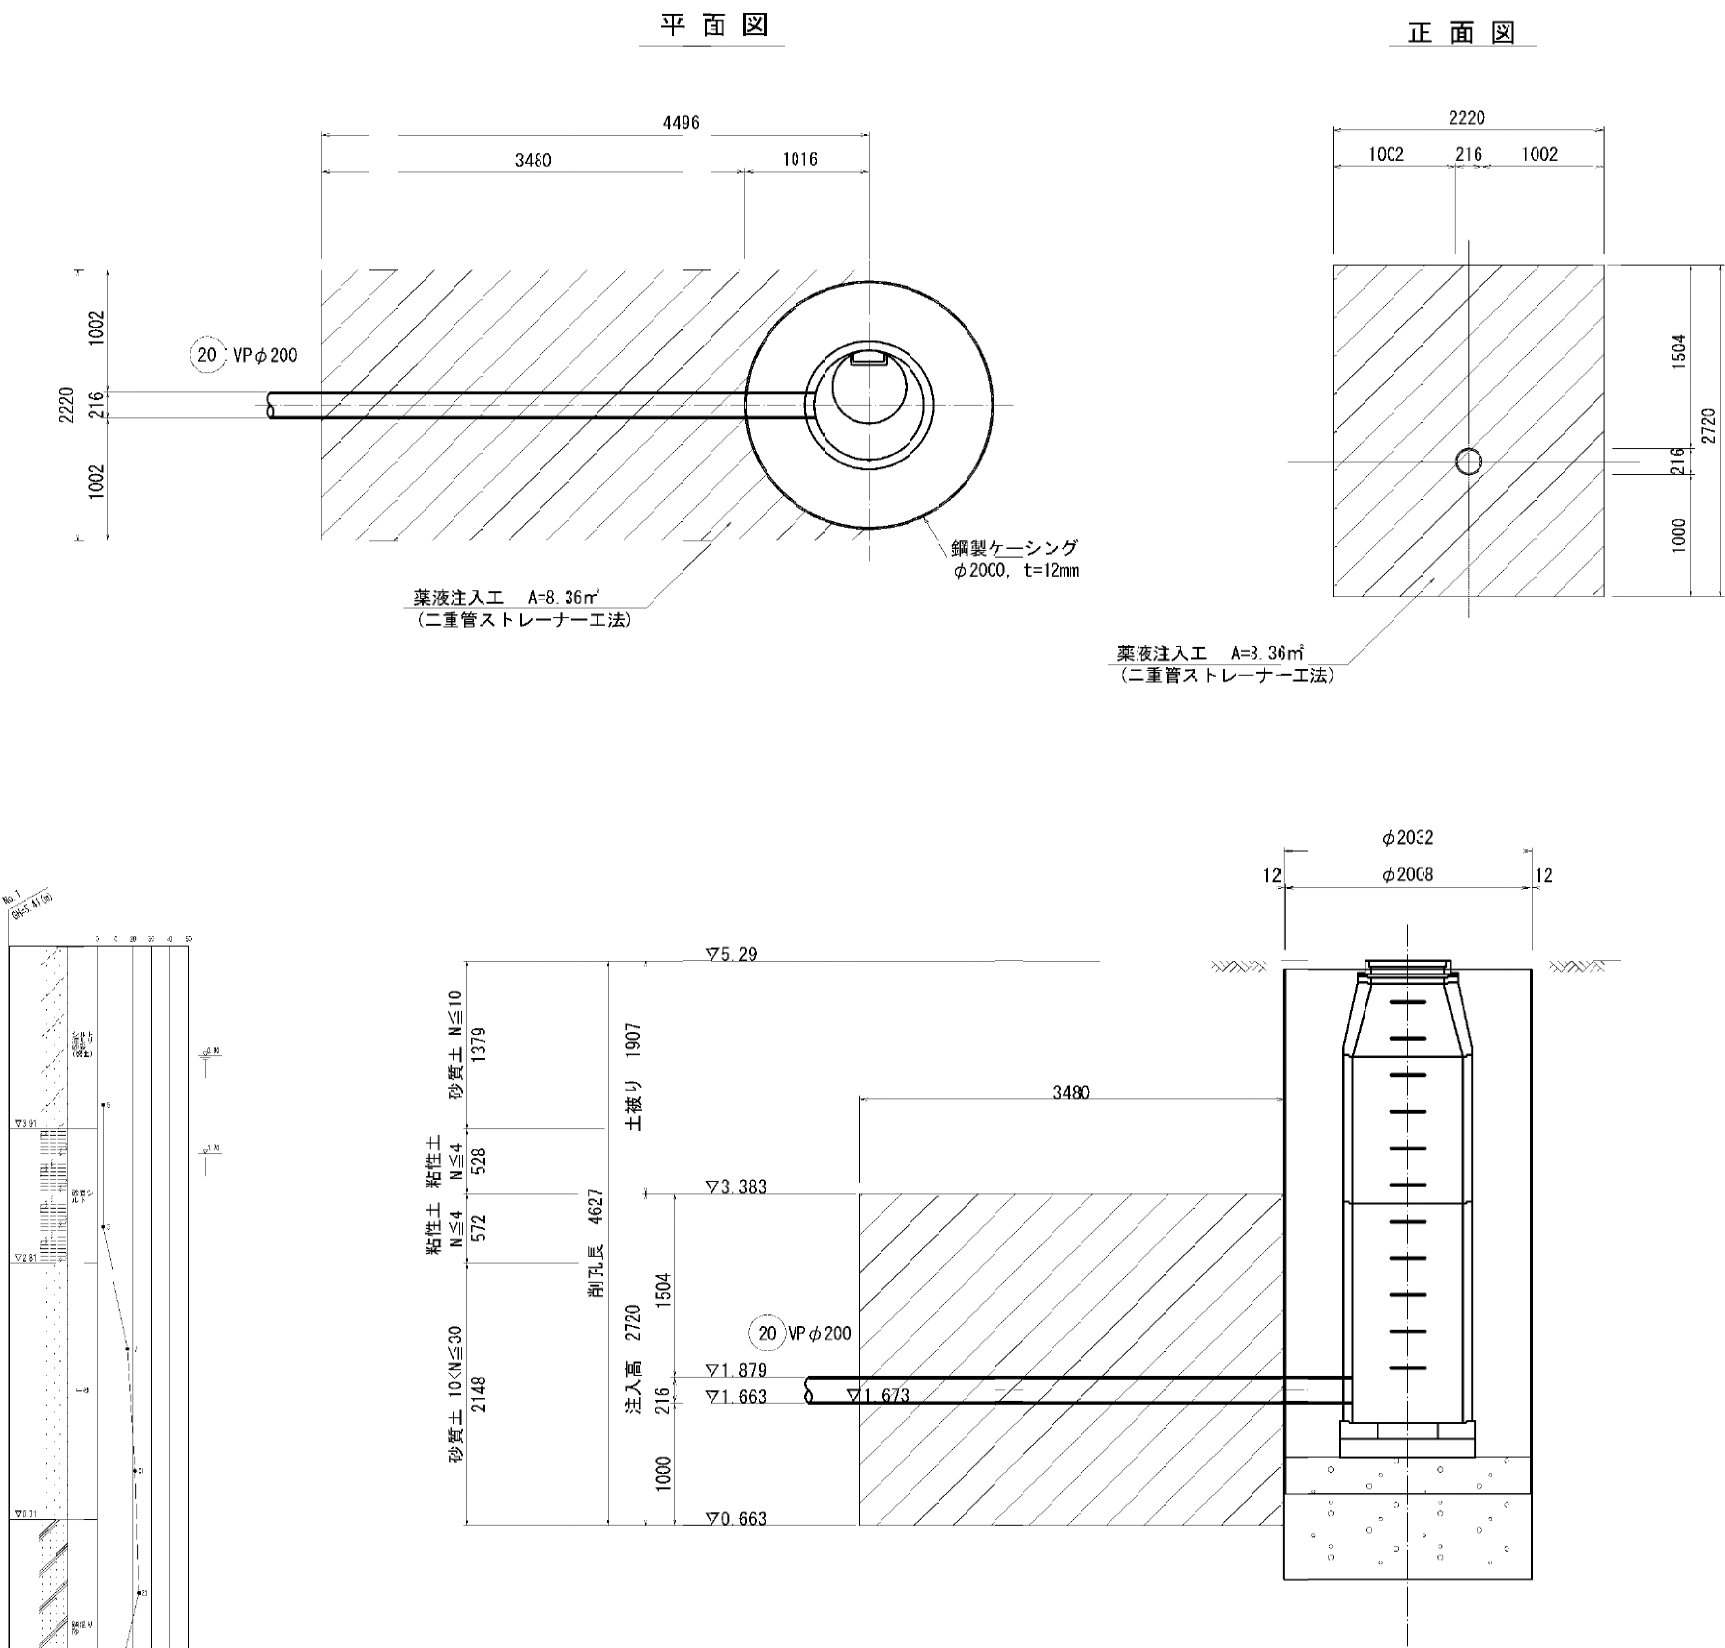

工 事 名	松阪市公共下水道事業 松阪第2処理分区 873号外汚水管渠工事		
工事場所	松阪市 大塚町外 地内		
名 称	M20-1 発進立坑 薬液注入工詳細図		
縮 尺	A1 S=1:30 A3 S=1:60	作成年月日	
工 種		作 成 者	
松 阪 市	図面番号	21	

既設M37-1-1 人孔到達薬液注入工詳細図







A1 S=1:30
A3 S=1:60

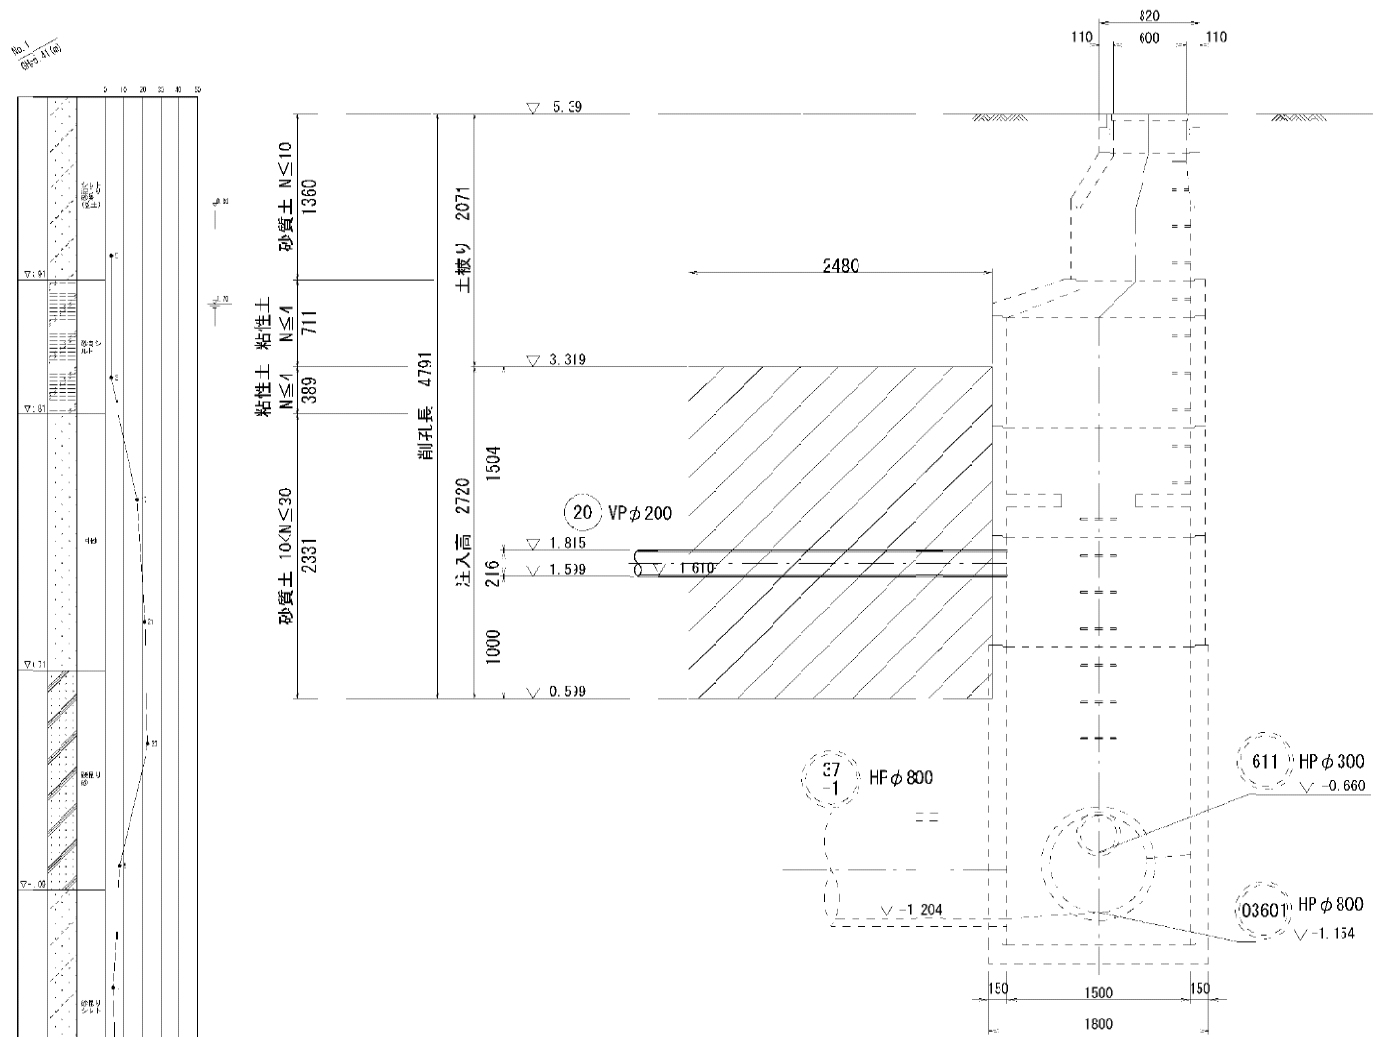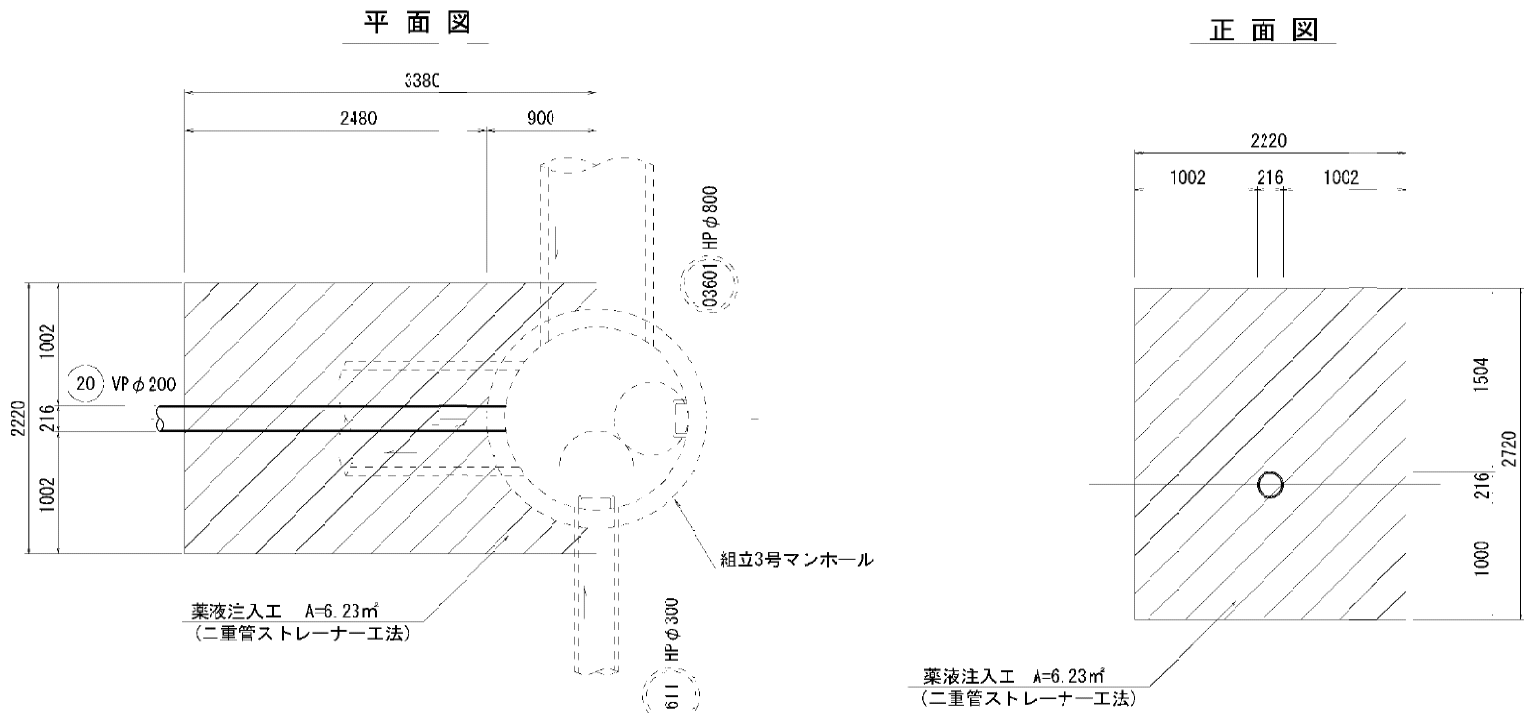

工 事 名	松阪市公共下水道事業 松阪第2配分区分 873号外汚水管渠工事		
工事場所	松阪市 大塚町外 地内		
名 称	既設M37-1-1 人孔到達薬液注入工詳細図		
縮 尺	A1 S=1:30 A3 S=1:60	作成年月日	
工 種		作 成 者	
松 阪 市	図面番号	22	

取付管推進工標準図



S=1:100

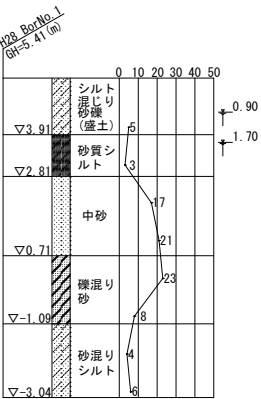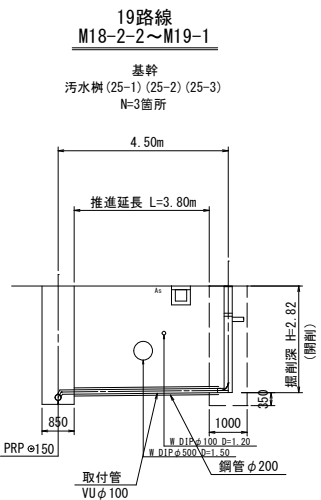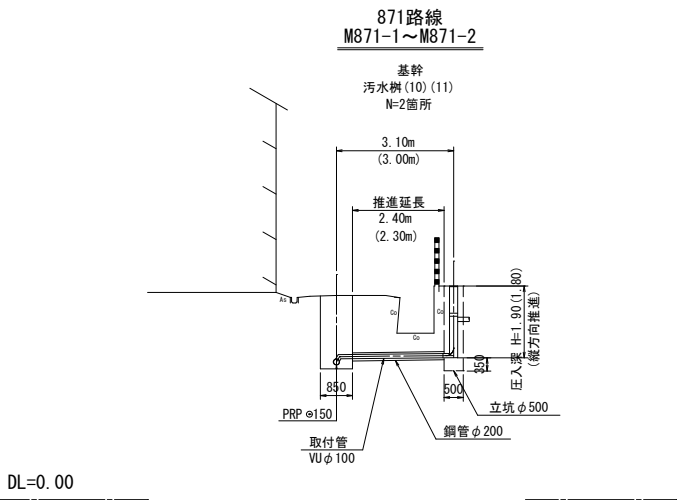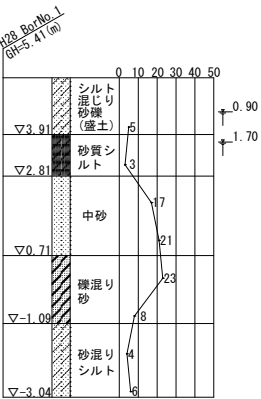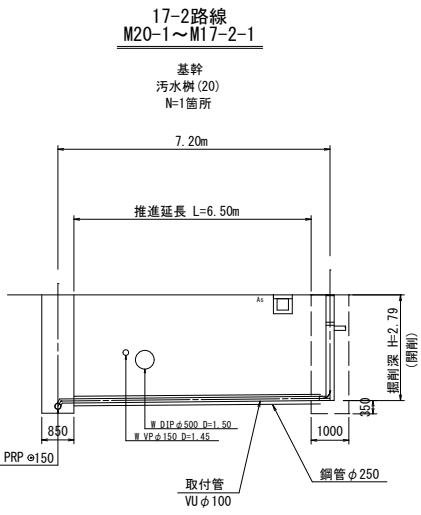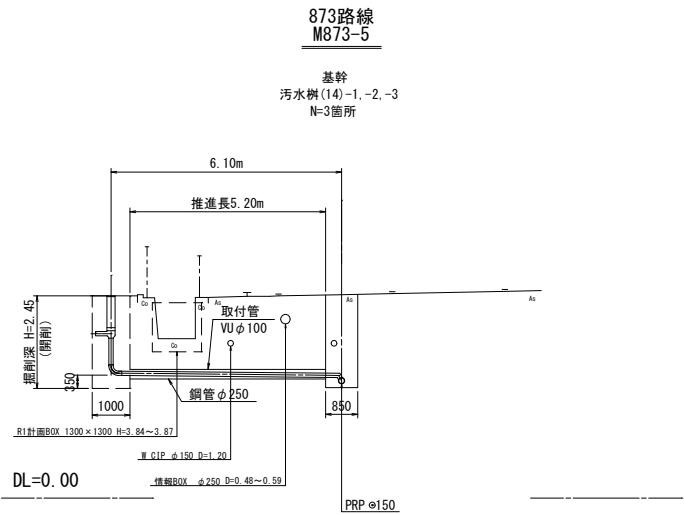

工 事 名	松阪市公共下水道事業 松阪第2処理分区 873号外污水管渠工事		
工事場所	松阪市 大塚町外 地内		
名 称	取付管推進工標準図		
縮 尺	A1 S=1:100 A3 S=1:200	作成年月日	
工 種		作 成 者	
松 阪 市	図面番号	23	

家屋調査平面図(1)

A1 S=1: 500
A3 S=1:1000

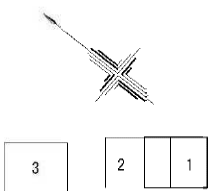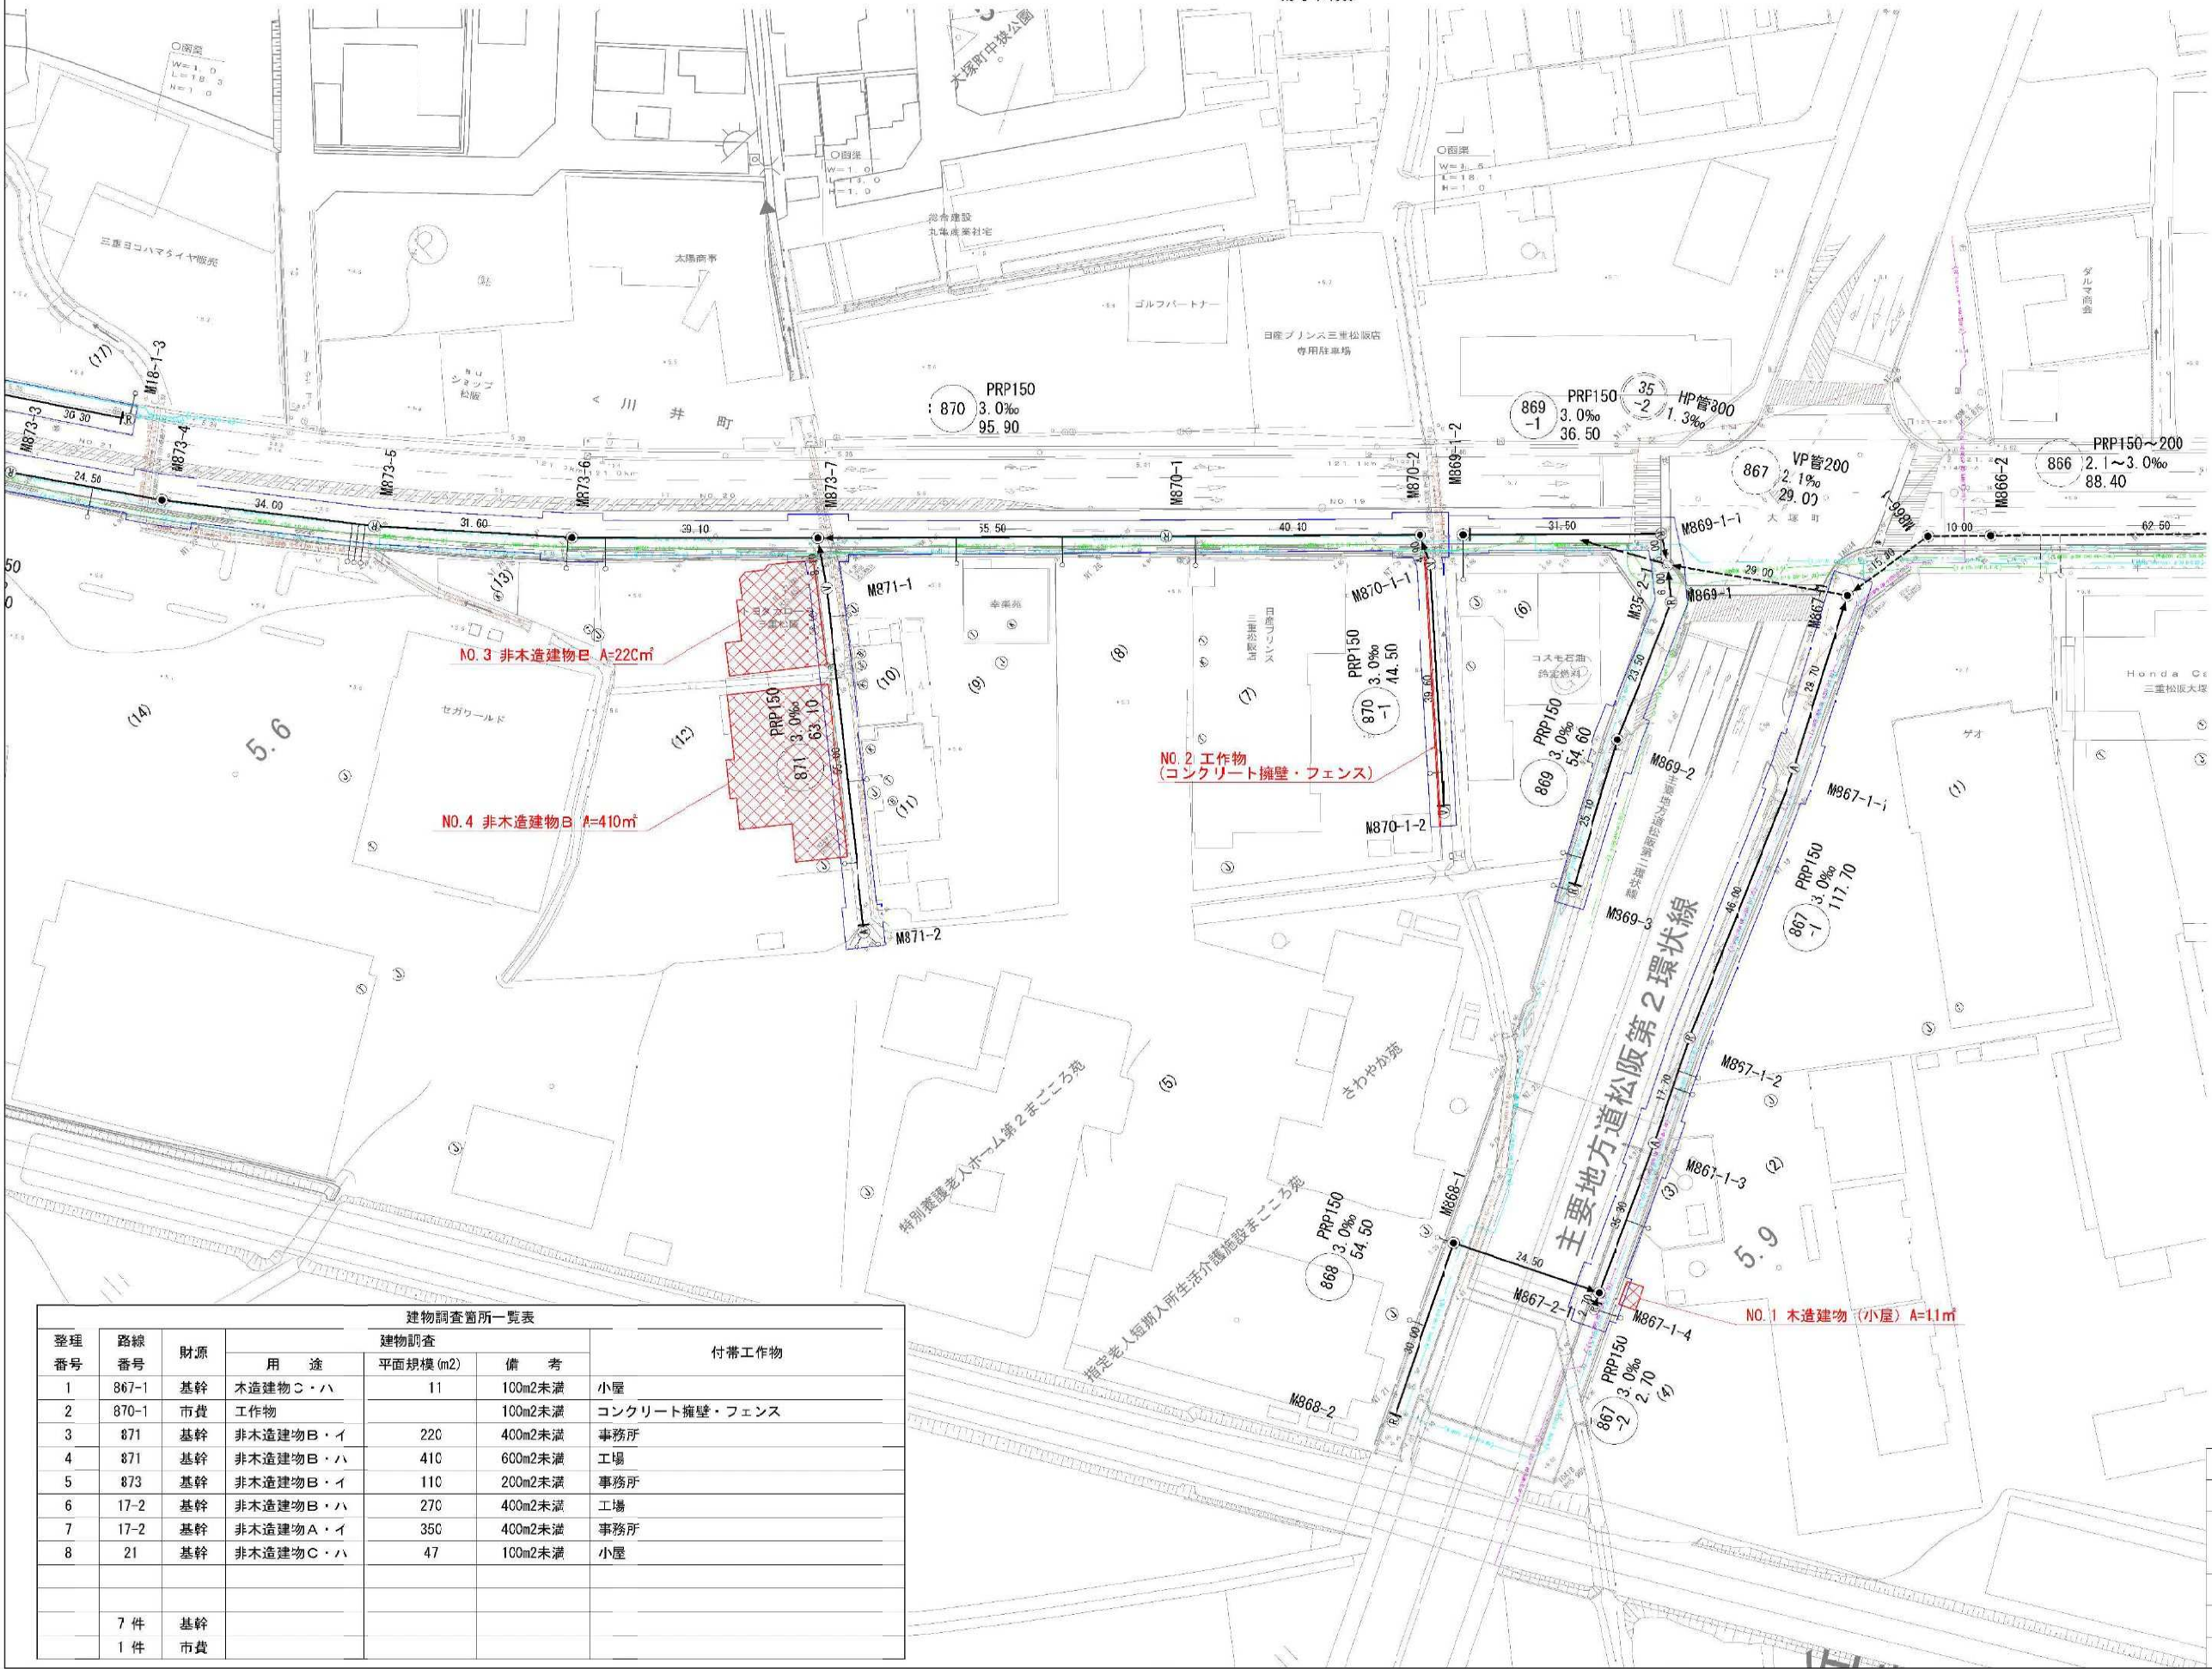


建物調査箇所一覧表						
整理 番号	路線 番号	財源	建物調査			付帯工作物
			用 途	平面規模 (m2)	備 考	
1	867-1	基幹	木造建物C・ハ	11	100m2未満	小屋
2	870-1	市費	工作物		100m2未満	コンクリート擁壁・フェンス
3	871	基幹	非木造建物B・イ	220	400m2未満	事務所
4	871	基幹	非木造建物B・ハ	410	600m2未満	工場
5	873	基幹	非木造建物B・イ	110	200m2未満	事務所
6	17-2	基幹	非木造建物B・ハ	270	400m2未満	工場
7	17-2	基幹	非木造建物A・イ	350	400m2未満	事務所
8	21	基幹	非木造建物C・ハ	47	100m2未満	小屋
	7 件	基幹				
	1 件	市費				

凡 例	
記 号	名 称
●	1号マンホール
○	2号マンホール
○	3号マンホール
○	4号マンホール
●	5号マンホール
○	横内マンホール
○	0号マンホール
○	Y号マンホール
○	塩ビマンホール
○	小口径レジンマンホール
○	副 管
○	取付管・汚水樹(塩ビ蓋)
●	取付管・汚水樹(鉄製蓋)
○	取付管・汚水樹(個人樹)
—	埋設管 (水 道)
—	埋設管 (ガ ス)
—	埋設管 (N T T)
—	埋設管 (電 気)
Ⓚ	台 所
ⓑ	風 呂
Ⓣ	ト イ レ
ⓓ	浄 化 槽

工 事 名	松阪市公共下水道事業 松阪第2配分区分 873号外汚水管渠工事		
工事場所	松阪市 大塚町外 地内		
名 称	家屋調査平面図(1)		
縮 尺	A1 S=1: 500 A3 S=1:1000	作成年月日	
工 種		作 成 者	
松 阪 市	図面番号	24	

A1 S=1: 500
A3 S=1: 1000


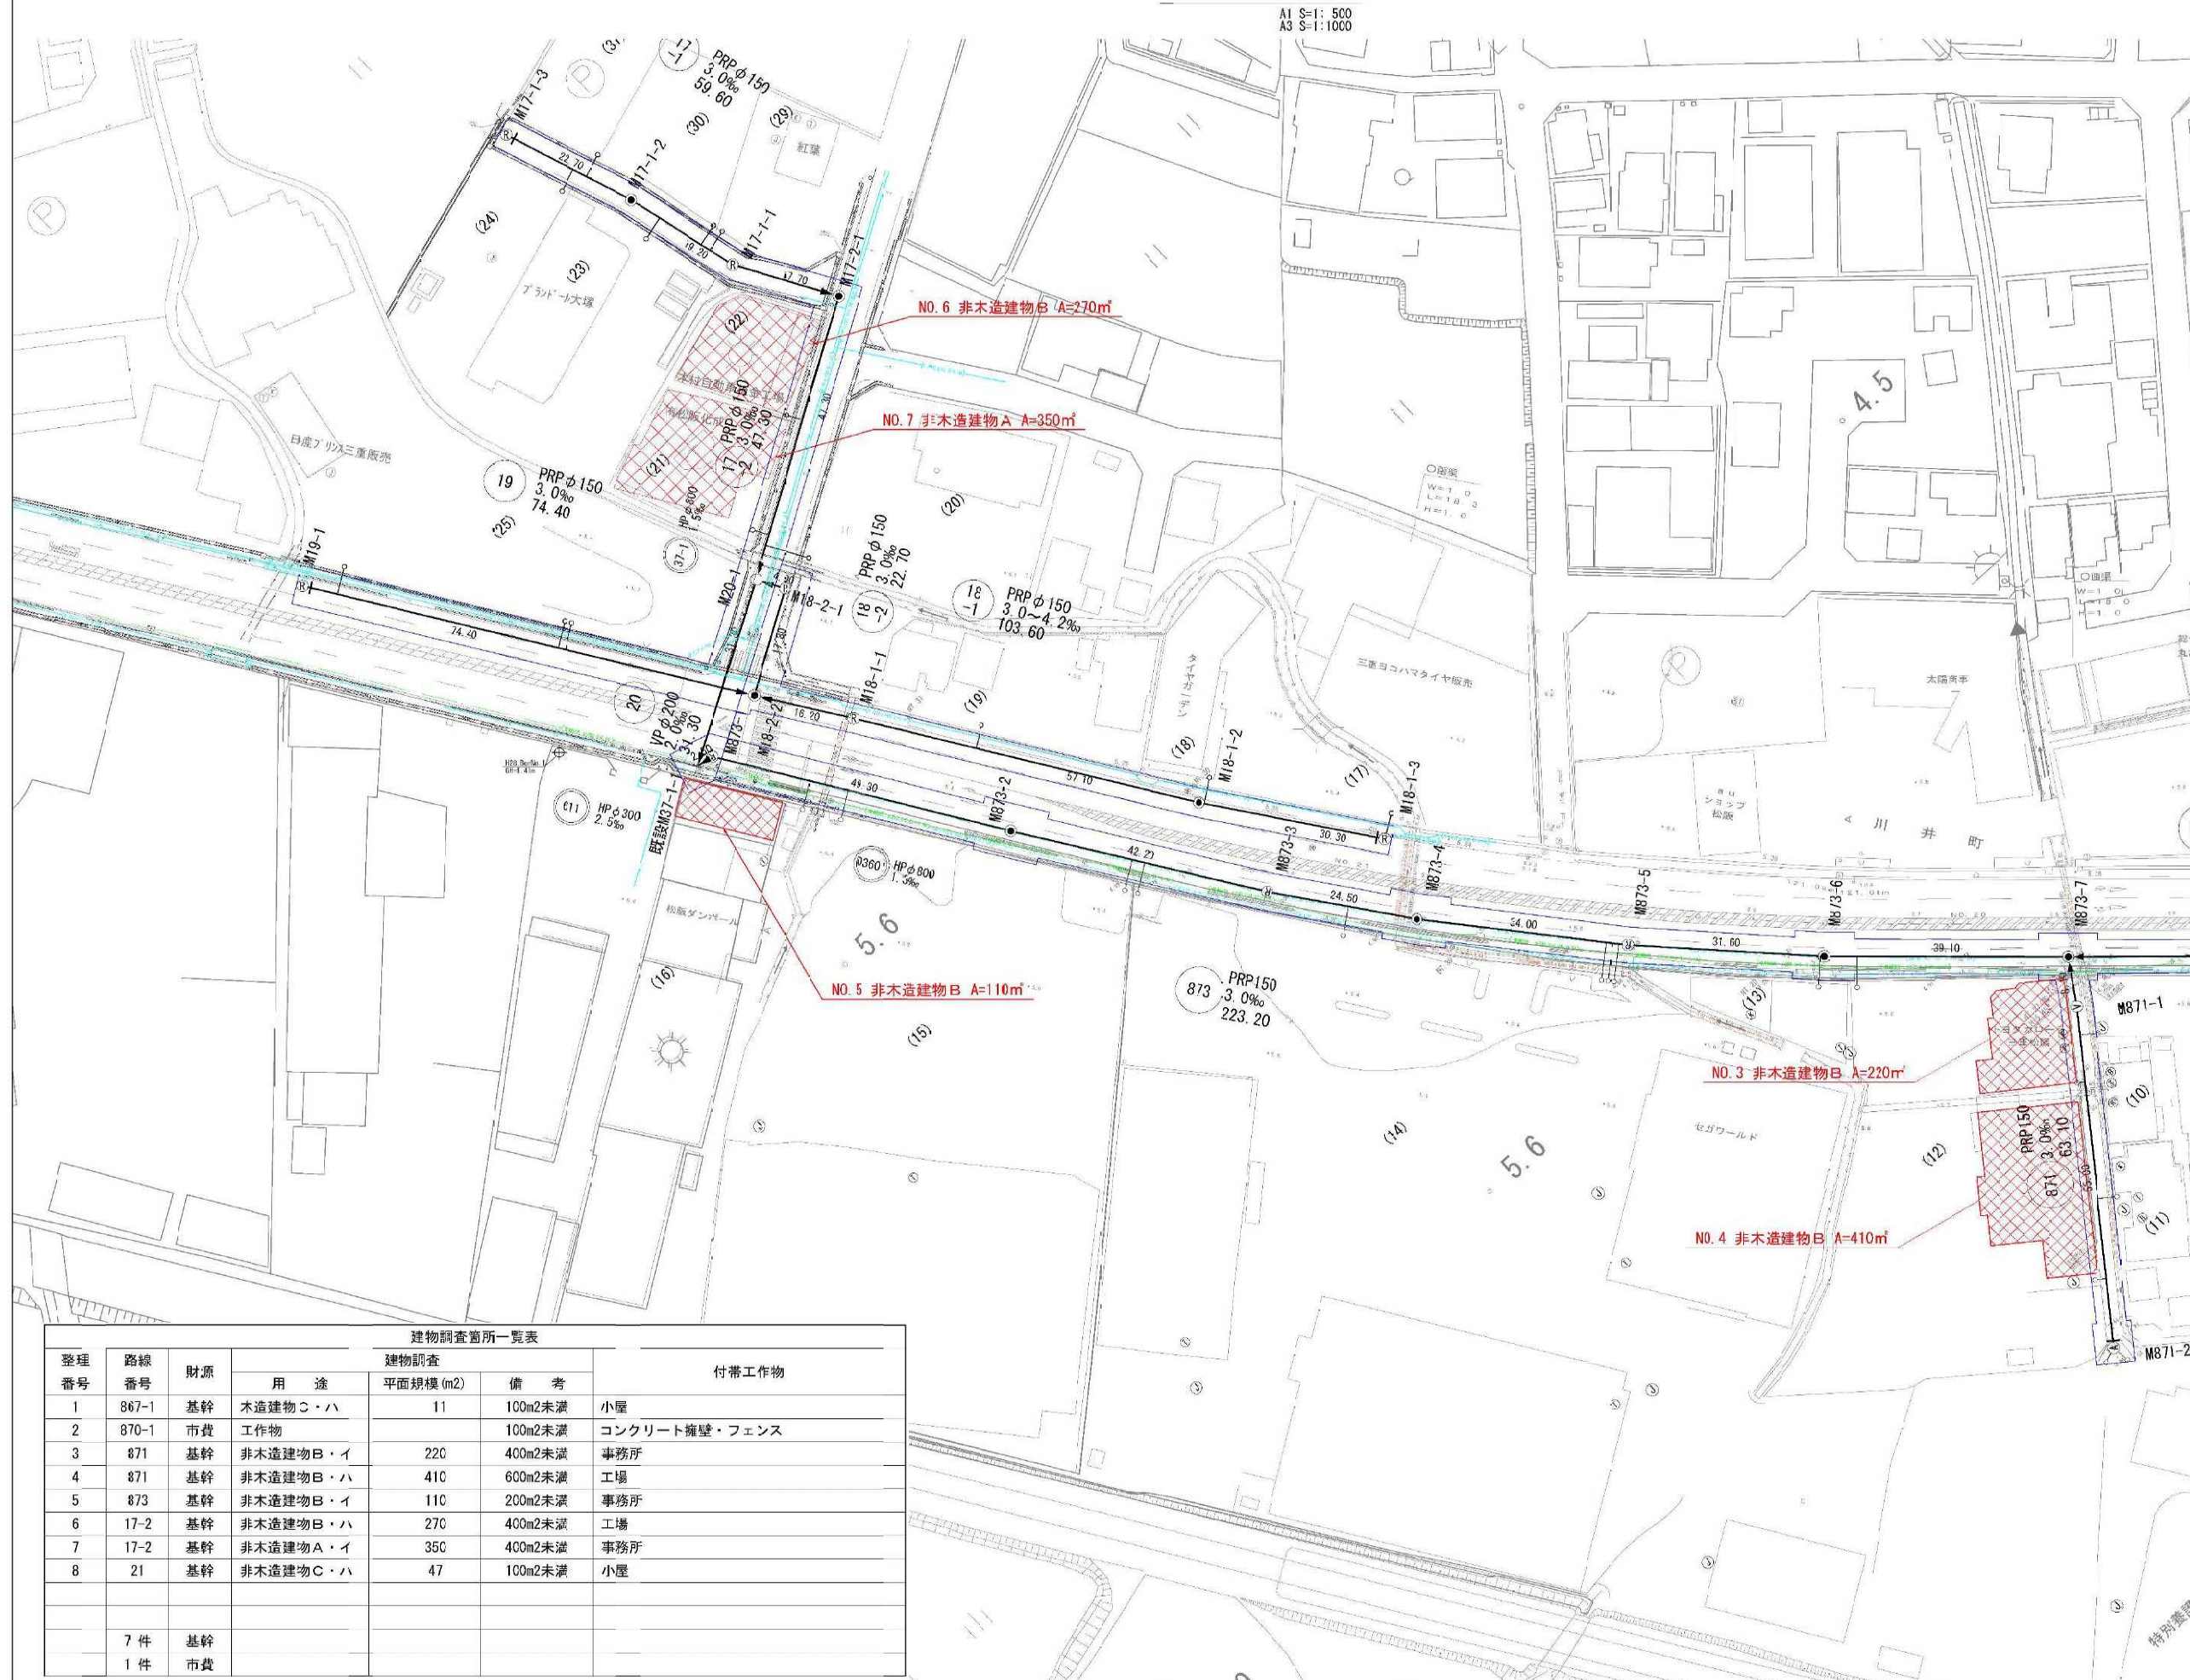


凡 例	
	1号マンホール
	2号マンホール
	3号マンホール
	4号マンホール
	5号マンホール
	楕円マンホール
	0号マンホール
	Y号マンホール
	楕Yマンホール
	小口径レジンマンホール
	副 管
	取付管・汚水樹(塩ビ蓋)
	取付管・汚水樹(鉄蓋)
	取付管・汚水樹(個人柄)
	埋設管 (水 道)
	埋設管 (ガ ス)
	埋設管 (N T T)
	埋設管 (電 気)
	台 所
	風 呂
	ト イ レ
	浄 化 槽

工 事 名	松阪市公共下水道事業 松阪第2処理分区分 873号外汚水管搬工事業		
工事場所	松阪市 大塚町外 地内		
名 称	家庭調査平面図(2)		
縮 尺	A1 S=1: 500 A3 S=1: 1000	作成年月日	
工 種		作 成 者	
松 阪 市		図番番号	25

家屋調査平面図(3)

A1 S=1: 500
A3 S=1:1000

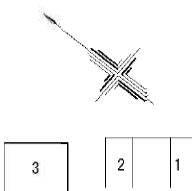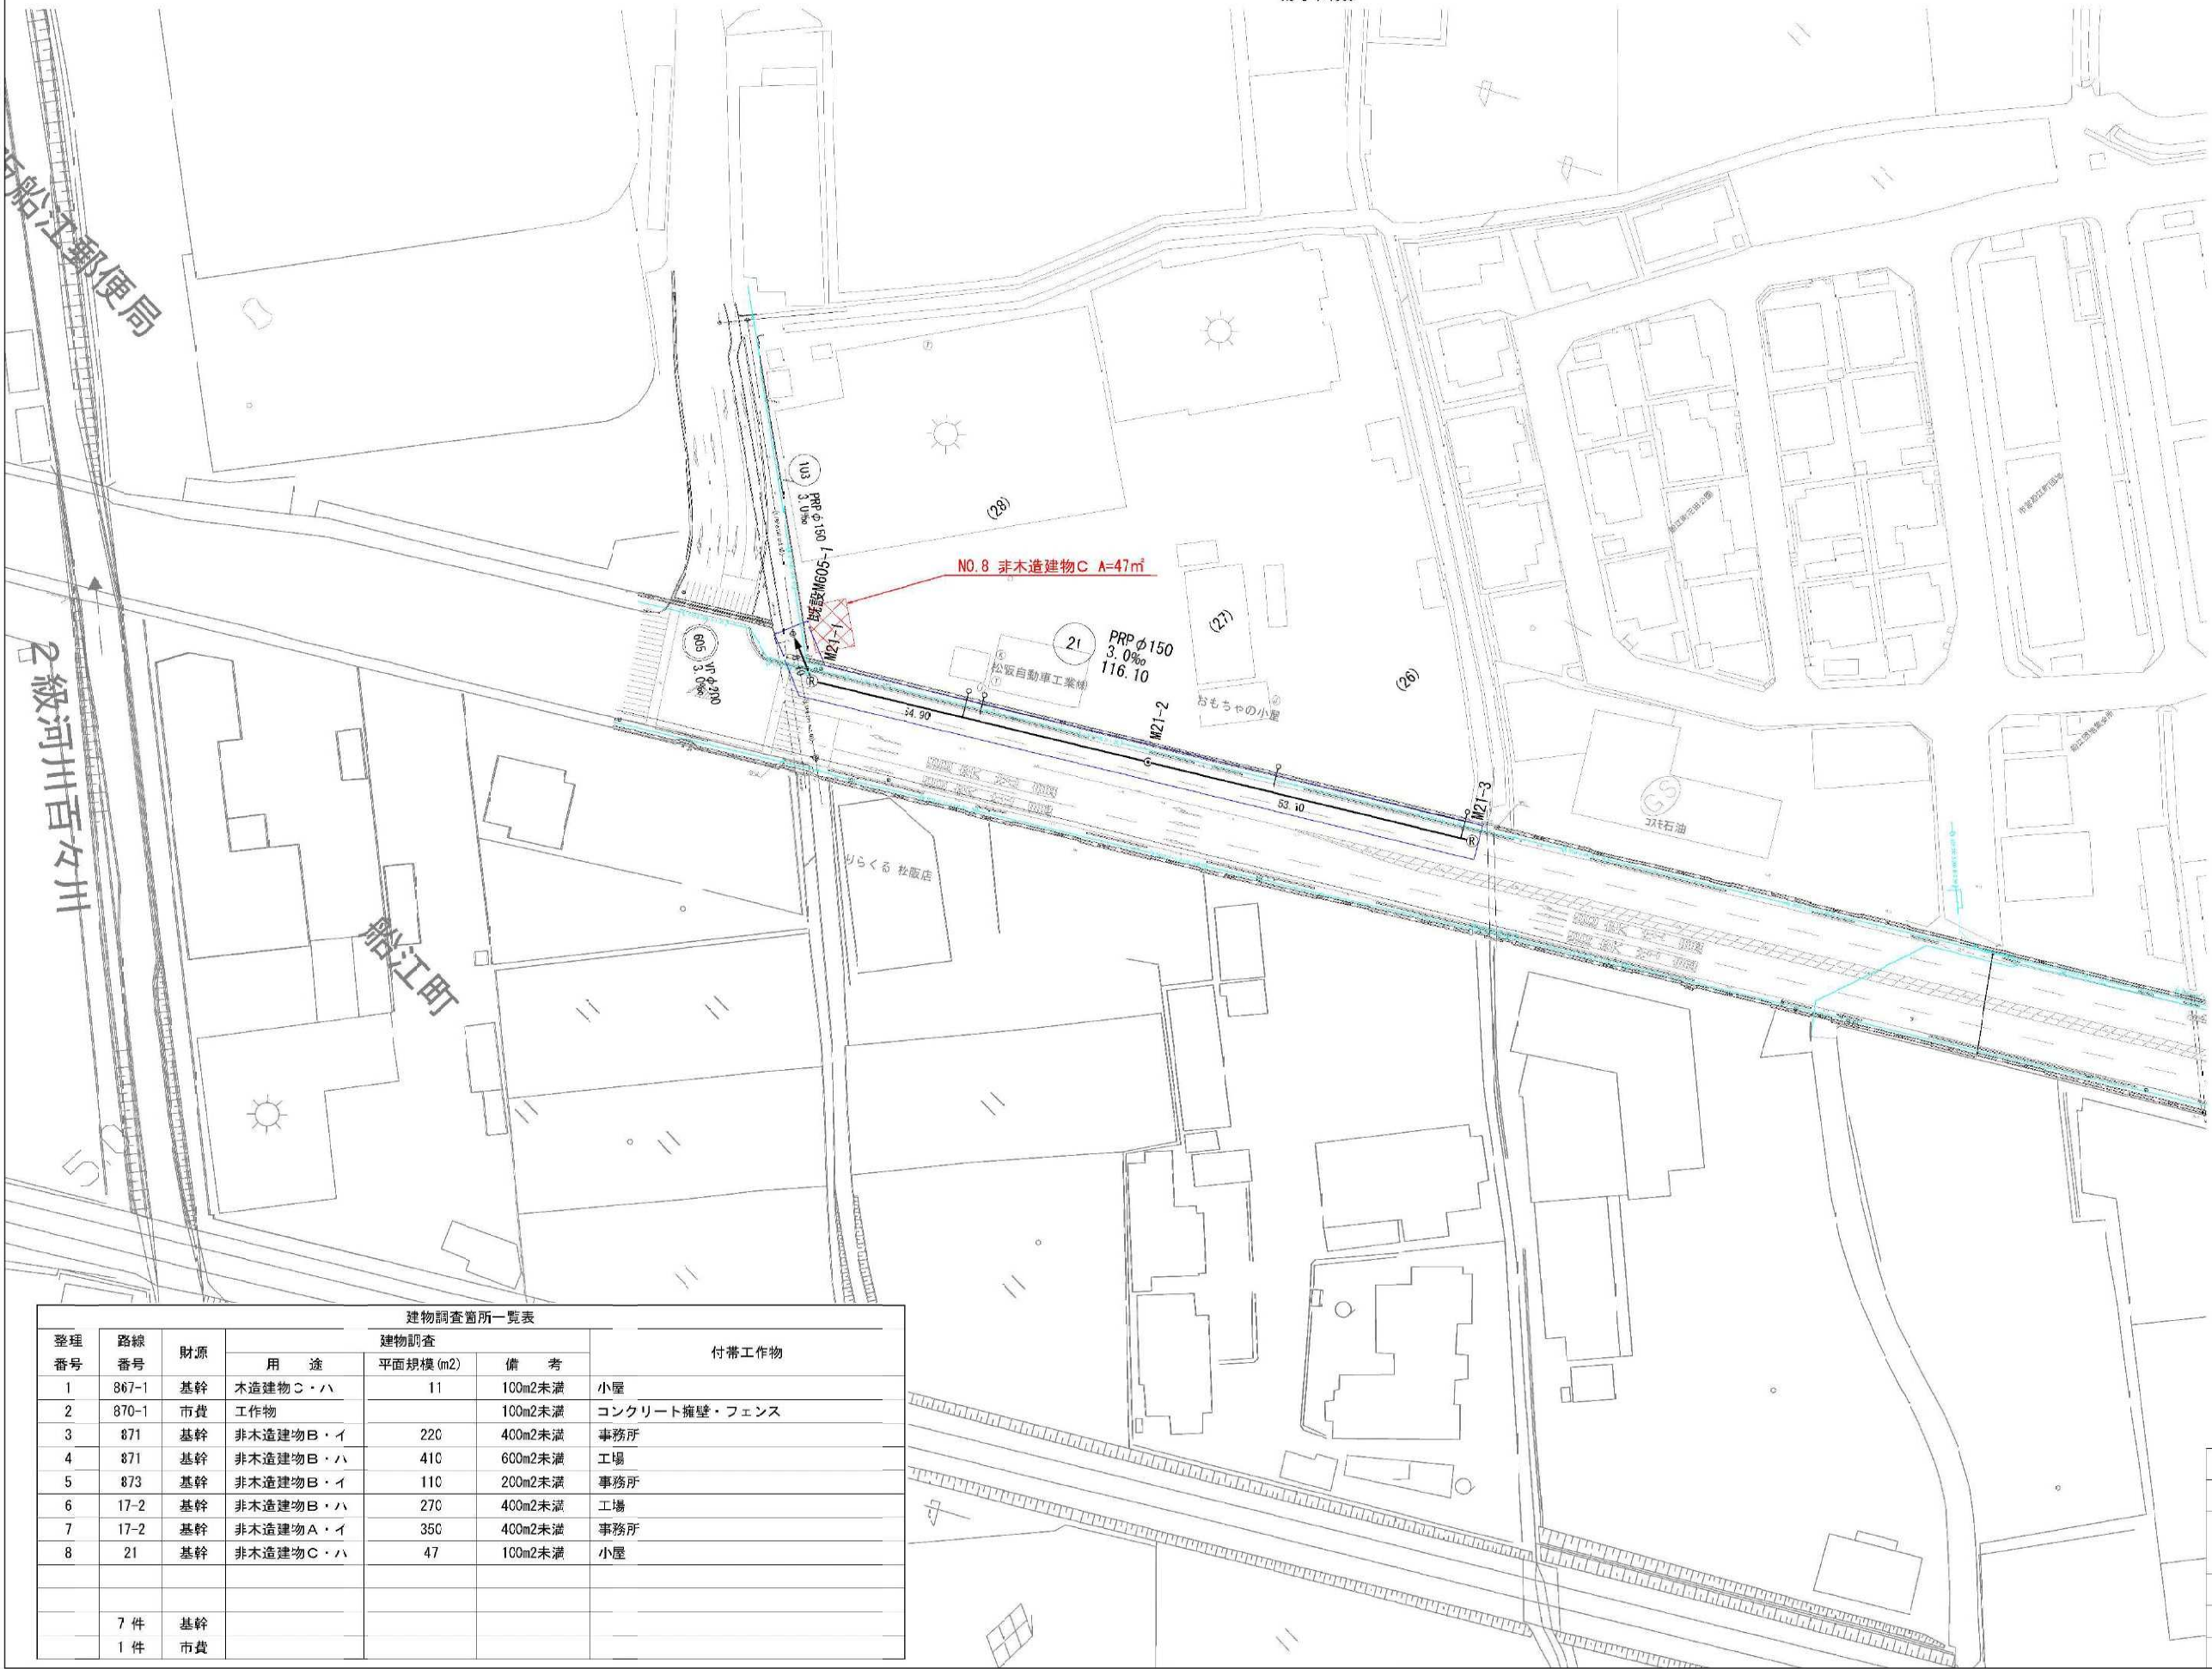



凡 例	
記 号	名 称
	1号マンホール
	2号マンホール
	3号マンホール
	4号マンホール
	5号マンホール
	横切マンホール
	0号マンホール
	Y号マンホール
	塩ビマンホール
	小口径レジンマンホール
	副 管
	取付管・汚水樹(塩ビ蓋)
	取付管・汚水樹(鉄製蓋)
	取付管・汚水樹(個人樹)
	埋設管 (水 道)
	埋設管 (ガ ス)
	埋設管 (N T T)
	埋設管 (電 気)
	台 所
	風 呂
	ト イ レ
	浄 化 槽

建物調査箇所一覧表						
整理 番号	路線 番号	財源	建物調査			付帯工作物
			用 途	平面規模 (m2)	備 考	
1	867-1	基幹	木造建物C・ハ	11	100m2未満	小屋
2	870-1	市費	工作物		100m2未満	コンクリート擁壁・フェンス
3	871	基幹	非木造建物B・イ	220	400m2未満	事務所
4	871	基幹	非木造建物B・ハ	410	600m2未満	工場
5	873	基幹	非木造建物B・イ	110	200m2未満	事務所
6	17-2	基幹	非木造建物B・ハ	270	400m2未満	工場
7	17-2	基幹	非木造建物A・イ	350	400m2未満	事務所
8	21	基幹	非木造建物C・ハ	47	100m2未満	小屋
	7 件	基幹				
	1 件	市費				

工 事 名	松阪市公共下水道事業 松阪第2配分区分 873号外汚水管渠工事		
工事場所	松阪市 大塚町外 地内		
名 称	家屋調査平面図(3)		
縮 尺	A1 S=1: 500 A3 S=1:1000	作成年月日	
工 種		作 成 者	
松 阪 市	図面番号	26	

舗装復旧平面図(1)


A1 S=1: 500
A3 S=1:1000

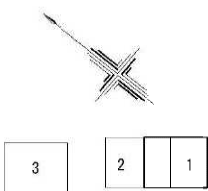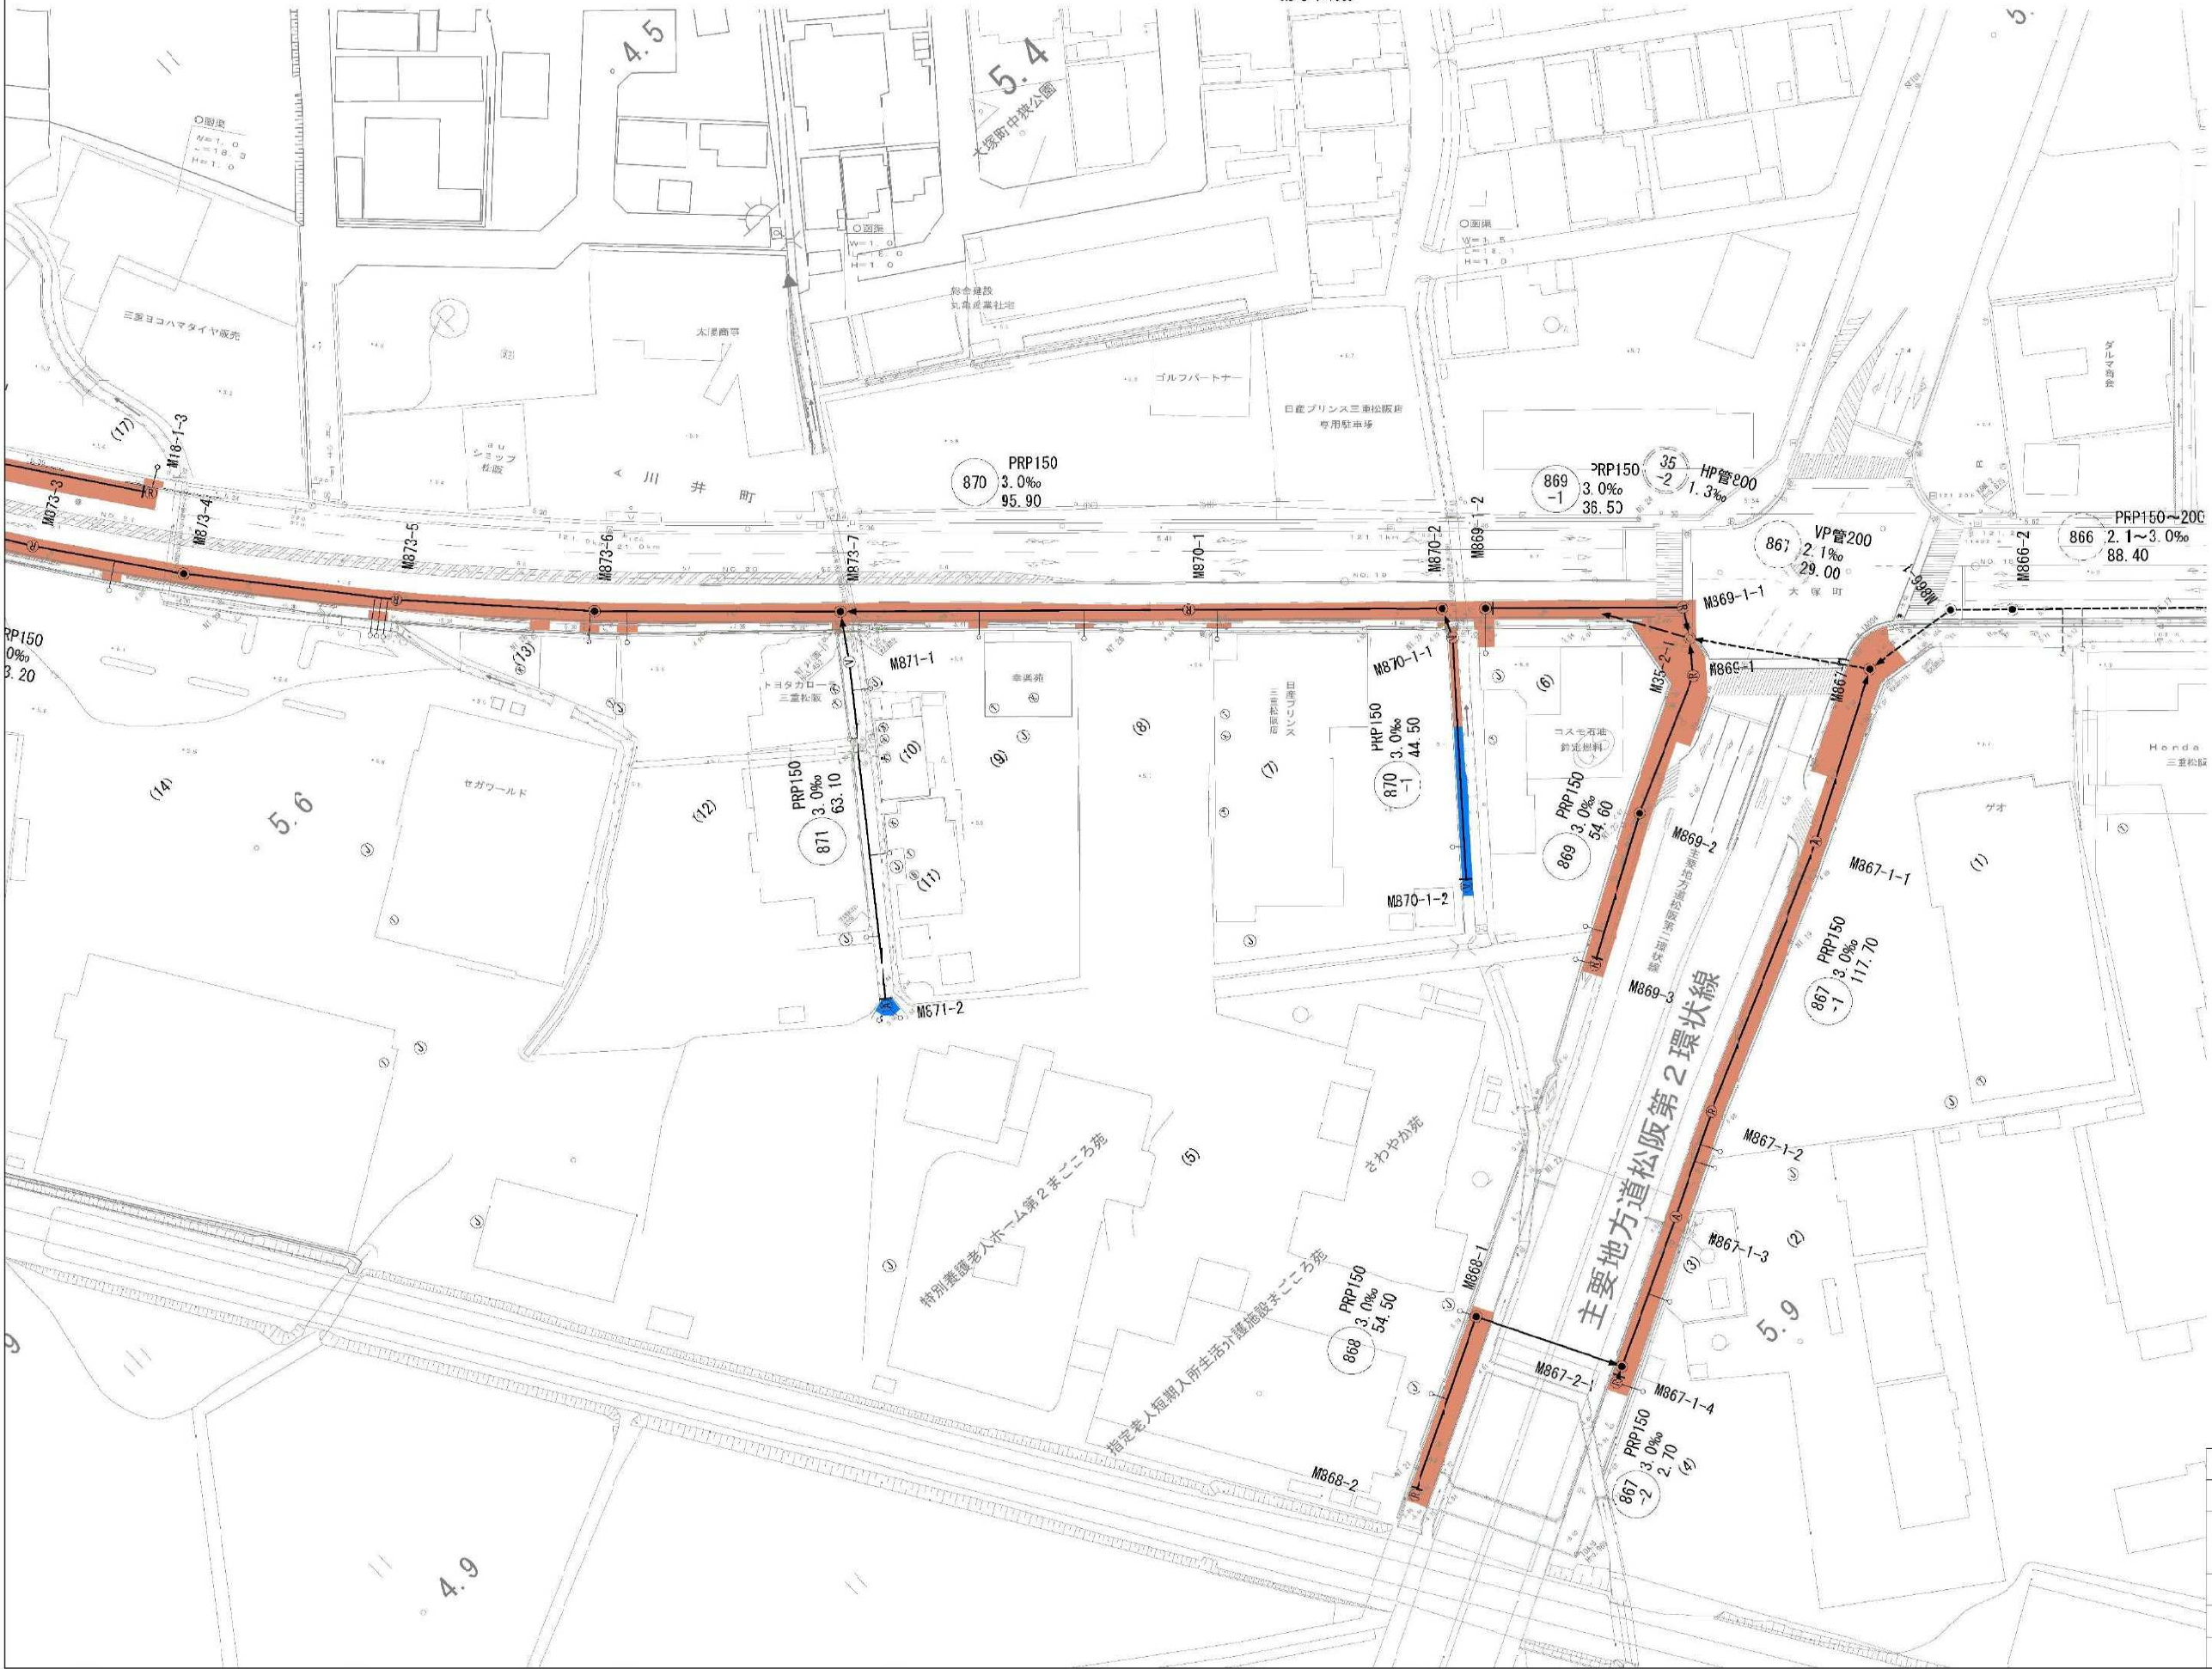

凡 例	
	基盤
	市街

工 事 名	松阪市公共下水道事業 松阪第2配分区分区 873号外汚水整備工事		
工事場所	松阪市 大塚町外 地内		
名 称	舗装復旧平面図(1)		
縮 尺	A1 S=1: 500 A3 S=1:1000	作成年月日	
工 種		作 成 者	
松 阪 市	図面番号	27	

A1 S=1: 500
A3 S=1:1000

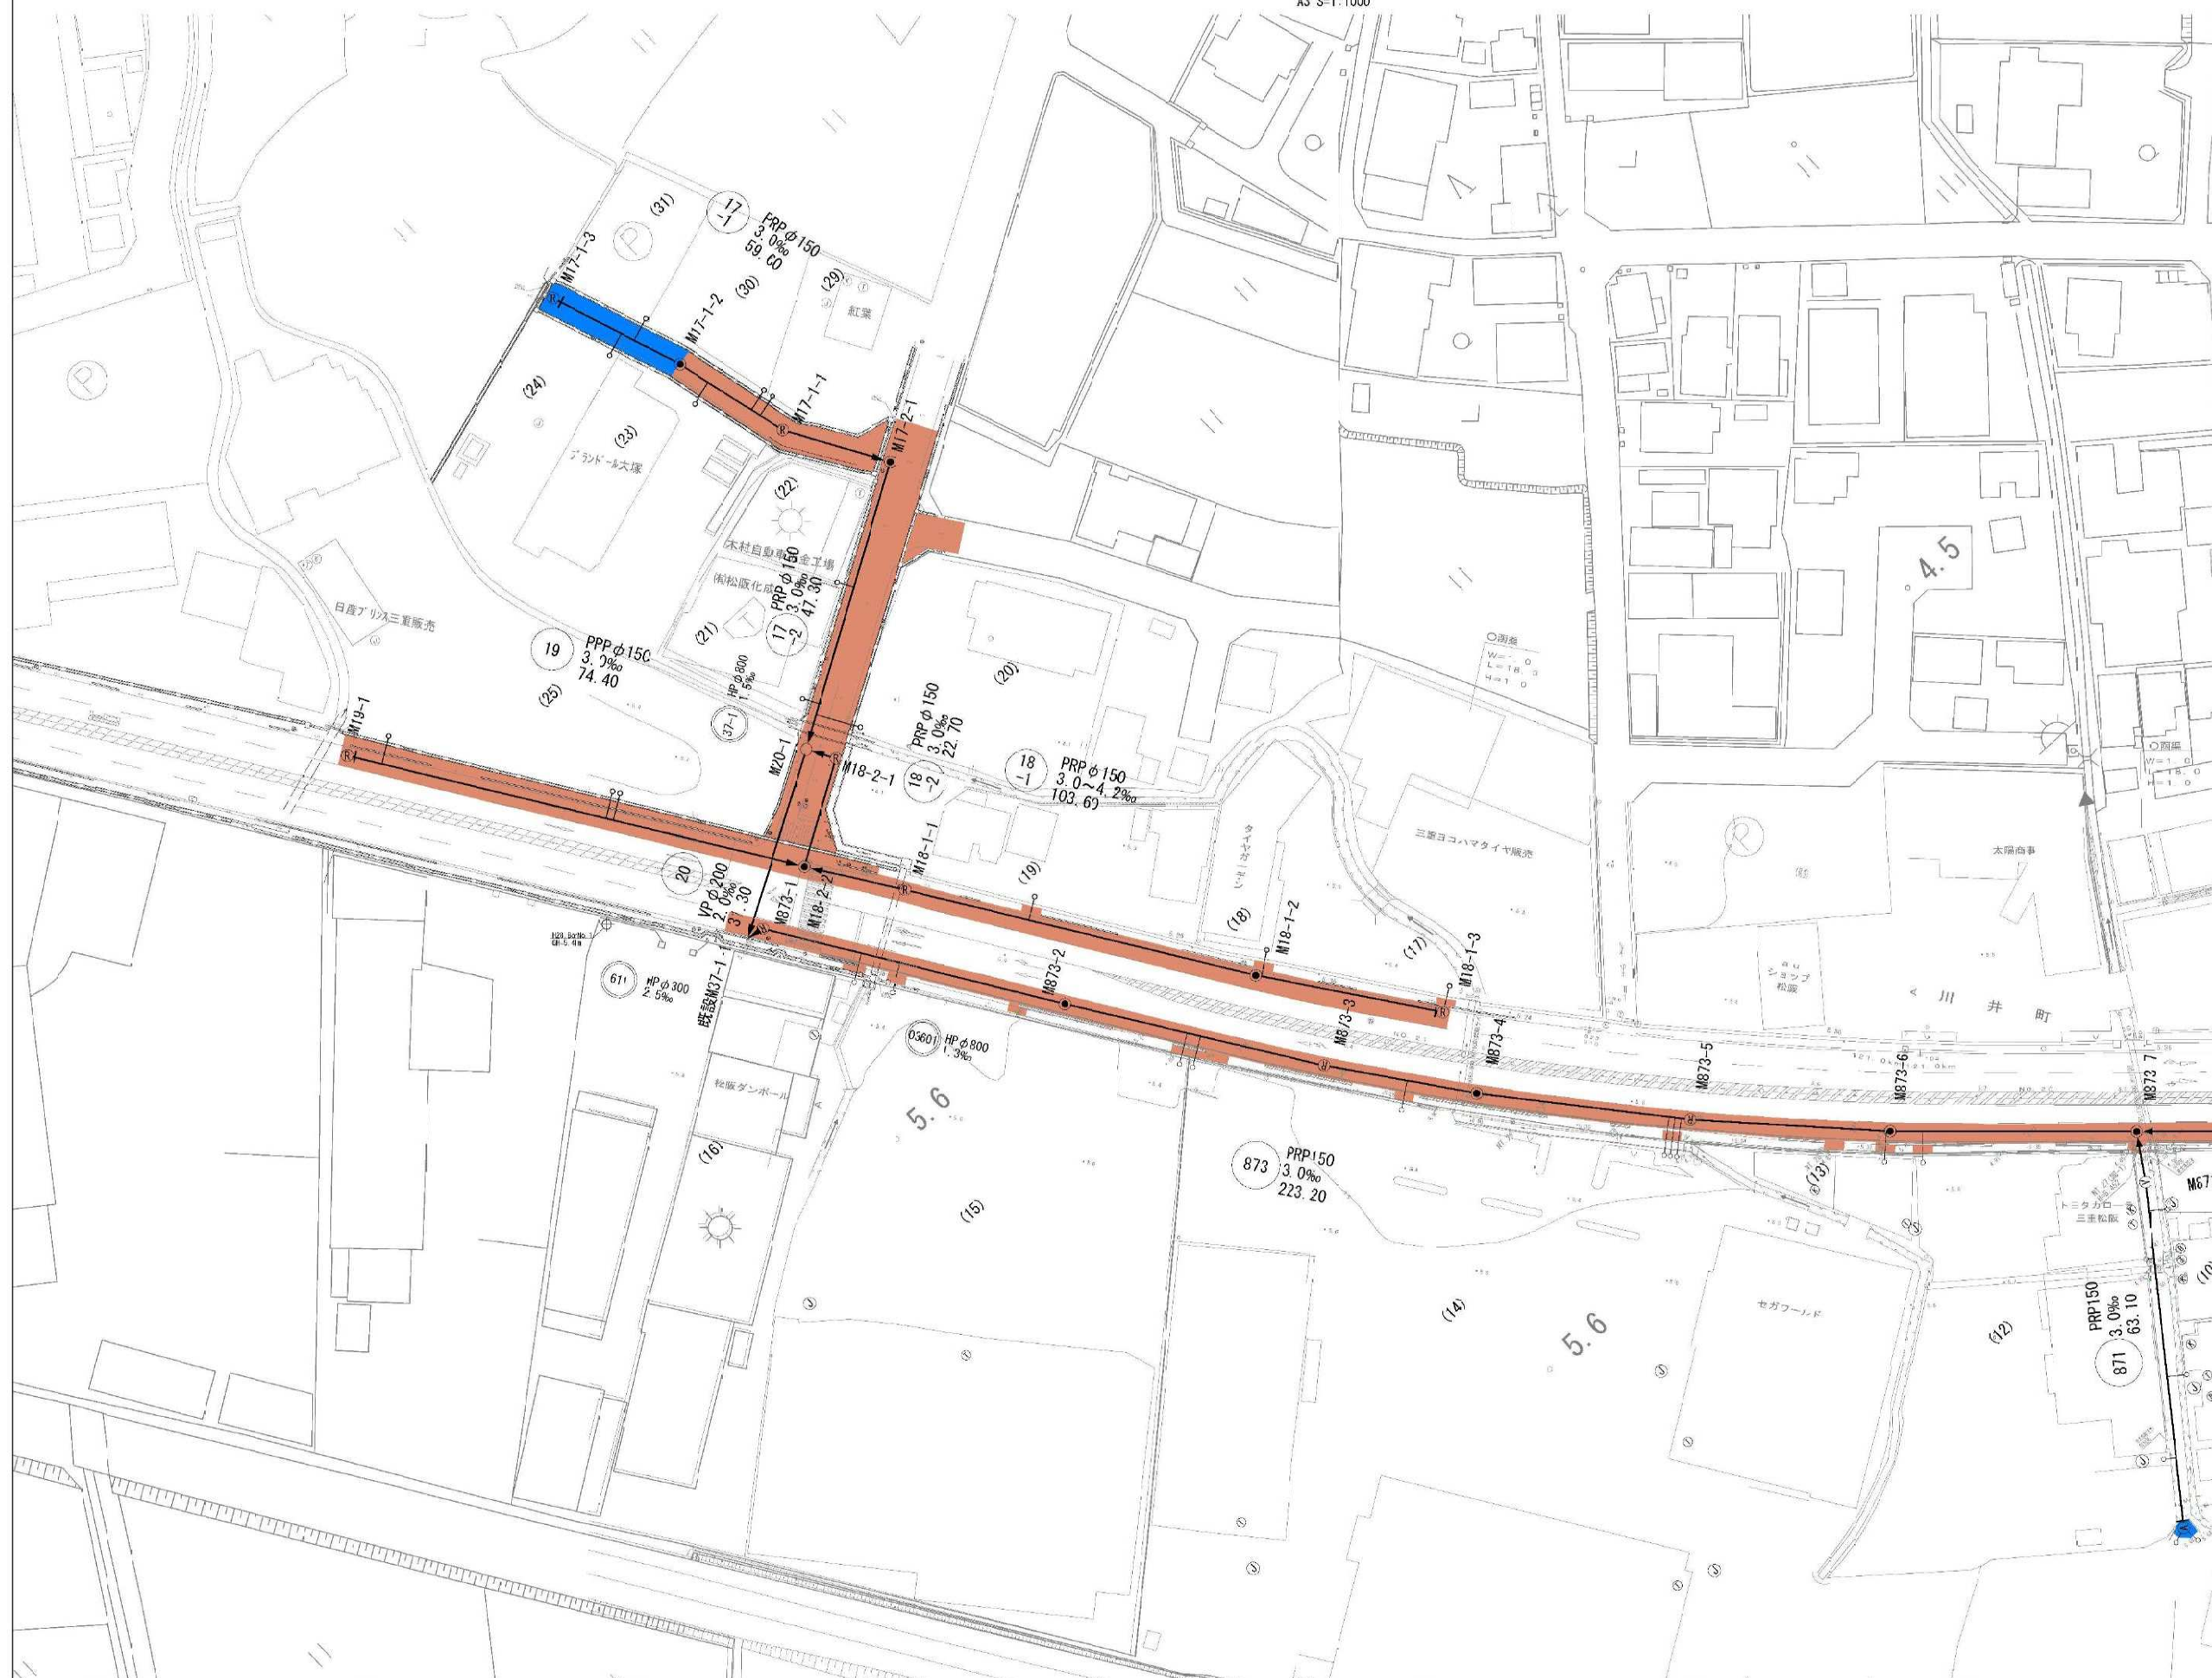


3 2

凡 例	
	基幹
	市営

工 事 名	松阪市公共下水道事業 松阪第2処理場分 873号外汚水管掘工事		
工事場所	松阪市 大塚町外 地内		
名 称	鋪設復旧平面図(2)		
縮 尺	A1 S=1: 500 A3 S=1:1000	作成年月日	
工 種		作 成 者	
松 阪 市		図面番号	28

舗装復旧平面図(3)

A1 S=1: 500
A3 S=1:1000

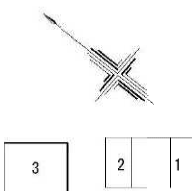


凡 例	
	基盤
	市街

工 事 名	松阪市公共下水道事業 松阪第2配分区分 873号外汚水整備工事		
工事場所	松阪市 大塚町外 地内		
名 称	舗装復旧平面図(3)		
縮 尺	A1 S=1: 500 A3 S=1:1000	作成年月日	
工 種		作 成 者	
松 阪 市	図面番号	29	


舗装展開図(1)

A1 S=1:250
A3 S=1:500


873(1) 基幹
(国道車道)

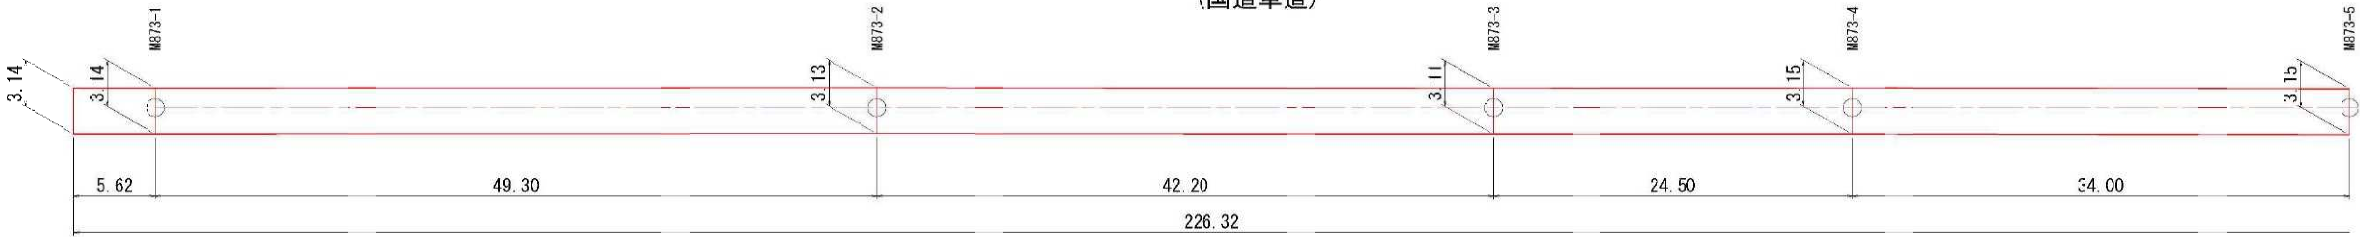


873(1) 基幹
(国道車道)

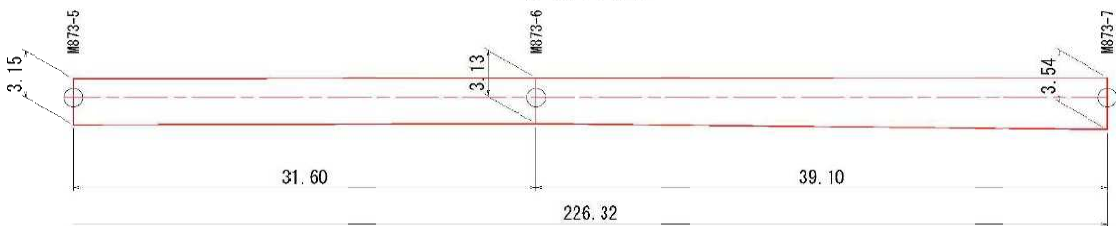


870(1) 基幹
(国道車道)

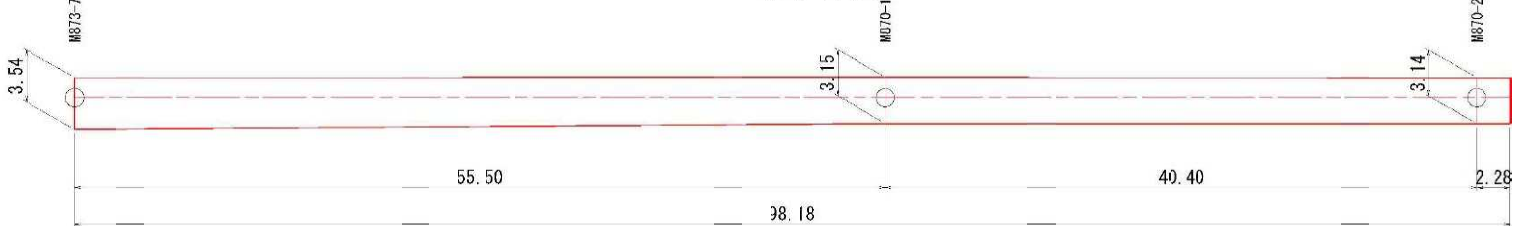

869-1(1) 基幹
(国道車道)

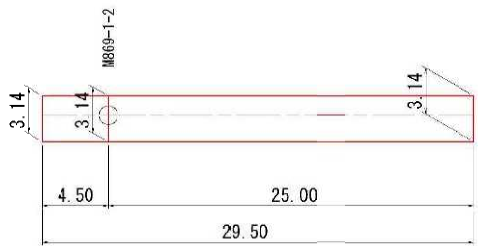


869-1(A) 基幹
(国道車道)

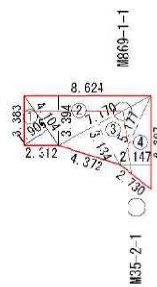


記号	底辺	高さ	倍面積 m ²
①	4.104	1.906	7.822
②	8.624	3.394	29.270
③	7.179	3.134	22.471
④	6.397	2.147	13.734
倍面積 m ²			73.297
面積 m ²			36.649

869(A) 基幹
(国道歩道)

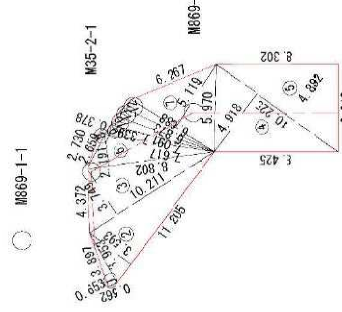


記号	底辺	高さ	倍面積 m ²
①	3.953	0.653	2.581
②	11.205	3.593	40.260
③	10.211	3.749	38.28
④	10.225	4.918	50.287
⑤	10.225	4.682	48.918
⑥	8.802	2.191	19.285
⑦	6.688	5.119	34.236
⑧	2.730	0.378	1.032
⑨	7.617	0.693	5.279
⑩	7.339	0.696	5.108
⑪	7.091	0.707	5.013
⑫	6.873	0.726	4.990
倍面積 m ²			258.270
面積 m ²			129.135

369 基幹
(県市道)

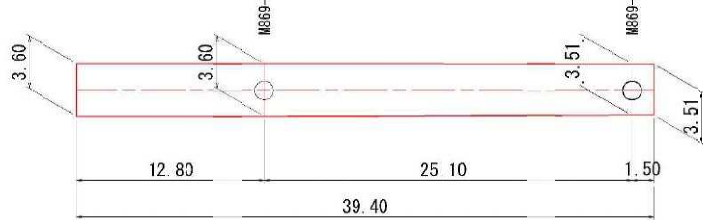


記号	底辺	高さ	倍面積 m ²
①	13.023	5.404	70.376
②	17.399	5.753	100.096
③	5.744	3.022	20.580
④	5.283	0.367	1.539
⑤	4.673	0.336	1.437
⑥	4.503	0.354	1.594
⑦	4.118	0.380	1.482
⑧	3.109	3.591	29.119
⑨	3.739	0.370	1.283
⑩	11.693	0.279	3.262
⑪	3.373	0.384	1.295
⑫	3.025	0.404	1.222
⑬	7.111	4.746	33.149
⑭	2.705	0.430	1.163
⑮	2.123	0.383	0.813
⑯	1.790	0.432	0.773
⑰	1.538	0.648	0.997
⑱	2.426	0.513	1.245
⑲	7.111	3.524	25.069
倍面積 m ²			297.584
面積 m ²			148.792


867-1(A) 基幹
(国道歩道)

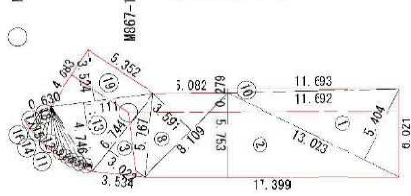

868 基幹
(県市道)

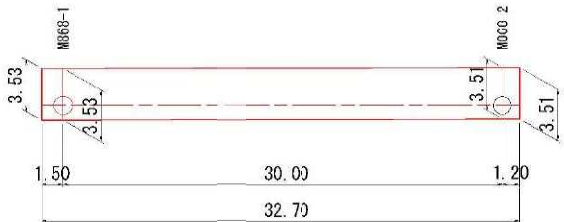


867-1(1) 基幹
(県市道)

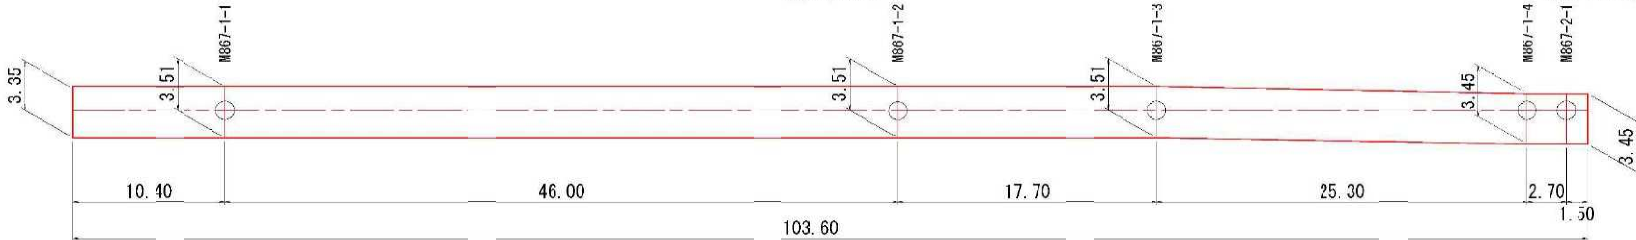

867-2(2) 基幹
(県市道)











870-1(1) 基幹
(コンクリート)

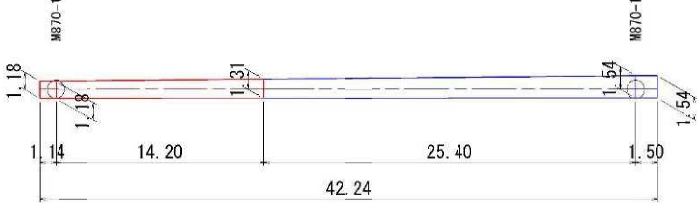

870-1(2) 市費
(コンクリート)

工事名	松阪市公共下水道事業 松阪第2処理分区 873号外汚水管渠工事		
工事場所	松阪市 大塚町外 地内		
名称	舗装展開図(1)		
縮尺	A1 S=1:250 A3 S=1:500	作成年月日	
工種		作成者	
松阪市	図面番号	30	





A1 S=1: 50
A3 S=1: 100

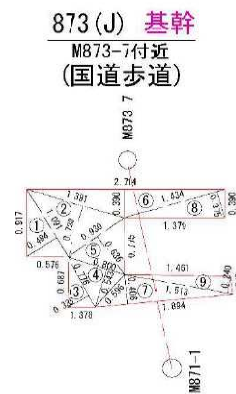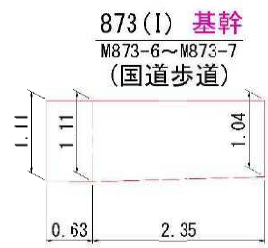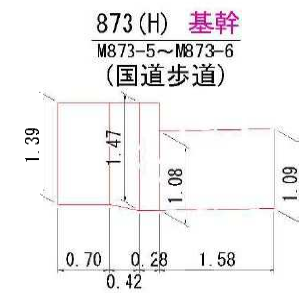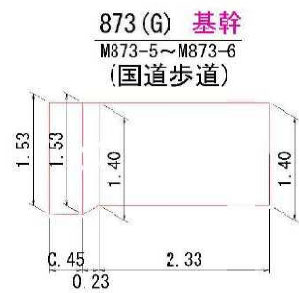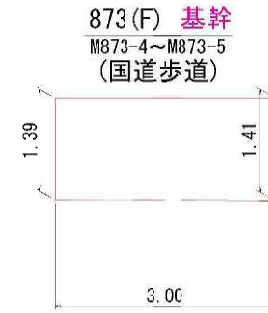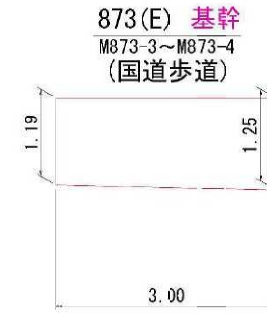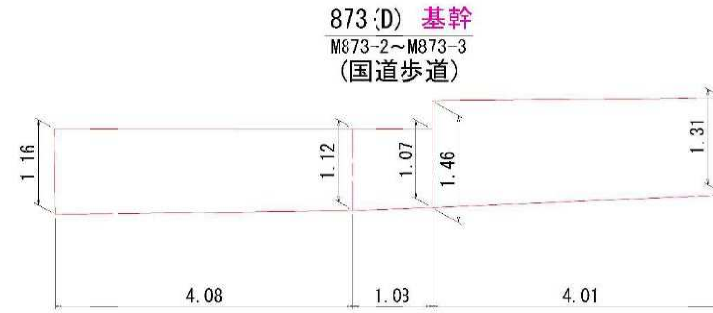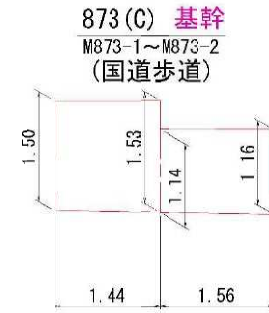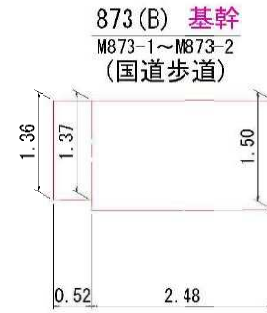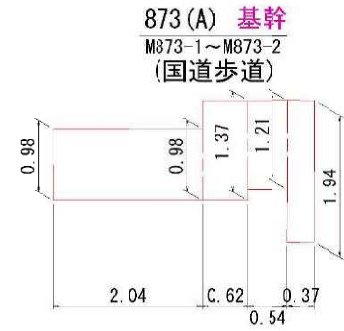


記号	底辺	高さ	側面積 m
①	1.091	0.484	0.52
②	1.391	0.728	1.01
③	0.776	0.335	0.26
④	0.800	0.543	0.43
⑤	0.930	0.636	0.59
⑥	2.714	0.390	1.05
⑦	1.894	0.466	0.76
⑧	1.434	0.375	0.53
⑨	1.513	0.240	0.36
	側面積 m		5.55
	面積 m		2.77



地番			
証号	底辺	高さ	倍面積 m ²
①	2 102	0.979	2.058
②	2 740	1.373	3.762
③	2 740	1.692	4.389
④	2 526	1.036	2.743
		倍面積 m ²	2.952
		面積 m ²	6.476

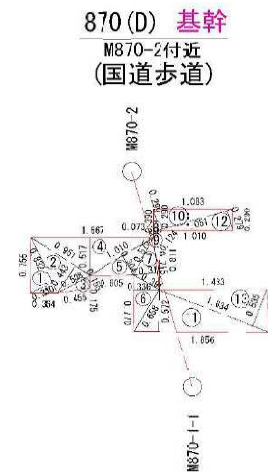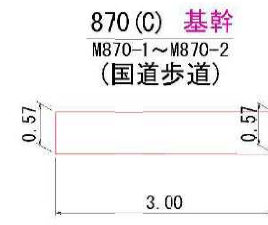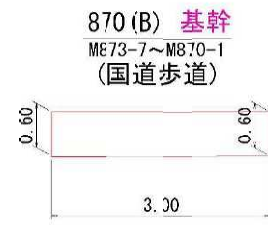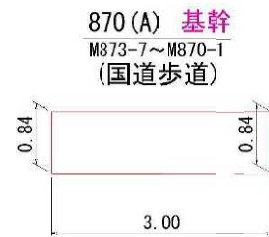

記号	底辺	高さ	体面積 m ³
①	0.832	0.330	0.275
②	0.951	0.443	0.421
③	0.508	0.55	0.079
④	1.667	0.517	0.832
⑤	1.010	0.304	0.317
⑥	0.770	0.336	0.259
⑦	0.715	0.316	0.226
⑧	0.390	0.073	0.028
⑨	0.811	0.073	0.058
⑩	1.083	0.290	0.314
⑪	1.856	0.572	1.032
⑫	1.051	0.279	0.293
⑬	1.634	0.535	0.874
		体面積 m ³	5.058
		面積 m ²	2.530

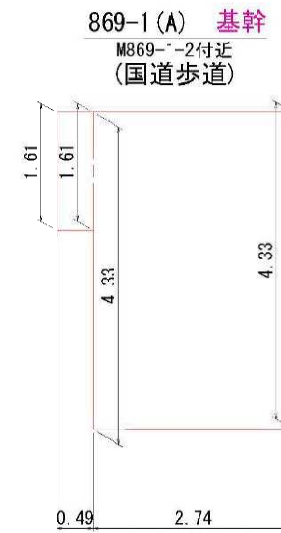

工 事 名	松阪市公共下水道事業 松笠深2処理分区分 873号外市水管施工工事		
工事場所	松阪市 大塚町外 地内		
名 称	鋪設展開図(2)		
縮 尺	A1 S=1: 50 A3 S=1: 100	作成年月日	
工 種		作 成 者	
松 阪 市	図面番号	31	


舗装展開図(3)

A1 S=1:250
A3 S=1:500


19 基幹
(国道車道)




19(A) 基幹
(国道歩道)

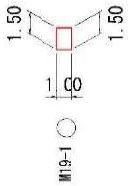


19(B) 基幹
(国道歩道)

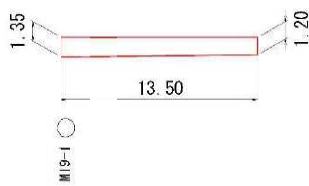


19(C) 基幹
(国道歩道)

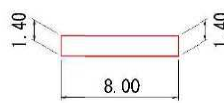


19(D) 基幹
(国道歩道)

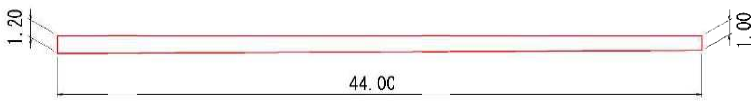


19(E) 基幹
(国道車道)

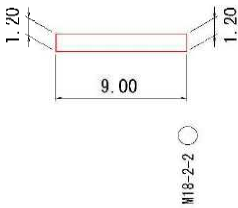


18-1 基幹
(国道車道)

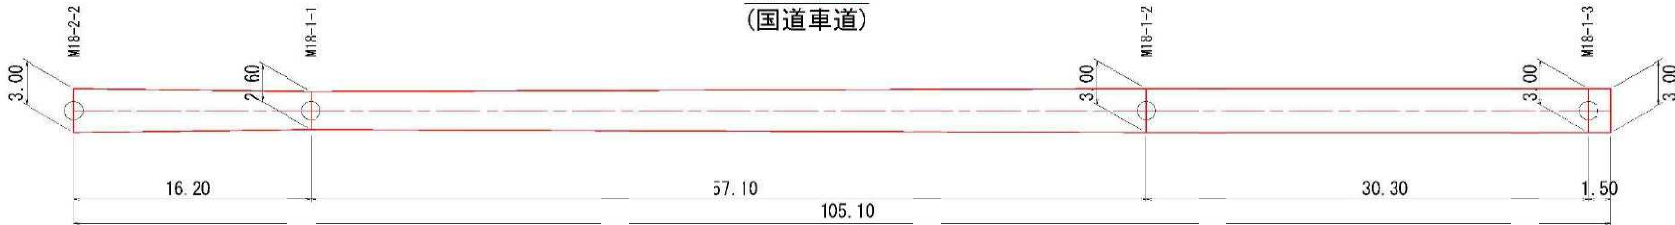


18-1(A) 基幹
(国道歩道)

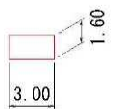


18-1(B) 基幹
(国道歩道)

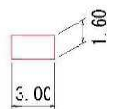


18-1(C) 基幹
(国道歩道)

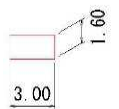


18-1(D) 基幹
(国道歩道)

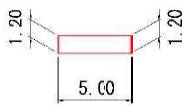

18-1(E) 基幹
(国道歩道)

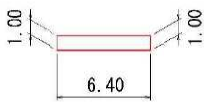


18-2 基幹
(市道)

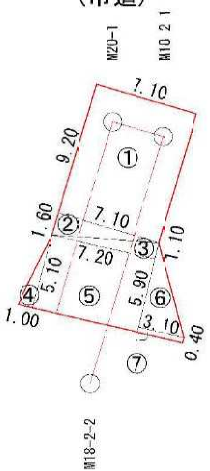


記号	底辺	高さ	面積 m ²
①	7.10	9.20	65.32
②	1.60	7.10	5.68
③	1.10	7.20	3.96
④	1.00	5.10	2.55
⑤	7.20	5.10	36.72
⑥	3.10	5.90	9.15
⑦	3.10	0.40	1.24
面積 m ²			124.62

17-2 基幹
(市道)

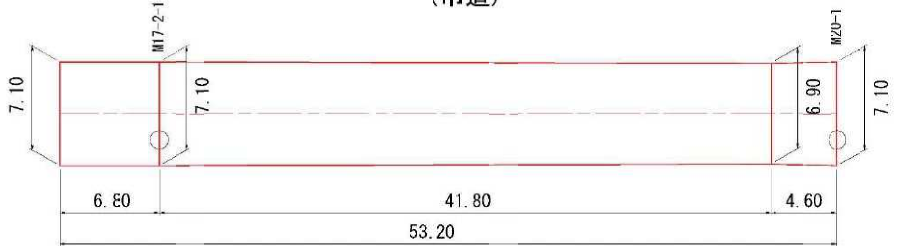


17-2(A) 基幹
(市道)
※水道復旧分

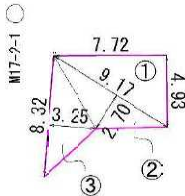


記号	底辺	高さ	面積 m ²
①	7.72	4.93	19.03
②	9.17	2.70	12.38
③	8.32	3.25	13.52
面積 m ²			44.93


17-1 市費
(市道)

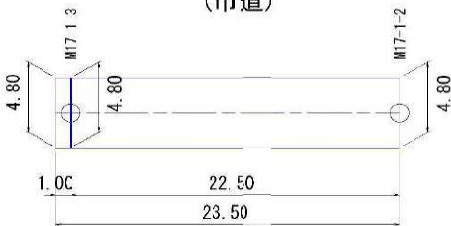

17-1(A) 基幹
(市道)

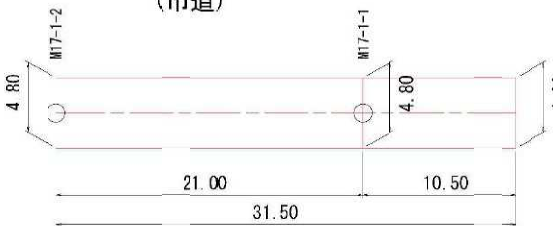

17-1(B) 基幹
(市道)

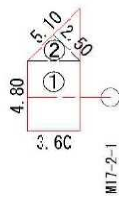


記号	底辺	高さ	面積 m ²
①	3.60	4.80	17.28
②	5.10	2.50	6.38
面積 m ²			23.66

工事名	松阪市公共下水道事業 松阪第2配分区分 873号外汚水管渠工事		
工事場所	松阪市 大塚町外 地内		
名称	舗装展開図(3)		
縮尺	A1 S=1:250 A3 S=1:500	作成年月日	
工種		作成者	
松 阪 市	図面番号	32	


舗装展開図(4)

A1 S=1:250
A3 S=1:500


21 基幹
(国道車道)

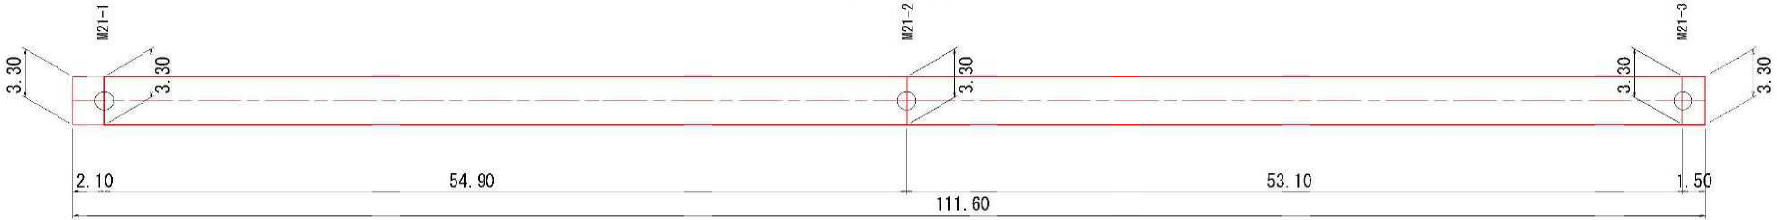


21(A) 基幹
(既設W605-1~M21-1)
(国道歩道)

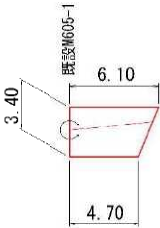


21(B) 基幹
(国道歩道)

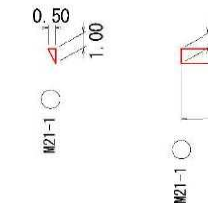


21(C) 基幹
(国道歩道)

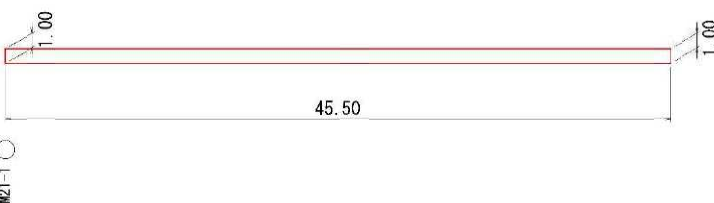


21(D) 基幹
(国道歩道)

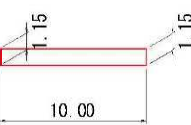


21(E) 基幹
(国道歩道)

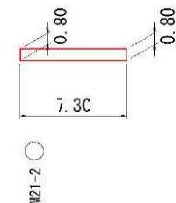


21(F) 基幹
(国道歩道)

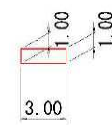


21(G) 基幹
(国道歩道)

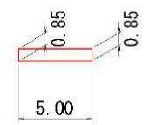


21(H) 基幹
(国道歩道)

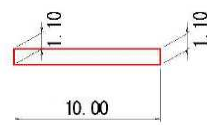

21(I) 基幹
(国道歩道)

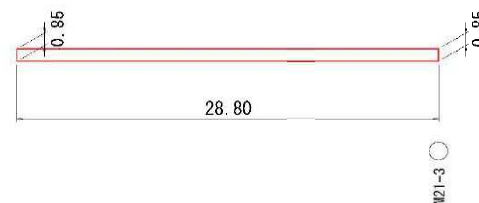

21(J) 基幹
(国道車道)
※水道復旧分


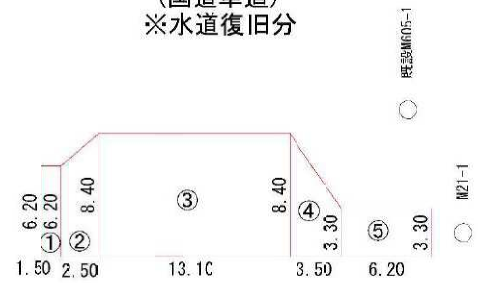


番号	逐辺	高さ	面積 m ²
①	6.20	6.20	38.44
②	8.40	2.50	18.25
③	8.40	13.10	110.04
④	8.40	3.50	20.48
⑤	3.30	6.20	20.46
面積 m ²			207.67

工事名	松阪市公共下水道事業 松阪第2処理分区 873号外汚水管渠工事		
工事場所	松阪市 大塚町外 地内		
名称	舗装展開図(4)		
縮尺	A1 S=1:250 A3 S=1:500	作成年月日	
工種		作成者	
松 阪 市	図面番号	33	

区画線平面図(1)

A1 S=1: 500
A3 S=1:1000

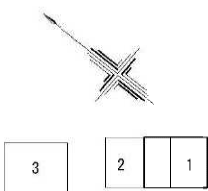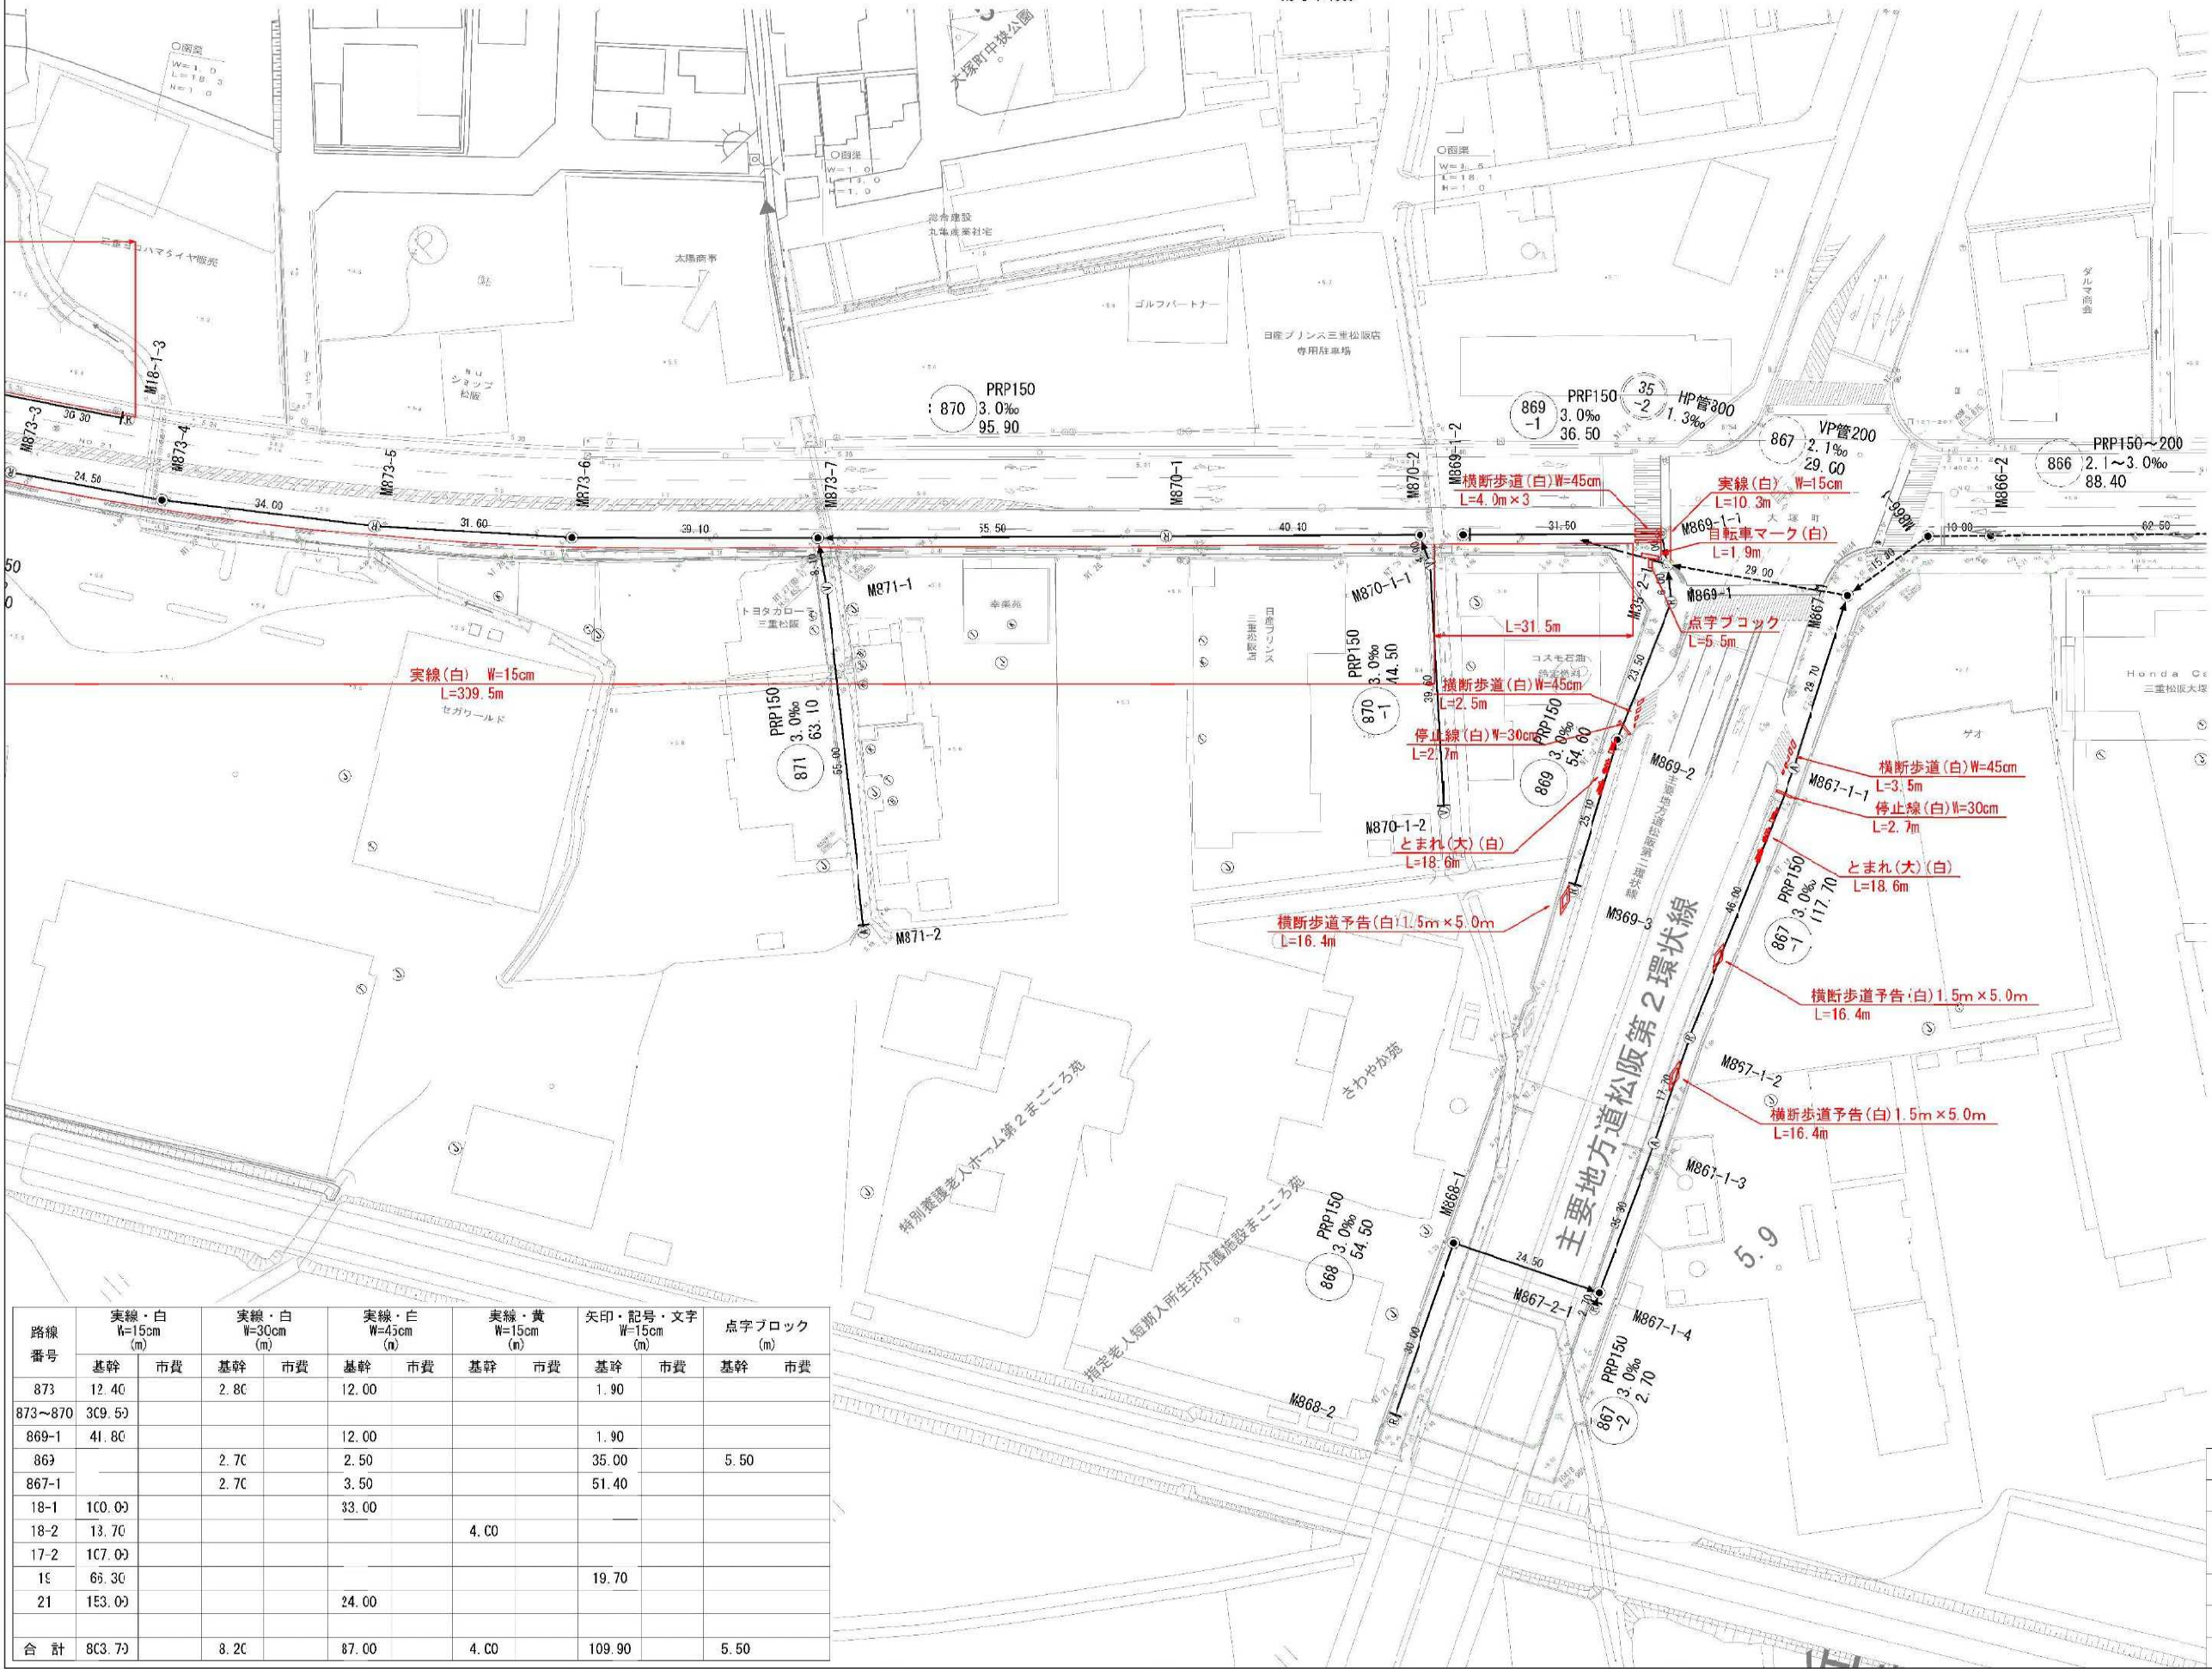


路線 番号	実線・白 W=15cm (m)		実線・白 W=30cm (m)		実線・白 W=45cm (m)		実線・黄 W=15cm (m)		矢印・記号・文字 W=15cm (m)		点字ブロック (m)	
	基幹	市費	基幹	市費	基幹	市費	基幹	市費	基幹	市費	基幹	市費
873	12.40		2.80		12.00				1.90			
873~870	309.50				12.00							
869-1	41.80								1.90			
869			2.70		2.50				35.00		5.50	
867-1			2.70		3.50				51.40			
18-1	100.00				33.00							
18-2	13.70						4.00					
17-2	107.00											
15	69.30								19.70			
21	153.00				24.00							
合計	803.70		8.20		87.00		4.00		109.90		5.50	

凡 例
基幹
市費

工 事 名	松阪市公共下水道事業 松阪第2配分区分 873号外汚水整備工事		
工事場所	松阪市 大塚町外 地内		
名 称	区画線平面図(1)		
縮 尺	A1 S=1: 500 A3 S=1:1000	作成年月日	
工 種		作 成 者	
松 阪 市	図面番号	34	

A1 S=1: 500
A3 S=1:1000

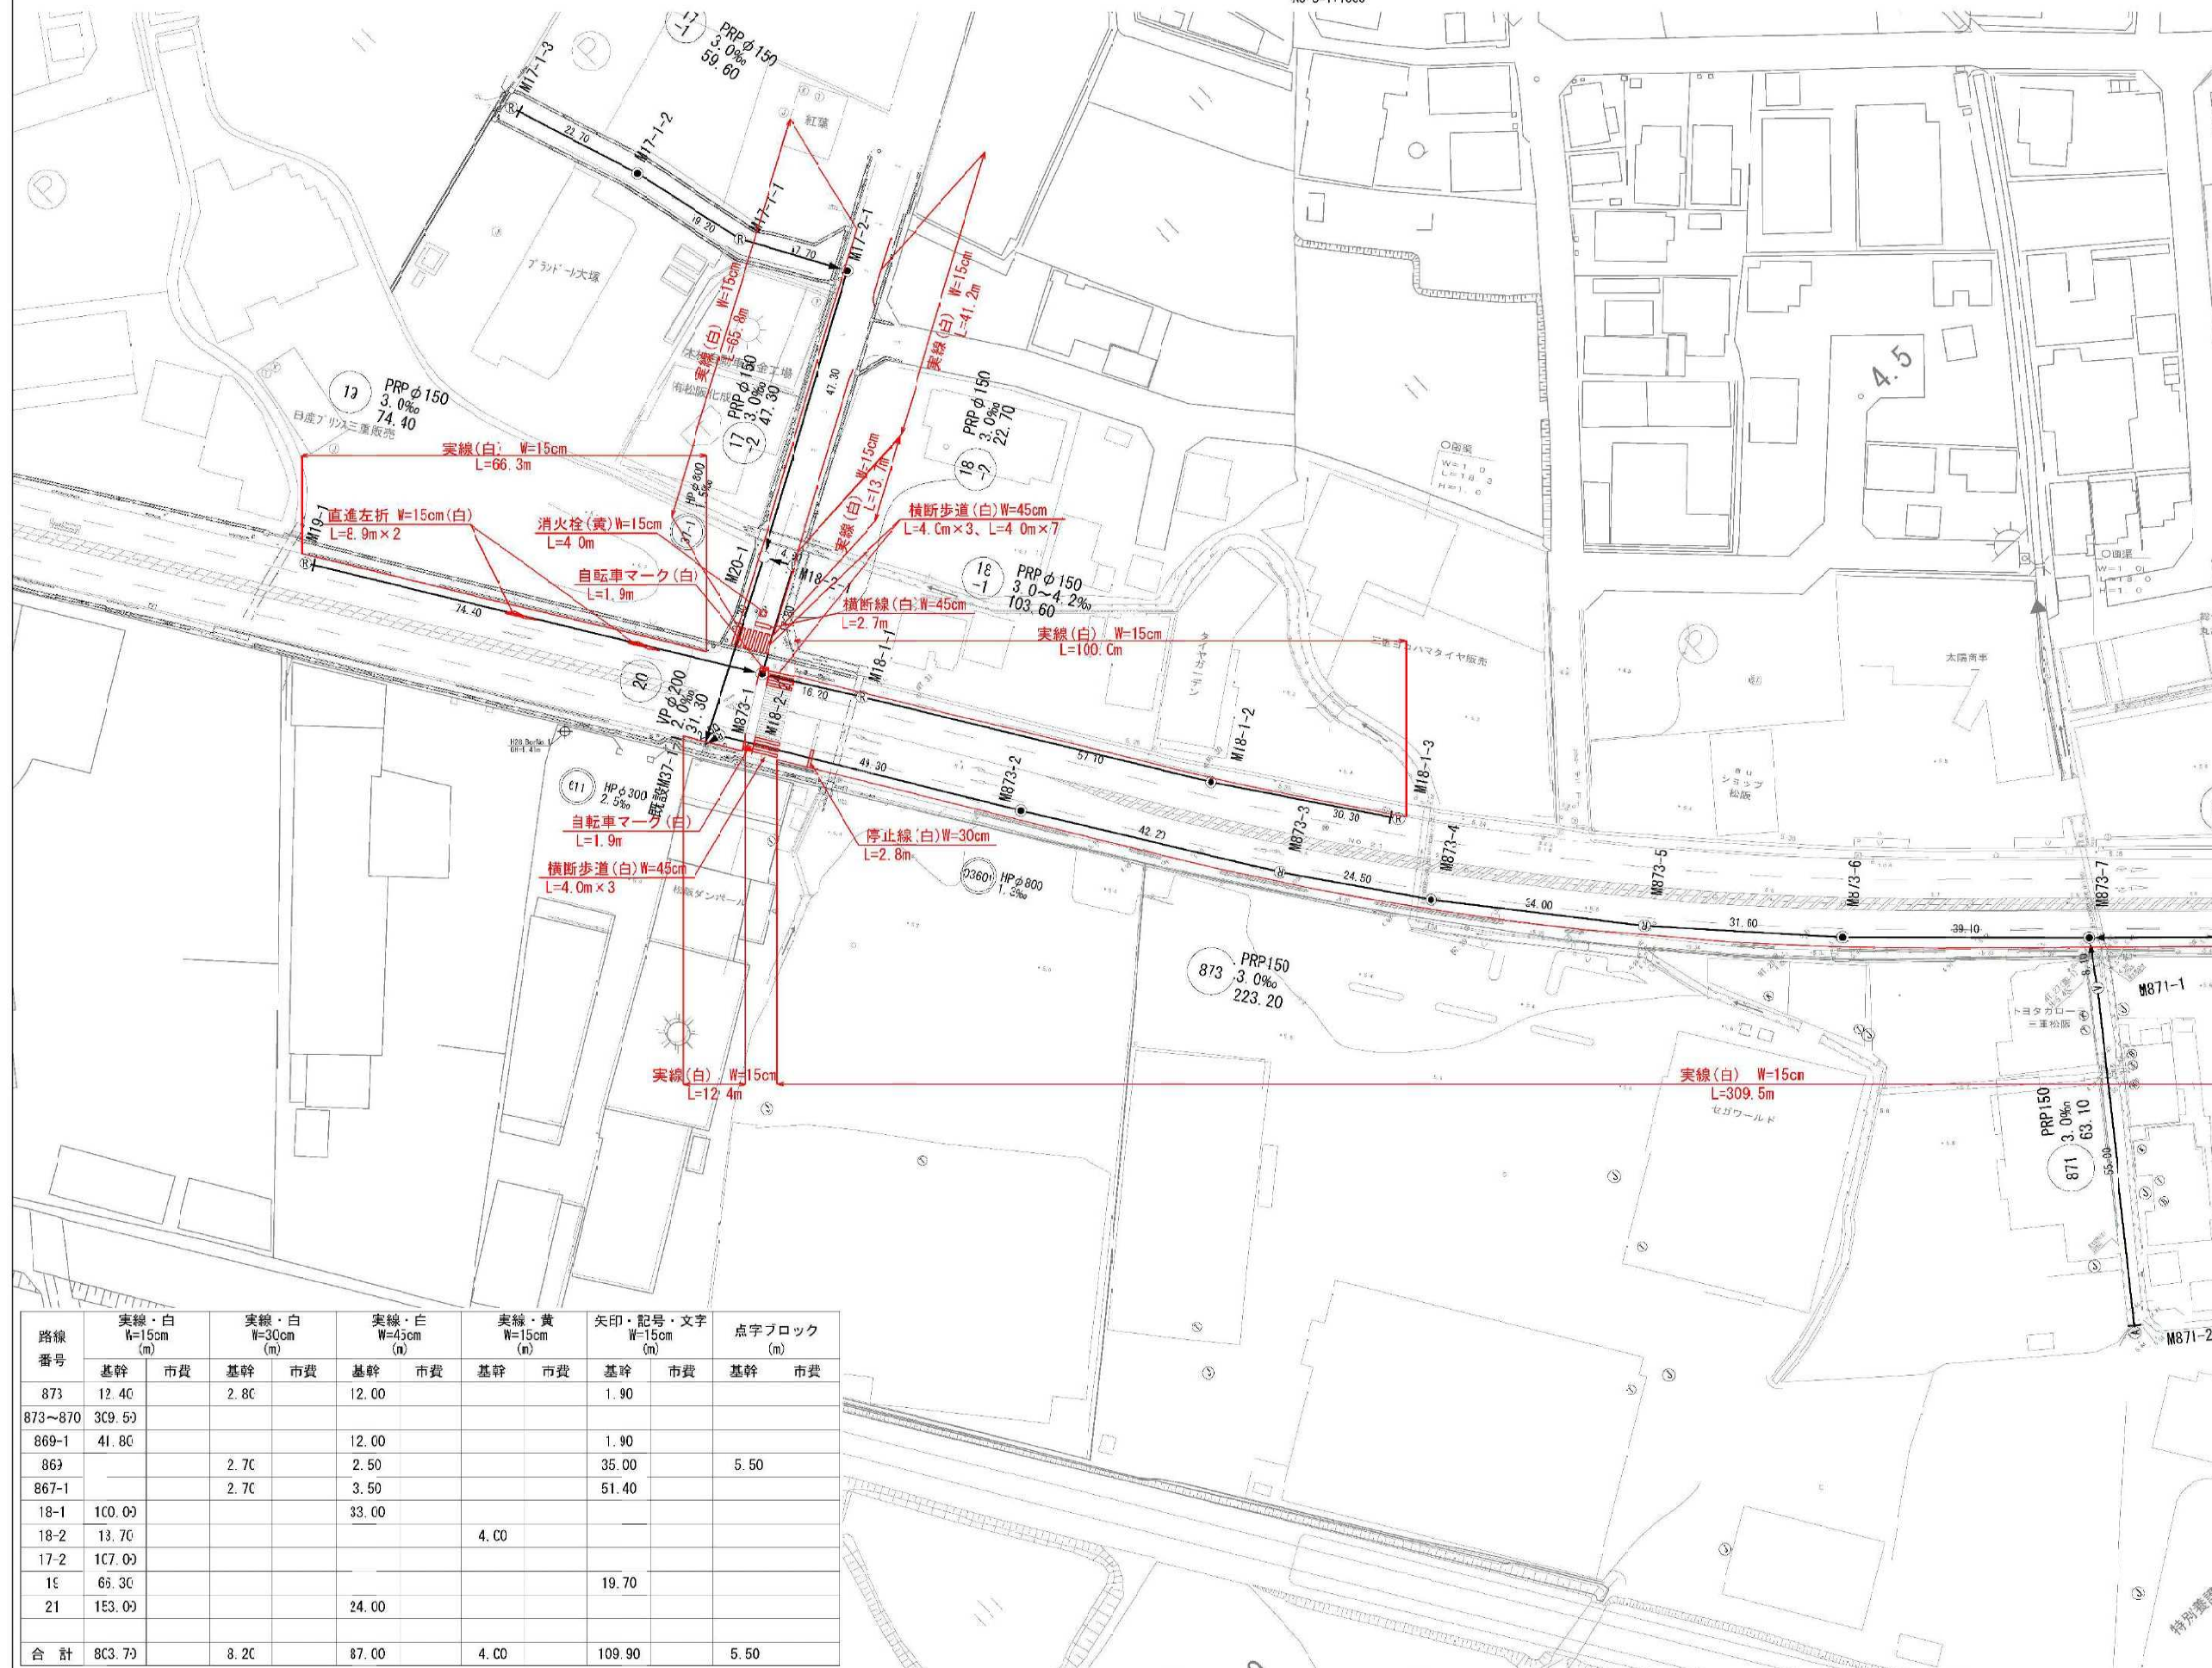


路線 番号	実線・白 W=15cm (m)		実線・白 W=30cm (m)		実線・白 W=45cm (m)		実線・黄 W=15cm (m)		矢印・記号・文字 W=15cm (m)		点字ブロック (m)	
	基幹	市費	基幹	市費	基幹	市費	基幹	市費	基幹	市費	基幹	市費
873	12.40		2.80		12.00				1.90			
873~870	309.50											
869-1	41.80				12.00				1.90			
869			2.70		2.50				35.00		5.50	
867-1			2.70		3.50				51.40			
18-1	100.00				33.00							
18-2	13.70						4.00					
17-2	107.00											
1E	66.30								19.70			
21	153.00				24.00							
合 計	803.70		8.20		87.00		4.00		109.90		5.50	

—	基幹
—	市場

工 事 名	松阪市公共下水道事業 松坂第2処理分区 873号汚水管渠工事		
工事場所	松阪市 大塚町外 地内		
名 称	区画縫平面図(2)		
縮 尺	A1 S=1: 500 A3 S=1:1000	作成年月日	
工 種	作 成 者		
松 阪 市		図面番号	35

区画線平面図(3)

A1 S=1: 500
A3 S=1:1000

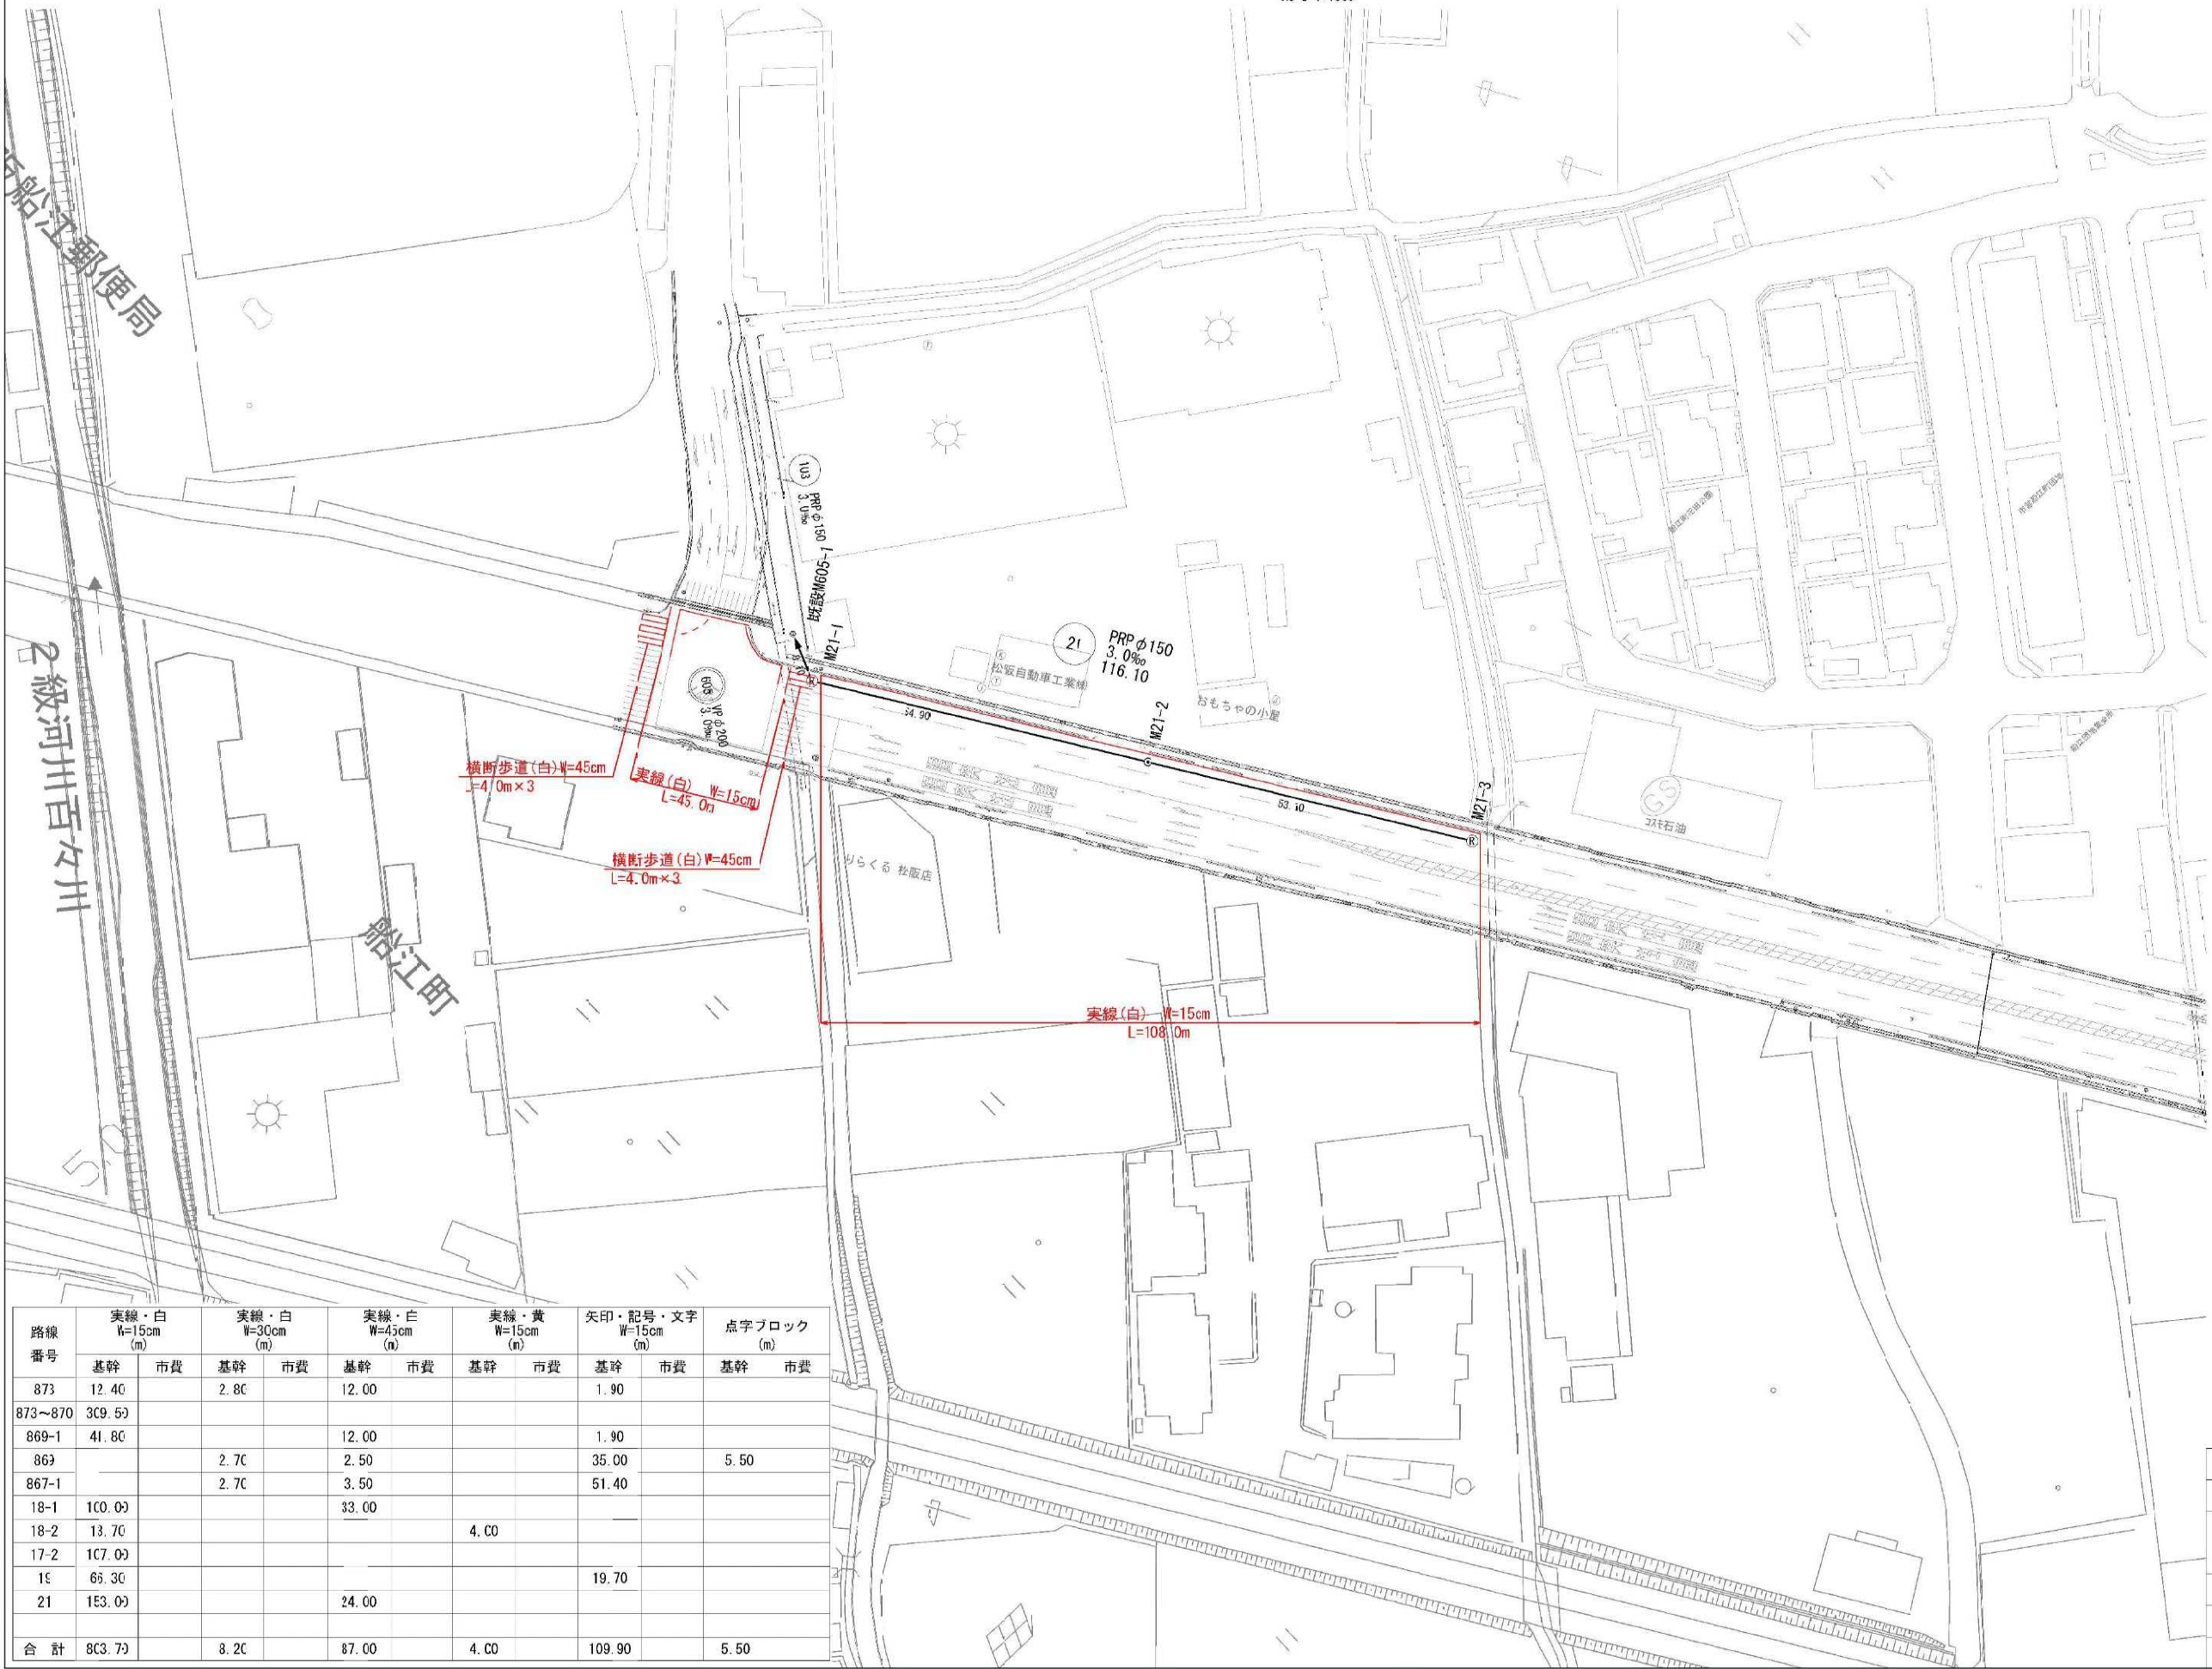

3	2	1
---	---	---


路線 番号	実線・白 W=15cm (m)		実線・白 W=30cm (m)		実線・白 W=45cm (m)		実線・黄 W=15cm (m)		矢印・記号・文字 W=15cm (m)		点字ブロック (m)	
	基幹	市費	基幹	市費	基幹	市費	基幹	市費	基幹	市費	基幹	市費
873	12.40		2.80		12.00				1.90			
873~870	309.50											
869-1	41.80				12.00				1.90			
869			2.70		2.50				35.00		5.50	
867-1			2.70		3.50				51.40			
18-1	100.00				33.00							
18-2	13.70						4.00					
17-2	107.00											
15	69.30								19.70			
21	153.00				24.00							
合計	803.70		8.20		87.00		4.00		109.90		5.50	

凡例
基幹
市費

工事名	松阪市公共下水道事業 松阪第2処理分区 873号外汚水整備工事		
工事場所	松阪市 大塚町外 地内		
名称	区画線平面図(3)		
縮尺	A1 S=1: 500 A3 S=1:1000	作成年月日	
工種		作成者	
松 阪 市	図面番号	36	

試掘調査箇所図

A1 S=1: 500
A3 S=1:1000

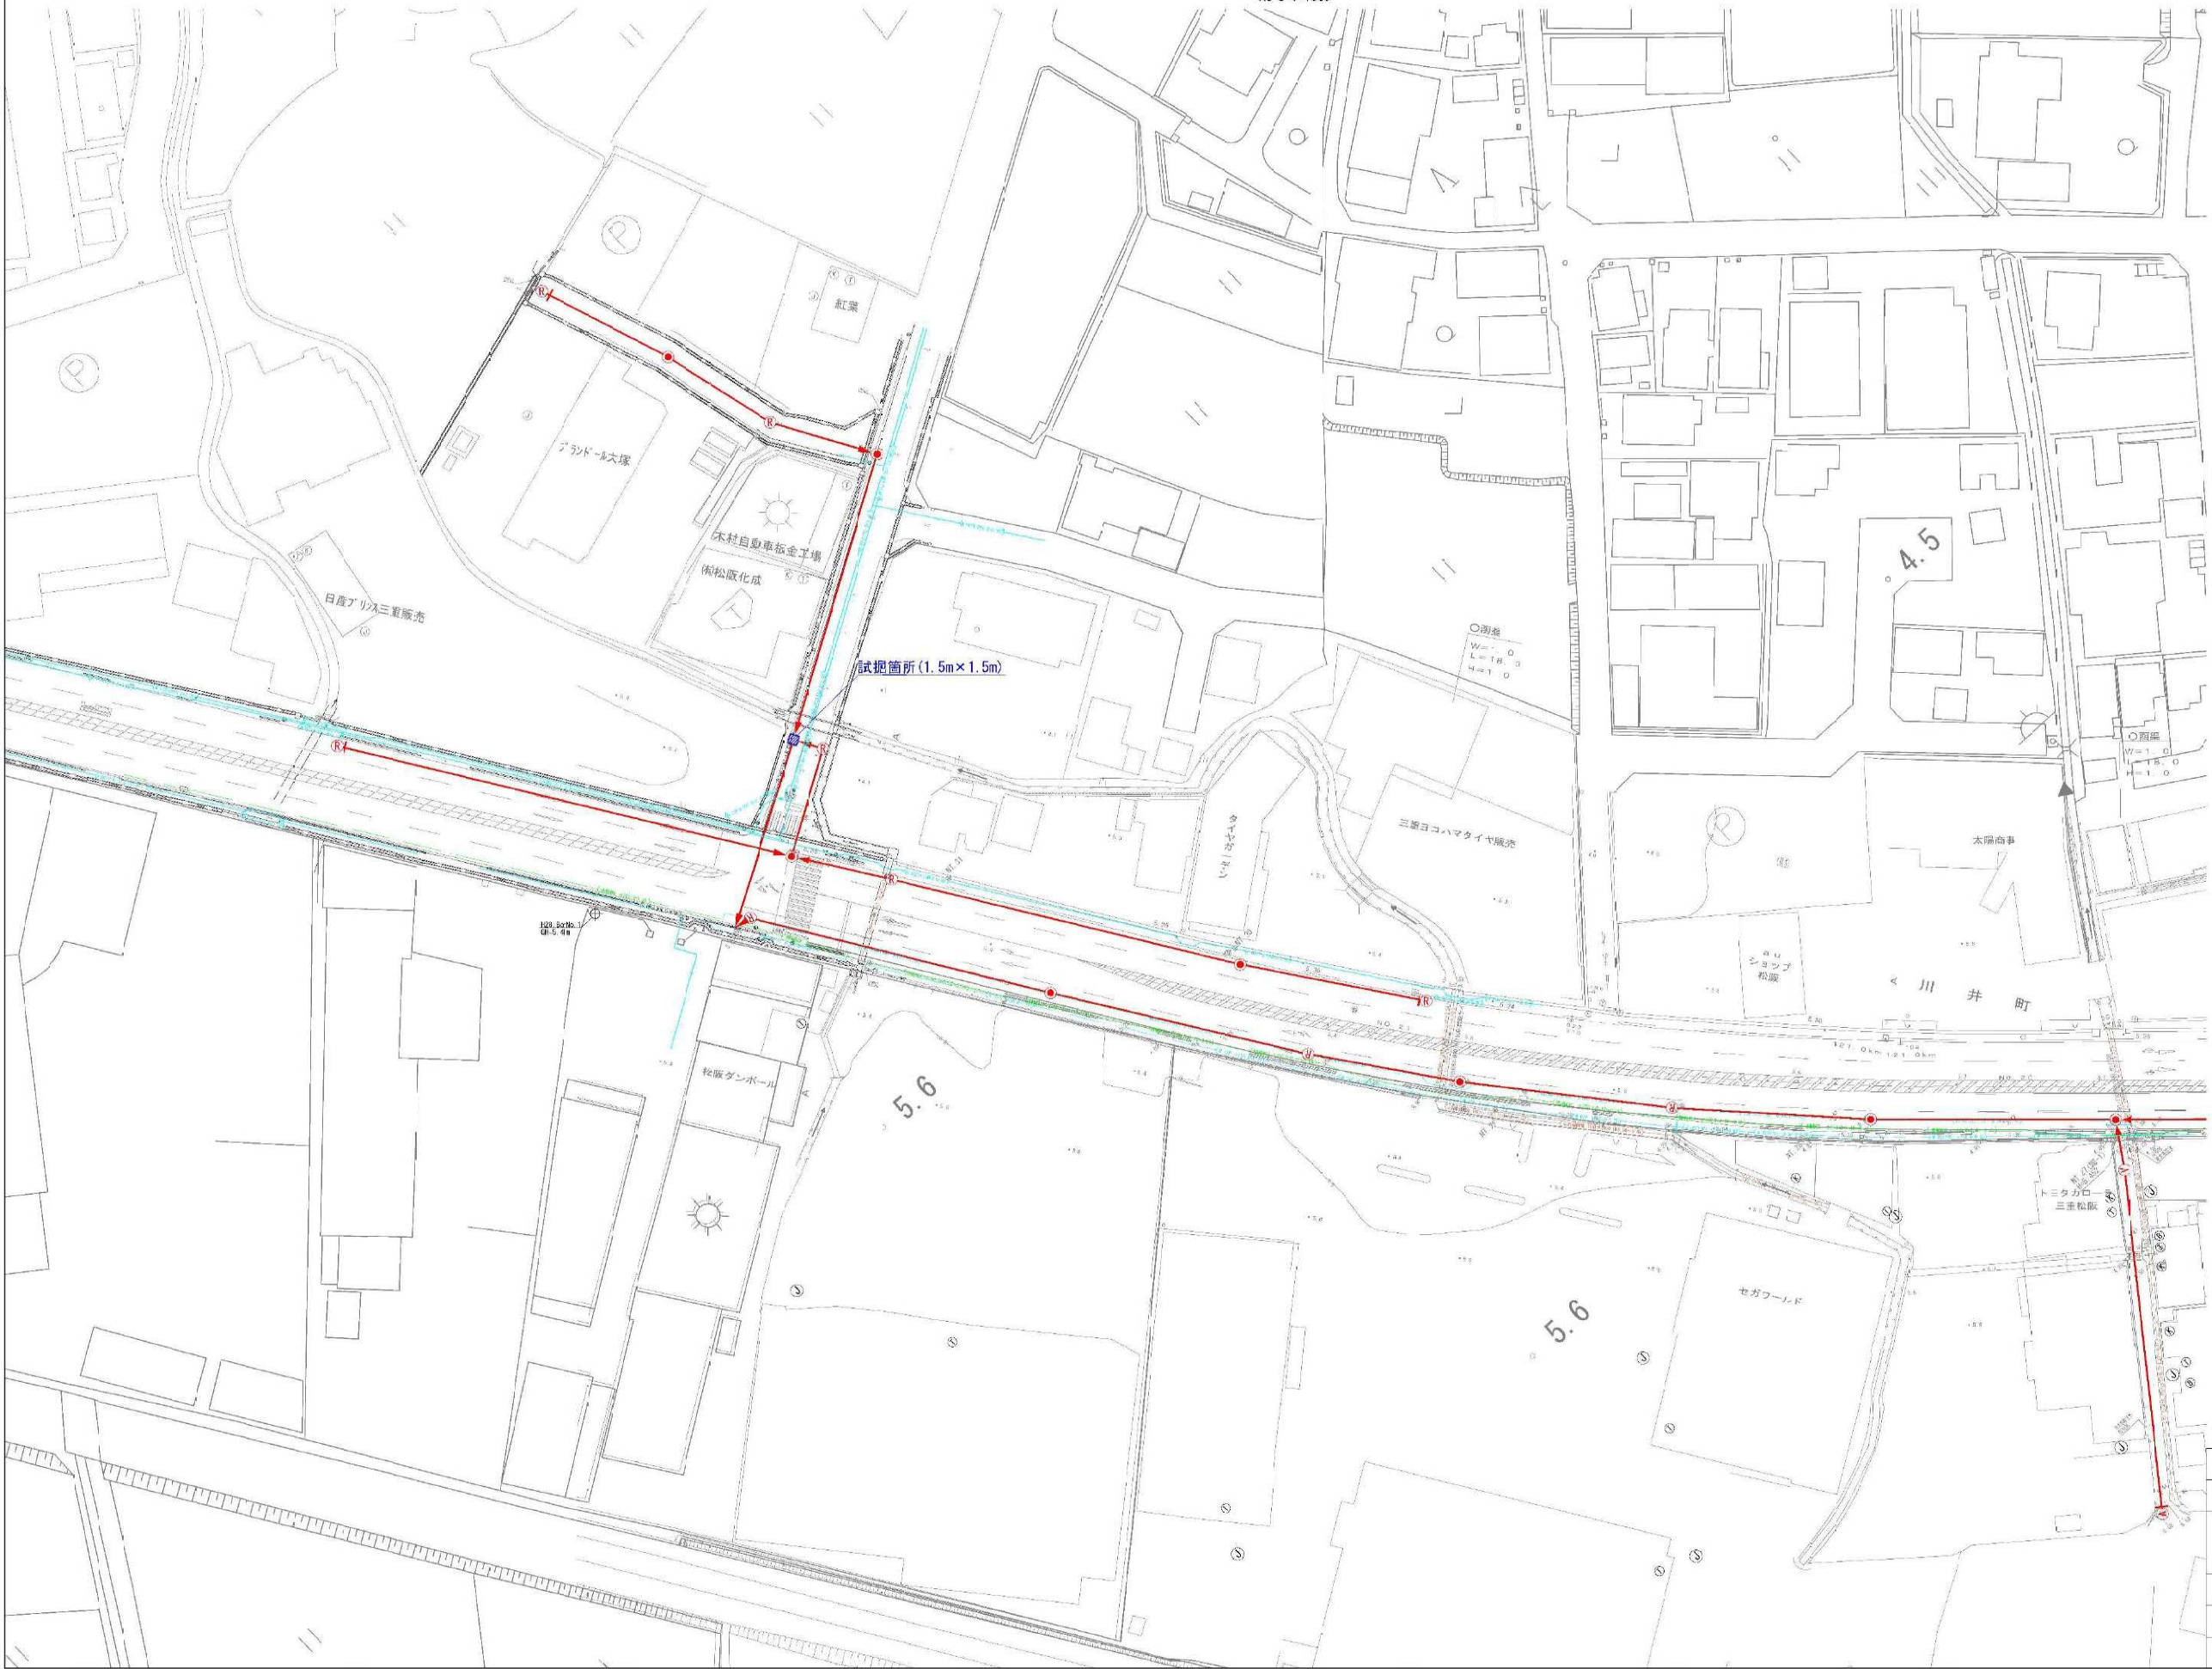


凡 例	
記 号	名 称
●	1号マンホール
○	2号マンホール
○	3号マンホール
○	4号マンホール
●	5号マンホール
●	横溝マンホール
○	0号マンホール
○	Yマンホール
○	塩ビマンホール
○	小口径レジンマンホール
○	副 管
○	取付管・汚水樹(塩ビ蓋)
●	取付管・汚水樹(鉄製蓋)
○	取付管・汚水樹(個人樹)
—	埋設管 (水 道)
—	埋設管 (ガ ス)
—	埋設管 (N T T)
—	埋設管 (電 気)
Ⓚ	台 所
Ⓑ	風 呂
Ⓓ	ト イ レ
Ⓝ	浄 化 槽


工 事 名	松阪市公共下水道事業 松阪第2処理分区 873号外汚水管渠工事		
工事場所	松阪市 大塚町外 地内		
名 称	試掘調査箇所図		
縮 尺	A1 S=1: 500 A3 S=1:1000	作成年月日	
工 種		作 成 者	
松 阪 市	図面番号	37	

A1	S=1:25
A3	S=1:50


国道部車道As

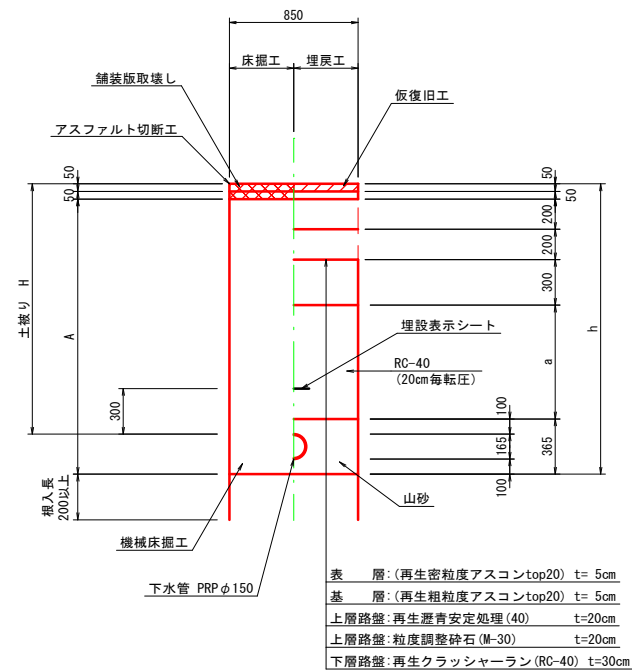


国道部車道As

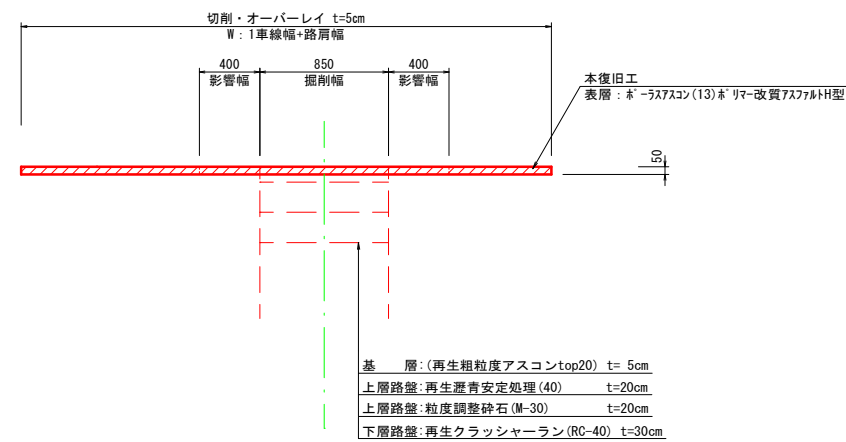


県道(市道)車道As

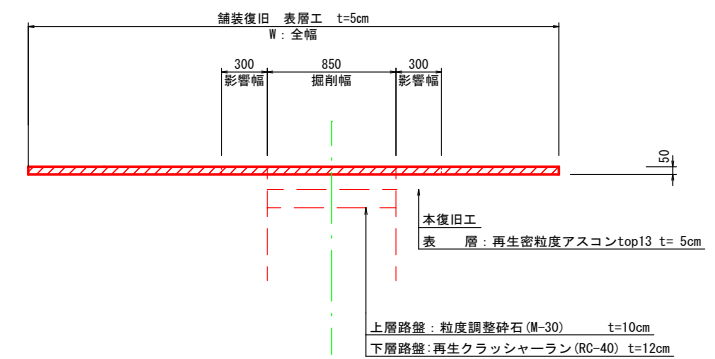


県道(市道)車道As

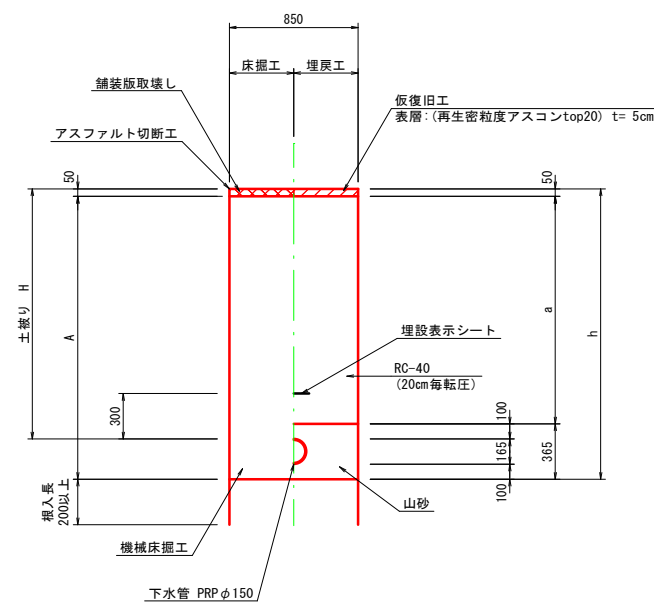

国道歩道As

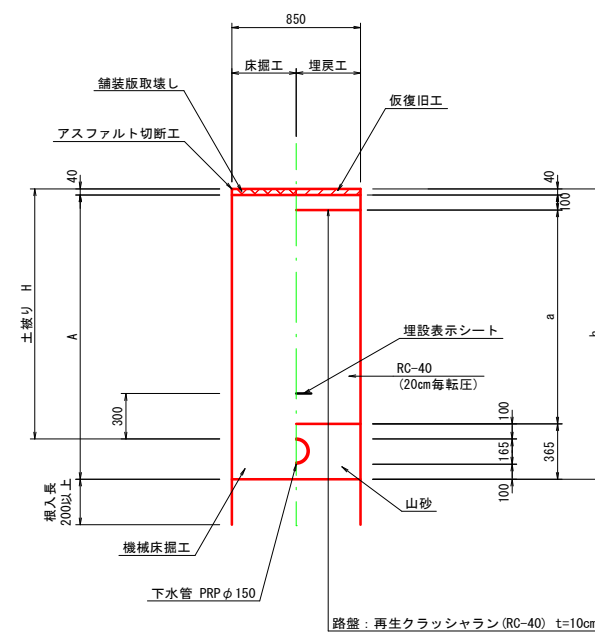

国道歩道As(横断部)

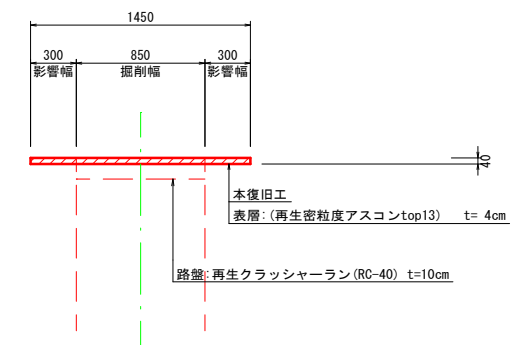

工 事 名	松阪市公共下水道事業 松阪第2処理分区分 873号外汚水管渠工事		
工事場所	松阪市 大塚町外 地内		
名 称	標準土工・舗装復旧詳細図		
縮 尺	A1 S=1:25 A3 S=1:50	作成年月日	
工 種		作 成 者	
松 阪 市		図面番号	38