


位置図 S=1:10,000

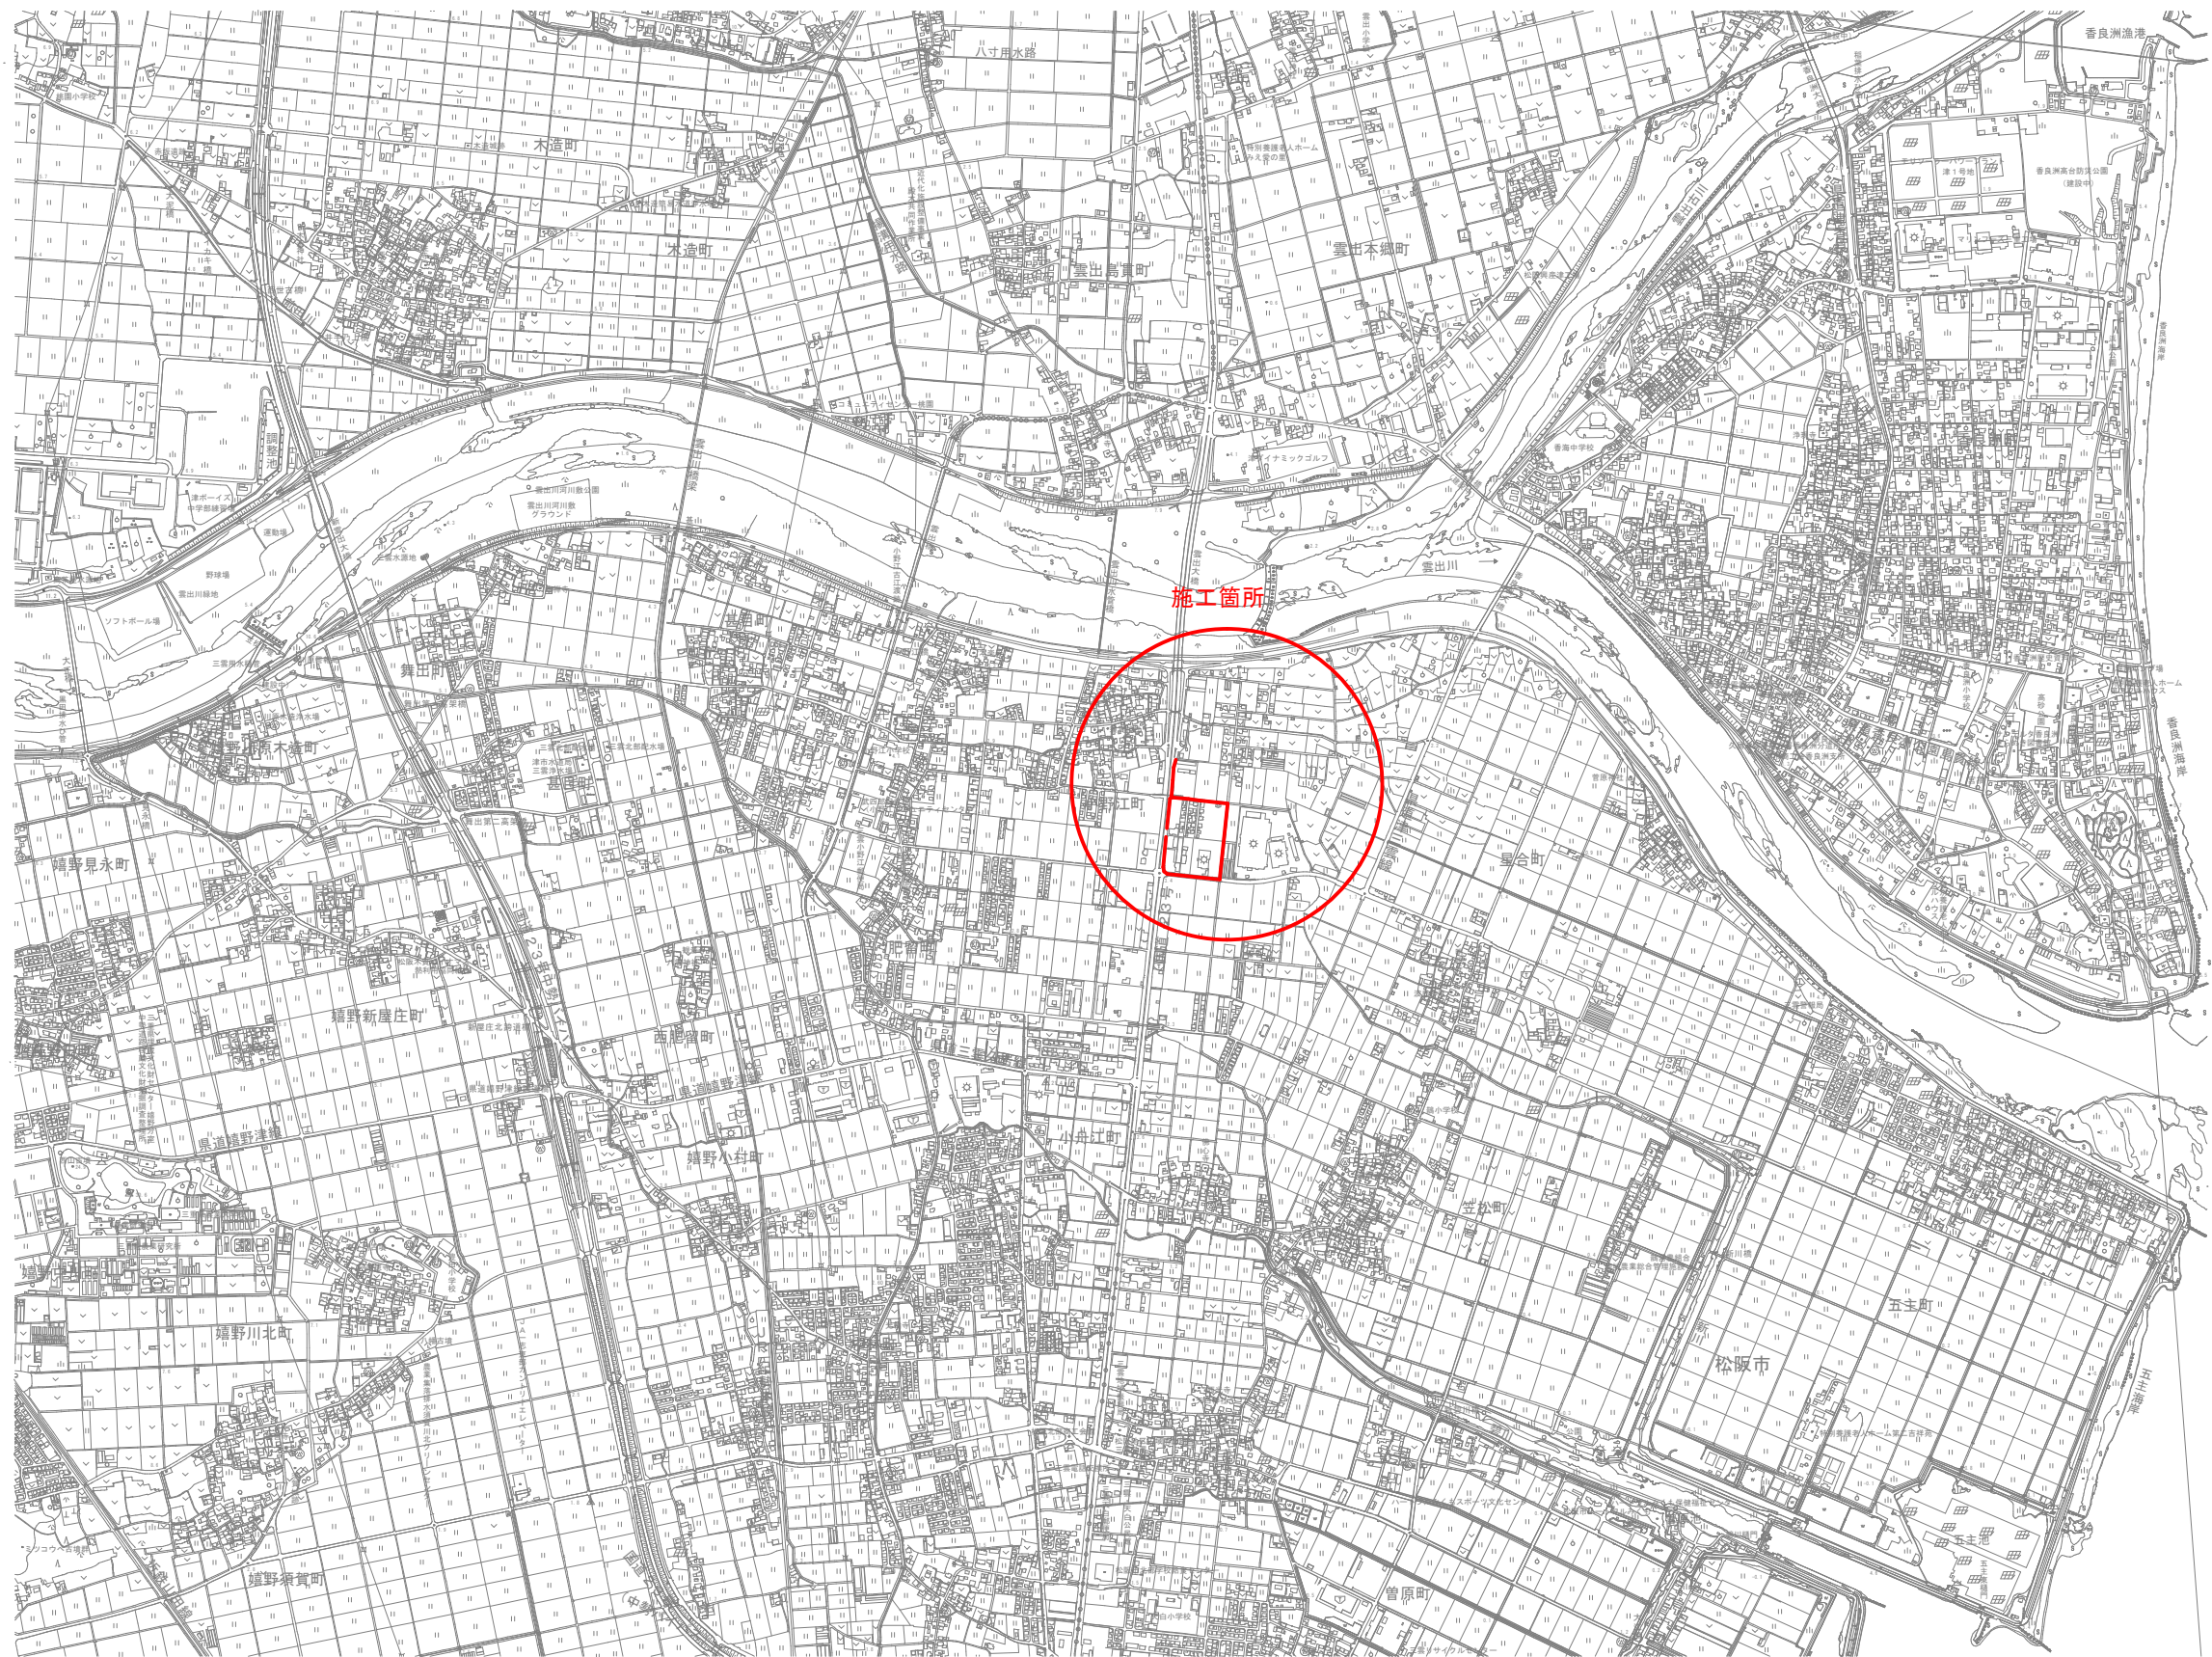


工 事 名	松阪市公共下水道事業 三雲第1・2処理分区 1-31号外汚水管取揃及F配水管布設替工事		
工事場所	松阪市 小野江町 地内		
名 称	位 置 図		
縮 尺	1:10,000	作成年月日	
工 種		作 成 者	
松 阪 市	図面番号	1	



工 事 名	松阪市公共下水道事業 三番第1-2処理区分 1-31号外汚水管渠及び配水管布設工事		
工事場所	松阪市 小野江町 地内		
名 称	区画割平面図		
縮 尺	1:1,500	作成年月日	
工 種		作 成 者	
松 阪 市		図面番号	2


汚水計画平面図(1/2) S=1:500

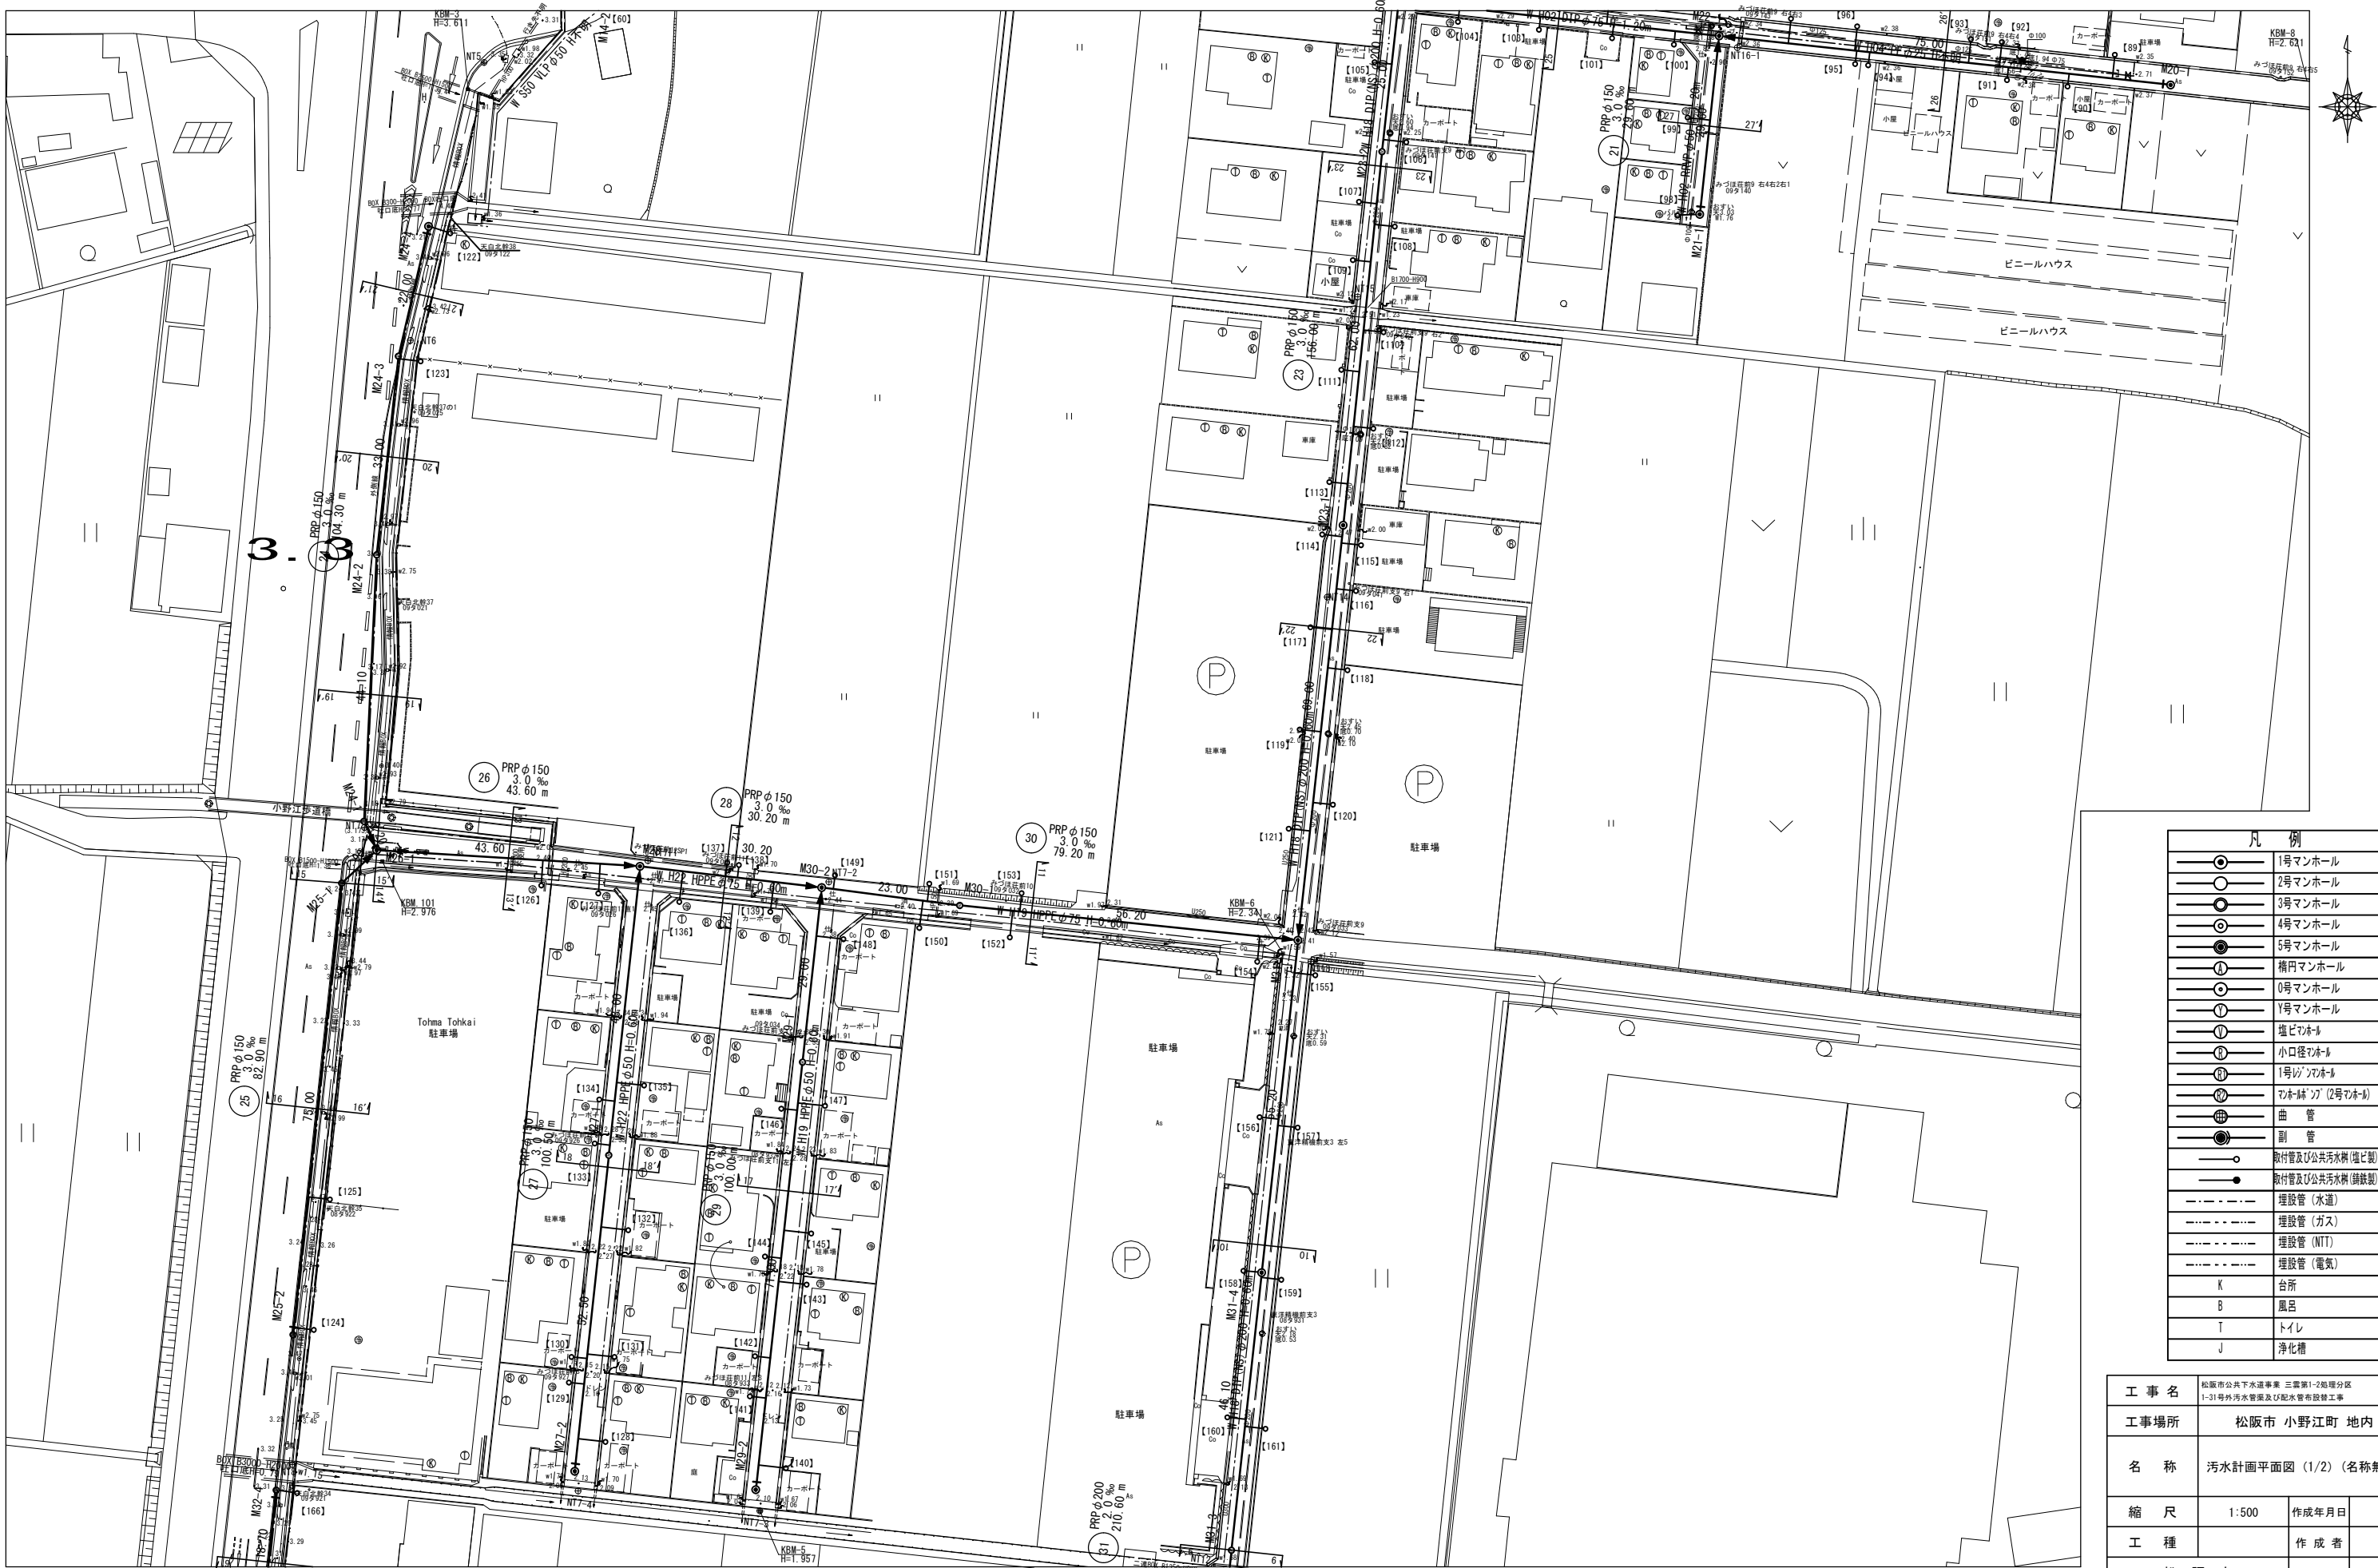

凡 例	
○	1号マンホール
○	2号マンホール
○	3号マンホール
○	4号マンホール
○	5号マンホール
○	横円マンホール
○	0号マンホール
○	7号マンホール
○	塩ビ管
○	小口径管
○	1号マンホール
○	マンホール (2号管)
○	曲 管
○	副 管
○	取付管及び公共汚水管 (塩ビ製)
○	取付管及び公共汚水管 (鉄製)
○	埋設管 (水道)
○	埋設管 (ガス)
○	埋設管 (NTT)
○	埋設管 (電気)
K	台所
B	風呂
T	トイレ
J	浄化槽

工 事 名	松阪市公共下水道事業 三雲第1-2地区分区分 1-31号外汚水管渠及び配水管敷設工事		
工事場所	松阪市 小野江町 地内		
名 称	汚水計画平面図 (1/2) (名称無し)		
縮 尺	1:500	作成年月日	
工 種		作 成 者	
松 阪 市	図面番号	3	

汚水計画平面図(2/2) S=1:500

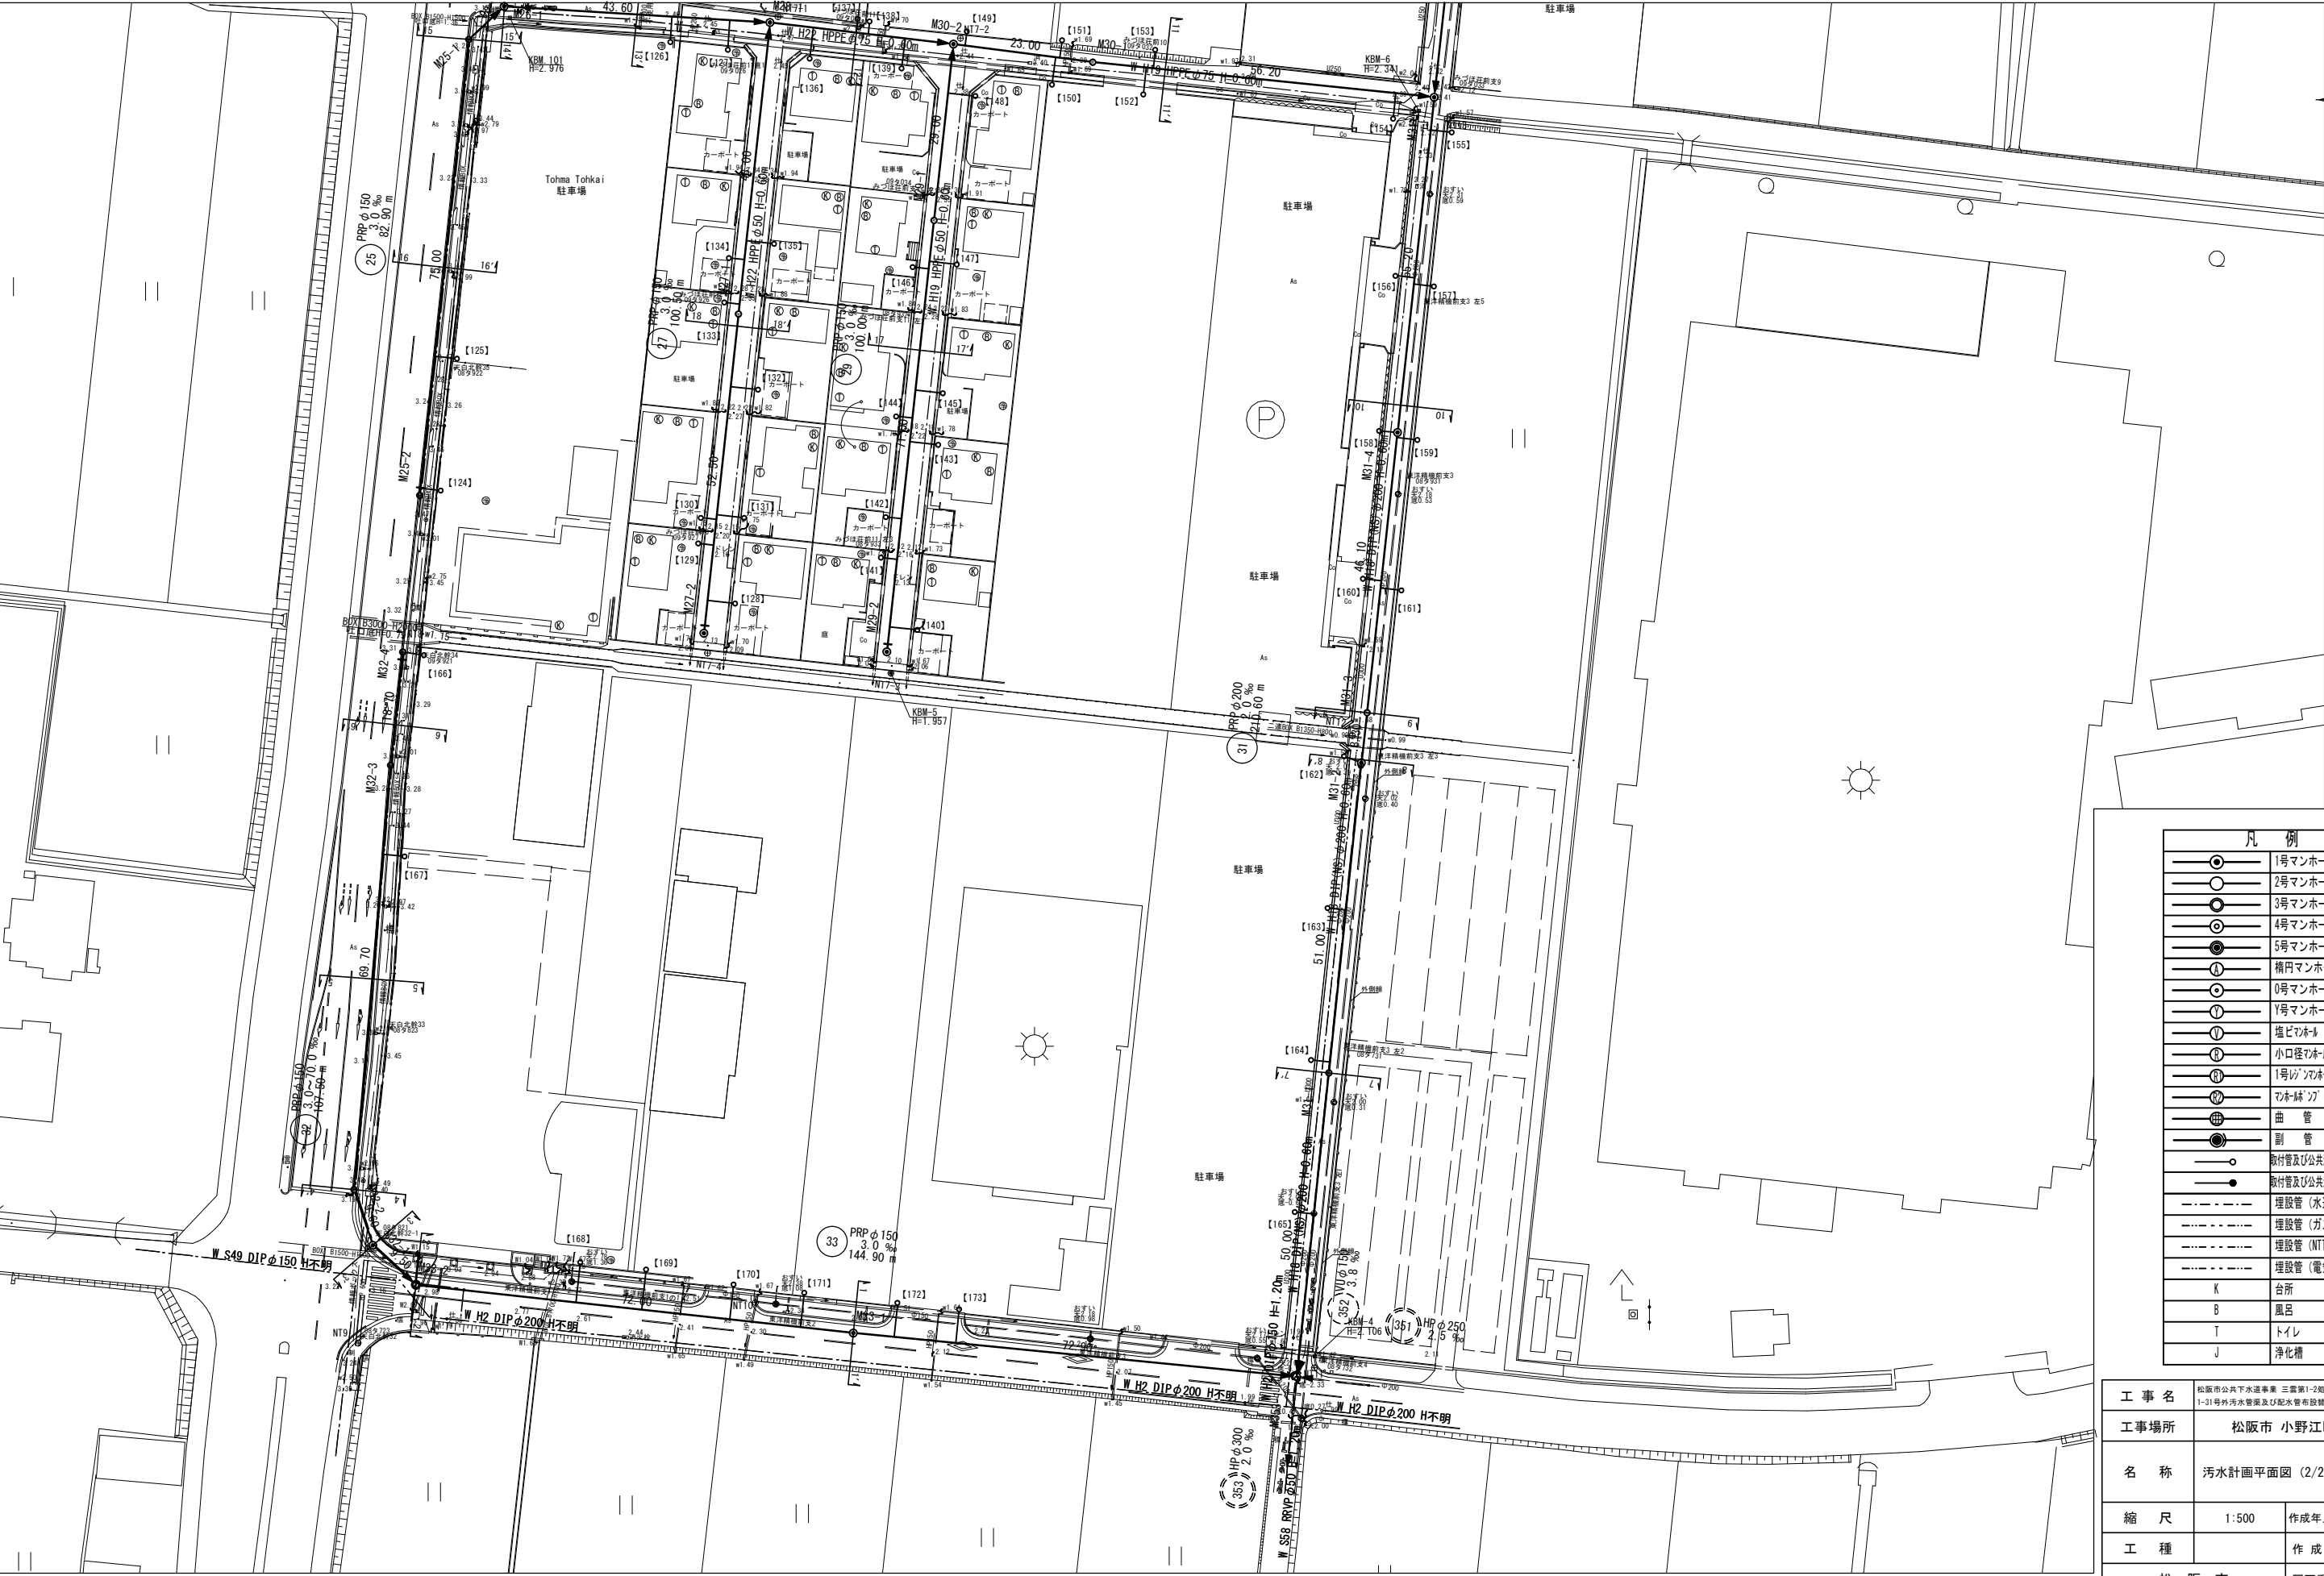


凡 例	
○	1号マンホール
○	2号マンホール
○	3号マンホール
○	4号マンホール
○	5号マンホール
○	構内マンホール
○	0号マンホール
○	1号マンホール
○	塩ビマンホール
○	小口径マンホール
○	1号マンホール
○	マンホール(2号マンホール)
○	曲 管
○	副 管
○	取付管及び公共汚水樹(塩ビ製)
○	取付管及び公共汚水樹(鉄製)
○	埋設管(水道)
○	埋設管(ガス)
○	埋設管(NTT)
○	埋設管(電気)
K	台所
B	風呂
T	トイレ
J	浄化槽

工 事 名	松阪市公共下水道事業 三雲第1-2処理分区 1-31号外汚水管渠及び配水管布設工事		
工事場所	松阪市 小野江町 地内		
名 称	汚水計画平面図(2/2)(名称無し)		
縮 尺	1:500	作成年月日	
工 種		作 成 者	
松 阪 市		図面番号	4

縦断面図(1/4)

縦/1:100
横/1:500

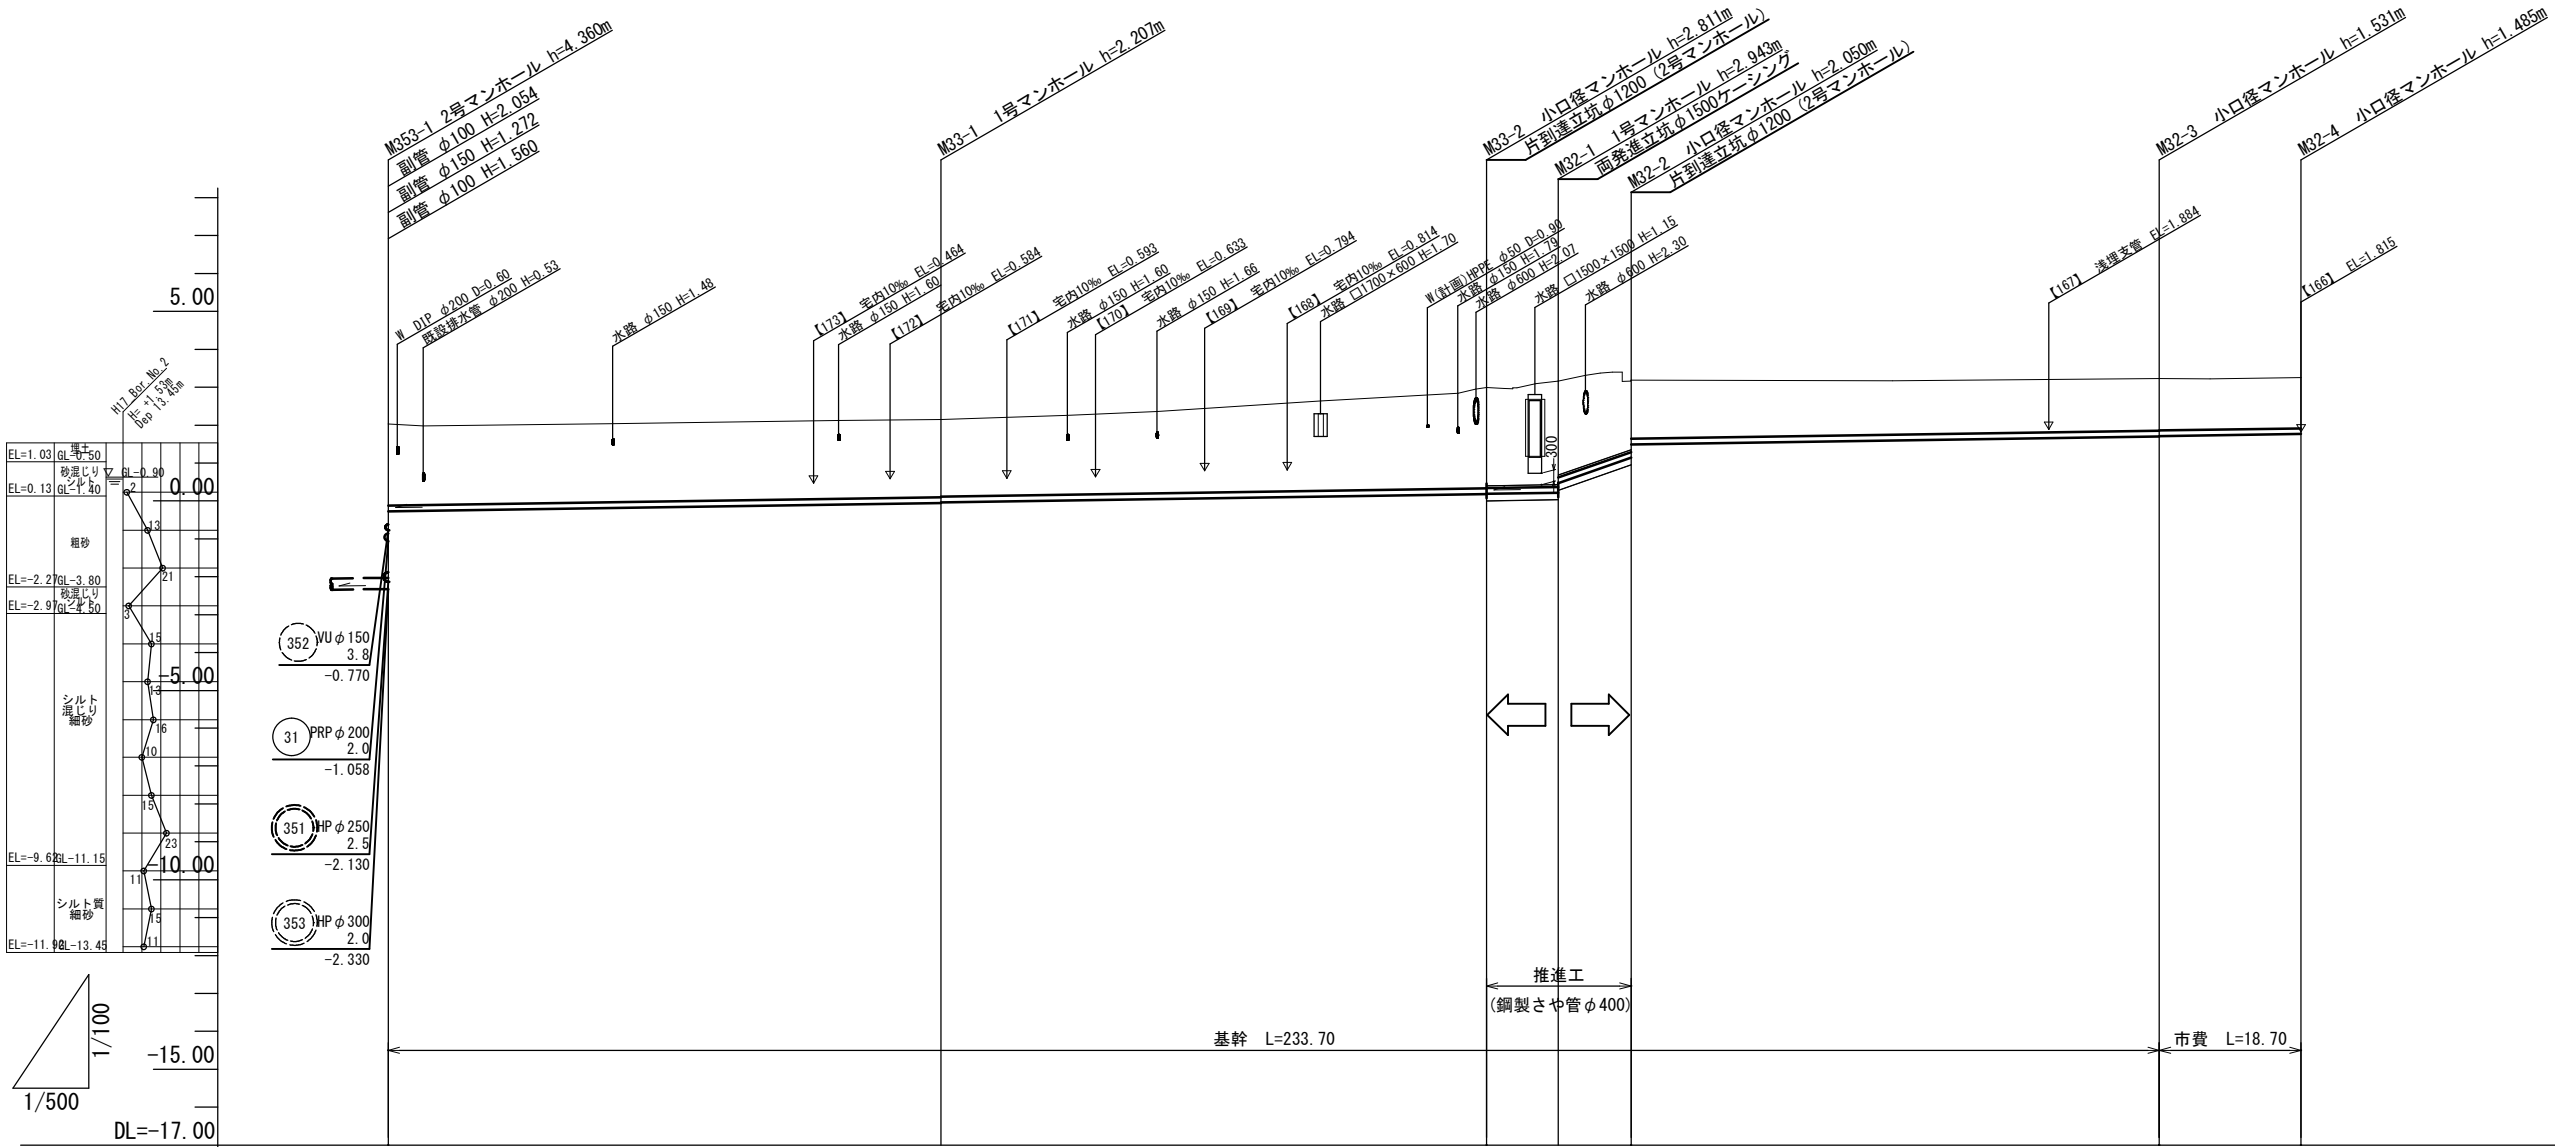


管 記 号	33				32				
管 径 (m)	PRP φ 150				VU φ 150	PRP φ 150			
勾 配 (%)	3.0				3.0	70.0	3.0		
人孔間距離 (m)	72.90		72.00		9.50	9.60	69.70		18.70
土被り (m)	2.15	2.05 2.03	2.65 2.64	2.79 2.53	1.89 1.54	1.37 1.36		1.33	
管底高 (m)	-0.276	-0.057 -0.037	0.179 0.189	0.217 0.468	1.140 1.490	1.699 1.709		1.765	
掘削深 (m)	2.41	2.31 2.29	2.92 2.91	3.05 2.80	2.16 1.81	1.64 1.63		1.59	
地盤高 (m)	2.03	2.15	2.99	3.16	3.19	3.23		3.25	
追加距離 (m)	0.00	72.90	144.90	154.40	164.00	233.70		252.40	
単距離 (m)	0.00	72.90	72.00	9.50	9.60	69.70		18.70	
測 点	M353-1	M33-1	M33-2	M32-1	M32-2	M32-3		M32-4	

管 番 号 表			
32	33		

工 事 名	松阪市公共下水道事業 三雲第1-2処理分区 1-31号外汚水管渠調査及び配水管布設替工事		
工事場所	松阪市 小野江町 地内		
名 称	縦断面図 (1/4)		
縮 尺	V=1:100 H=1:500	作成年月日	
工 種		作 成 者	
松 阪 市		図面番号	5

縦断面図 (2/4)

縦/1:100
横/1:500

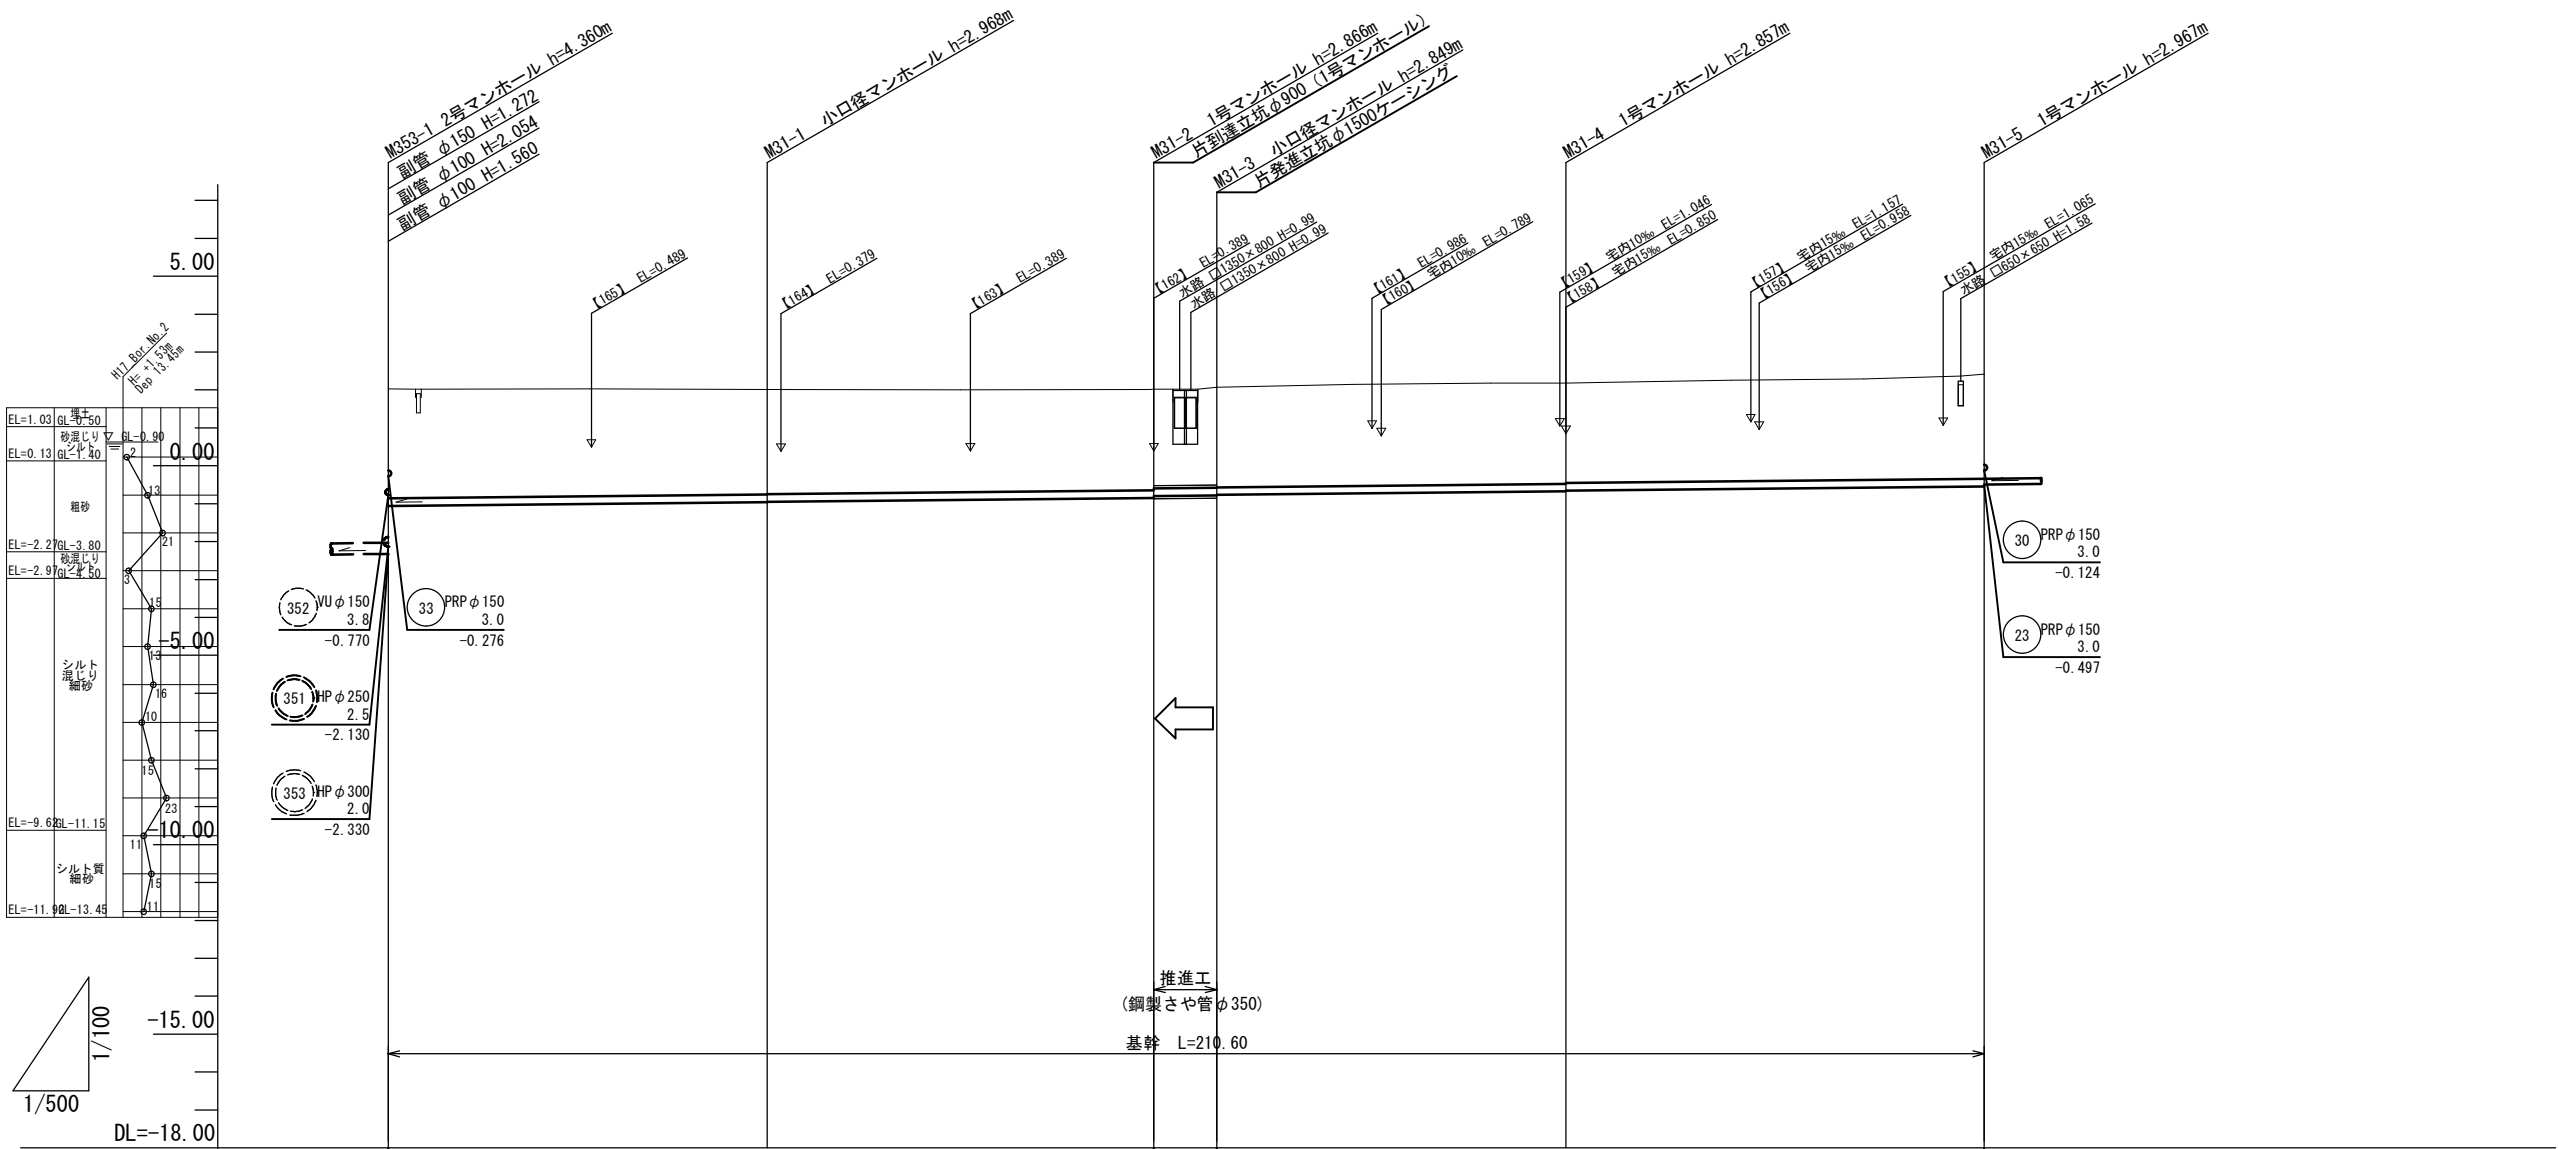


管 記 号	31				
管 径 (m)	PRP φ 200		VU φ 200	PRP φ 200	
勾 配 (‰)	2.0		2.0	2.0	
人孔間距離 (m)	50.00	51.00	8.30	46.10	55.20
土被り (m)	2.88	2.76 2.75	2.66 2.61 2.64 2.63	2.65 2.63	2.76
管底高 (m)	-1.058	-0.958 -0.948	-0.846 -0.796 -0.779 -0.769	-0.677 -0.657	-0.547
掘削深 (m)	3.20	3.08 3.07	2.97 2.92 2.96 2.95	2.97 2.95	3.08
地盤高 (m)	2.03	2.01	2.02 2.07	2.18	2.42
追加距離 (m)	0.00	50.00	101.00 109.30	155.40	210.60
単距離 (m)	0.00	50.00	51.00 8.30	46.10	55.20
測 点	M353-1	M31-1	M31-2 M31-3	M31-4	M31-5

管 番 号 表				
31				

工 事 名	松阪市公共下水道事業 三雲第1-2処理分区 1-31号外汚水管渠及び配水管布設工事		
工事場所	松阪市 小野江町 地内		
名 称	縦断面図 (2/4)		
縮 尺	V=1:100 H=1:500	作成年月日	
工 種		作 成 者	
松 阪 市	図面番号	6	

縦断面図 (3/4)

縦/1:100
横/1:500

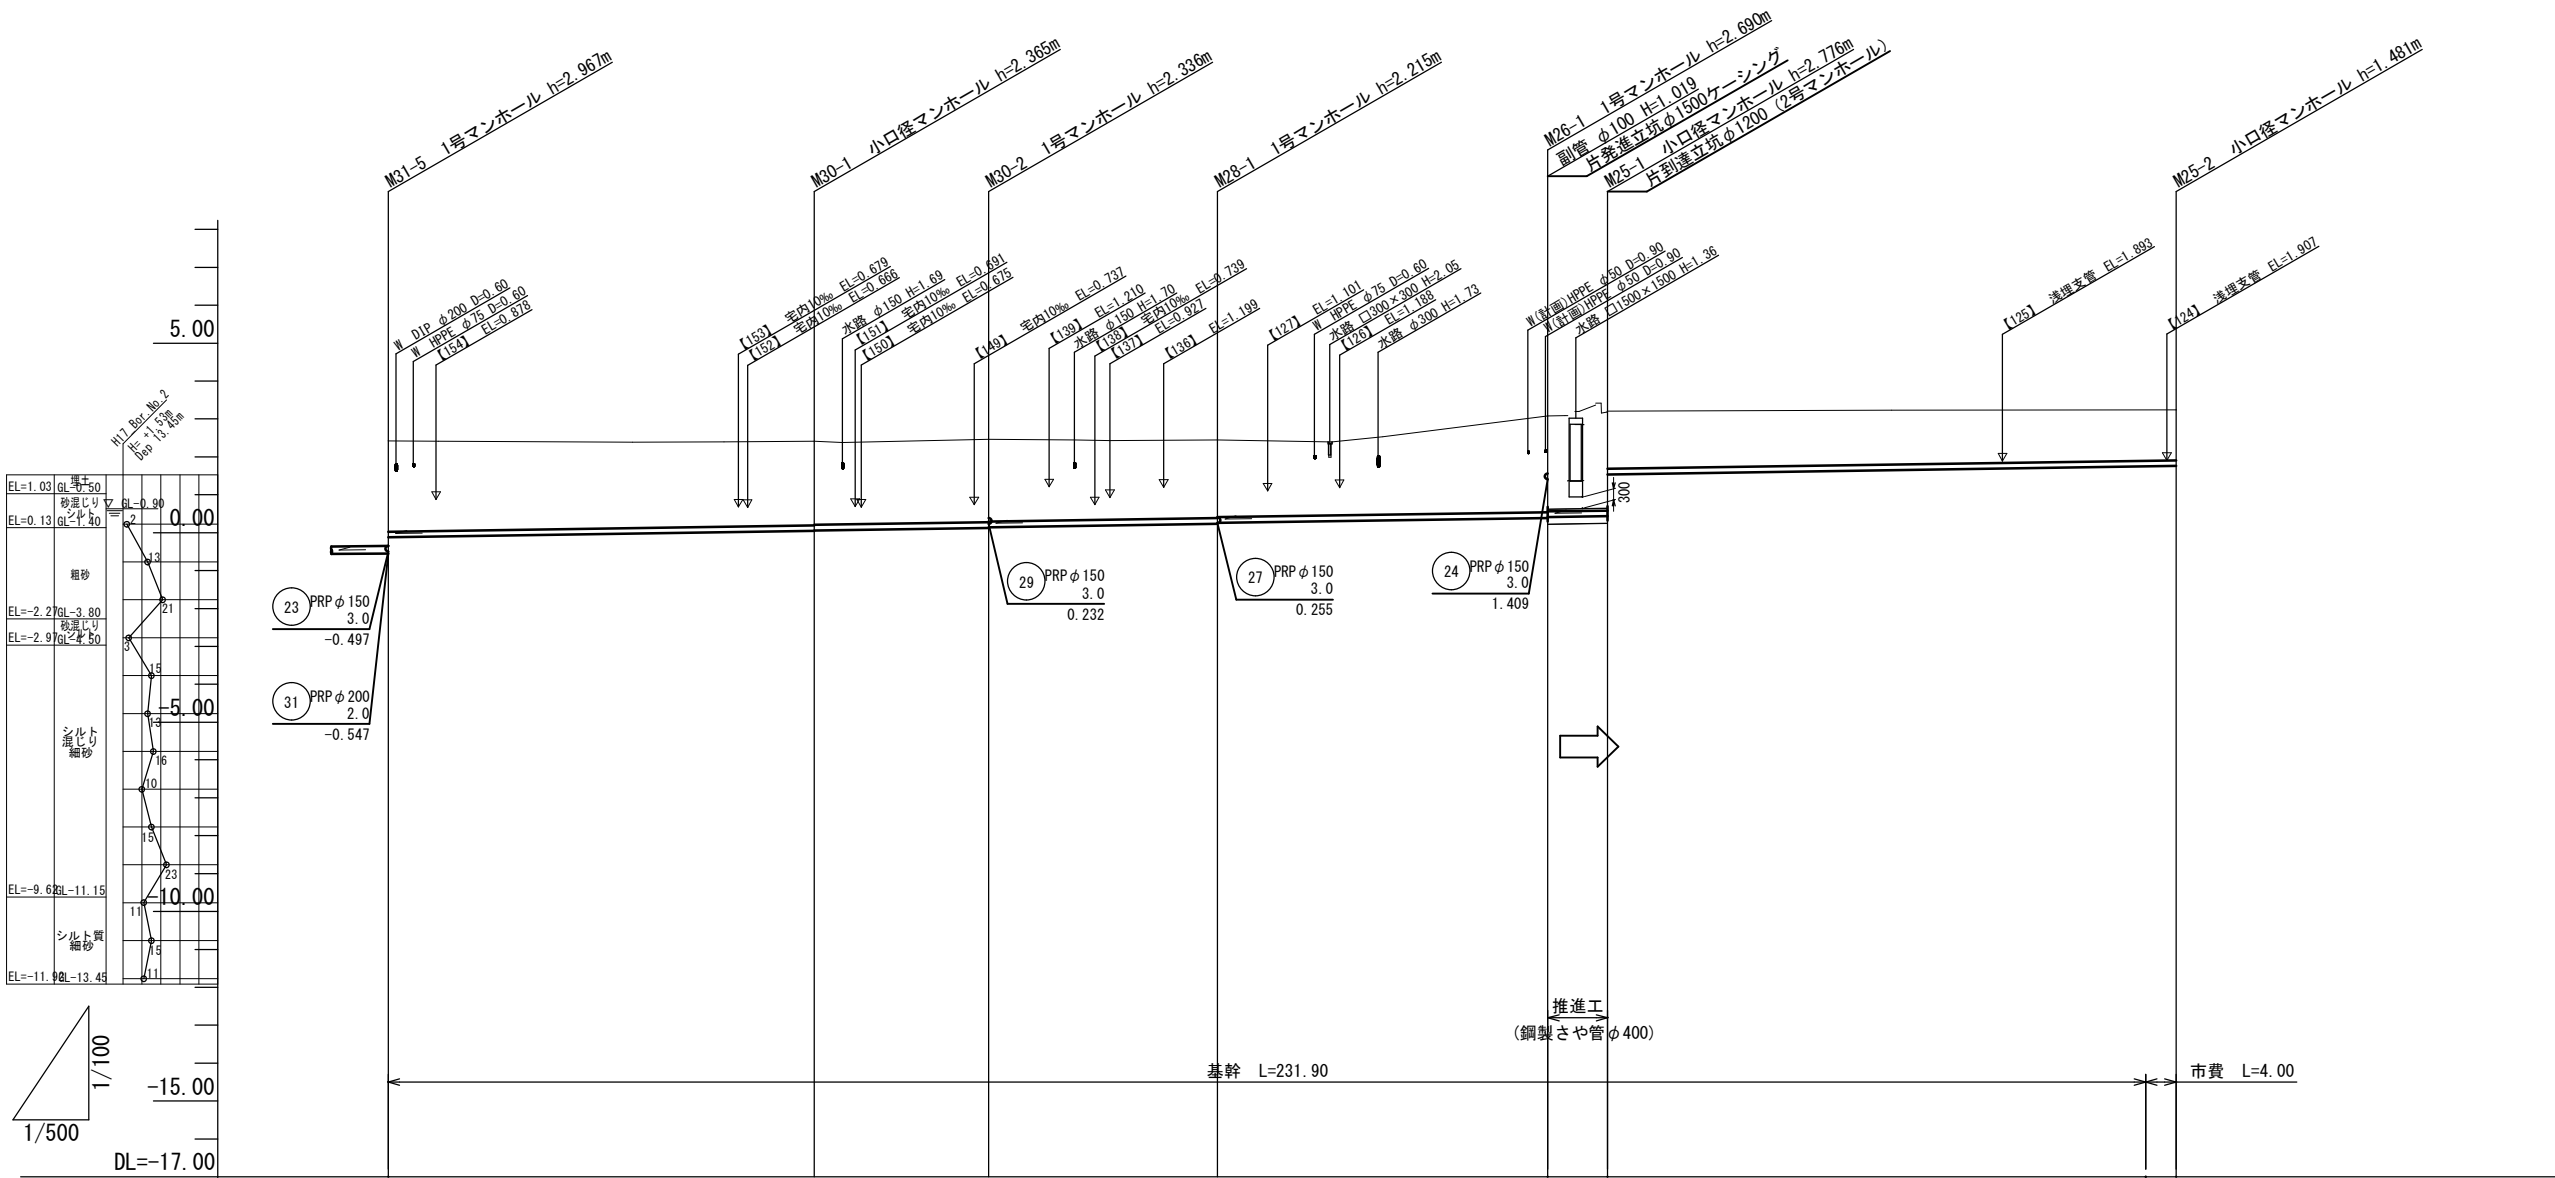


管 記 号		30		28		26		25	
管 径 (m)		PRP φ 150					VU φ 150	PRP φ 150	
勾 配 (‰)		3.0					3.0	3.0	
人孔間距離 (m)		56.20	23.00	30.20	43.60	7.90	75.00		
土被り (m)	2.39	2.21 2.20	2.18 2.16	2.06 2.03	2.53 2.51	2.62 1.52	1.34 1.32		
管底高 (m)	-0.124	0.045 0.055	0.124 0.144	0.235 0.259	0.390 0.410	0.434 1.534	1.747 1.759		
掘削深 (m)	2.65	2.47 2.46	2.44 2.42	2.32 2.30	2.80 2.78	2.88 1.78	1.60 1.59		
地盤高 (m)	2.42	2.41	2.46	2.45	3.08	3.21	3.24	3.24	
追加距離 (m)	0.00	56.20	79.20	109.40	153.00	160.90	231.90	235.90	
単距離 (m)	0.00	56.20	23.00	30.20	43.60	7.90	71.00	4.00	
測 点	M31-5	M30-1	M30-2	M28-1	M26-1	M25-1	M25-2		

管 番 号 表			
25	26	28	30

工 事 名	松阪市公共下水道事業 三雲第1-2処理分区 1-31号外汚水管渠及び配水管布設工事		
工事場所	松阪市 小野江町 地内		
名 称	縦断面図 (3/4)		
縮 尺	V=1:100 H=1:500	作成年月日	
工 種		作 成 者	
松 阪 市		図面番号	7

縦断面図 (4/4)

縦/1:100
横/1:500








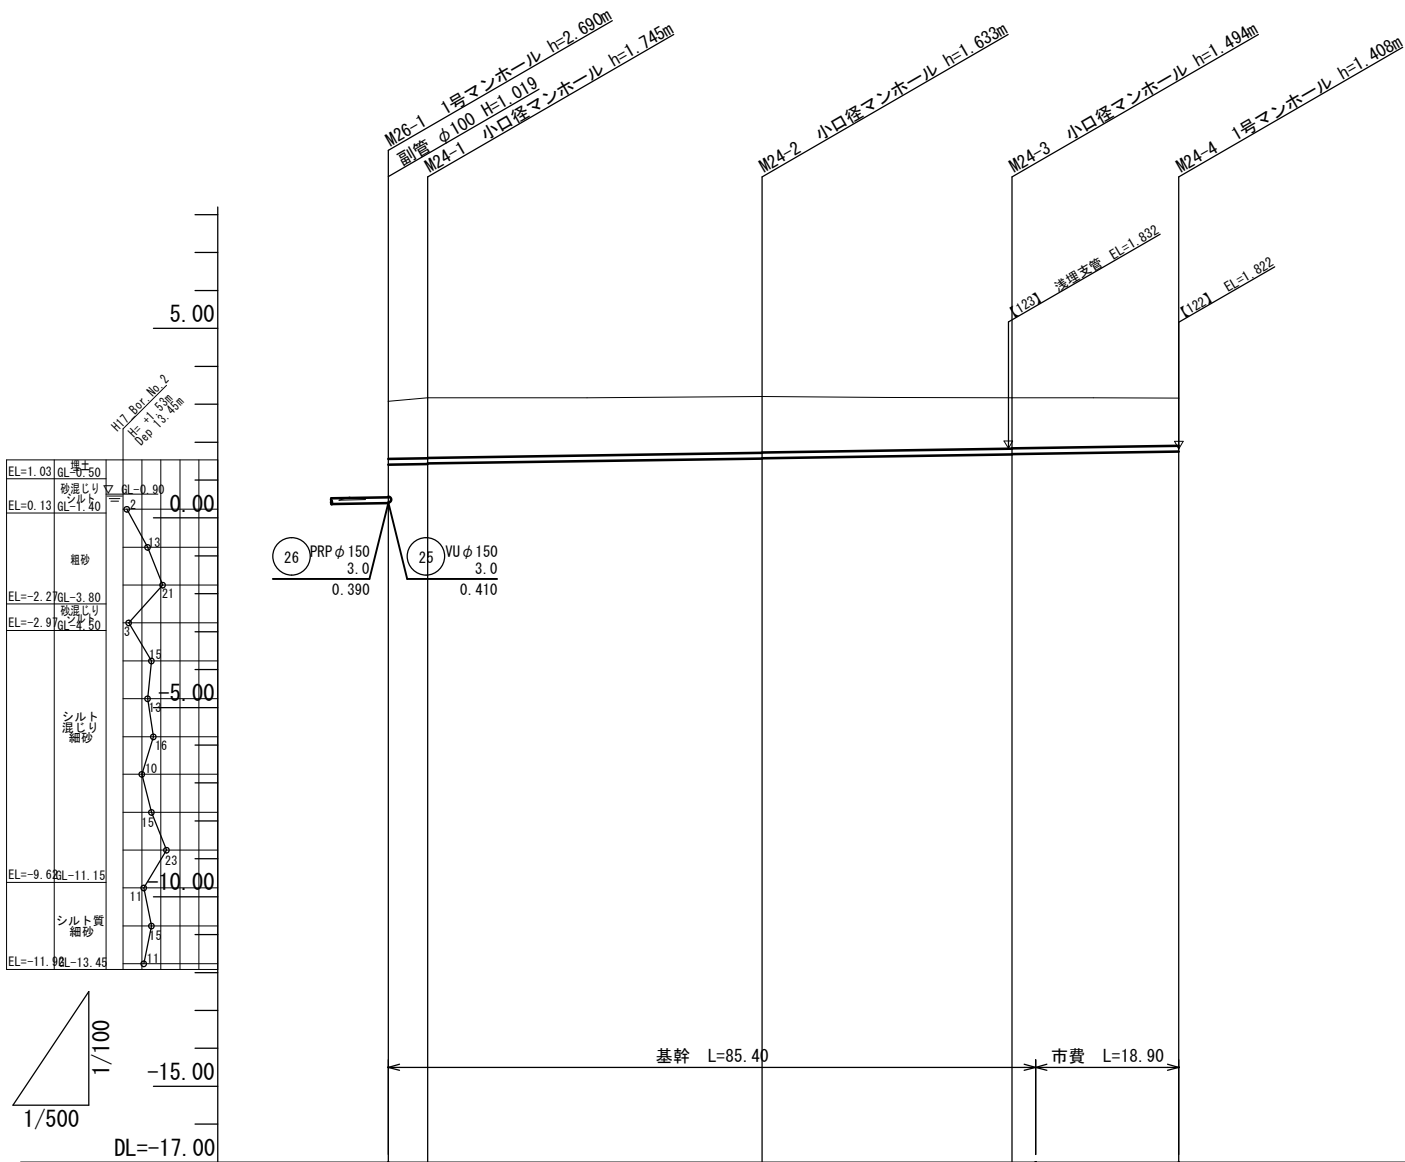


管 記 号	24			
管 径 (m)	PRP φ 150			
勾 配 (%)	3.0			
人孔間距離 (m)	5.20	44.10	33.00	22.00
土被り (m)	1.51 1.59 1.58	1.48 1.47	1.34 1.33 1.32	1.25
管底高 (m)	1.409 1.425 1.435	1.567 1.577	1.676 1.686 1.695	1.752
掘削深 (m)	1.78 1.85 1.84	1.74 1.73	1.60 1.59 1.58	1.52
地盤高 (m)	3.08 3.17	3.20	3.17 3.17	3.16
追加距離 (m)	0.00 5.20	49.30	82.30 85.40	104.30
単距離 (m)	0.00 5.20	44.10	33.00 3.10	18.90
測 点	M26-1 M24-1	M24-2	M24-3 M24-3 +3.10	M24-4

管 番 号 表			
24			

工 事 名	松阪市公共下水道事業 三雲第1-2処理分区 1-31号外汚水管渠及び配水管布設工事		
工事場所	松阪市 小野江町 地内		
名 称	縦断面図 (4/4)		
縮 尺	V=1:100 H=1:500	作成年月日	
工 種		作 成 者	
松 阪 市	図面番号	8	

横断面図 (1/3) S=1:100

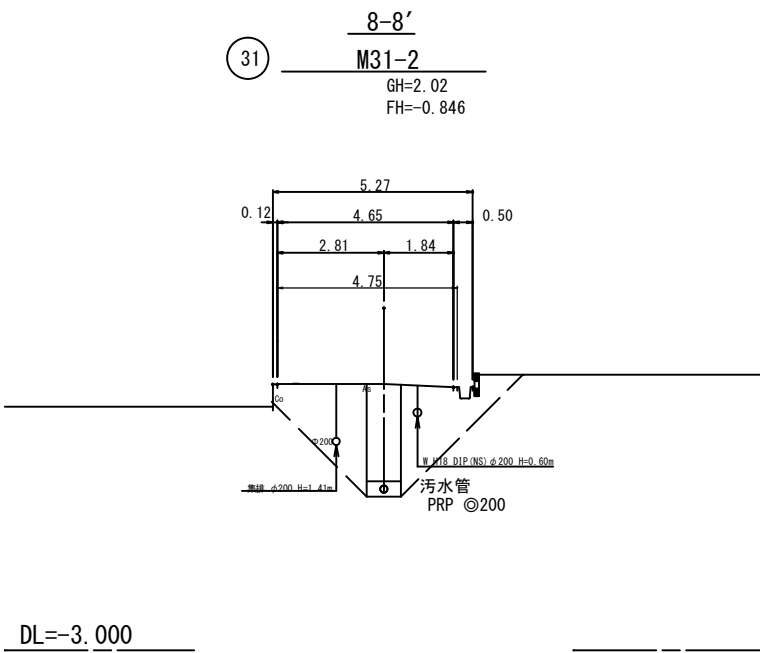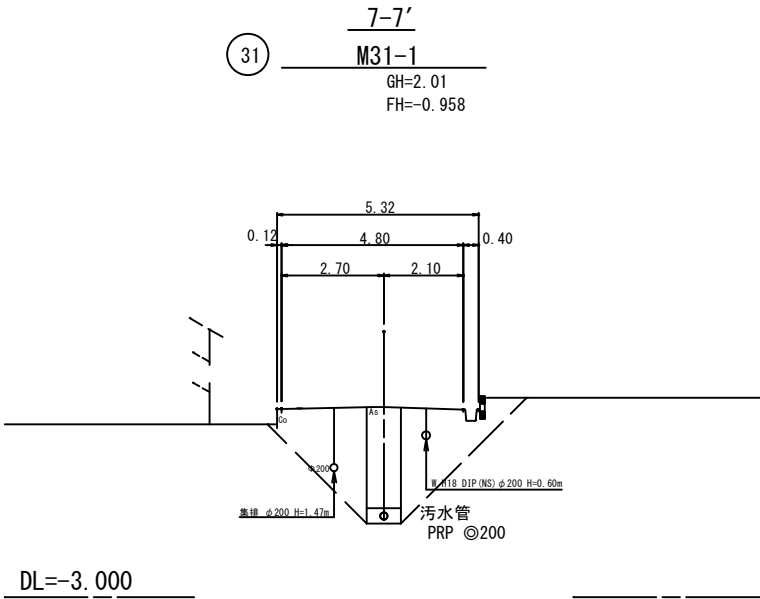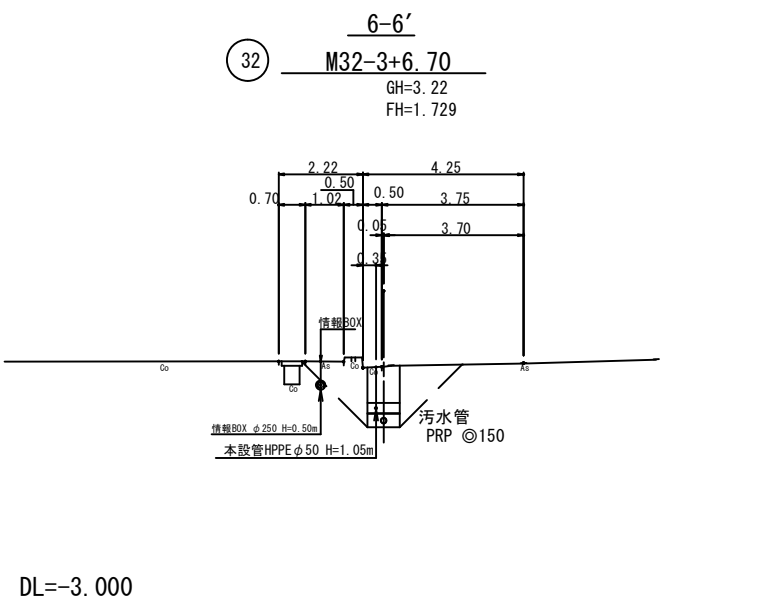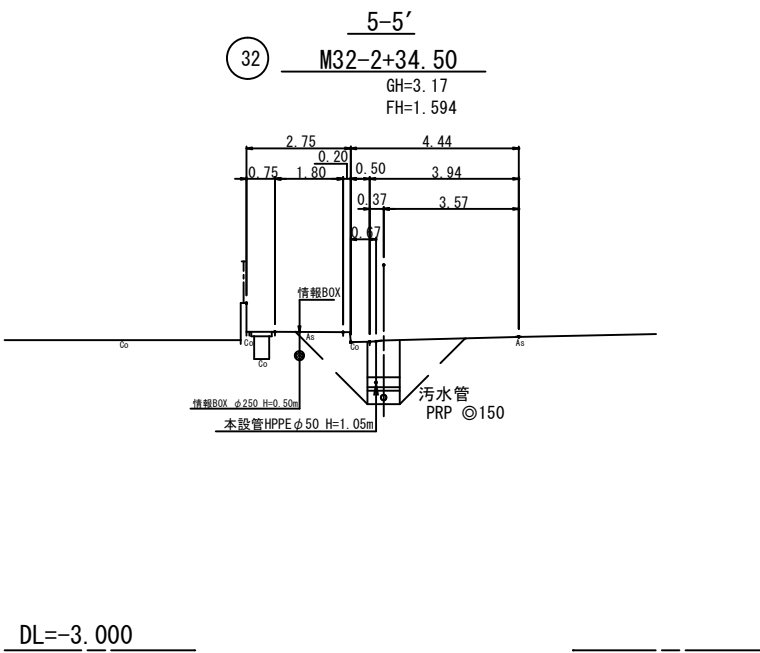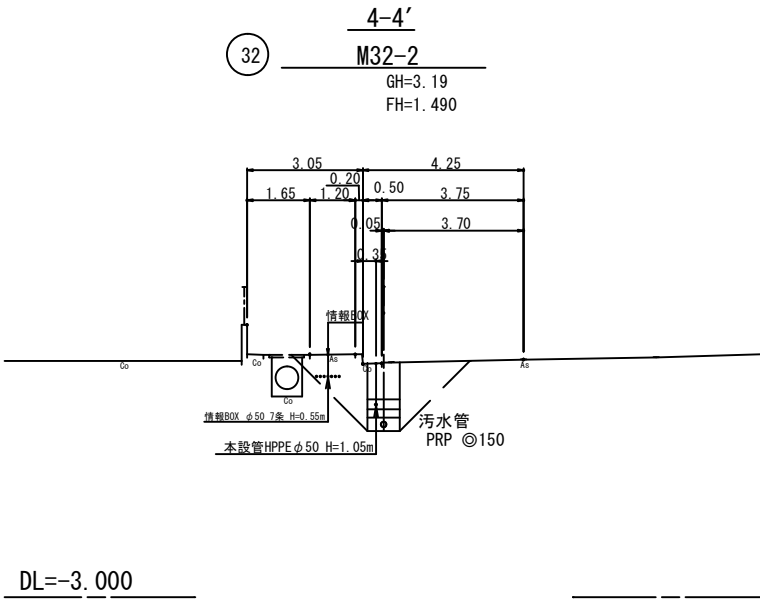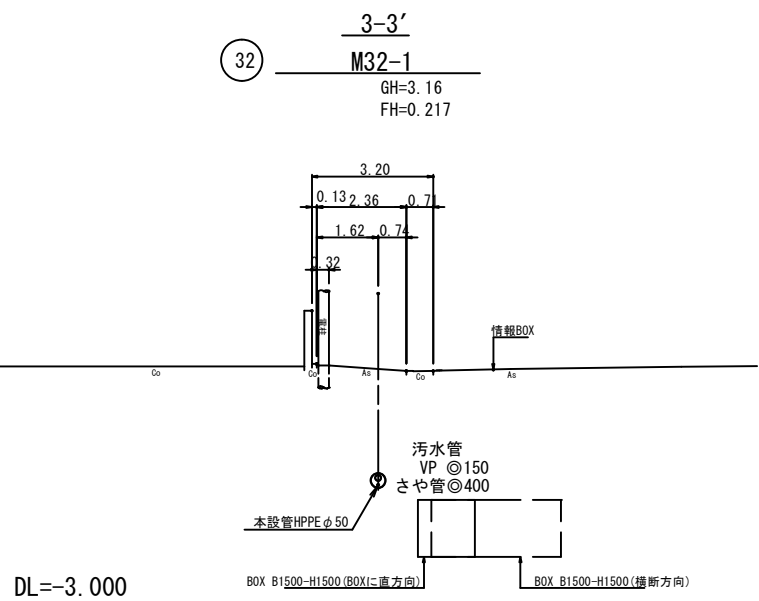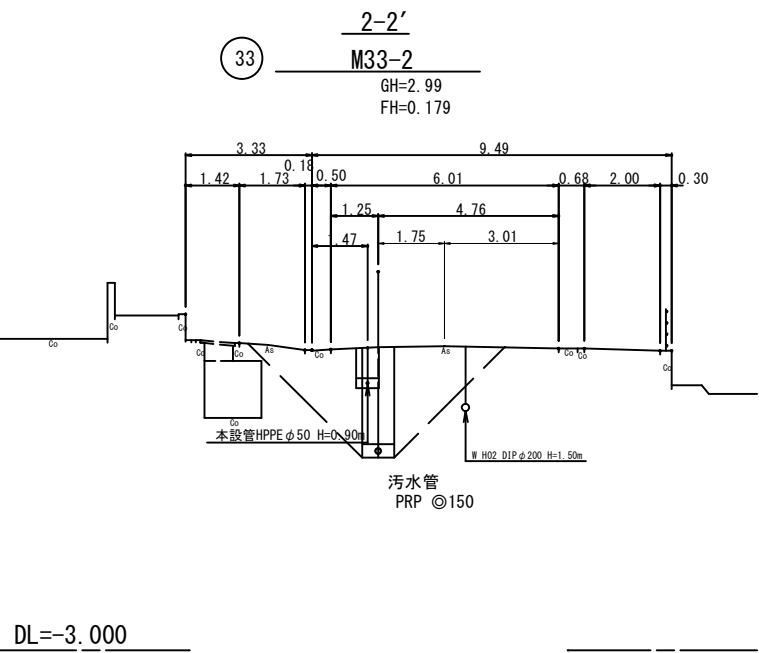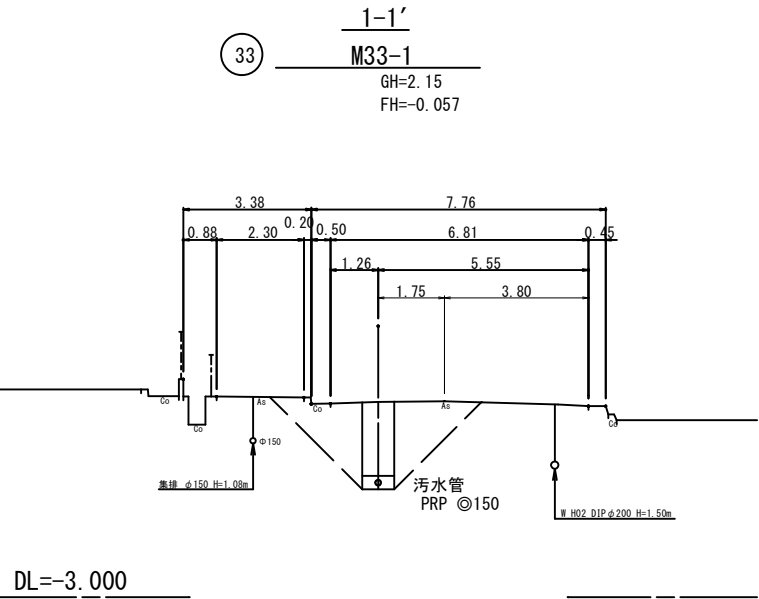


管 番 号 表			
33	32	31	

工 事 名	松阪市公共下水道事業 三雲第1-2処理分區 1-31号外汚水管渠及び配水管布設替工事		
工事場所	松阪市 小野江町 地内		
名 称	横断面図 (1/3)		
縮 尺	1:100	作成年月日	
工 種		作 成 者	
松 阪 市	図面番号	9	


横断面図 (2/3) S=1:100

31 9-9'
M31-3
GH=2.07
FH=-0.779

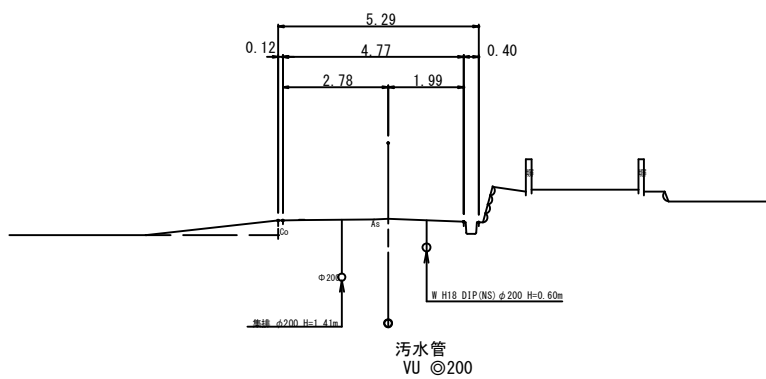


DL=-3.000

28 12-12'
M30-2+16.00
GH=2.43
FH=0.192

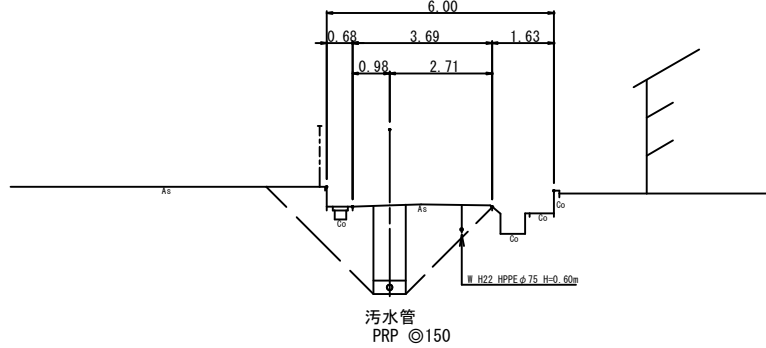


DL=-3.000

25 15-15'
M25-1
GH=3.21
FH=0.434

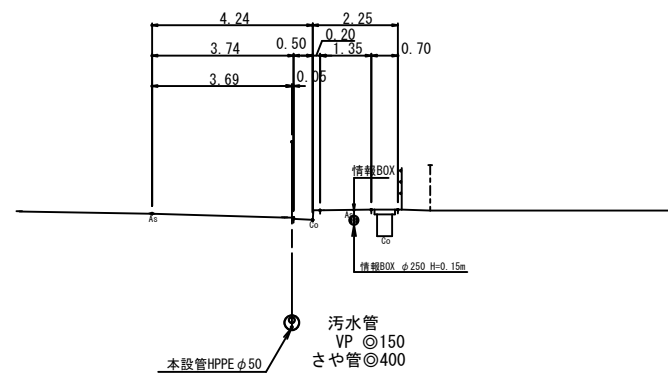


DL=-3.000

31 10-10'
M31-4+4.50
GH=2.20
FH=-0.648

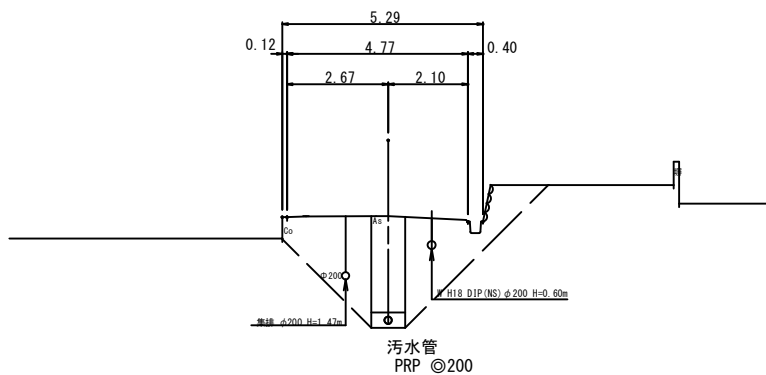


DL=-3.000

26 13-13'
M28-1+21.80
GH=2.53
FH=0.325

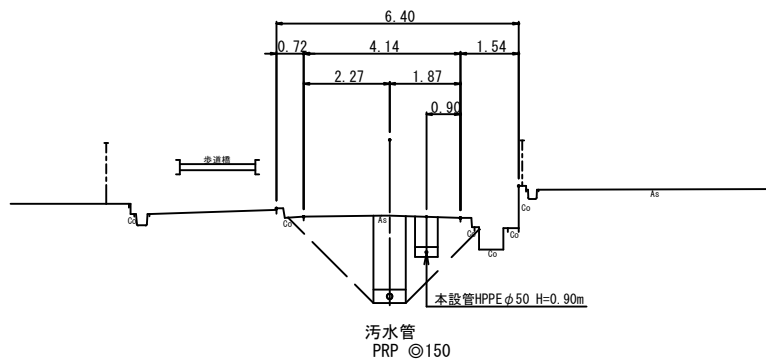


DL=-3.000

25 16-16'
M25-1+37.50
GH=3.23
FH=1.641

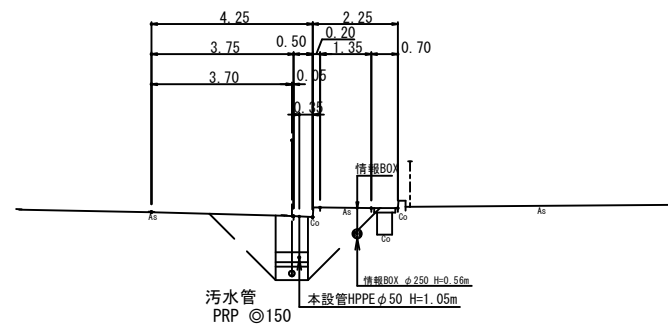


DL=-3.000

30 11-11'
M31-5+44.30
GH=2.40
FH=0.009

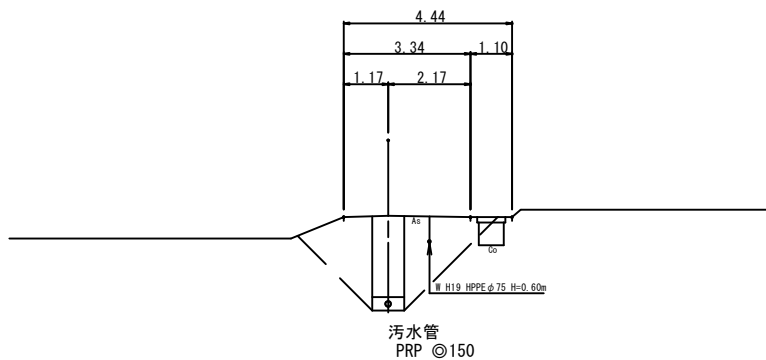

DL=-3.000

26 14-14'
M26-1
GH=3.08
FH=0.390

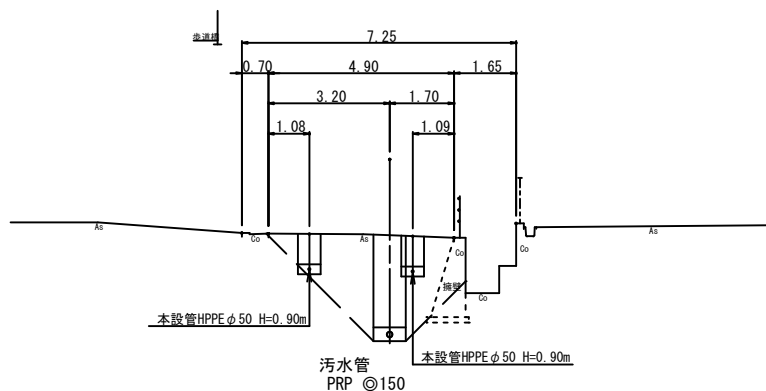


DL=-3.000

管 番 号 表			
31			

工 事 名	松阪市公共下水道事業 三雲第1-2処理分区 1-31号外汚水管渠及び配水管布設替工事		
工事場所	松阪市 小野江町 地内		
名 称	横断面図 (2/3)		
縮 尺	1:100	作成年月日	
工 種		作 成 者	
松 阪 市	図面番号	10	


横断面図 (3/3) S=1:100

17-17'
M29-1+21.40
GH=2.24
FH=0.393

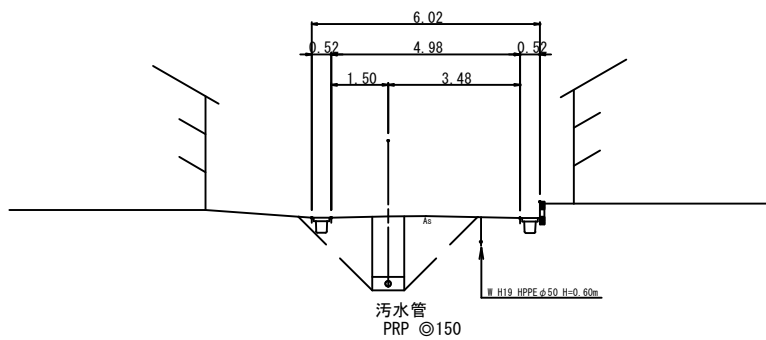


DL=-3.000

20-20'
M24-2+16.30
GH=3.18
FH=1.626

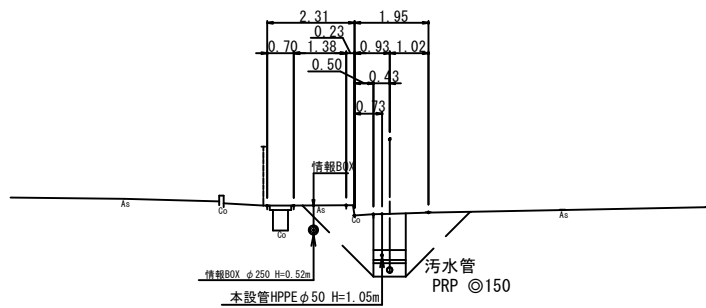


DL=-3.000

18-18'
M27-1+2.00
GH=2.30
FH=0.415

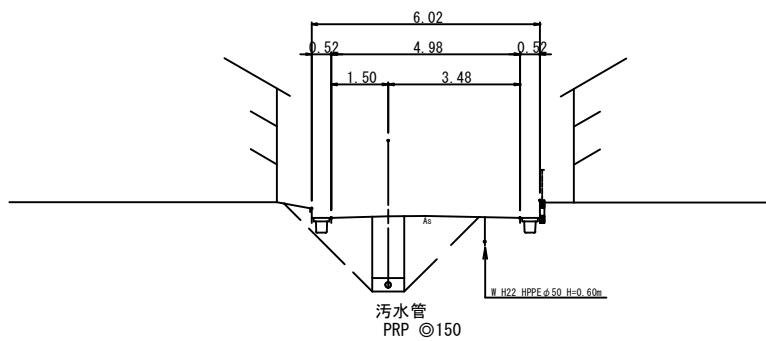


DL=-3.000

21-21'
M24-3+10.40
GH=3.17
FH=1.737

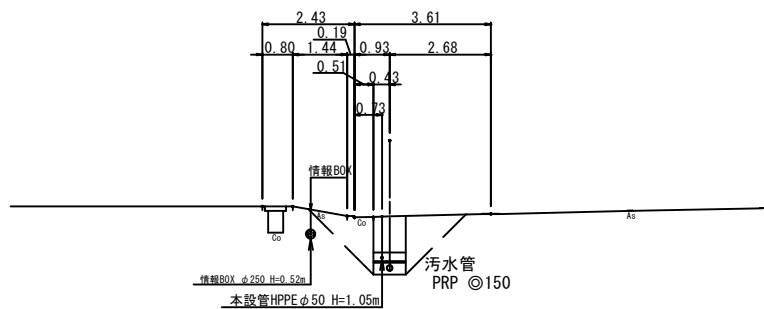

DL=-3.000

19-19'
M24-1+21.00
GH=3.17
FH=1.498

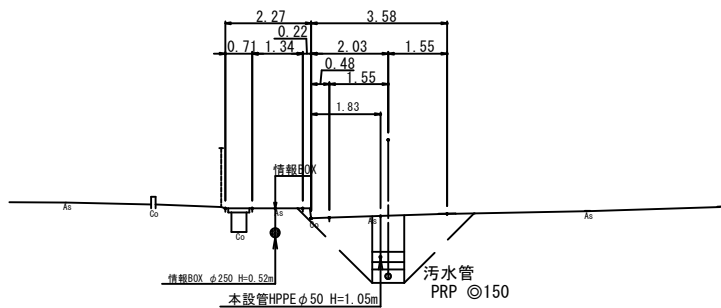


DL=-3.000

管 番 号 表				
25	26	28	30	


工 事 名	松阪市公共下水道事業 三書第1-2号理分区 1-31号外污水管渠及び配水管布設替工事			
工事場所	松阪市 小野江町 地内			
名 称	横断面図 (3/3)			
縮 尺	1:100	作成年月日		
工 種		作 成 者		
松 阪 市	図面番号	11		

平面図 S=1:50


32路線 推進工 S=1:50

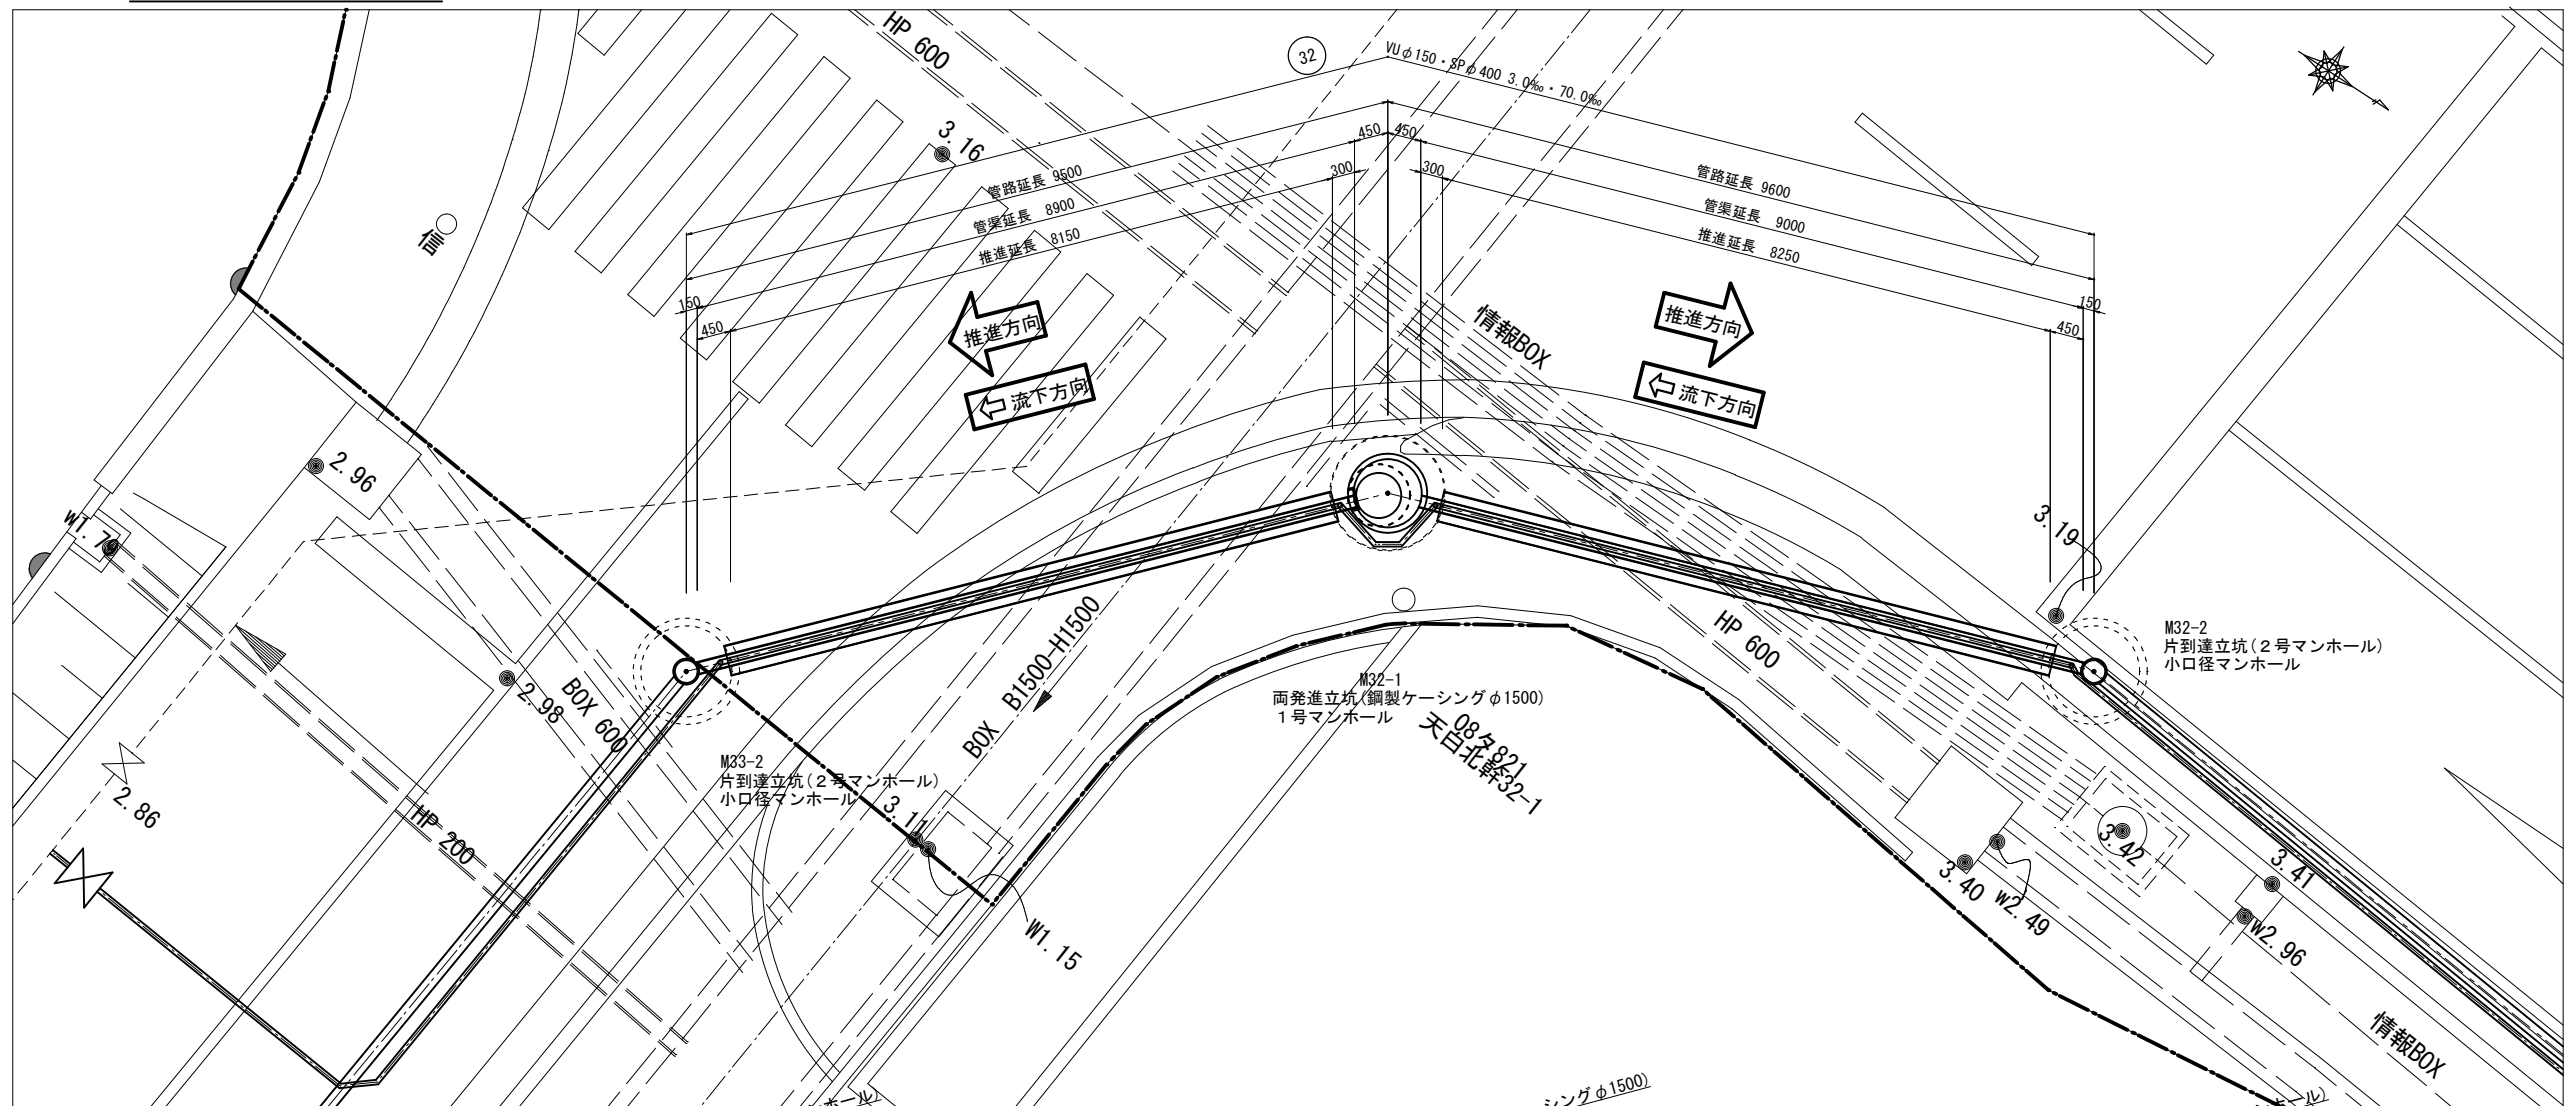

縦断面図 S=1:50

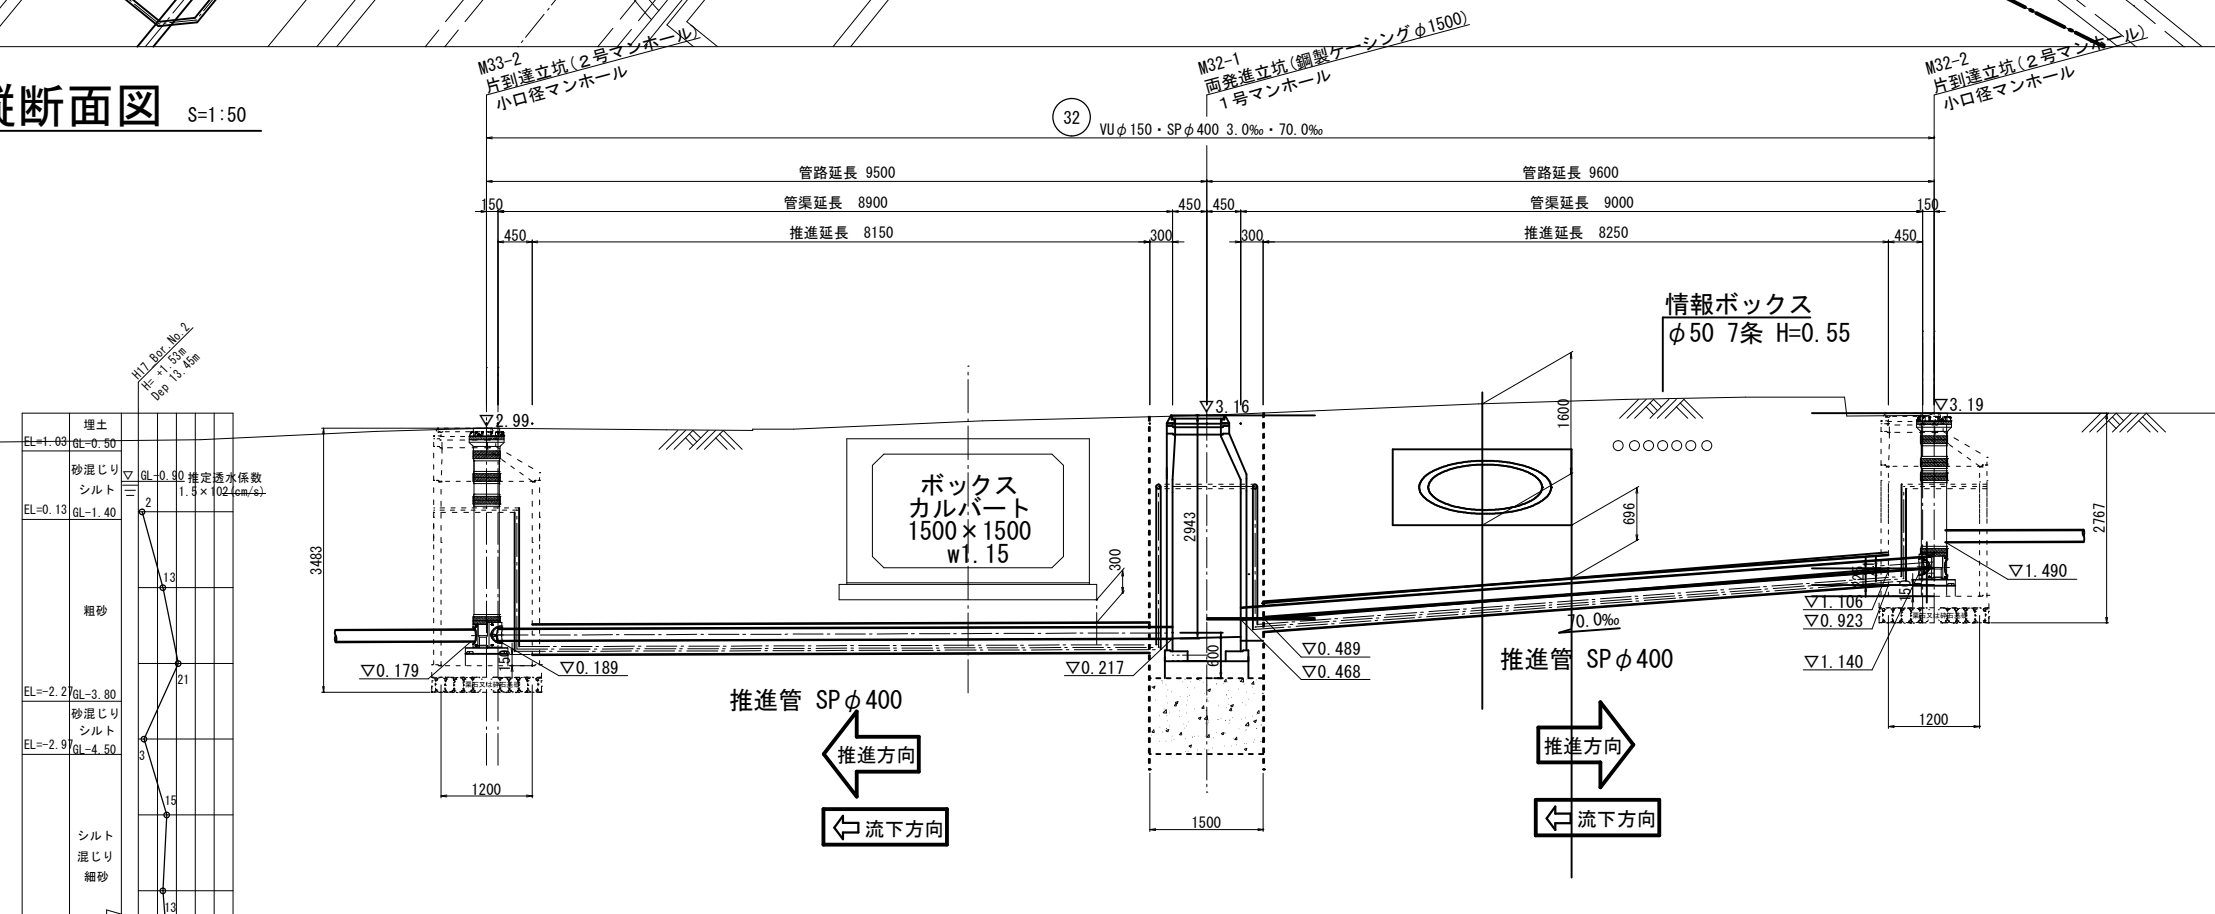

推進管断面図 (参考) S=1:5

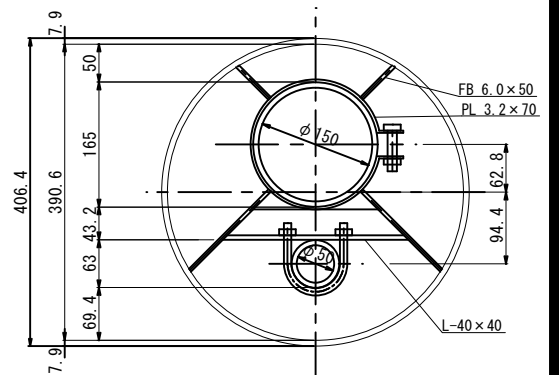


管 番 号 表			
32			


工 事 名	松阪市公共下水道事業 三雲第1-2処理分区分 1-31号外汚水管渠及び配水管布設工事		
工事場所	松阪市 小野江町 地内		
名 称	32路線 推進工		
縮 尺	図示	作成年月日	
工 種		作 成 者	
松 阪 市	図面番号	12	

平面図 S=1:50


25路線 推進工 S=1:50

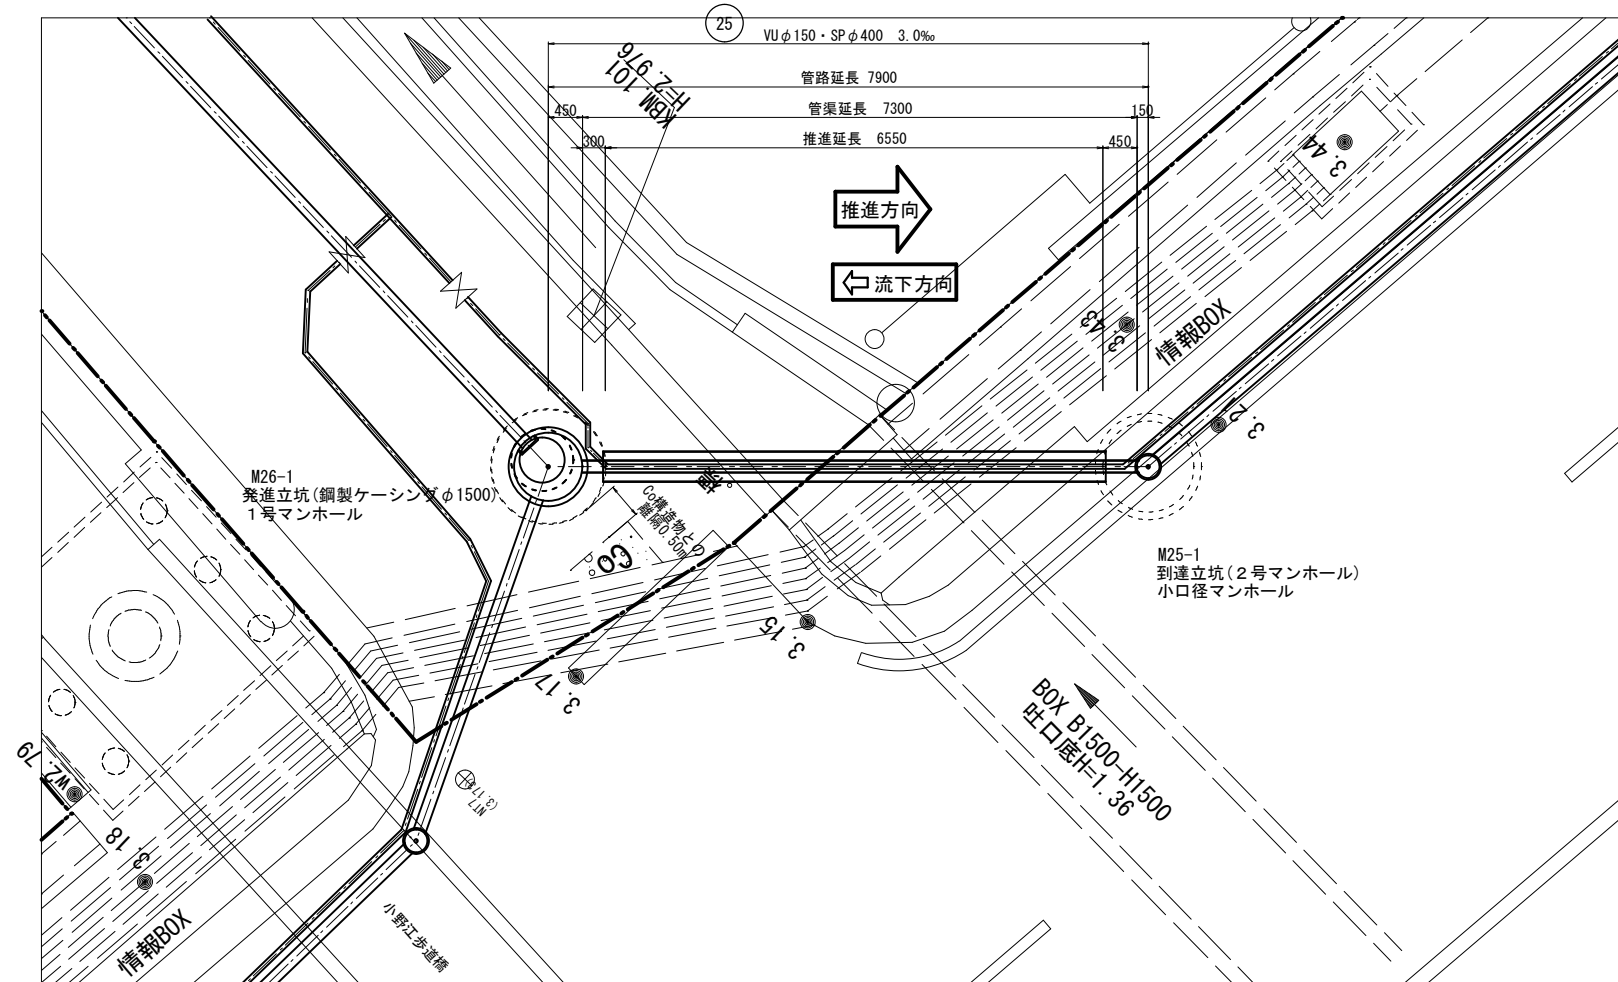

縦断面図 S=1:50

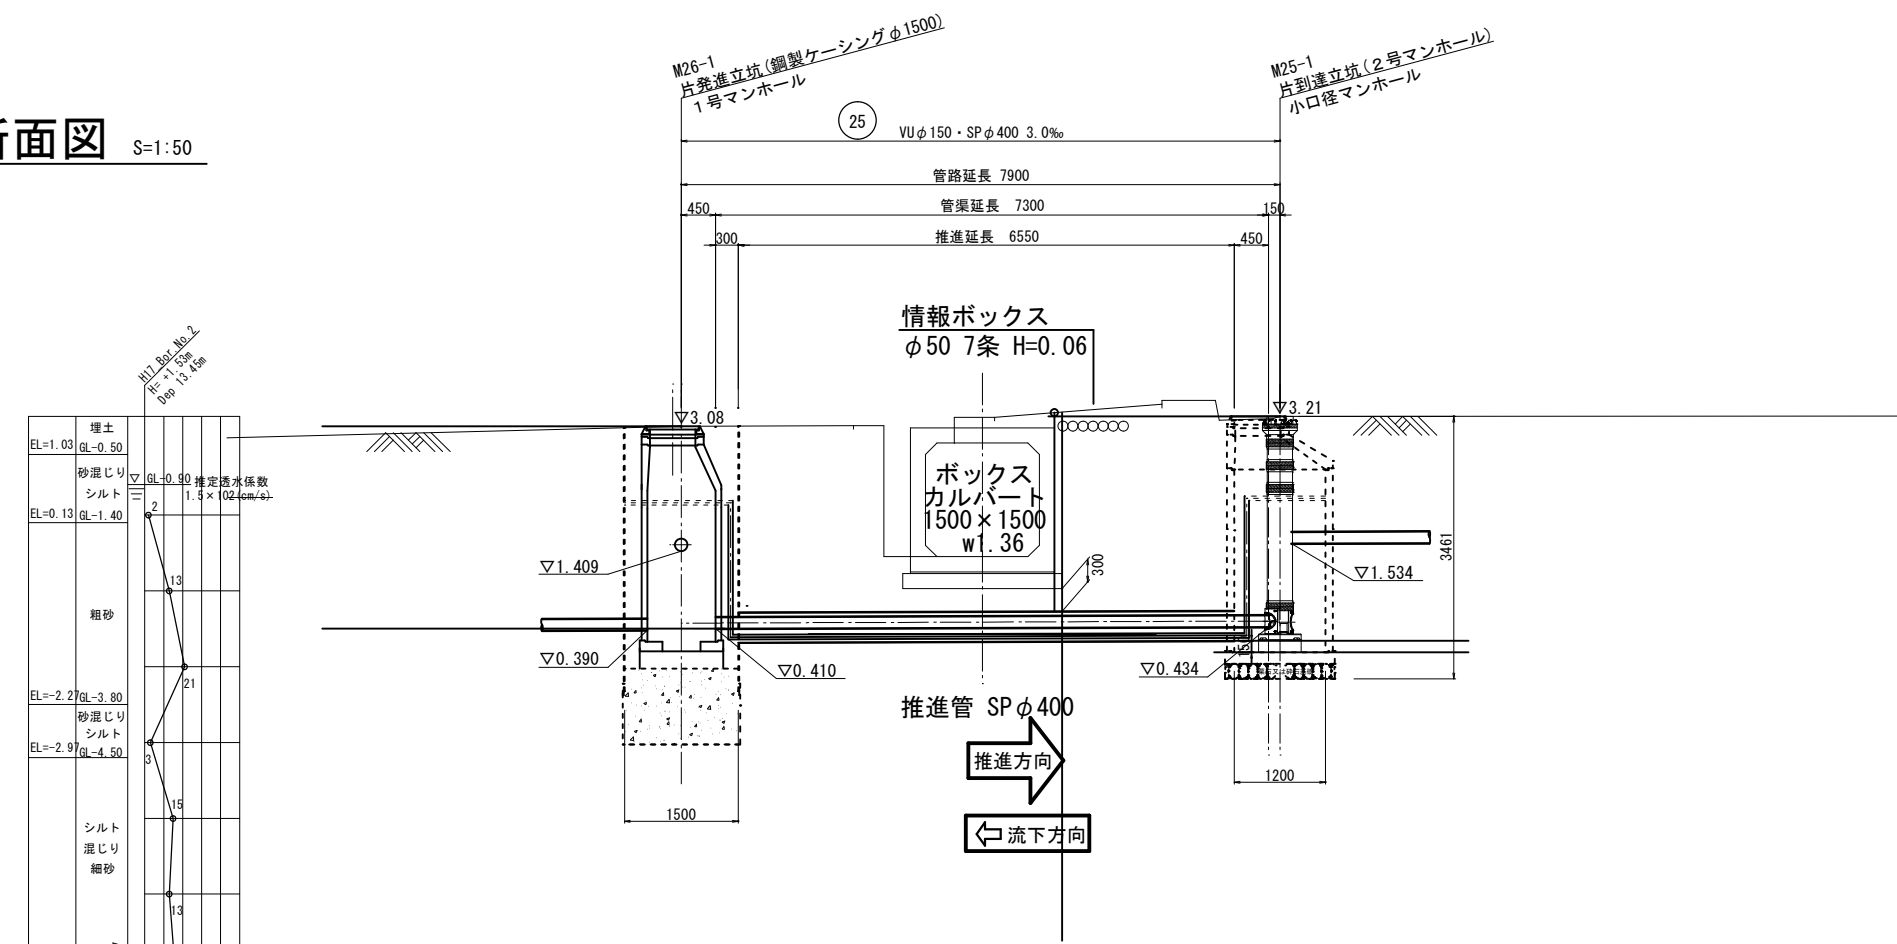

推進管断面図 (参考) S=1:5

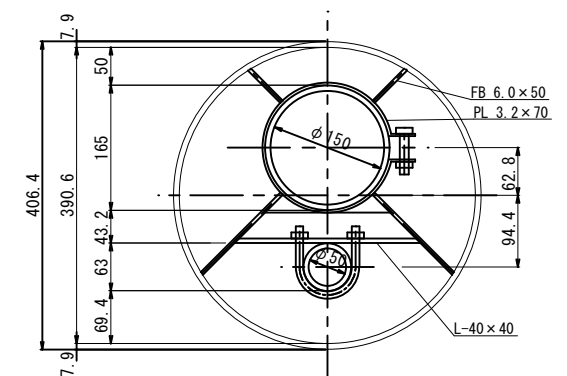


管 番 号 表			
25			


工 事 名	松阪市公共下水道事業 三雲第1-2処理分区分 1-31号外汚水管渠及び配水管布設工事		
工事場所	松阪市 小野江町 地内		
名 称	25路線 推進工		
縮 尺	図示	作成年月日	
工 種		作 成 者	
松 阪 市	図面番号	13	

平面図 S=1:50


31路線 推進工 S=1:50

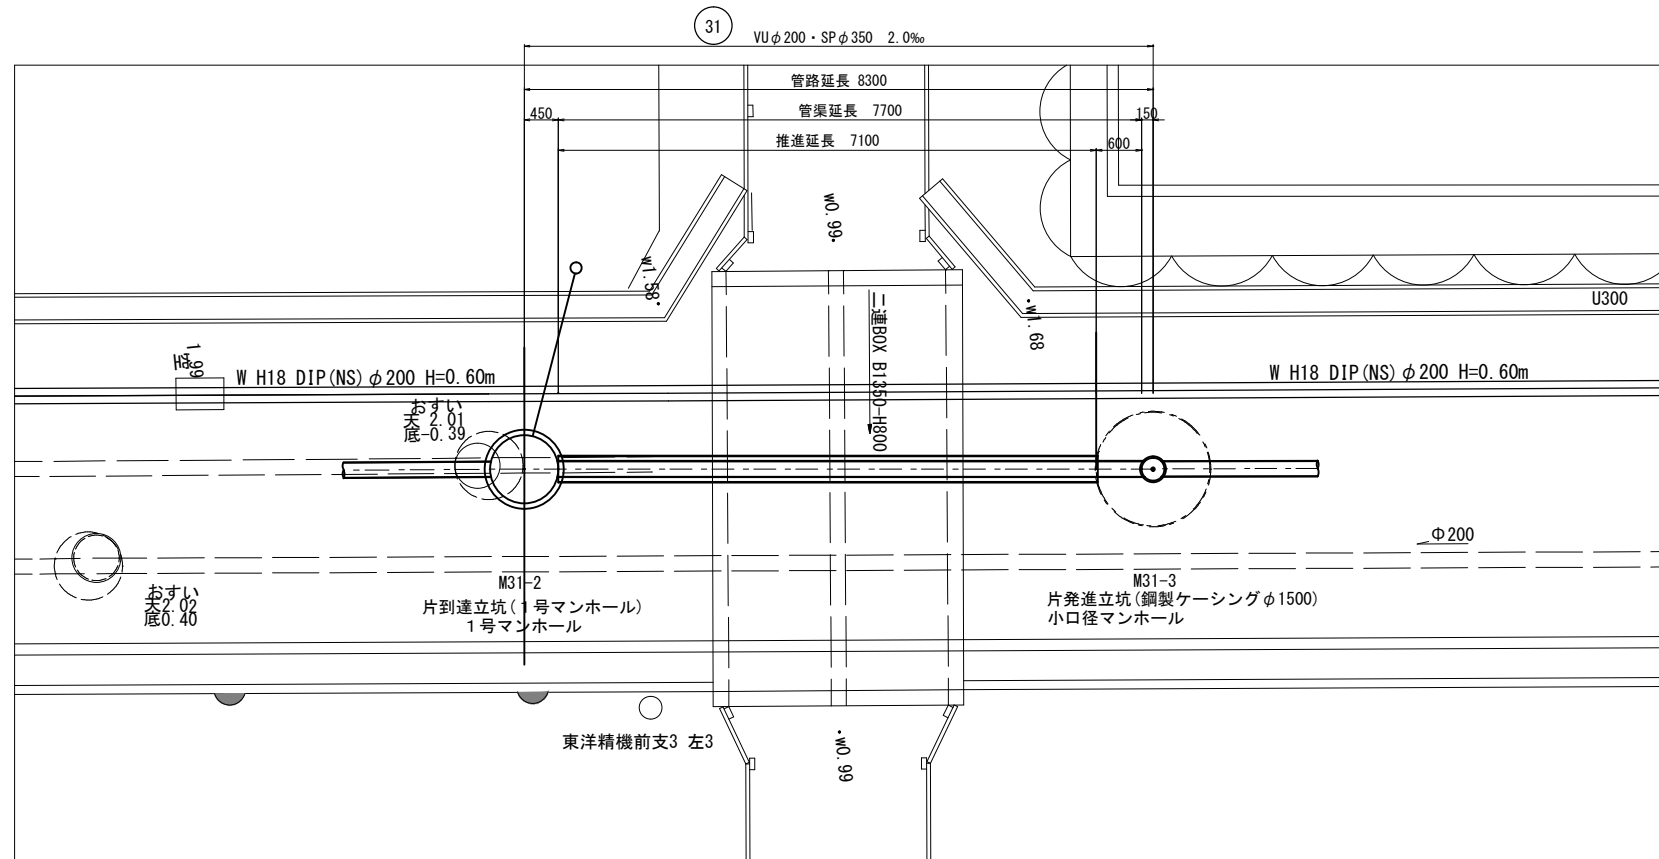

推進管断面図 (参考) S=1:5

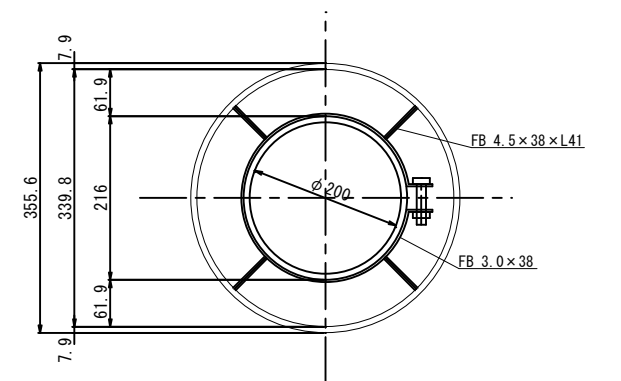


縦断面図 S=1:50

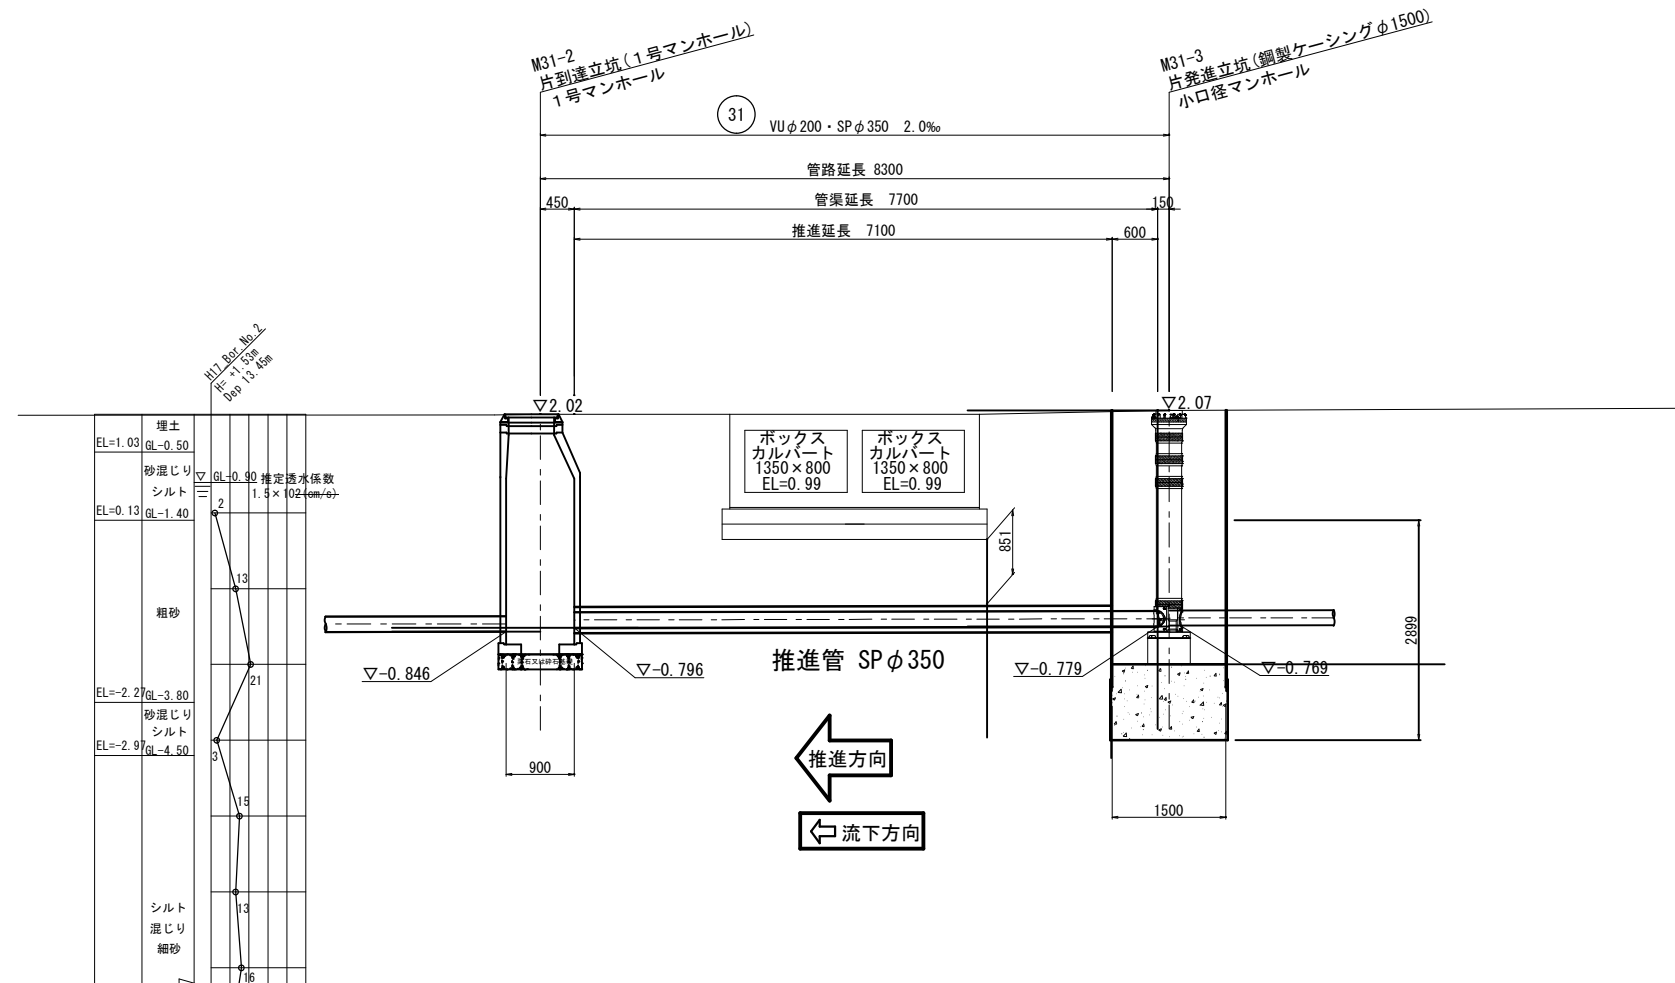

管 番 号 表			
31			

工 事 名	松阪市公共下水道事業 三雲第1-2処理分区 1-31号外汚水管渠及び配水管布設工		
工事場所	松阪市 小野江町 地内		
名 称	31路線 推進工		
縮 尺	図示	作成年月日	
工 種		作 成 者	
松 阪 市	図面番号	14	

M32-1 両発進立坑仮設図 S=1:30

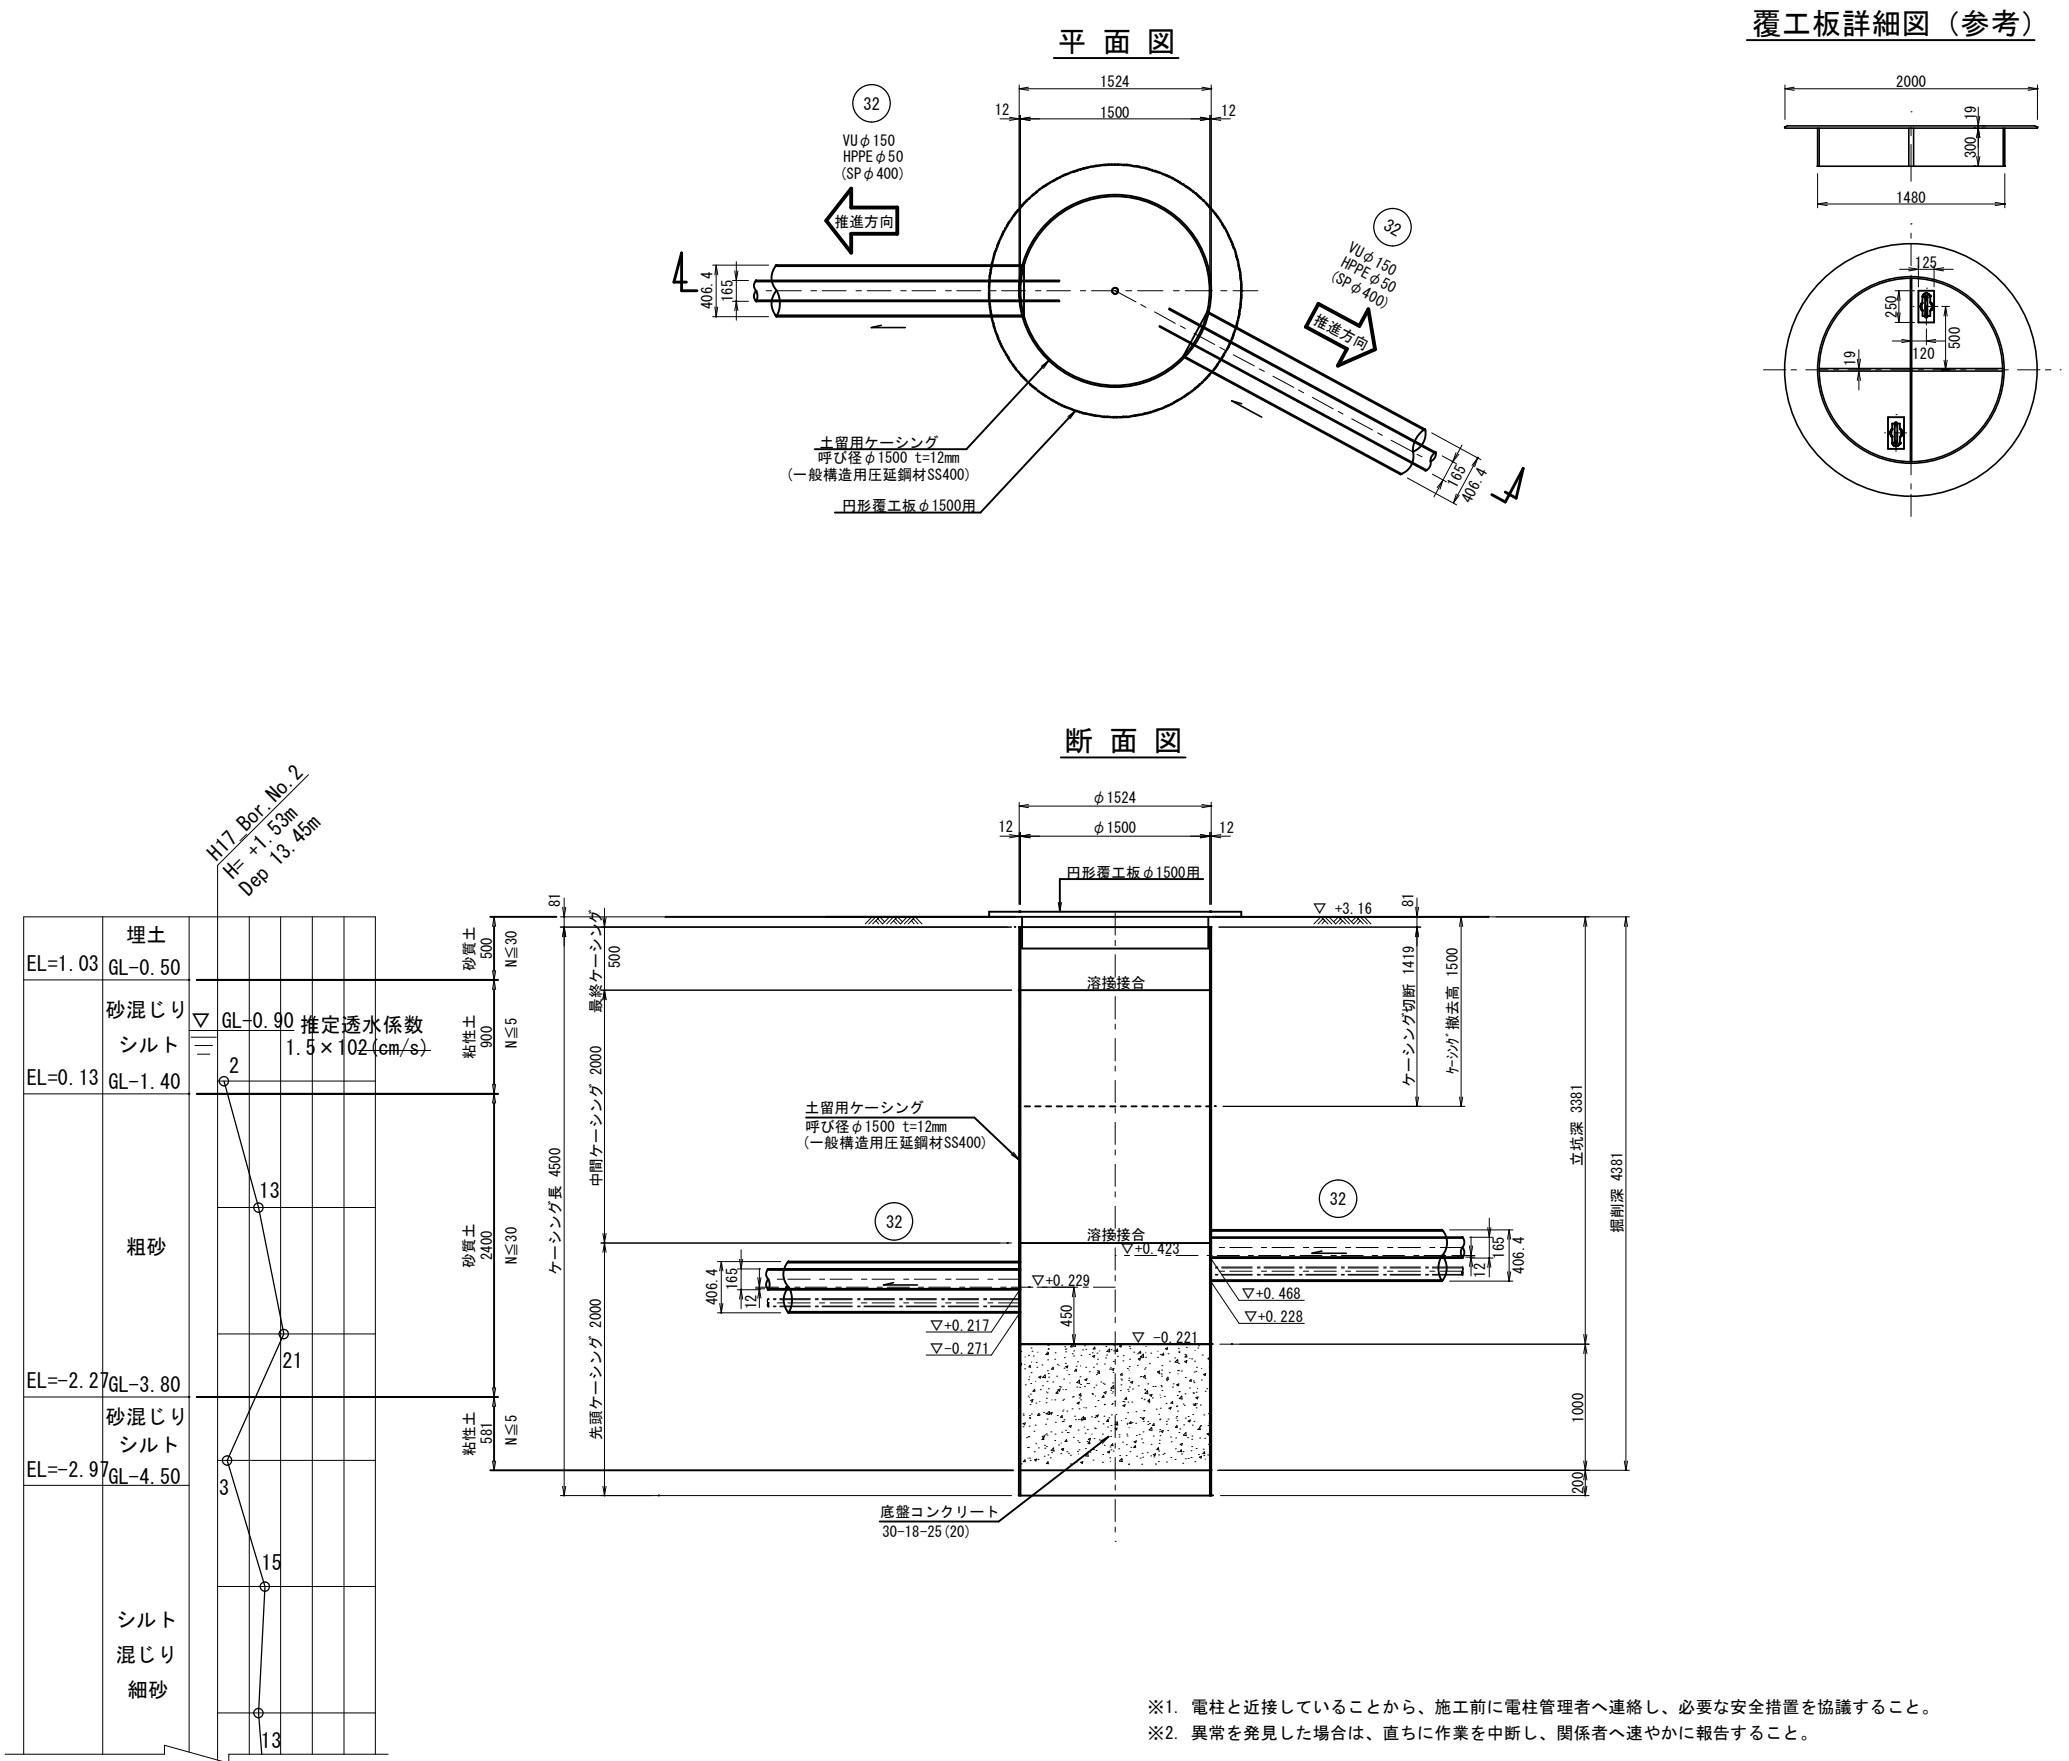


※1. 電柱と近接していることから、施工前に電柱管理者へ連絡し、必要な安全措置を協議すること。
※2. 異常を発見した場合は、直ちに作業を中断し、関係者へ速やかに報告すること。


工 事 名	松阪市公共下水道事業 三雲第1-2処理分区 1-31号外污水管渠及び配水管布設替工事		
工事場所	松阪市 小野江町 地内		
名 称	M32-1 両発進立坑仮設図		
縮 尺	1:30	作成年月日	
工 種		作 成 者	
松 阪 市	図面番号	15	

M26-1 片発進立坑仮設図


S=1:30

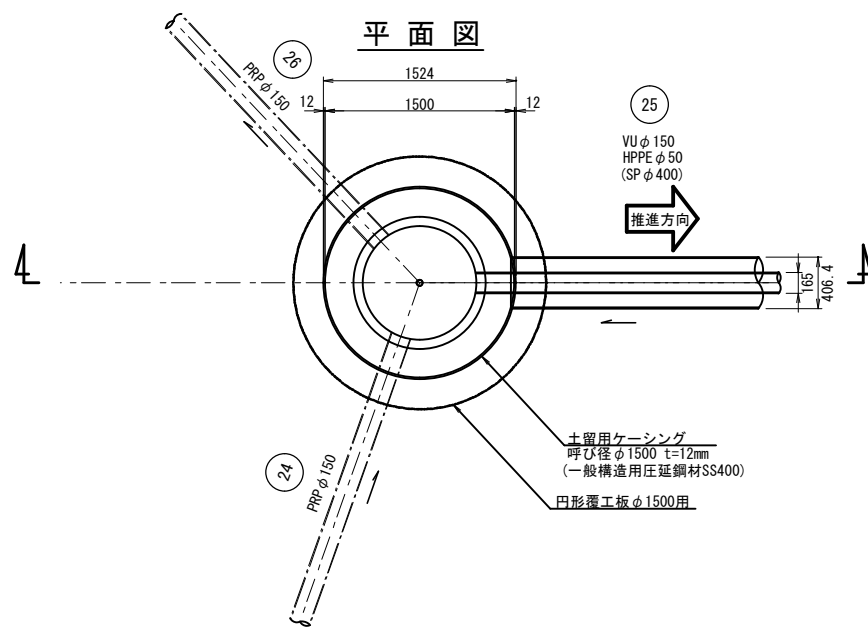


覆工板詳細図 (参考)

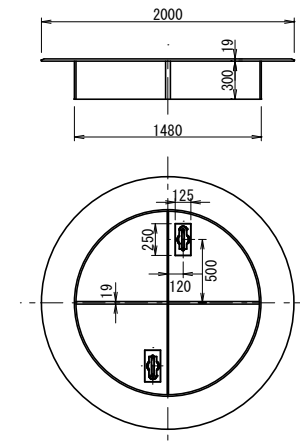

圧入掘削完了図

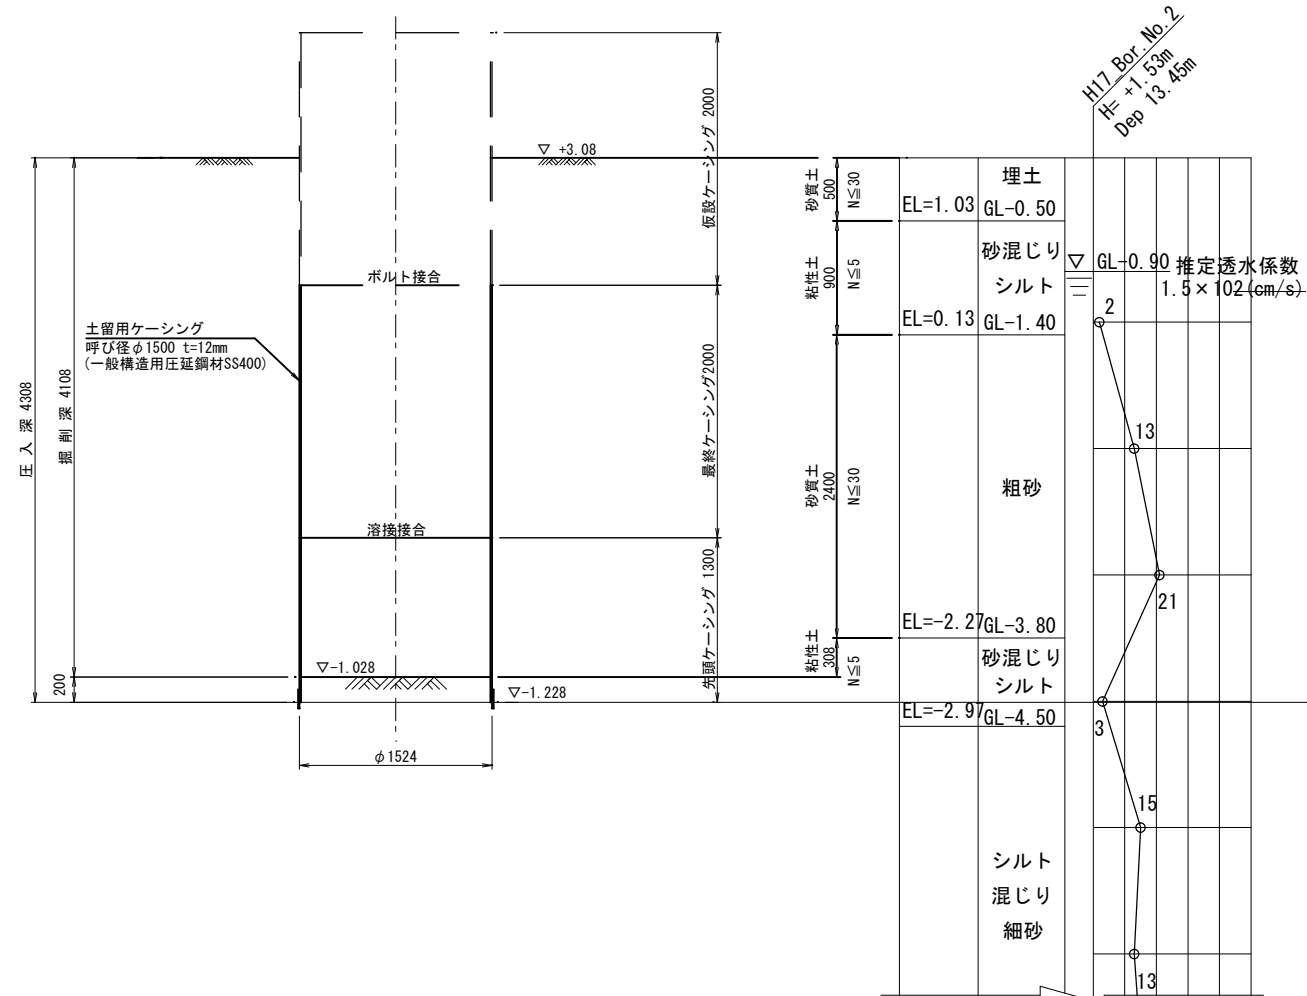

底スラブコンクリート打設・引上完了図

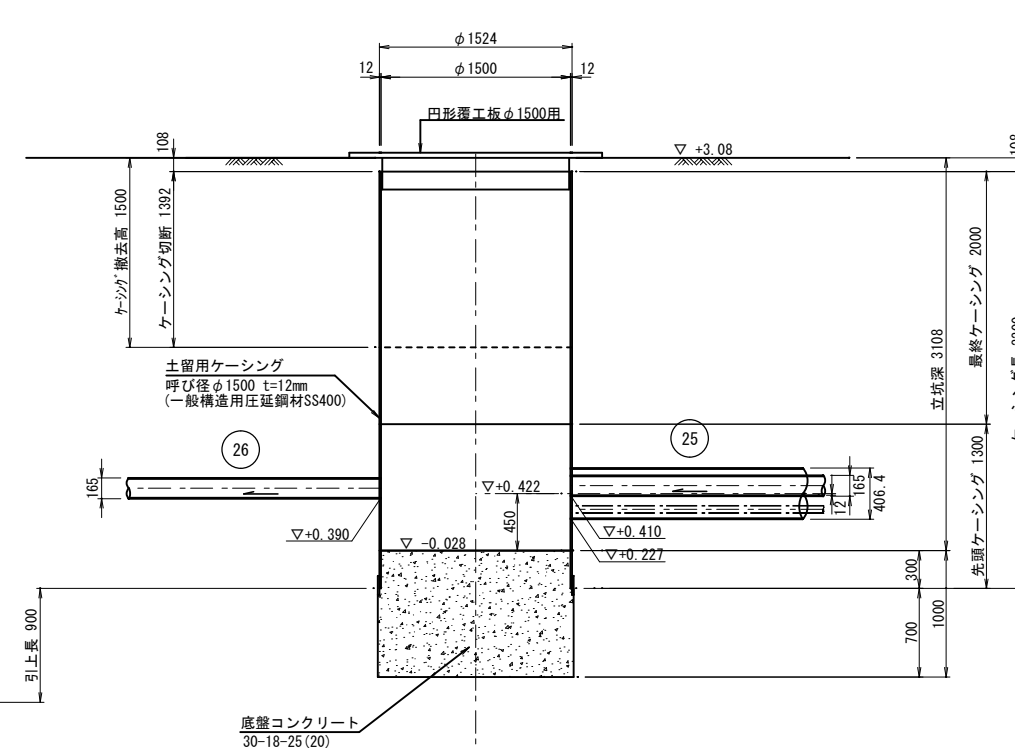


工事名	松阪市公共下水道事業 三雲第1-2地区 1-31号外汚水管渠及び配水管布設工事		
工事場所	松阪市 小野江町 地内		
名称	M26-1 片発進立坑仮設図		
縮尺	1:30	作成年月日	
工種		作成者	
松 阪 市	図面番号	16	


M31-3 片発進立坑仮設図

S=1:30


平面図

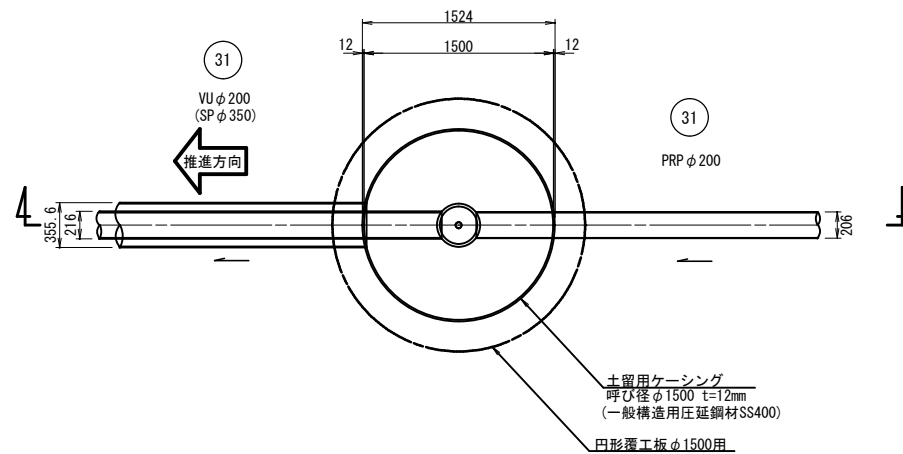


覆工板詳細図 (参考)

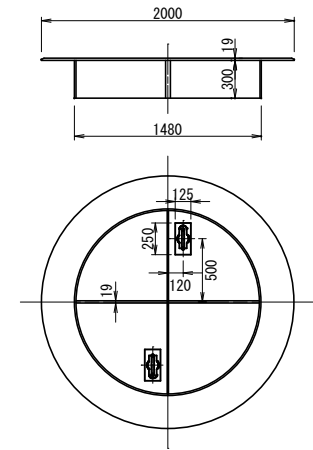


M31-3 マンホール構造図 (小口径マンホール)

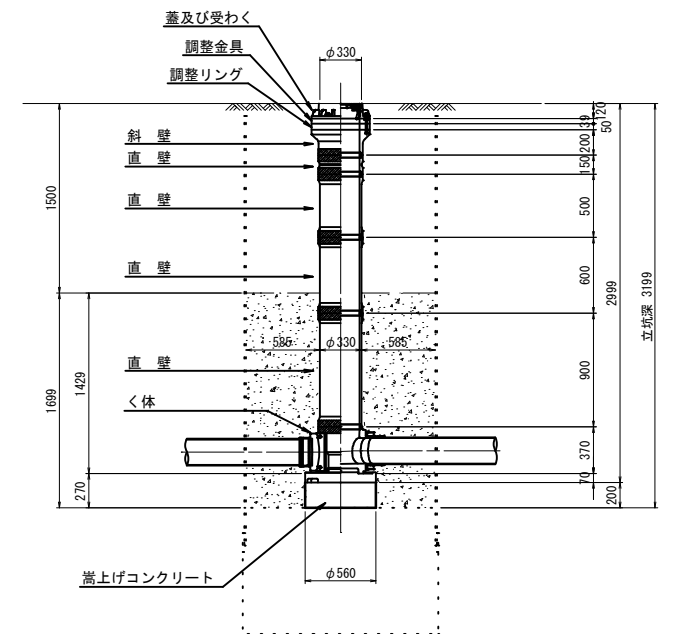

圧入掘削完了図

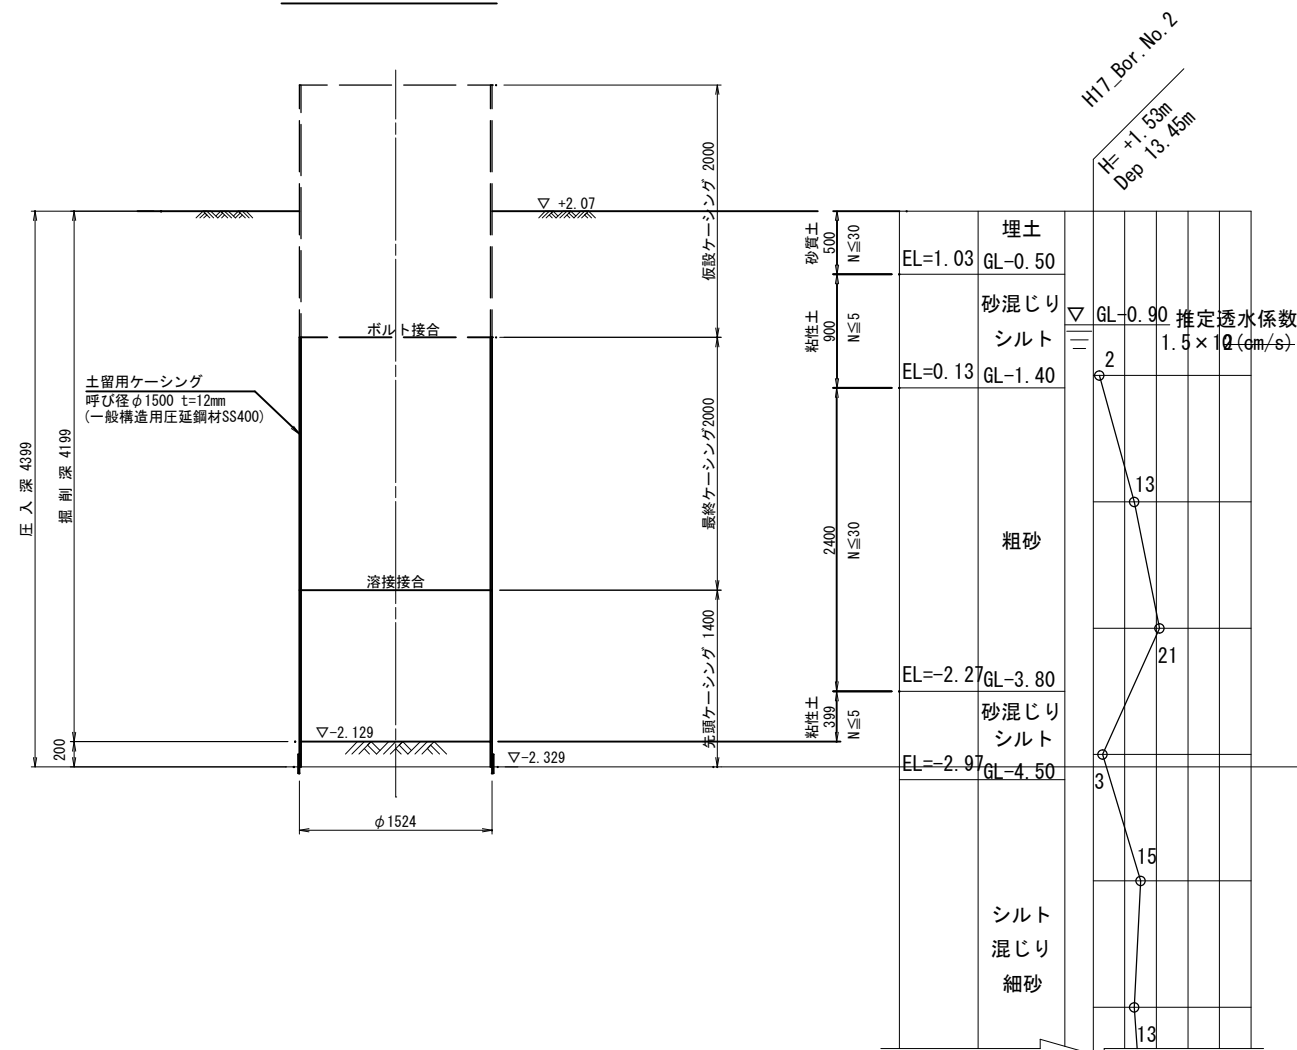

底スラブコンクリート打設・引上完了図

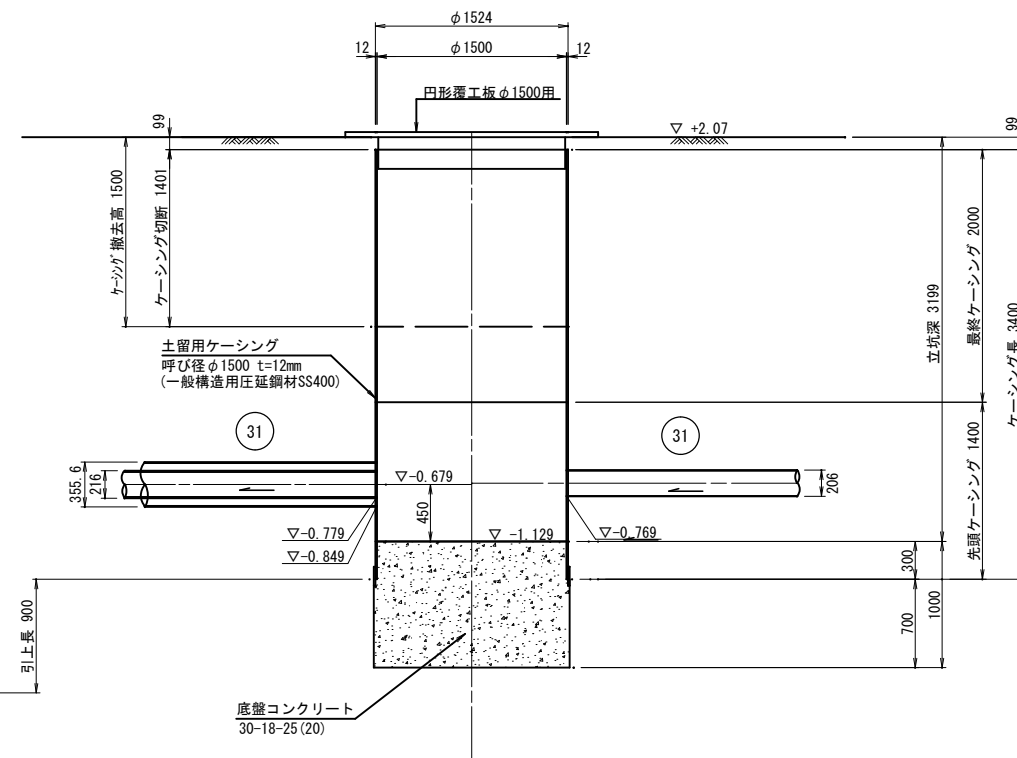


工事名	松阪市公共下水道事業 三雲第1-2処理分区 1-31号外污水管渠及び配水管布設工事		
工事場所	松阪市 小野江町 地内		
名称	M31-3 片発進立坑仮設図		
縮尺	1:30	作成年月日	
工種		作成者	
松 阪 市	図面番号	17	

M33-2 片到達立坑仮設図 S=1:30


推進到達時

平面図

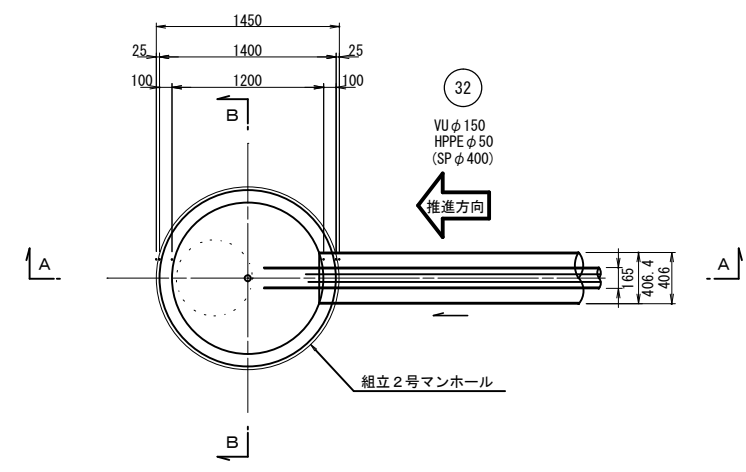


人孔築造時


平面図

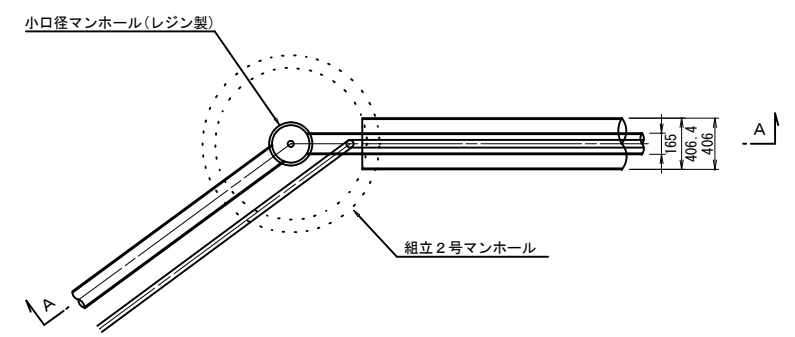


A-A 断面図

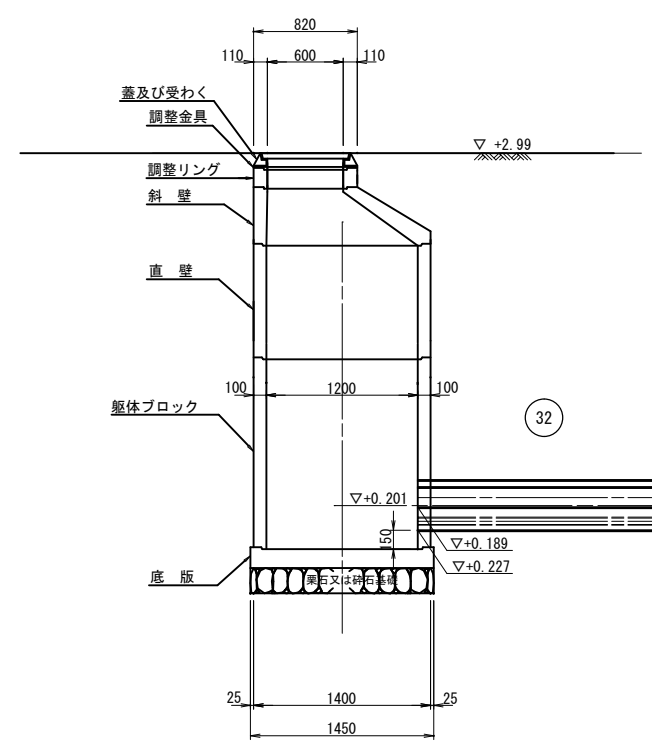

B-B 断面図

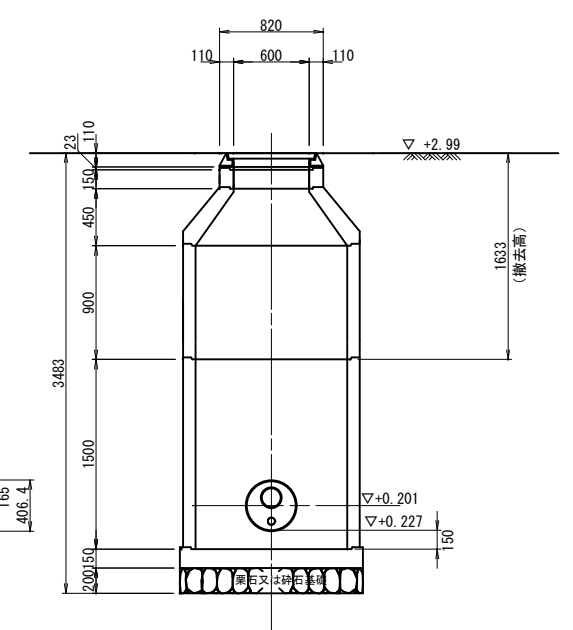


A-A 断面図

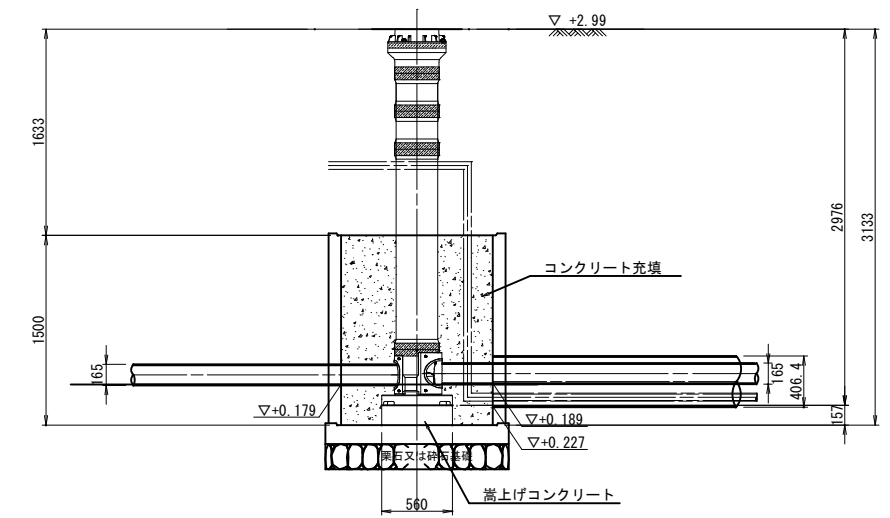


工事名	松阪市公共下水道事業 三雲第1-2処理分区 1-31号外汚水管渠及び配水管布設替工事		
工事場所	松阪市 小野江町 地内		
名称	M33-2 片到達立坑仮設図		
縮尺	1:30	作成年月日	
工種		作成者	
松 阪 市	図面番号	18	

S=1:30


平面図

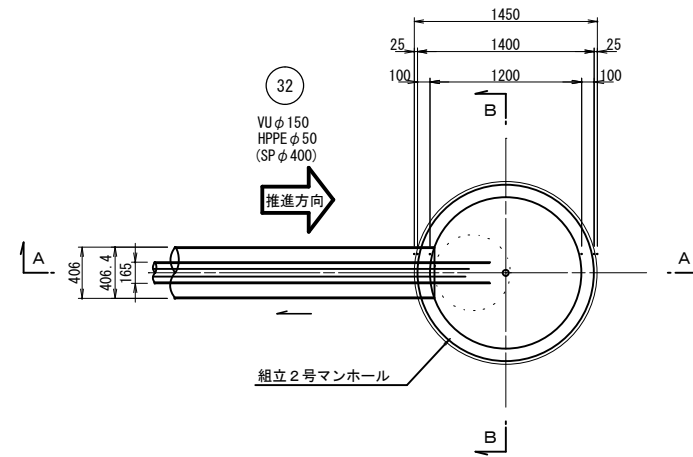

A-A 断面図

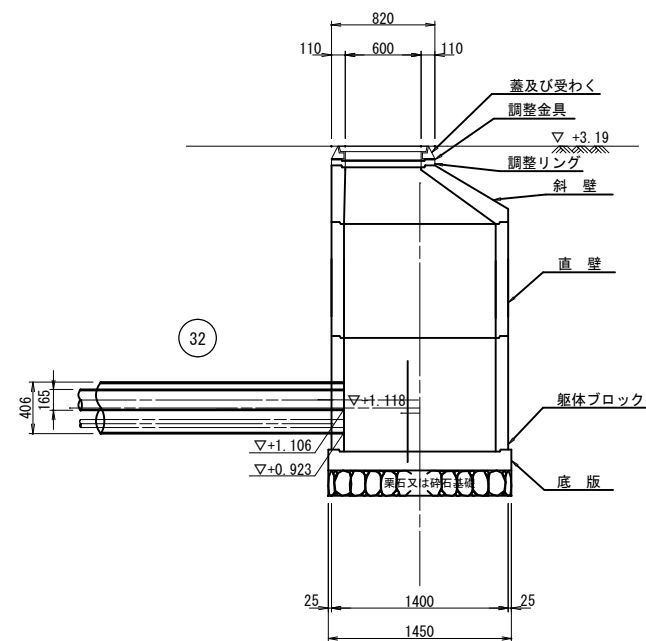


B-B 断面図

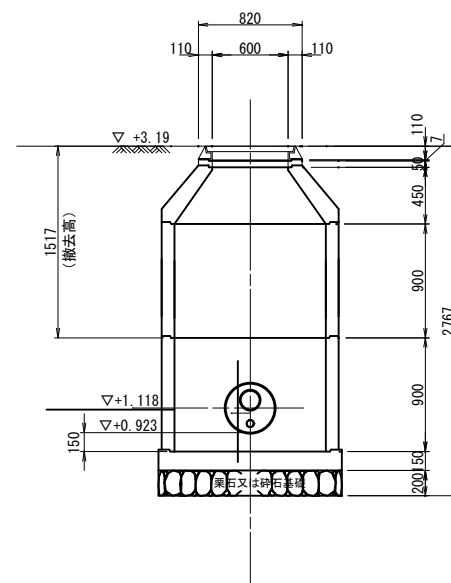


人孔築造時

平面図

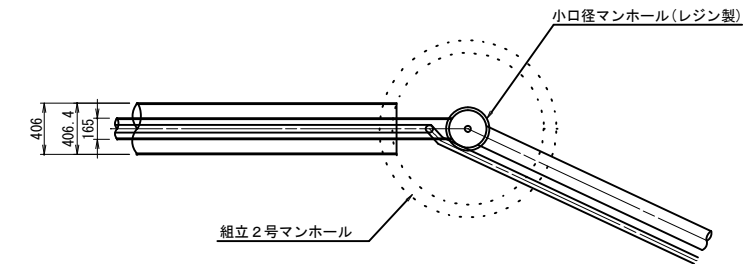

A-A 断面図

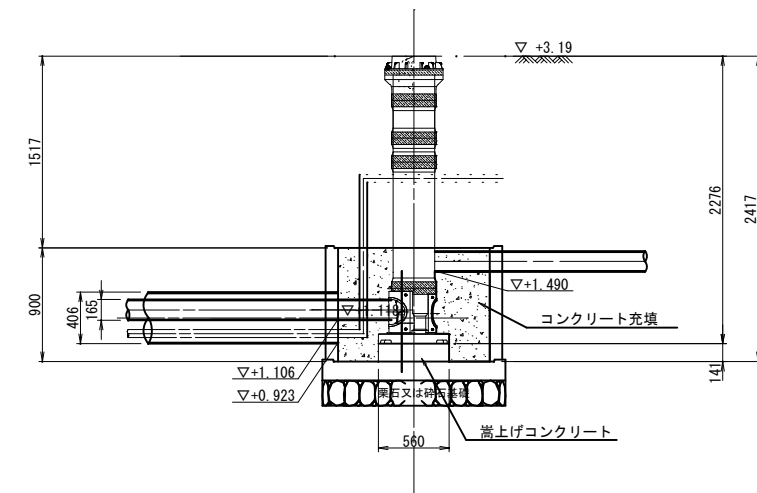


工 事 名	松阪市公共下水道事業 三雲第1・2処理分区分 1-31号外汚水管渠及②配水管布設工事		
工事場所	松阪市 小野江町 地内		
名 称	M32-2 片到達立坑仮設図		
縮 尺	1:30	作成年月日	
工 種		作 成 者	
松 阪 市		図面番号	19

M25-1 片到達立坑仮設図 S=1:30


推進到達時

平面図

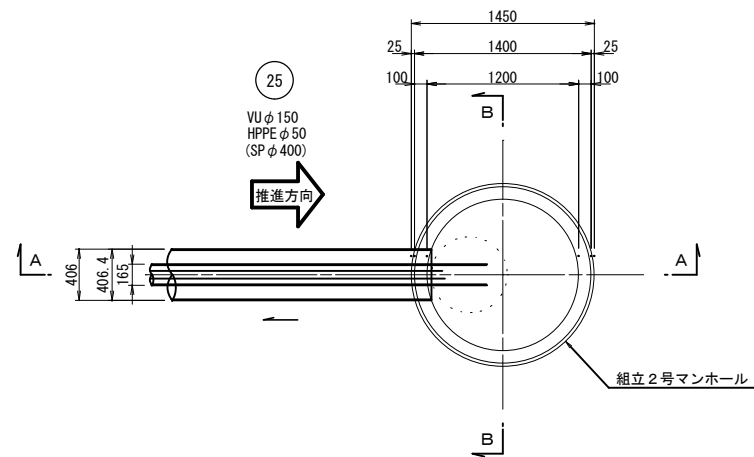


人孔築造時


平面図

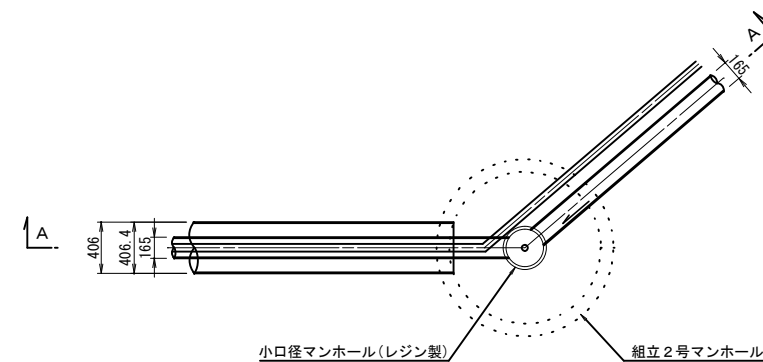


A-A 断面図

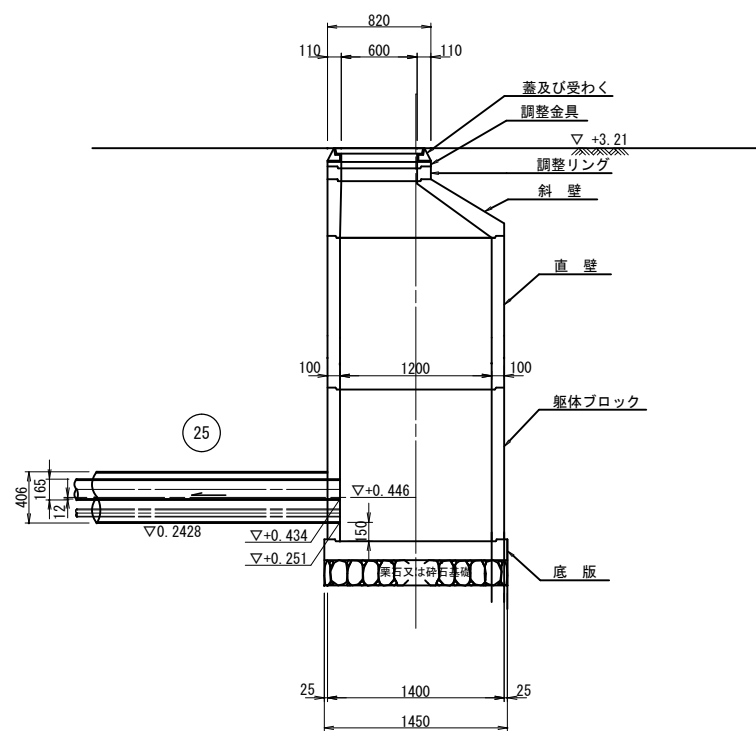

B-B 断面図

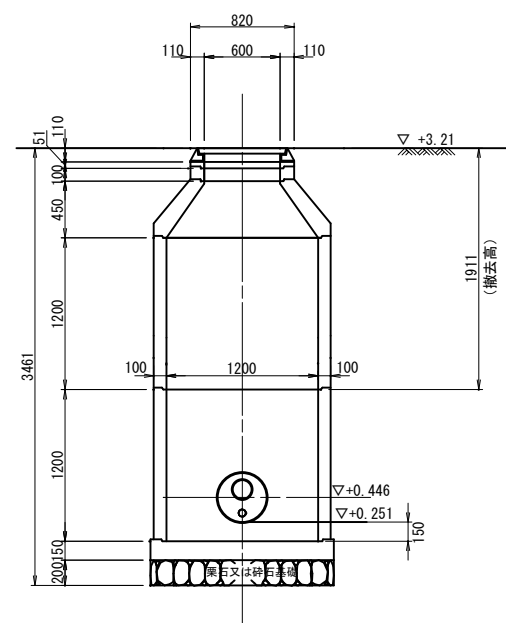


A-A 断面図

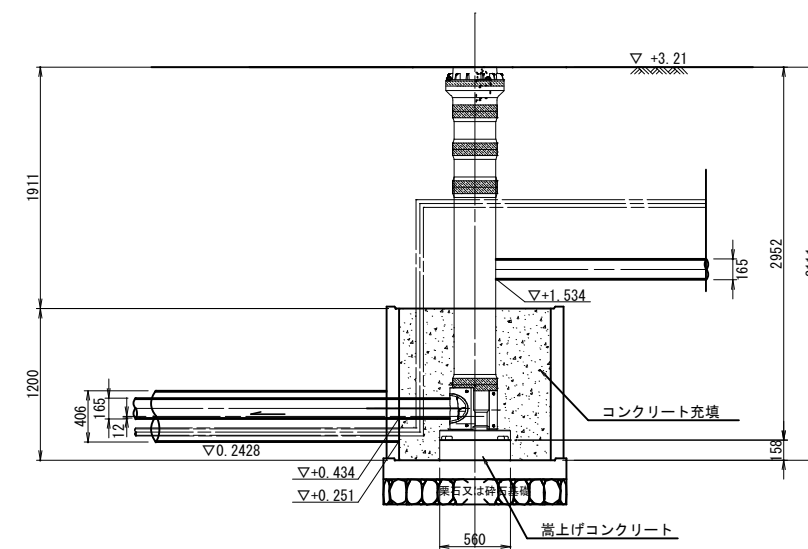


工事名	松阪市公共下水道事業 三雲第1-2処理分区 1-31号外汚水管渠及び配水管布設工事		
工事場所	松阪市 小野江町 地内		
名称	M25-1 片到達立坑仮設図		
縮尺	1:30	作成年月日	
工種		作成者	
松 阪 市	図面番号	20	

M32-1 1号組立マンホール構造図 S=1:30


平面図

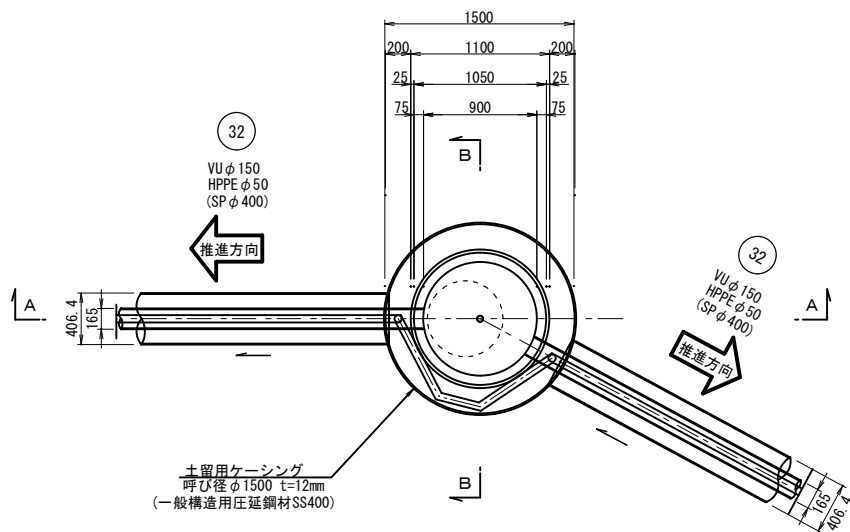

A-A 断面図

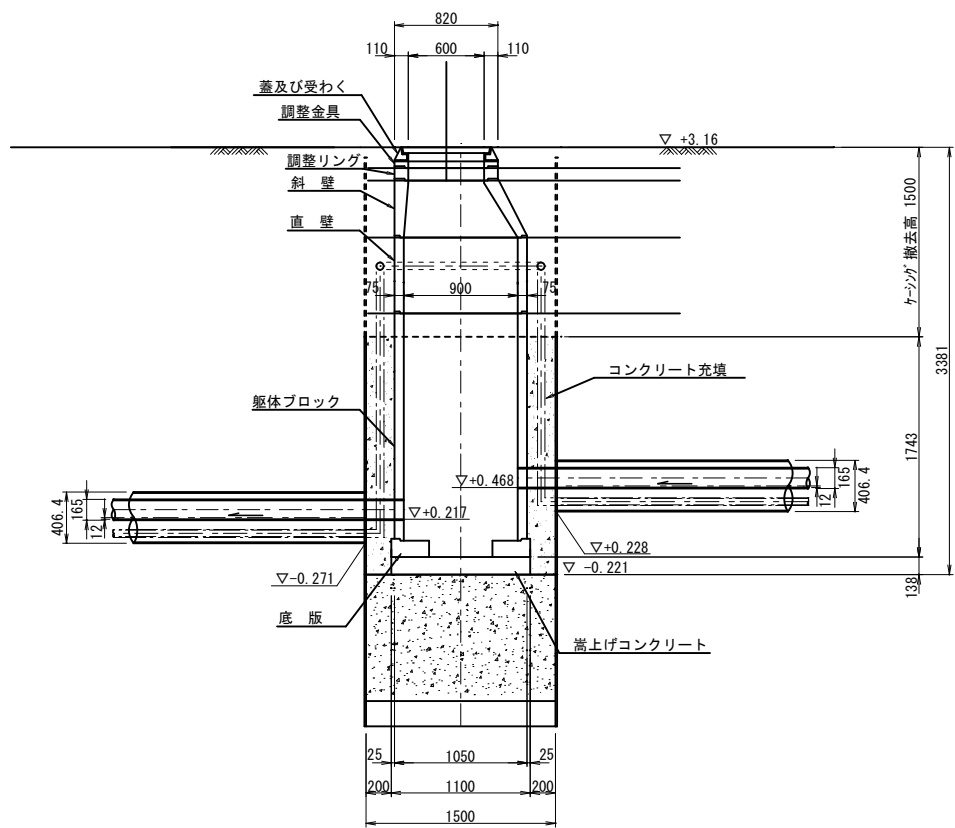


B-B 断面図

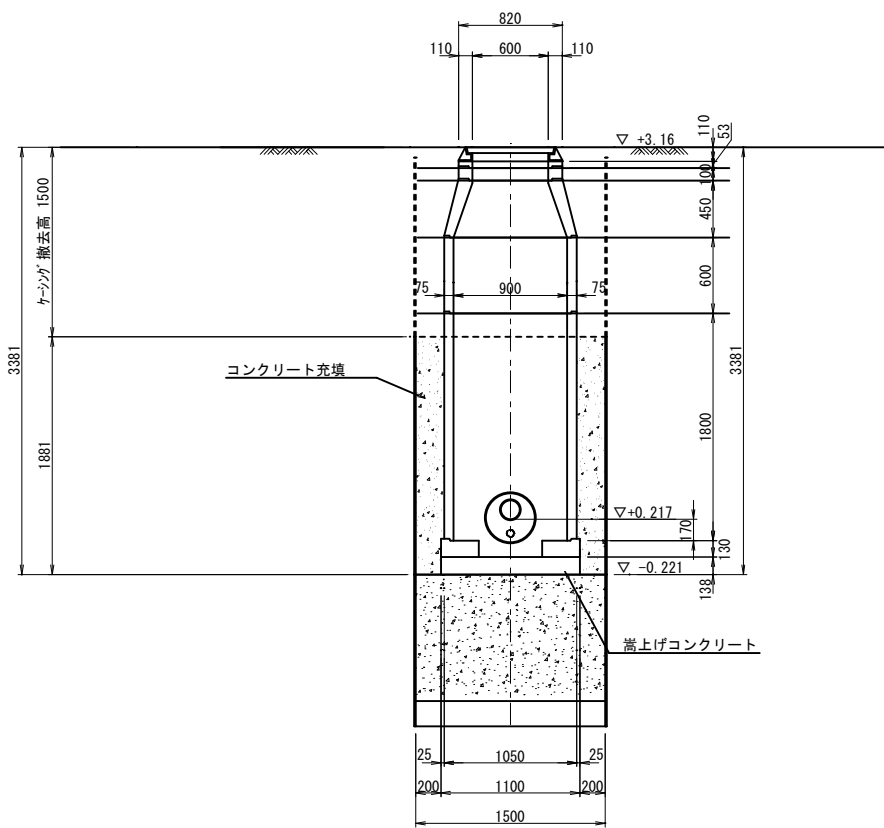


工事名	松阪市公共下水道事業 三雲第1-2処理分区 1-31号外汚水管渠及び配水管布設工事		
工事場所	松阪市 小野江町 地内		
名称	M32-1 1号組立マンホール構造図		
縮尺	1:30	作成年月日	
工種		作成者	
松 阪 市	図面番号	21	

M26-1 1号組立マンホール構造図 S=1:30


平面図

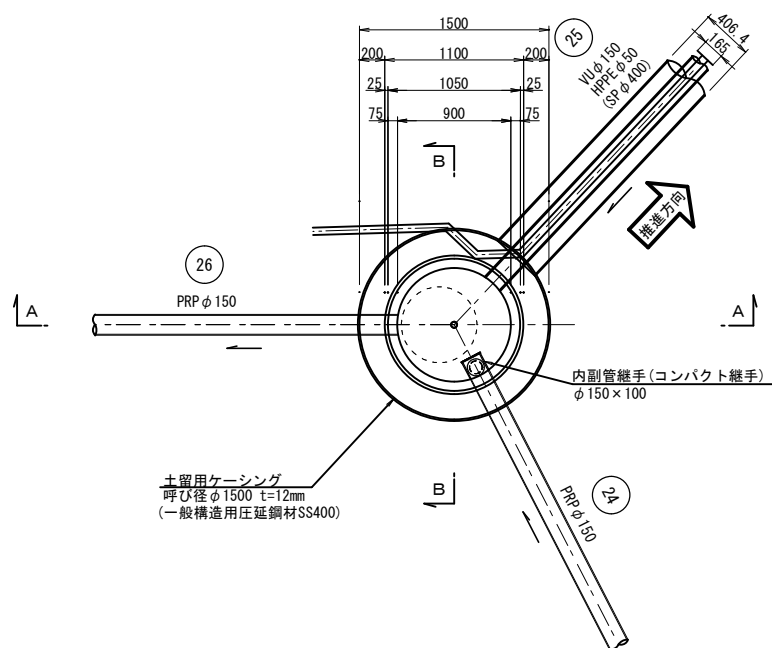

A-A 断面図

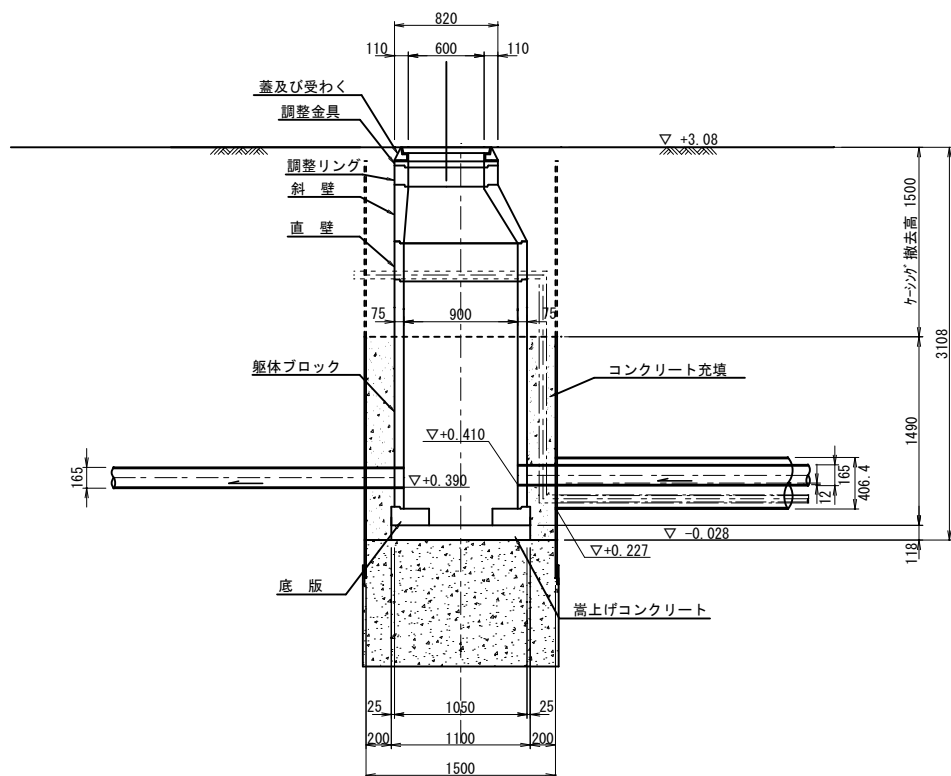


B-B 断面図

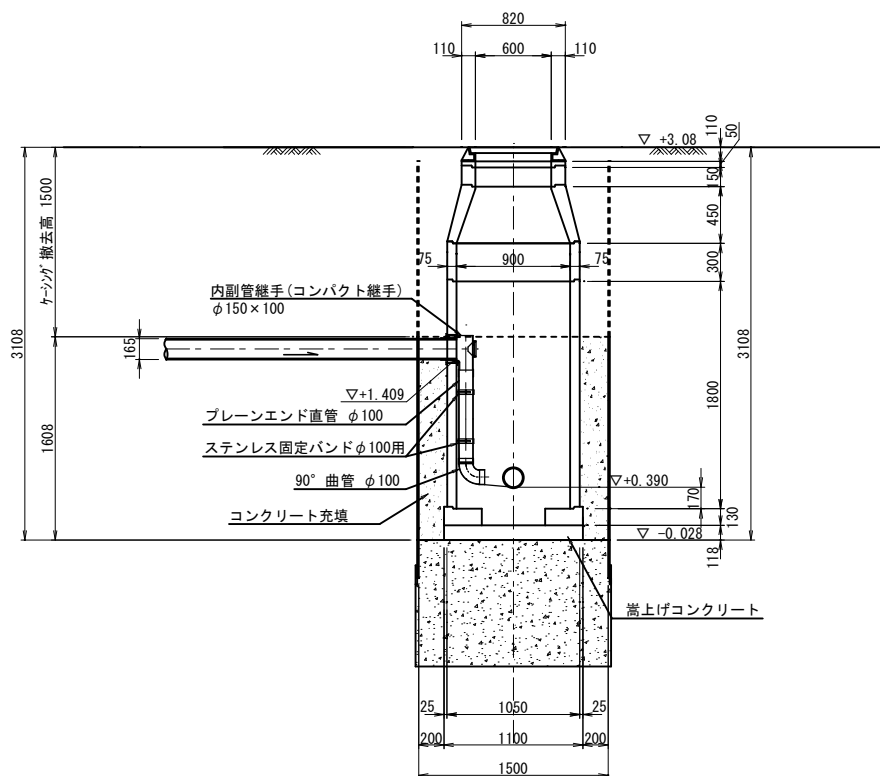


工事名	松阪市公共下水道事業 三雲第1-2処理分区 1-31号外汚水管渠及び配水管布設工事		
工事場所	松阪市 小野江町 地内		
名称	M26-1 1号組立マンホール構造図		
縮尺	1:30	作成年月日	
工種		作成者	
松 阪 市	図面番号	22	

S=1 : 30



平面図

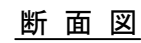

平面图

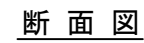


平面图

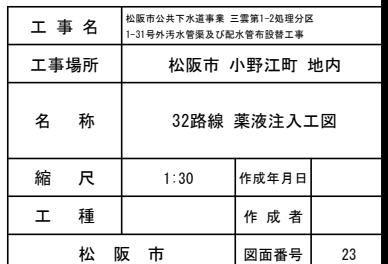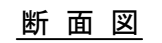


25路線 薬液注入工図 S=1:30

M26-1 片発進立坑

平面図

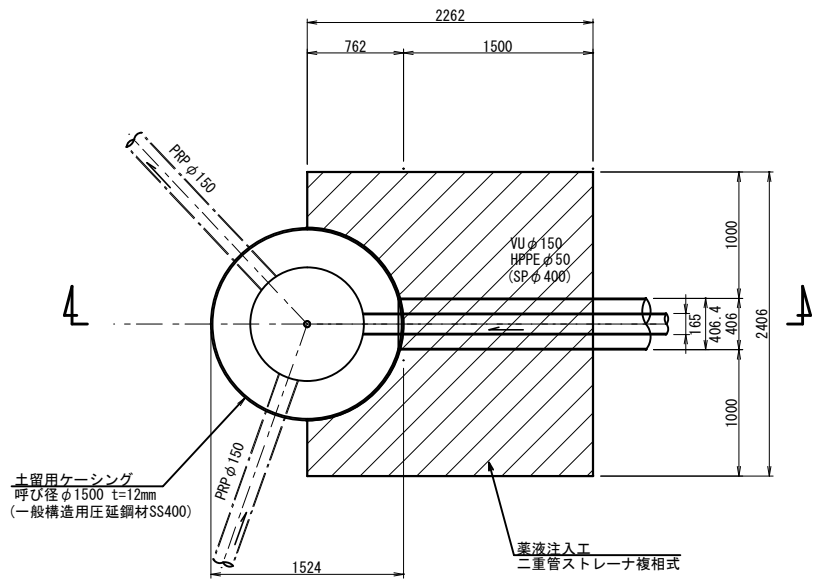


断面図


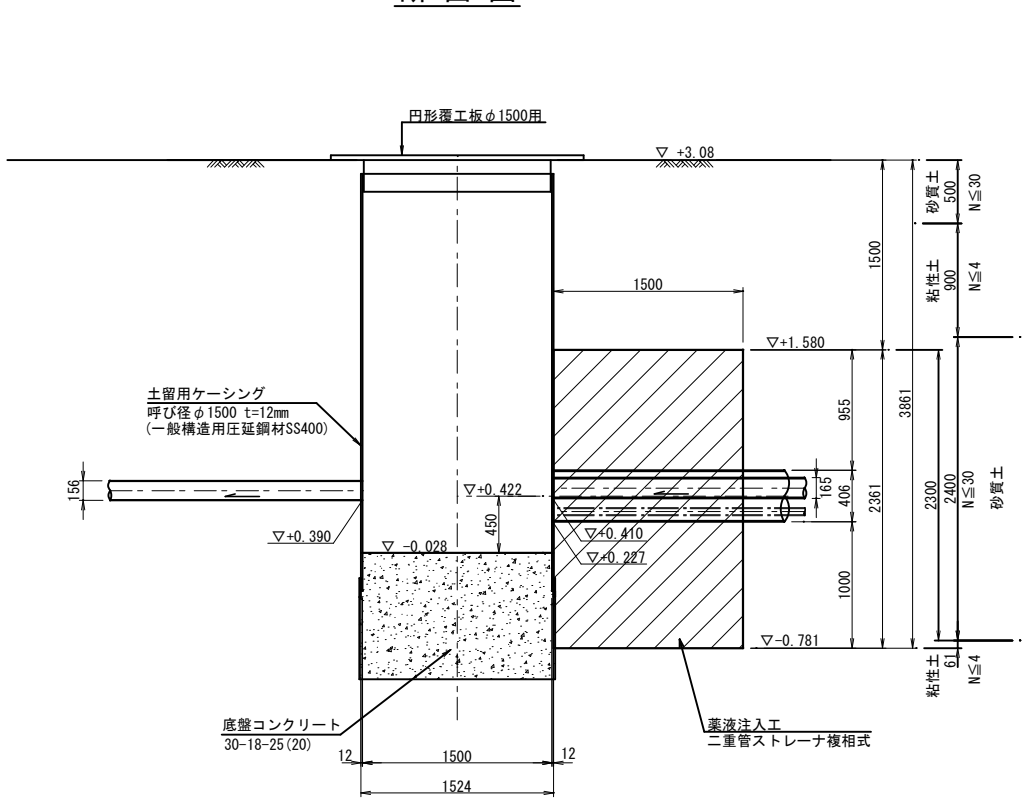


M25-1 片到達立坑

平面図

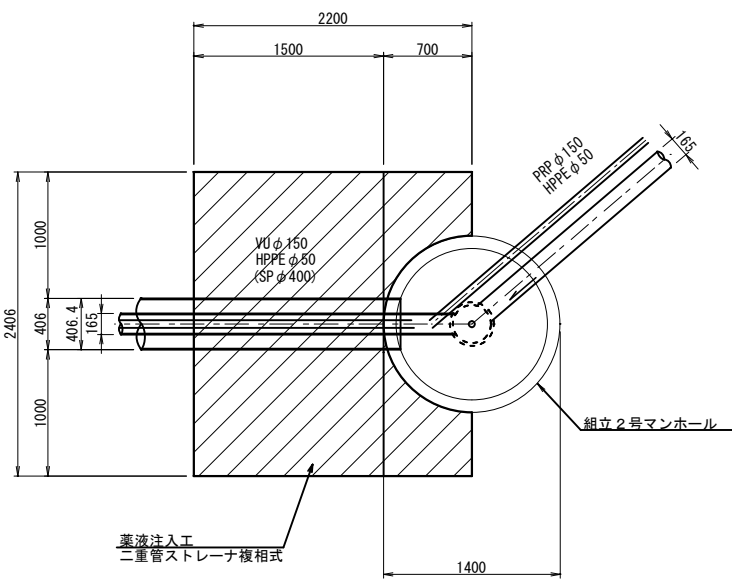

断面図

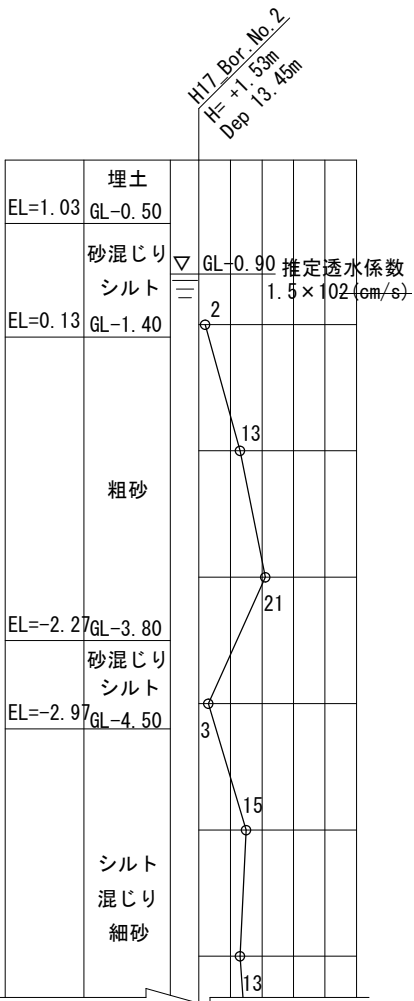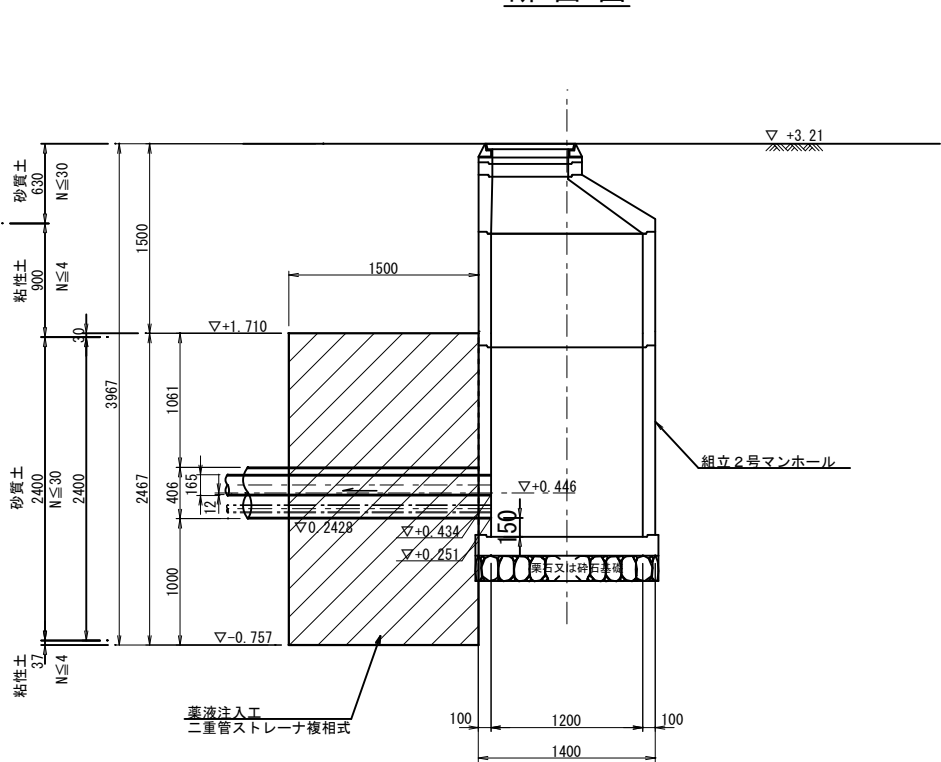


工事名	松阪市公共下水道事業 三雲第1-2処理分区 1-31号外汚水管及び配水管布設設置工事		
工事場所	松阪市 小野江町 地内		
名称	25路線 薬液注入工図		
縮尺	1:30	作成年月日	
工種		作成者	
松 阪 市	図面番号	24	

31路線 薬液注入工図



S=1:30

M31-2 片到達立坑

平面図

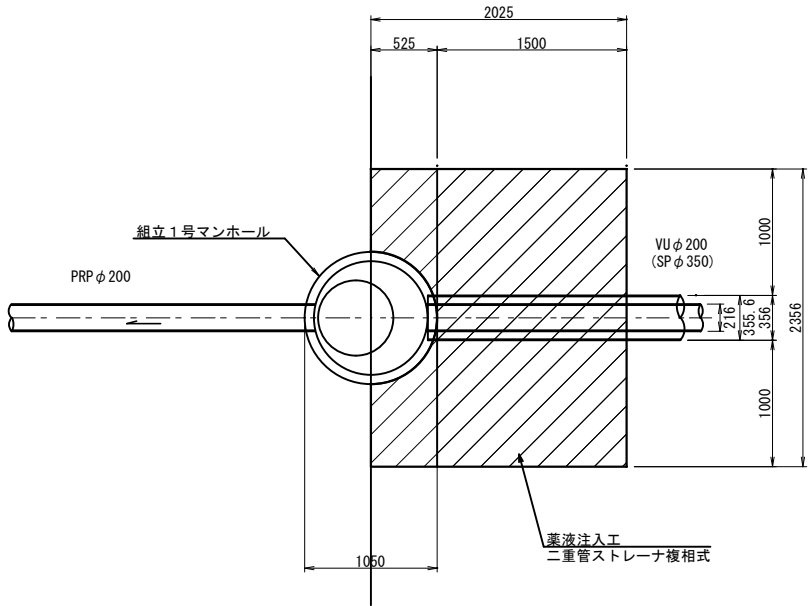


断面図

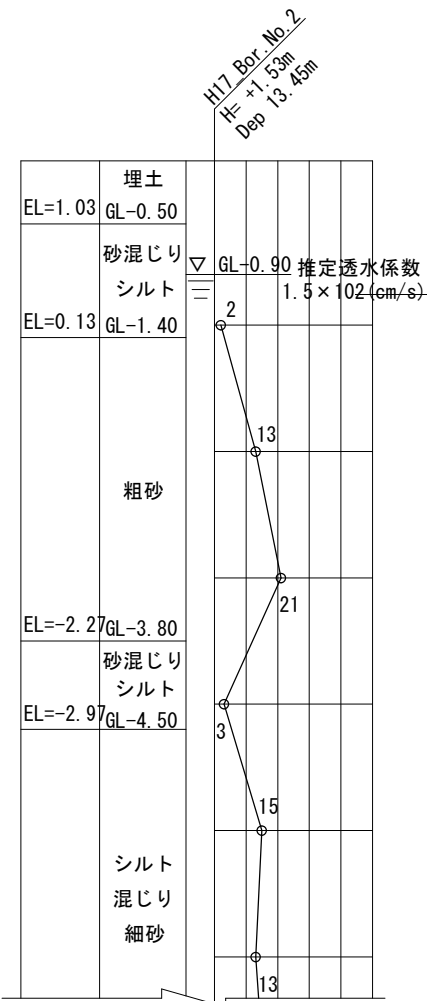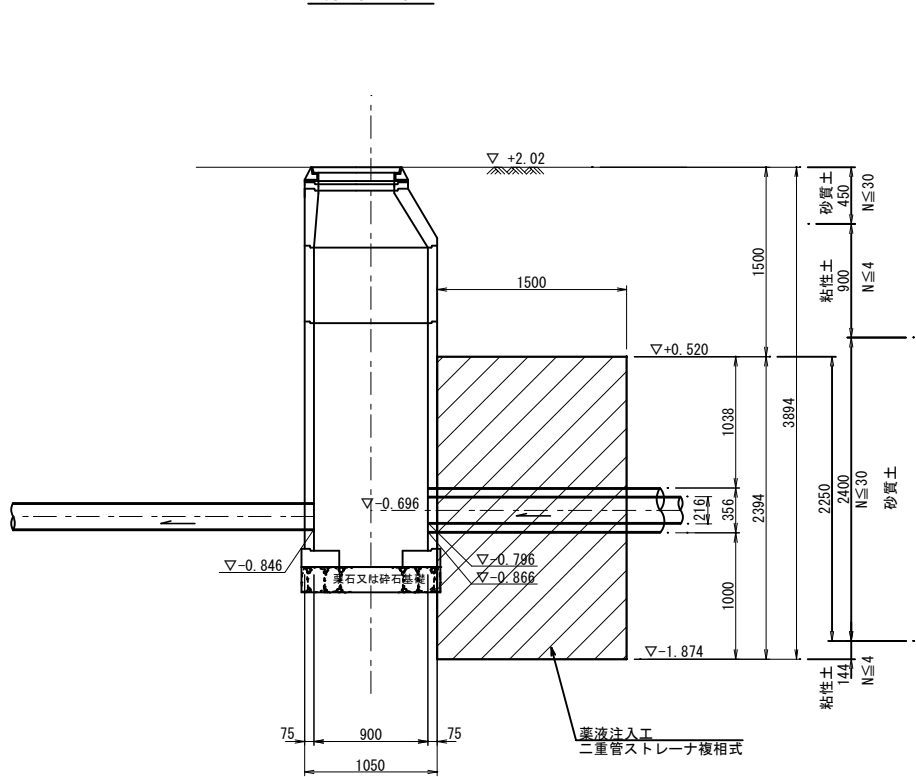


M31-3 片発進立坑

平面図

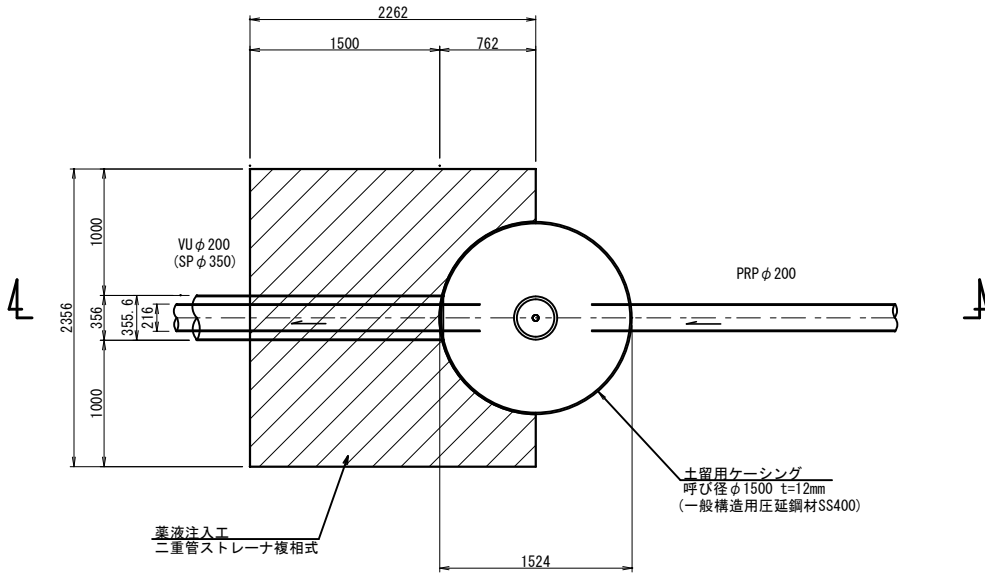

断面図

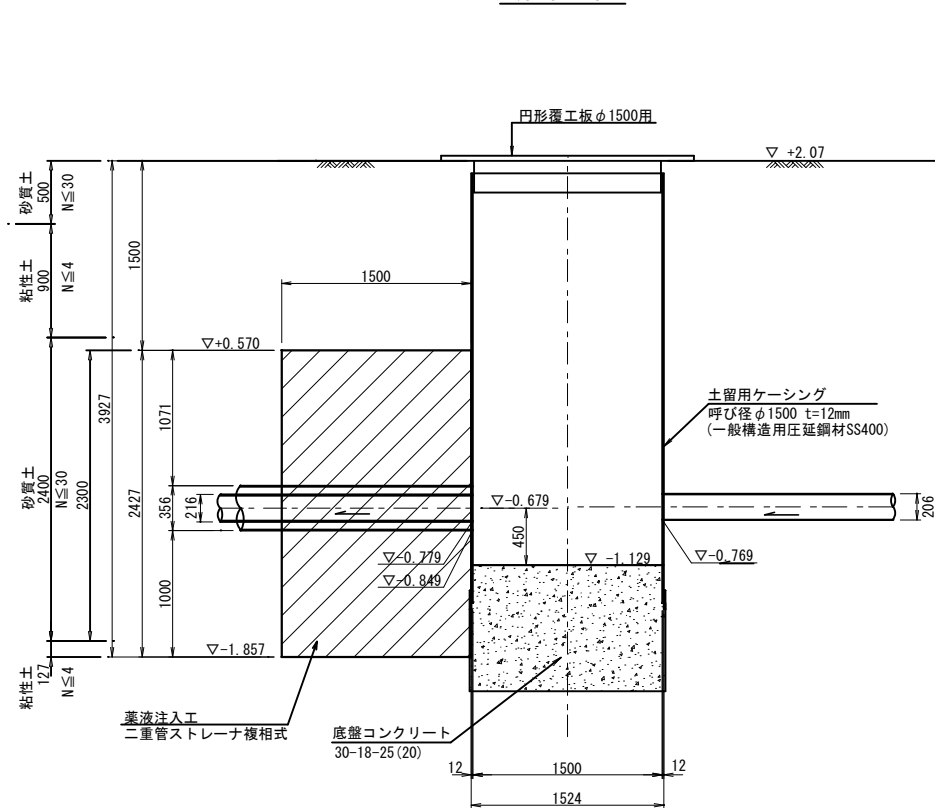

工事名	松阪市公共下水道事業 三雲第1-2地区 1-31号外污水管渠及び配水管布設工事		
工事場所	松阪市 小野江町 地内		
名称	31路線 薬液注入工図		
縮尺	1:30	作成年月日	
工種		作成者	
松 阪 市	図面番号	25	

S=1:500




影響範圍
基幹影響物
市單影響物

工 事 名	松阪市公共下水道事業 三雲第1・2処理分区分 1-31号外汚水管渠及②配水管布設工事		
工事場所	松阪市 小野江町 地内		
名 称	影響範囲平面図(1/2) (参考図)		
縮 尺	1:500	作成年月日	
工 種		作 成 者	
松 阪 市		図面番号	26

影響範囲平面図(2/2)

S=1:500

(参考図)

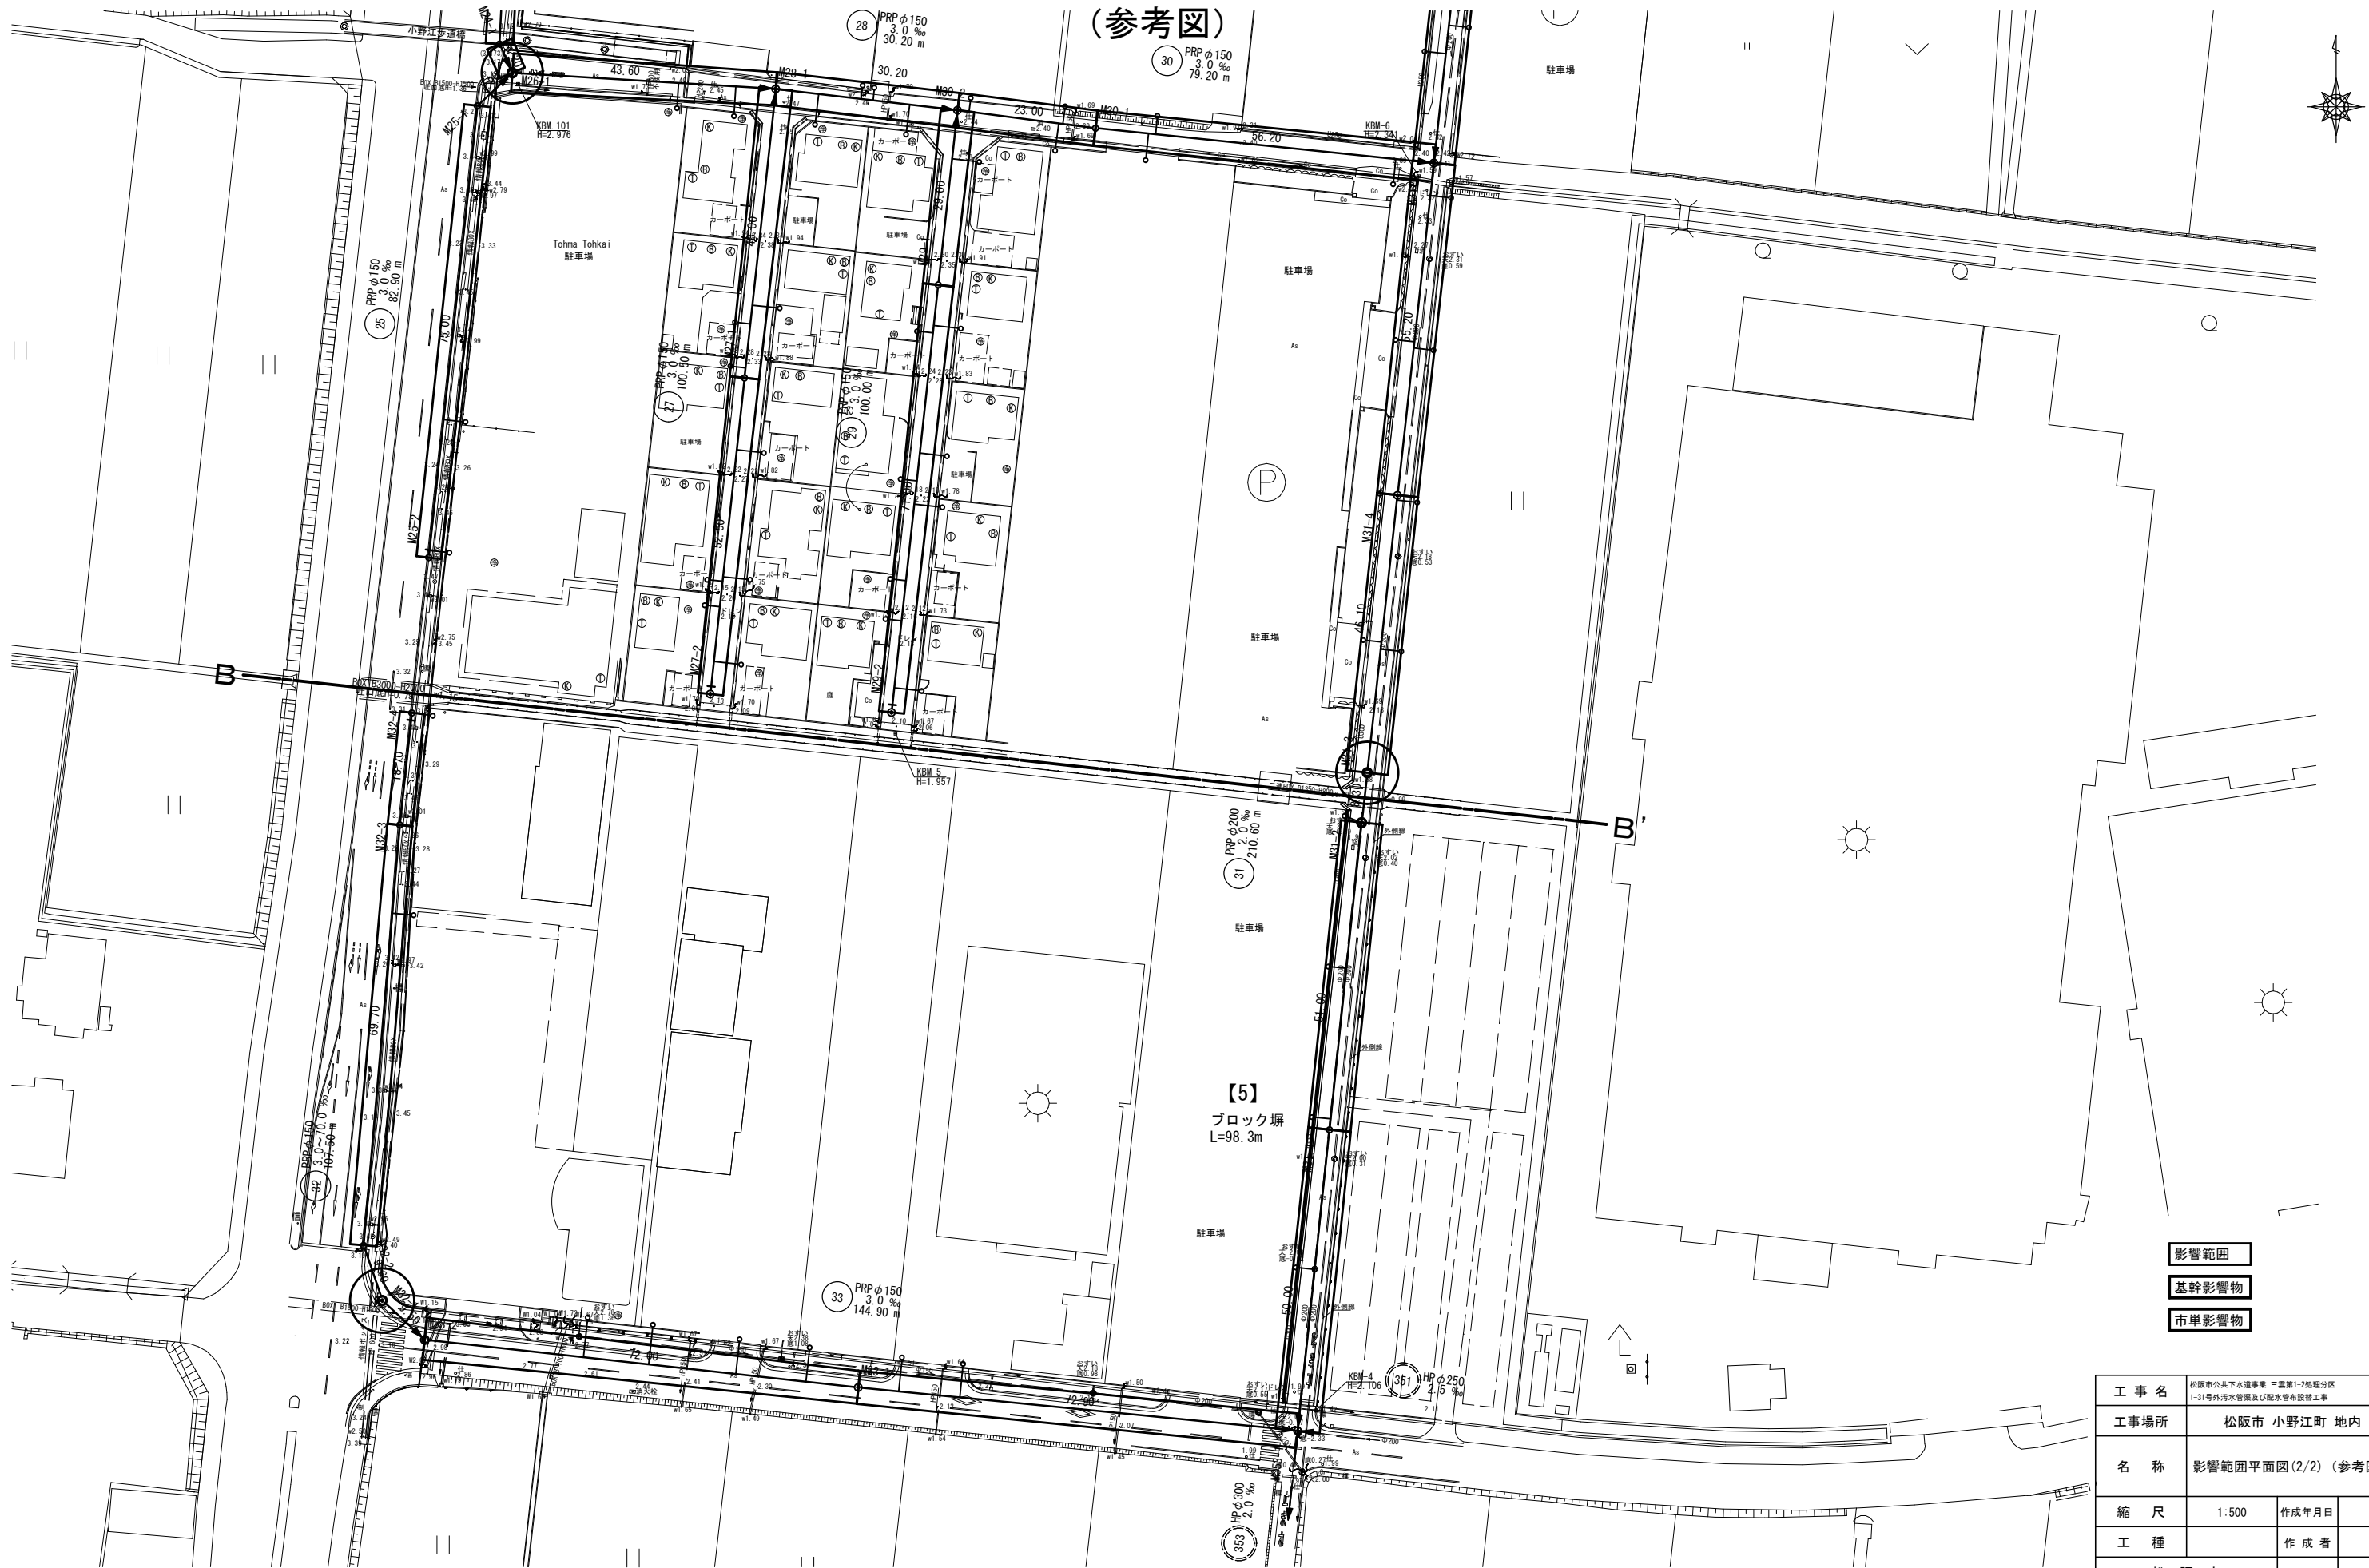

- 影響範囲
- 基幹影響物
- 市単影響物


工 事 名	松阪市公共下水道事業 三雲第1-2配分区分 1-31号外汚水管渠及び配水管布設替工事		
工事場所	松阪市 小野江町 地内		
名 称	影響範囲平面図(2/2) (参考図)		
縮 尺	1:500	作成年月日	
工 種		作 成 者	
松 阪 市		図面番号	27

舗装展開図(1/8)

S=1: 100

基幹 A=4.85m2 舗装面積表(32-1) 参照

基幹 A=5.23m2(歩道) 舗装面積表(32-2) 参照

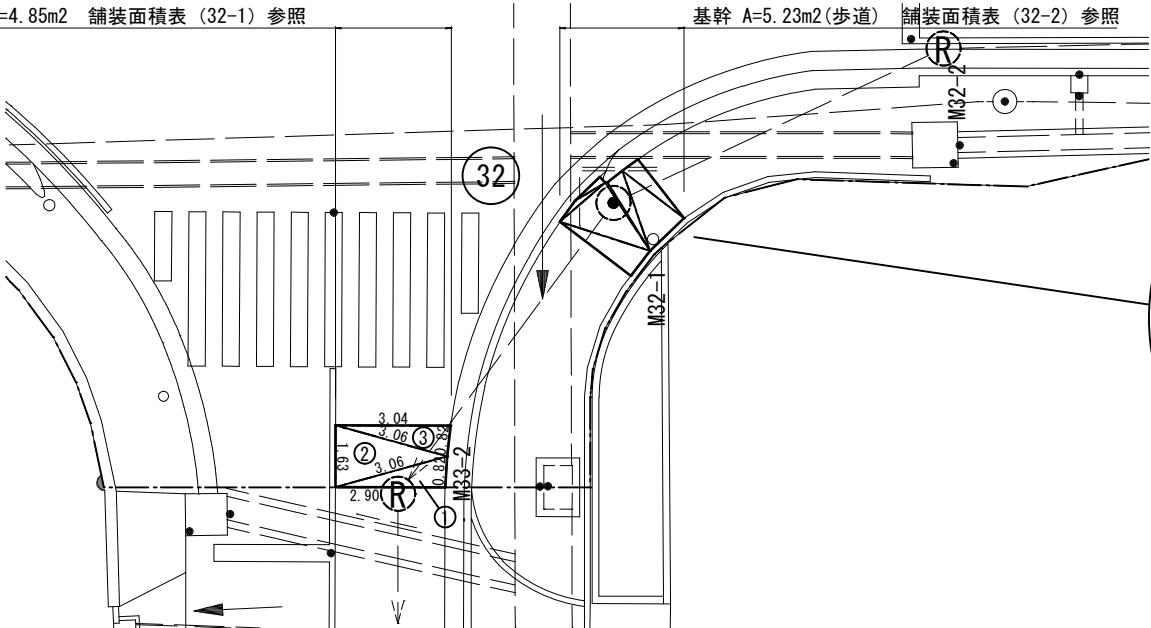


舗装面積表(32-1) 国道車道 (基幹)				
記号	a	b	c	S
1	0.82	3.06	2.90	3.39
2	1.63	3.06	3.06	3.88
3	3.04	3.06	0.82	3.46
合 計				4.85

舗装面積表(32-2) 国道歩道 (基幹)				
記号	a	b	c	S
4	0.84	2.50	2.35	2.85
5	1.58	2.50	2.15	3.12
6	0.69	1.58	0.92	1.60
7	0.90	0.92	0.21	1.01
8	0.06	2.15	2.12	2.17
9	2.12	2.23	0.49	2.42
10	2.05	2.23	1.24	2.76
11	0.51	2.05	1.97	2.27
合 計				5.23

舗装面積表(32-3) 国道車道 (基幹)				
記号	a	b	c	S
1	1.19	3.78	3.62	4.30
2	21.87	23.34	3.78	24.50
3	9.04	31.20	23.34	31.79
4	9.04	14.86	6.12	15.01
5	14.86	22.85	8.15	22.93
6	22.85	40.11	17.97	40.47
7	6.02	17.97	12.14	18.07
8	9.17	20.04	12.14	20.68
9	5.27	9.17	4.54	9.49
10	3.63	5.27	3.38	6.14
11	3.60	3.63	0.46	3.85
合 計				265.61


舗装面積表(32-4) 国道歩道 (基幹)				
記号	a	b	c	S
12	0.80	1.69	1.51	2.00
13	0.80	1.69	1.49	1.99
合 計				1.20

基幹 A=265.61m2 舗装面積表(32-3) 参照

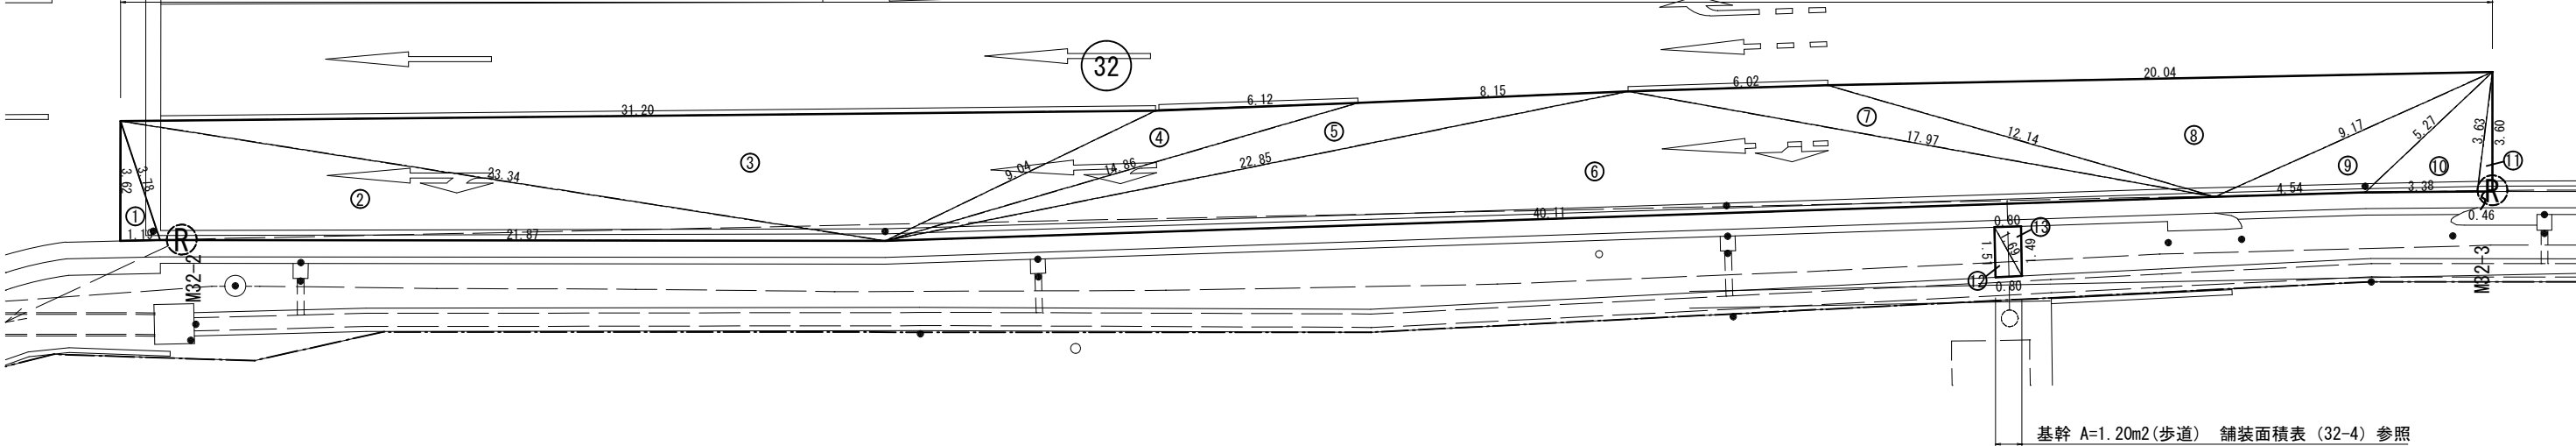

基幹 A=1.20m2(歩道) 舗装面積表(32-4) 参照

市費 A=81.13m2 舗装面積表(32-5) 参照

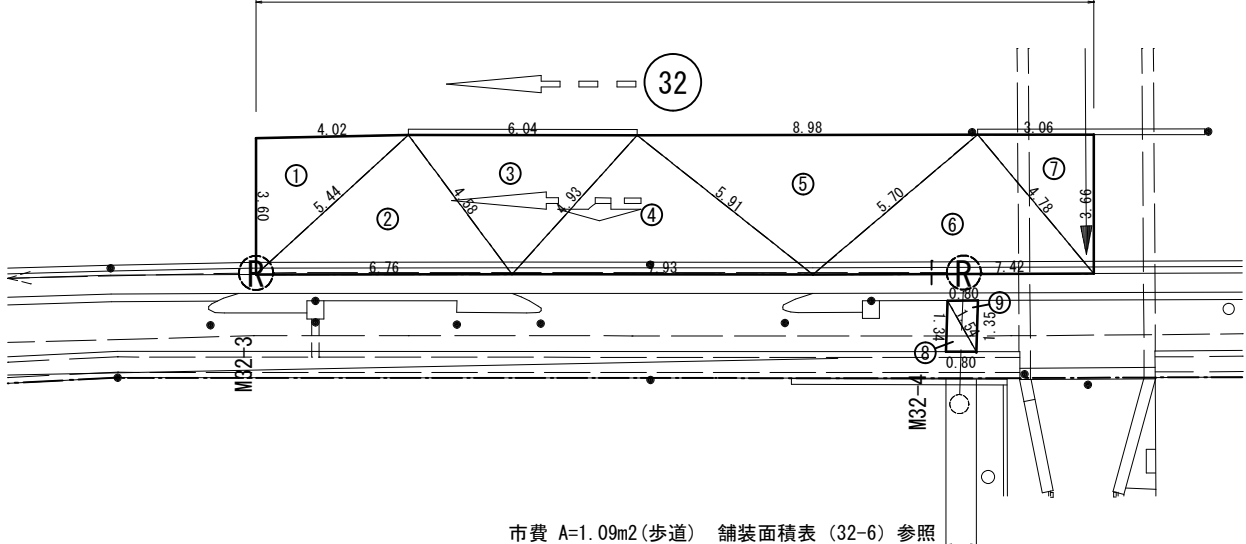

市費 A=1.09m2(歩道) 舗装面積表(32-6) 参照

舗装面積表(32-5) 国道車道 (市費)				
記号	a	b	c	S
1	3.60	5.44	4.02	6.53
2	5.44	6.76	4.58	8.39
3	4.93	6.04	4.58	7.78
4	4.93	7.93	5.91	9.39
5	5.70	8.98	5.91	10.30
6	5.70	7.42	4.78	8.95
7	3.06	4.78	3.66	5.75
合 計				81.13

舗装面積表(32-6) 国道歩道 (市費)				
記号	a	b	c	S
8	0.80	1.54	1.34	1.84
9	0.80	1.54	1.35	1.85
合 計				1.09

国道支道舗装構成

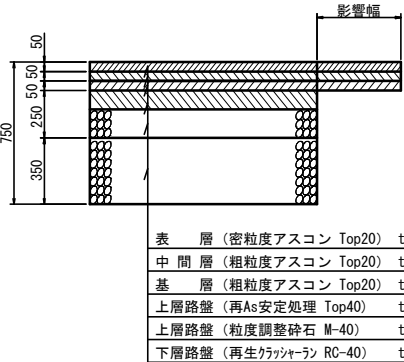


表 層 (密粒度アスコン Top20)	t= 50
中 間 層 (粗粒度アスコン Top20)	t= 50
基 層 (粗粒度アスコン Top20)	t= 50
上層路盤 (再As安定処理 Top40)	t=100
上層路盤 (粒度調整砕石 M-40)	t=150
下層路盤 (再生ガラスファイバー RC-40)	t=350

国道歩道舗装構成


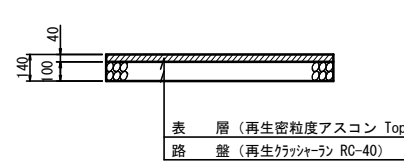


表 層 (再生密粒度アスコン Top13)	t= 40
路 盤 (再生ガラスファイバー RC-40)	t=100

凡 例	
→	汚水計画
舗装	アスファルト舗装
舗装	コンクリート舗装


工 事 名	松阪市公共下水道事業 三雲第1-2処理分区 1-31号外汚水管渠及び配水管布設工事		
工事場所	松阪市 小野江町 地内		
名 称	舗装展開図(1/8)		
縮 尺	1:100	作成年月日	
工 種		作 成 者	
松 阪 市	図面番号	28	

舗装展開図 (2/8) S=1: 100

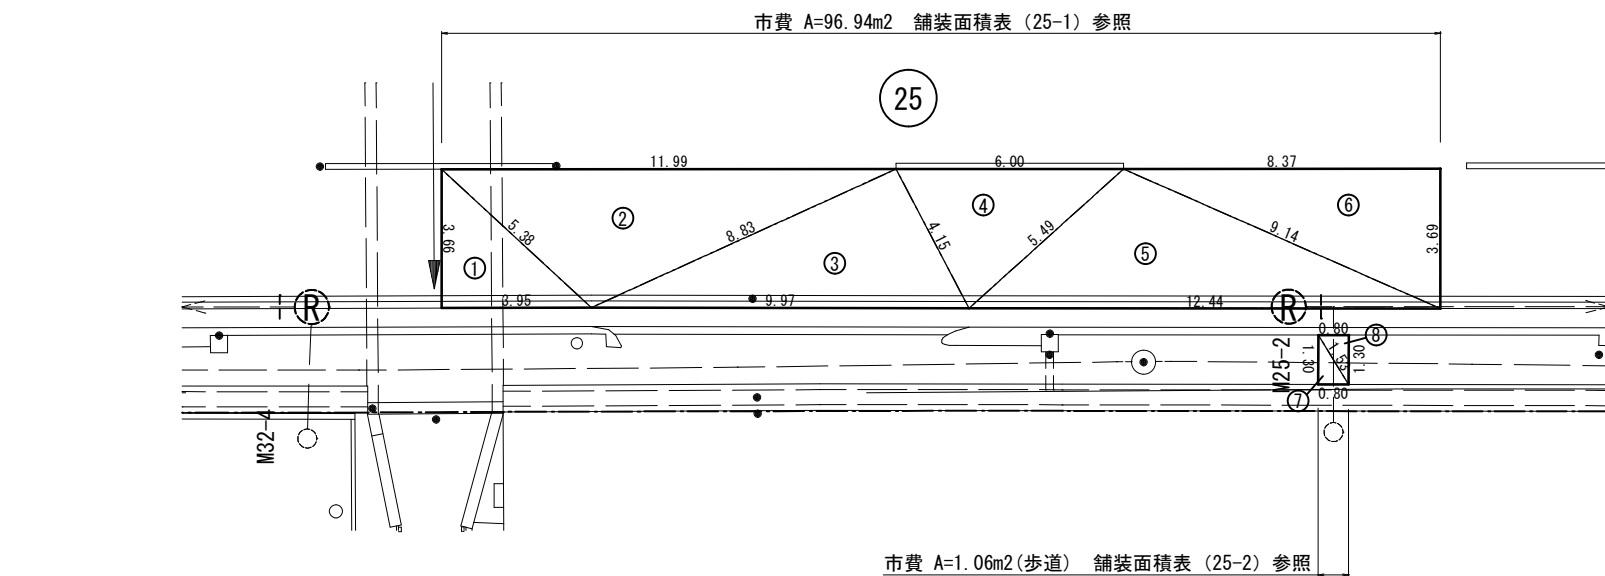

舗装面積表 (25-1)				国道車道 (市費)	
記号	a	b	c	S	面積m2
1	3.95	5.38	3.66	6.50	7.26
2	8.83	11.99	5.38	13.10	21.89
3	8.83	9.97	4.15	11.48	18.35
4	5.49	6.00	4.15	7.82	11.03
5	5.49	12.44	9.14	13.54	22.97
6	8.37	9.14	3.69	10.60	15.44
				合 計	96.94

舗装面積表 (25-2)				国道歩道 (市費)	
記号	a	b	c	S	面積㎡
7	0.80	1.53	1.30	1.82	0.53
8	0.80	1.53	1.30	1.82	0.53
合 計					1.06

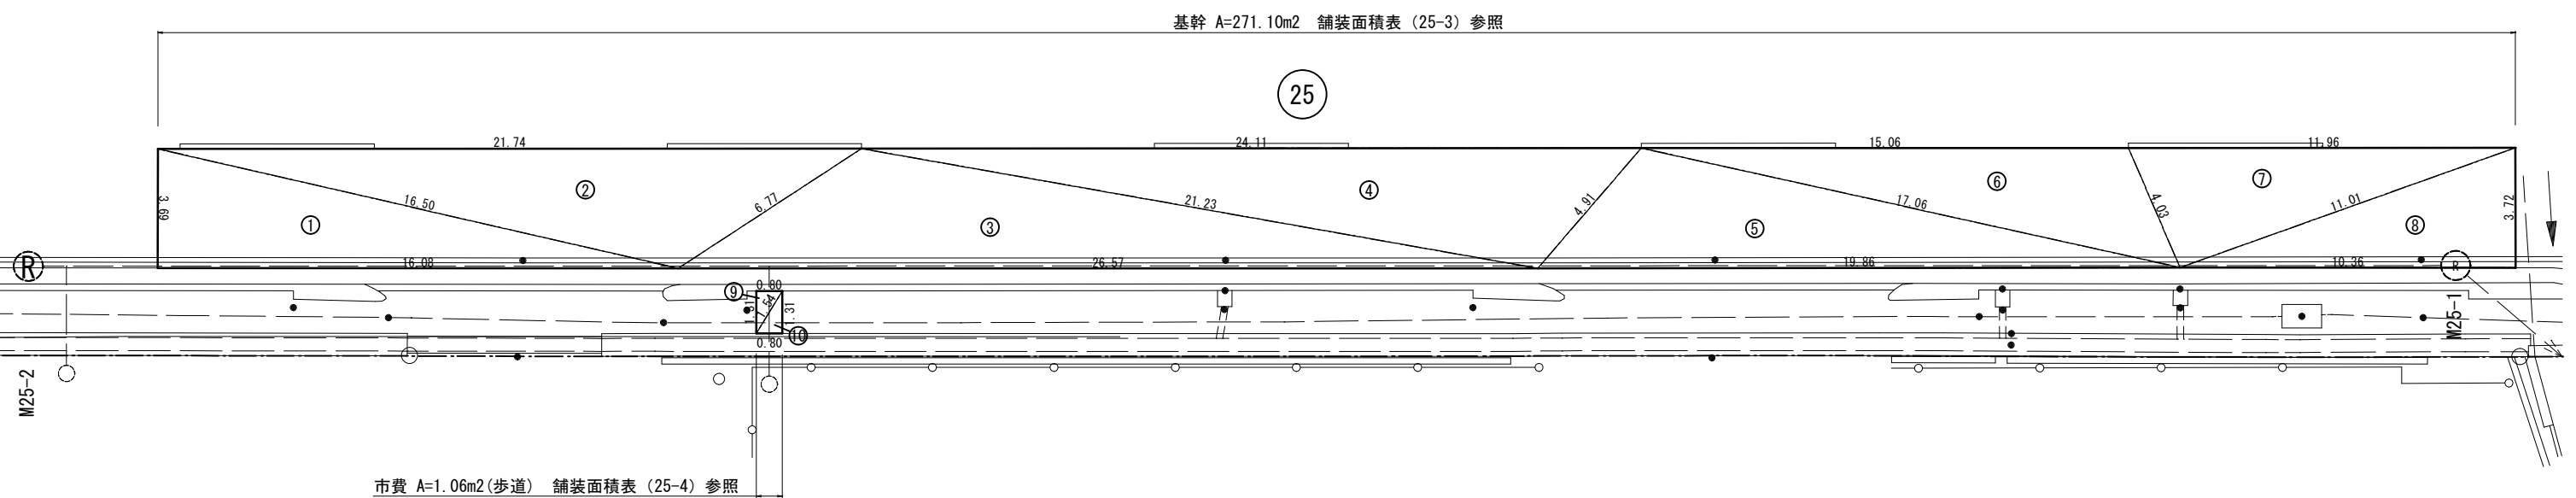


舗装面積表 (25-3)				国道車道 (基幹)	
記号	a	b	c	S	面積m2
1	16.08	16.50	3.69	18.14	29.76
2	6.77	21.74	16.50	22.51	40.49
3	6.77	26.57	21.23	27.29	49.43
4	4.91	24.11	21.23	25.13	44.96
5	4.91	19.86	17.06	20.92	37.02
6	15.06	17.06	4.03	18.08	27.97
7	11.01	11.96	4.03	13.50	22.14
8	3.72	11.01	10.36	12.55	19.33
合 計					271.10

舗装面積表 (25-4)				国道歩道 (基幹)	
記号	a	b	c	S	面積m2
9	1.31	1.54	0.80	1.83	0.53
10	1.31	1.54	0.80	1.83	0.53
合 計					1.06


凡 例	
	汚水計画
	アスファルト舗装
	コンクリート舗装

工 事 名	松阪市公共下水道事業 三雲第1~2処理分区 1~31号外汚水管渠及び配水管布設工事		
工事場所	松阪市 小野江町 地内		
名 称	舗装展開図 (2/8)		
縮 尺	1:100	作成年月日	
工 種		作 成 者	
松 阪 市	図面番号	29	

舗装展開図 (3/8) S=1: 100

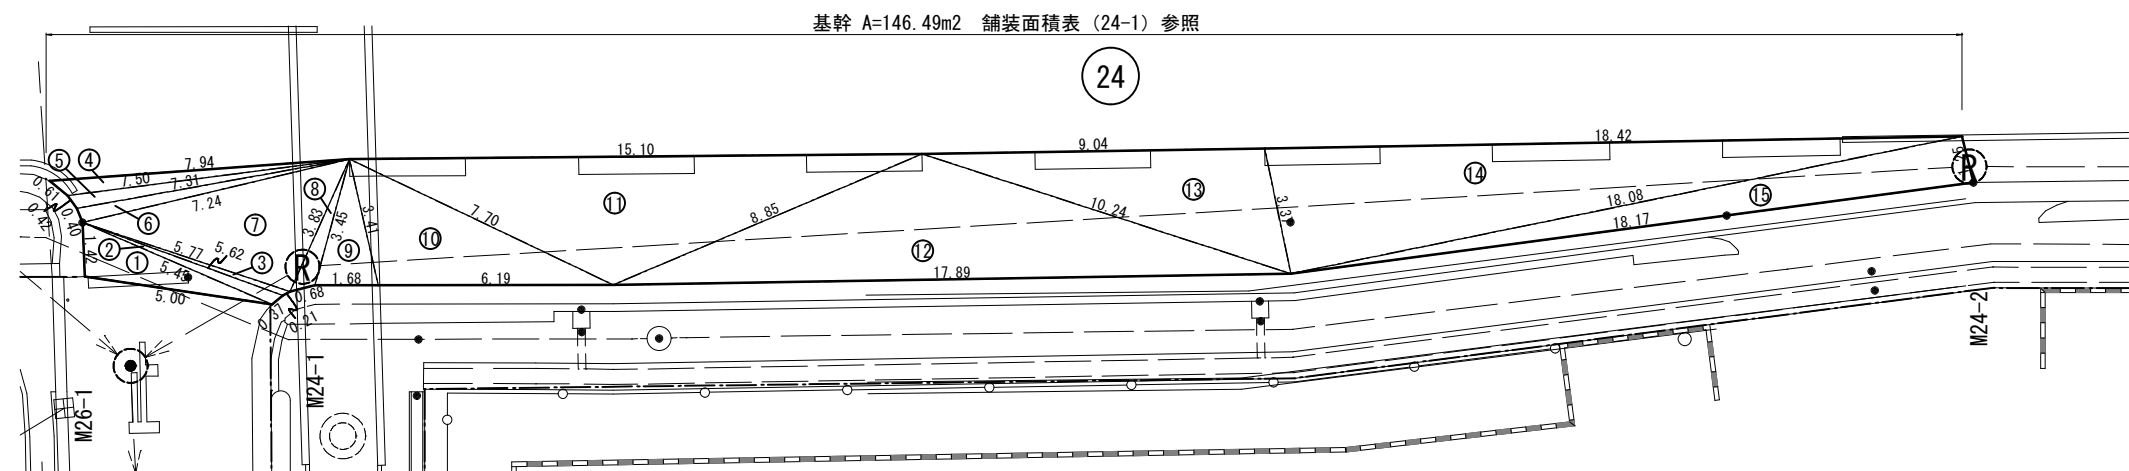

舗装面積表 (24-1)					国道車道 (基幹)
記号	a	b	c	S	面積m2
1	5.00	5.45	1.42	5.94	3.52
2	0.37	5.62	5.45	5.72	0.91
3	0.21	5.77	5.62	5.80	0.42
4	7.50	7.94	0.61	8.03	1.69
5	7.31	7.50	0.42	7.62	1.43
6	7.24	7.31	0.40	7.48	1.47
7	3.83	7.24	5.77	8.42	10.99
8	3.45	3.83	0.68	3.98	1.02
9	3.41	3.45	1.68	4.27	2.79
10	6.19	7.70	3.41	8.65	10.29
11	8.85	15.10	7.70	15.83	25.61
12	8.85	17.89	10.24	18.49	29.70
13	9.04	10.24	3.37	11.33	15.00
14	18.08	18.42	3.37	19.93	30.36
15	18.08	18.17	1.25	18.75	11.29
合 計					146.49

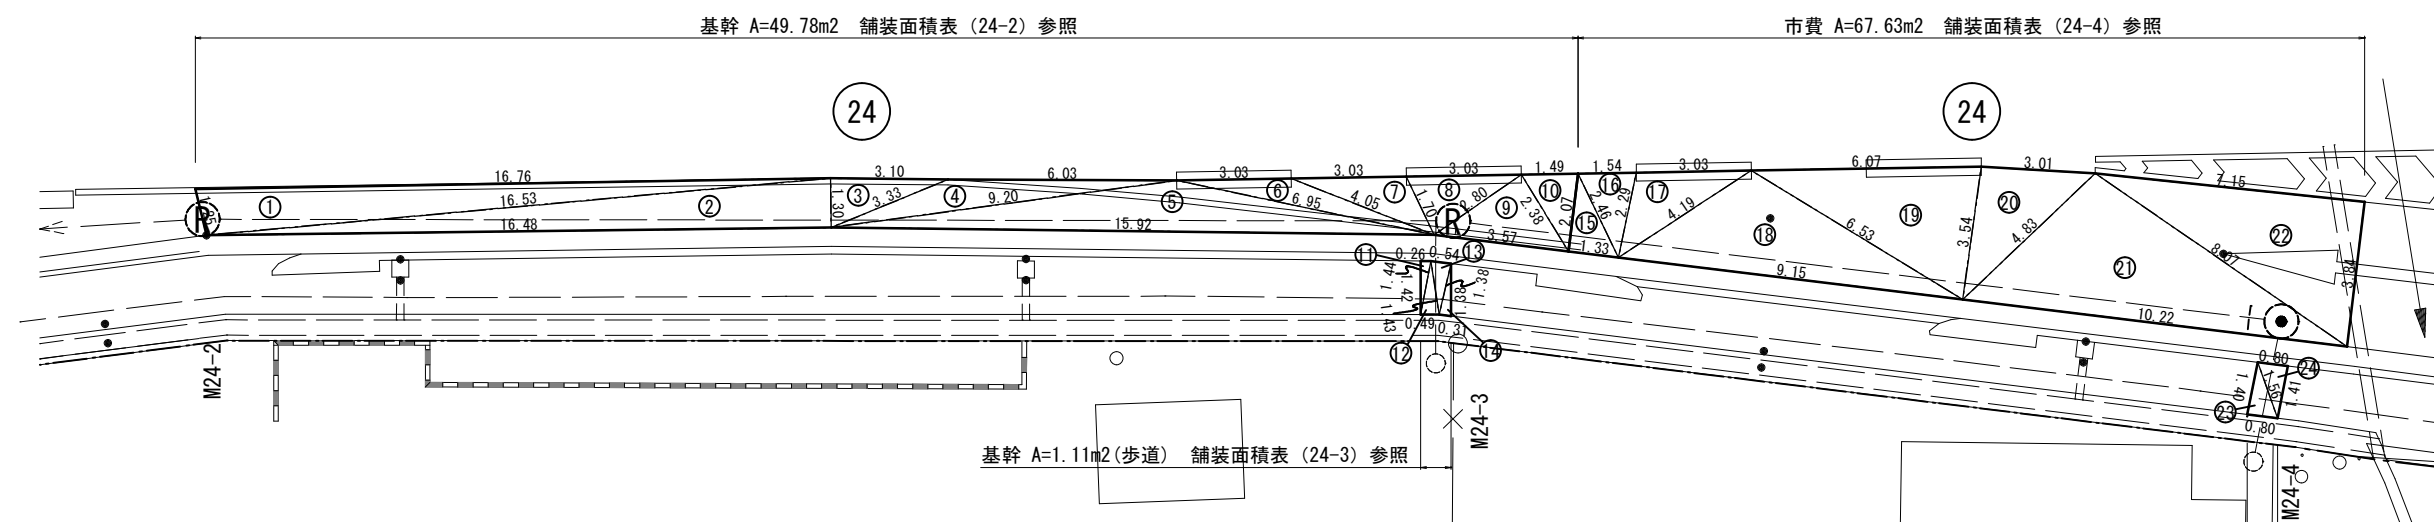

舗装面積表 (24-2)					国道車道 (基幹)
記号	a	b	c	S	面積m2
1	16.53	16.76	1.25	17.27	10.22
2	1.30	16.53	16.48	17.16	10.80
3	1.30	3.33	3.10	3.87	2.03
4	3.33	9.20	6.03	9.28	3.79
5	9.20	15.92	6.95	16.04	10.94
6	3.03	6.95	4.05	7.02	2.41
7	3.03	4.05	1.70	4.39	2.34
8	2.80	3.03	1.70	3.77	2.37
9	2.80	3.57	2.38	4.38	3.35
10	1.49	2.38	2.07	2.97	1.53
合 計					49.78

舗装面積表 (24-3)					国道歩道 (基幹)
記号	a	b	c	S	面積m2
11	1.42	1.44	0.26	1.56	0.17
12	1.43	1.44	0.49	1.68	0.35
13	0.54	1.43	1.38	1.68	0.37
14	0.31	1.38	1.38	1.54	0.22
合 計					1.11

舗装面積表 (24-4)					国道車道 (市費)
記号	a	b	c	S	面積m2
15	1.33	2.46	2.07	2.93	1.37
16	1.54	2.46	2.29	3.15	1.73
17	2.29	4.19	3.03	4.76	3.40
18	4.19	9.15	6.53	9.94	12.41
19	6.07	6.53	3.54	8.07	10.61
20	3.54	4.83	3.01	5.69	5.31
21	4.83	10.22	8.07	11.56	19.07
22	7.15	8.07	3.84	9.53	13.73
合 計					67.63


舗装面積表 (24-5)					国道歩道 (市費)
記号	a	b	c	S	面積m2
23	0.80	1.56	1.40	1.88	0.56
24	0.80	1.56	1.41	1.89	0.57
合 計					1.13

凡 例	
	污水計画
	アスファルト舗装
	コンクリート舗装


工 事 名	松阪市公共下水道事業 三雲第1-2処理分区 1-31号外污水管渠及び配水管布設工事		
工事場所	松阪市 小野江町 地内		
名 称	舗装展開図 (3/8)		
縮 尺	1:100	作成年月日	
工 種		作 成 者	
松 阪 市	図面番号	30	

舗装展開図 (4/8) S=1: 100

基幹 A=273.37m2 舗装面積表 (33-1) 参照

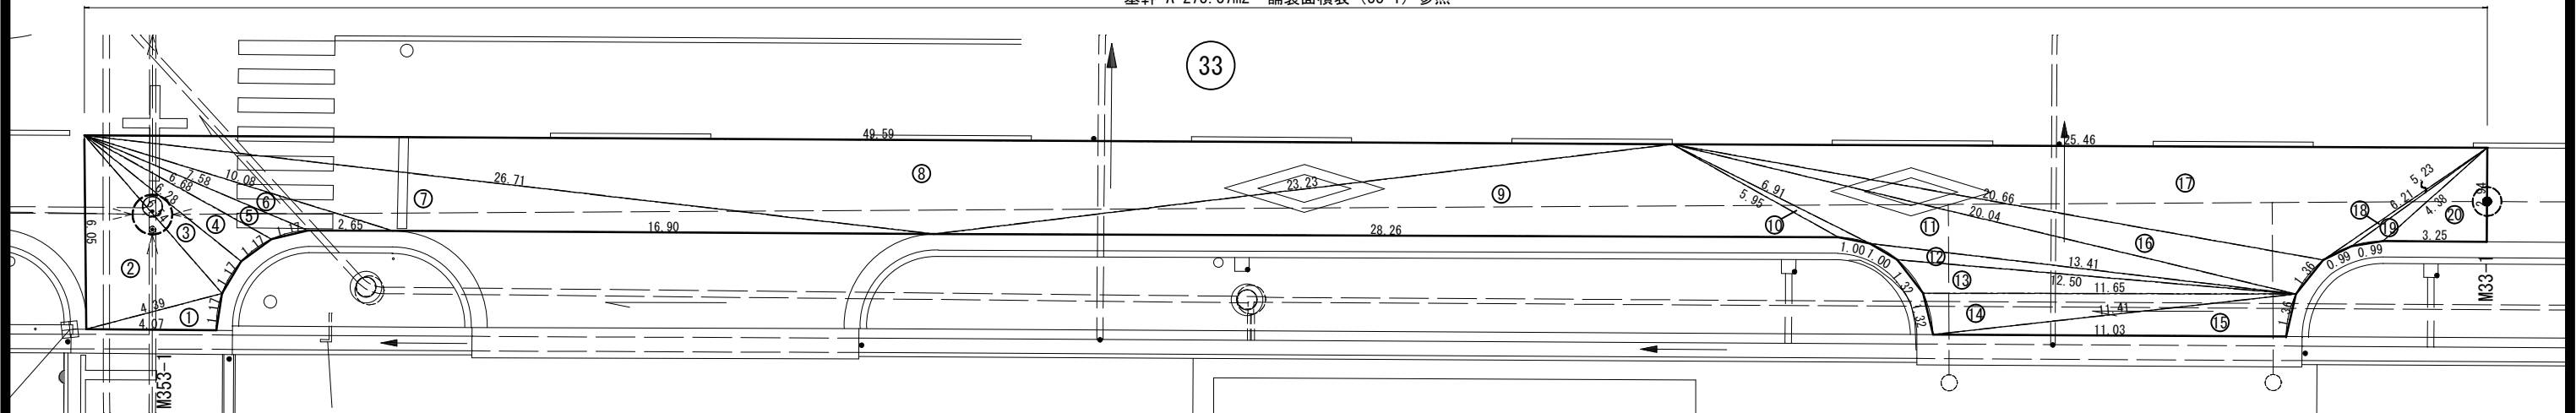

基幹 A=237.93m2 舗装面積表 (33-2) 参照

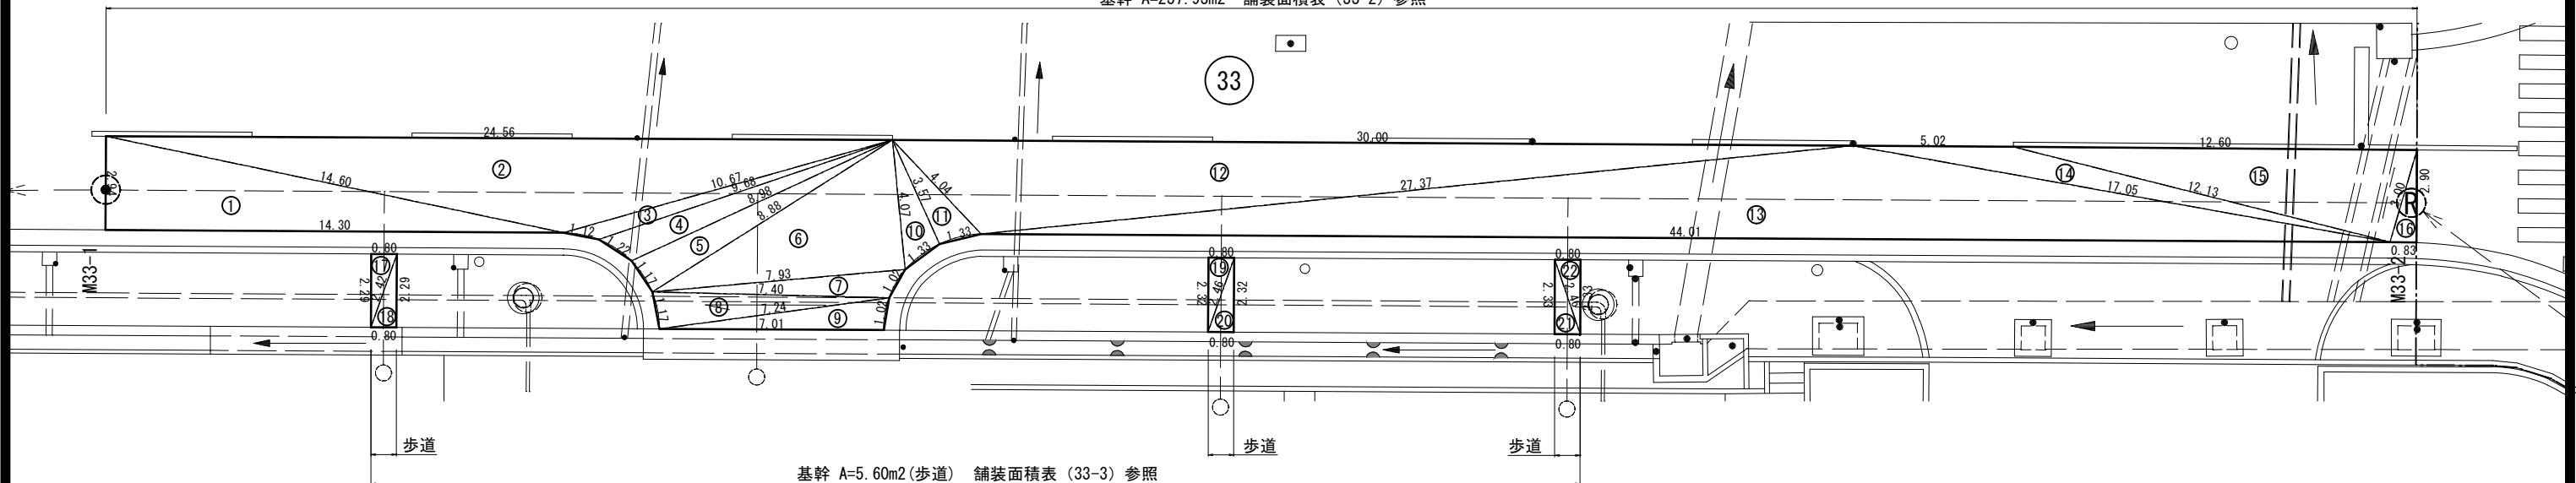

基幹 A=5.60m2 (歩道) 舗装面積表 (33-3) 参照

舗装面積表 (33-1) (基幹)

記号	a	b	c	S	面積m2
1	1.17	4.39	4.07	4.82	2.38
2	4.39	6.54	6.05	8.49	12.87
3	6.28	6.54	1.17	7.00	3.68
4	1.17	6.68	6.28	7.07	3.58
5	1.17	7.58	6.68	7.72	2.71
6	2.65	10.08	7.58	10.15	3.70
7	16.90	26.71	10.08	26.85	25.04
8	23.23	49.59	26.71	49.77	74.05
9	23.23	28.26	5.95	28.72	40.64
10	1.00	6.91	5.95	6.93	0.90
11	13.41	20.04	6.91	20.18	15.93
12	12.50	13.41	1.00	13.46	2.84
13	11.65	12.50	1.32	12.74	6.17
14	11.41	11.65	1.32	12.19	7.47
15	1.36	11.41	11.03	11.90	7.31
16	1.36	20.66	20.04	21.03	12.31
17	6.21	25.46	20.66	26.17	45.21
18	5.23	6.21	0.99	6.22	0.57
19	4.38	5.23	0.99	5.30	1.21
20	2.94	4.38	3.25	5.29	4.80
合 計					273.37


舗装面積表 (33-2) (基幹)

記号	a	b	c	S	面積m2
1	14.30	14.60	2.94	15.92	21.02
2	10.67	24.56	14.60	24.92	36.32
3	9.68	10.67	1.12	10.74	2.77
4	8.98	9.68	1.22	9.94	4.65
5	8.88	8.98	1.17	9.52	5.24
6	4.07	8.88	7.93	10.44	16.14
7	1.02	7.93	7.40	8.18	3.38
8	7.24	7.40	1.17	7.91	4.27
9	1.02	7.24	7.01	7.64	3.57
10	3.57	4.07	1.33	4.49	2.34
11	1.33	4.04	3.57	4.47	2.33
12	27.37	30.00	4.04	30.71	44.07
13	27.37	44.01	17.05	44.22	65.20
14	5.02	17.05	12.13	17.10	7.16
15	3.00	12.60	12.13	13.87	18.25
16	2.90	3.00	0.83	3.37	1.22
合 計					237.93


舗装面積表 (33-3) 歩道 (基幹)

記号	a	b	c	S	面積m2
17	2.29	2.42	0.80	2.76	0.93
18	2.29	2.42	0.80	2.76	0.93
19	2.32	2.46	0.80	2.79	0.93
20	2.32	2.46	0.80	2.79	0.93
21	0.80	2.46	2.33	2.80	0.94
22	0.80	2.46	2.33	2.80	0.94
合 計					5.60

市道車道舗装構成

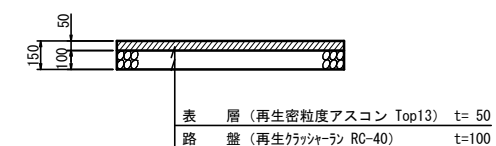


市道歩道舗装構成

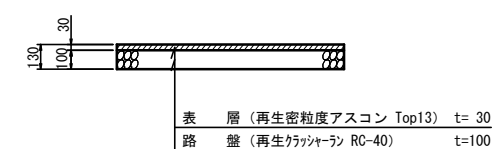


凡 例	
→	汚水計画
■	アスファルト舗装
■	コンクリート舗装

工 事 名	松阪市公共下水道事業 三雲第1-2処理分区分 1-31号外汚水管渠及び配水管布設工		
工事場所	松阪市 小野江町 地内		
名 称	舗装展開図 (4/8)		
縮 尺	1:100	作成年月日	
工 種		作 成 者	
松 阪 市	図面番号	31	

舗装展開図 (5/8) S=1: 100

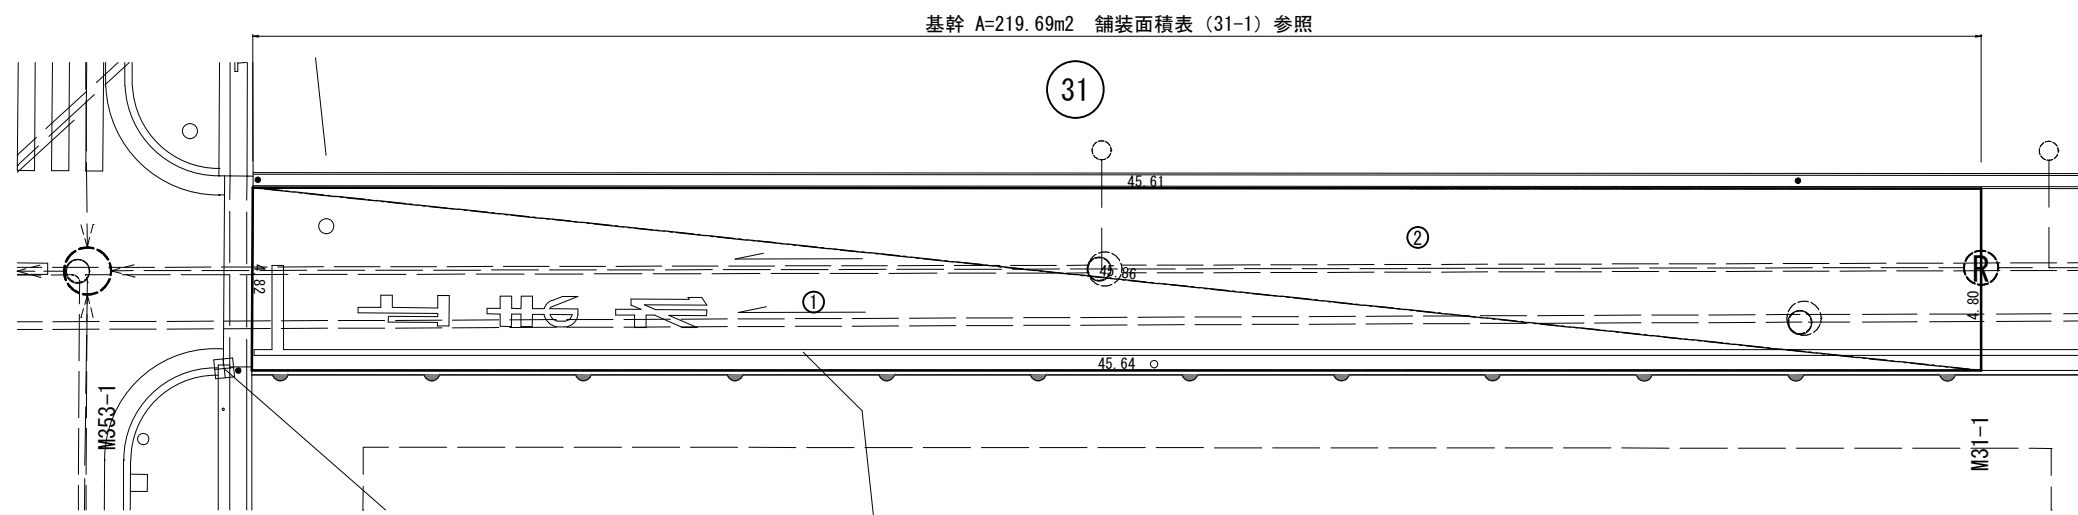

舗装面積表 (31-1)					(基幹)
記号	a	b	c	S	面積m2
1	45.64	45.86	4.82	48.16	109.99
2	45.61	45.86	4.80	48.14	109.70
合 計					219.69

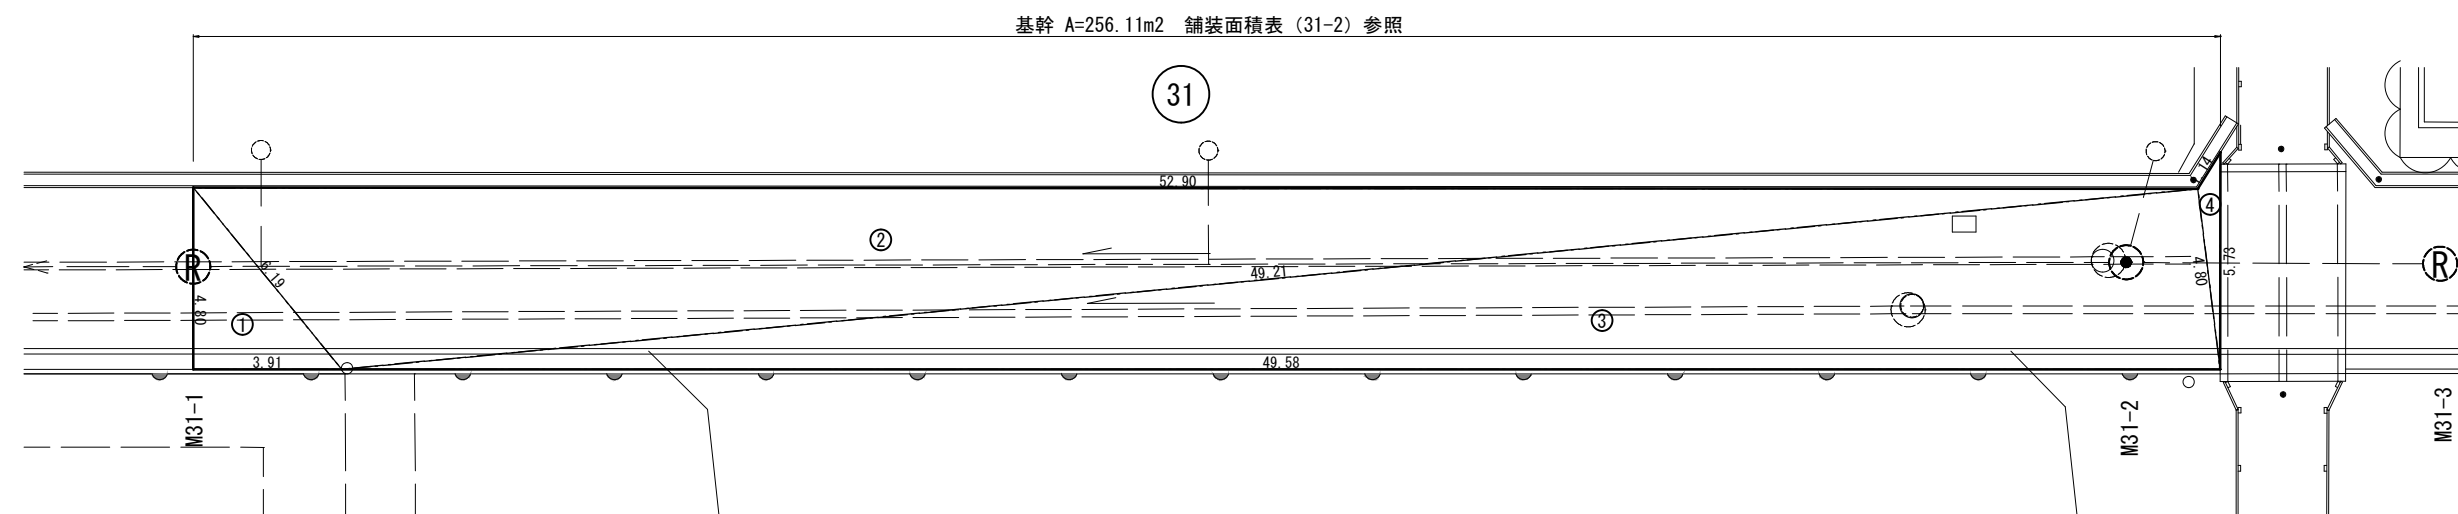


舗装面積表 (31-2)					(基幹)
記号	a	b	c	S	面積m2
1	3.91	6.19	4.80	7.45	9.38
2	49.21	52.90	6.19	54.15	126.64
3	49.21	49.58	4.80	51.80	118.32
4	4.80	5.73	1.14	5.84	1.77
合 計					256.11


凡 例	
	汚水計画
	アスファルト舗装
	コンクリート舗装

工 事 名	松阪市公共下水道事業 三雲第1-2処理分区 1-31号外污水管復旧及び配水管布設工事		
工事場所	松阪市 小野江町 地内		
名 称	舗装展開図 (5/8)		
縮 尺	1:100	作成年月日	
工 種		作 成 者	
松 阪 市	図面番号	32	

舗装展開図 (6/8) S=1: 100

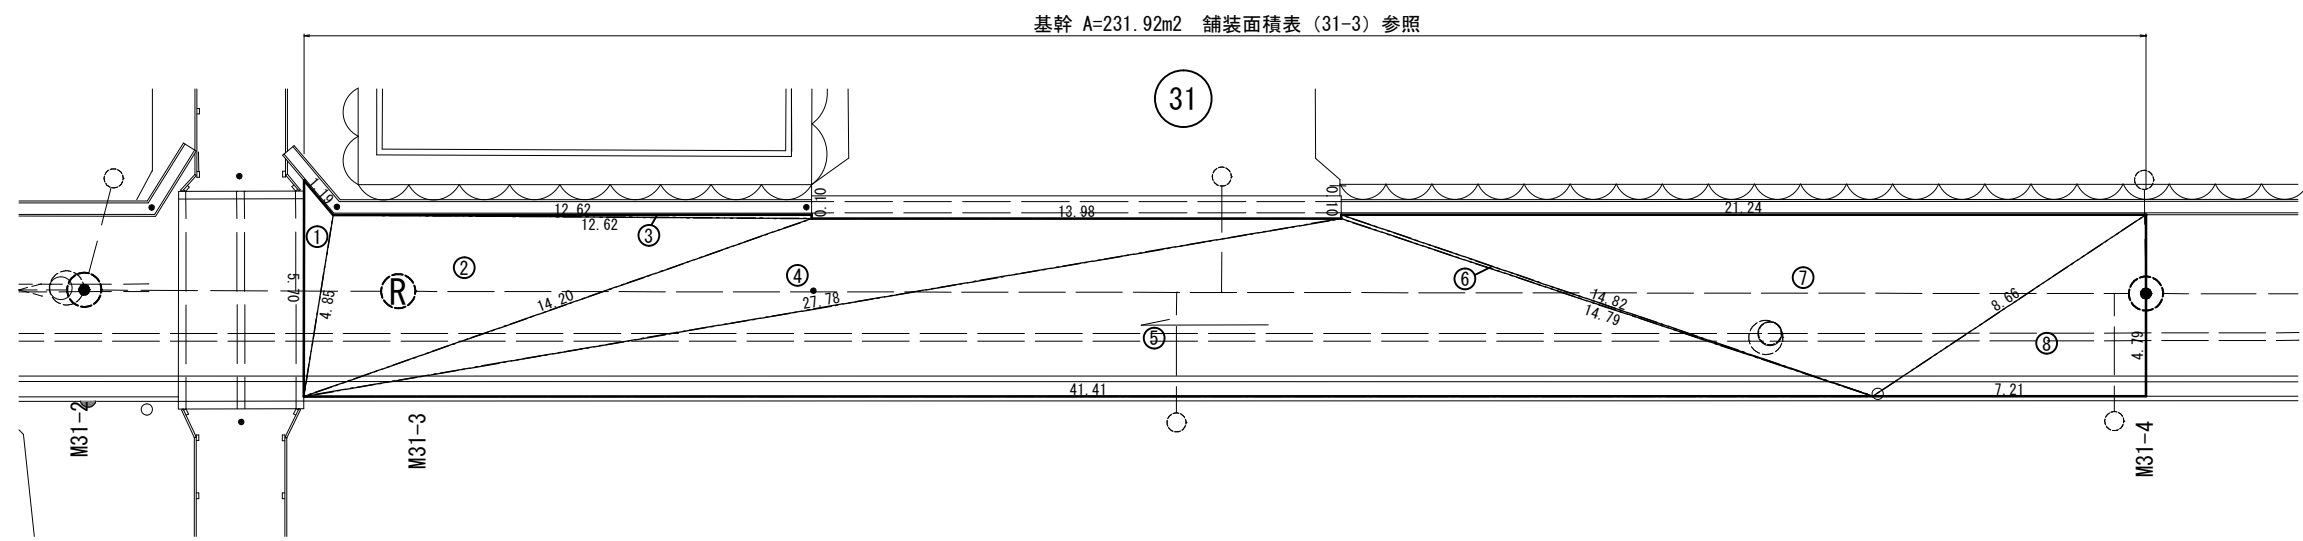

舗装面積表 (31-3)					(基幹)
記号	a	b	c	S	面積m2
1	1.19	5.70	4.85	5.87	2.18
2	4.85	14.20	12.62	15.84	30.32
3	12.62	12.62	0.10	12.67	0.63
4	14.20	27.78	13.98	27.98	32.86
5	27.78	41.41	14.79	41.99	97.02
6	14.79	14.82	0.10	14.86	0.78
7	8.66	21.24	14.82	22.36	50.86
8	4.79	8.66	7.21	10.33	17.27
合 計					231.92


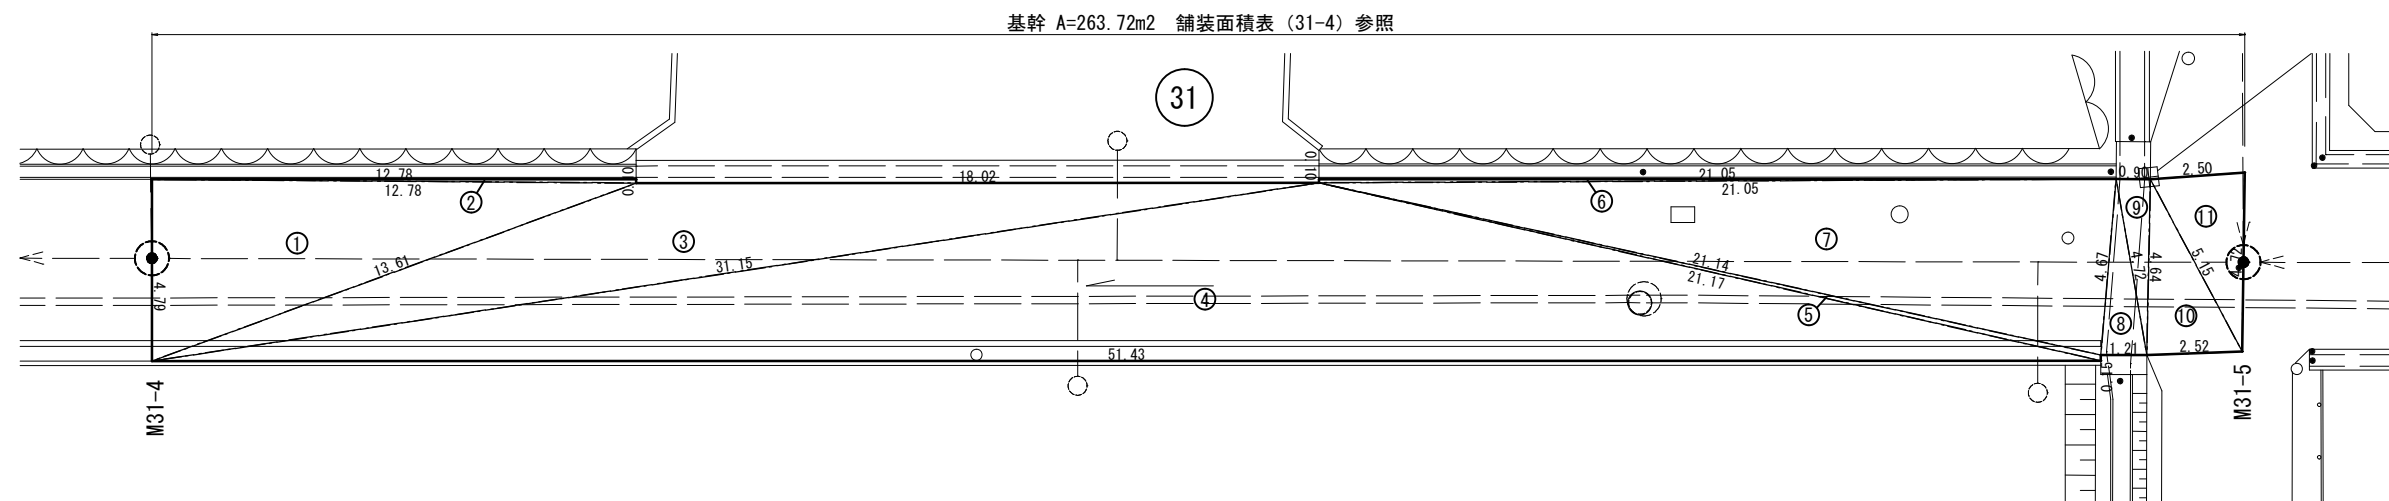


舗装面積表 (31-4)					(基幹)
記号	a	b	c	S	面積m2
1	4.79	13.61	12.78	15.59	30.61
2	12.78	12.78	0.10	12.83	0.64
3	13.61	31.15	18.02	31.39	42.32
4	31.15	51.43	21.17	51.88	121.91
5	21.14	21.17	0.15	21.23	1.56
6	0.10	21.05	21.05	21.10	1.05
7	21.05	21.14	4.67	23.43	48.95
8	1.21	4.72	4.67	5.30	2.81
9	0.90	4.72	4.64	5.13	2.09
10	2.52	5.15	4.64	6.16	5.87
11	2.50	5.15	4.72	6.19	5.91
合 計					263.72

凡 例	
→	汚水計画
▭	アスファルト舗装
▨	コンクリート舗装

工 事 名	松阪市公共下水道事業 三雲第1-2処理分区分 1-31号外汚水管渠及び配水管布設工事業		
工事場所	松阪市 小野江町 地内		
名 称	舗装展開図 (6/8)		
縮 尺	1:100	作成年月日	
工 種		作 成 者	
松 阪 市	図面番号	33	

舗装展開図 (7/8) S=1: 100

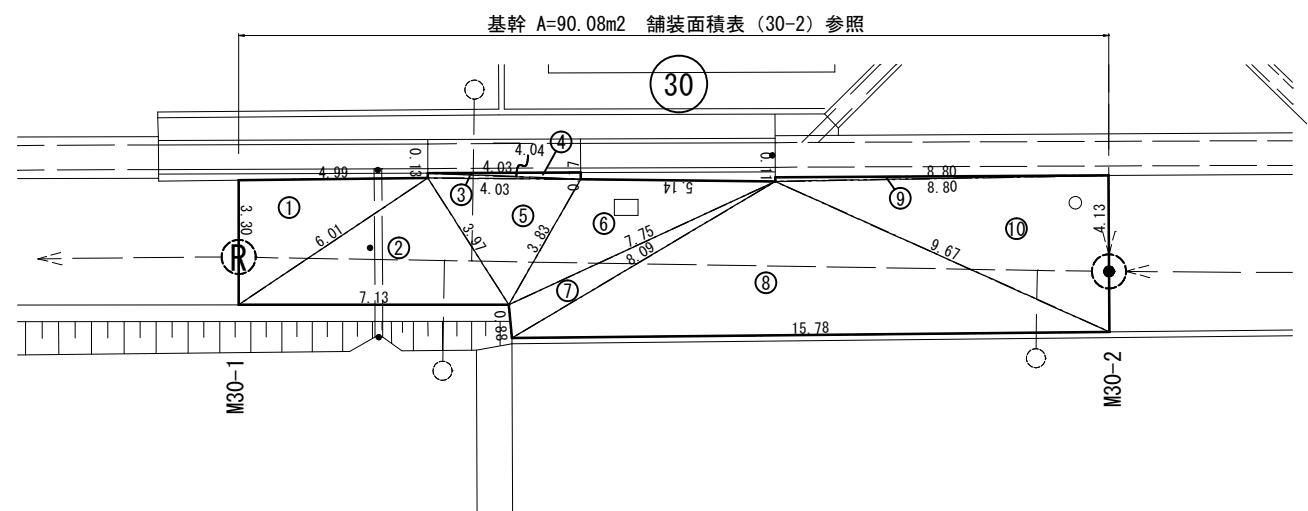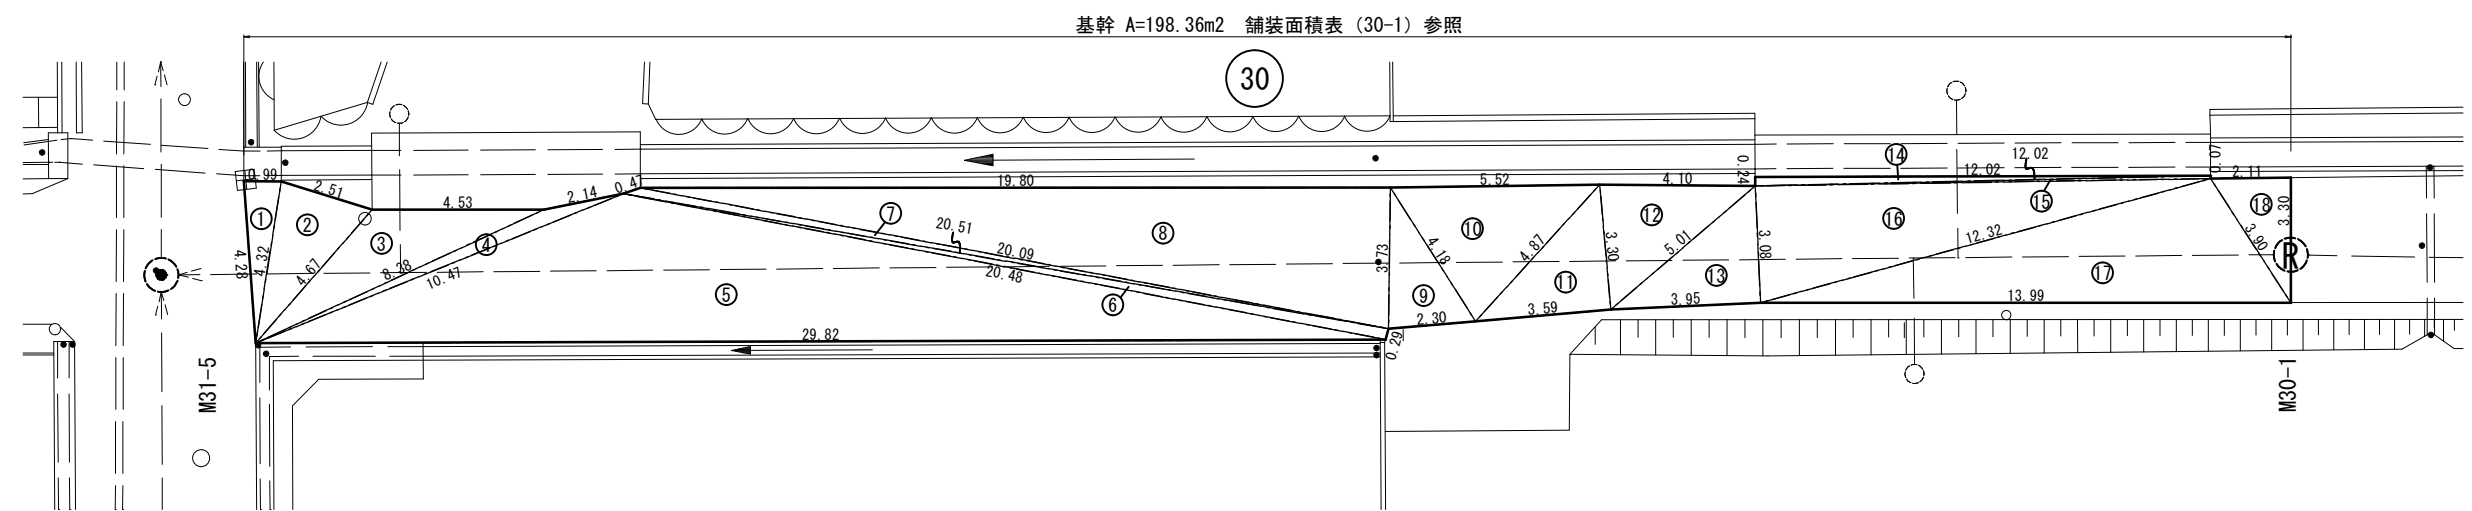


舗装面積表 (30-1) (基幹)					
記号	a	b	c	S	面積m ²
1	4.28	4.32	0.99	4.80	2.14
2	4.32	4.67	2.51	5.75	5.36
3	4.67	8.38	4.53	8.79	7.95
4	8.38	10.47	2.14	10.50	2.36
5	10.47	29.82	20.48	30.39	58.48
6	0.29	20.51	20.48	20.64	2.96
7	0.47	20.51	20.09	20.54	2.36
8	19.80	20.09	3.73	21.81	36.92
9	2.30	4.18	3.73	5.11	4.29
10	4.87	5.52	4.18	7.29	9.85
11	3.30	4.87	3.59	5.88	5.92
12	3.30	5.01	4.10	6.21	6.76
13	3.08	5.01	3.95	6.02	6.08
14	0.24	12.02	12.02	12.14	1.44
15	0.07	12.02	12.02	12.06	0.48
16	3.08	12.32	12.02	13.71	18.50
17	12.32	13.99	3.90	15.11	23.01
18	2.11	3.90	3.30	4.66	3.50
合 計					198.36

舗装面積表 (30-2) (基幹)					
記号	a	b	c	S	面積m ²
1	3.30	6.01	4.99	7.15	8.23
2	6.01	7.13	3.97	8.56	11.97
3	4.03	4.04	0.13	4.10	0.26
4	4.03	4.04	0.17	4.12	0.35
5	3.83	4.03	3.97	5.92	6.75
6	3.83	7.75	5.14	8.36	8.62
7	0.88	8.09	7.75	8.36	3.21
8	8.09	15.78	9.67	16.77	31.99
9	0.11	8.80	8.80	8.86	0.53
10	8.80	9.67	4.13	11.30	18.17
合 計					90.08


凡 例	
	污水計画
	アスファルト舗装
	コンクリート舗装

工 事 名	松阪市公共下水道事業 三雲第1-2処理分区 1-31号外汚水管渠及び配水管布設工事		
工事場所	松阪市 小野江町 地内		
名 称	舗装展開図 (7/8)		
縮 尺	1:100	作成年月日	
工 種		作 成 者	
松 阪 市	図面番号	34	

舗装展開図 (8/8) S=1: 100

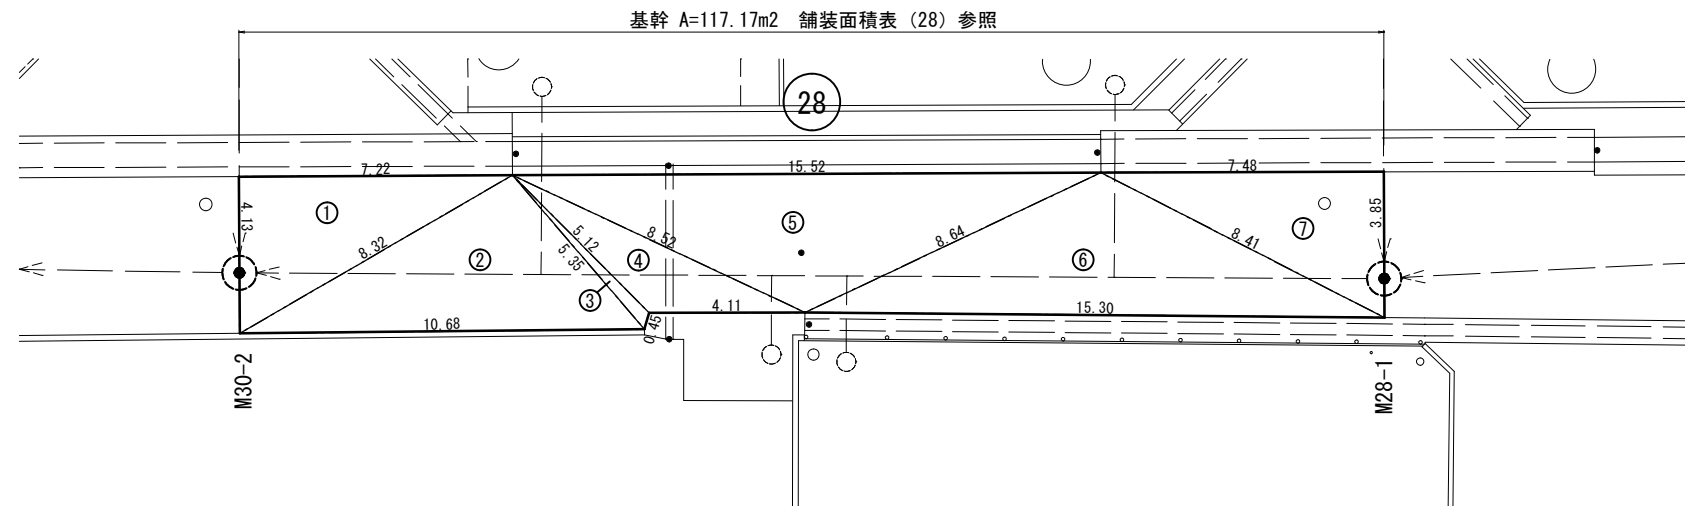

舗装面積表 (28)					(基幹)
記号	a	b	c	S	面積m2
1	4.13	8.32	7.22	9.84	14.96
2	8.32	10.68	5.35	12.18	21.95
3	5.12	5.35	0.45	5.46	1.01
4	4.11	8.52	5.12	8.88	7.57
5	8.64	15.52	8.52	16.34	28.40
6	8.64	15.30	8.41	16.18	28.88
7	7.48	8.41	3.85	9.87	14.40
合 計					117.17

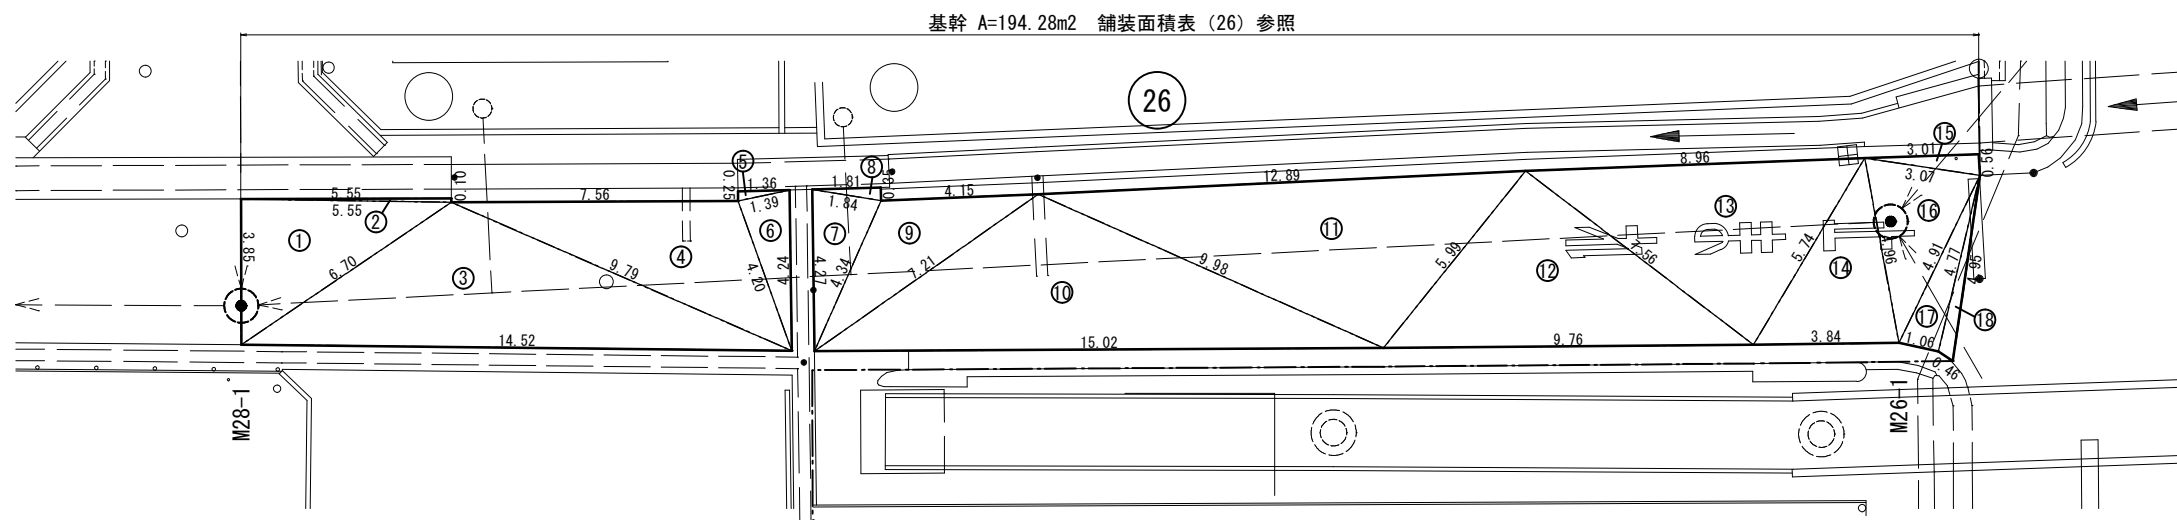


舗装面積表 (26)					(基幹)
記号	a	b	c	S	面積m2
1	3.85	6.70	5.55	8.05	10.68
2	5.55	5.55	0.10	5.60	0.28
3	6.70	14.52	9.79	15.51	27.82
4	7.56	9.79	4.20	10.78	15.04
5	0.25	1.39	1.36	1.50	0.17
6	4.20	4.24	1.39	4.92	2.92
7	4.27	4.34	1.84	5.23	3.89
8	1.81	1.84	0.35	2.00	0.32
9	4.34	7.21	4.15	7.85	8.08
10	7.21	15.02	9.98	16.11	30.95
11	5.99	12.89	9.98	14.43	28.89
12	5.99	9.76	7.56	11.66	22.69
13	5.74	8.96	7.56	11.13	21.56
14	4.96	5.74	3.84	7.27	9.39
15	3.01	3.07	0.56	3.32	0.84
16	3.07	4.96	4.91	6.47	7.20
17	4.77	4.91	1.06	5.37	2.53
18	0.46	4.95	4.77	5.09	1.03
合 計					194.28

凡 例	
→	汚水計画
▭	アスファルト舗装
▨	コンクリート舗装

工 事 名	松阪市公共下水道事業 三雲第1-2処理分区 1-31号外汚水管渠及び配水管布設工事		
工事場所	松阪市 小野江町 地内		
名 称	舗装展開図 (8/8)		
縮 尺	1:100	作成年月日	
工 種		作 成 者	
松 阪 市	図面番号	35	

S=1: 500

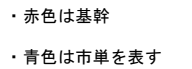

工 事 名	松阪市公共下水道事業 三雲第1-2処理分区分 1-31号外水管管渠及び配水管布設工事		
工事場所	松阪市 小野江町 地内		
名 称	区画線復旧平面図 (1/2)		
縮 尺	1:500	作成年月日	
工 種		作 成 者	
松 阪 市		図面番号	36


区画線復旧平面図 (2/2) S=1: 500



- ・赤色は基幹
- ・青色は市単を表す

工 事 名	松阪市公共下水道事業 三雲第1-2処理分区 1-31号外汚水管渠及び配水管布設工事		
工事場所	松阪市 小野江町 地内		
名 称	区画線復旧平面図 (2/2)		
縮 尺	1:500	作成年月日	
工 種		作 成 者	
松 阪 市		図面番号	37

S=1: 500

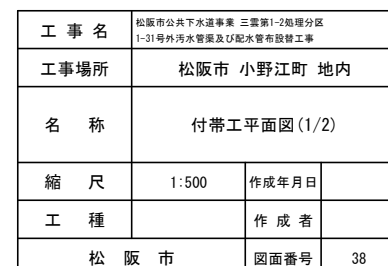

S=1:500




工 事 名	松阪市公共下水道事業 三雲第1・2処理区分 1-31号外汚水管渠及②配水管布設工事		
工事場所	松阪市 小野江町 地内		
名 称	付帯工事平面図 (2/2)		
縮 尺	1:500	作成年月日	
工 種		作 成 者	
松 阪 市		図面番号	39


舗装構成復旧図
24路線

S=1:20


Step ①

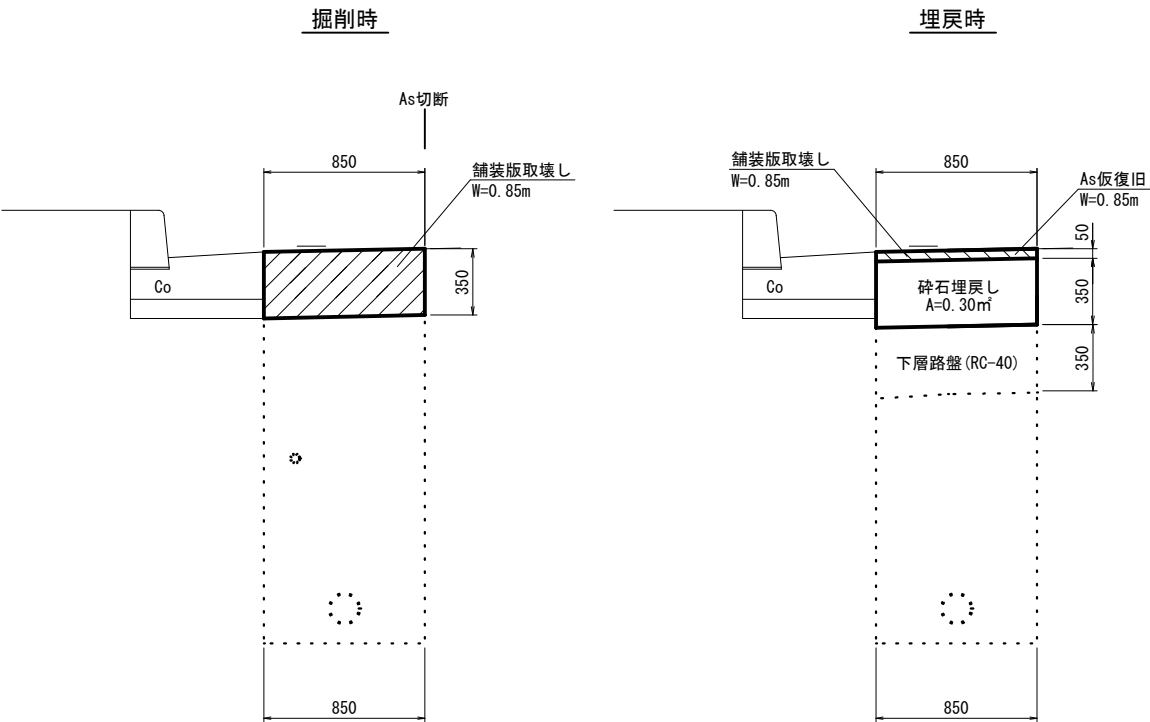


Step ②

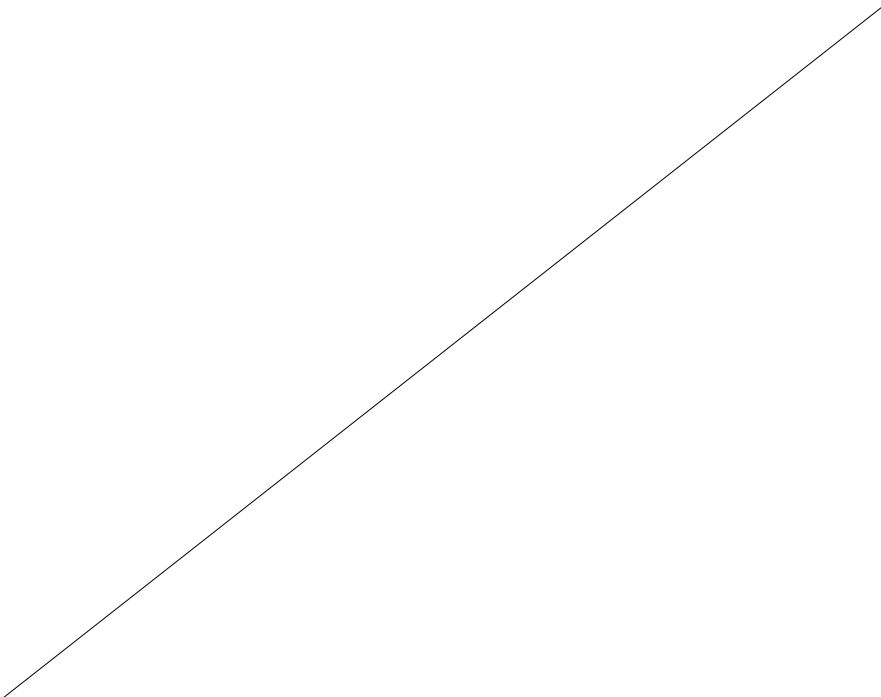

Step ③

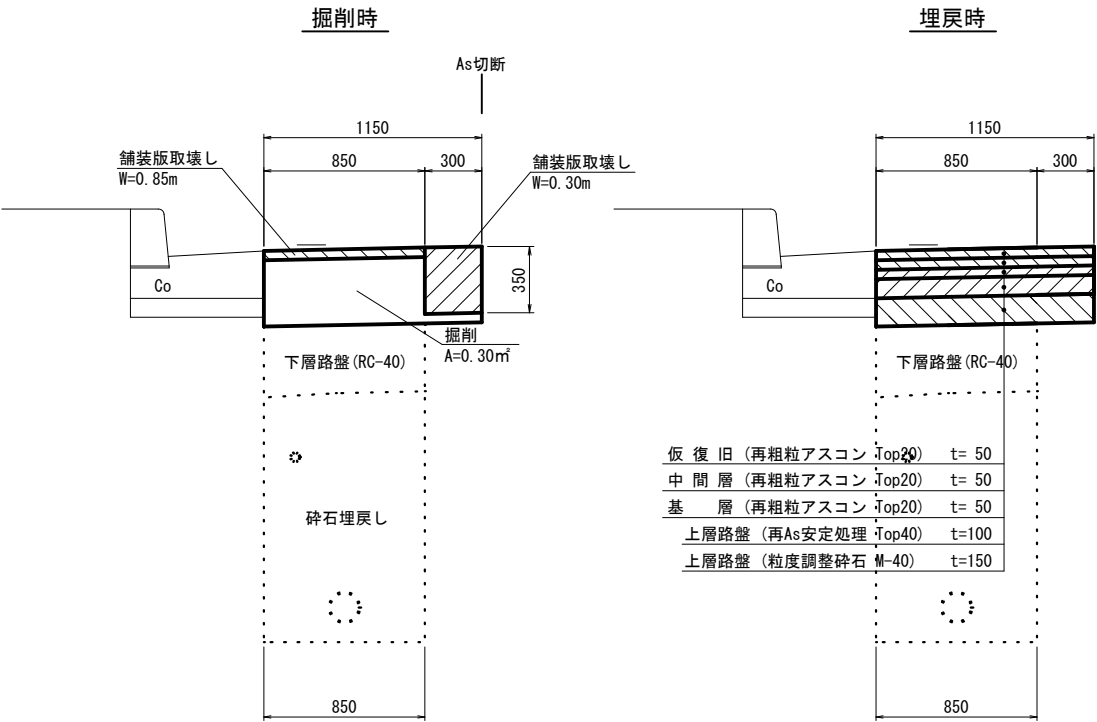


Step ④

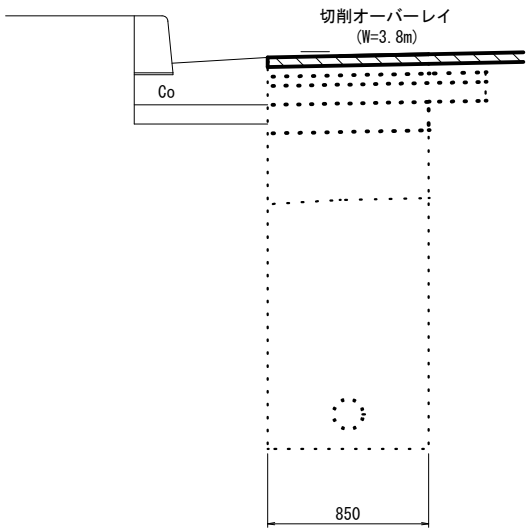

仮 復 旧 (再粗粒アスコン Top20)	t= 50
中 間 層 (再粗粒アスコン Top20)	t= 50
基 層 (再粗粒アスコン Top20)	t= 50
上層路盤 (再As安定処理 Top40)	t=100
上層路盤 (粒度調整砕石 M-40)	t=150


工 事 名	松阪市公共下水道事業 三雲第1-2配分区分 1-31号外汚水管渠及び配水管布設替工事		
工事場所	松阪市 小野江町 地内		
名 称	舗装構成復旧図		
縮 尺	1:20	作成年月日	
工 種		作 成 者	
松 阪 市	図面番号	41	

ウェルポイント計画平面図(1/2) S=1: 500

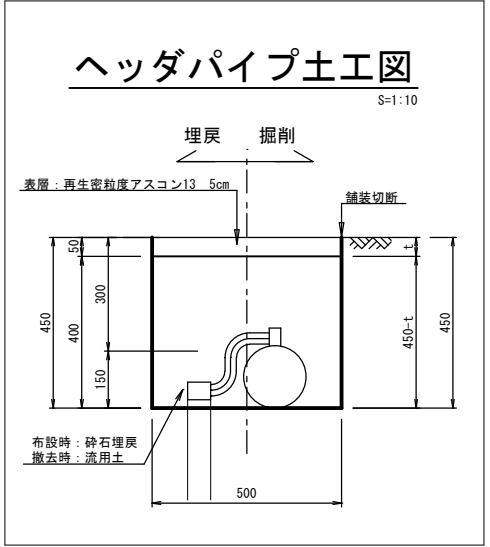


工 事 名	松阪市公共下水道事業 三雲第1-2処理分区 1-31号外污水管渠及び配水管布設工		
工事場所	松阪市 小野江町 地内		
名 称	ウェルポイント計画平面図(1/2)		
縮 尺	図示	作成年月日	
工 種		作 成 者	
松 阪 市		図面番号	42

ウェルポイント計画平面図(2/2) S=1: 500

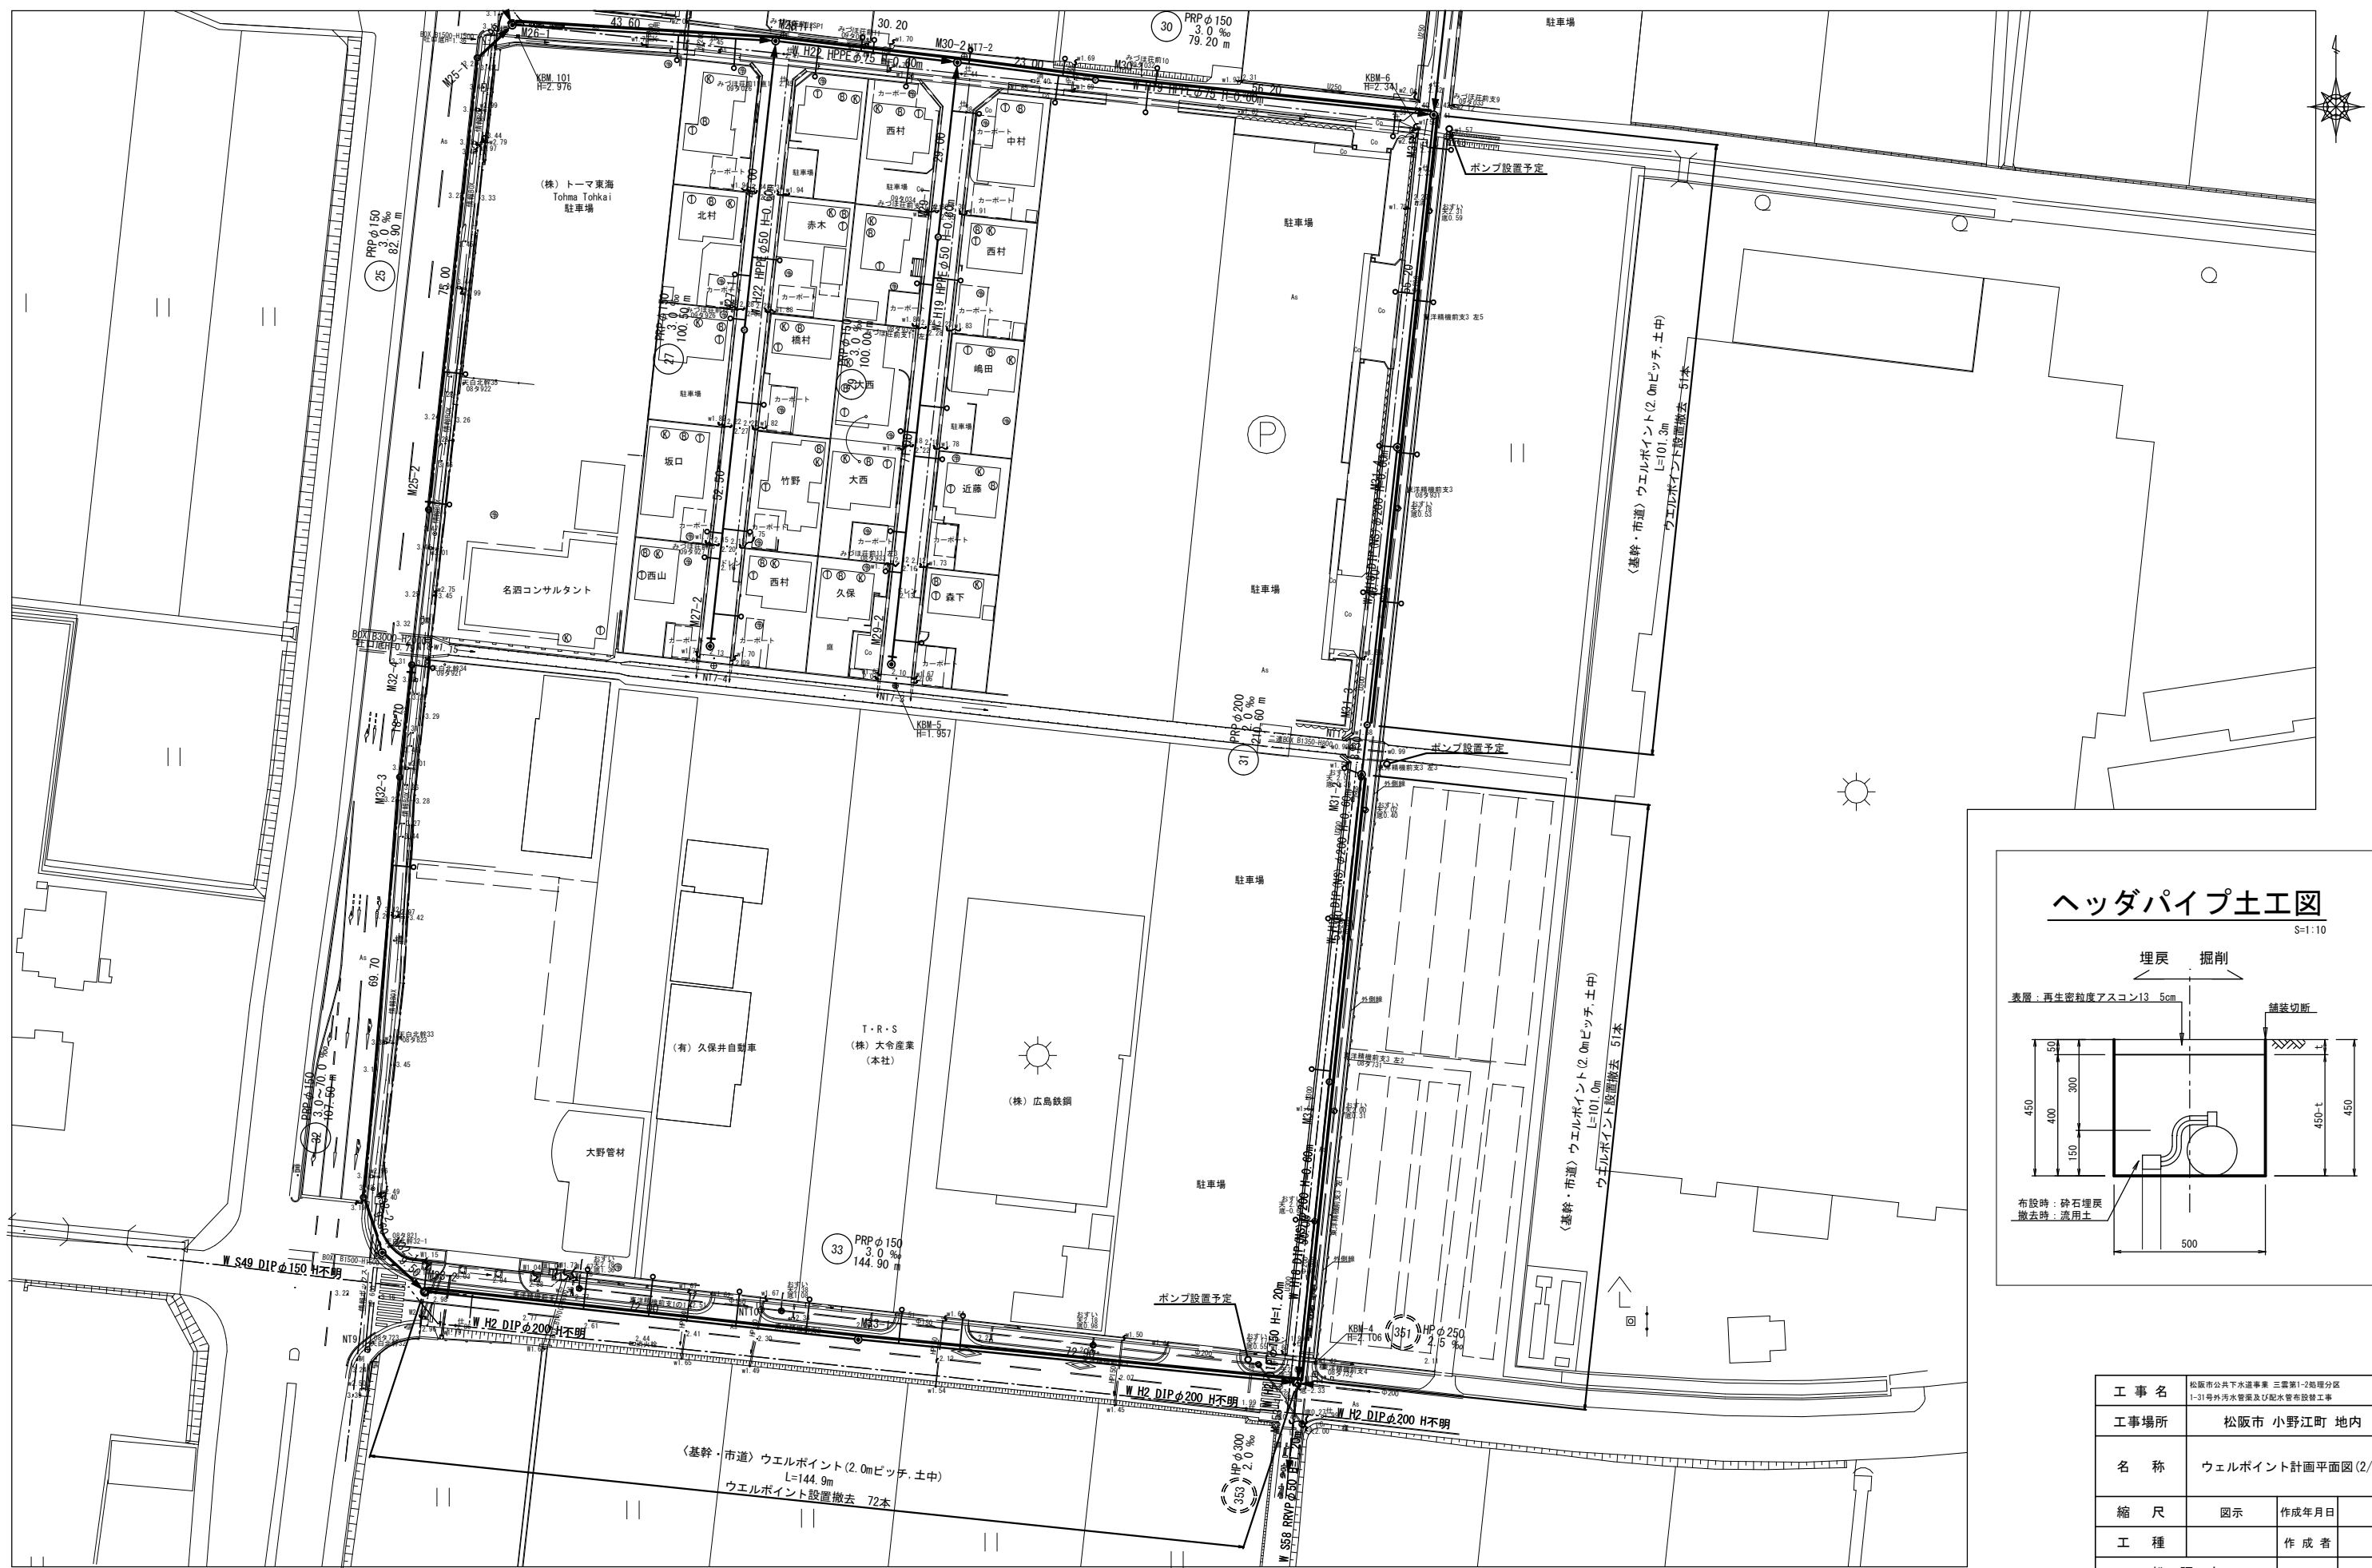

ヘッダパイプ土工図 S=1:10

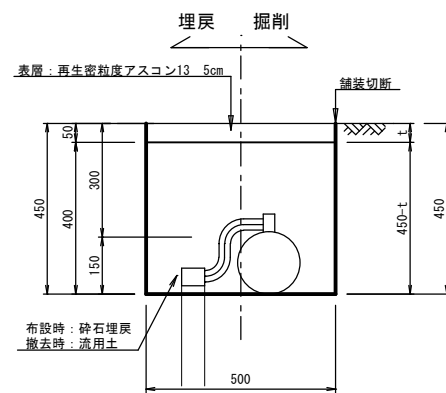

工 事 名	松阪市公共下水道事業 三雲第1-2処理分区分 1-31号外汚水管渠及び配水管布設工		
工事場所	松阪市 小野江町 地内		
名 称	ウェルポイント計画平面図(2/2)		
縮 尺	図示	作成年月日	
工 種		作 成 者	
松 阪 市	図面番号	43	



工 事 名	松阪市公共下水道事業 三雲第1-2配分区分 1-31号外汚水管渠及び配水管布設工事		
工事場所	松阪市 小野江町 地内		
名 称	試掘工平面図		
縮 尺	1:500	作成年月日	
工 種		作 成 者	
松 阪 市	図面番号	44	