

平成28年度 公立学校施設等の総括表 (小 学 校)

様式1-2

都道府県名 三重県

設置者名 松阪市

学校所在地 三重県松阪市鎌田町428番地4

ふりがな だいよん
学 校 名 第四小学校

施設環境指標得点
7,162

整理番号
0004

①識別コード	②都道府県番号	③学校調査番号	④学校区分	⑤冬季分校番号	⑦市町村番号	⑧児童数 普 通	⑧児童数 特 殊	⑨学級数 普 通	⑨学級数 特 殊	⑩寒 冷 区 分 号	⑪設置年度 元 年 理 由
B24030441					204	553	1818	43	T143		

多目的 ベースの 総面積	必 面 要 積	⑫ 校 舎				危 険 面 積				整 資 面 備 格 積	要 面 改 築 積
		保 有	面 積	計	換算面積	R	S	W	計		
90	6285	4580	395	(4983)	(4580)					1302	

コード番号説明欄
③学校調査番号
(0011～3500)
④学校区分
(左の数値)
独立・・・・・・0
敷地が隣接・・・・4
併設で敷地のみ共用・5
併設で建物も共用・・6
(右の数値)
本校・・・・・・1
分校・・・・・・2
冬季分校・・・・・・3

⑬ 児 童 数 (普 通 の 内 訳)					
1 学年	2 学年	3 学年	4 学年	5 学年	6 学年
86	88	103	94	93	89

⑮ 児童生徒地域交流施設保有面積		
R	S	W

⑰ 地域・学校連携施設保有面積		
R	S	W

⑯ 校 地 面 積			
保 有	面 積	計	換算面積
建 物 敷 地	運 動 場	実 験 実 習 地 そ の 他	借 用
4621	6333		

必 面 要 積	⑲ 屋 内 運 動 場				危 険 面 積				整 資 面 備 格 積	要 面 改 築 積
	保 有	面 積	計	換算面積	R	S	W	計		
1215	811	811							404	

⑳ 寄 宿 児 童 数			
保 有	面 積	計	換算面積

必 面 要 積	㉑ 寄 宿 舎				危 険 面 積				整 資 面 備 格 積	要 面 改 築 積
	保 有	面 積	計	換算面積	R	S	W	計		

㉒ 保 有 教 室 数									
普 通	理 科	生 活	音 楽	図 画 工 作	家 庭	視 聴 覚	コ ュ ン ピ ャ	図 書 室	特 別 活 動
22	1		1	1	1		1	1	4

㉓ 保有教室等の総面積		㉔ 保有控除面積		㉕ 借用面積			㉖ 地域指定区分等															
保有普通教室 の 総 面 積	保有特別教室 の 総 面 積	校 舎	屋 運 動 内 場	寄 宿 舎	校 舎	屋 運 動 内 場	寄 宿 舎	過去急増地域	過疎地域	山村地域	豪雪地帯	離島	へき地	総務省 指定地域	新産都市	工業地 域	炭地 域	都市 整備 地域	都市計 画防 止地 域	公 共 防 止 地 域	水 源 地 域	地 震 防 災 地 域
1420	1067	167						23	23	23	26	96	22	28	63	22	3	23				

㉗ 相 手 方 の 学 校	
調査番号	学 校 名
3653	鎌田中学校

㉘ 共 同 利 用 施 設 名	
調査番号	施 設 名

参 考 表

① 学 年	当年度までの児童数		当年度までの学級数	
	H27 年度	H28 年度	H27 年度	H28 年度
1	94	86	3	3
2	102	88	3	3
3	95	103	3	3
4	93	94	3	3
5	91	93	3	3
6	108	89	3	3
小計	583	553	18	18
特殊	15	18	2	4
計	598	571	20	22

② 国庫負担等未 完成面積	区 分	R	S	W
未 完 成 面 積	校 舎			
未 完 成 面 積	屋内運動場			
未 完 成 面 積	寄 宿 舎			
未 完 成 面 積	校 舎			
未 完 成 面 積	屋内運動場			
未 完 成 面 積	寄 宿 舎			

③ 備 考 欄	

文 部 科 学 省

平成 28 年度 公立学校等建物の棟別面積表

様 式 2

当該学校の設置年度	T14	設置者名	松阪市	学校名	第四小学校	相手方の学校名	鎌田中学校	
①職 別 コード	L	②都道府県番号	24	③学校調査番号	0304	④冬季分校番号		
							整理番号	0004

棟 番 号	建 物 区 分 枝 番 号	階 数	建 築 年 月 等	学 部 等	保 有 面 積	産 振 校 舎 面 積	国 庫 補 助					大 規 模 改 造 年 度	耐 力 度 点 数	と り こ わ し 記 号	国 未 庫 負 担 等 面 積	保 有 外 建 物 面 積					備 考			
							補 助 年 度	公 立 文 教		他 事 業						保 有 控 除 建 物		一 時 使 用 ・ 借 用 建 物						
								費 目	補 助 面 積	費 目	補 助 面 積					建 物 種	面 積	一 時 使 用 の 別	面 積	事 由		未 わ し と り こ 面 積		
⑤	⑥	⑦	⑧	⑨	⑩	⑪	⑫	⑬	⑭	⑮	⑯	⑰	⑱	⑲	⑳	㉑	㉒	㉓	㉔	㉕	㉖	㉗	㉘	㉙
001	校R3S	44	02		3419			S43改	2545			H13				7	109							H8～H10大改 H11耐震補強 H13大規模空調設備、給食室
007	校S1S	58	12		13																			倉庫
008	屋S2H	01	03		811			S63併	811															新築446㎡ 改築365㎡
009	校S1H	01	03		66																			
011	校S2H	15	03		283			H14新	283															
0121	校R4H	17	03		949			H16新	949															教室棟
0122	校R3H	17	03		212			H16新	212															廊下棟
013	校S1H	16	09													オ	57							プール専用付属室
014	校S1H	16	09		33																			職員更衣室

コード説明 ⑥建物区分
 校舎・・・・・・校 児童生徒地域交流施設・・・・児童
 屋内運動場・・・・・・屋 教員住宅・・・・・・住
 寄宿舎・・・・・・寄 共同利用施設・・・・・・共
 地域・学校連携施設・・・・連 部室・・・・・・部

⑦構造区分
 鉄筋コンクリート造・・・・R
 鉄骨その他造・・・・・・S
 木造・・・・・・W

⑫学部等
 高校 全日制・・・・・・全
 昼 定・・・・・・昼
 夜 定・・・・・・夜
 通信制・・・・・・通

特支 幼稚部・・・・・・幼
 小中学部・・・・・・小
 高等部・・・・・・高

平成 28 年度 公立学校等建物の棟別面積表(その2)

様 式 2

当該学校の設置年度	T14	設置者名	松阪市	学校名	第四小学校	相手方の学校名	鎌田中学校	
①識別コード	L	②都道府県番号	24	③学校調査番号	0304	④冬季分校番号		
							整理番号	0004

棟 番 号	建 物 種 別	階 数	建 築 年 月			学 部 等	保 有 面 積	耐 震 基 準	診 断 状 況	優 先 度	診 断 年 度	診 断 結 果			改 修 状 況	改 修 後 の 耐 震 性 能			大 規 模 改 造 年 度	改 修 履 歴				備 考 そ の 2
			元 年	月								Is 値	CT × SD 値	q 値		Is 値	CT × SD 値	q 値		内 部 改 修	外 部 改 修	設 備 改 修	エ コ 改 修	
⑤	⑥	⑦	⑧	⑨	⑩	⑪	⑫	⑬	⑭	⑮	⑯	⑰	⑱	⑲	⑳	㉑	㉒	㉓	㉔	㉕	㉖	㉗	㉘	
001	校	R	3	S	4	4	02	3419	12		H08	0.40	0.49		10.71	10.72		H13	1	1	1			
007	校	S	1	S	5	8	12	132																
008	屋	S	2	H	0	1	03	811	2										3	3	3			
009	校	S	1	H	0	1	03	662																
011	校	S	2	H	1	5	03	283	2															
0121	校	R	4	H	1	7	03	949	2															
0122	校	R	3	H	1	7	03	212	2															
013	校	S	1	H	1	6	09																	
014	校	S	1	H	1	6	09	332																


コード説明 ⑩耐震基準
 旧耐震基準・・・・・・・1
 新耐震基準・・・・・・・2

⑪診断状況
 優先度調査・・・・・・・0 S造又は上記以外の診断・・・・・・・4
 R造の第一次診断・・・・・・・1 未実施・・・・・・・5
 R造の第二次及び第三次診断・・・・・・・2
 屋体のS造・・・・・・・3

⑫改修状況
 改修済み・・・・・・・1
 改修中・・・・・・・2
 未改修・・・・・・・3
 未改修のうち当年度実施予定・・・・・・・4

(平成 年度)

施設の配置図	縮尺	1/1000	学校名	第四小学校	調査番号	(都道府県)	(市町村)	(学校)	整理番号	4
					242040304					

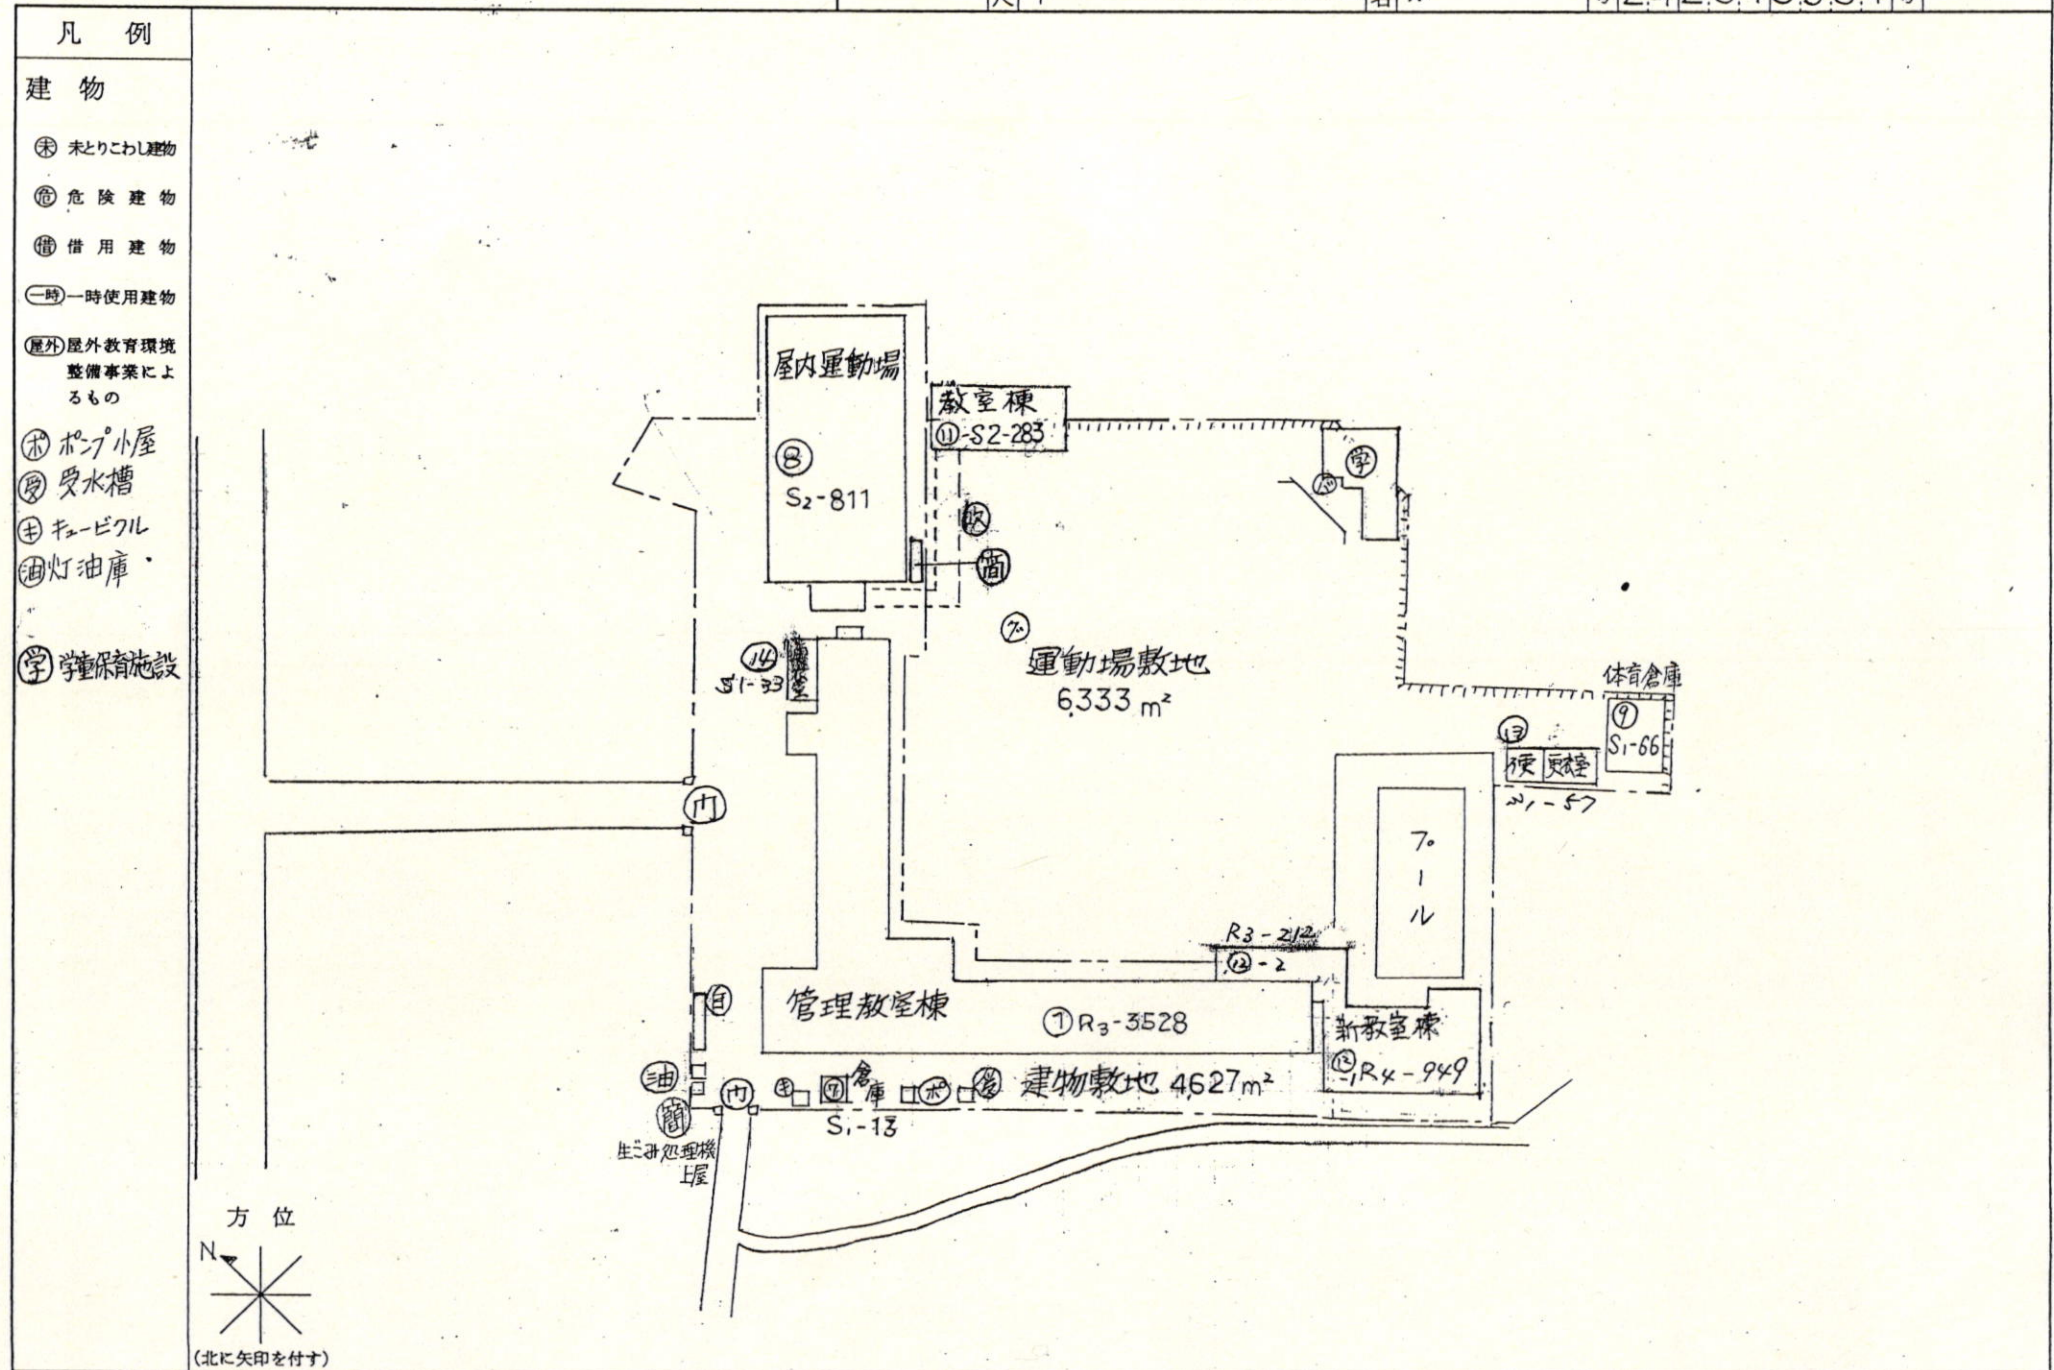

4



(平成 年度)

平面図

縮尺

1/500

m

学校名

第四小学校

調査番号

(都道府県)

24

(市町村)


2040

(学校)

304

整理番号

4





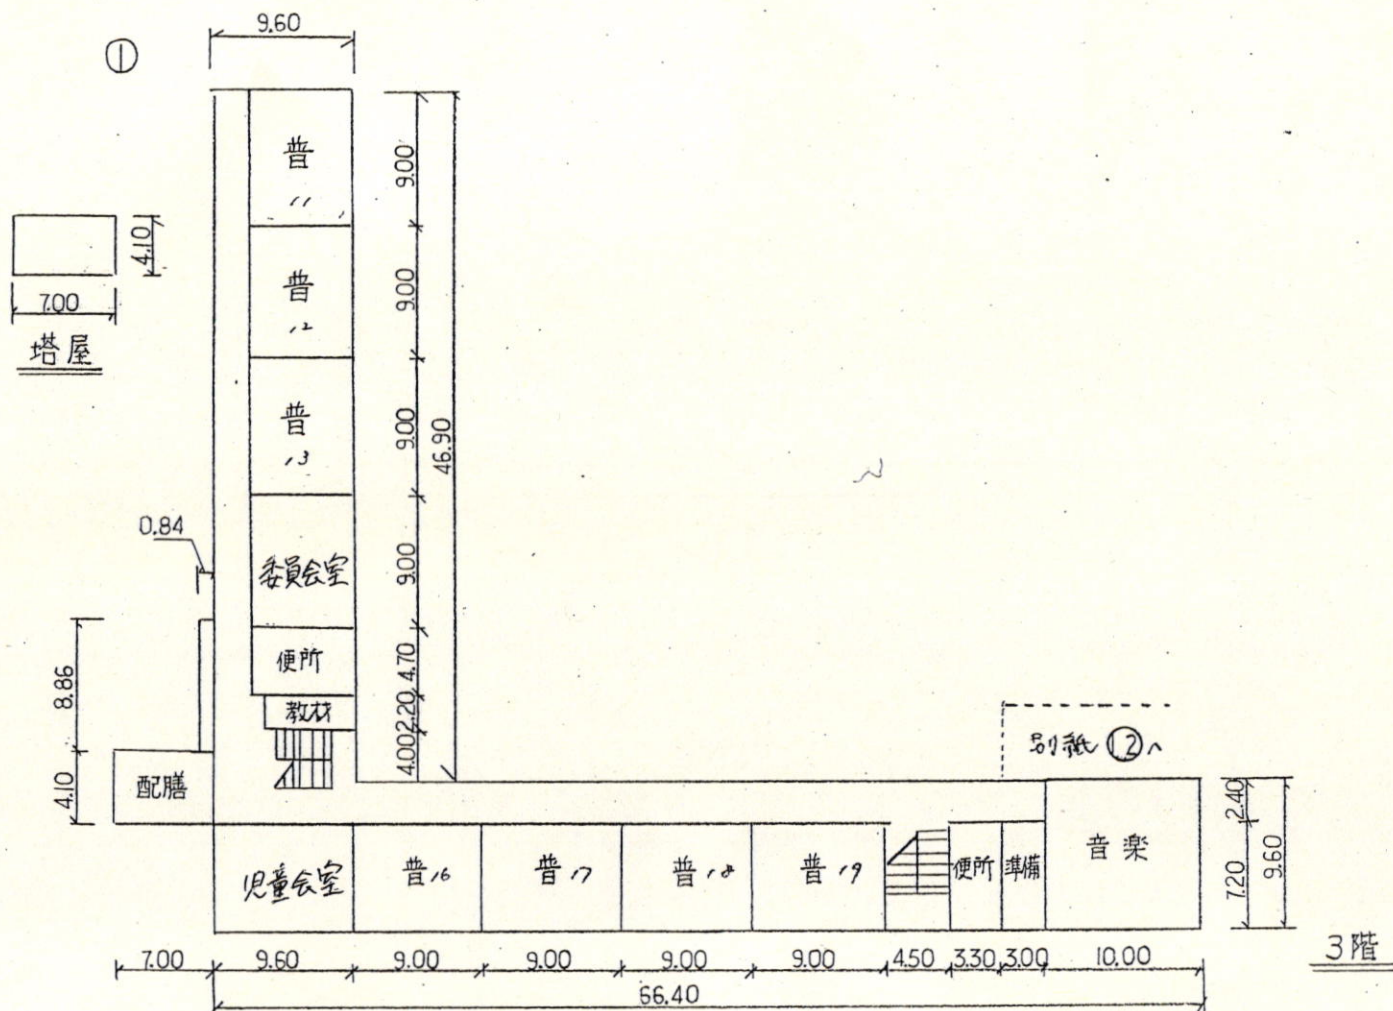


(平成 年度)

平面図	縮尺	1/500	m	学校名	第四小学校	調査番号	(町道府県)	(市町村)	(学校)	整理番号	4
						24	204	0304			

⑫ 新教室棟





⑫₋₂ 廊下棟

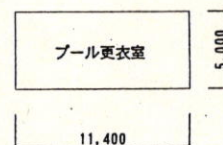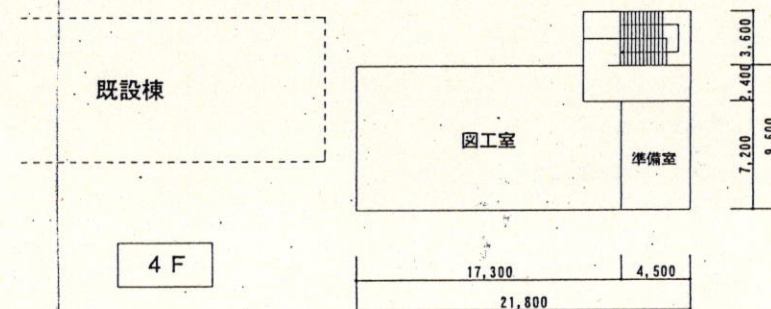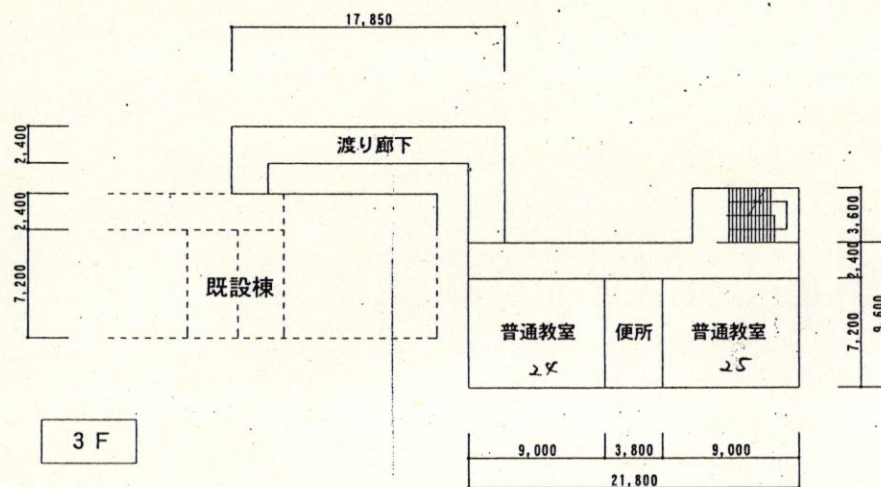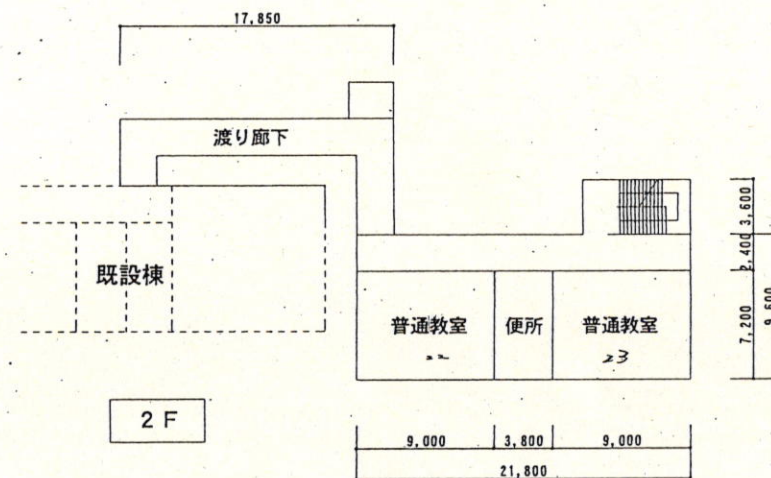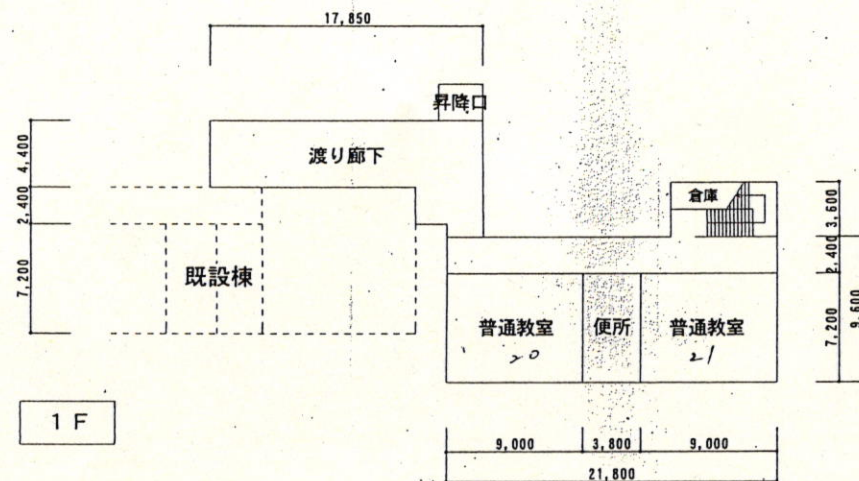


5mm方眼

(平成 年度)


平面図	縮尺	$\frac{1}{500}$	m	学校名	第四小学校	調査番号	24	(郡道府県)	204	(市町村)	0304	(学校)	整理番号	4
-----	----	-----------------	---	-----	-------	------	----	--------	-----	-------	------	------	------	---

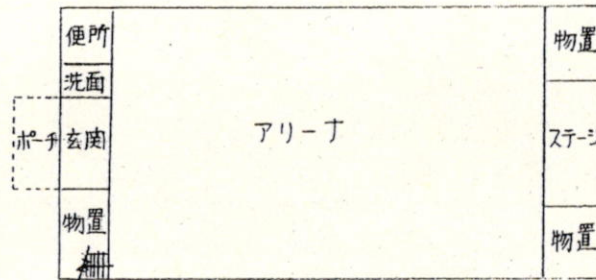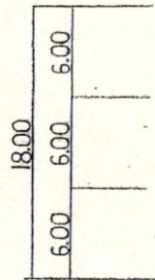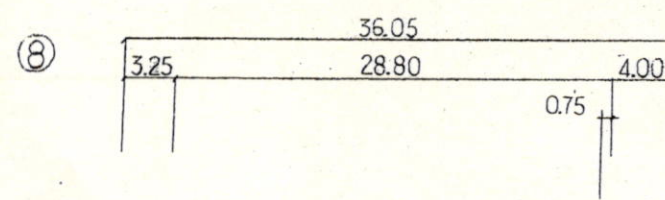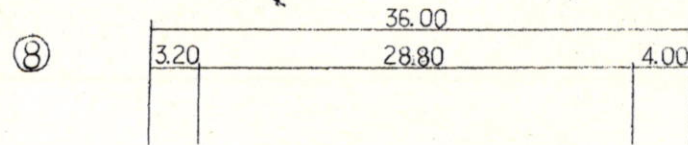

1 F

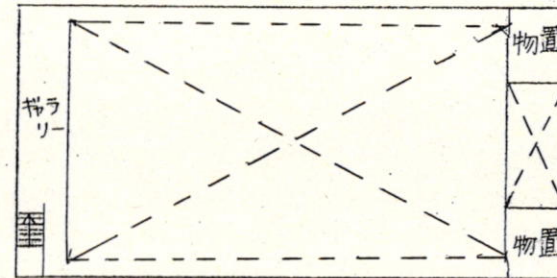

2 F

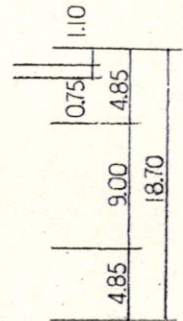

面積表	
1階床面積	$18.00 \times 36.00 = 648.00$
2階床面積	$3.25 \times 18.70 + 4.00 \times 4.85 \times 2 + 28.80 \times 1.10 \times 2 + \frac{0.75 \times 0.75}{2} \times 2 = 163.4975$
延べ床面積	$648.00 + 163.4975 = 811.4975$