


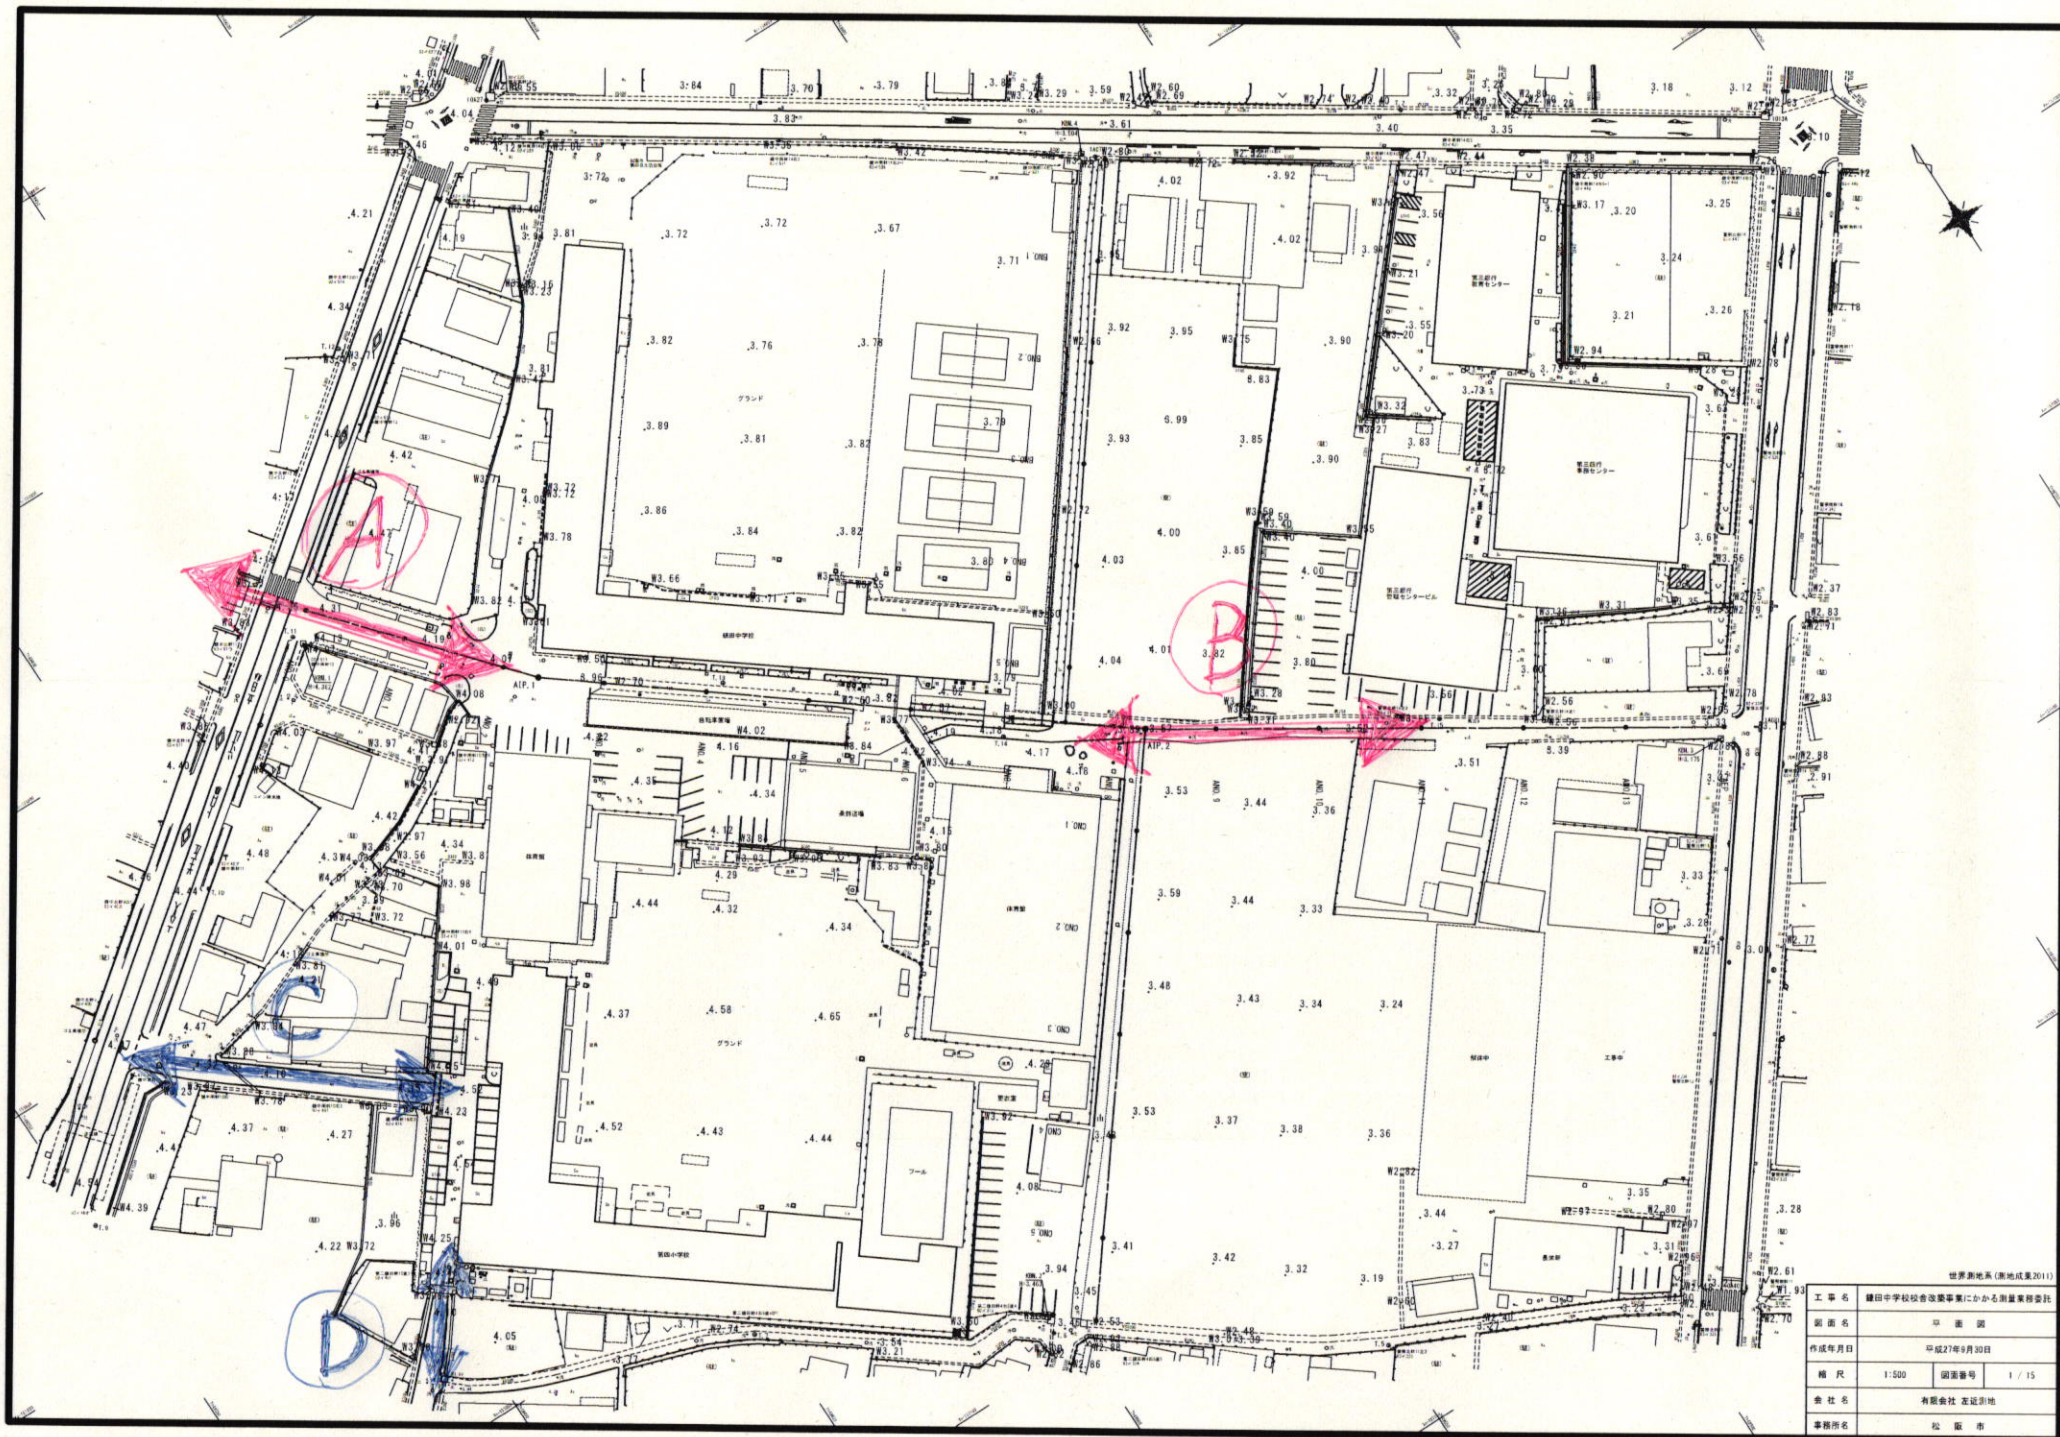

世界測地系(測地成果2011)			
工事名	鎌田中学校校舎改築事業にかかる測量業務委託		
図面名	平面図		
作成年月日	平成27年9月30日		
縮尺	1:500	図面番号	1 / 15
会社名	有限会社 基証測地		
事務所名	松本市		