



位置図(本庁)

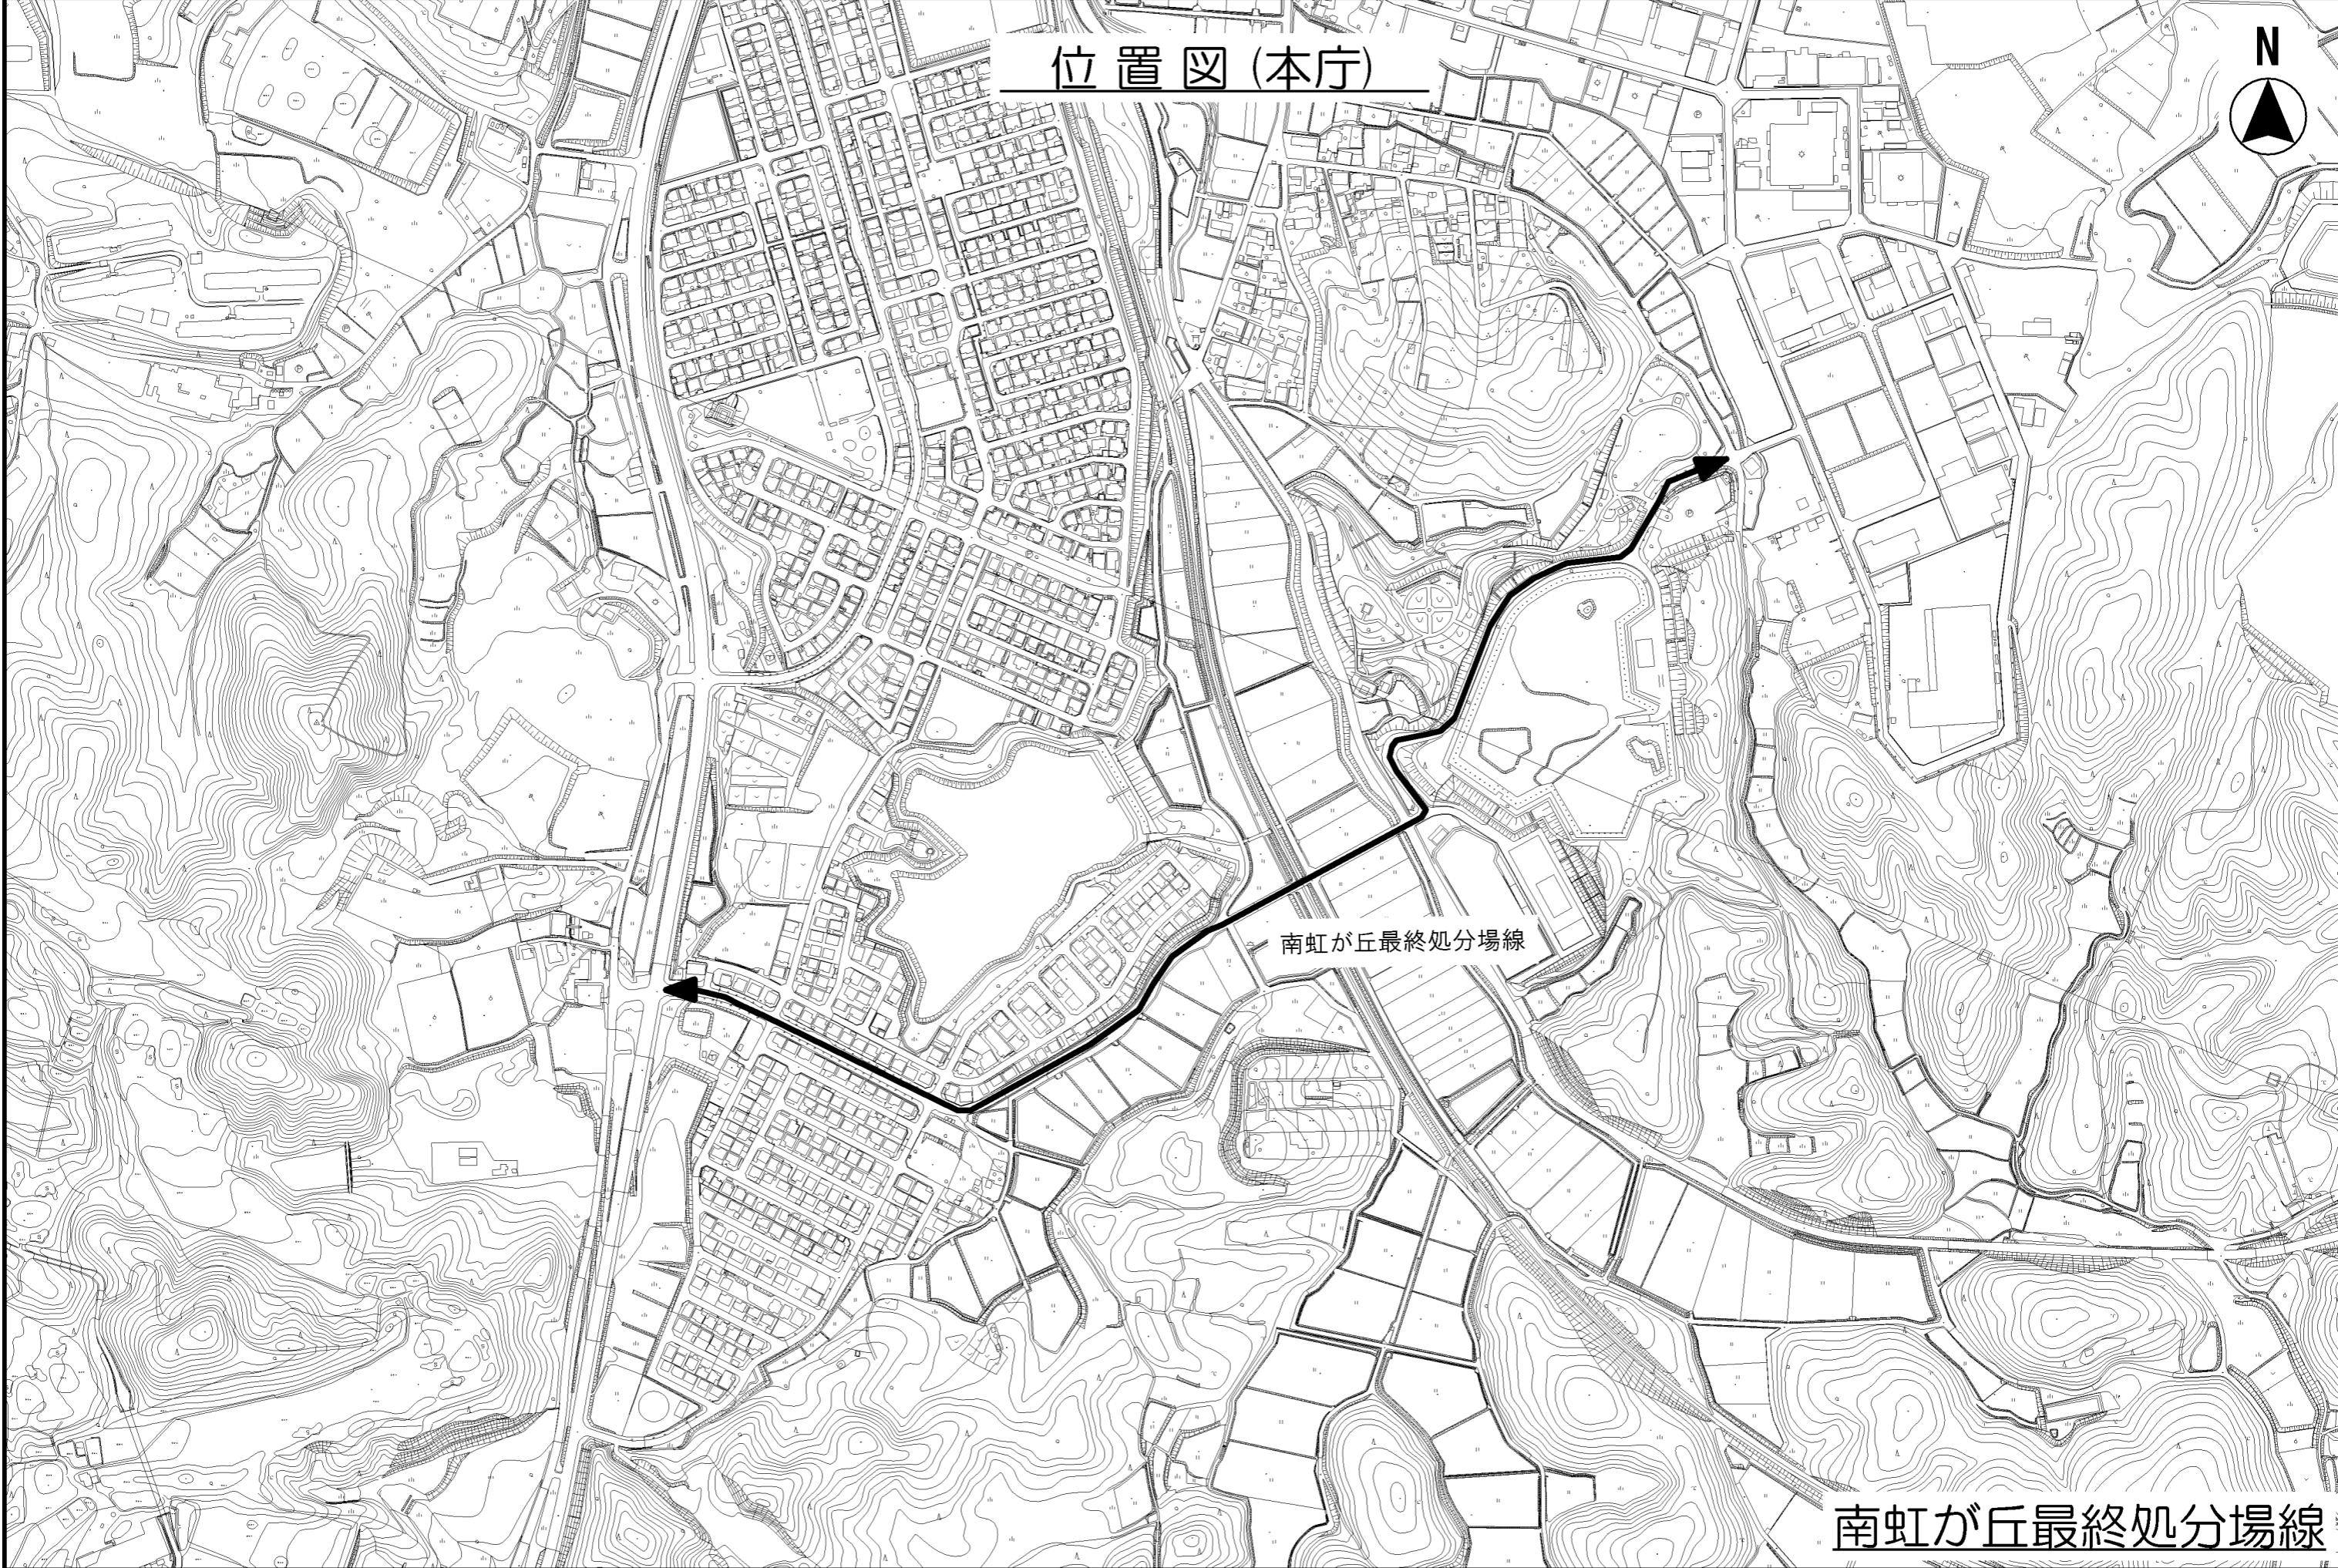


南虹が丘最終処分場線

南虹が丘最終処分場線

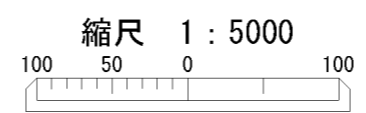


位置図(本庁)

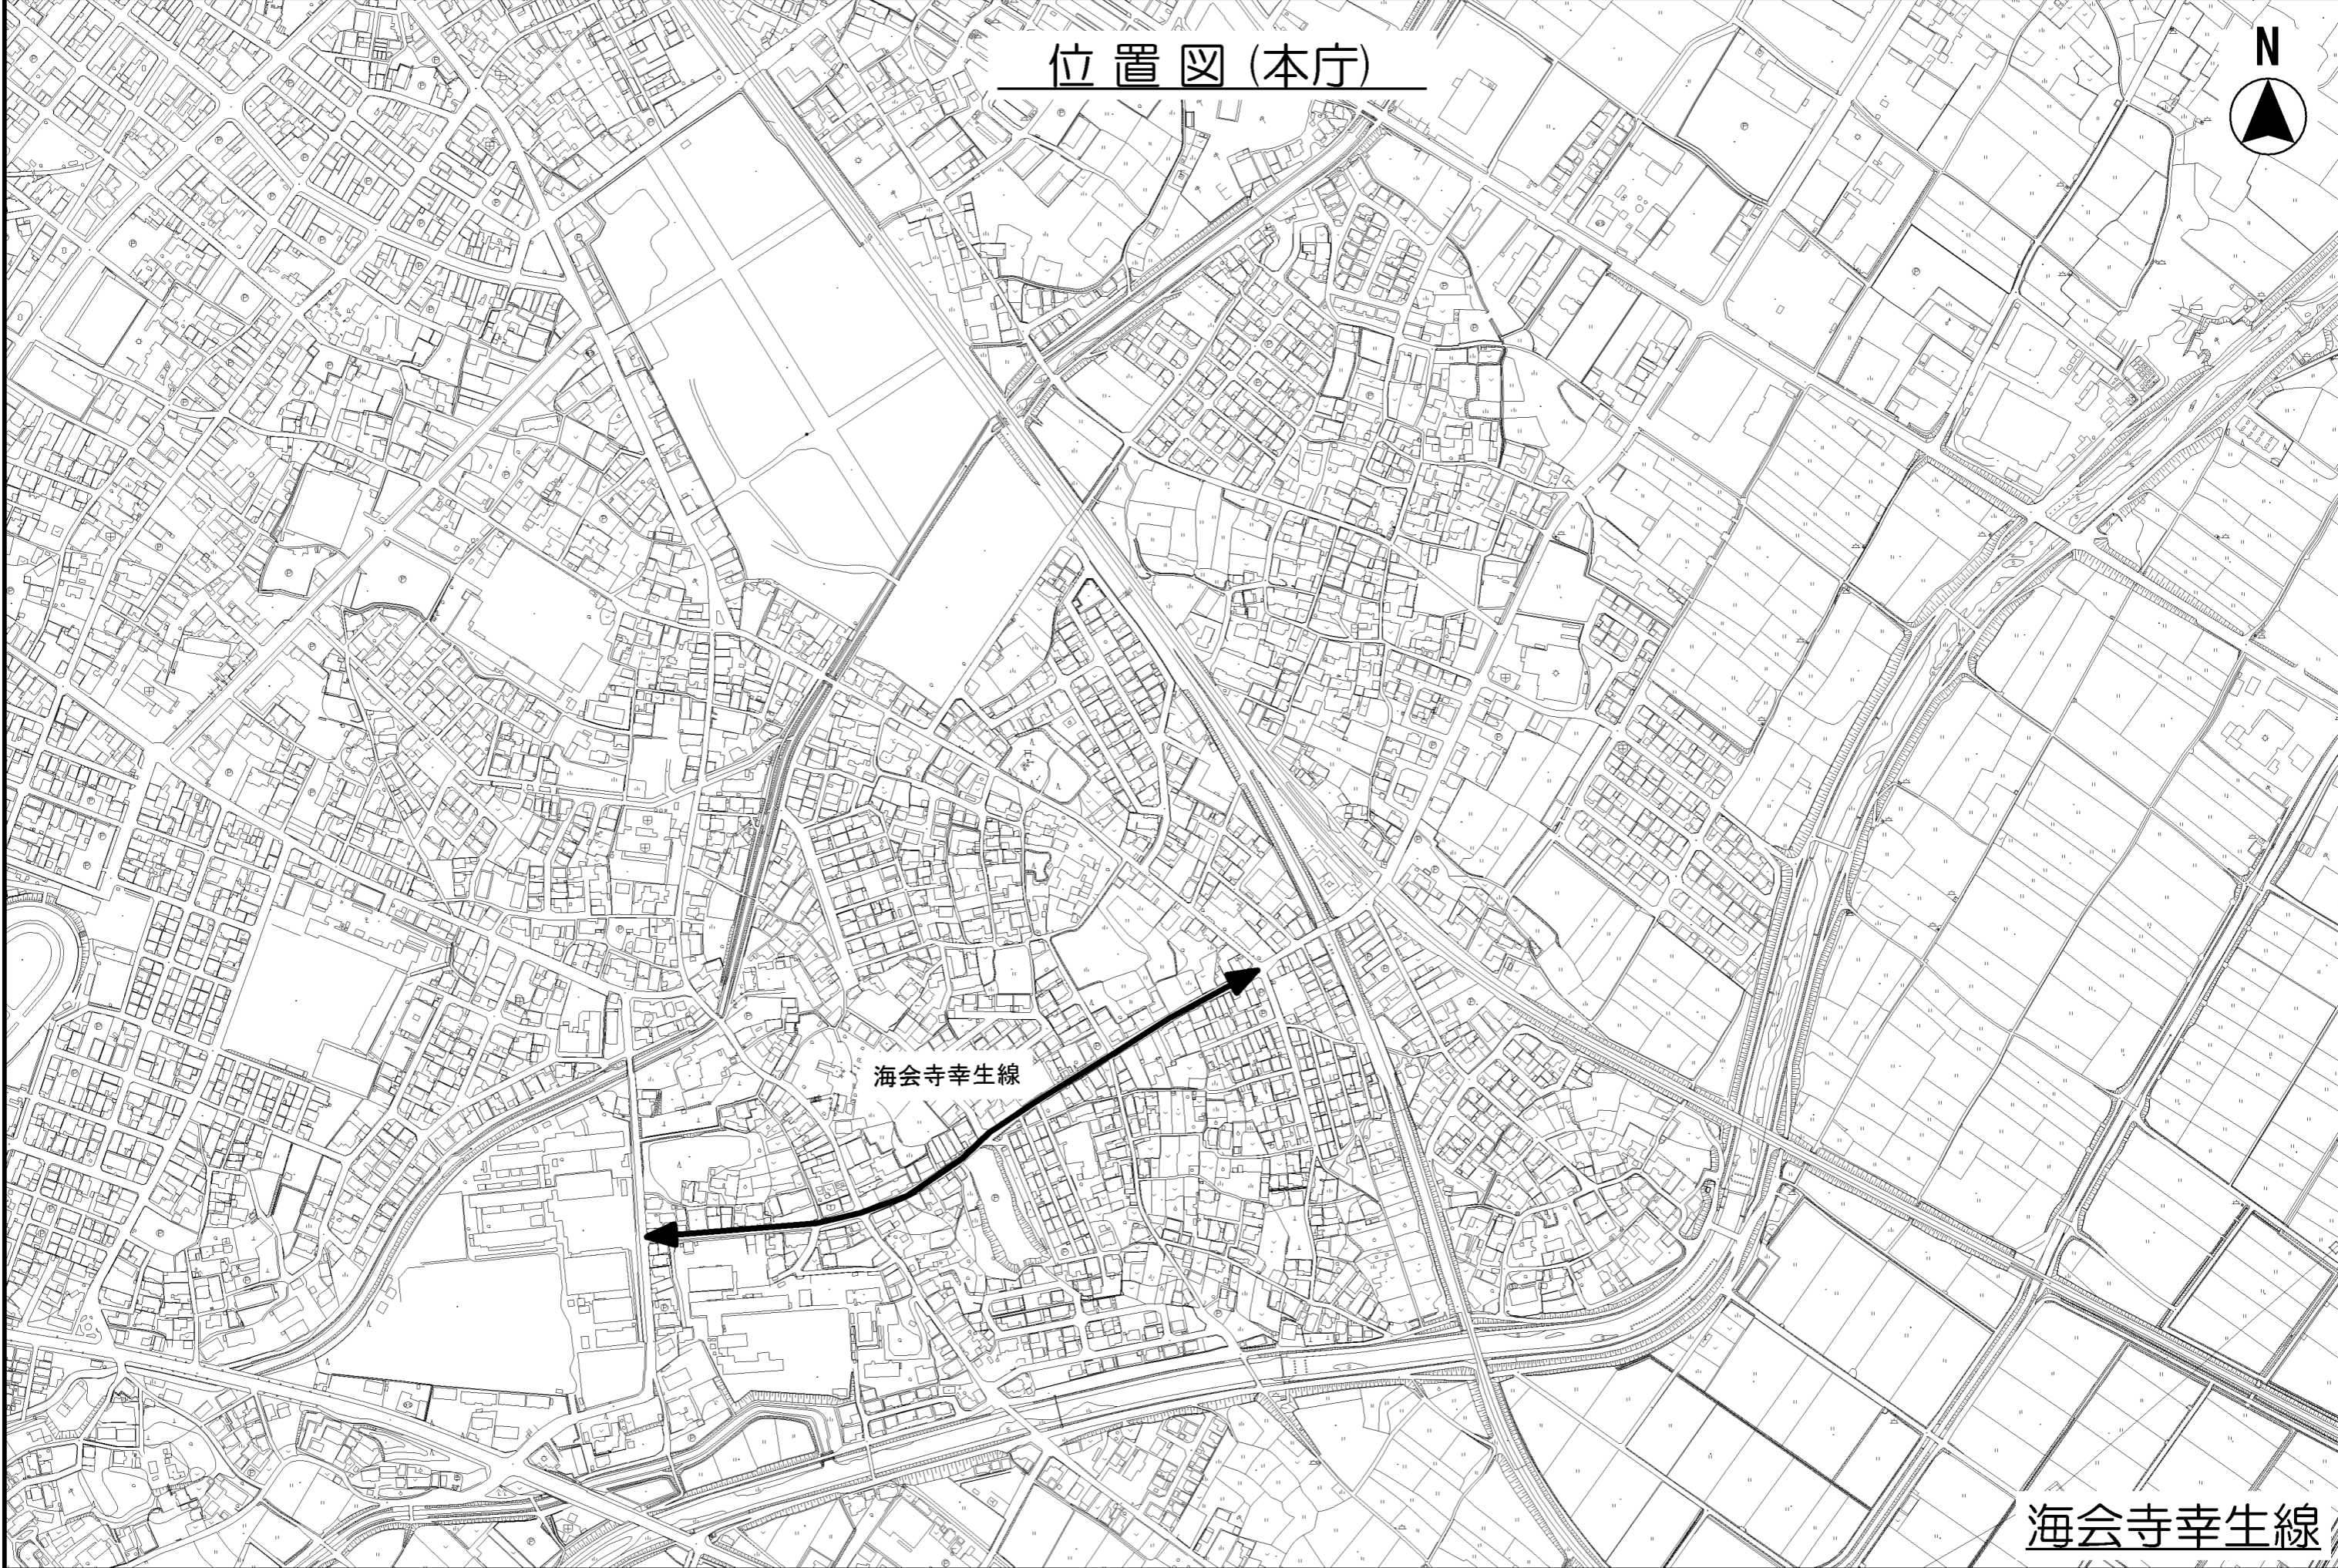

海会寺幸生線

海会寺幸生線

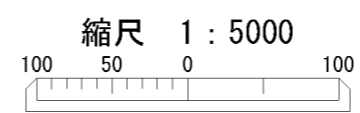

位置図(本庁)





伊勢寺藤之本線

日丘幹線1号線

日丘幹線1号線
伊勢寺藤之本線

縮尺 1 : 5000

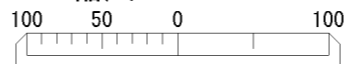

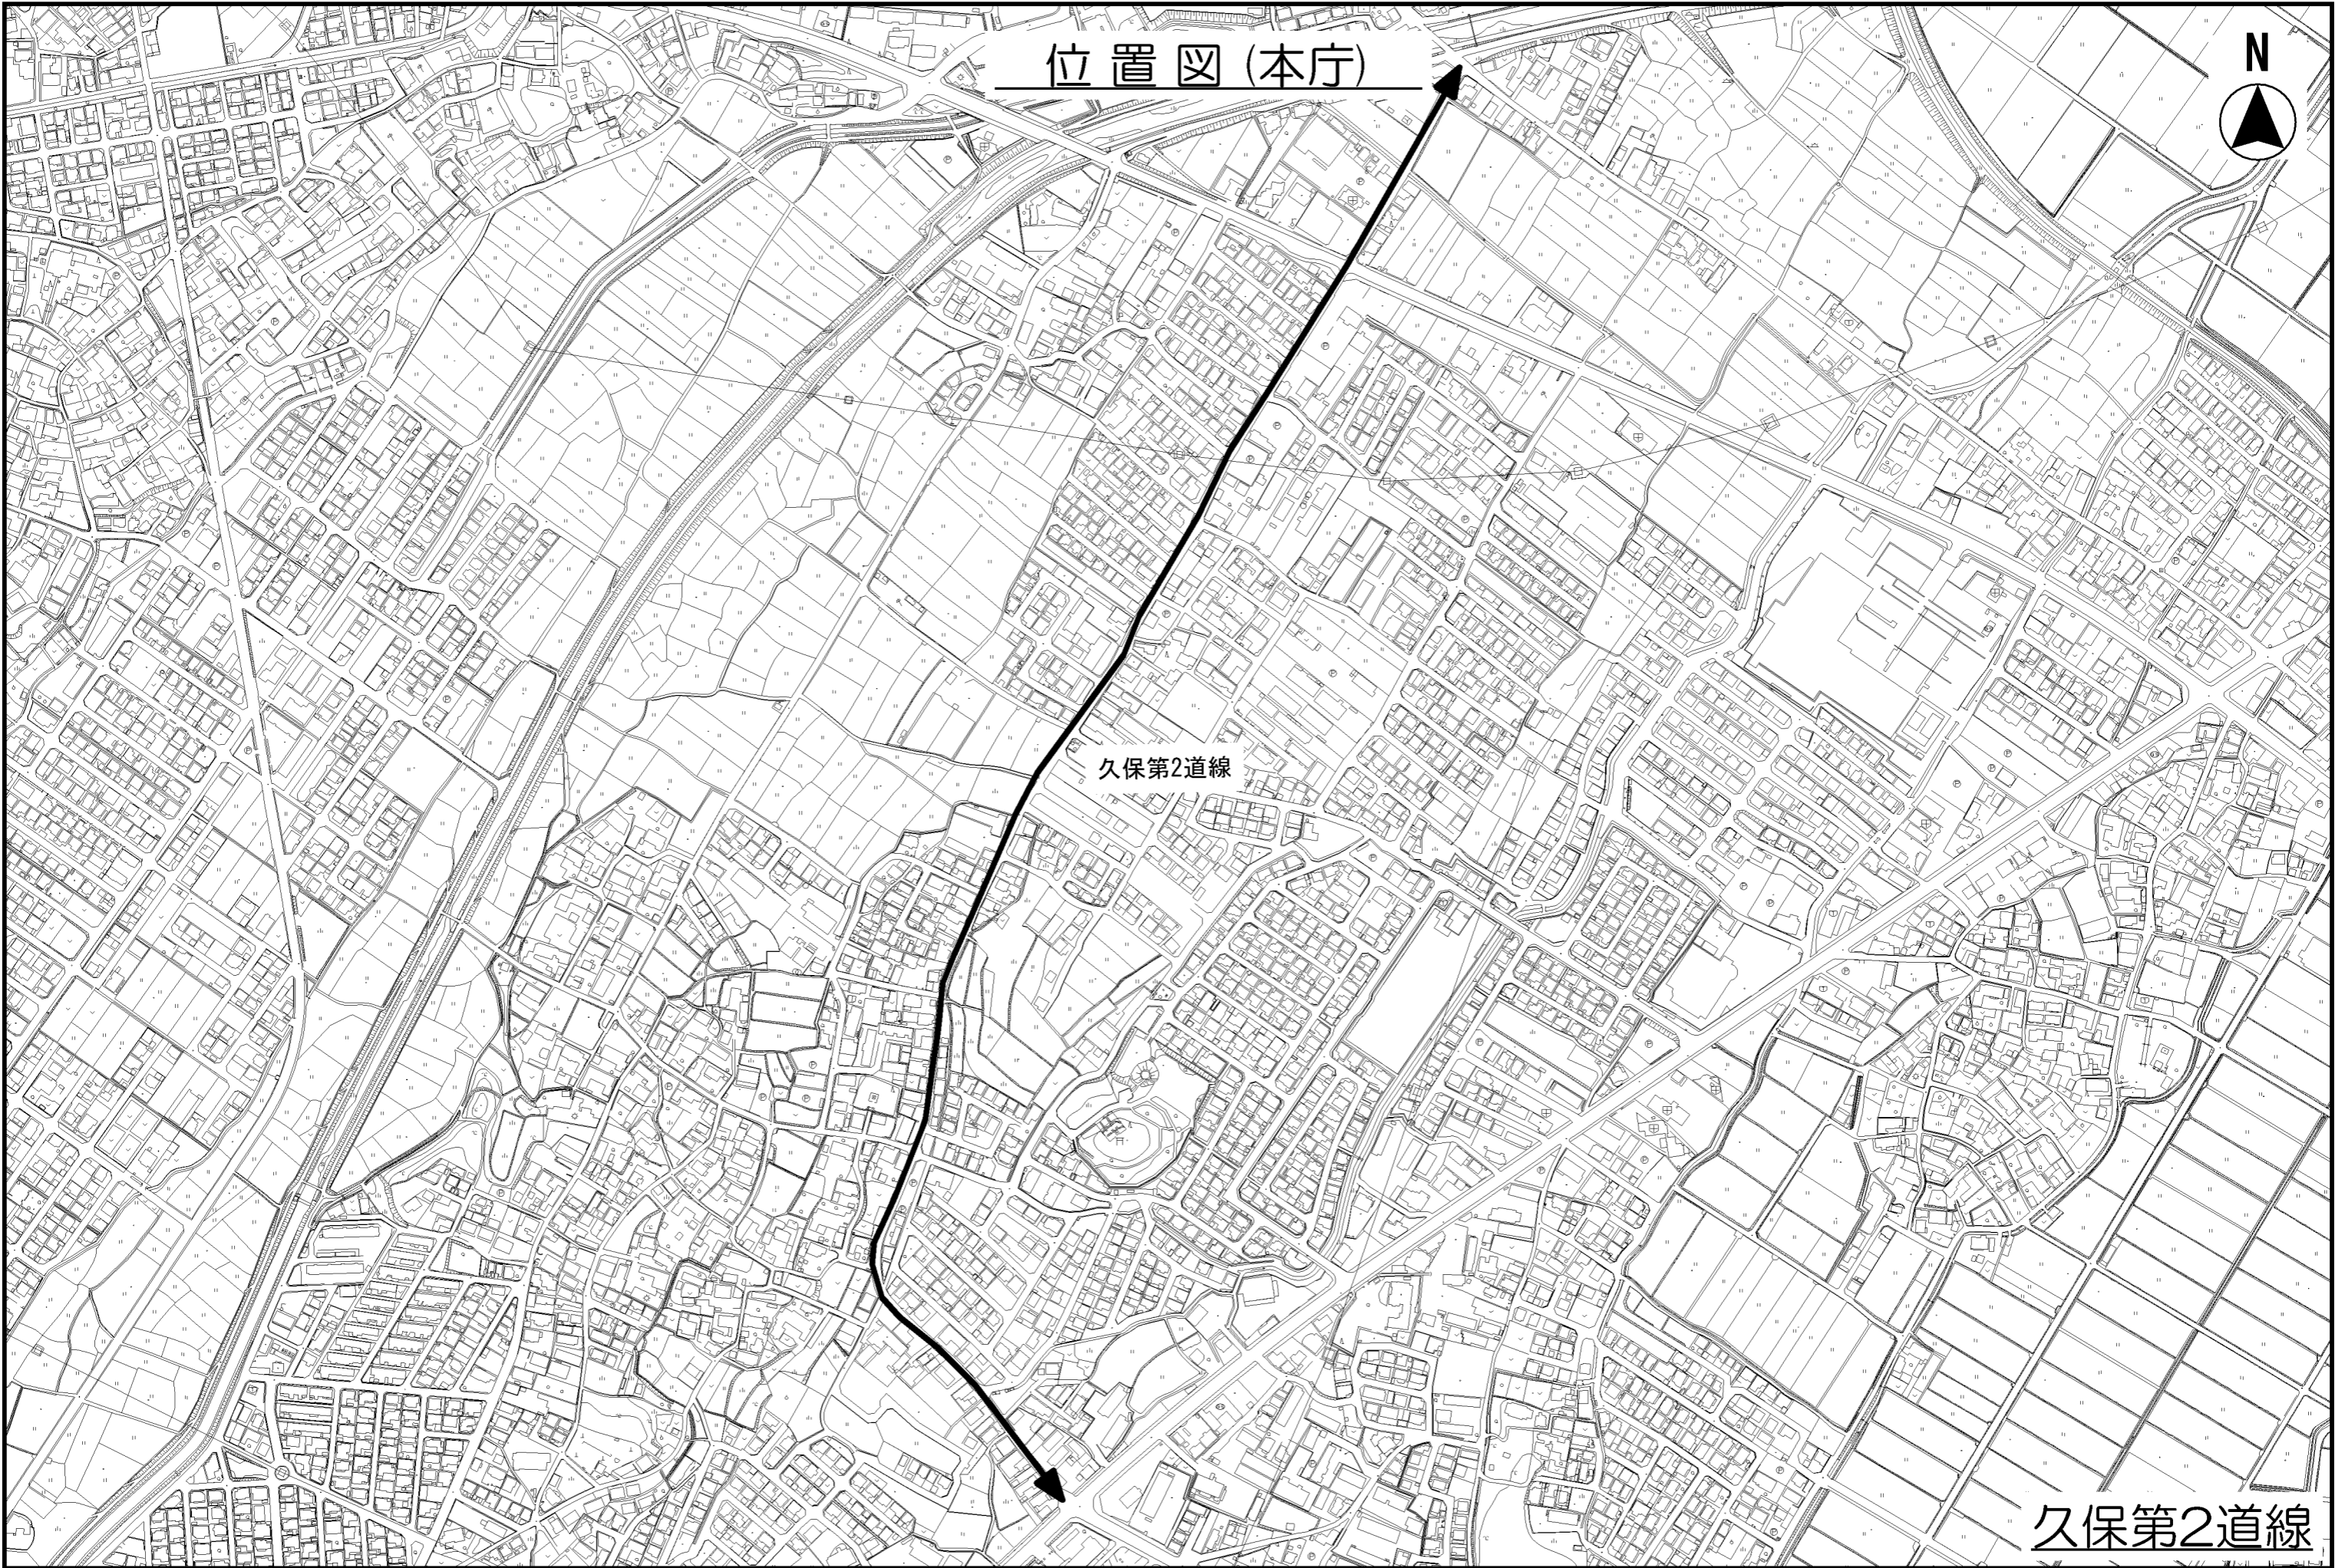


位置図 (本庁)




久保第2道線

久保第2道線

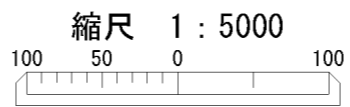


位置図(本庁)

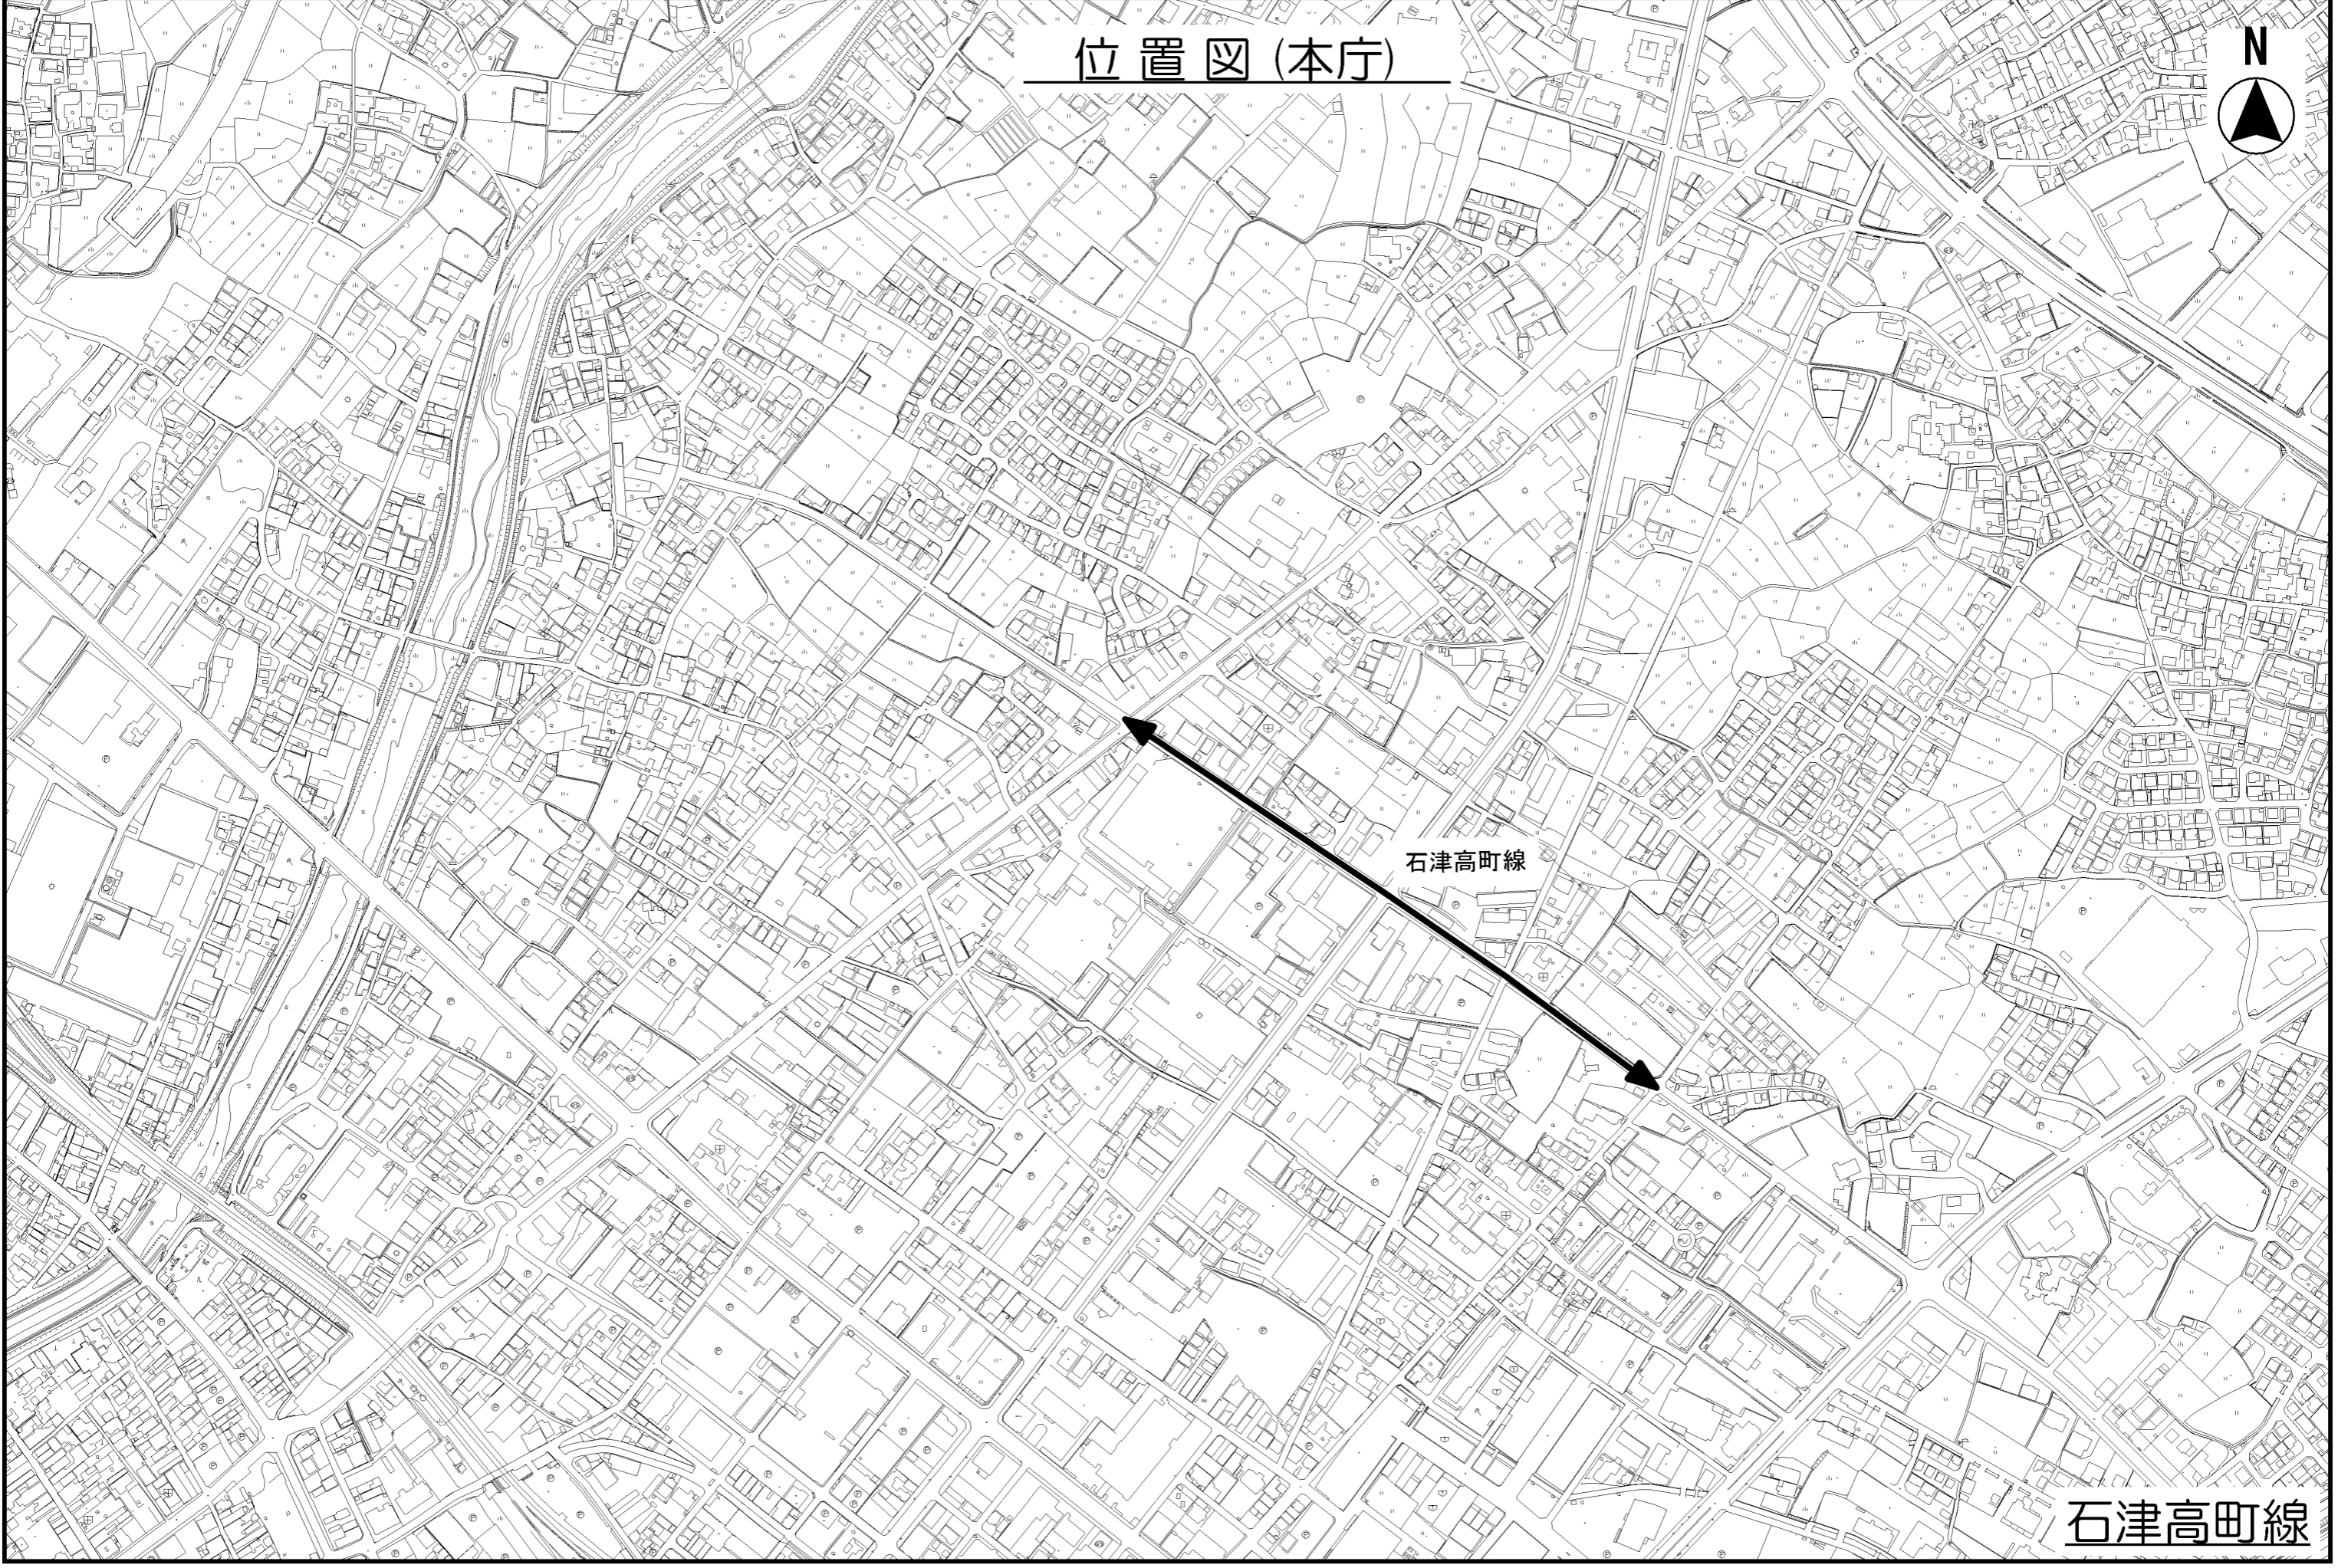


石津高町線

石津高町線

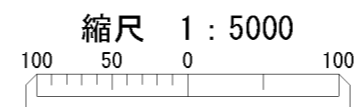


位置図 (本庁)

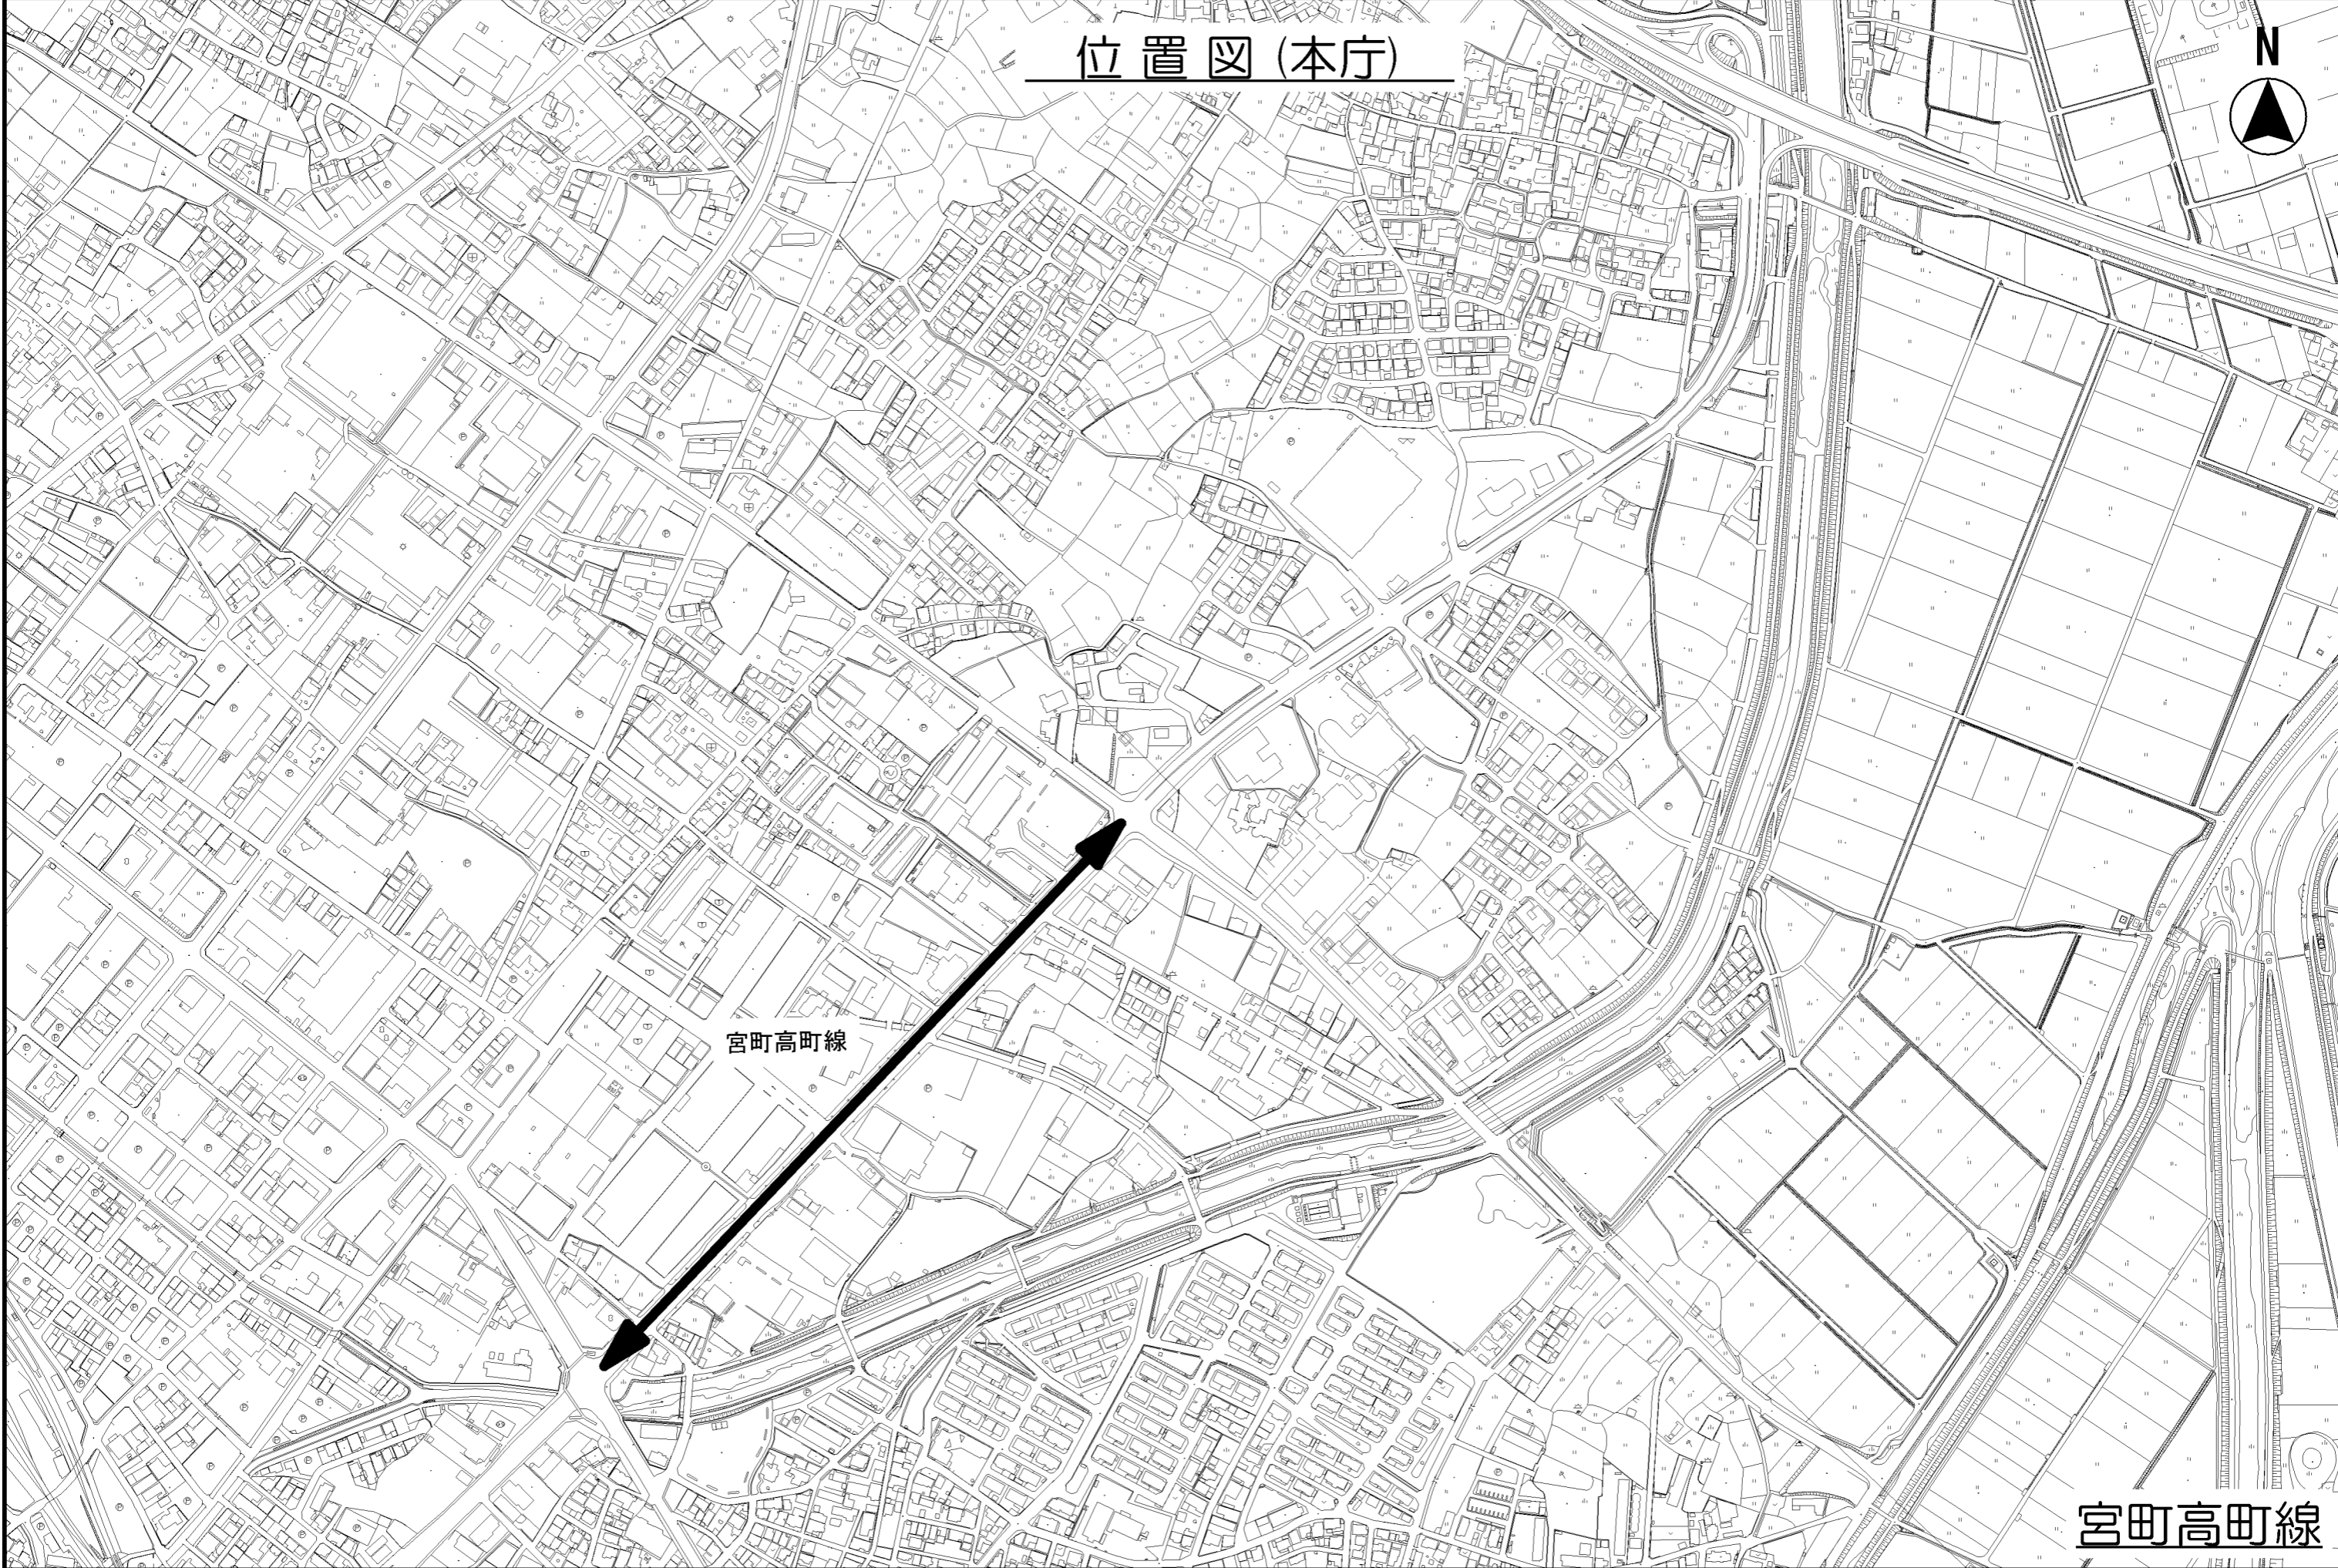


宮町高町線

宮町高町線

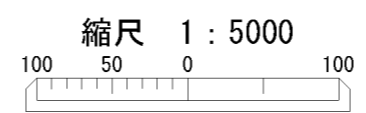


位置図 (本庁)

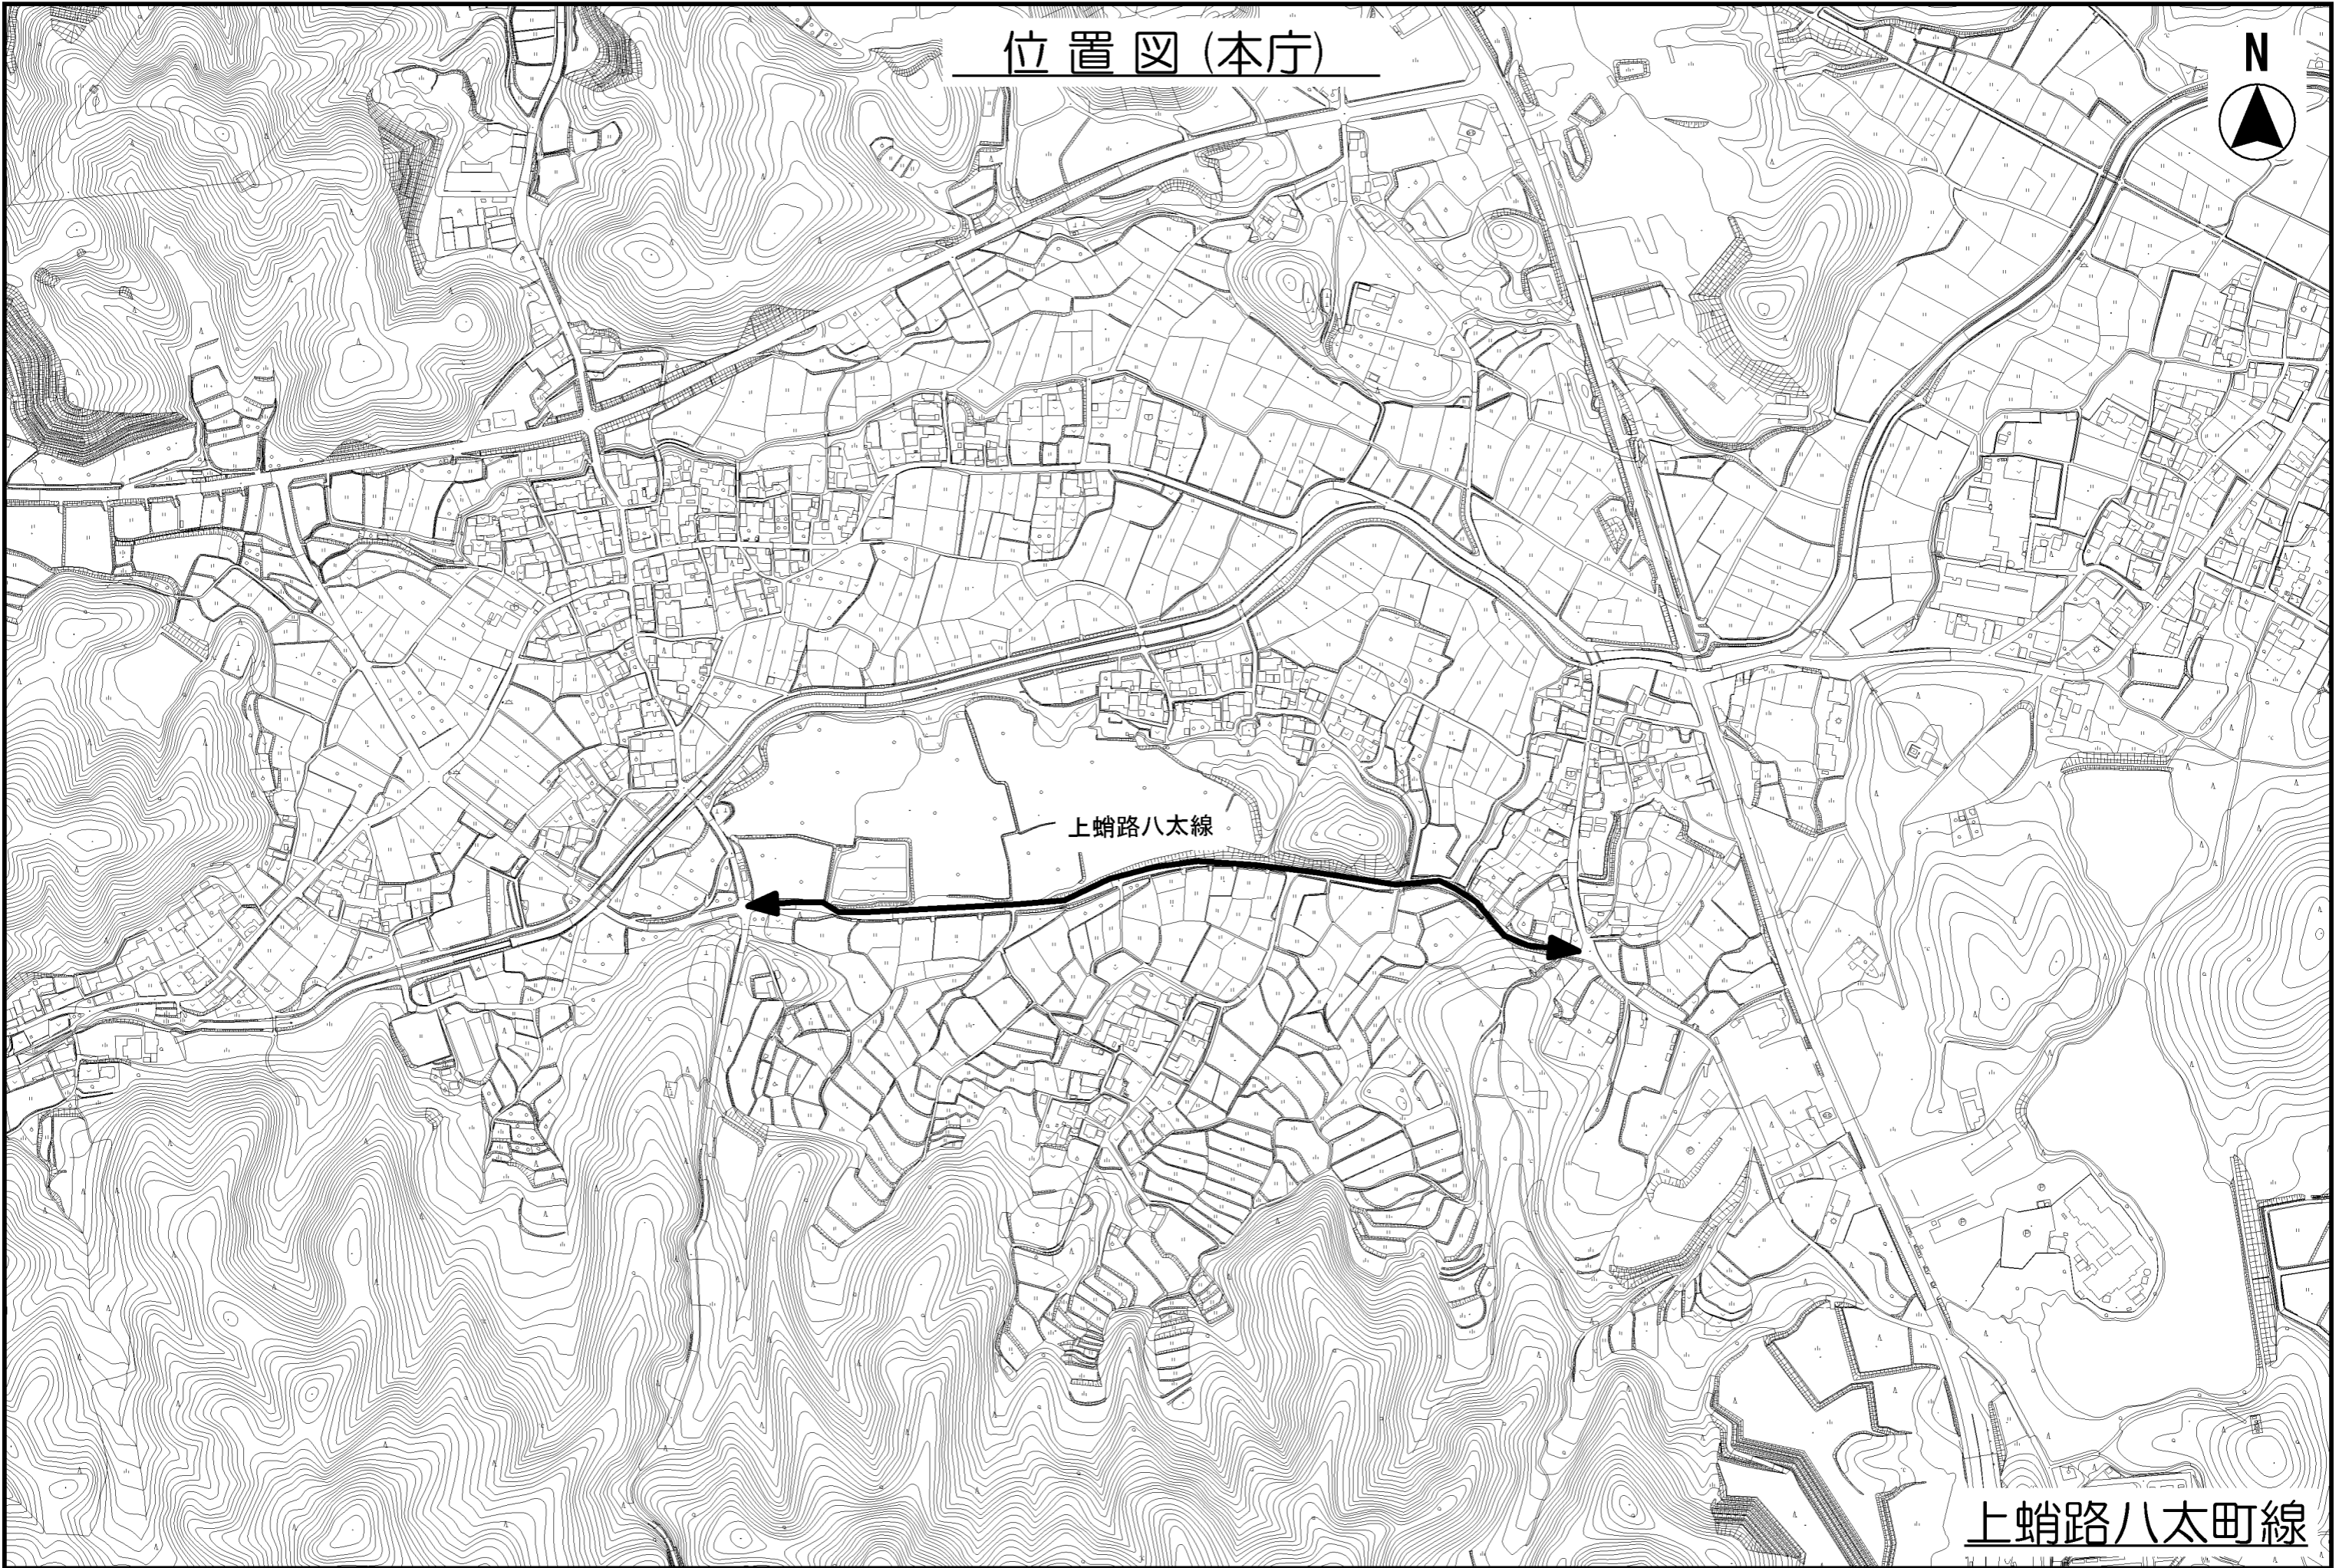


上蛸路八太線

上蛸路八太町線

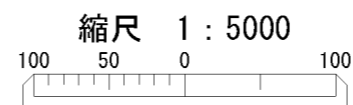

位置図 (本庁)

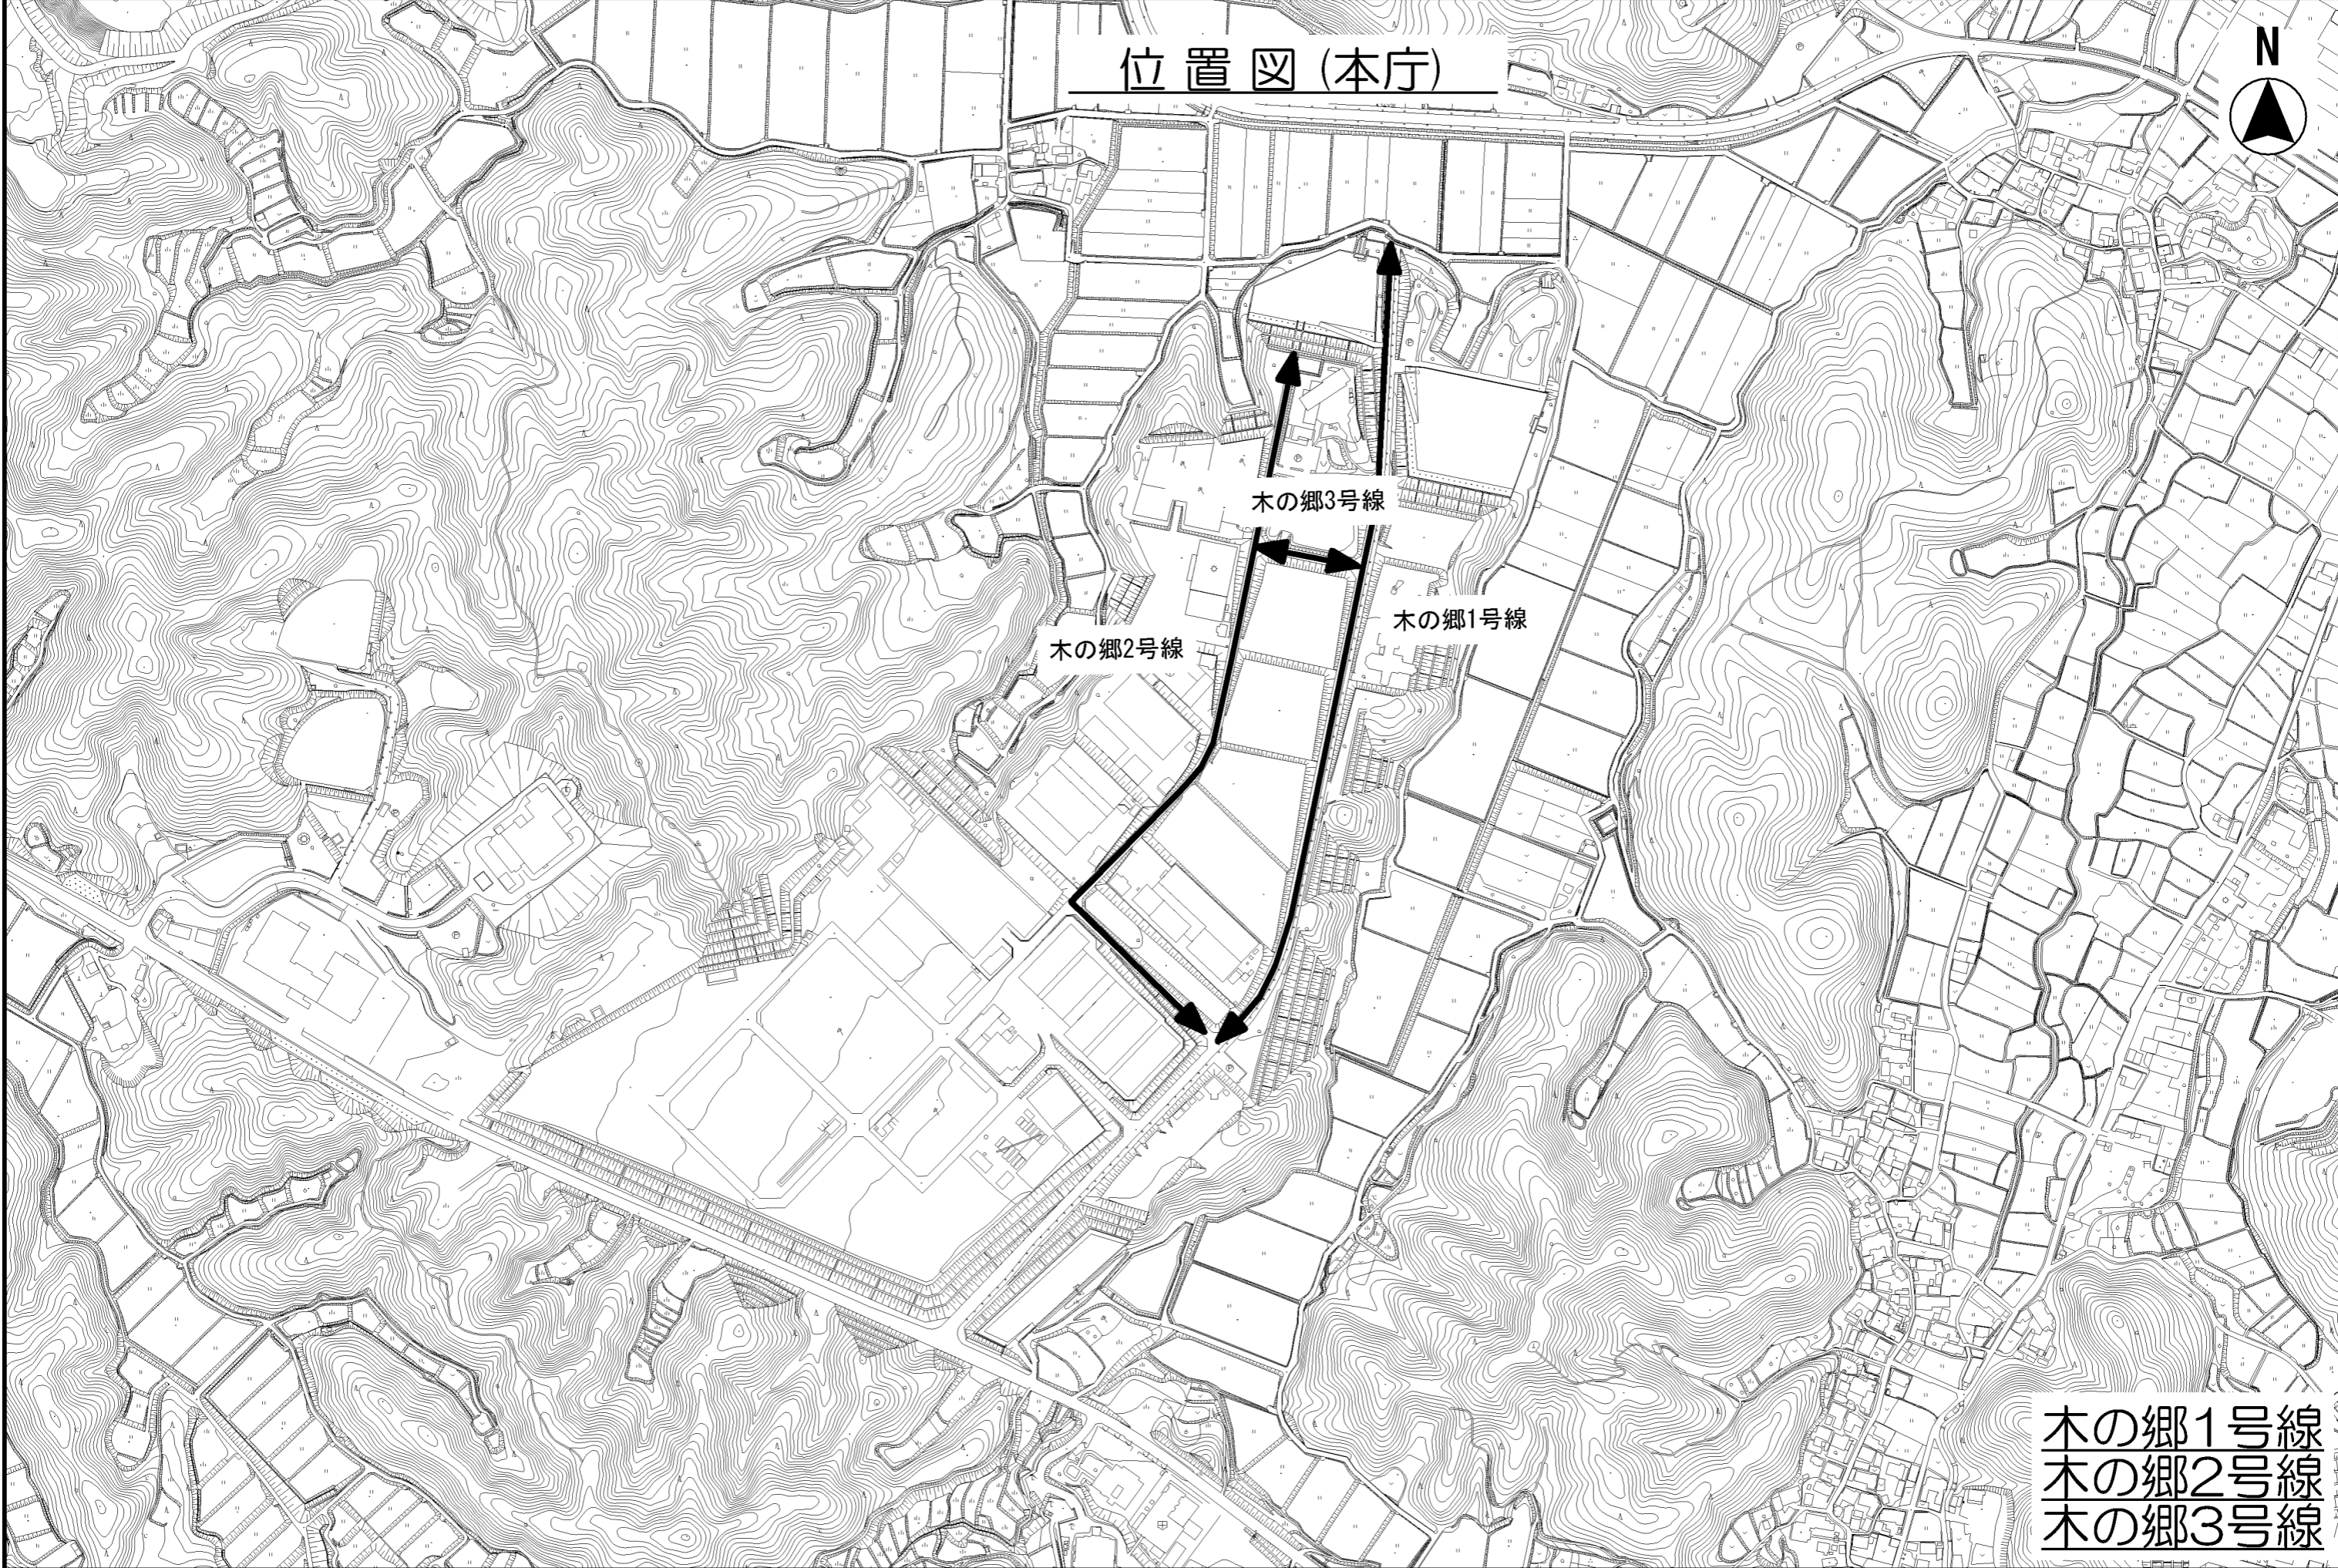


木の郷2号線

木の郷3号線

木の郷1号線

木の郷1号線
木の郷2号線
木の郷3号線

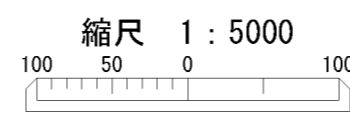


位置図 (本庁)



小阿坂久米線

小阿坂久米線

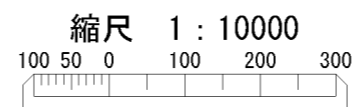


位置図(本庁)



小阿坂曲り線

小阿坂曲り線

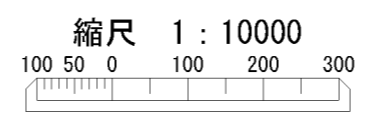


位置図(本庁)



県道東黒部早馬瀬線

県道東黒部早馬瀬線①

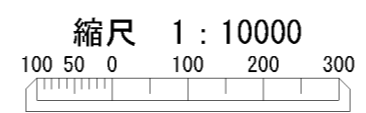


位置図(本庁)




県道東黒部早馬瀬線

県道東黒部早馬瀬線②

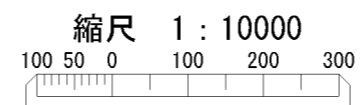

位置図(本庁)

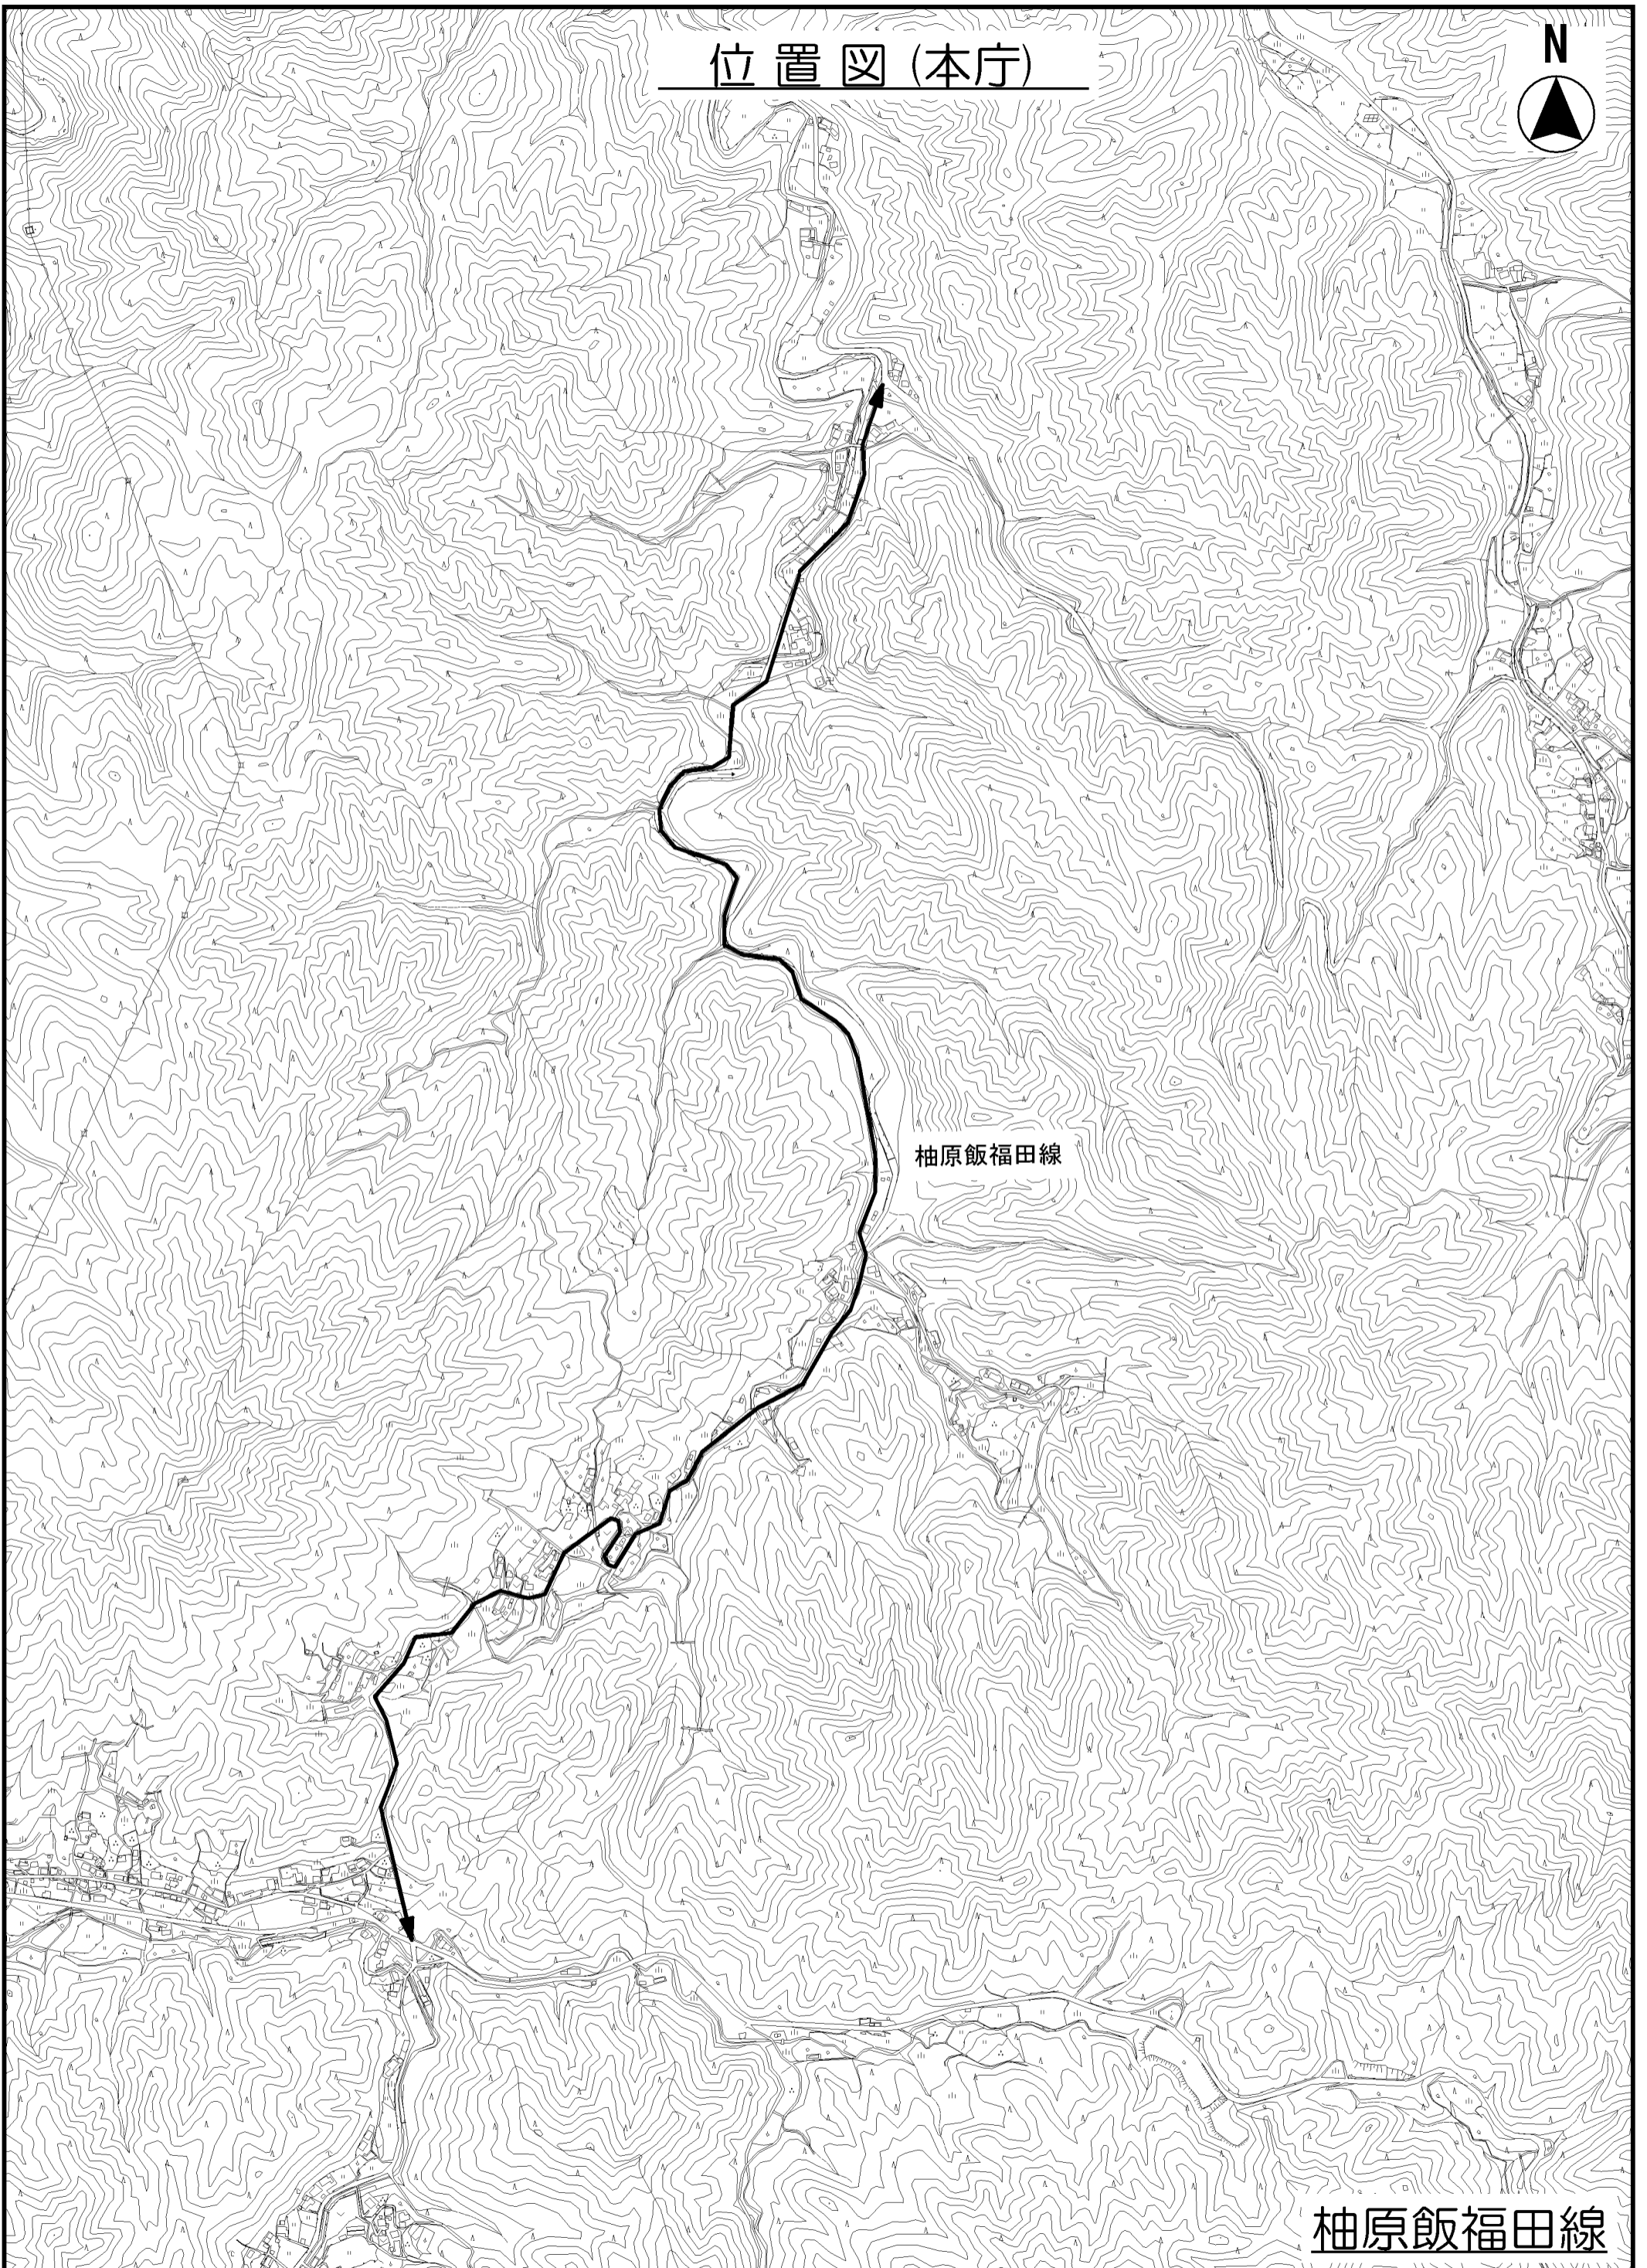


柚原飯福田線

柚原飯福田線


縮尺 1 : 10000
100 50 0 100 200 300

位置図(本庁)

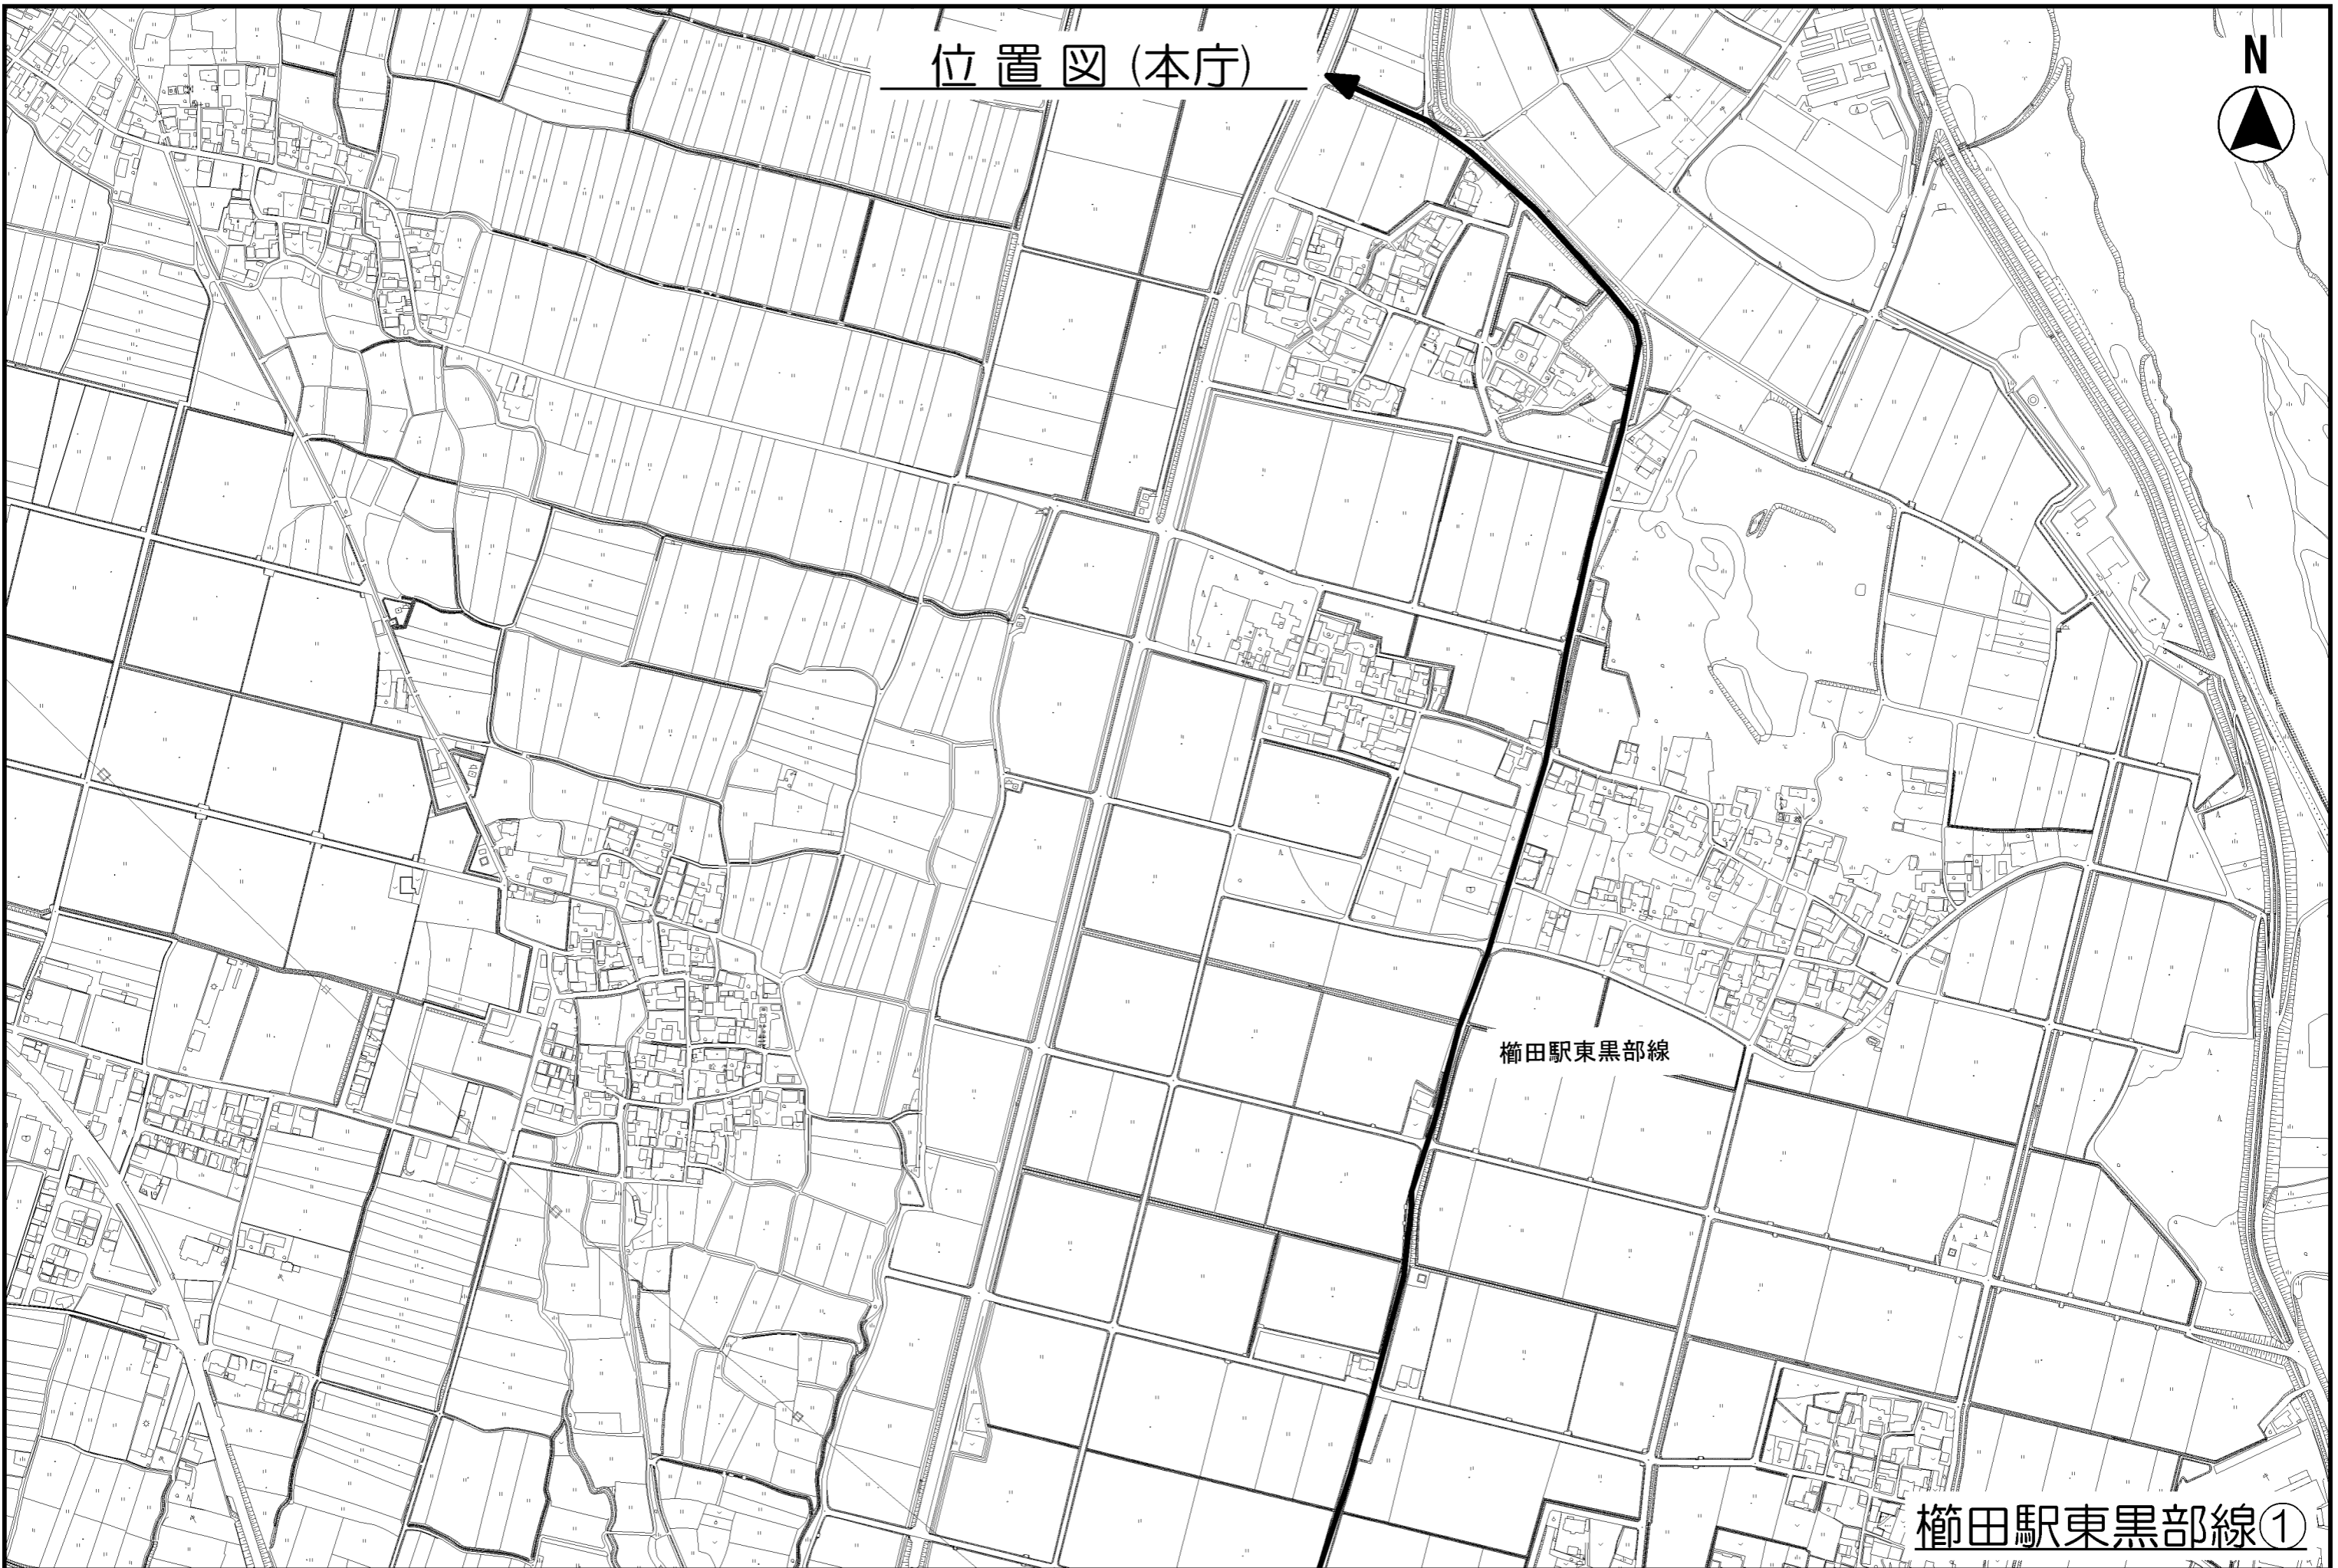

櫛田駅東黒部線

櫛田駅東黒部線①

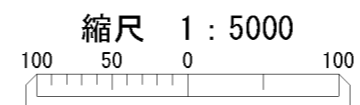


位置図(本庁)




榎田駅東黒部線

榎田駅東黒部線②

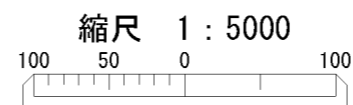

位置図(本庁)

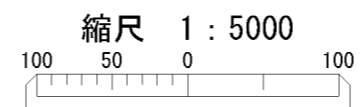


位置図(本庁)



広瀬11号線

広瀬11号線

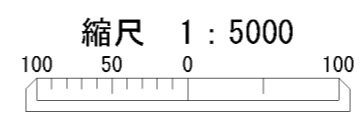


位置図(本庁)



出間伊勢場線

出間伊勢場線①

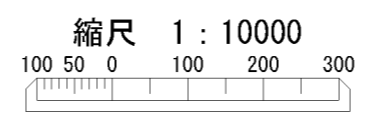


位置図(本庁)




出間伊勢場線

出間伊勢場線②

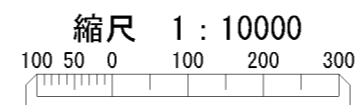


位置図 (本庁)

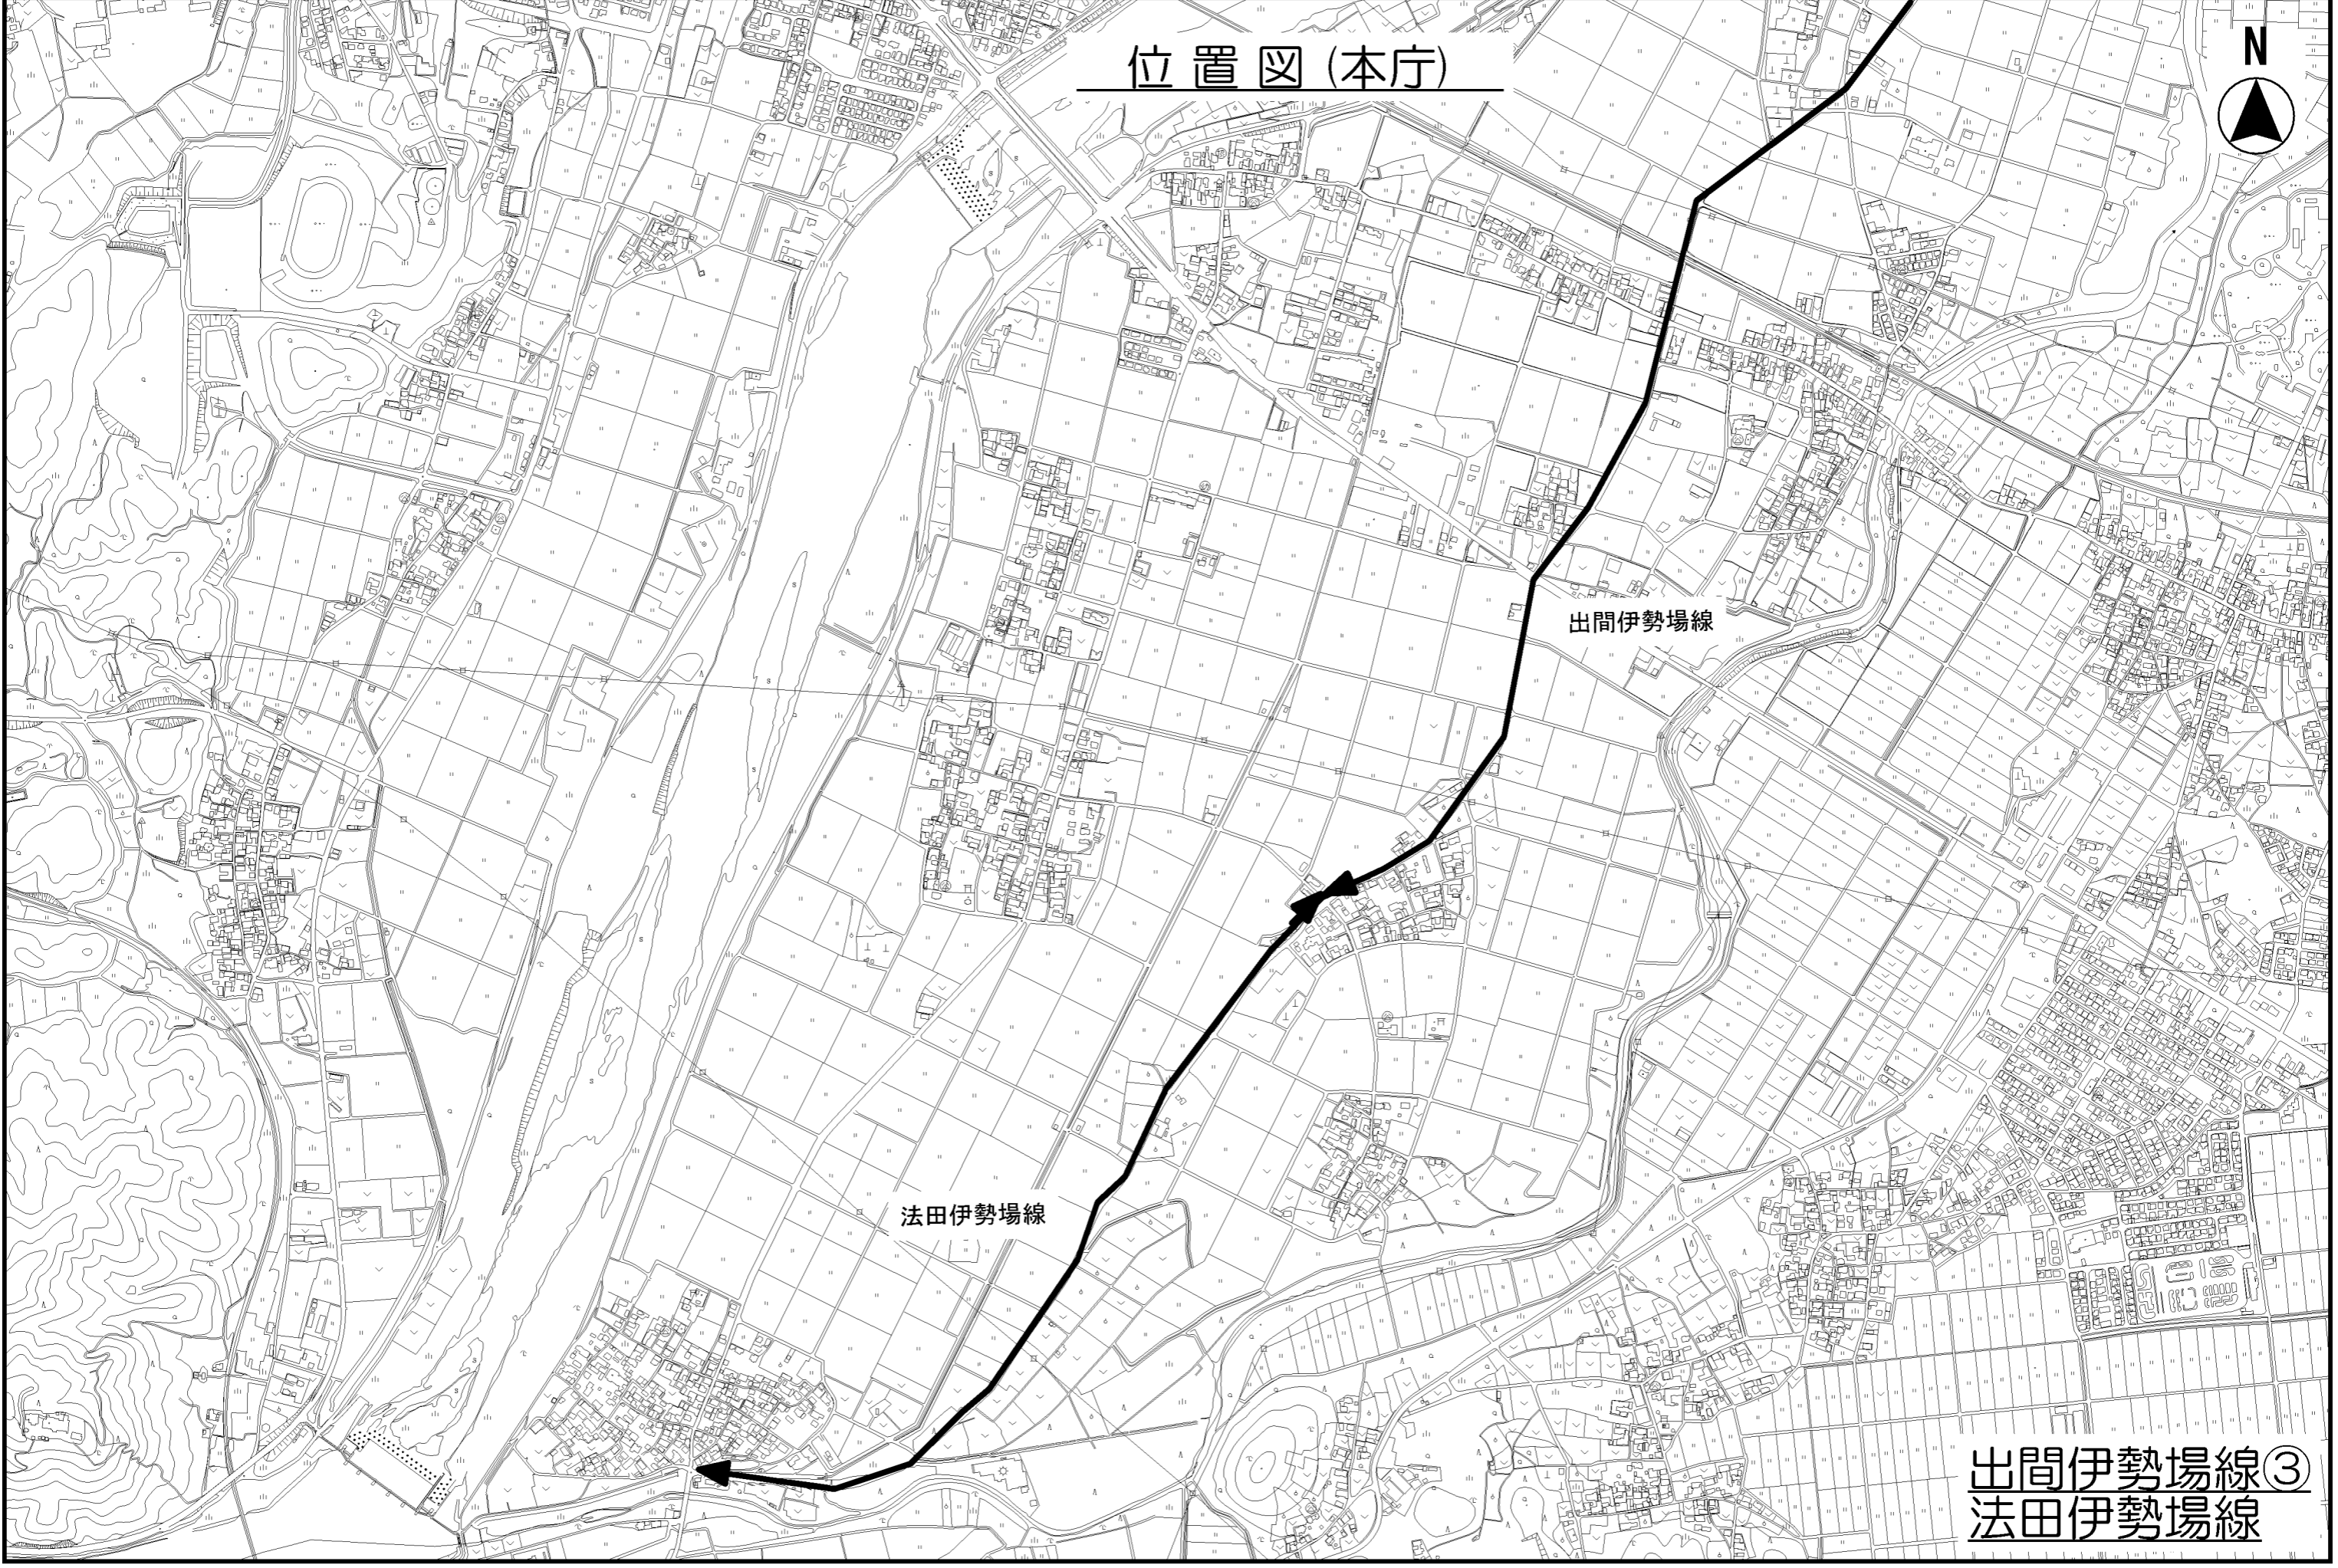


出間伊勢場線

法田伊勢場線

出間伊勢場線③
法田伊勢場線

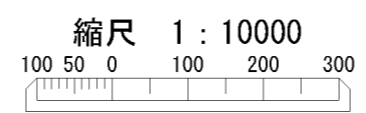

位置図(本庁)

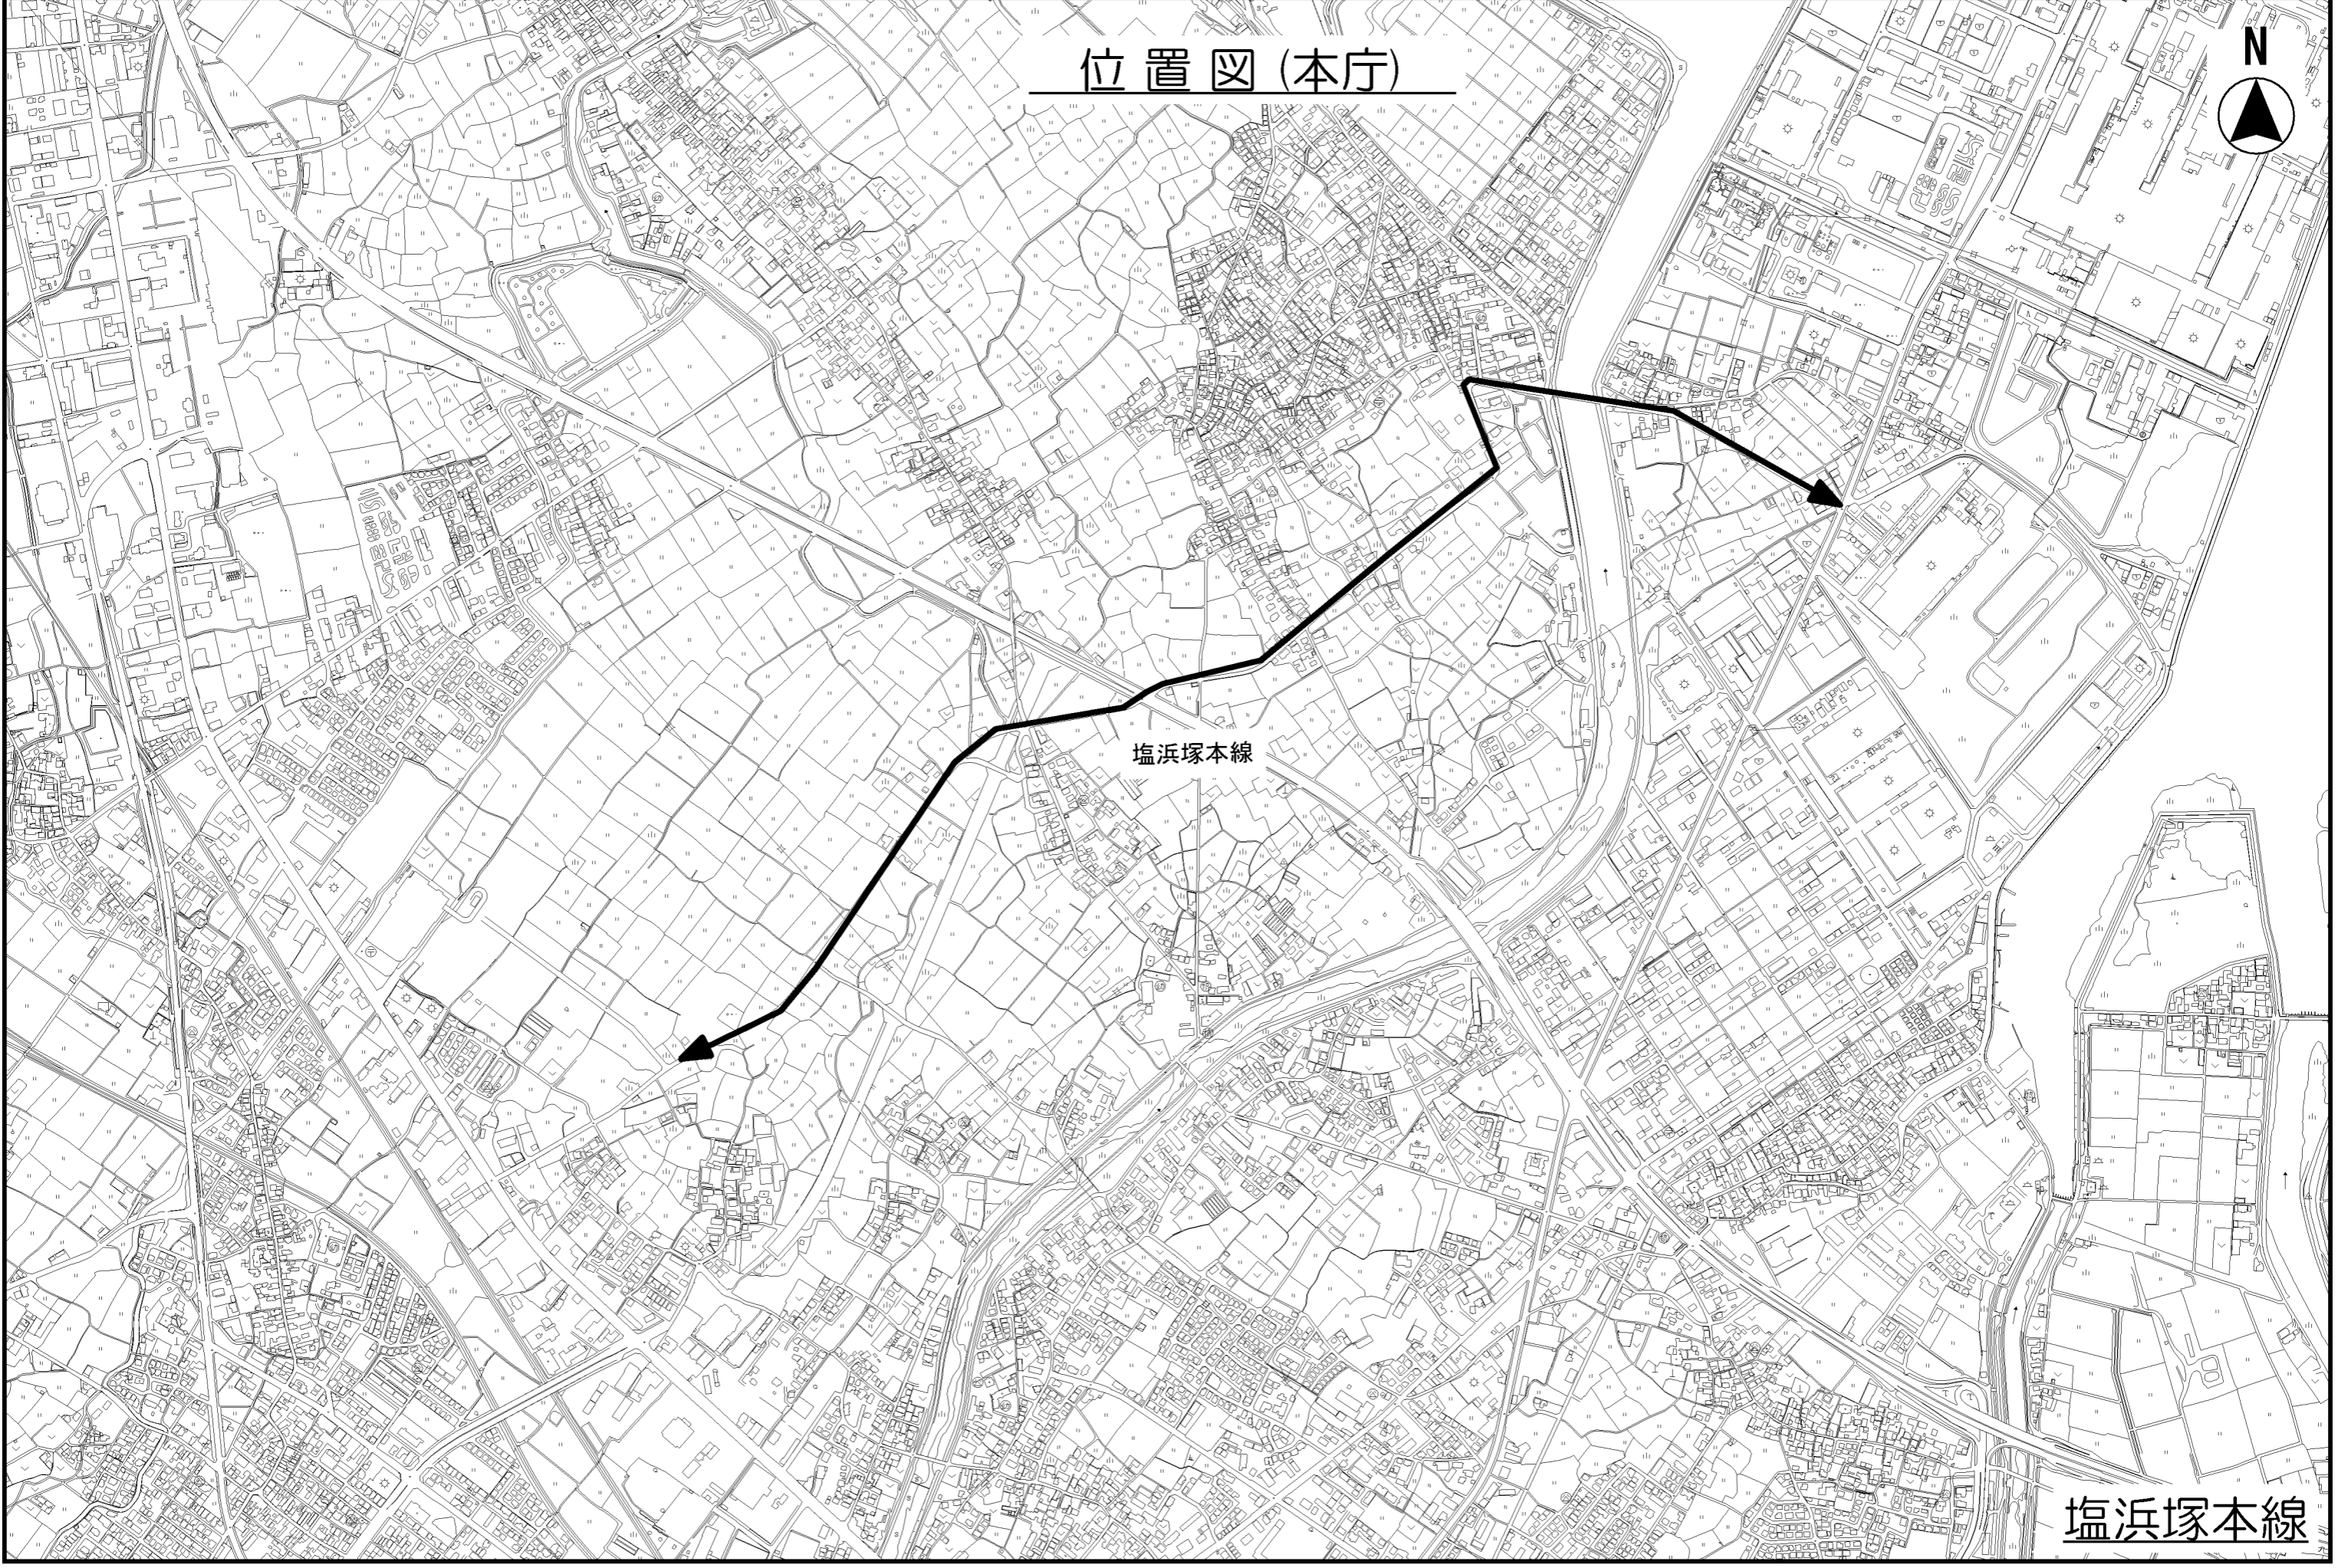

塩浜塚本線

塩浜塚本線

