


クラギ文化ホール 1階


設計			
監理			
施工			
その他			

審査	松江市都市開発部建築課	日建設計	松阪市民文化会館新築工事	68 - 9
図章				
56.1.			1 階 平 面 図	N-550608

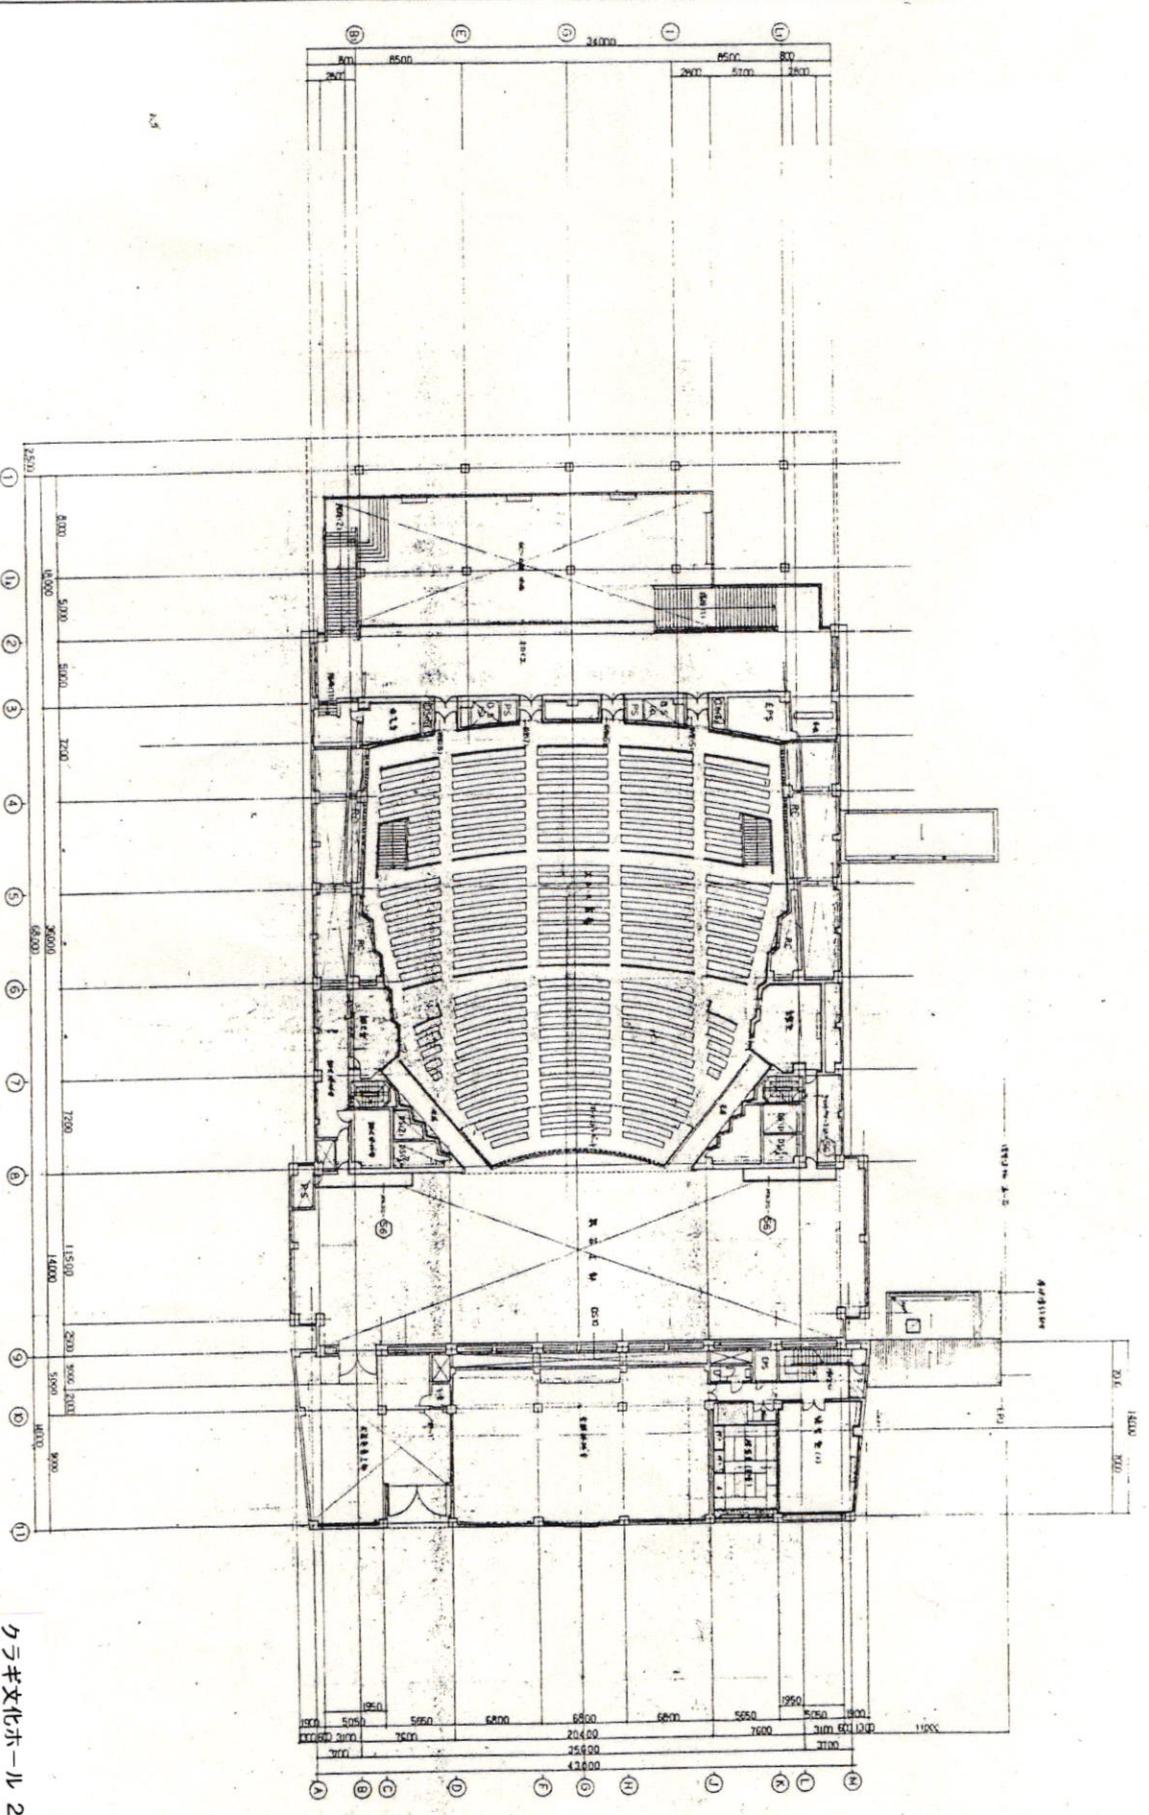

クラキ文化ホール 2階


図名	2階平面図
縮尺	1/200
設計者	建築設計事務所
監理者	建築士
施工者	建設業
図番	68-10
図名	クラキ文化ホール 2階
縮尺	1/200
設計者	建築設計事務所
監理者	建築士
施工者	建設業
図番	68-10
図名	クラキ文化ホール 2階
縮尺	1/200
設計者	建築設計事務所
監理者	建築士
施工者	建設業
図番	68-10

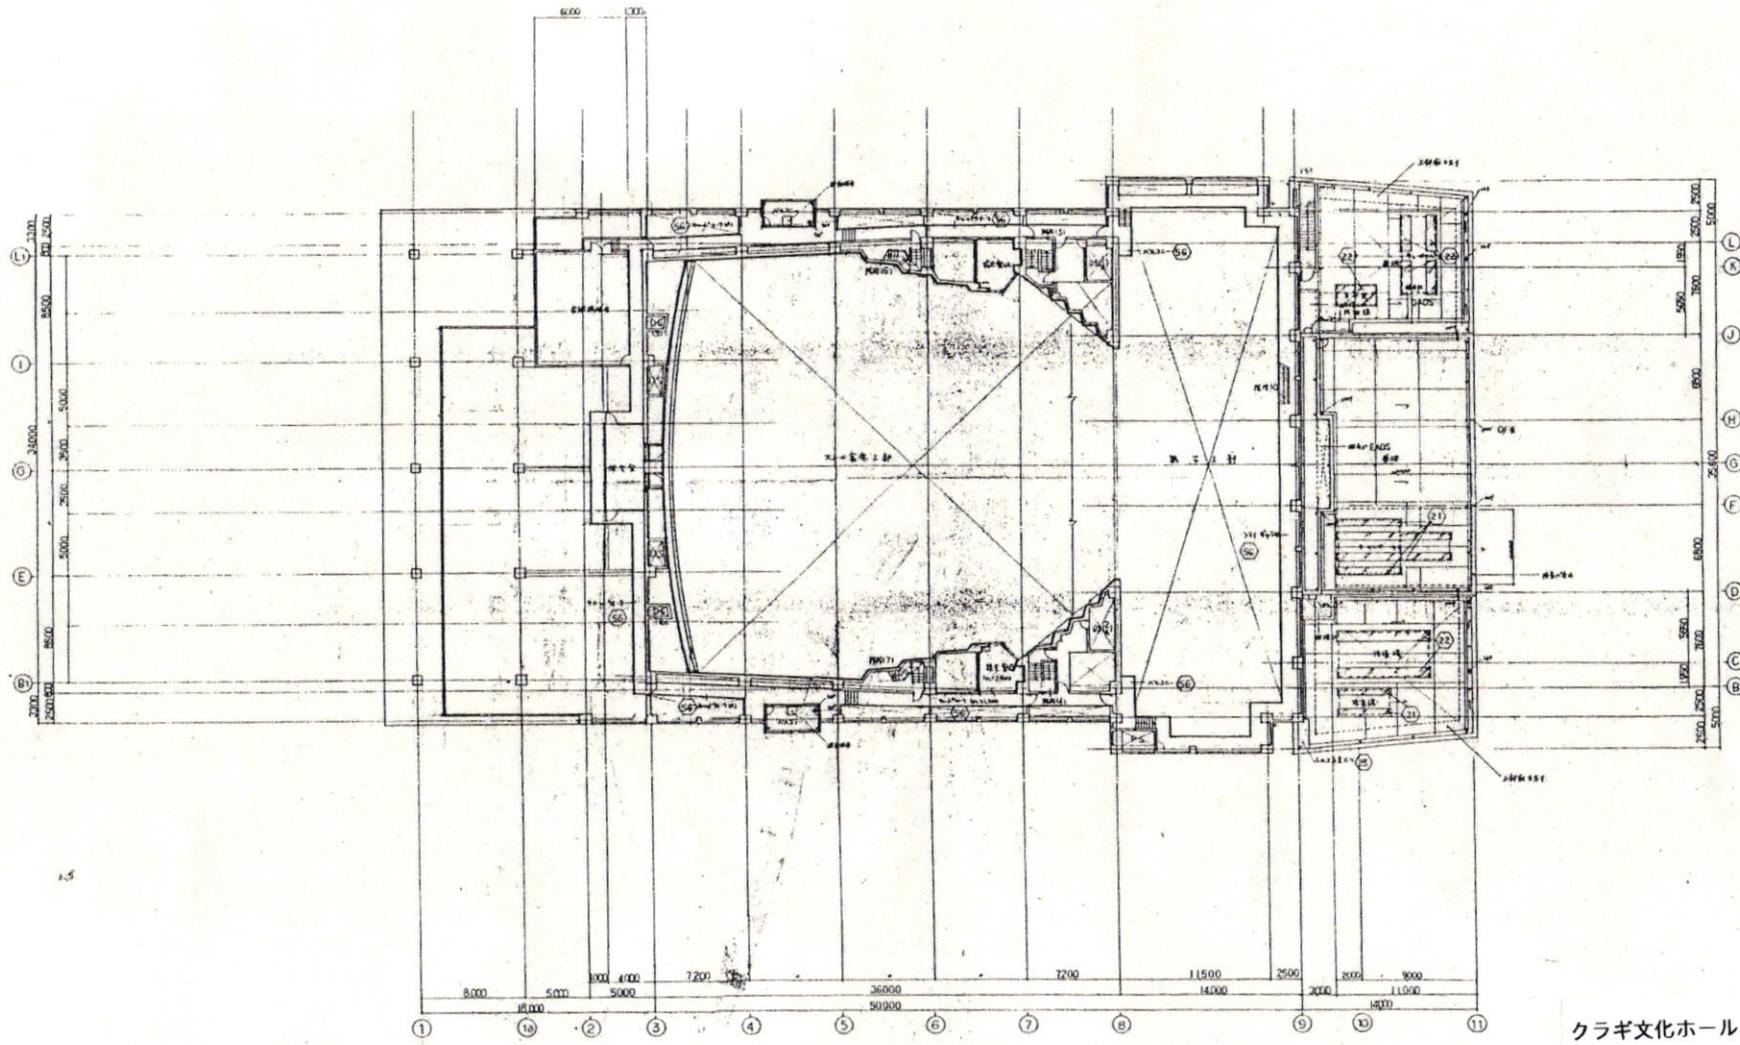

クラギ文化ホール 3階

審査	松阪市都市開発部建築課	日建設計	松阪市民文化会館新築工事	68-11

01538233

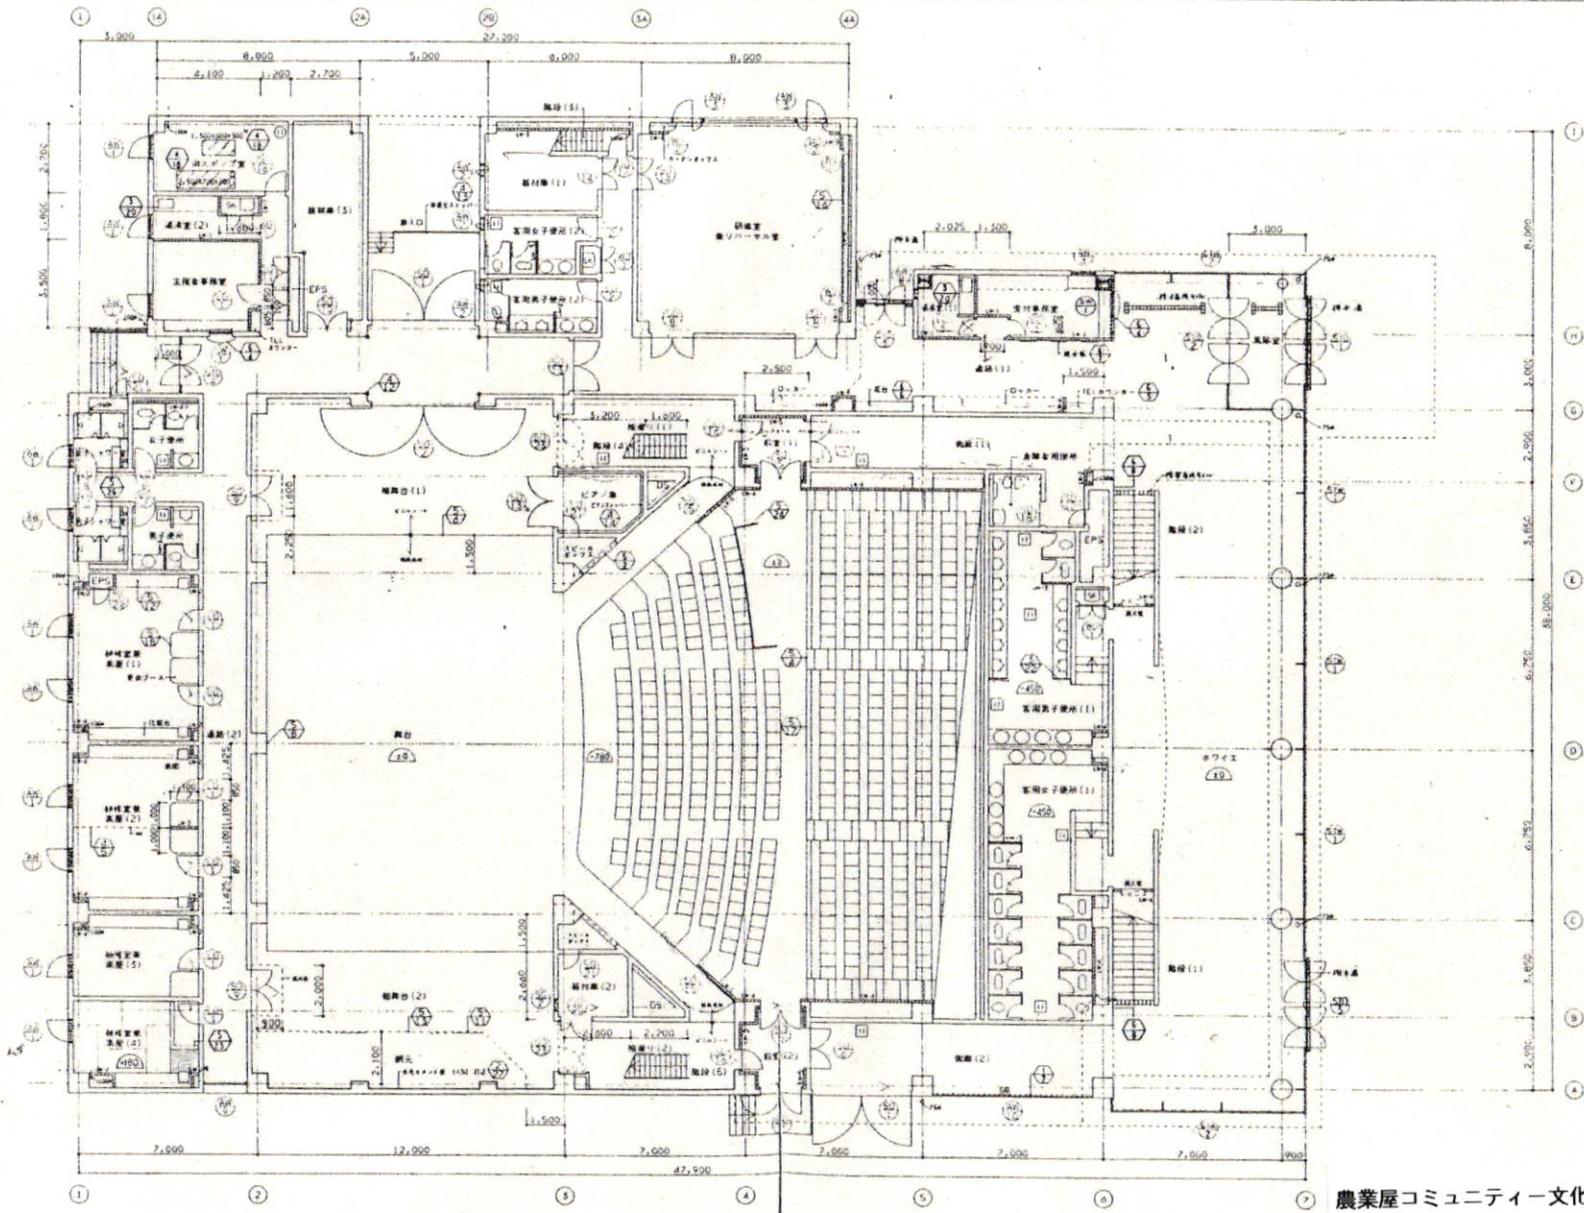


農業屋コミュニティ文化センター 1階

種別	コンクリート製	ガラスブロック製	金属(ステンレス)製	シッターボックス
仕様	コンクリートブロック製	(1.5) 内面透光	(1.5) 防錆処理	黒色
材料	A1 C種	(1.5) 防錆処理	ステンレス	黒色
施工	現場打ちコンクリート	(1.5) 防錆処理	ステンレス	黒色
備考	アクリル樹脂コーティング	(1.5) 防錆処理	ステンレス	黒色

種別	コンクリート製	ガラスブロック製	金属(ステンレス)製	シッターボックス
仕様	コンクリートブロック製	(1.5) 内面透光	(1.5) 防錆処理	黒色
材料	A1 C種	(1.5) 防錆処理	ステンレス	黒色
施工	現場打ちコンクリート	(1.5) 防錆処理	ステンレス	黒色
備考	アクリル樹脂コーティング	(1.5) 防錆処理	ステンレス	黒色

日建設計

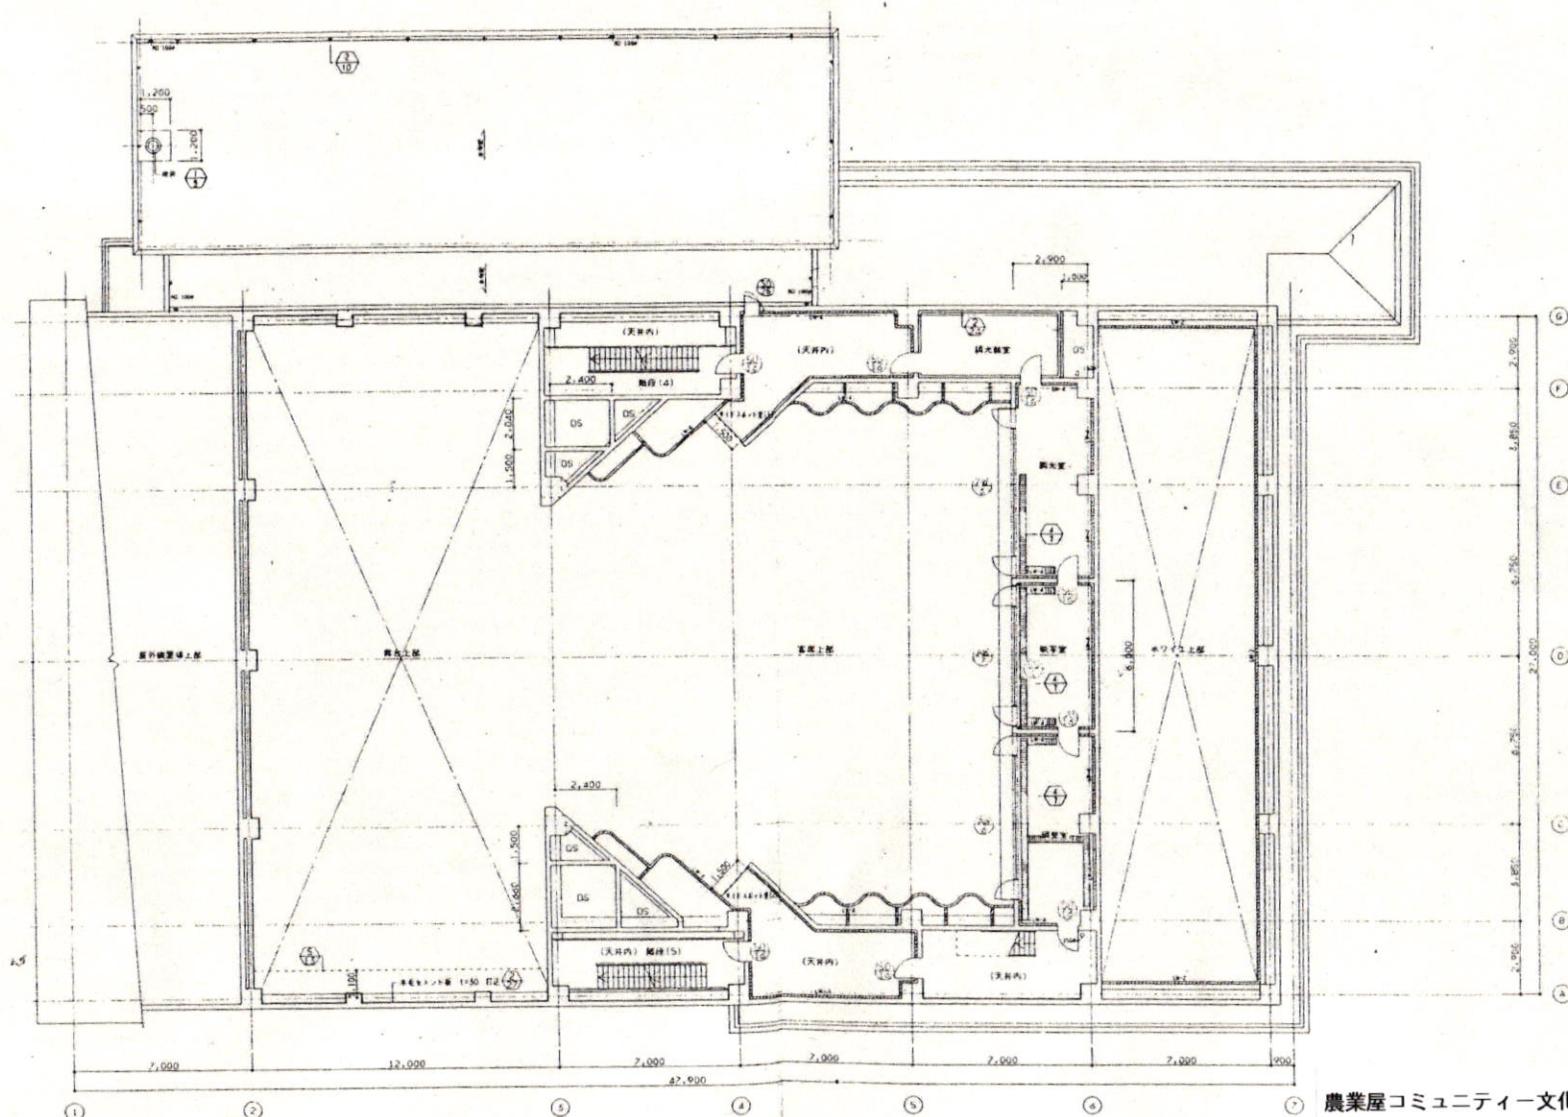

農業屋コミュニティ文化センター 3階

構造 基礎 柱 梁 床 壁 天井 仕上 設備	A B C D E F G	1. コンクリート壁 2. コンクリートブロック壁 3. ALC壁 4. 軽量鉄骨造り切組 5. フロア 6. アクリル樹脂コーティング	7. ガラスフロア 8. 室内消火栓 9. 鉄筋コンクリート (防火防煙壁) 10. 防火防煙扉 (防火防煙扉) 11. グリーンアップシステム 12. 配管、配電ボックス	13. 屋根(1.5%排水施設付) (L1.5%) 14. 断熱防雨層 15. AL-フレイン 16. 断熱 17. 断熱層 18. コーアボード	19. ショウケース 20. 換気用ボックス	日建設計 	農業屋コミュニティ文化センター新築工事 5階平面図 ⑧ N-930043
--	---------------------------------	---	---	--	---------------------------	-----------------	--