



工事場所：松阪市上水道 第一水源地
〒515-0205 松阪市豊原町1455番地

地 名	松阪市 豊原町 地内		
工事名	第4-102号 第一水源地3号井戸取水ポンプ取替工事		
附近見取図	図 番	1	
	縮 尺	A3:1/4000	
	記事		
松 阪 市 上 下 水 道 部			

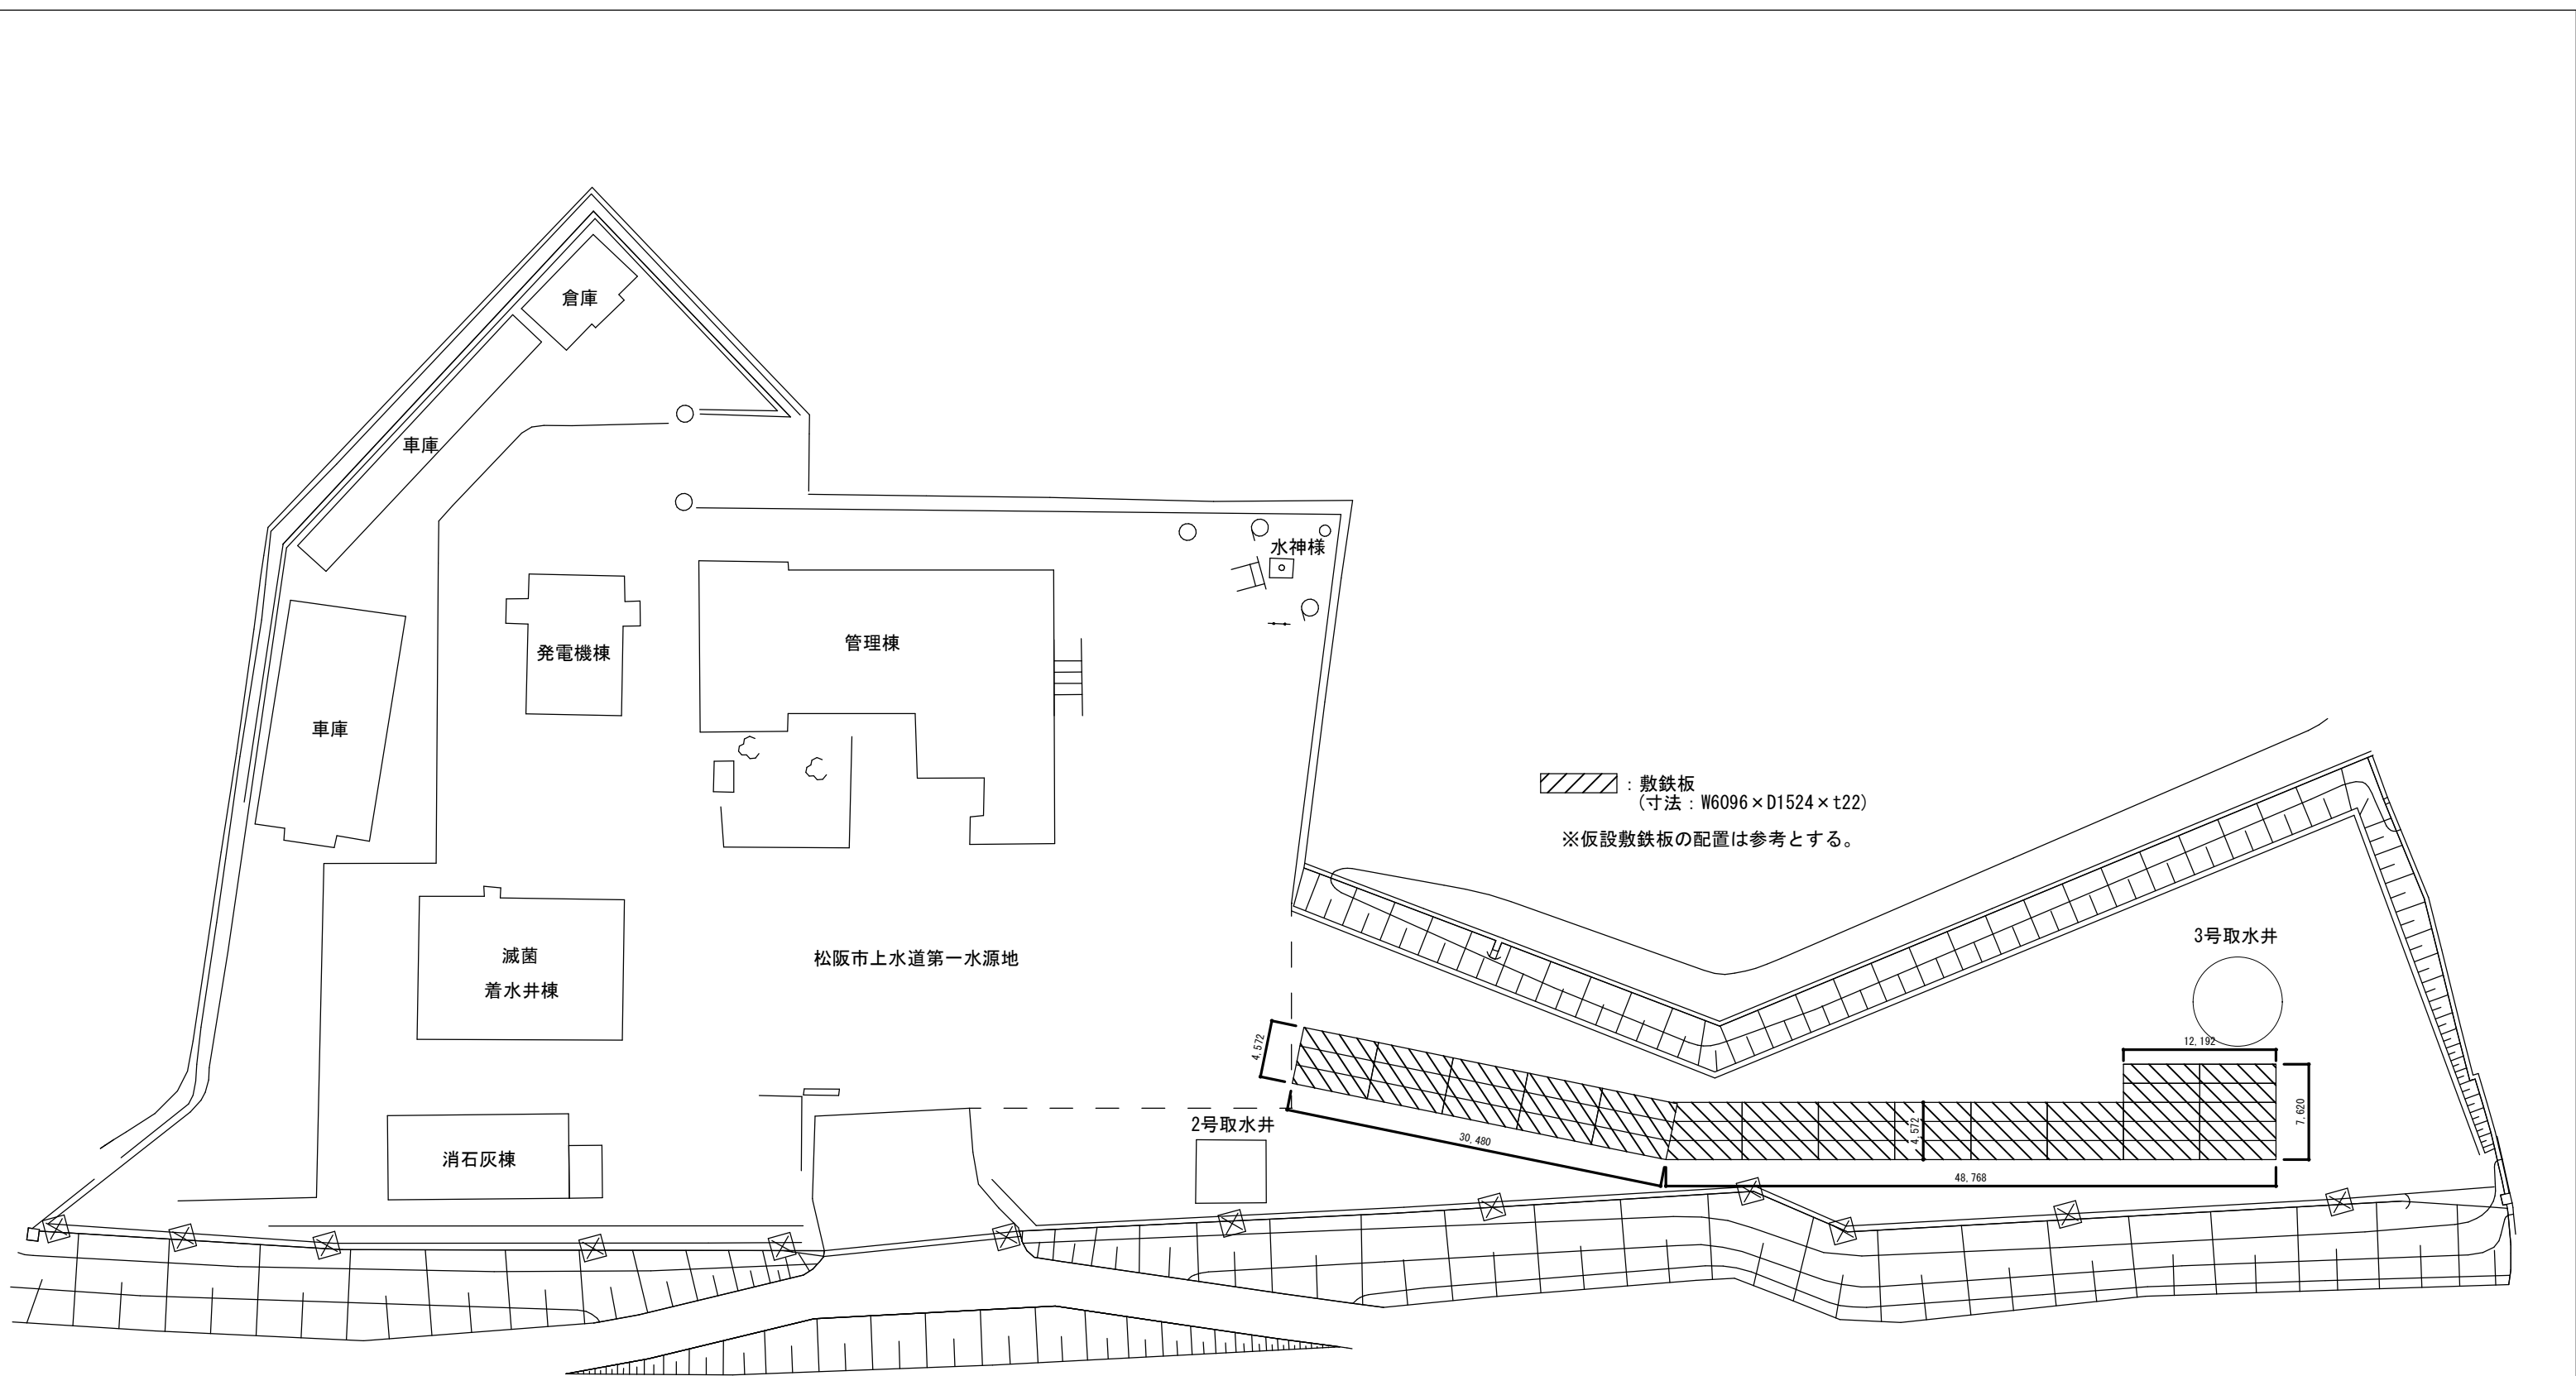

地名	松阪市 豊原町 地内		
工事名	第4-102号 第一水源地3号井戸取水ポンプ取替工事		
配置図 仮設図	図番	2	
	縮尺	A3:1/500	
	記事		
松 阪 市 上 下 水 道 部			

地下平面図 S=1:50

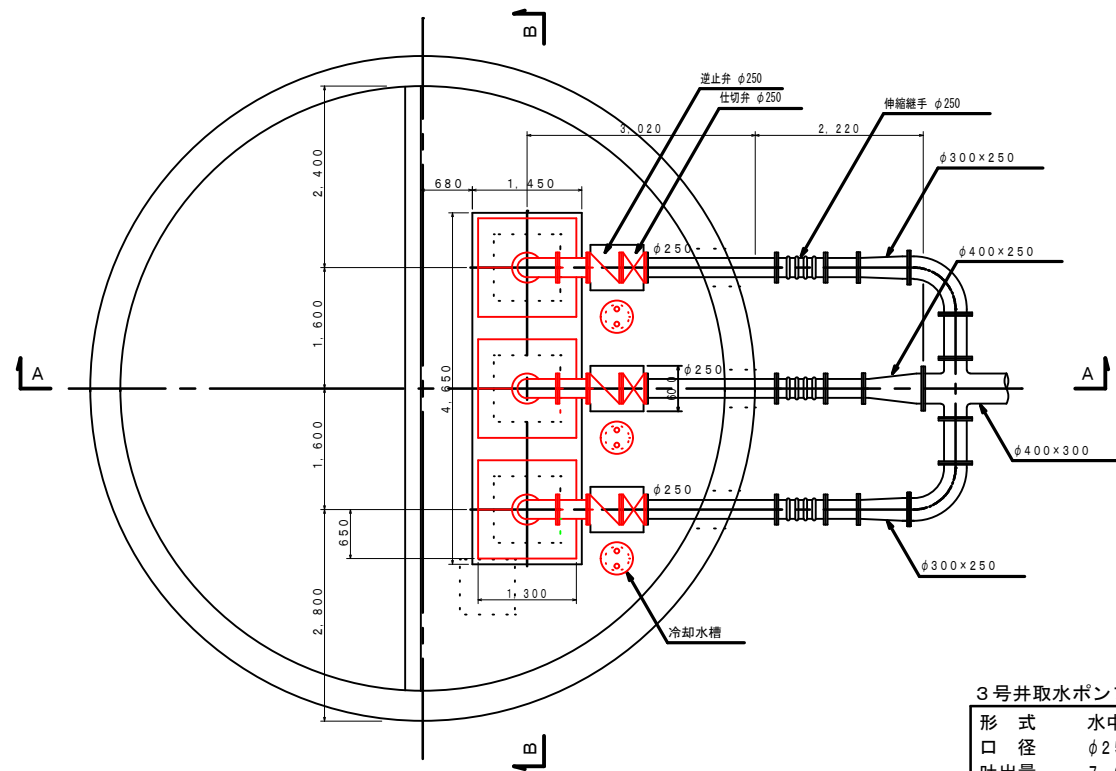


A-A断面図 S=1:50

3号井取水ポンプ仕様（現況）

形 式	水中ポンプ
口 径	φ250 mm
吐 出 量	7.0 m ³ /min
全揚程	12.0 m
出 力	26 kW
台 数	3 台



地下平面図 S=1:50

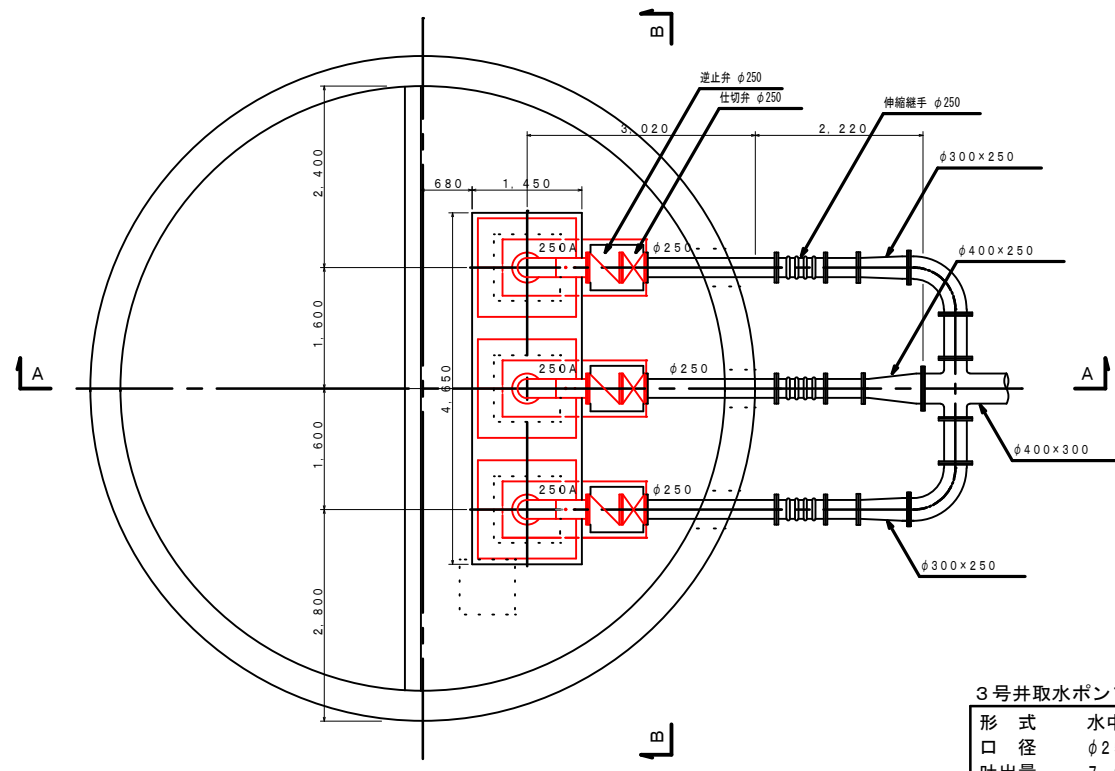

A-A断面図 S=1:50

3号井取水ポンプ仕様（更新）

形 式	水中ポンプ
口 径	φ250 mm
吐 出 量	7.0 m ³ /min
全揚程	13.5 m
出 力	30 kW以下
台 数	3 台

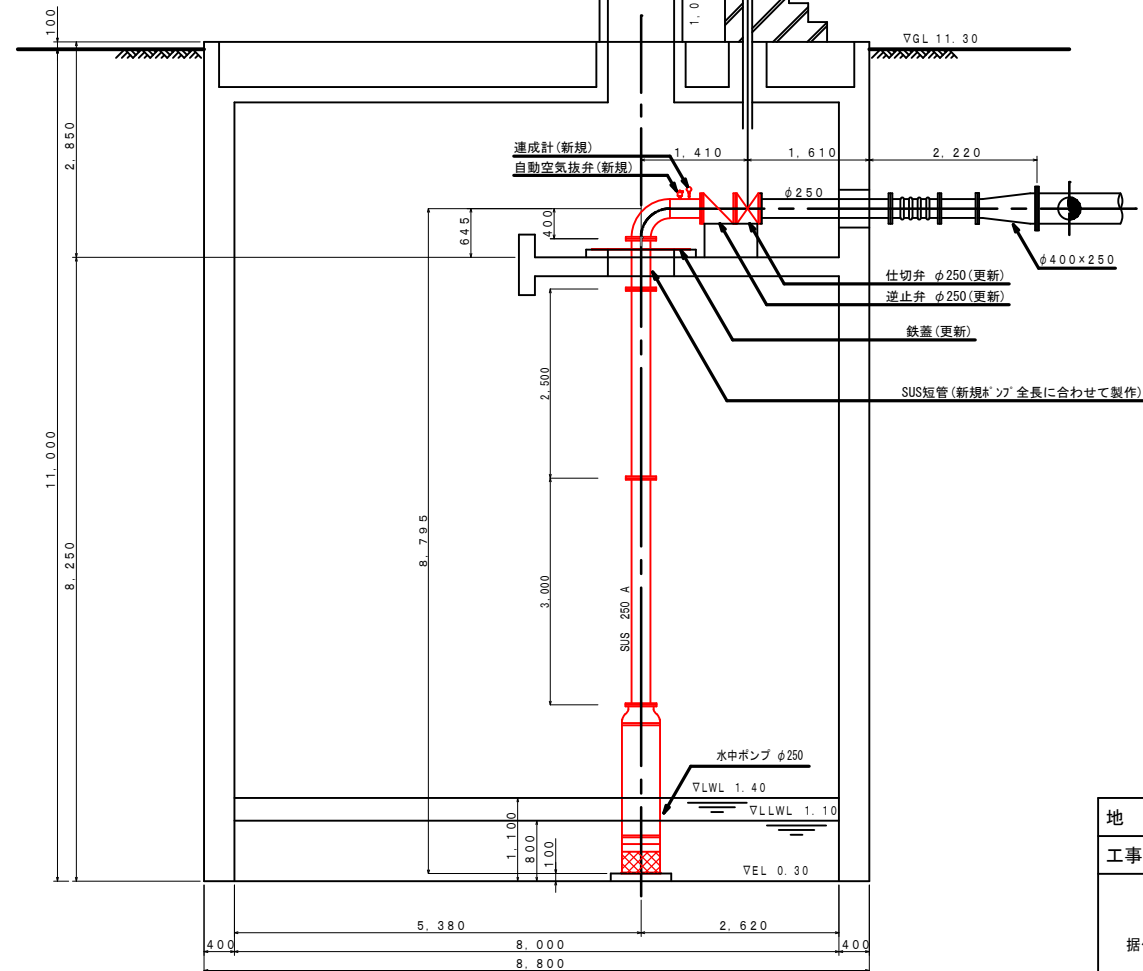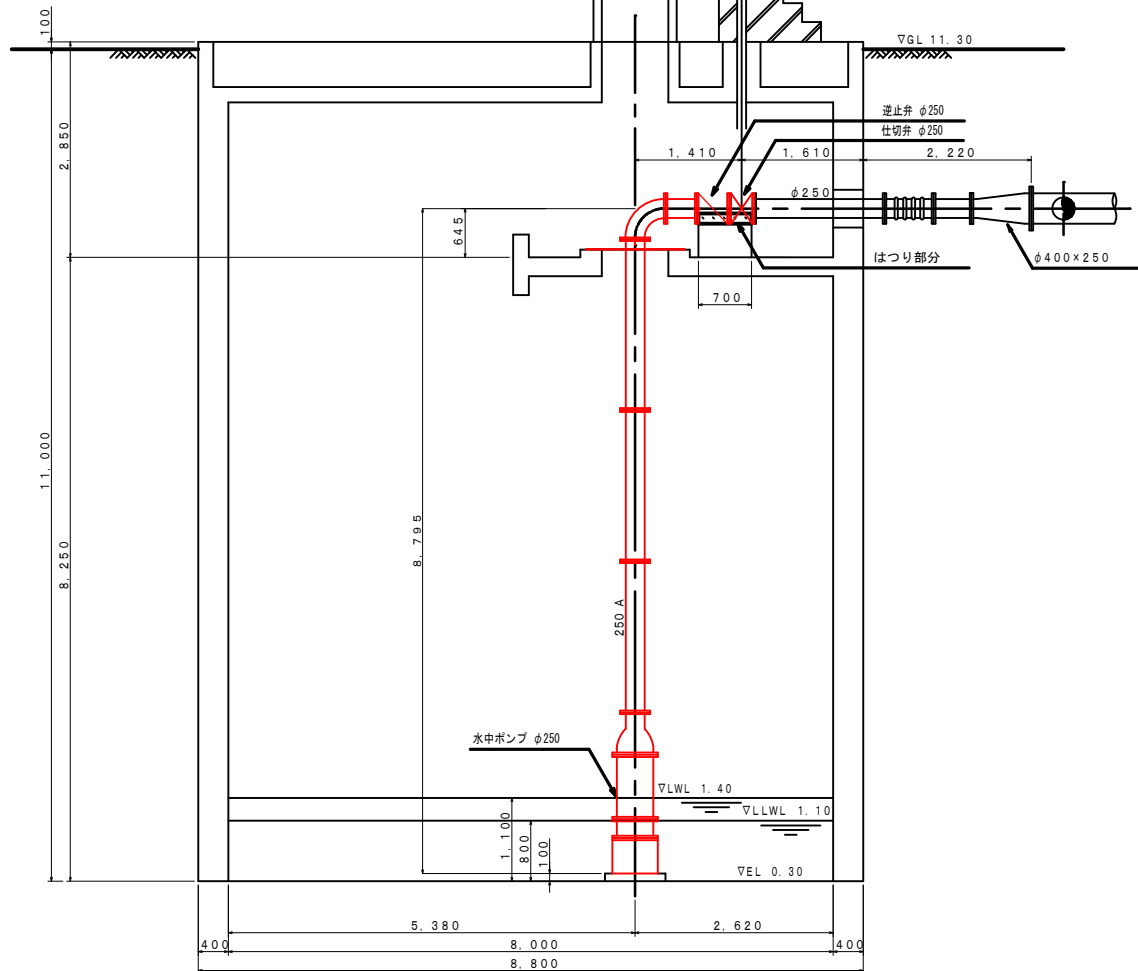

地 名	松 阪 市 豊 原 町 地 内		
工事名	第4-102号 第一水源池3号井戸取水ポンプ取替工事		
3号取水井 据付、撤去配管図	図番	3	
	縮尺	A1:1/50	
	記事	A1をA3に縮小	
	松 阪 市 上 下 水 道 部		