


別紙1 位置図

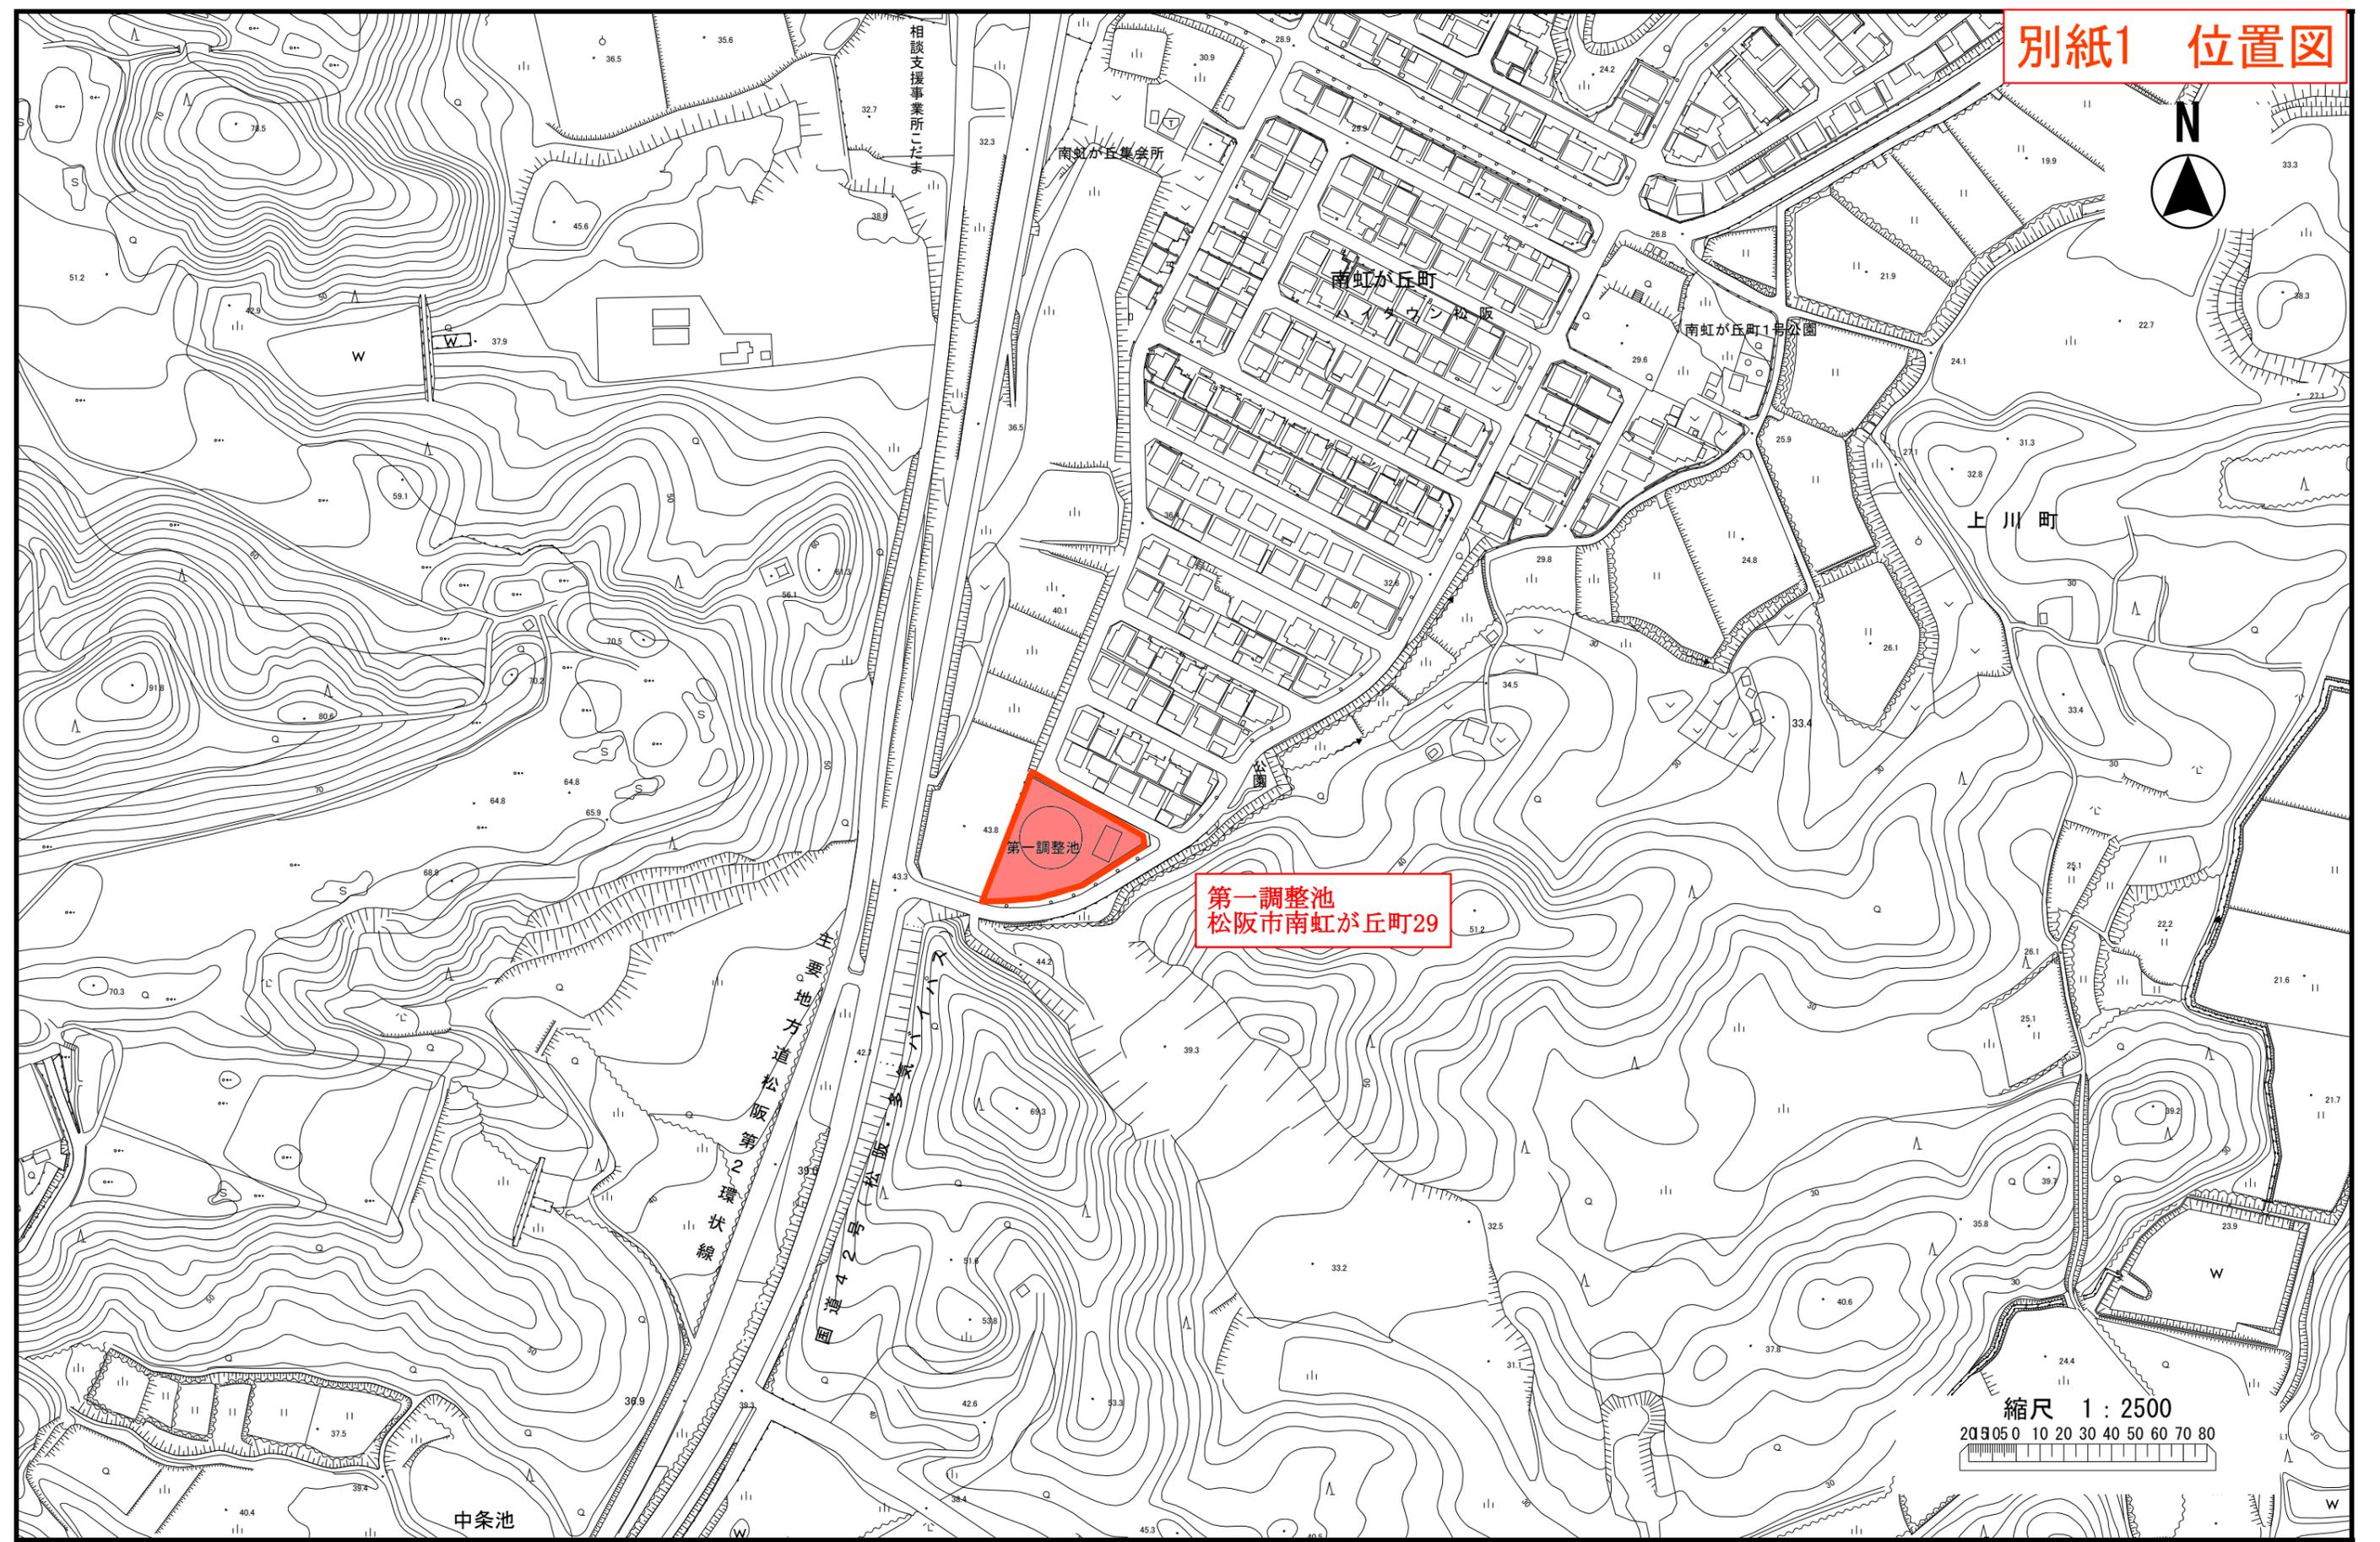

第一調整池
松阪市南虹が丘町29

縮尺 1 : 2500
0 10 20 30 40 50 60 70 80

中条池

相談支援事業所

南虹が丘集会所

南虹が丘町

南虹が丘1号公園

上川町


国道42号
松阪市南虹が丘町

別紙2 全体平面図





S=1:200

7m3台車式引戸 w=6.050

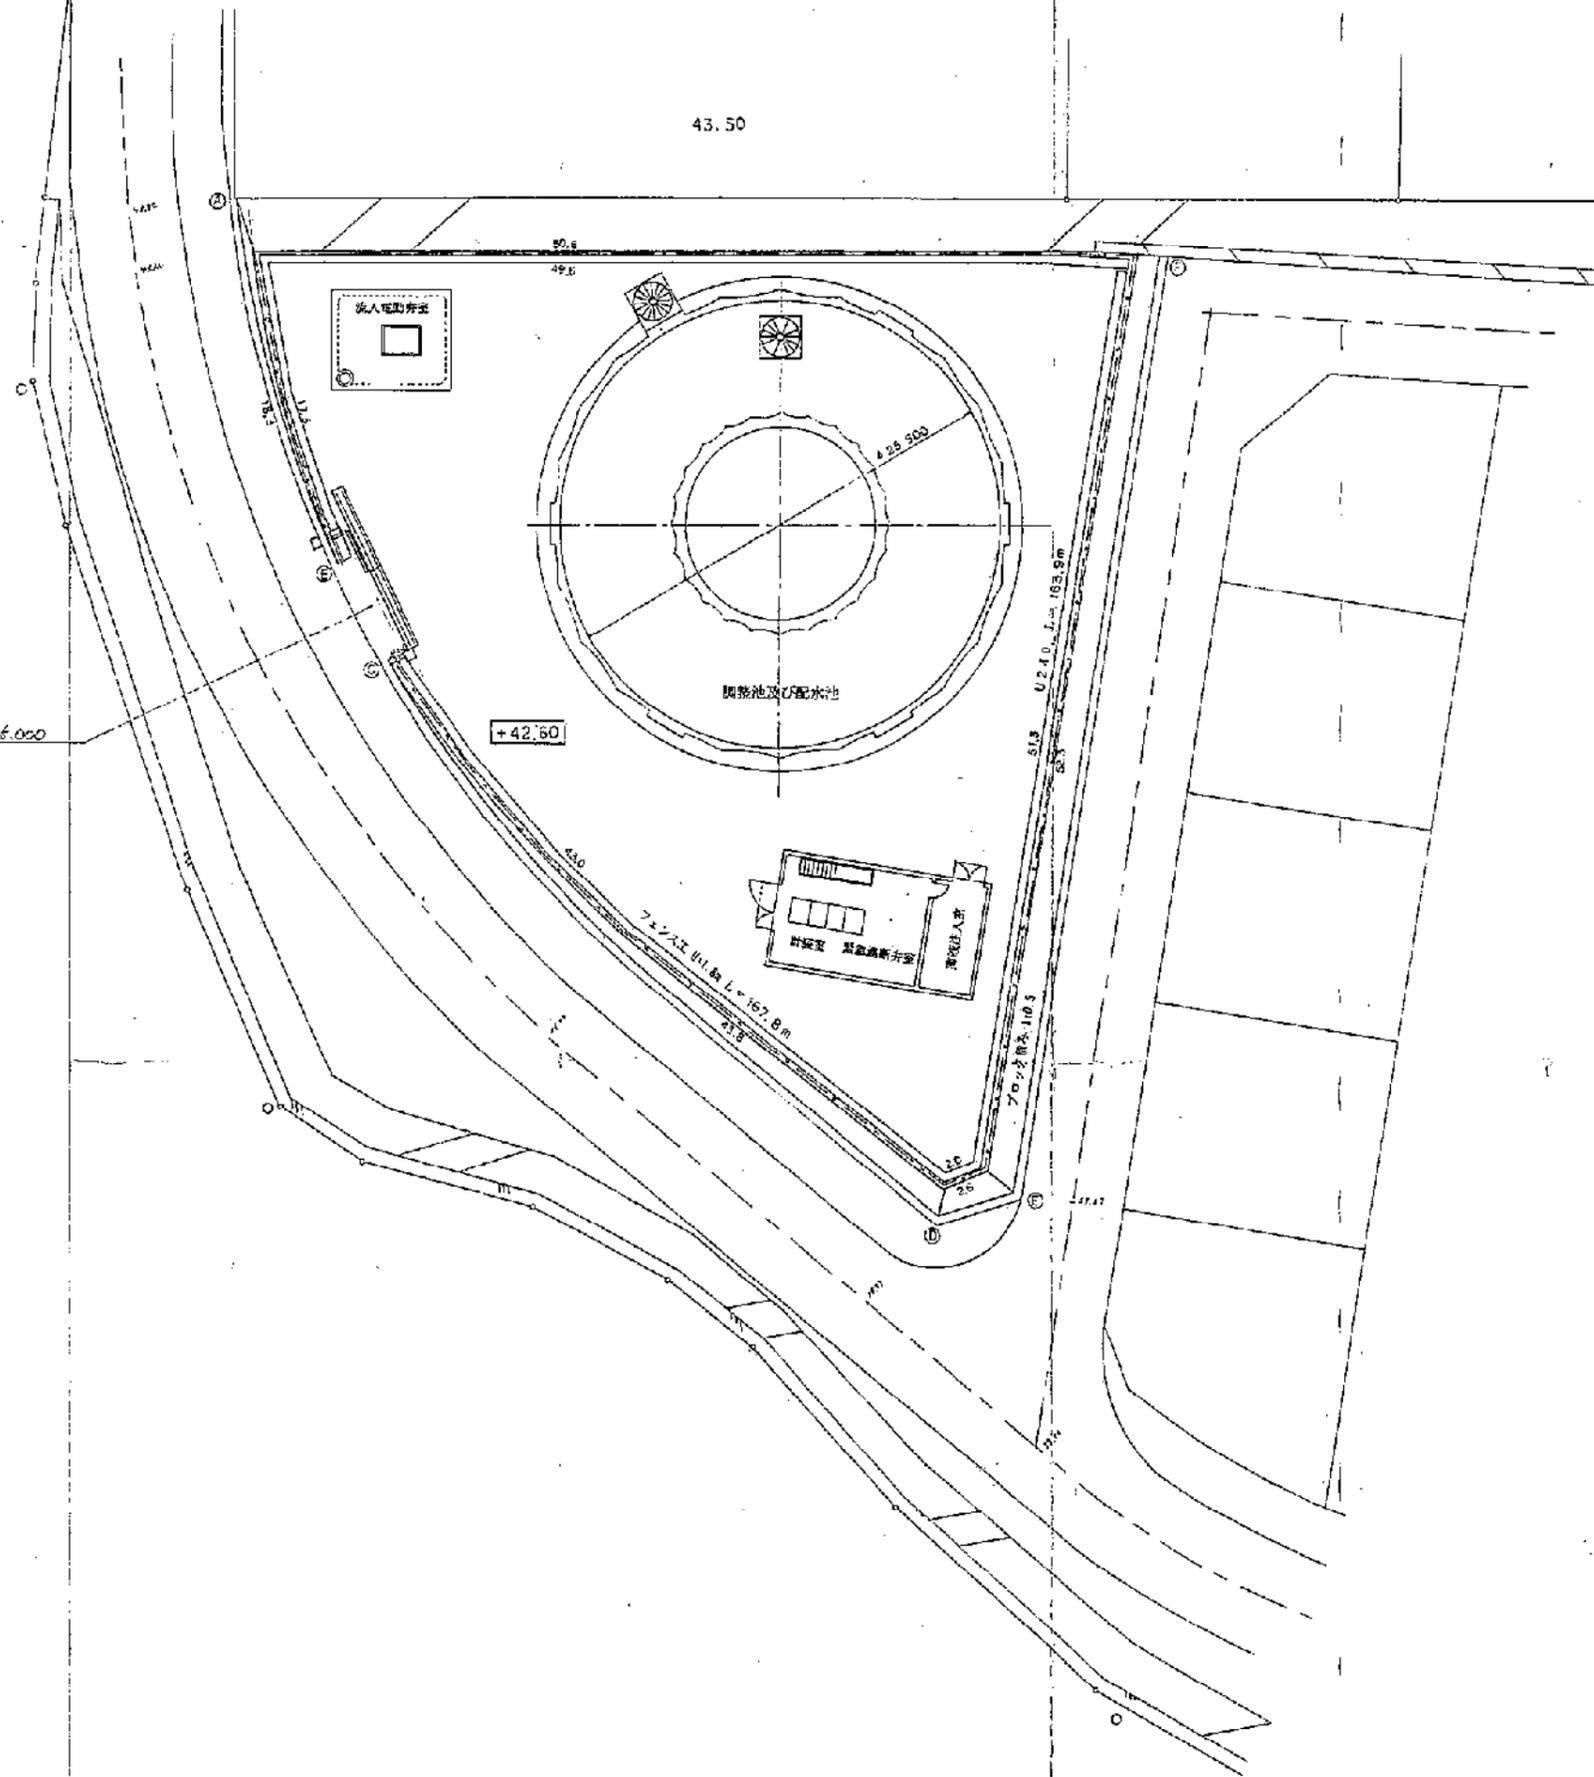


地名	松阪市下蛸路町 地内		
工事名	工事		
全体平面図	図巻	- 2	
	縮尺	1/200	
	頁数		
松阪市水道部			

一般構造図(1) 断面 S=1:100

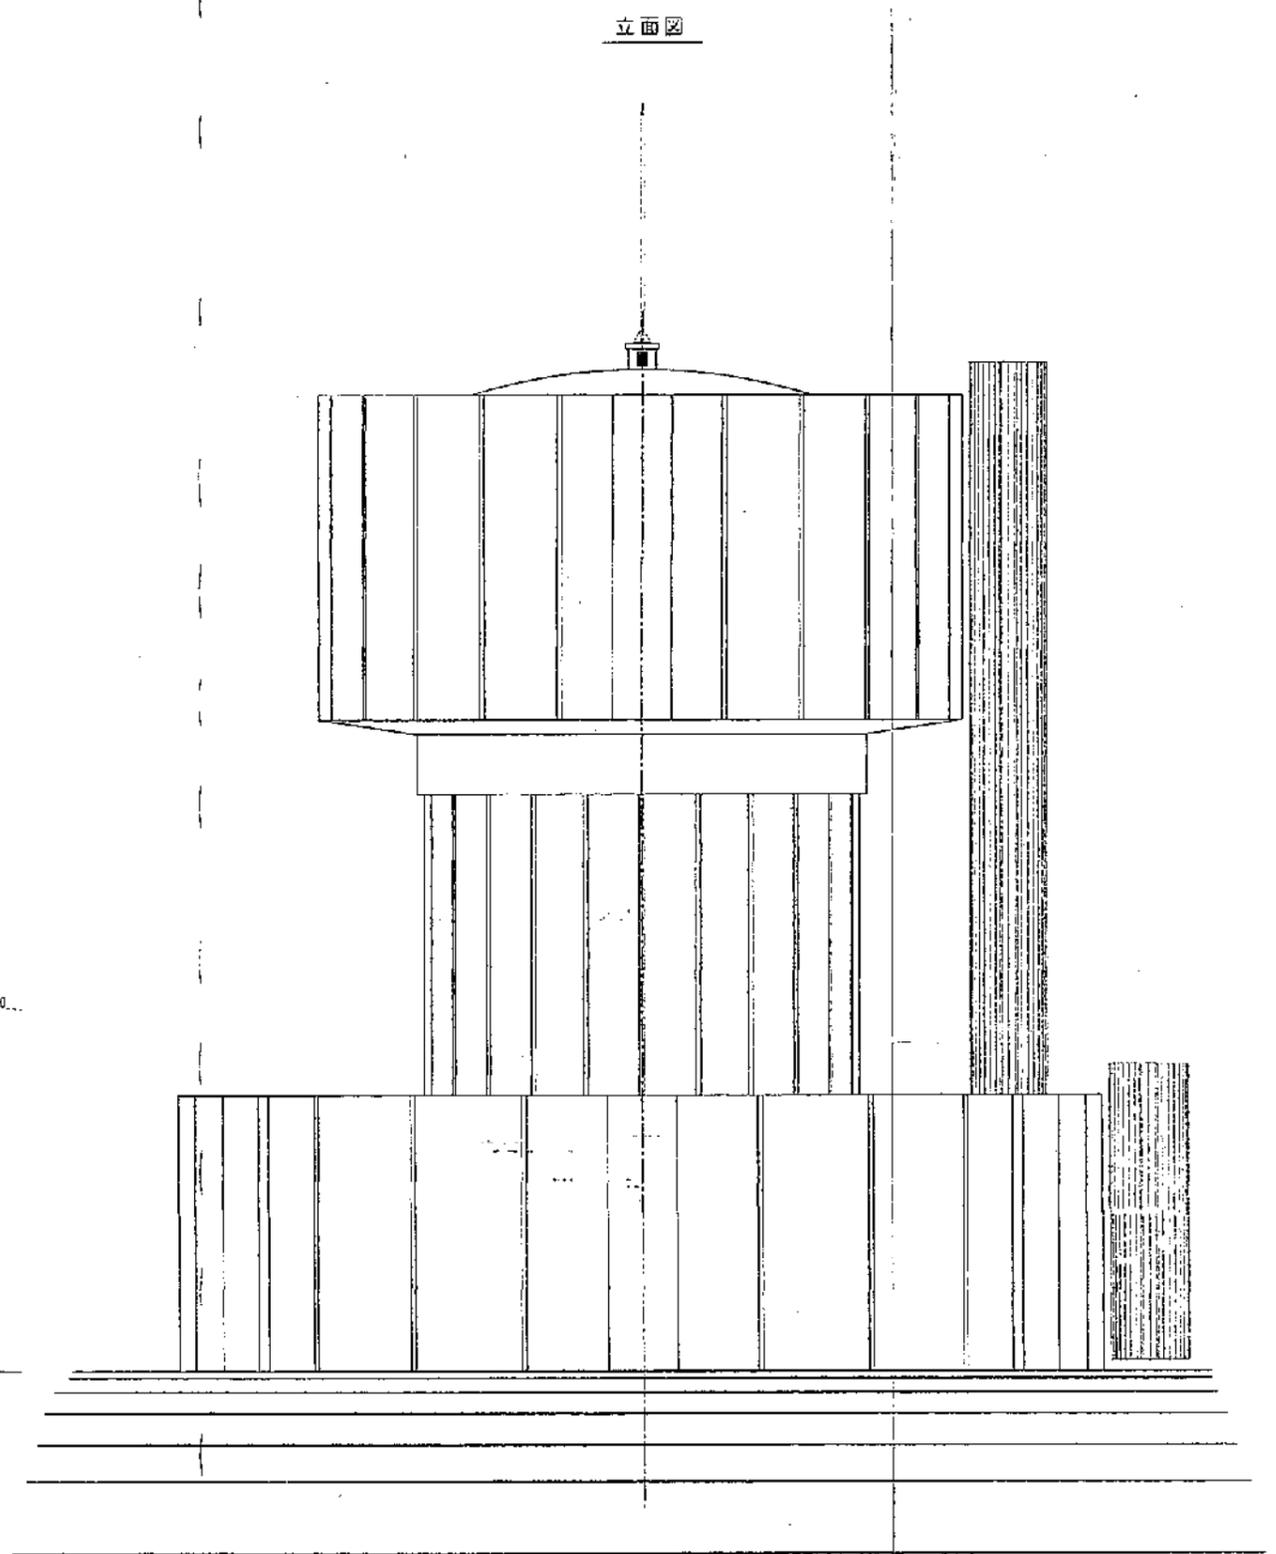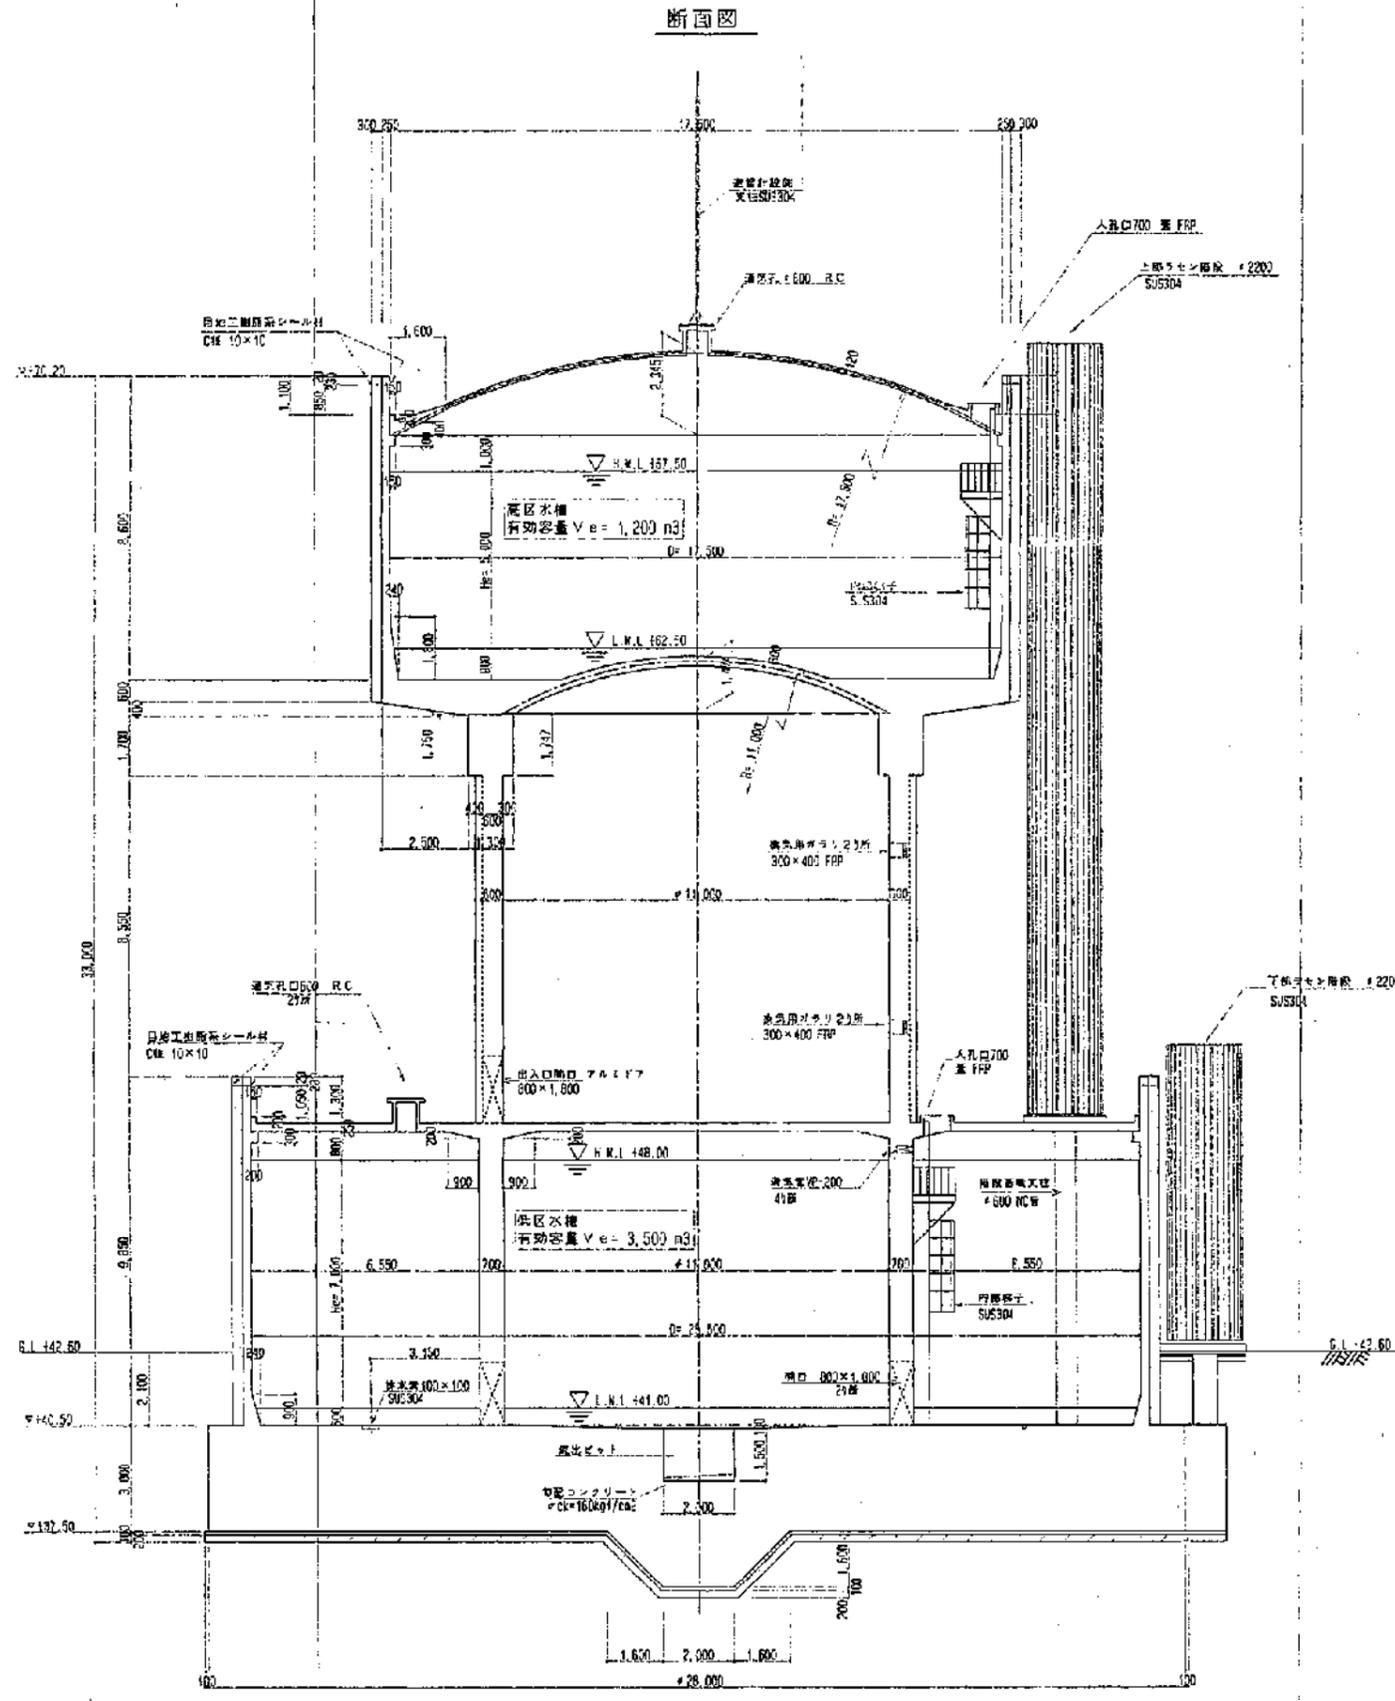




地名	松坂市下絹路町 地内	
工事名	工事	
配水池及び調整池 一般構造図(1)	図番	— 9
	縮尺	1/100
	製年	
松坂市水道部		

別紙5 全体平面図

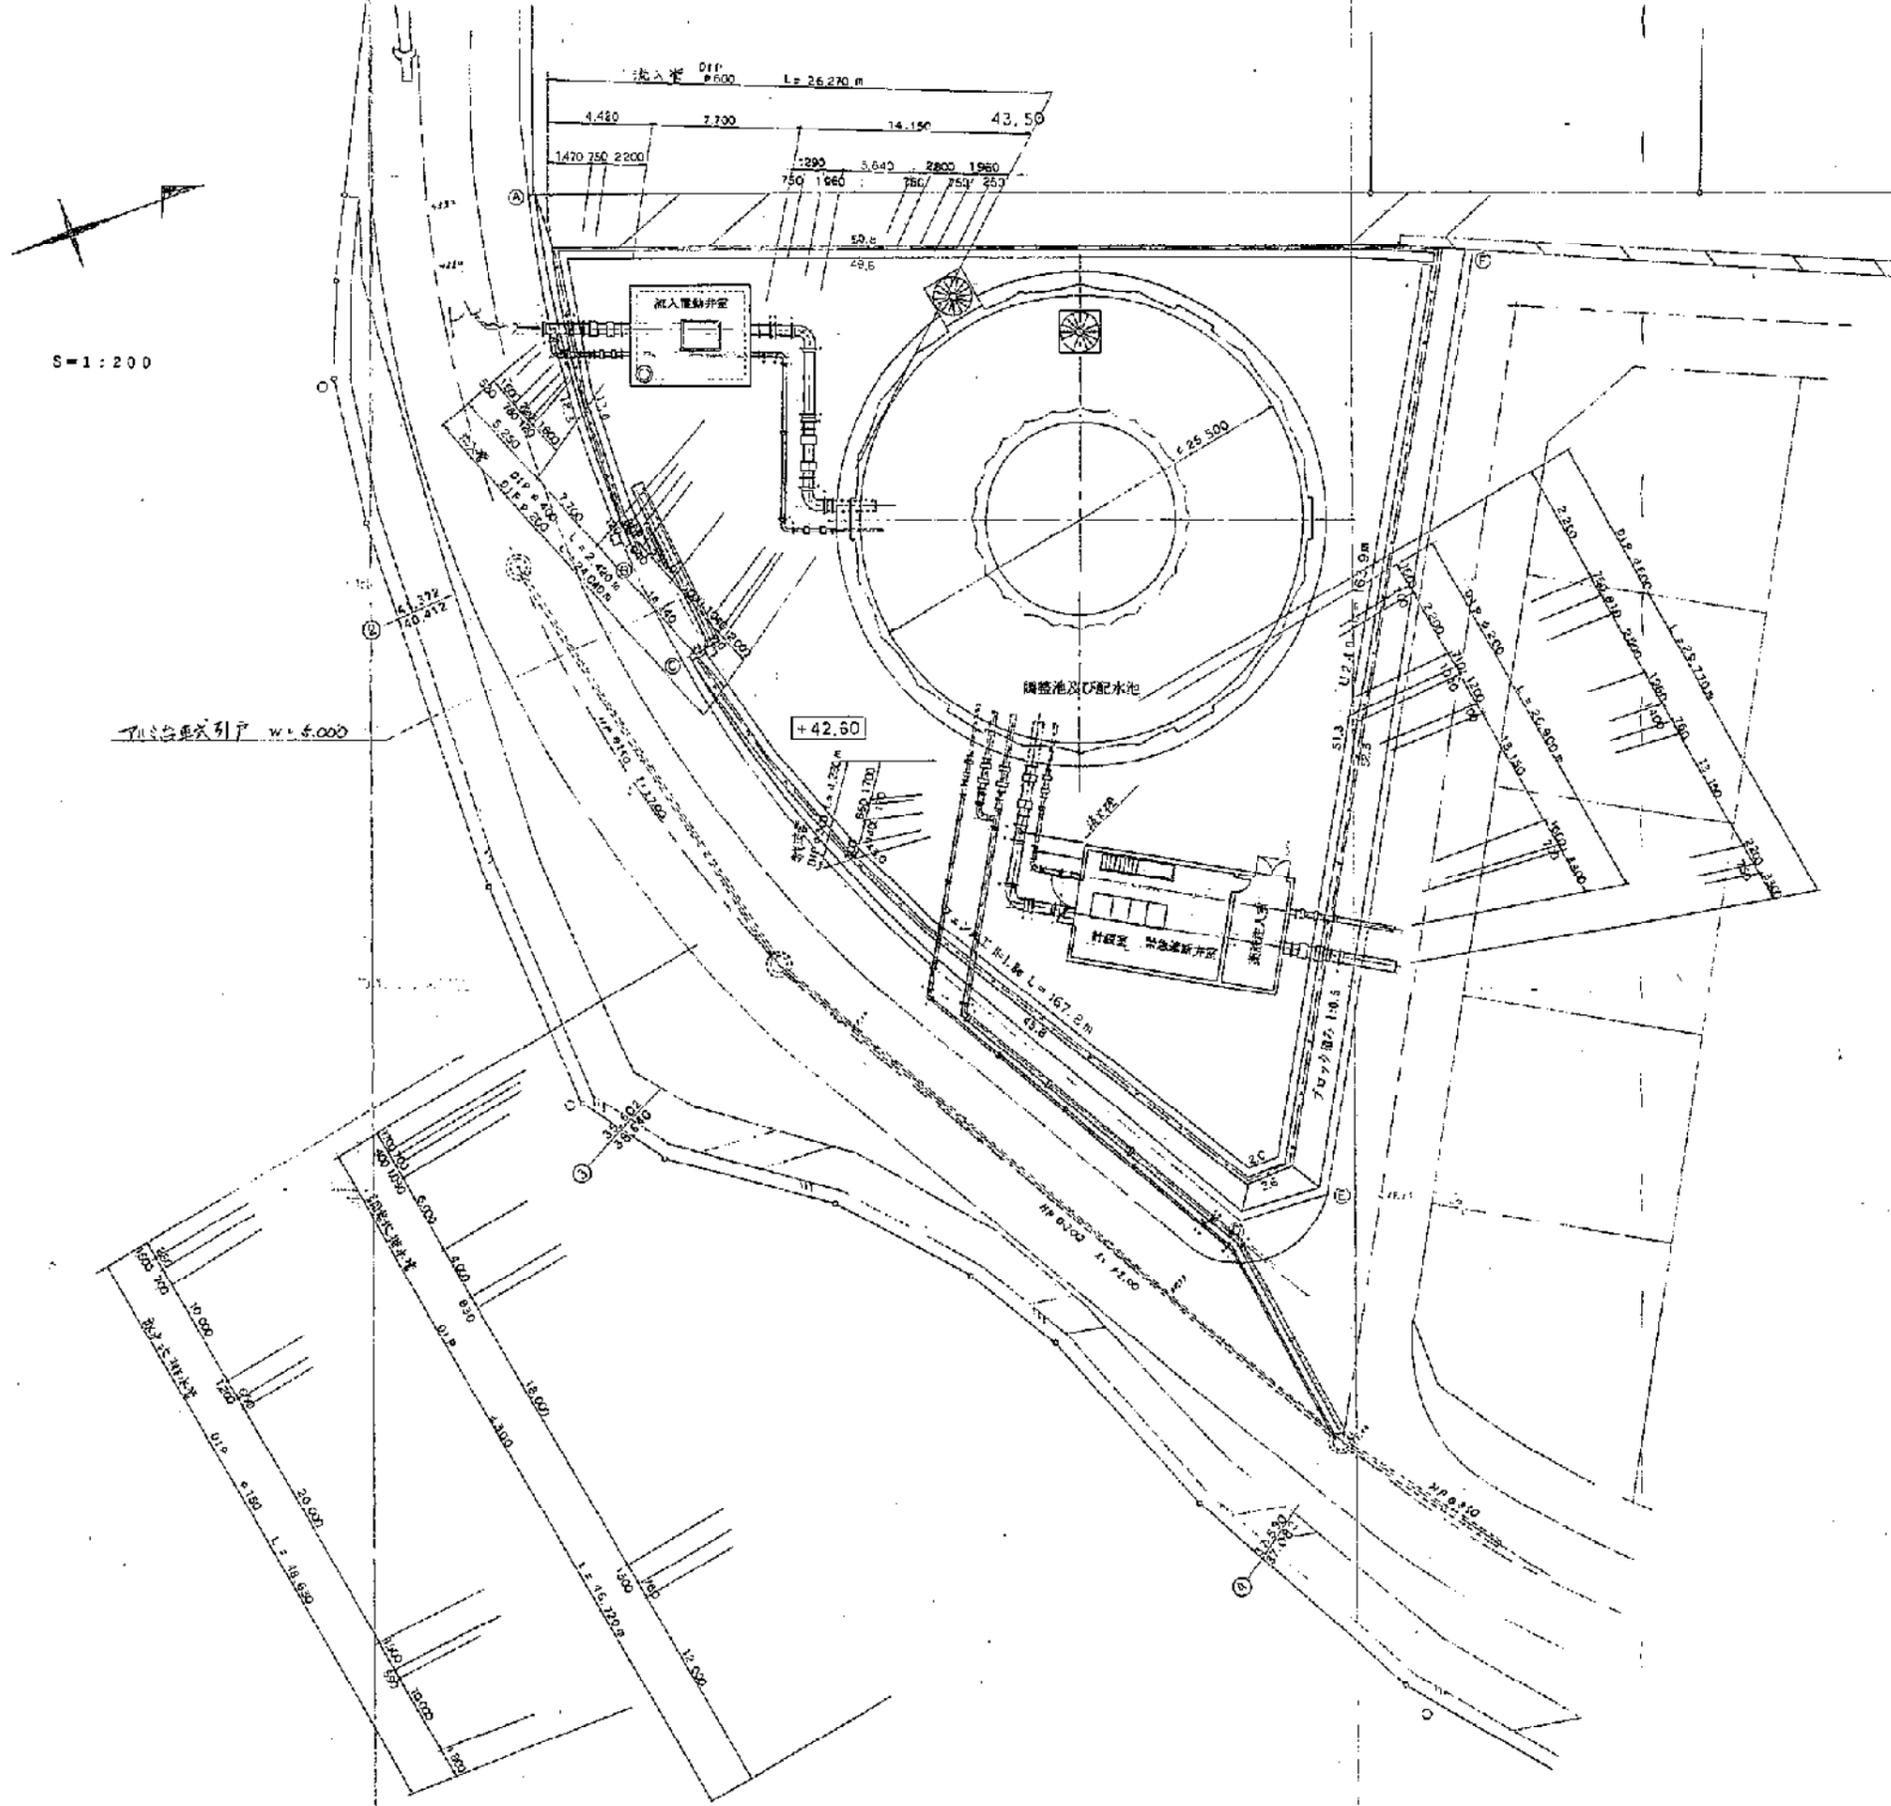

地名	松阪市下新路町 地内		
工事名	工事		
全体平面図 (縦向き)	図番	—27-1	
	縮尺	1/200	
	配管		
松阪市水道部			



断面配管図 1 S=1/100

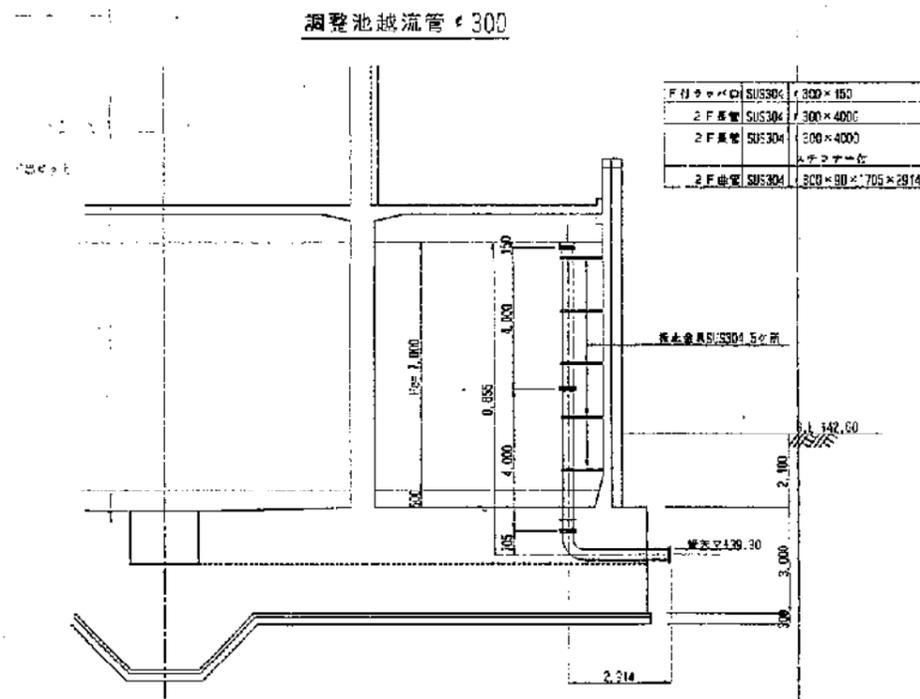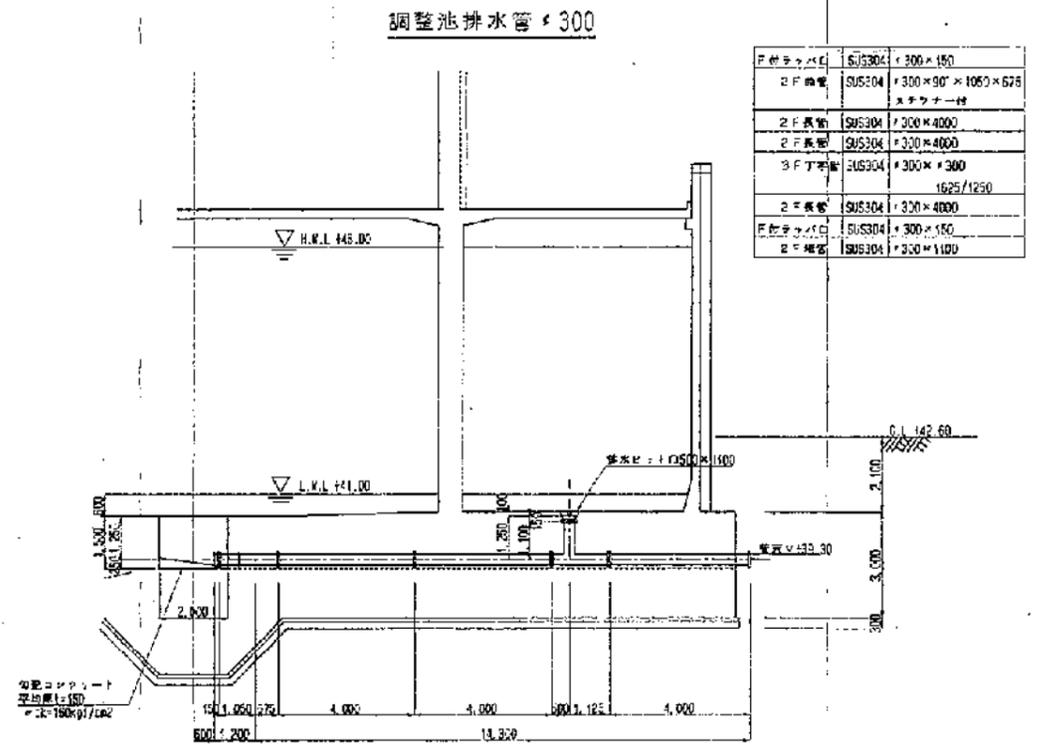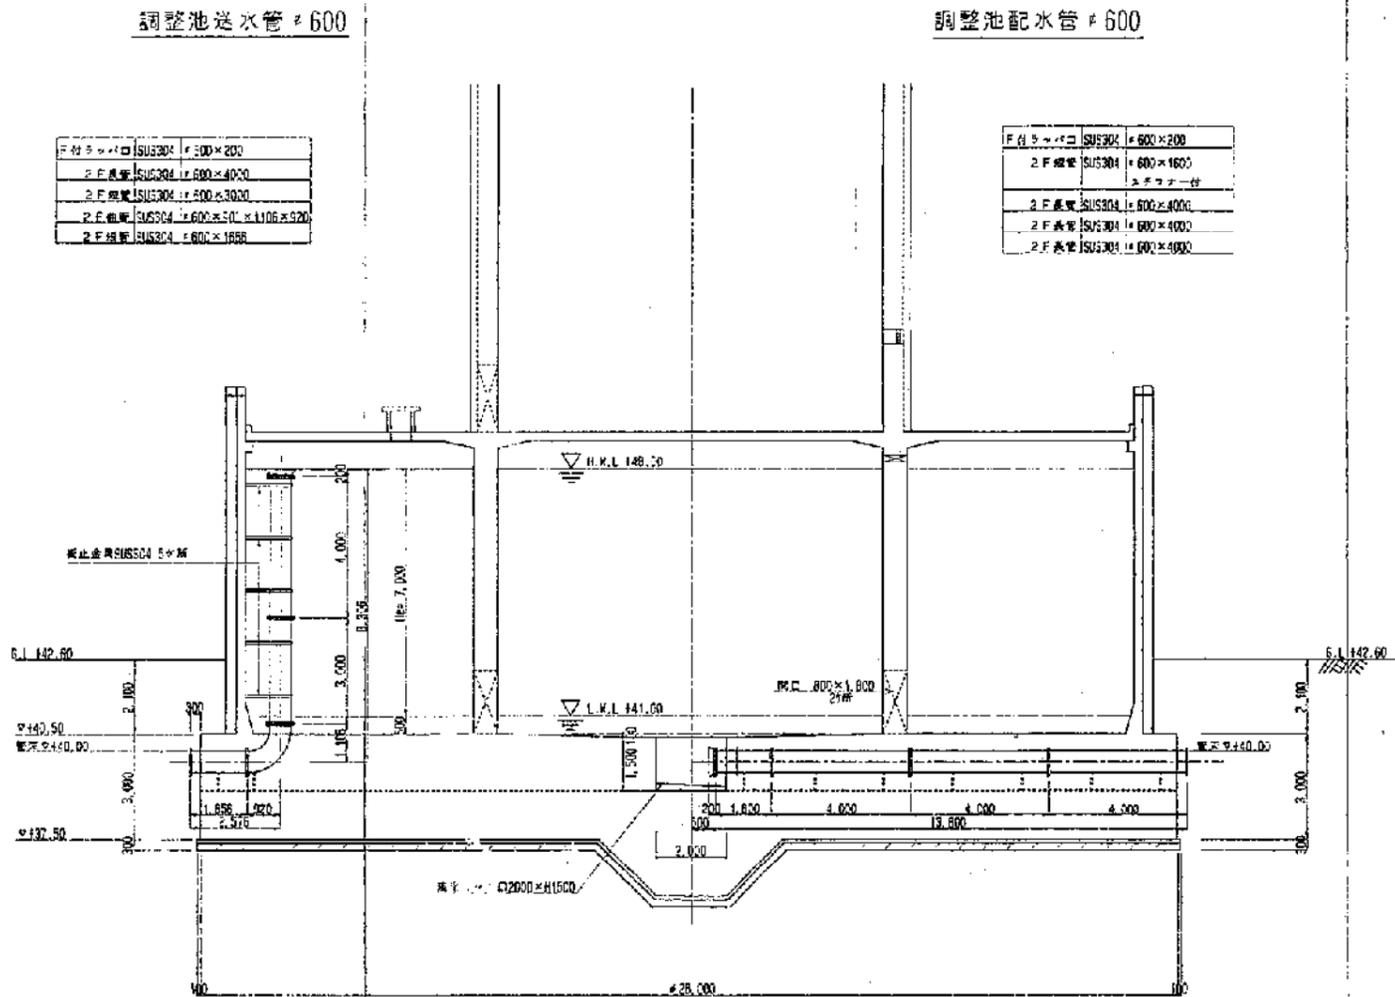


地名	松阪市下船路町	地内
工事名		工事
断面配管図1	図番	-28
	縮尺	1/100
	記号	✓
松阪市水道部		

※流入管弁室構造図は、竣工当初の図面です。
 竣工後、水撃対策としてコンクリート防護追加及び流入電動弁の取替により現状とは異なりますが、
 配管や電動弁の据付位置に大差はございません。


平面図

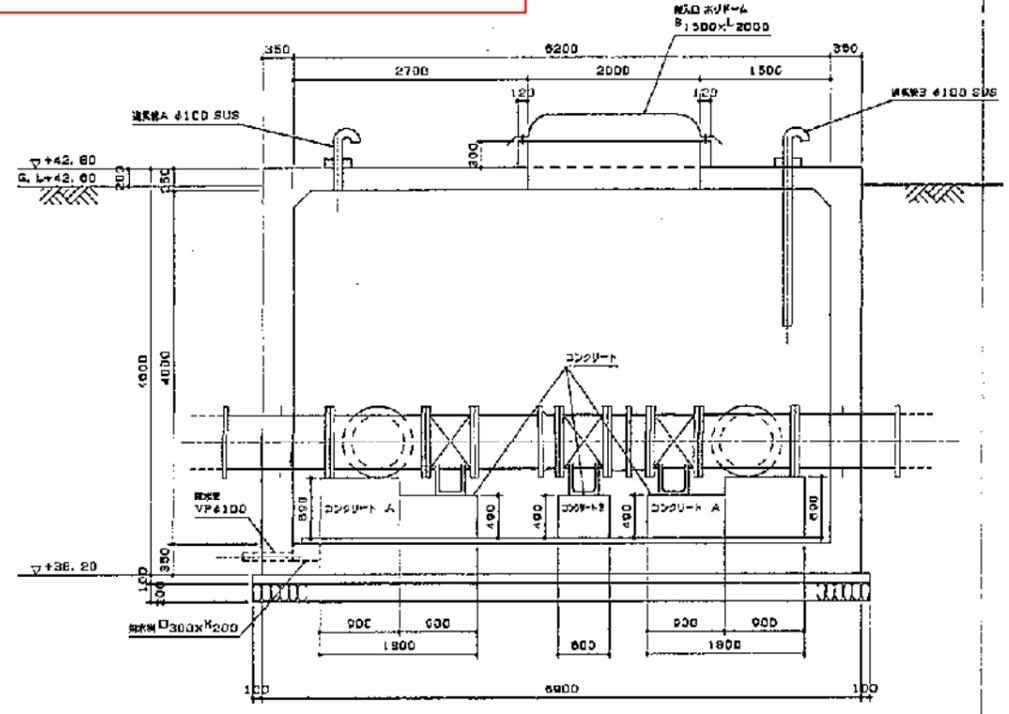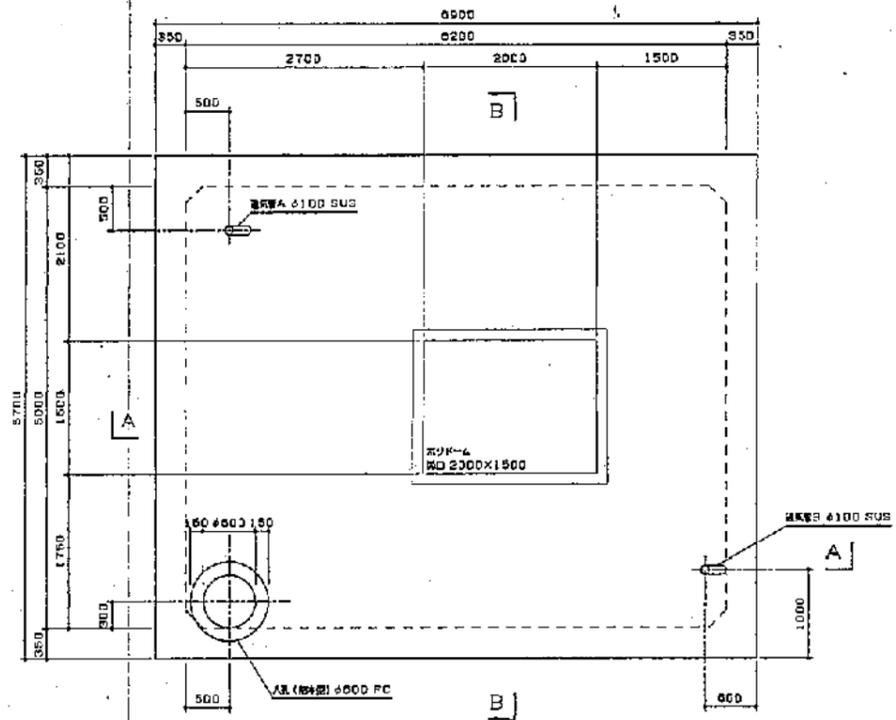

C-C断面図

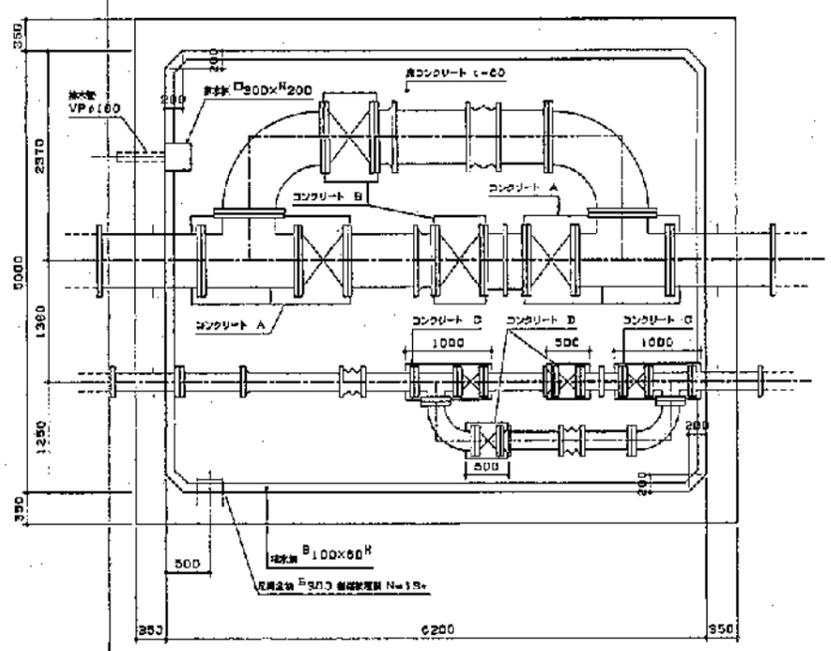

B-B断面図

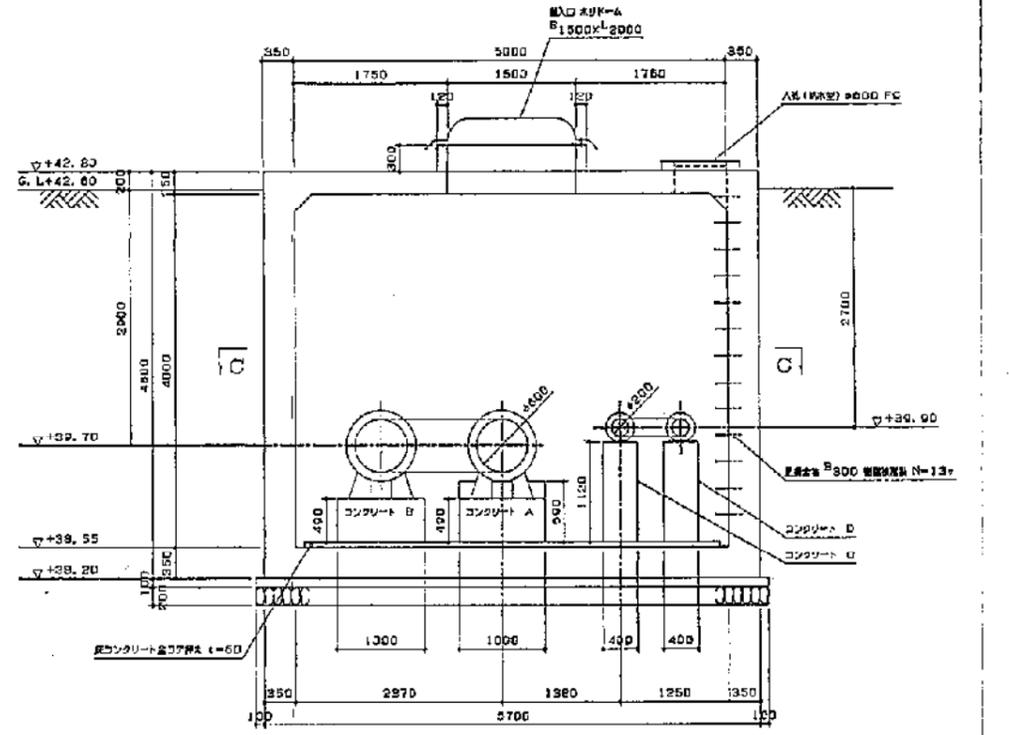

地名	松阪市下坊路町 地内	
工事名	工事	
流入管弁室構造図	図番	— 81
	縮尺	1/40
	配管	
松阪市水道部		