


造成計画平面図

A1: 1: 500
A3: 1:1,000

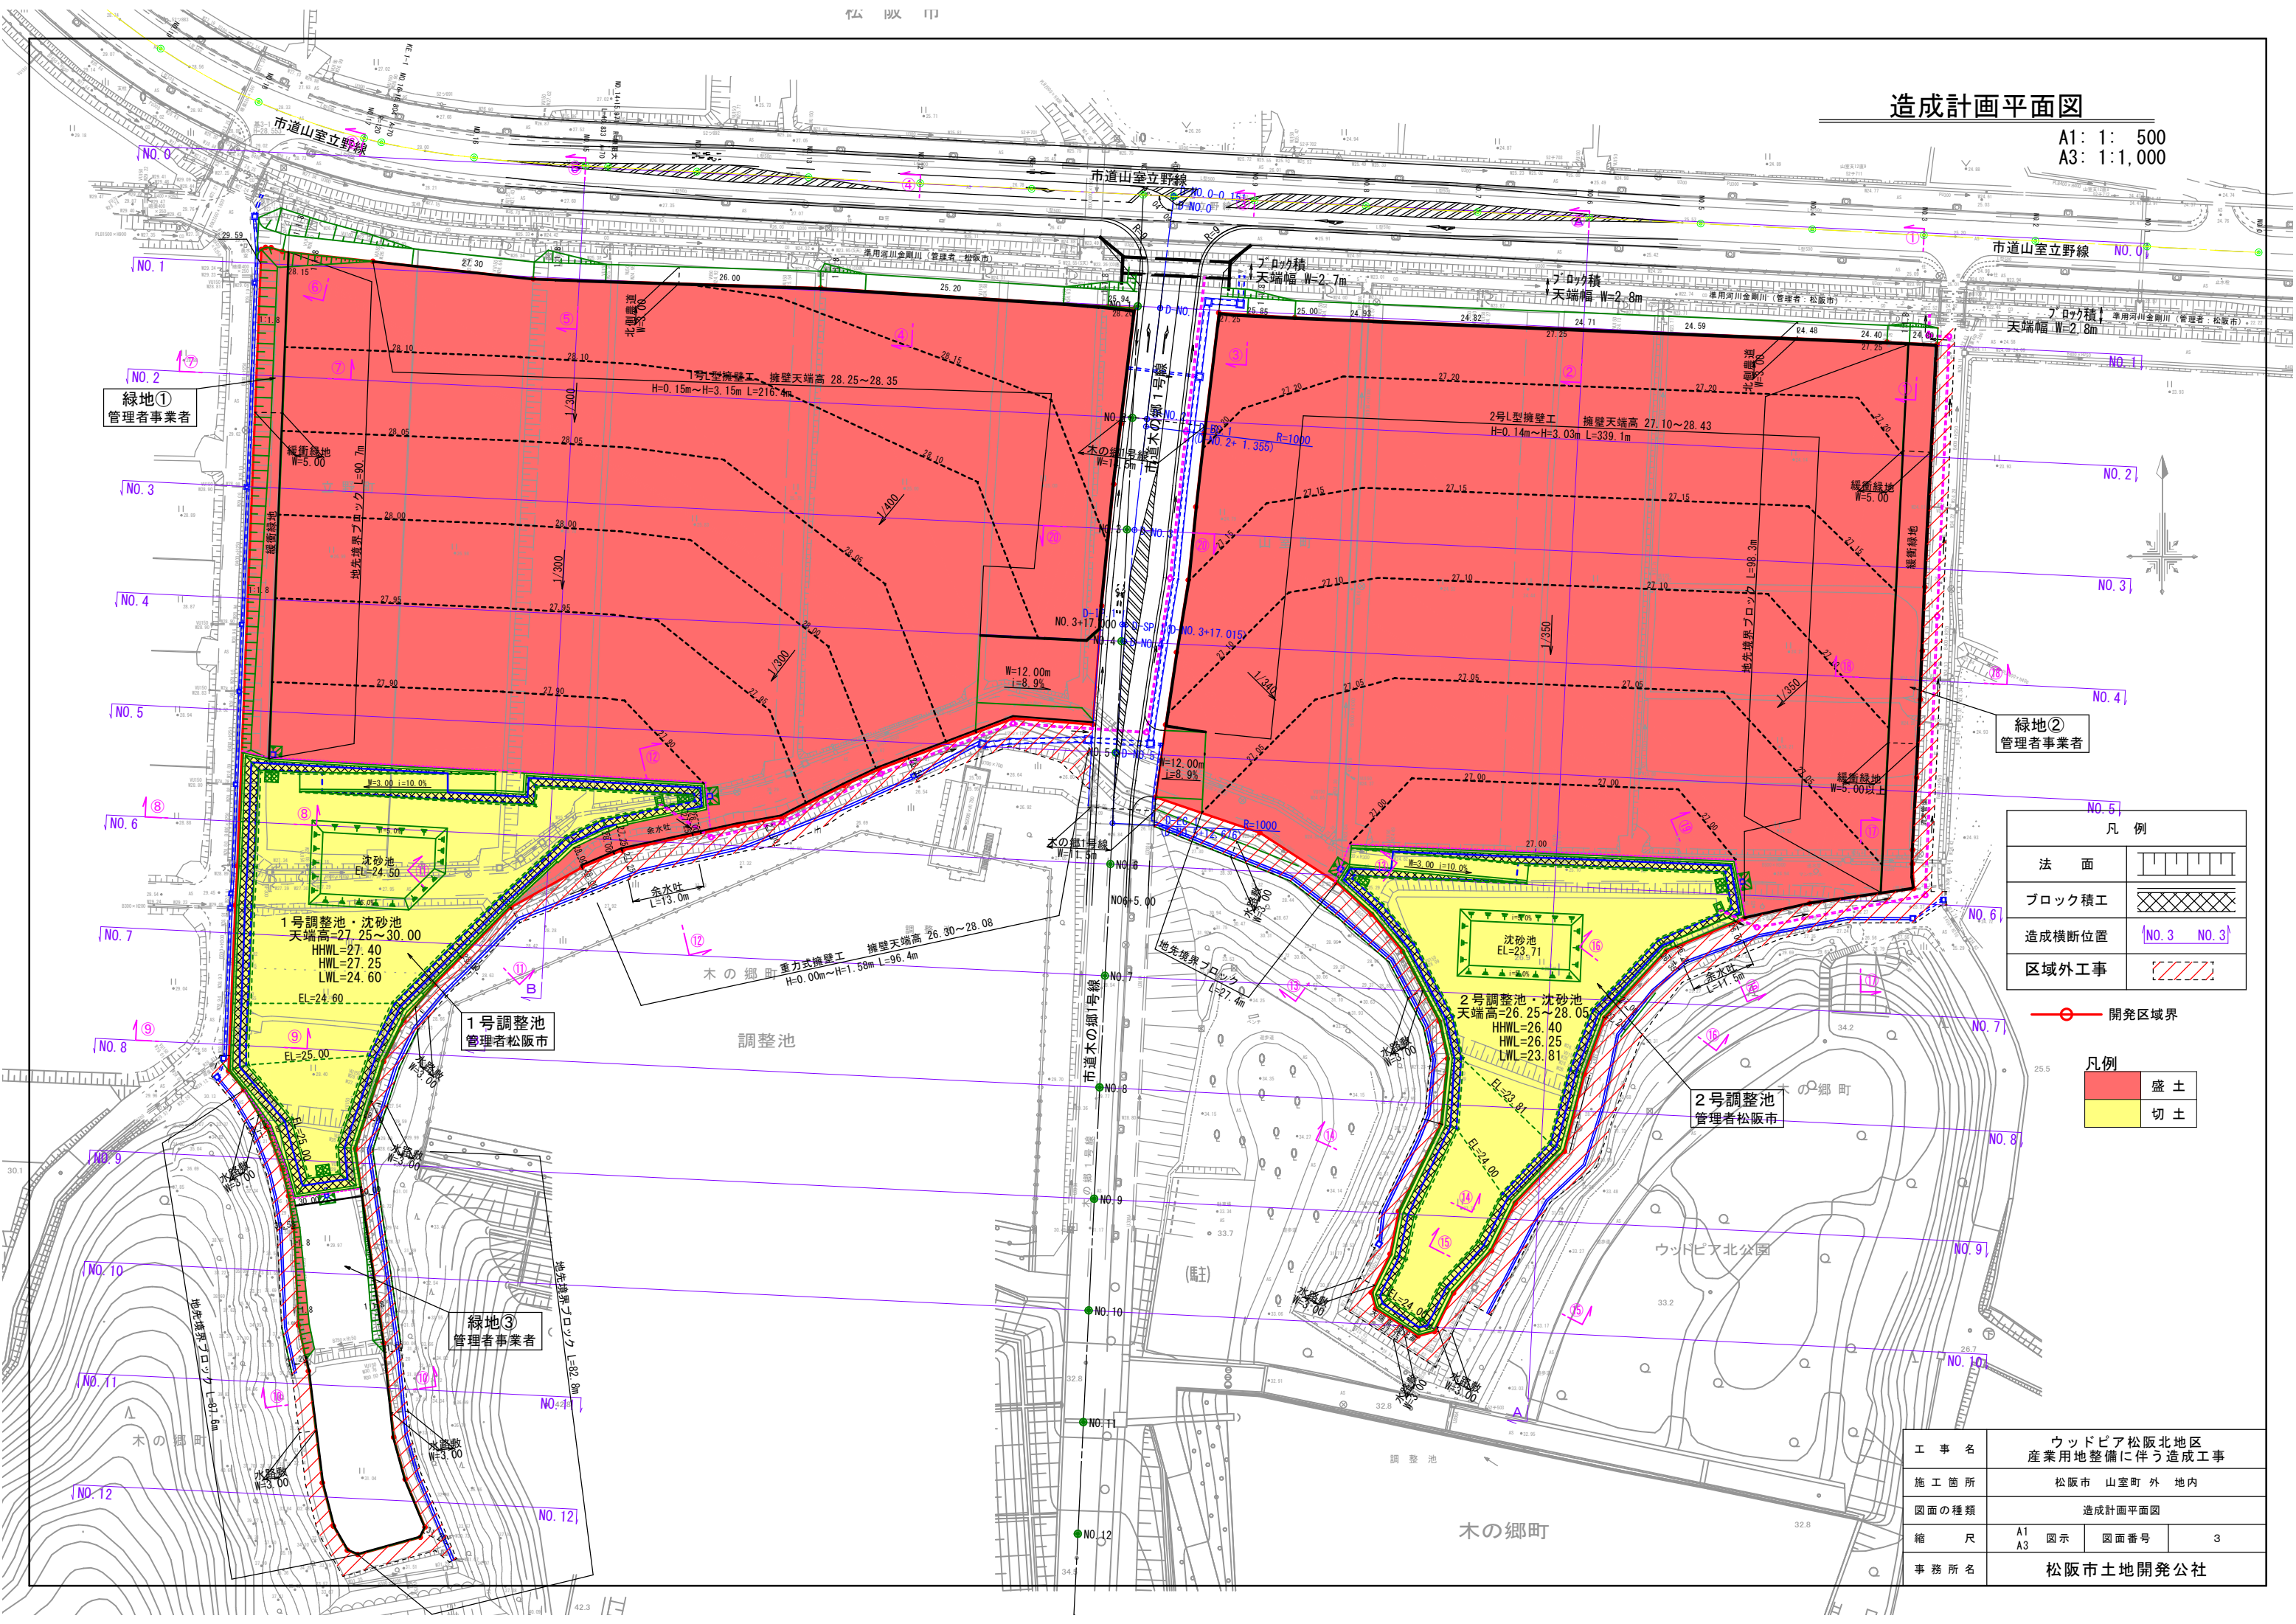

凡 例	
法 面	
ブロック積工	
造成横断位置	
区域外工事	

開発区域界


凡例	
	盛 土
	切 土

工 事 名	ウッドピア松阪北地区 産業用地整備に伴う造成工事		
施 工 箇 所	松阪市 山室町 外 地内		
図面の種類	造成計画平面図		
縮 尺	A1 図示	図面番号	3
事 務 所 名	松阪市土地開発公社		

造成計画断面図(4)

【造成横断NO. 3】

A1 S=1 : 200
A3 S=1 : 400

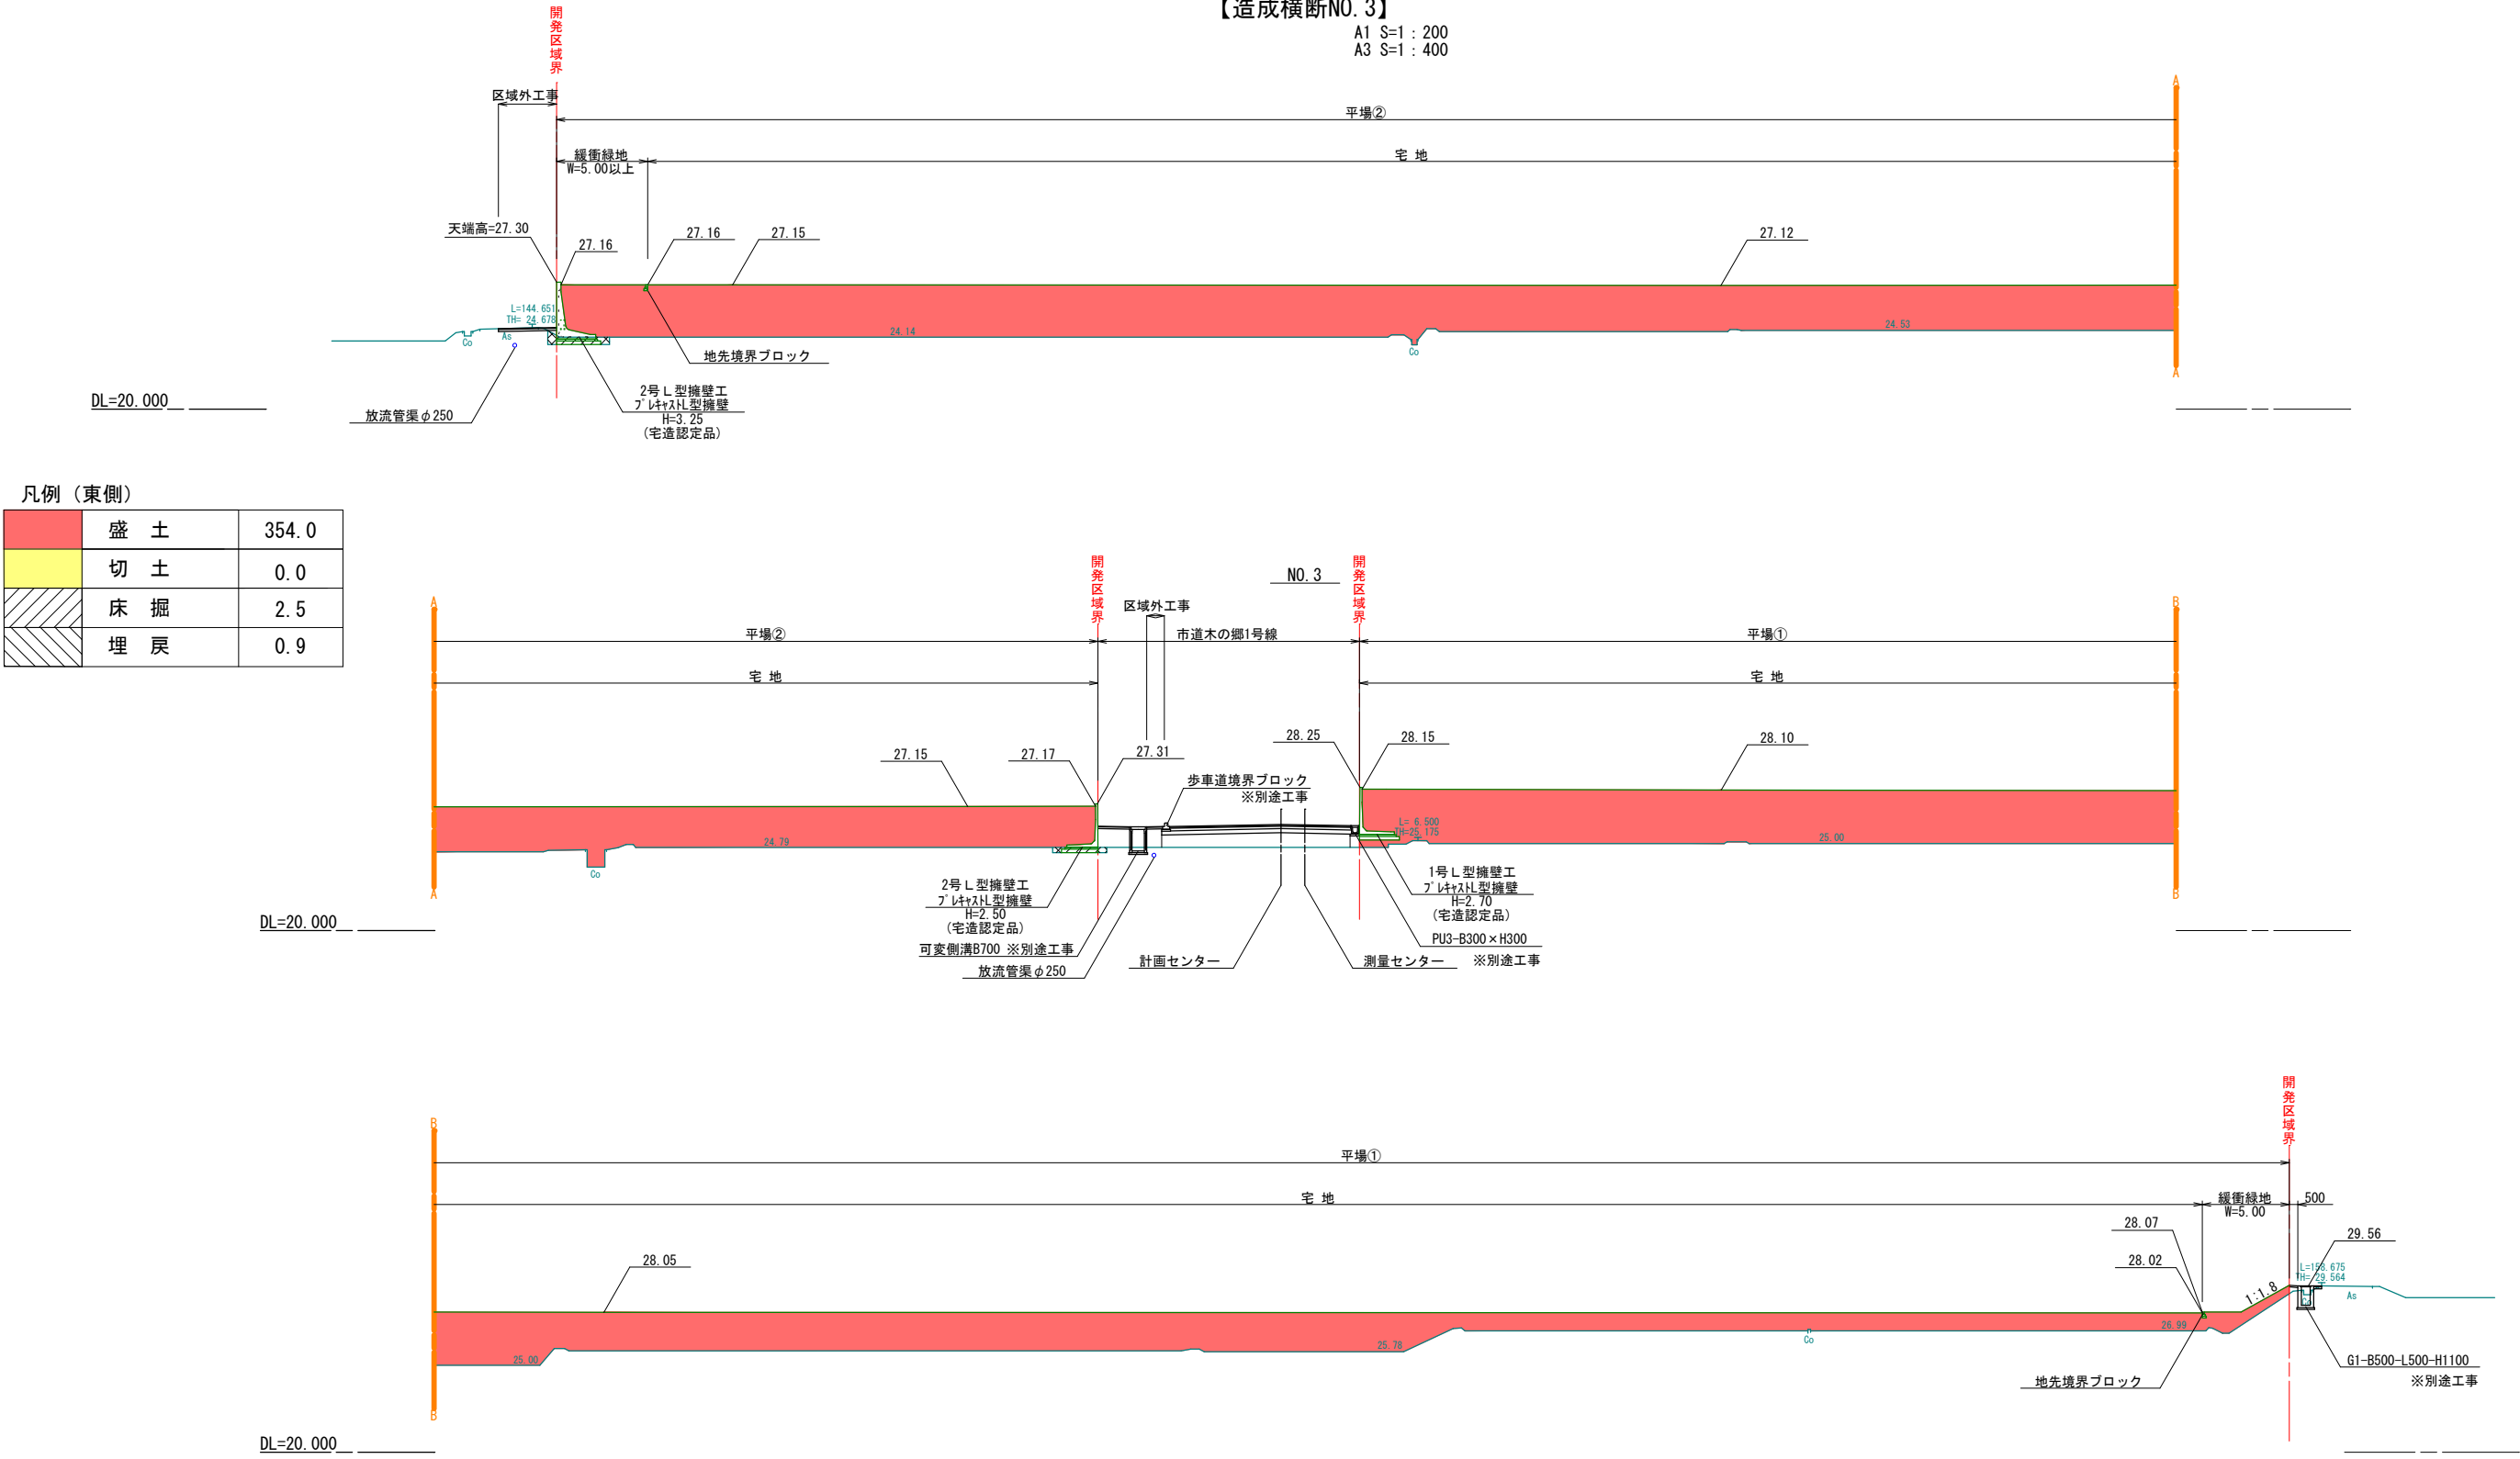

凡例 (東側)

	盛 土	354.0
	切 土	0.0
	床 掘	2.5
	埋 戻	0.9

凡例 (西側)

	盛 土	326.8
	切 土	0.0
	床 掘	0.0
	埋 戻	0.0

※市道木の郷1号線及び農道については別途発注。
ただし、放流管渠φ250は本工事にて施工。

工 事 名	ウッドピア松阪北地区 産業用地整備に伴う造成工事		
施 工 箇 所	松 阪 市 山 室 町 外 地 内		
図面の種類	造成計画断面図(4)		
縮 尺	A1 A3	図 示	図面番号 7
事 務 所 名	松阪市土地開発公社		

【造成横断N0.5】

Technical drawing of a drainage system plan view, showing a cross-section of a drainage ditch and its connection to a main drainage channel. The drawing includes labels for various components such as "No. 5", "歩道境界ブロック" (sidewalk boundary block), "送水管" (water pipe), "重形式擁壁工" (heavy form retaining wall), "放流管渠φ250" (discharge pipe channel φ250), "敷打ち側溝" (laid side ditch), and "可変側溝B300" (variable side ditch B300). It also shows elevation points like 27.00, 24.93, 28.06, 26.50, 28.05, 28.00, 25.00, 25.78, 26.99, 28.01, 27.88, 29.46, and 29.46. The drawing is divided into sections by vertical lines labeled A and B. The top section is labeled "平場②" (flat field 2) and "宅地" (residential land). The bottom section is labeled "平場①" (flat field 1) and "宅地". The middle section is labeled "NO. 5" and "市道木の郷1号線" (municipal road No. 1). The right side is labeled "開発区域界" (development area boundary).

凡例 (東側)		
	盛 土	342.6
	切 土	0.0
	床 掘	0.0
	埋 戻	0.0


	盛 土	217.4
	切 土	0.0
	床 掘	0.0
	埋 戻	0.0

※市道木の郷1号線及び農道については別途発注。
ただし、放流管渠φ250は本工事にて施工。

工 事 名	ウッドピア松阪北地区 産業用地整備に伴う造成工事		
施 工 箇 所	松阪市 山室町 外 地内		
図面の種類	造成計画断面図(6)		
縮 尺	A1 A3	図 示	図面番号 9
事 務 所 名	松阪市土地開発公社		

【造成縦断図 A】

A3 S=1 : 400

 


盛	土
切	土

工 事 名	ウッドピア松阪北地区 産業用地整備に伴う造成工事			
施 工 箇 所	松 阪 市 山 室 町 外 地 内			
図面の種類	造成計画断面図(11)			
縮 尺	A1 A3	図 示	図面番号	1
事 務 所 名	松阪市土地開発公社			

造成計画断面図(12)

【造成縦断面図B】

A1 S=1 : 200
A3 S=1 : 400

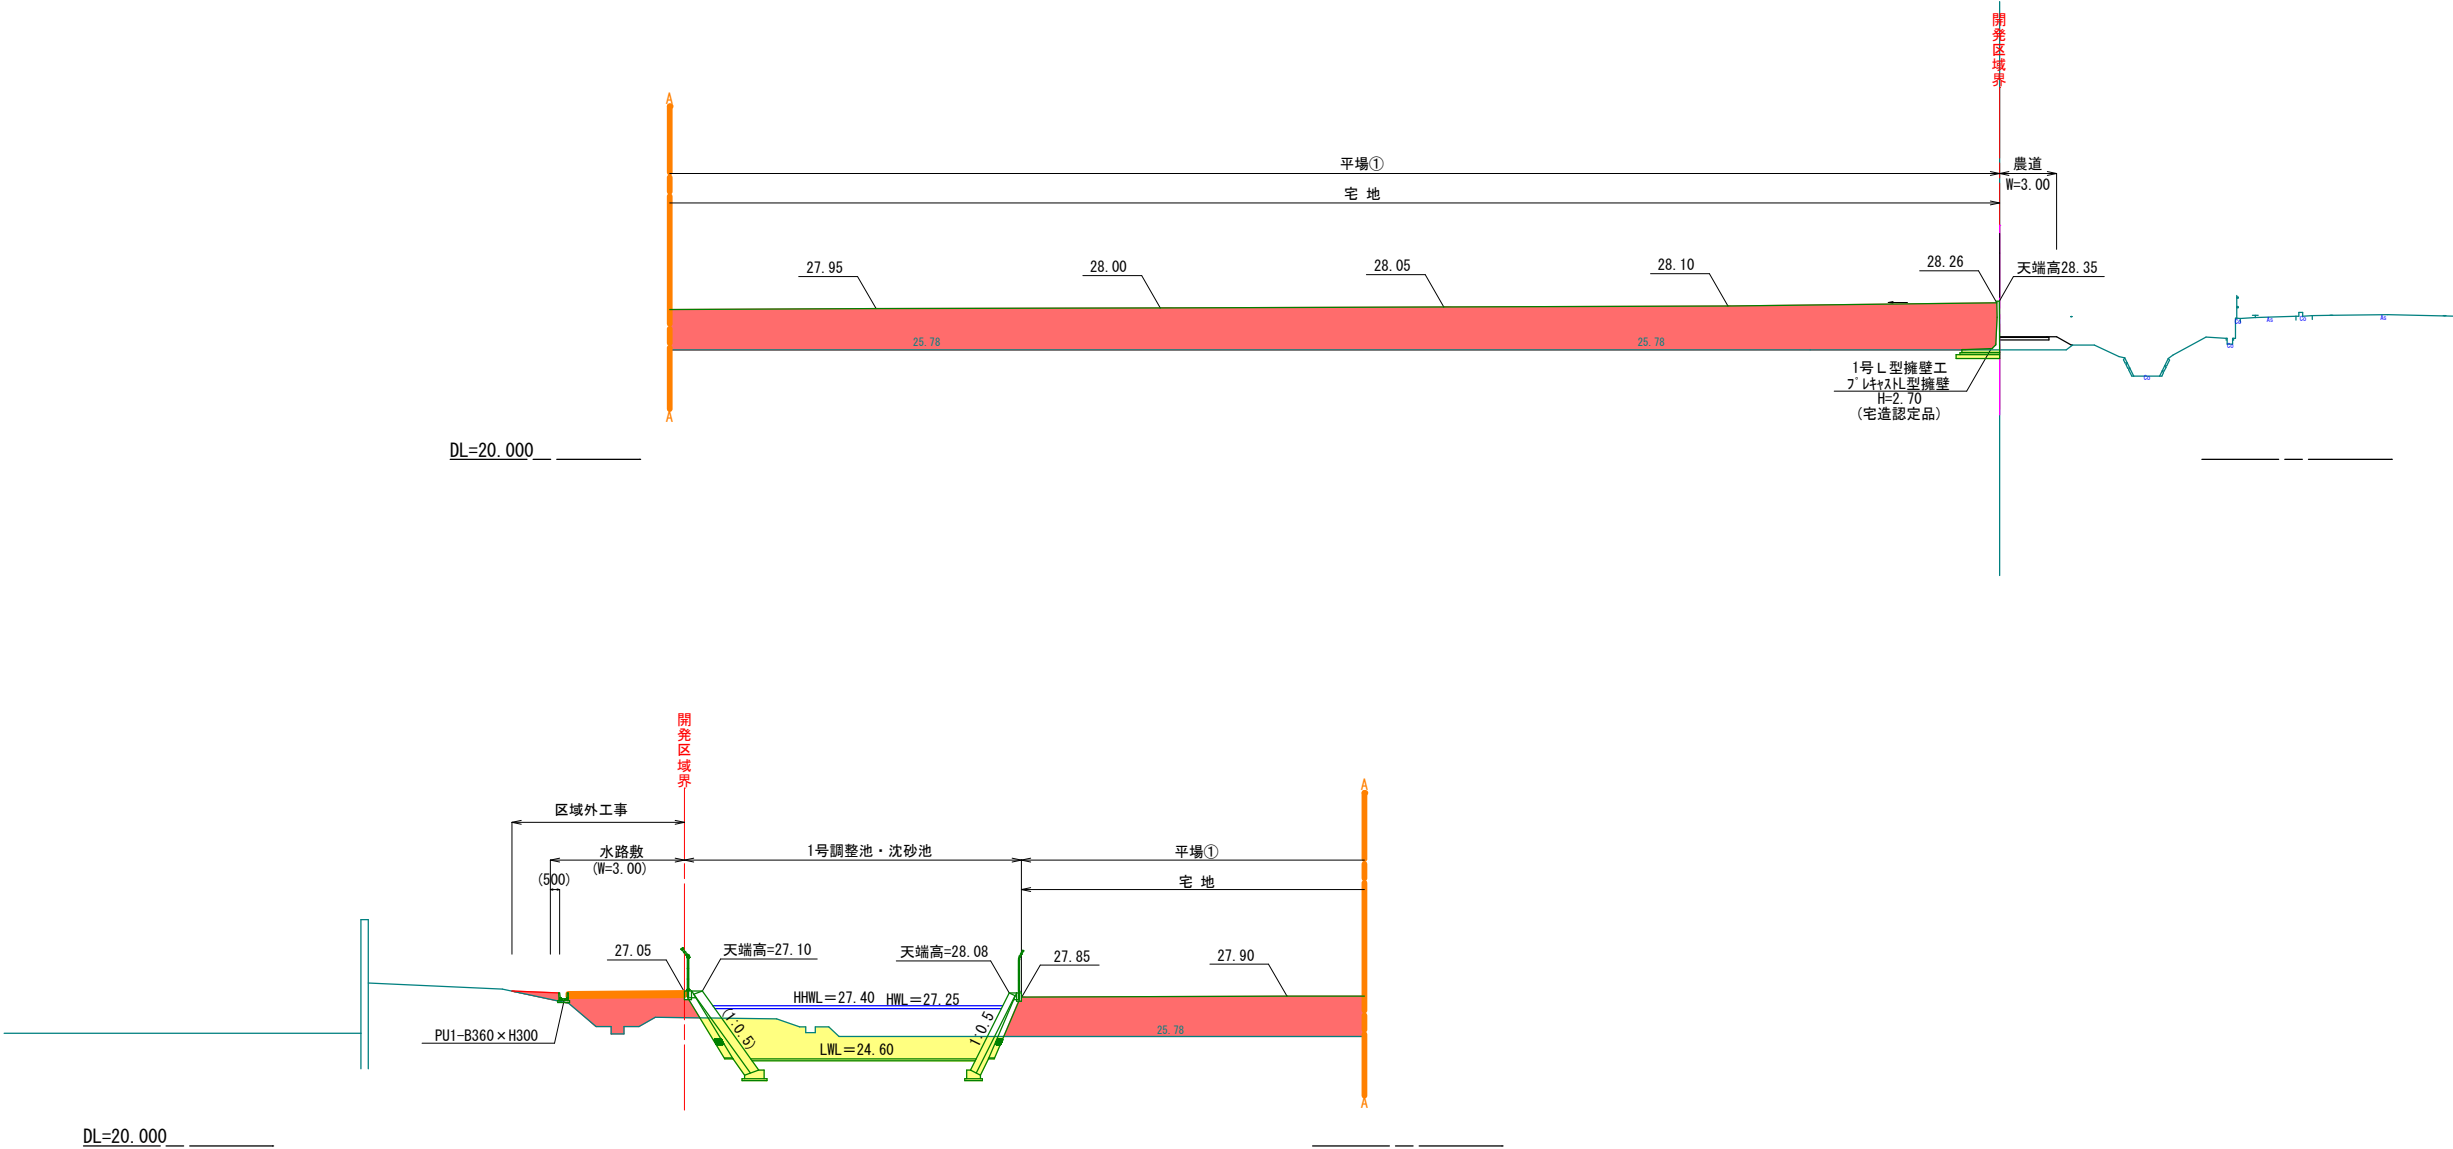

凡例

盛土
切土

工事名	ウッドピア松阪北地区 産業用地整備に伴う造成工事		
施工箇所	松阪市 山室町 外 地内		
図面の種類	造成計画断面図(12)		
縮尺	A1 A3	図示	図面番号 1
事務所名	松阪市土地開発公社		