
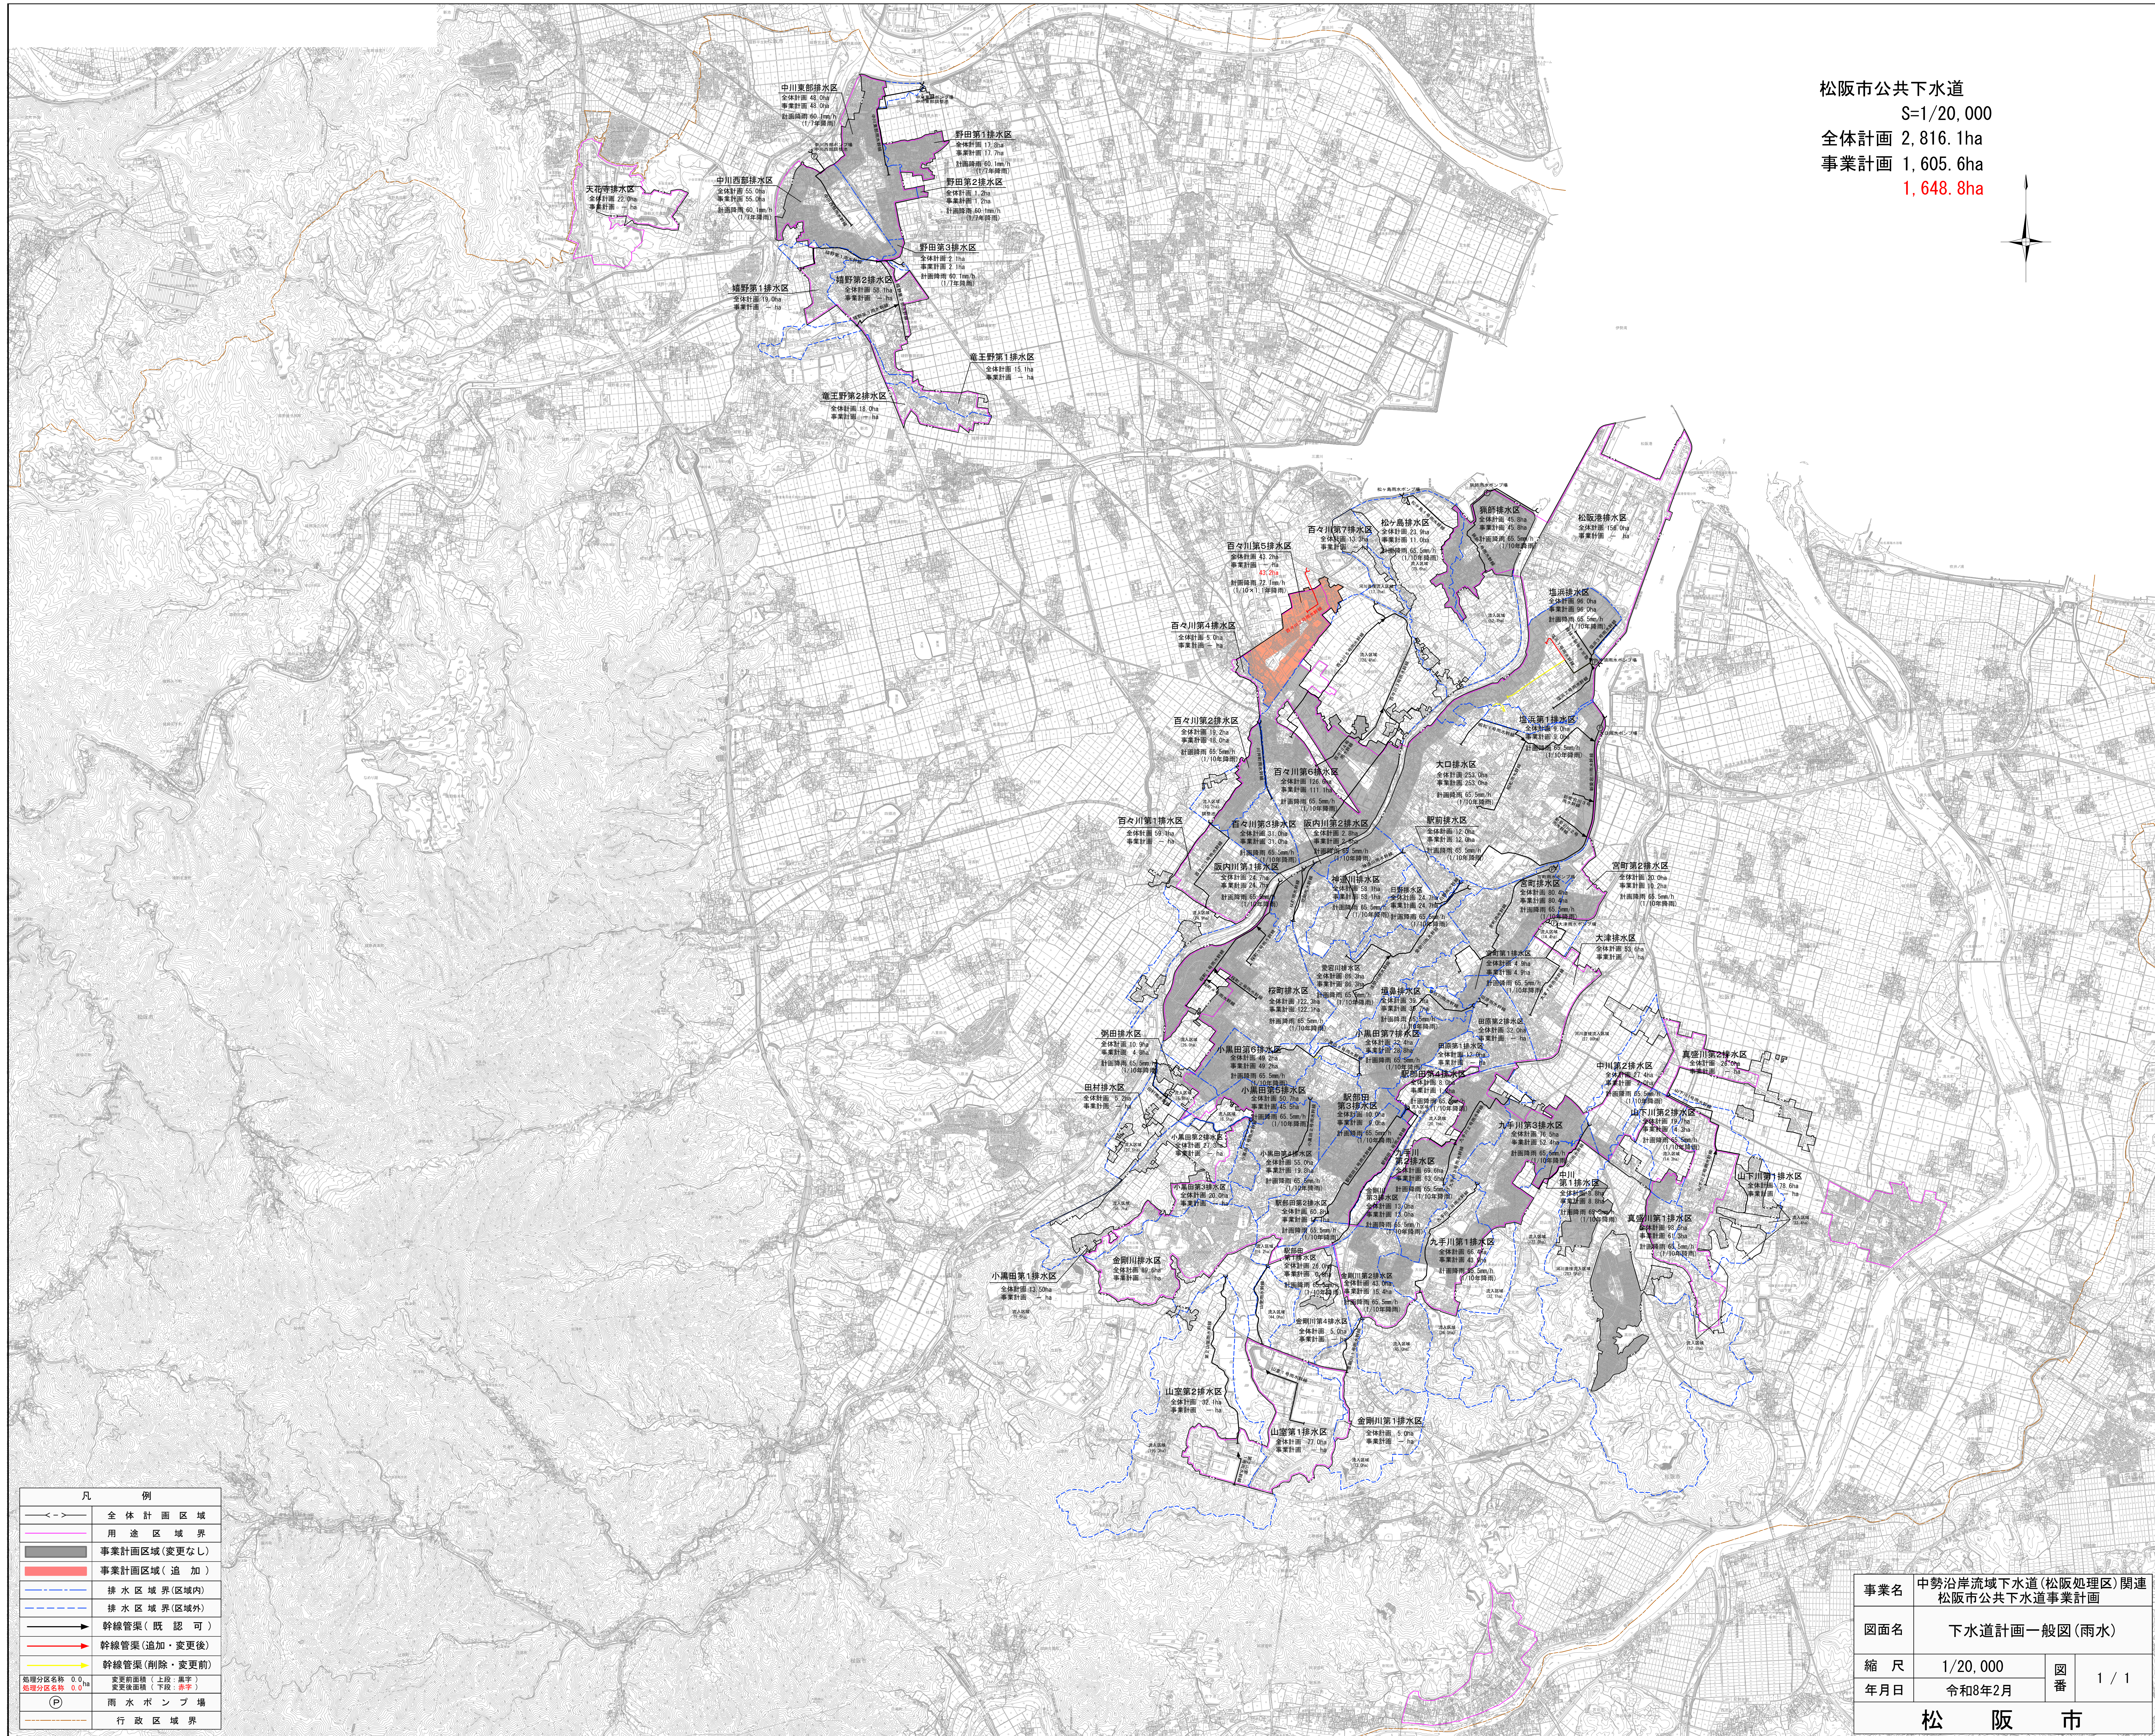


松阪市公共下水道  
 S=1/20,000  
 全体計画 2,816.1ha  
 事業計画 1,605.6ha  
 1,648.8ha

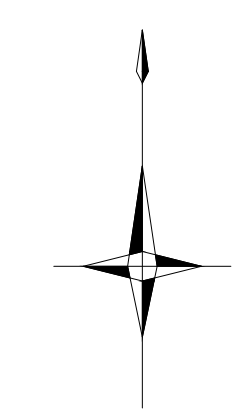

凡 例	
	全体計画区域
	用途区域界
	事業計画区域(変更なし)
	事業計画区域(追加)
	排水区域界(区域内)
	排水区域界(区域外)
	幹線管渠(既認可)
	幹線管渠(追加・変更後)
	幹線管渠(削除・変更前)
	雨水ポンプ場
	行政区境界

事業名	中勢沿岸流域下水道(松阪処理区)関連 松阪市公共下水道事業計画		
図面名	下水道計画一般図(雨水)		
縮尺	1/20,000	図番	1/1
年月日	令和8年2月		
<b>松 阪 市</b>			