





附近見取図 1/2500

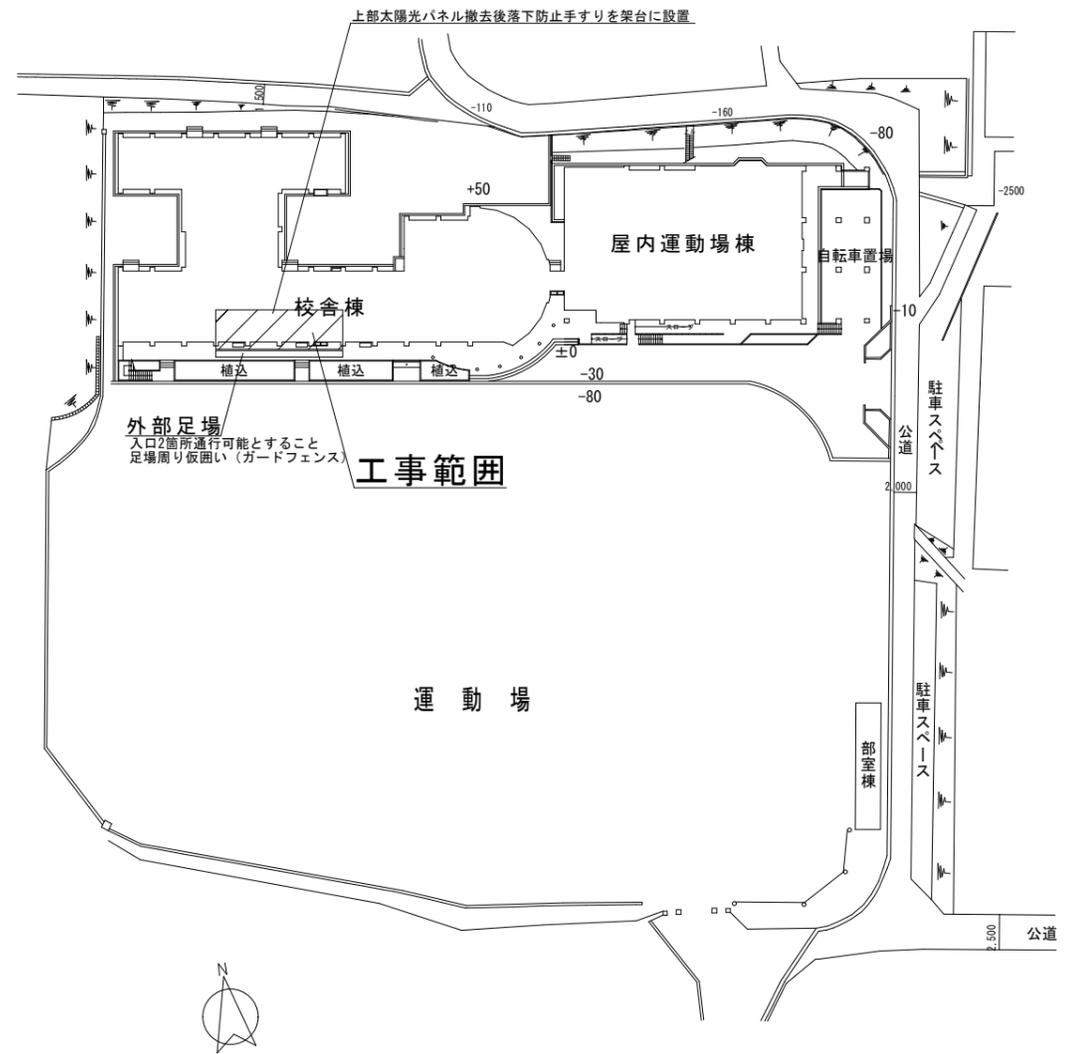


配置図 1/1000

備考	工事名	縮尺	図面名	図面番号
	飯高中学校屋上防水他改修工事	1/2500・1/1000	付近見取図・配置図	A-2
			松阪市 建設部 営繕課	


- ▨ 防水改修範囲
- 太陽光パネル撤去 900×1,000 100枚 (下地アングル共)
- ※太陽パネル撤去後アンカーボルト等処理を行うこと
- 下地処理: ケレン・清掃
- 下地調整: 層間プライマー
- ウレタン系塗膜防水: X-2工法 フッ素系 特注色 太陽光パネル基礎共
- 改修ドレン 縦引き φ75 2箇所
- アルミ笠木撤去・復旧
- 瓦屋根取合い部水切り新設(既存部撤去)
- ※水切り施工については監督員と協議すること

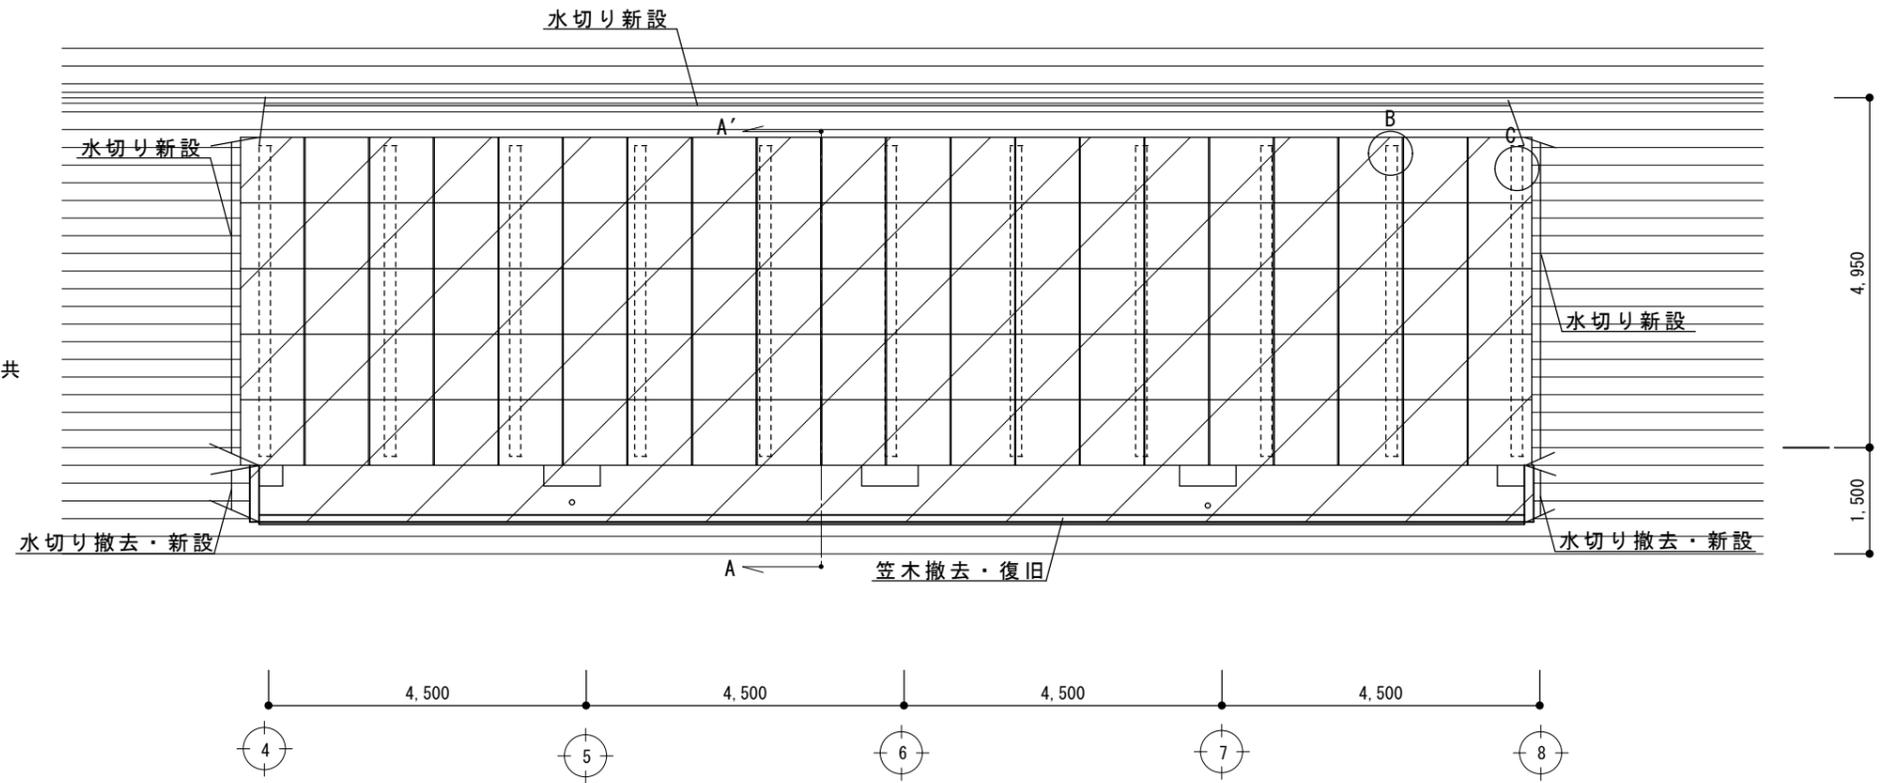


平面図 1/100

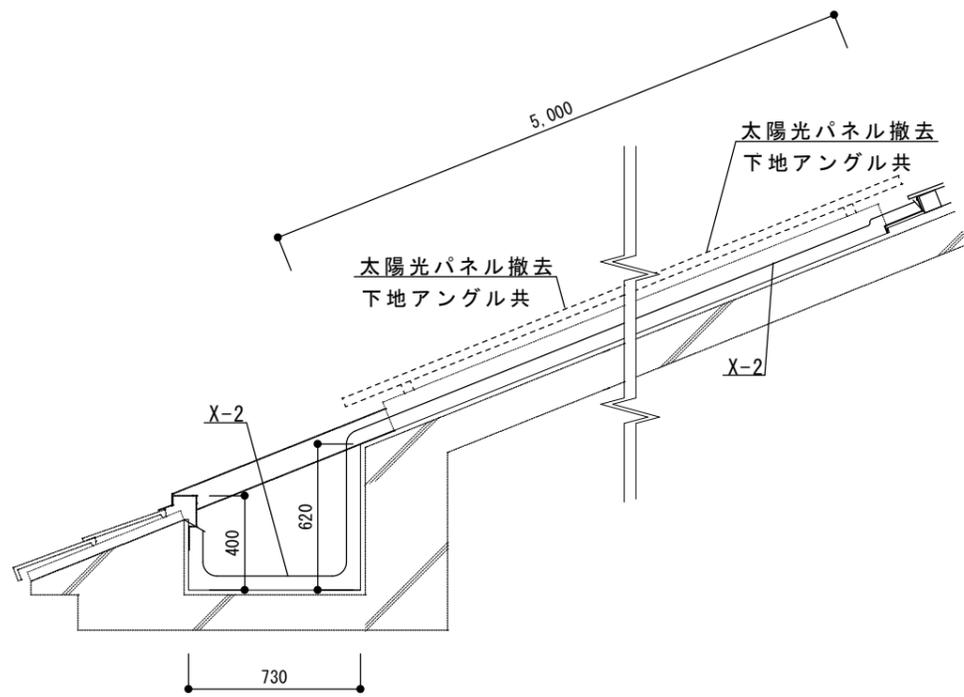

A-A' 断面図 1/30

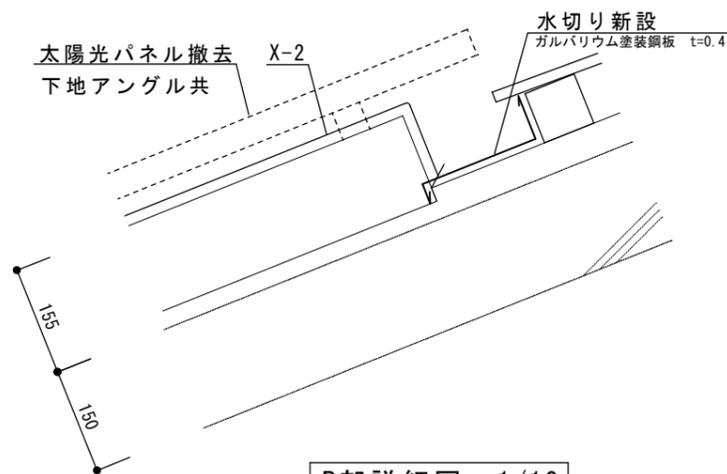

B部詳細図 1/10

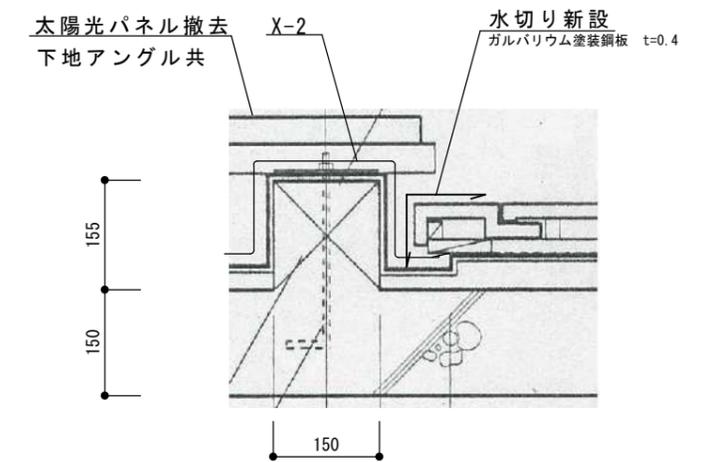

C部詳細図 1/10

備考 	工事名 飯高中学校屋上防水他改修工事	縮尺 1/10・1/30・1/100	図面名 平面図・部分詳細図	図面番号 A-3
		松阪市 建設部 営繕課		