



位置図

施工箇所（舞出小野江線）

縮尺 1:5000

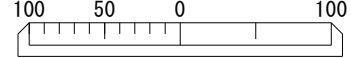


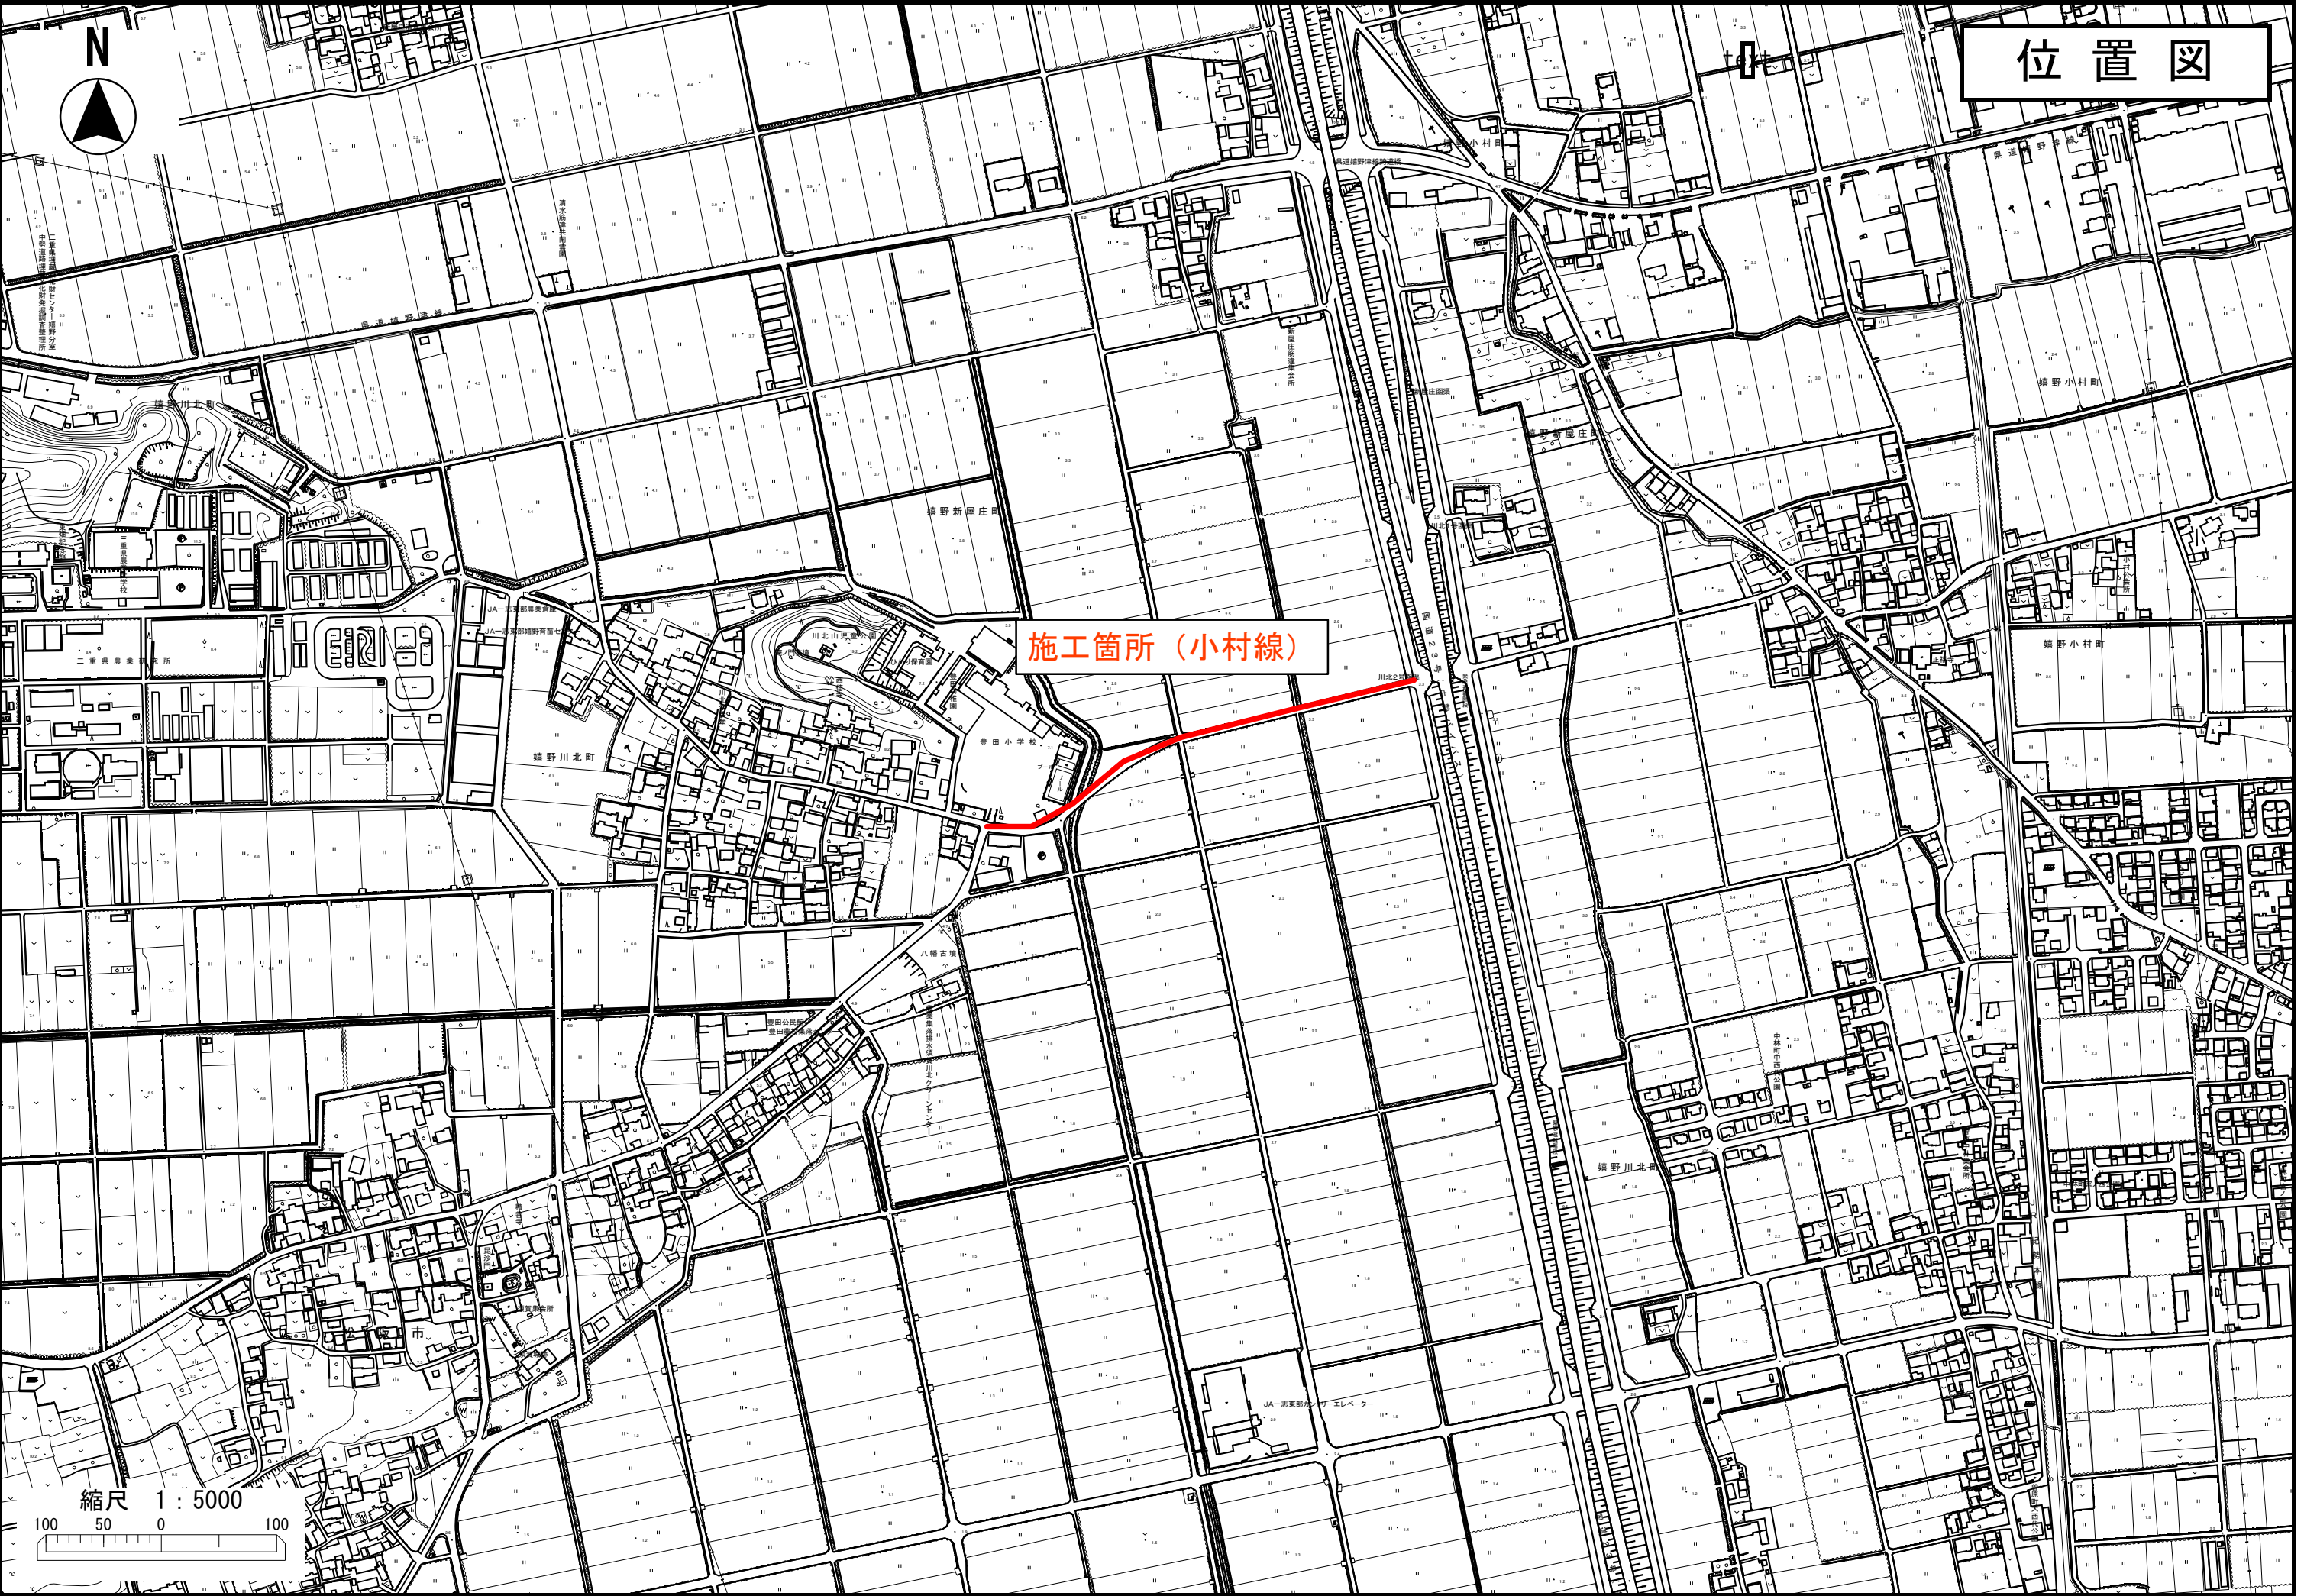

位置図


施工箇所（小村線）

縮尺 1 : 5000

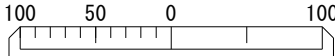


舞出小野江線

平面図
S=1:500

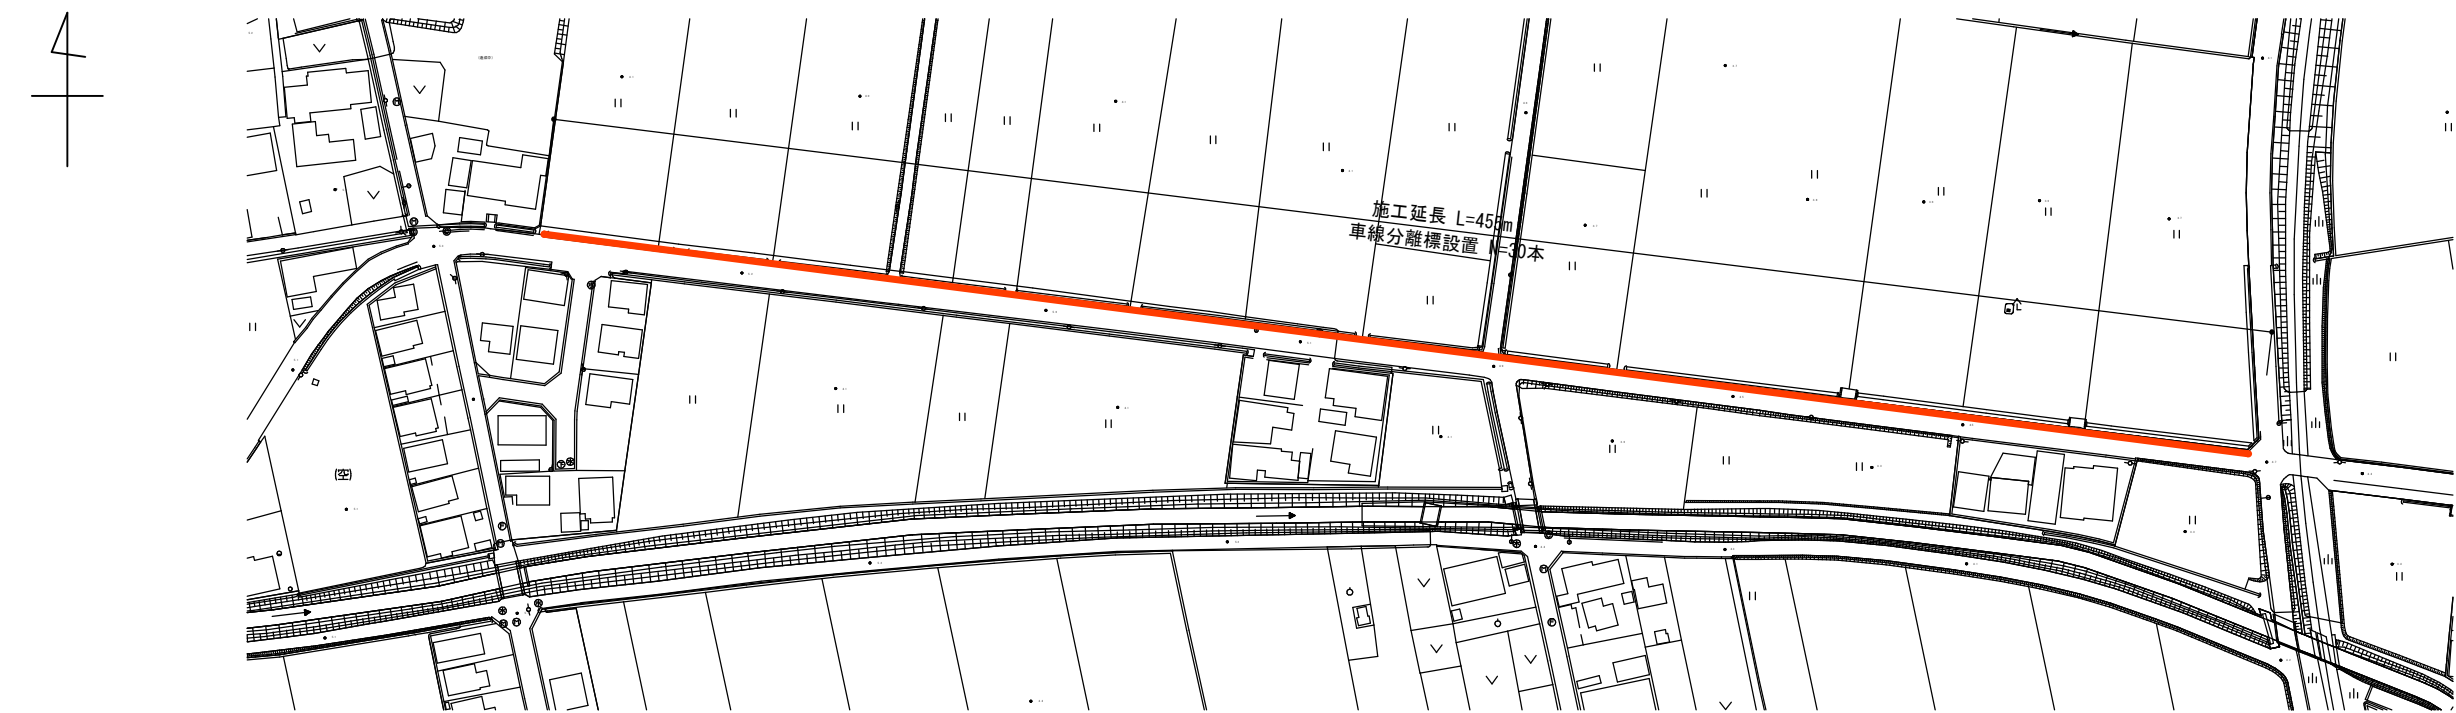

詳細な設置位置については、
地元自治会等協議の上決定するものとする。

標準横断図
S=1:100

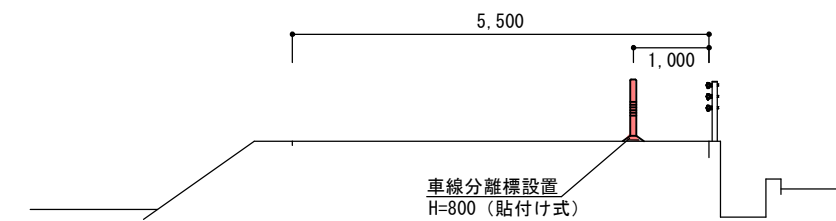

工 事 名	舞出小野江線外交通安全施設整備工事		
施行箇所名	松阪市 舞出町 外 地内		
図面の種類	一般図（舞出小野江線）		
縮 尺	図 示	図面番号	1
事 務 所 名	松 阪 市		

小村線

平面図
S=1:2000

