




位置図

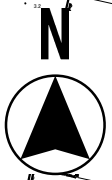

施工箇所

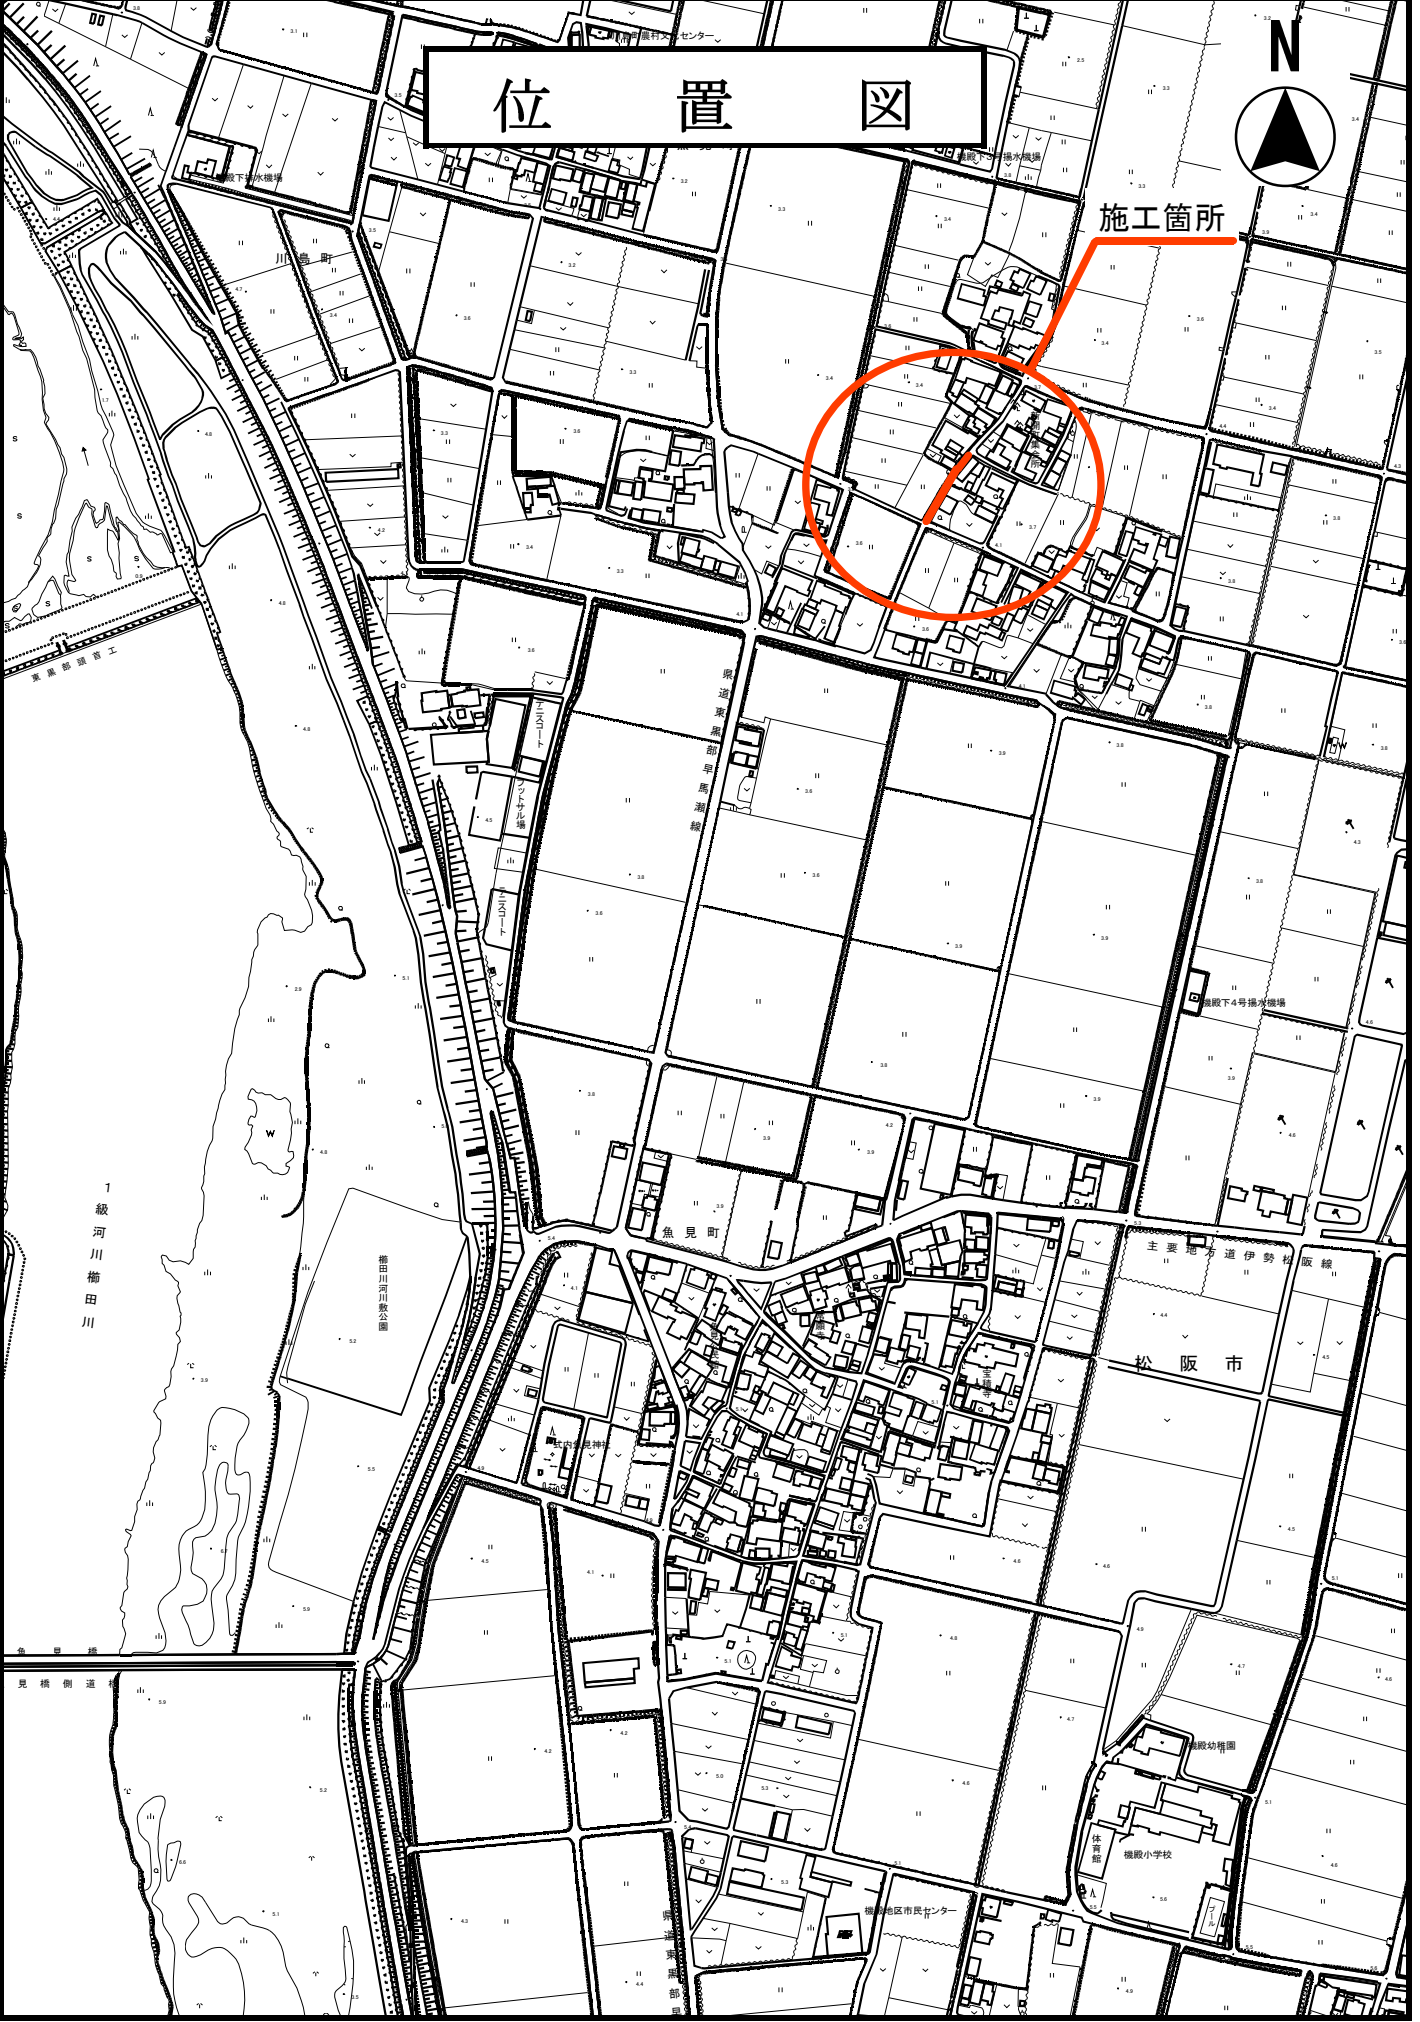


縮尺 1 : 5000

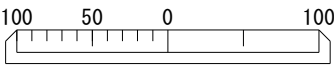


平面図 S=1:2500




横断図 S=1:50

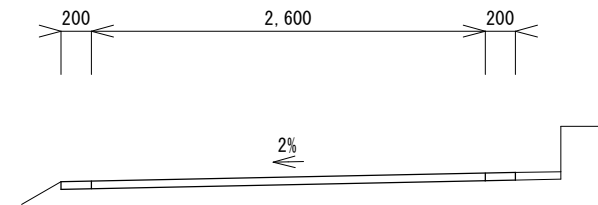

舗装工法図 S=1:20

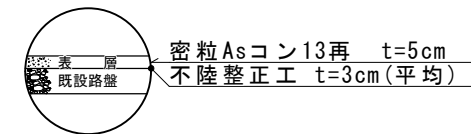

舗装展開図 V=1:500 H=1:100

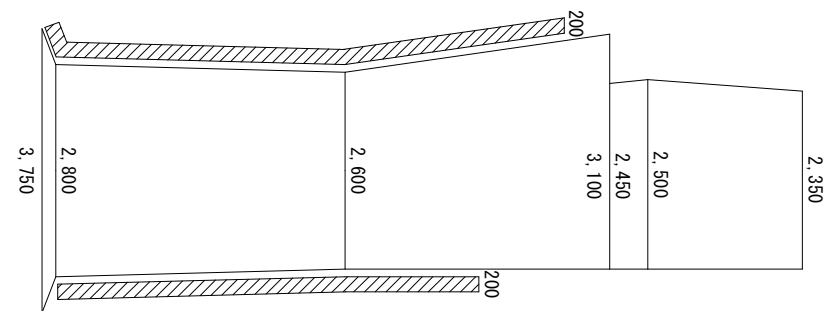

路肩盛土工

No. 2+10.2
No. 1+17.5
No. 1+14.5
No. 1+9.0
No. 1
No. 0+1.3
No. 0+0.9
No. 0

工 事 名	門 前 新 開 線 舗 装 修 繕 工 事		
図 面 名	一 般 図		
縮 尺	図 示	図面番号	2/2
事 業 者 名	松 阪 市		