



位置図

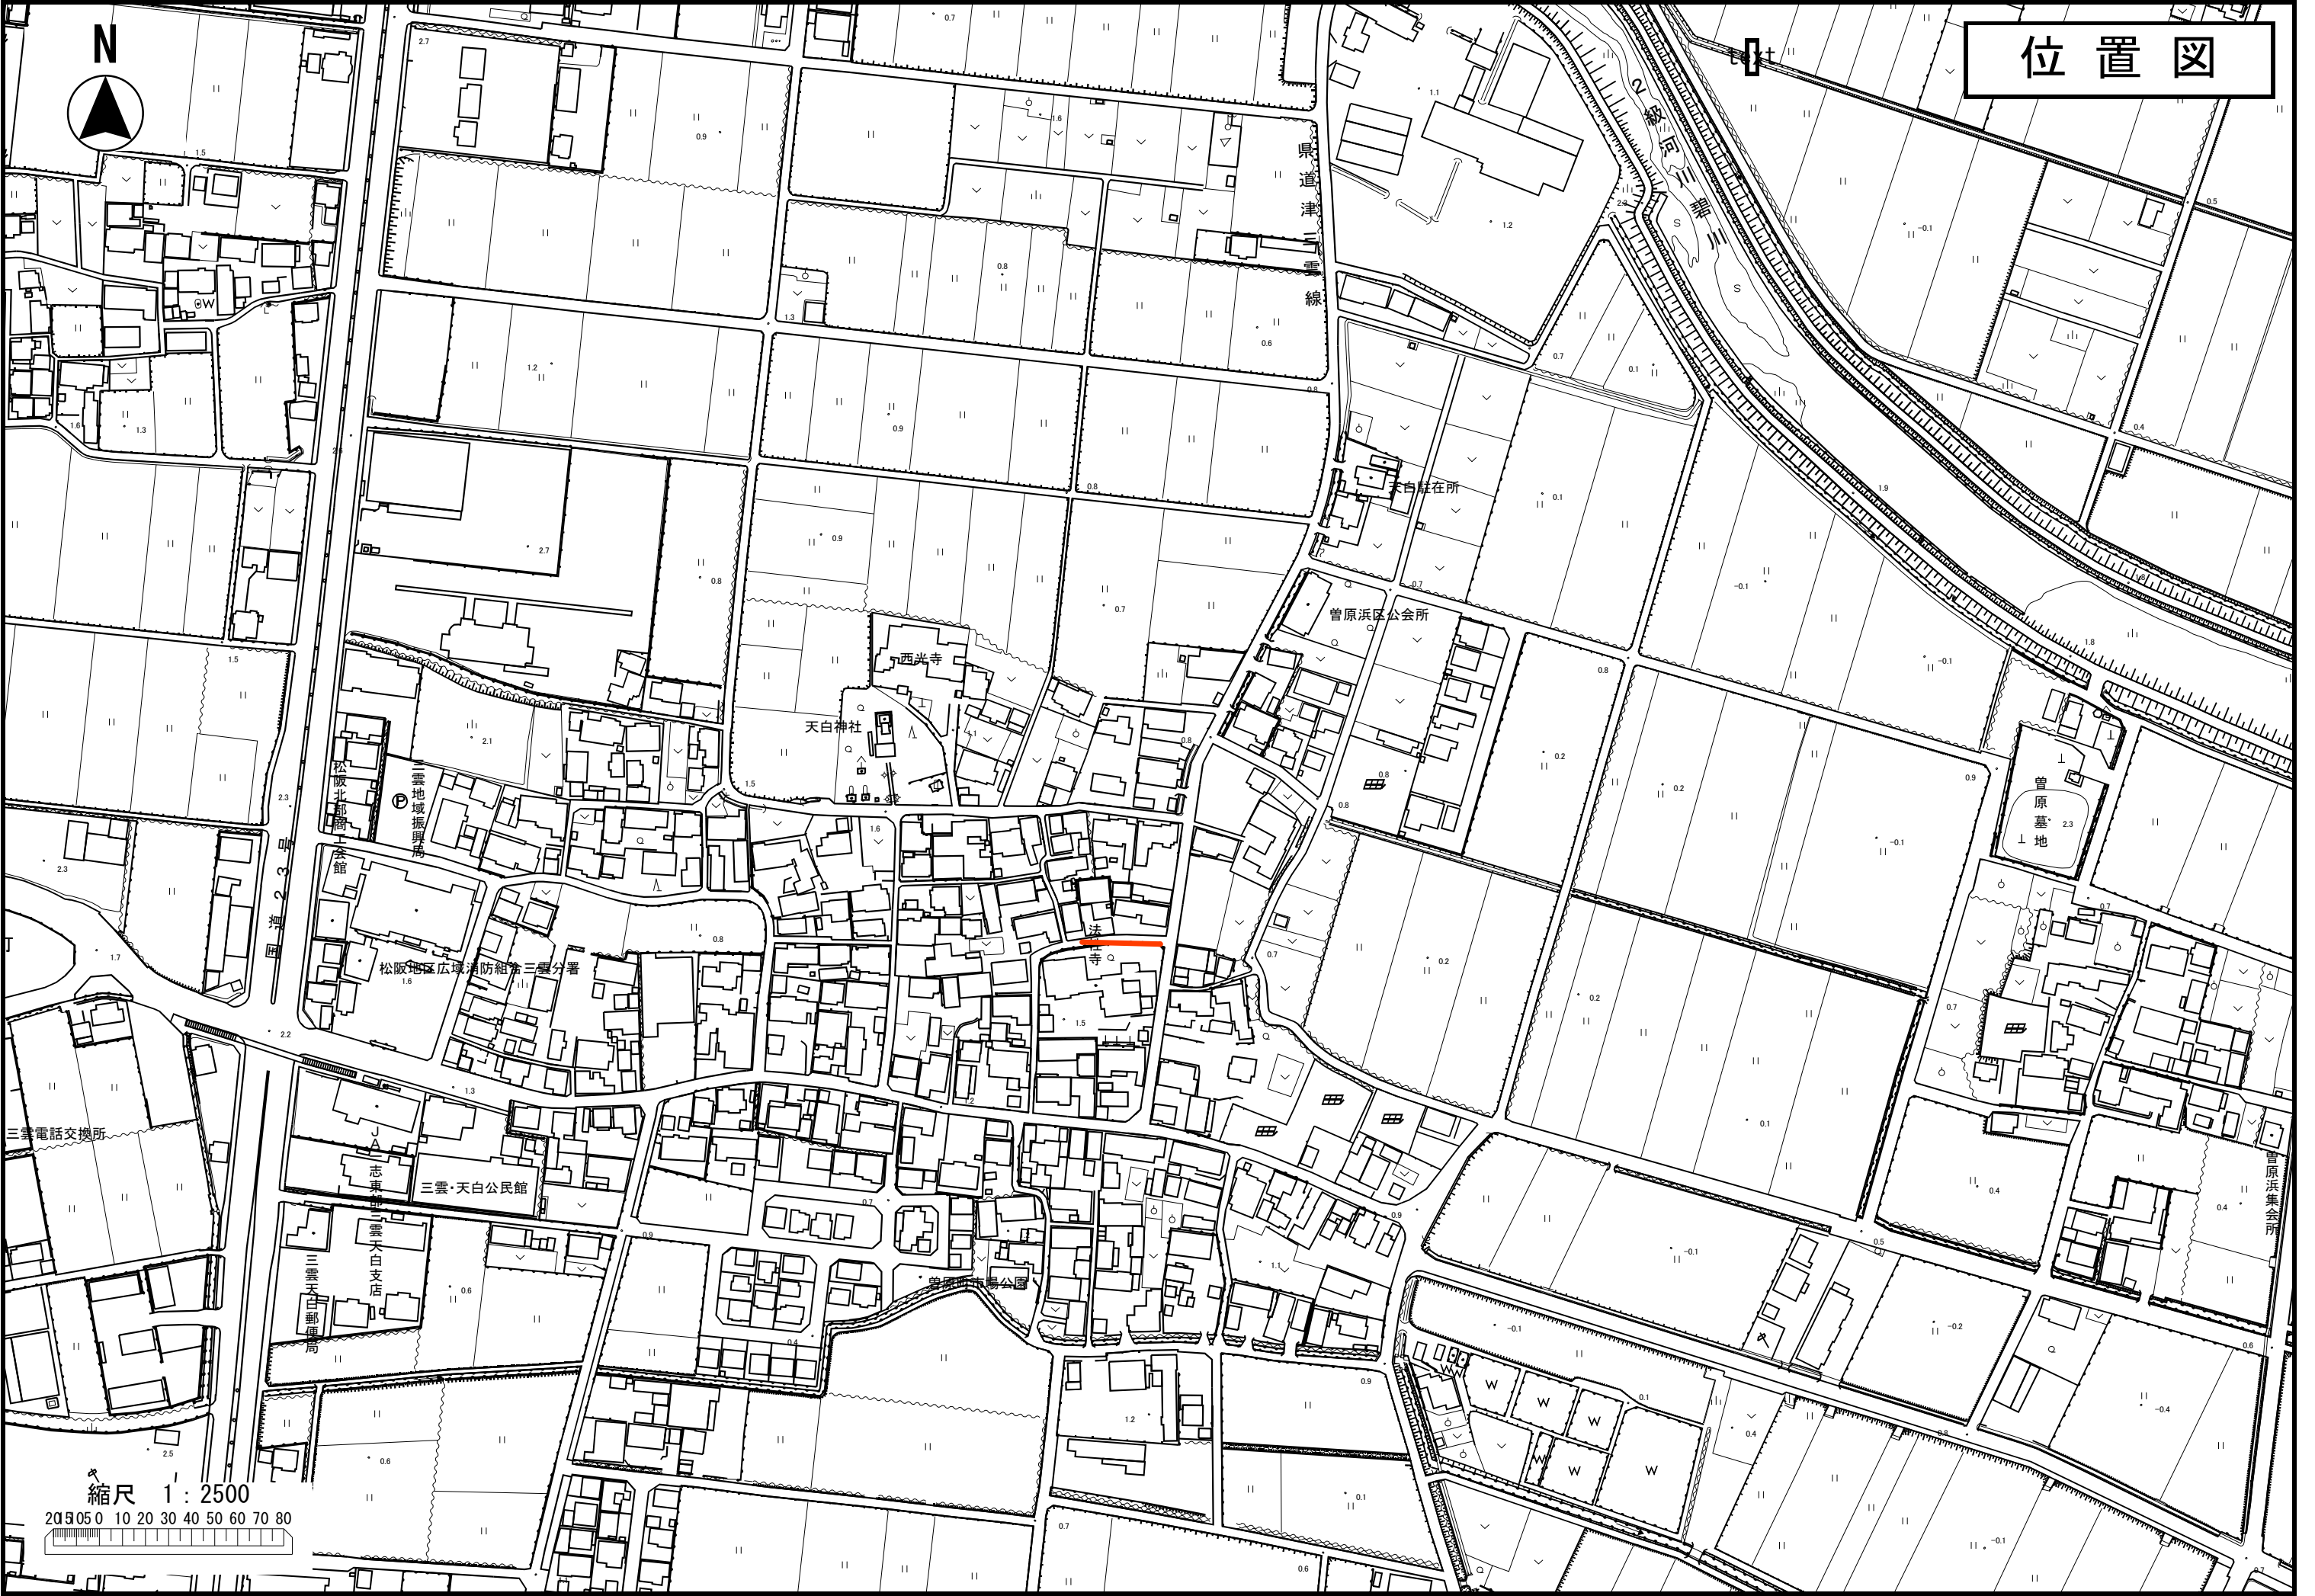


縮尺 1 : 2500

0 10 20 30 40 50 60 70 80


平面図
S=1:500

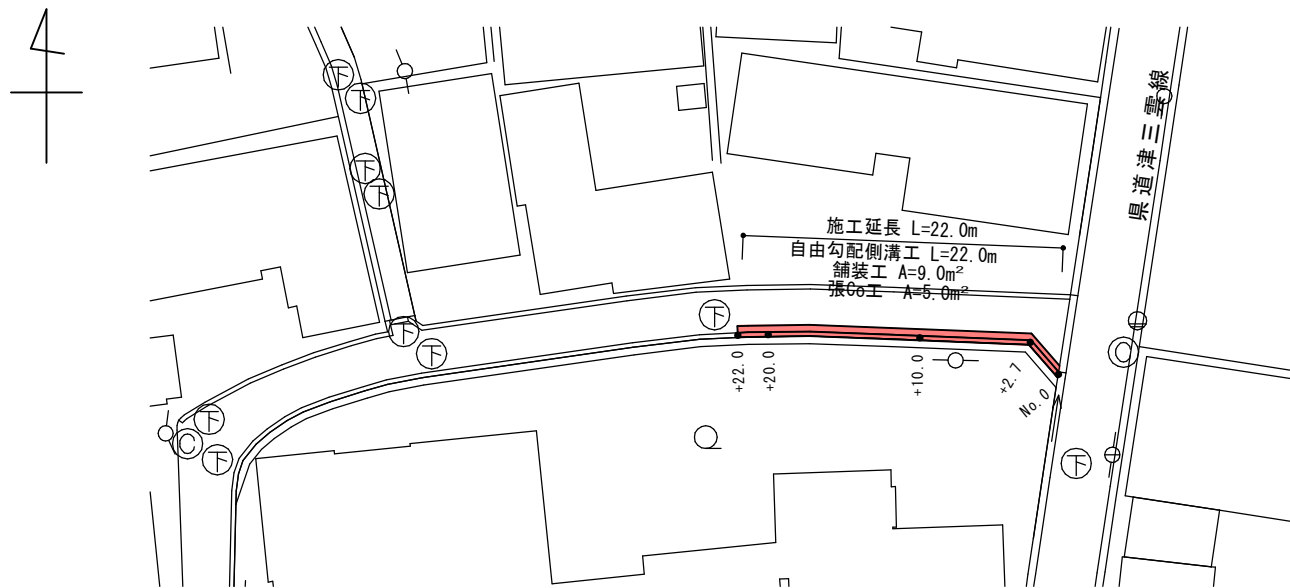

縦断図
横=1:250
縦=1:50

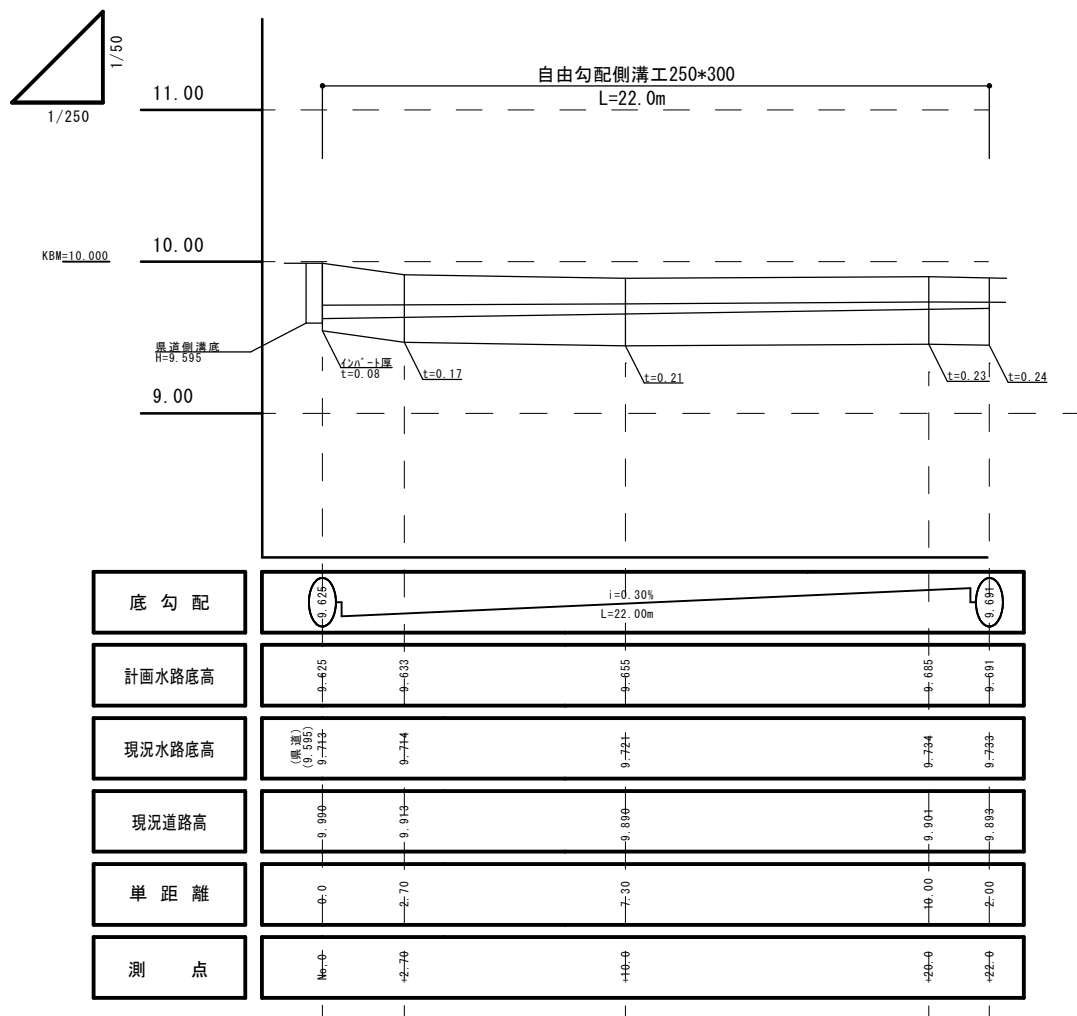


標準横断図
S=1:50

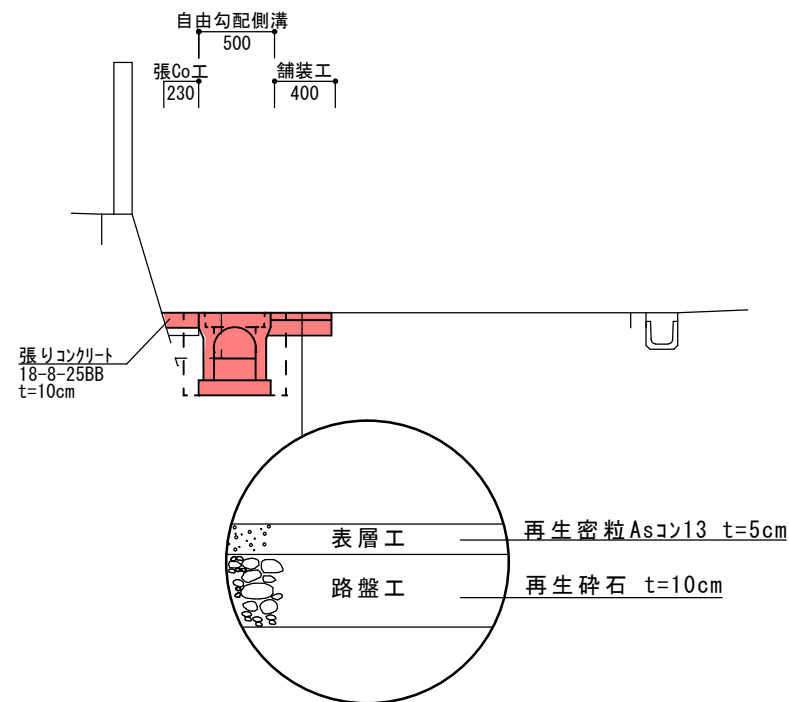

機械床堀	0.30	m ²
埋戻し	0.13	m ²
C○取壊し	0.07	m ²
As取壊し復旧	0.40	m
張コンクリート工	0.23	m

工法図
S=1:25

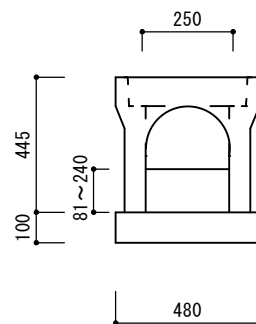

数量表					10.0m当り
名称	規格	単位	数量	摘要	
自由勾配側溝	250*300縦断用	本	5.0		
基礎コンクリート	18-8-25BB	m ³	0.48		
インハートコンクリート	18-8-25BB	m ³	0.60		
コンクリート蓋	300用 T-25	枚	8.0		
グレーチング蓋	300用 T-25	枚	2.0		

工事名	曽原33号線道路修繕工事		
施行箇所名	松阪市 曽原町 地内		
図面の種類	一般図		
縮尺	図示	図面番号	1
事務所名	松 阪 市		