


土地利用計画平面図

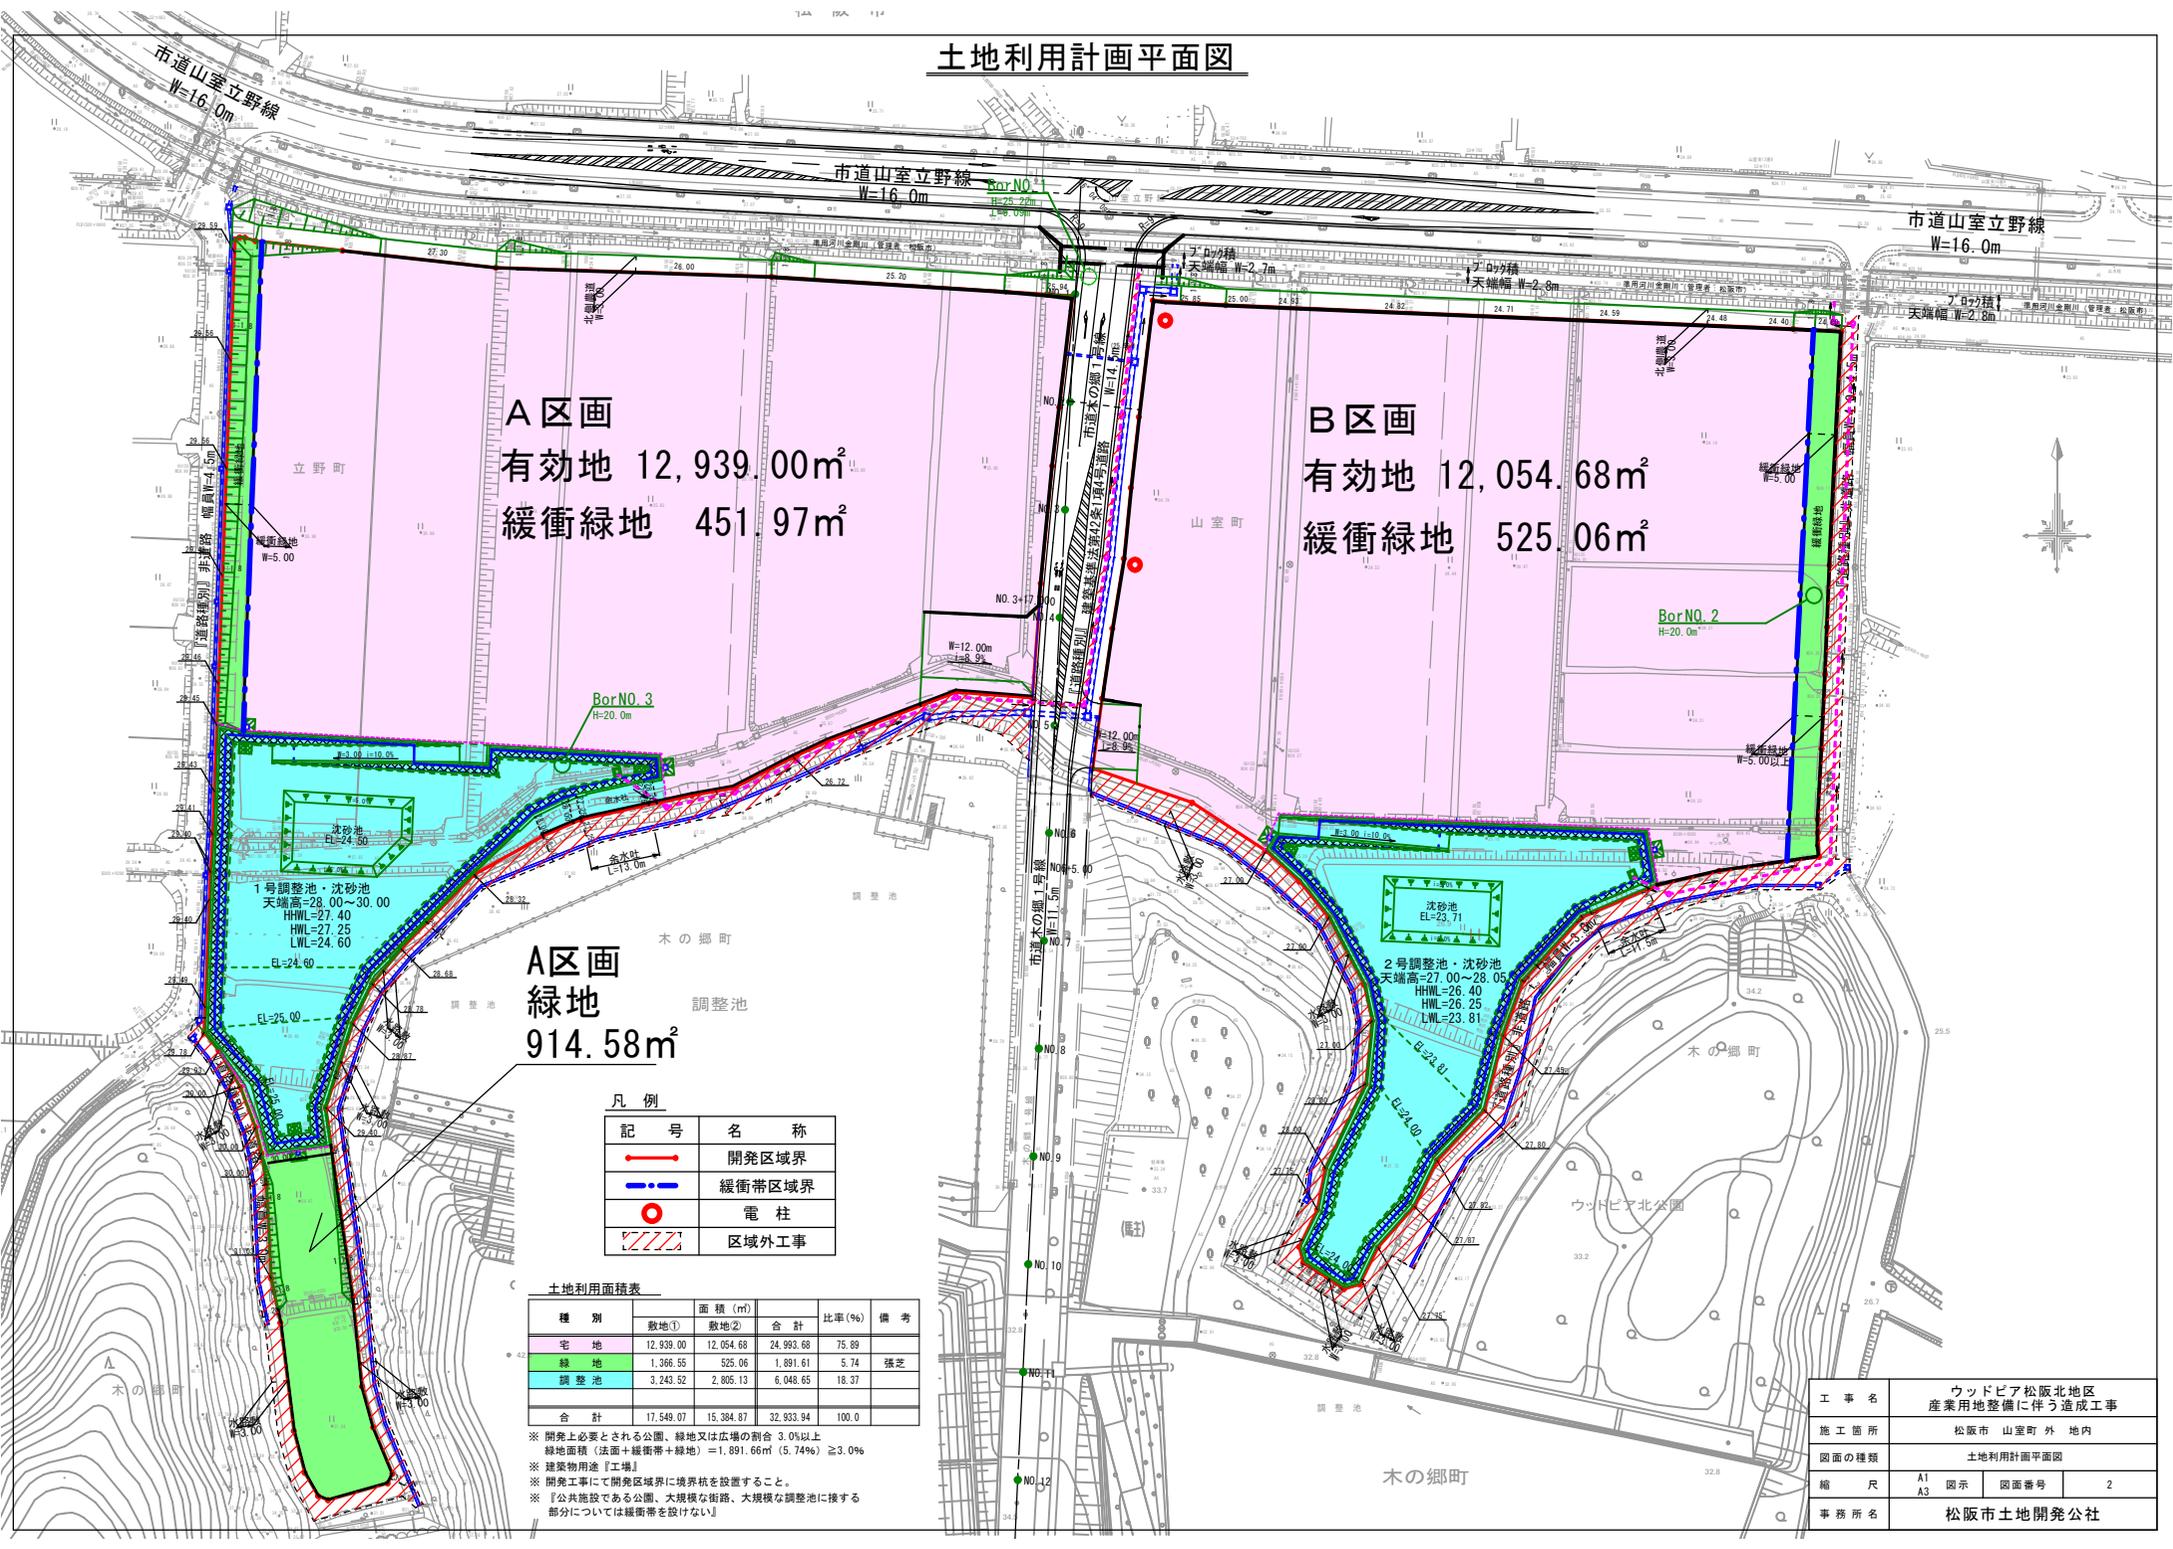

A 区画
 有効地 12,939.00m²
 緩衝緑地 451.97m²

B 区画
 有効地 12,054.68m²
 緩衝緑地 525.06m²

A 区画
 緑地 914.58m²

凡例

記号	名称
	開発区域界
	緩衝帯区域界
	電柱
	区域外工事

土地利用面積表

種別	面積 (m ²)			比率 (%)	備考
	敷地①	敷地②	合計		
宅地	12,939.00	12,054.68	24,993.68	75.89	
緑地	1,966.55	525.06	1,891.61	5.74	張芝
調整池	3,243.52	2,805.13	6,048.65	18.37	
合計	17,549.07	15,384.87	32,933.94	100.0	

※ 開発上必要とされる公園、緑地又は広場の割合 3.0%以上
 緑地面積 (法面+緩衝帯+緑地) = 1,891.66m² (5.74%) ≧ 3.0%
 ※ 建築物用途「工場」
 ※ 開発工事にて開発区域界に境界杭を設置すること。
 ※ 『公共施設である公園、大規模な街路、大規模な調整池に接する部分については緩衝帯を設けない』

工事名	ウッドピア松阪北地区 産業用地整備に伴う造成工事
施工箇所	松阪市 山室町 外 地内
図面の種類	土地利用計画平面図
縮尺	A1 A3 図示 図面番号 2
事務所名	松阪市土地開発公社