農業屋コミュニティ文化センター　舞台要図

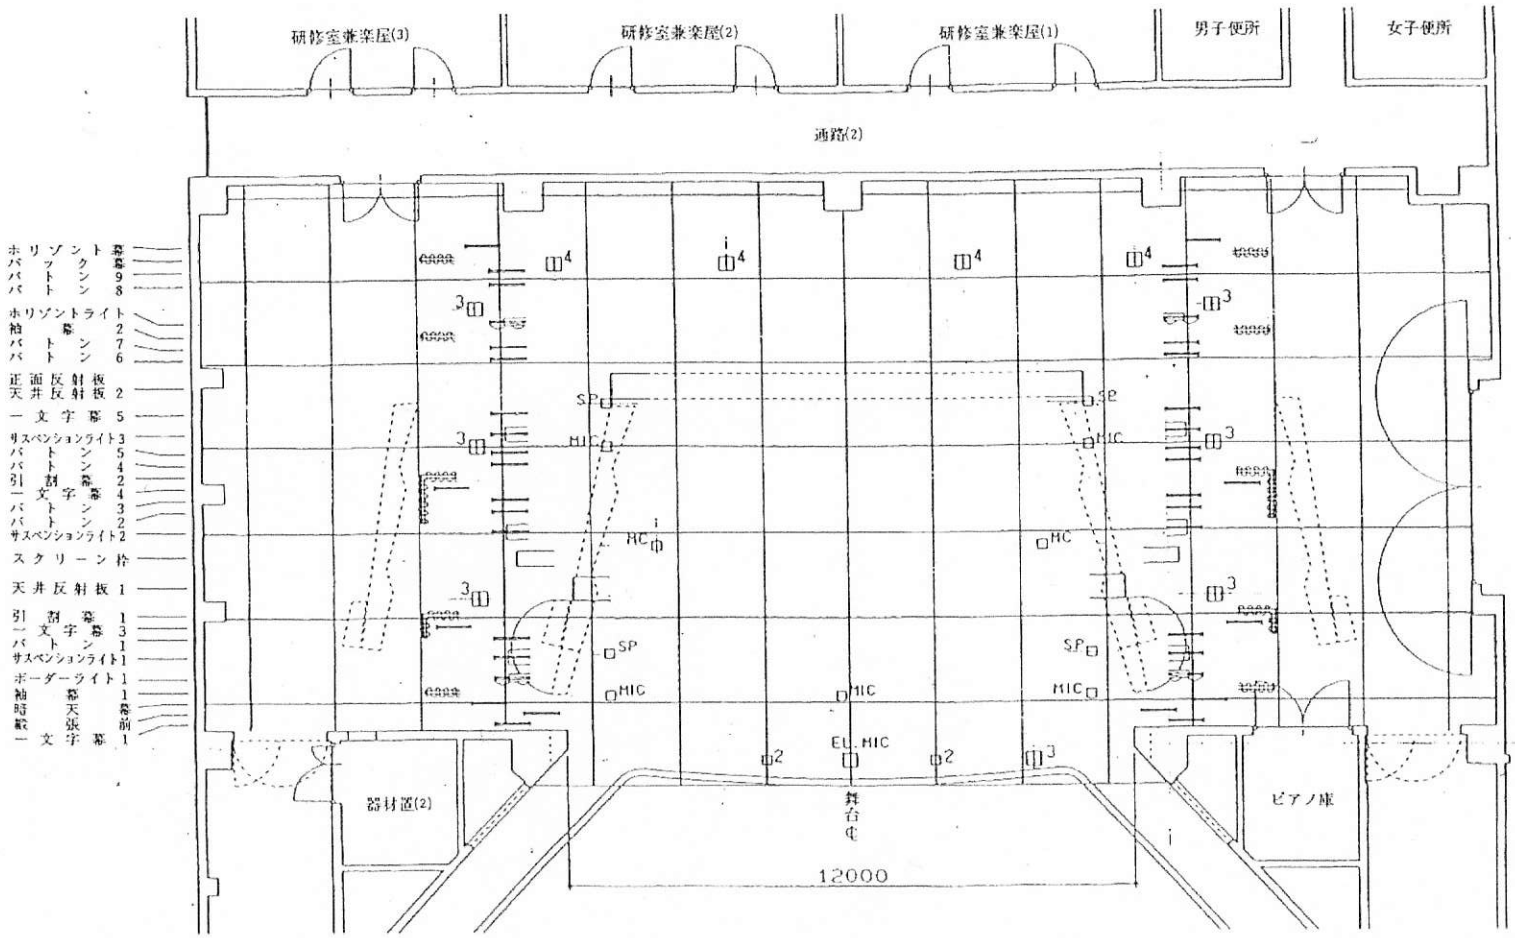

3,4	舞台照明用コンセント　2～4個口
SP	スピーカーコンセント
MIC	マイクコンセント
MC	１６Ｐマルチコンセント
ELMIC	エレベーターマイク