


図 1

松阪中消防署

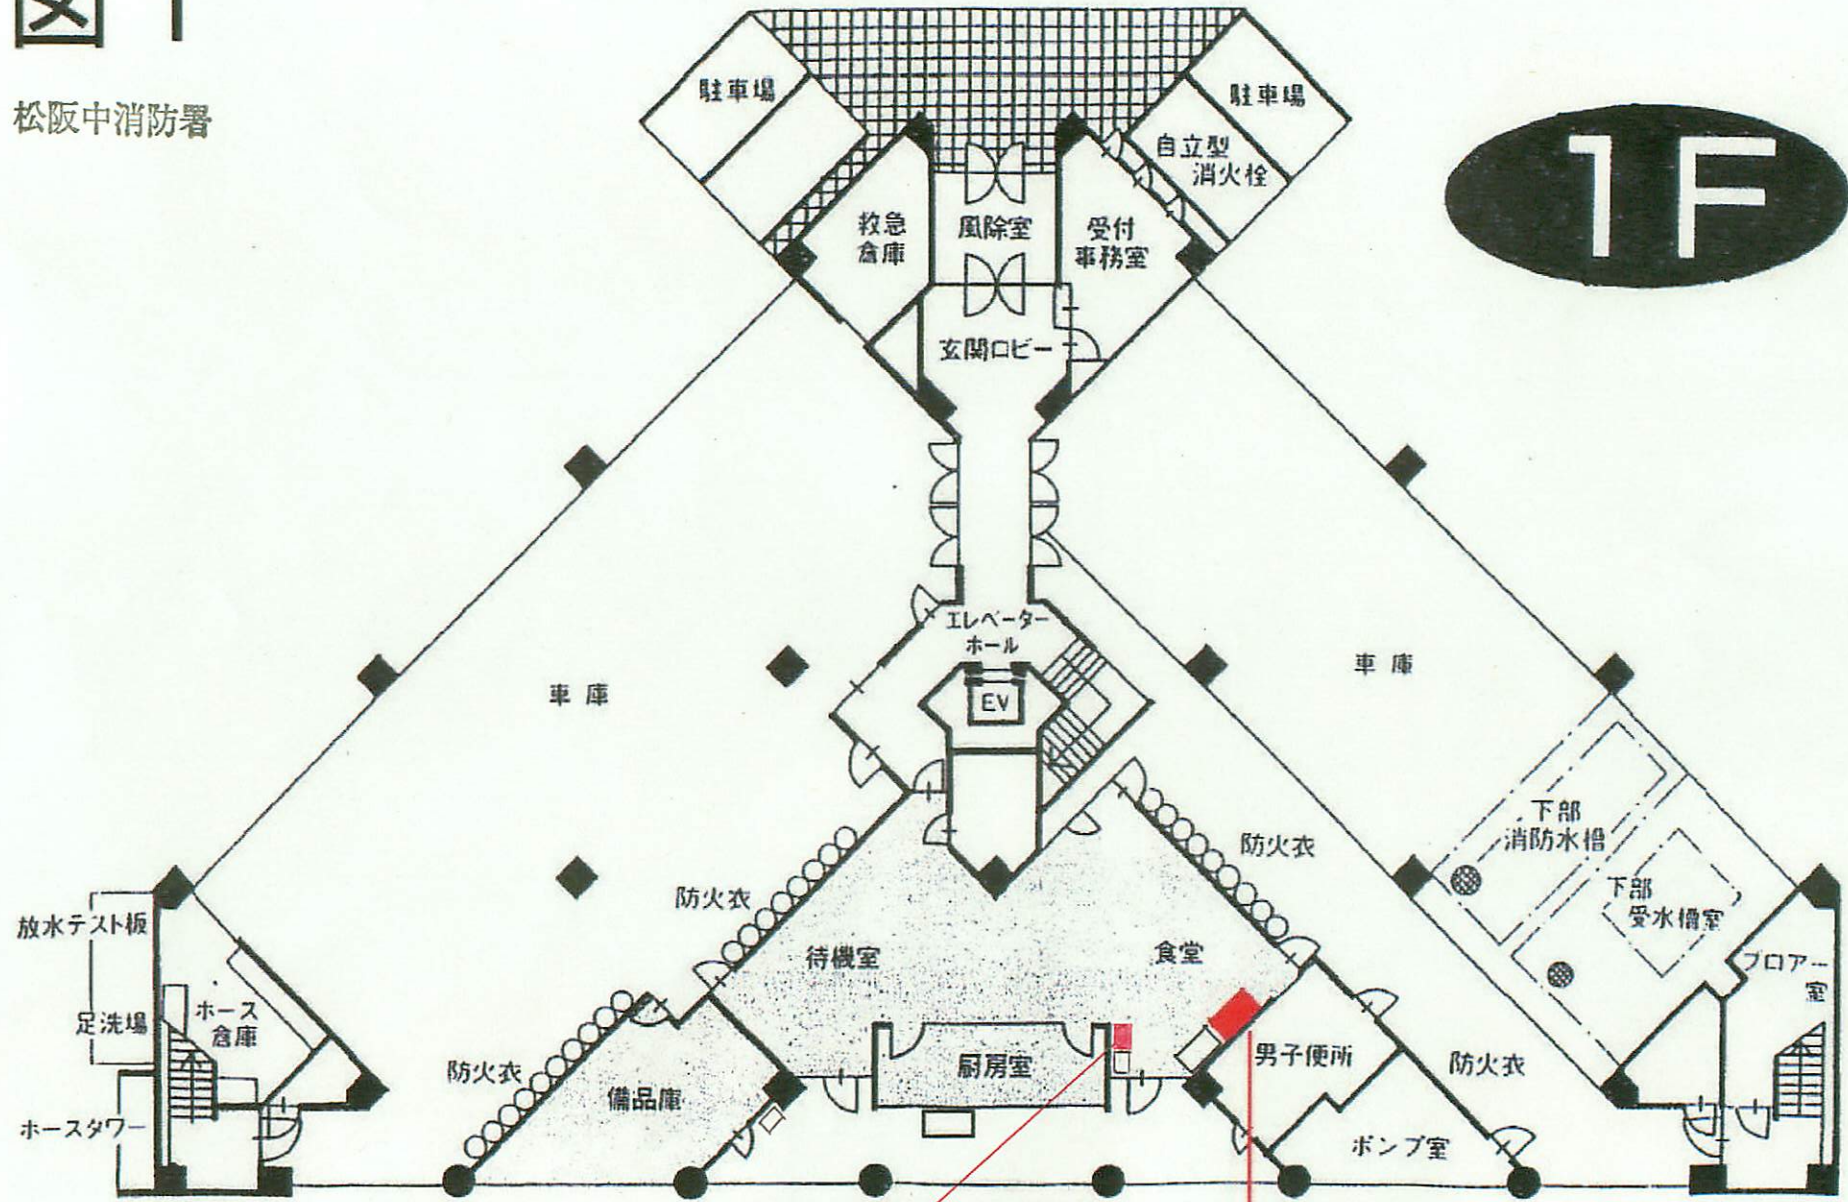

回収ボックス設置場所

45 × 45

自動販売機設置場所

120 × 90