


図 2

松阪中消防署

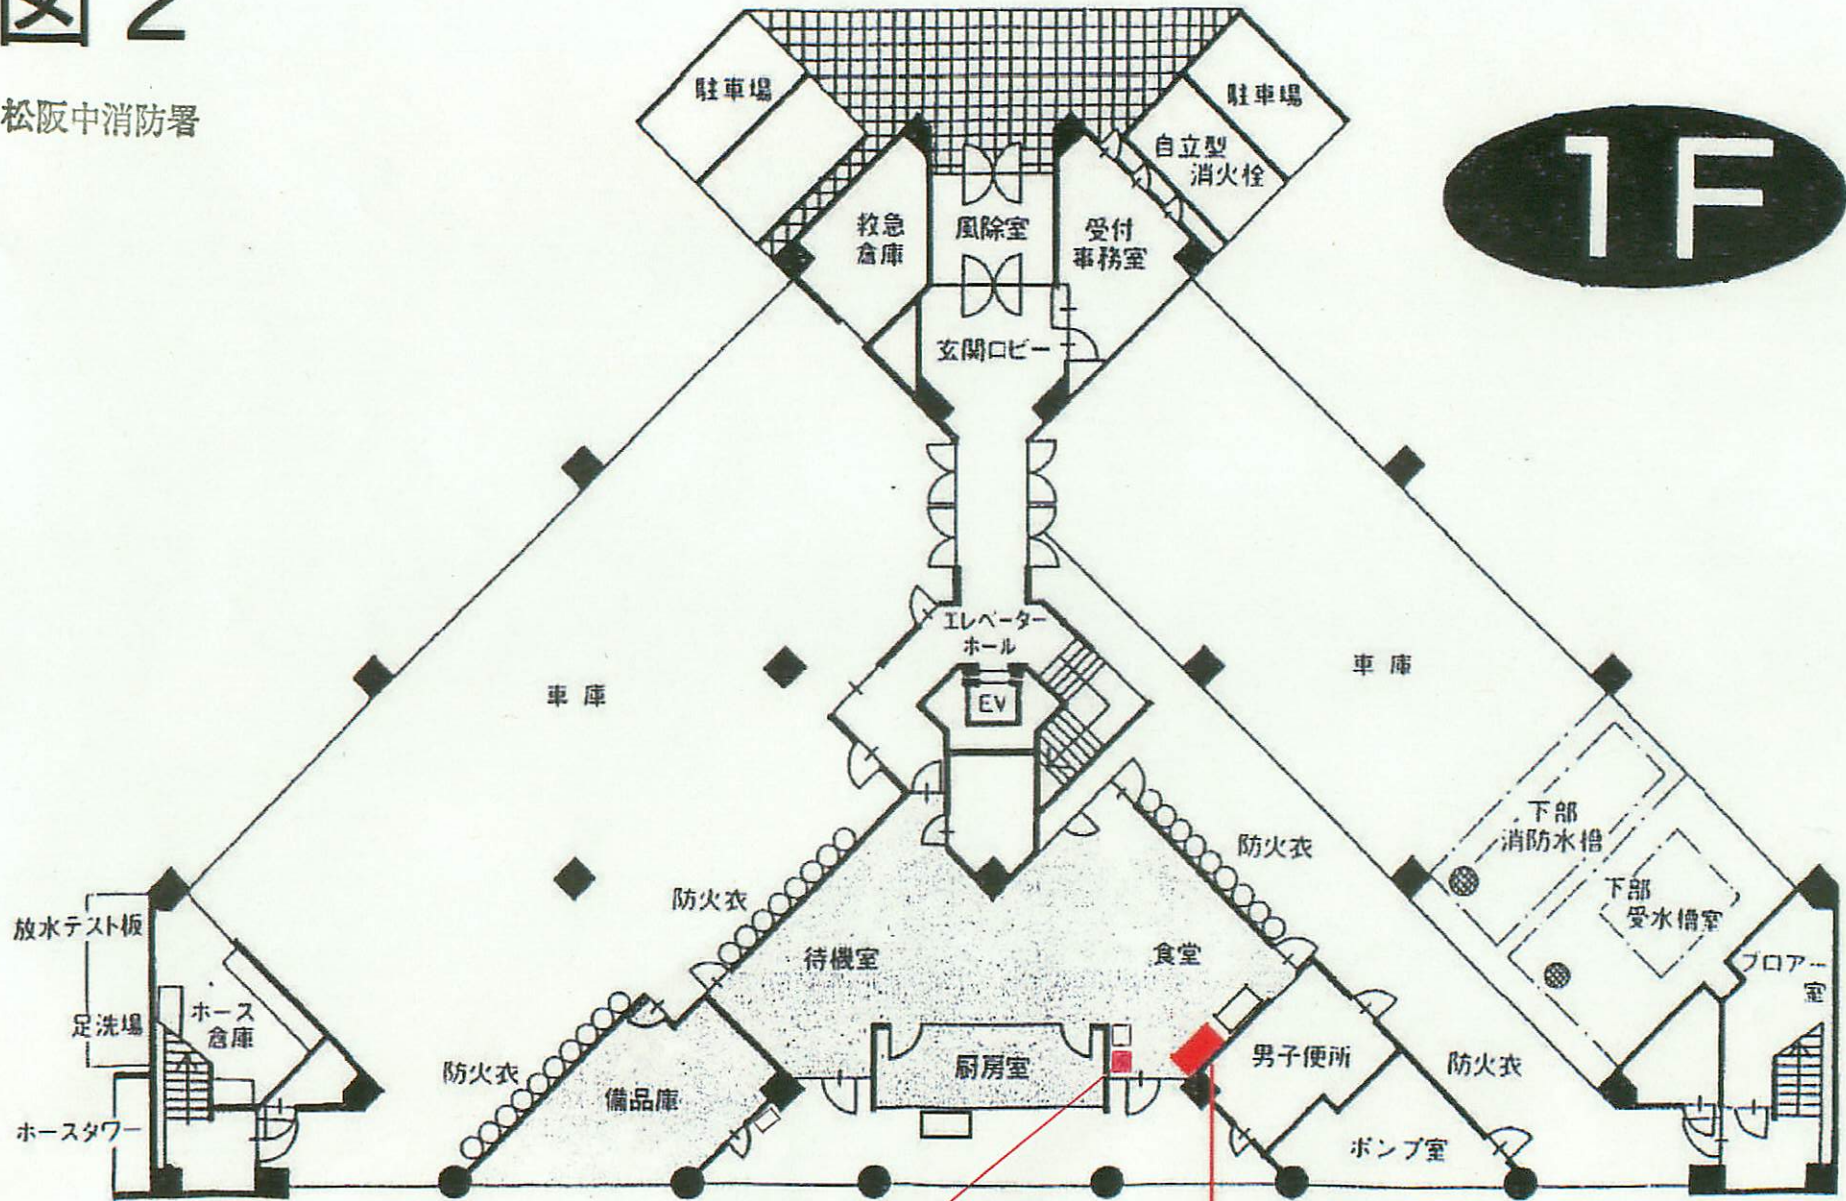

1F

回収ボックス設置場所

45 × 45

自動販売機設置場所

100 × 90