


図4

松阪南消防署

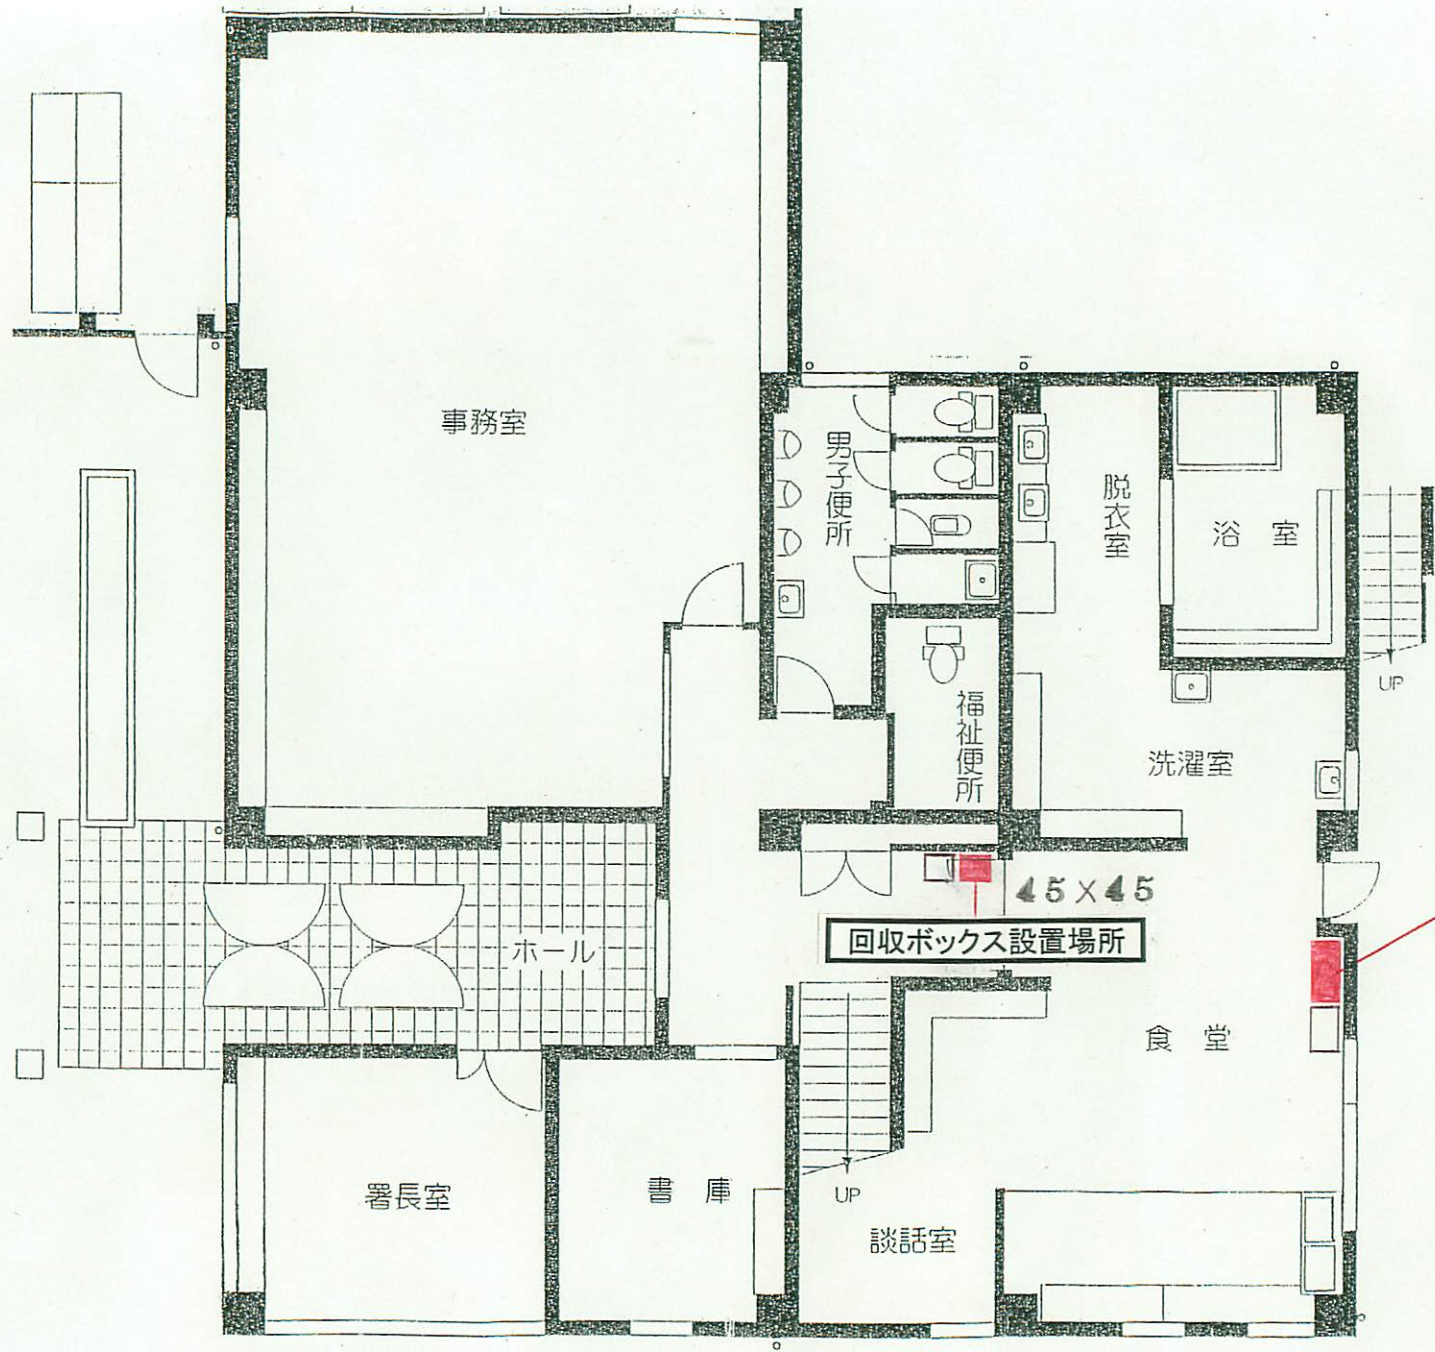

45×45
回収ボックス設置場所

自動販売機設置場所

120×90