図6

松阪北消防署

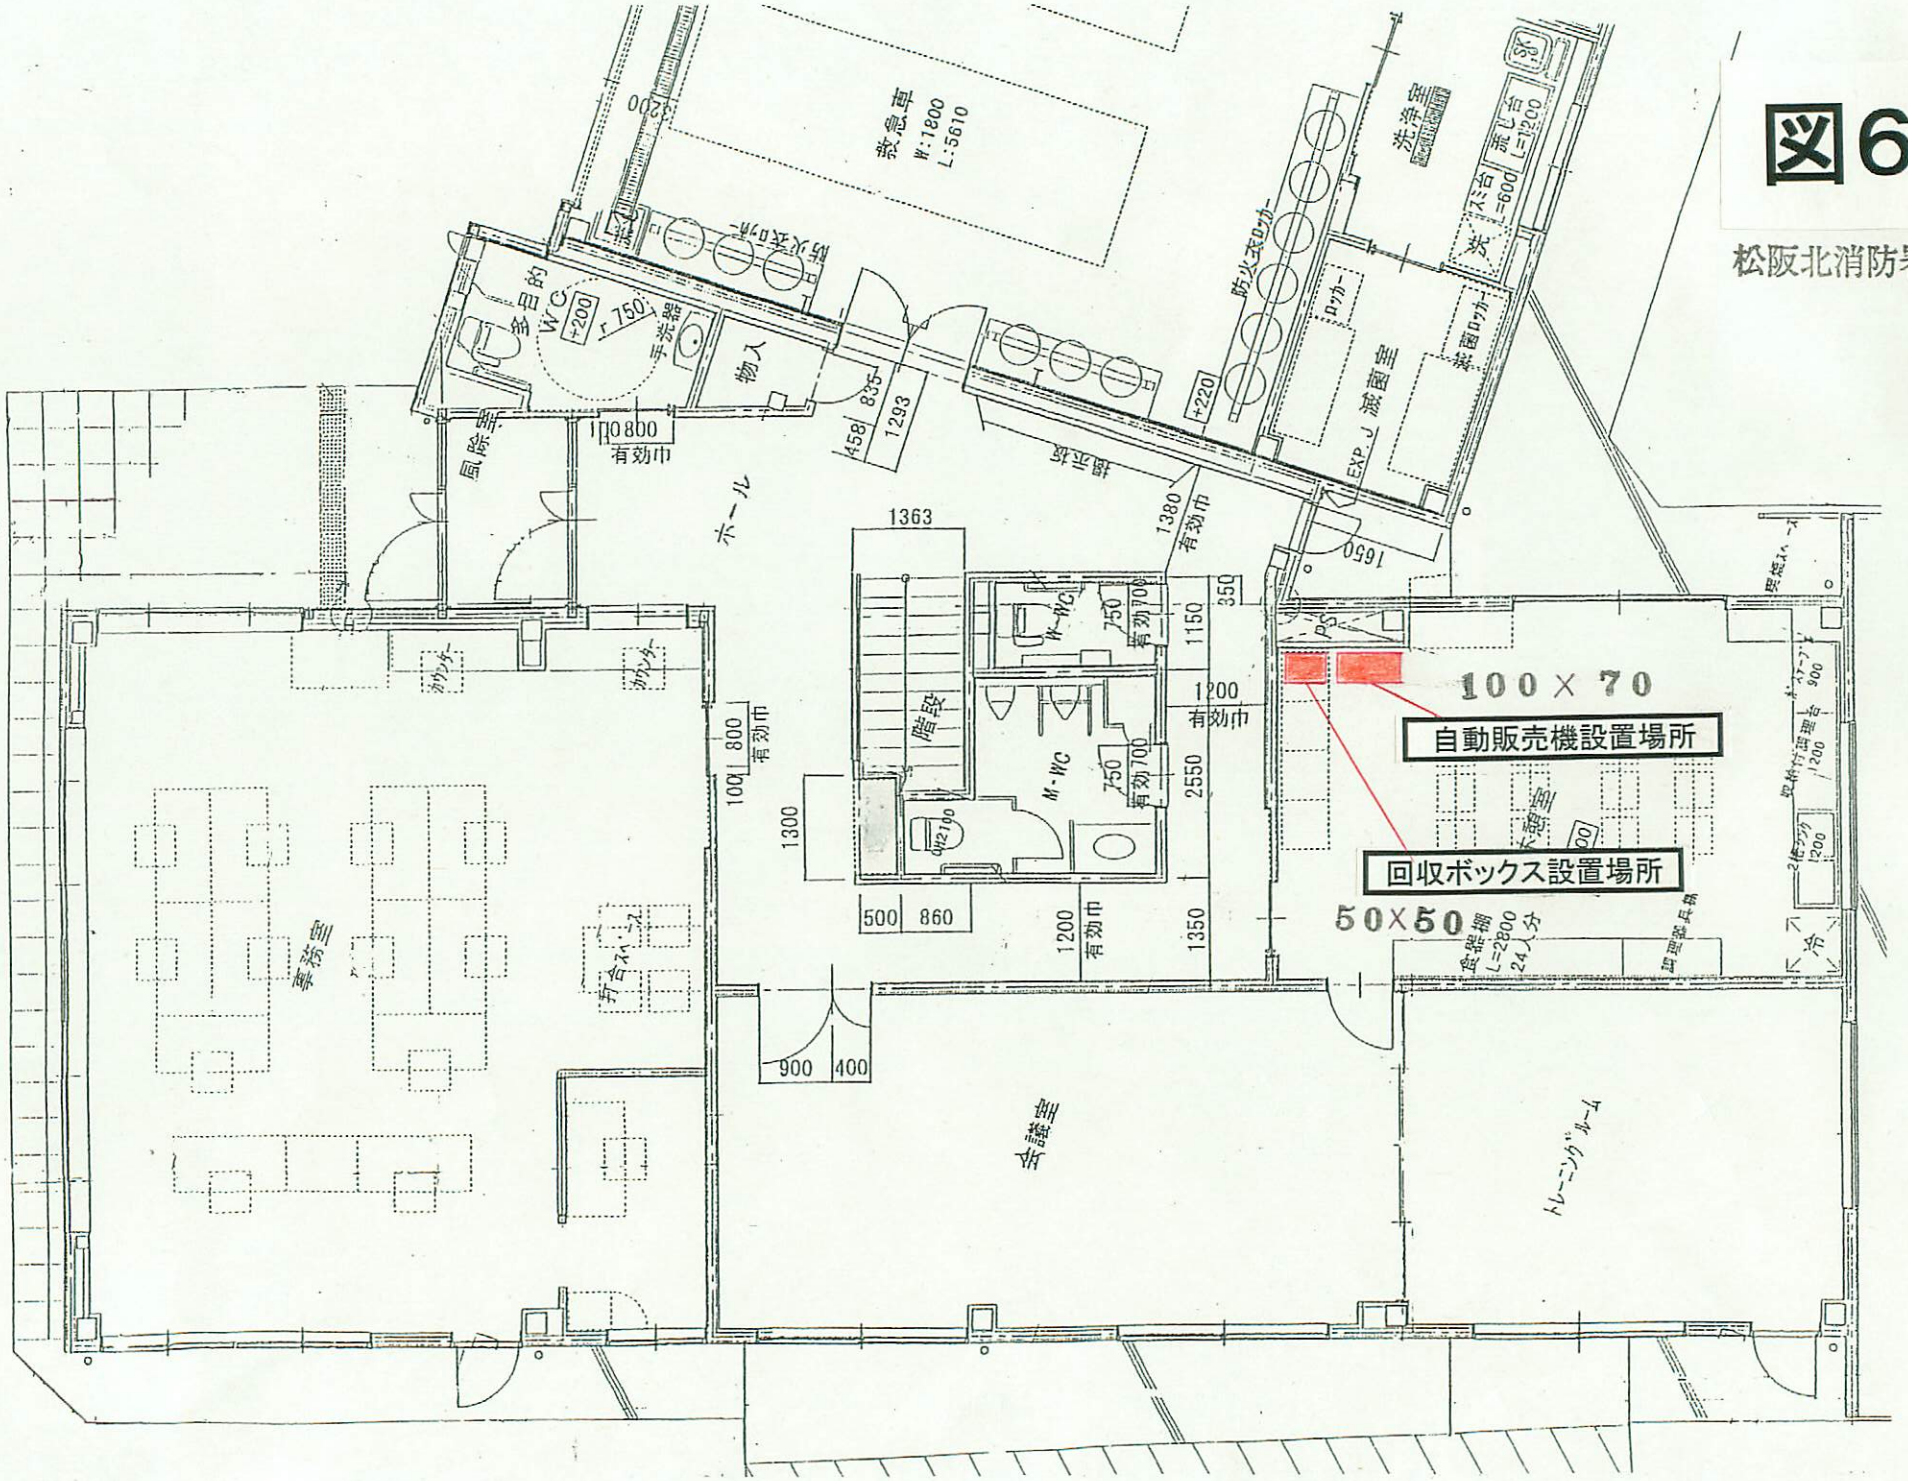
救急車
W:1800
L:5610
多目的
WC
手洗器
物入
風除室
ホール
有効巾
掲示板
EXP.J
減菌室
洗浄室
ロッカー
流し台
L=1200
L=600
防火ボロカー
階段
M・WC
W-WC
有効700
1363
1380
1650
1293
835
458
1110
800
1300
2550
1150
1350
500
860
900
400
100×70
自動販売機設置場所
回収ボックス設置場所
50×50
事務室
会議室
トレーニングルーム
食堂兼
L=2800
24人分
休憩室
調理室兼
カウンター
折合わせ
PS
冷