


# 地区整備計画図

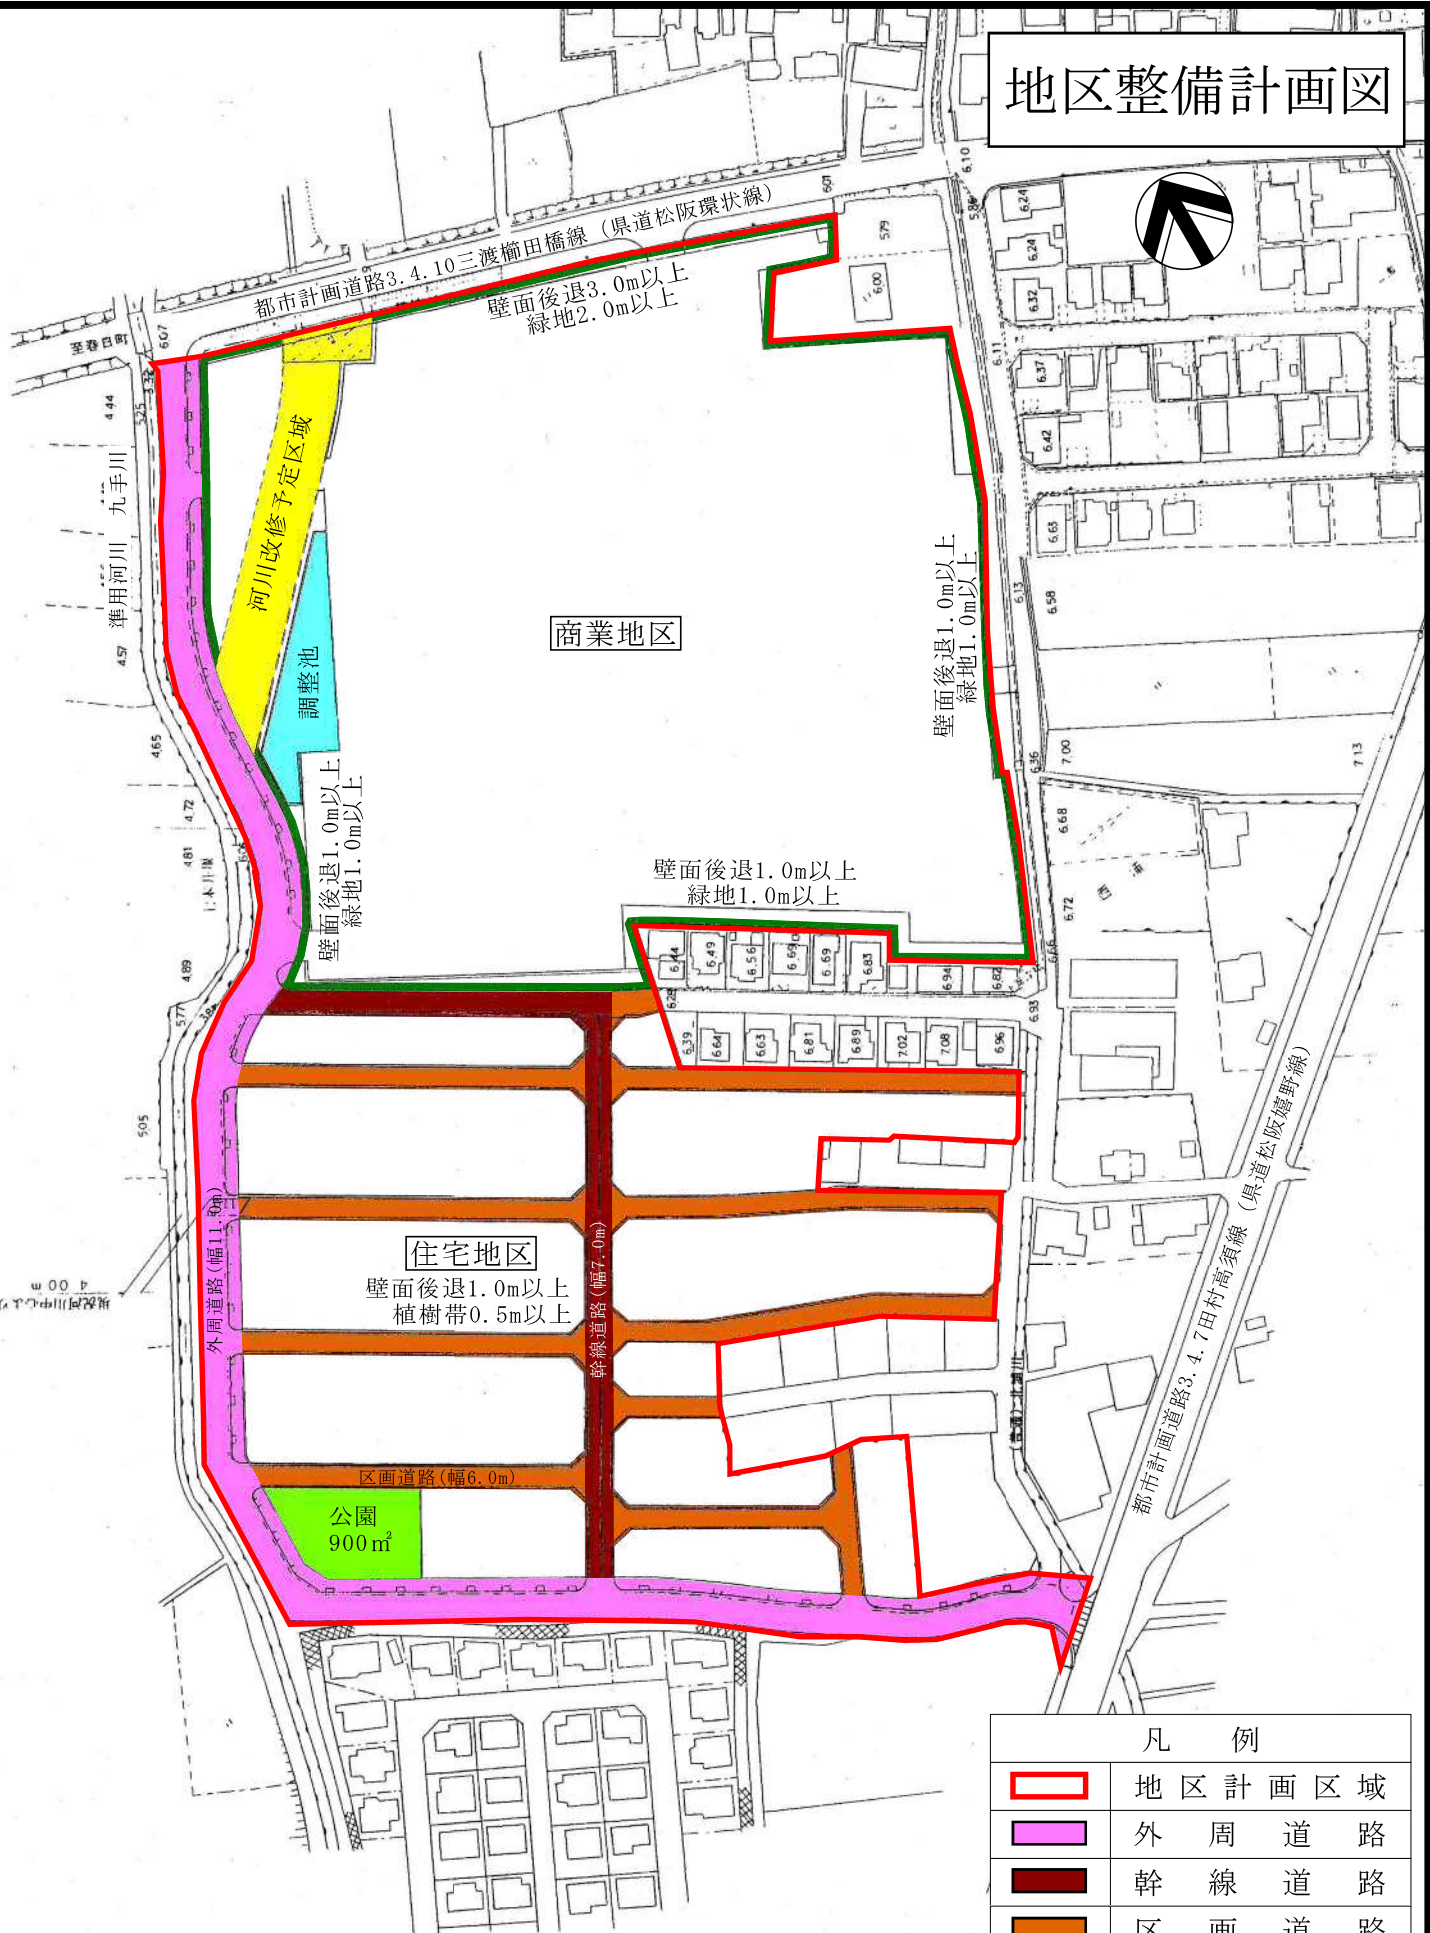

凡 例	
	地区計画区域
	外周道路
	幹線道路
	区画道路
	公園
	緑地
	調整池
	河川改修予定区域