


※ご注意：当資料はあくまでも参考図であり現地と相違する場合があります。


平成29年3月31日供用開始区域

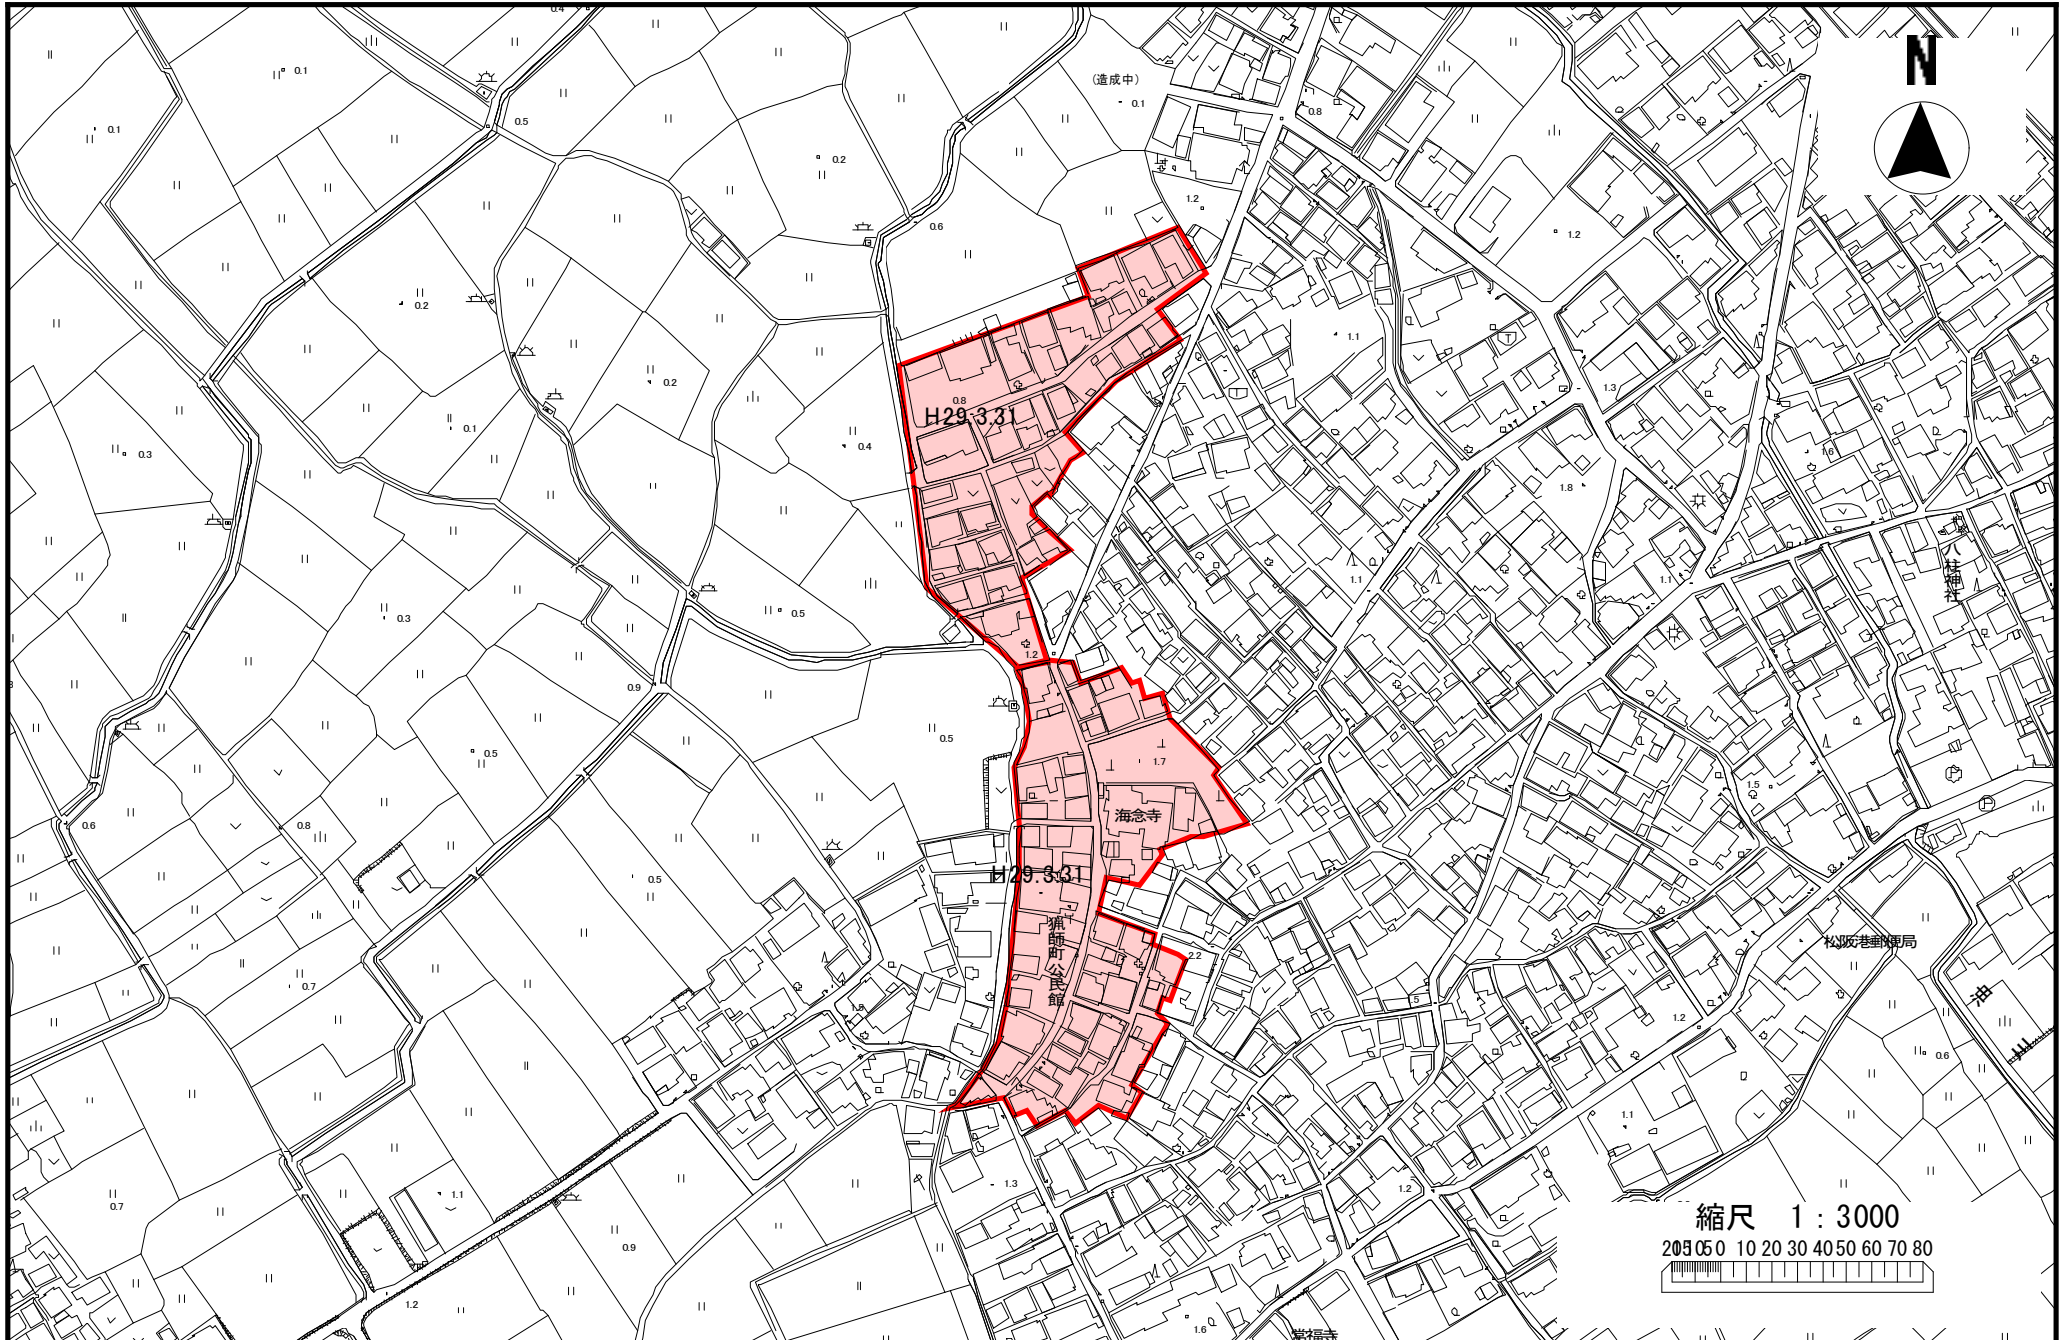

上下水道部/下水道建設課/排水設備係

※ご注意：当資料はあくまでも参考図であり現地と相違する場合があります。

平成29年3月31日供用開始区域

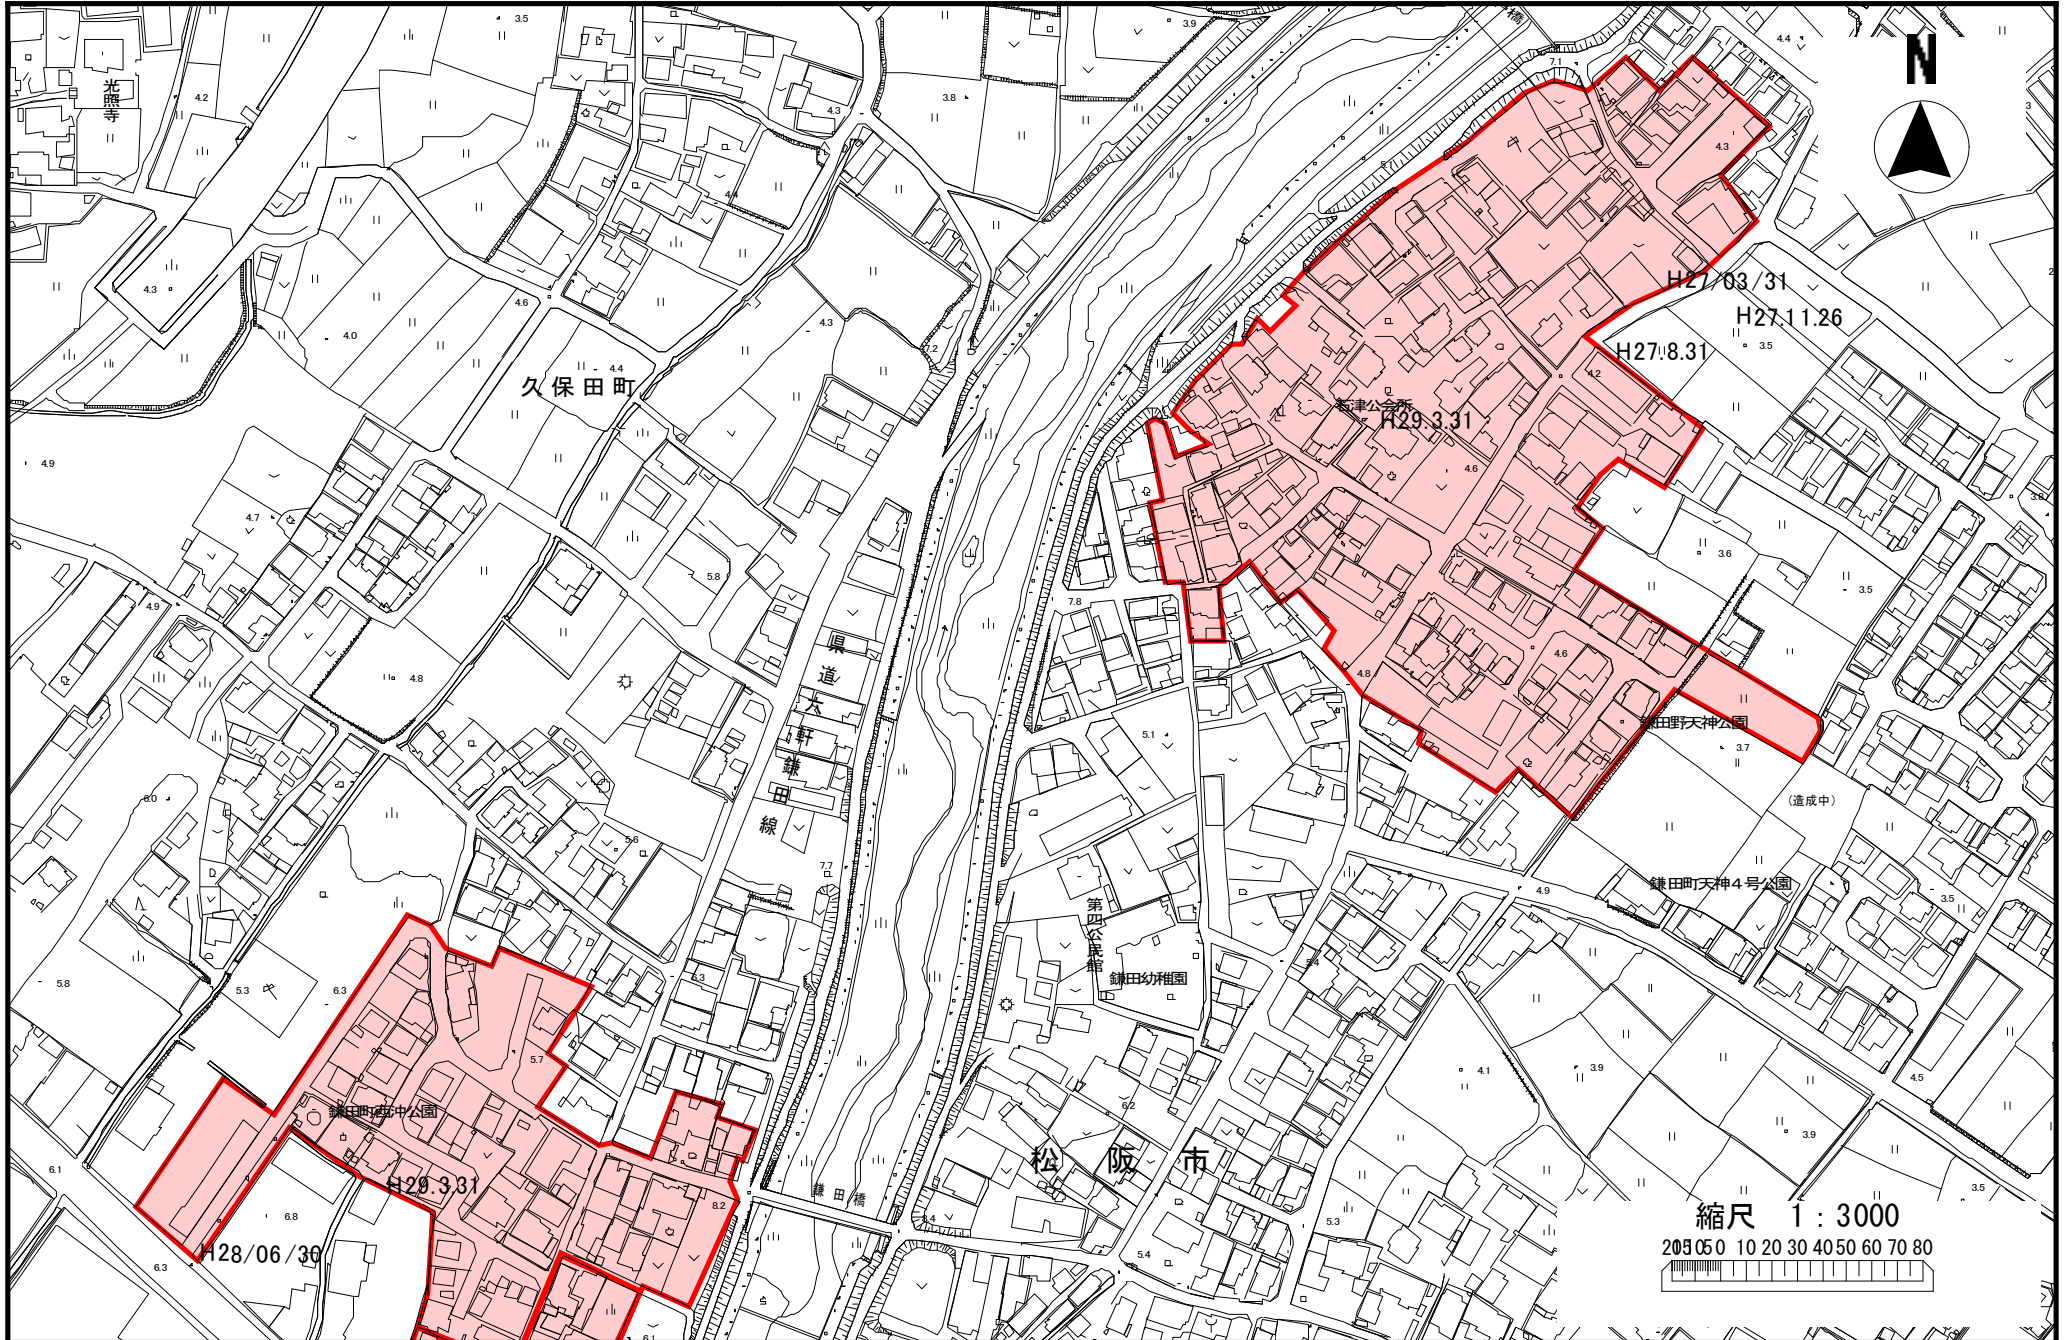


上下水道部/下水道建設課/排水設備係



※ご注意：当資料はあくまでも参考図であり現地と相違する場合があります。


平成29年3月31日供用開始区域

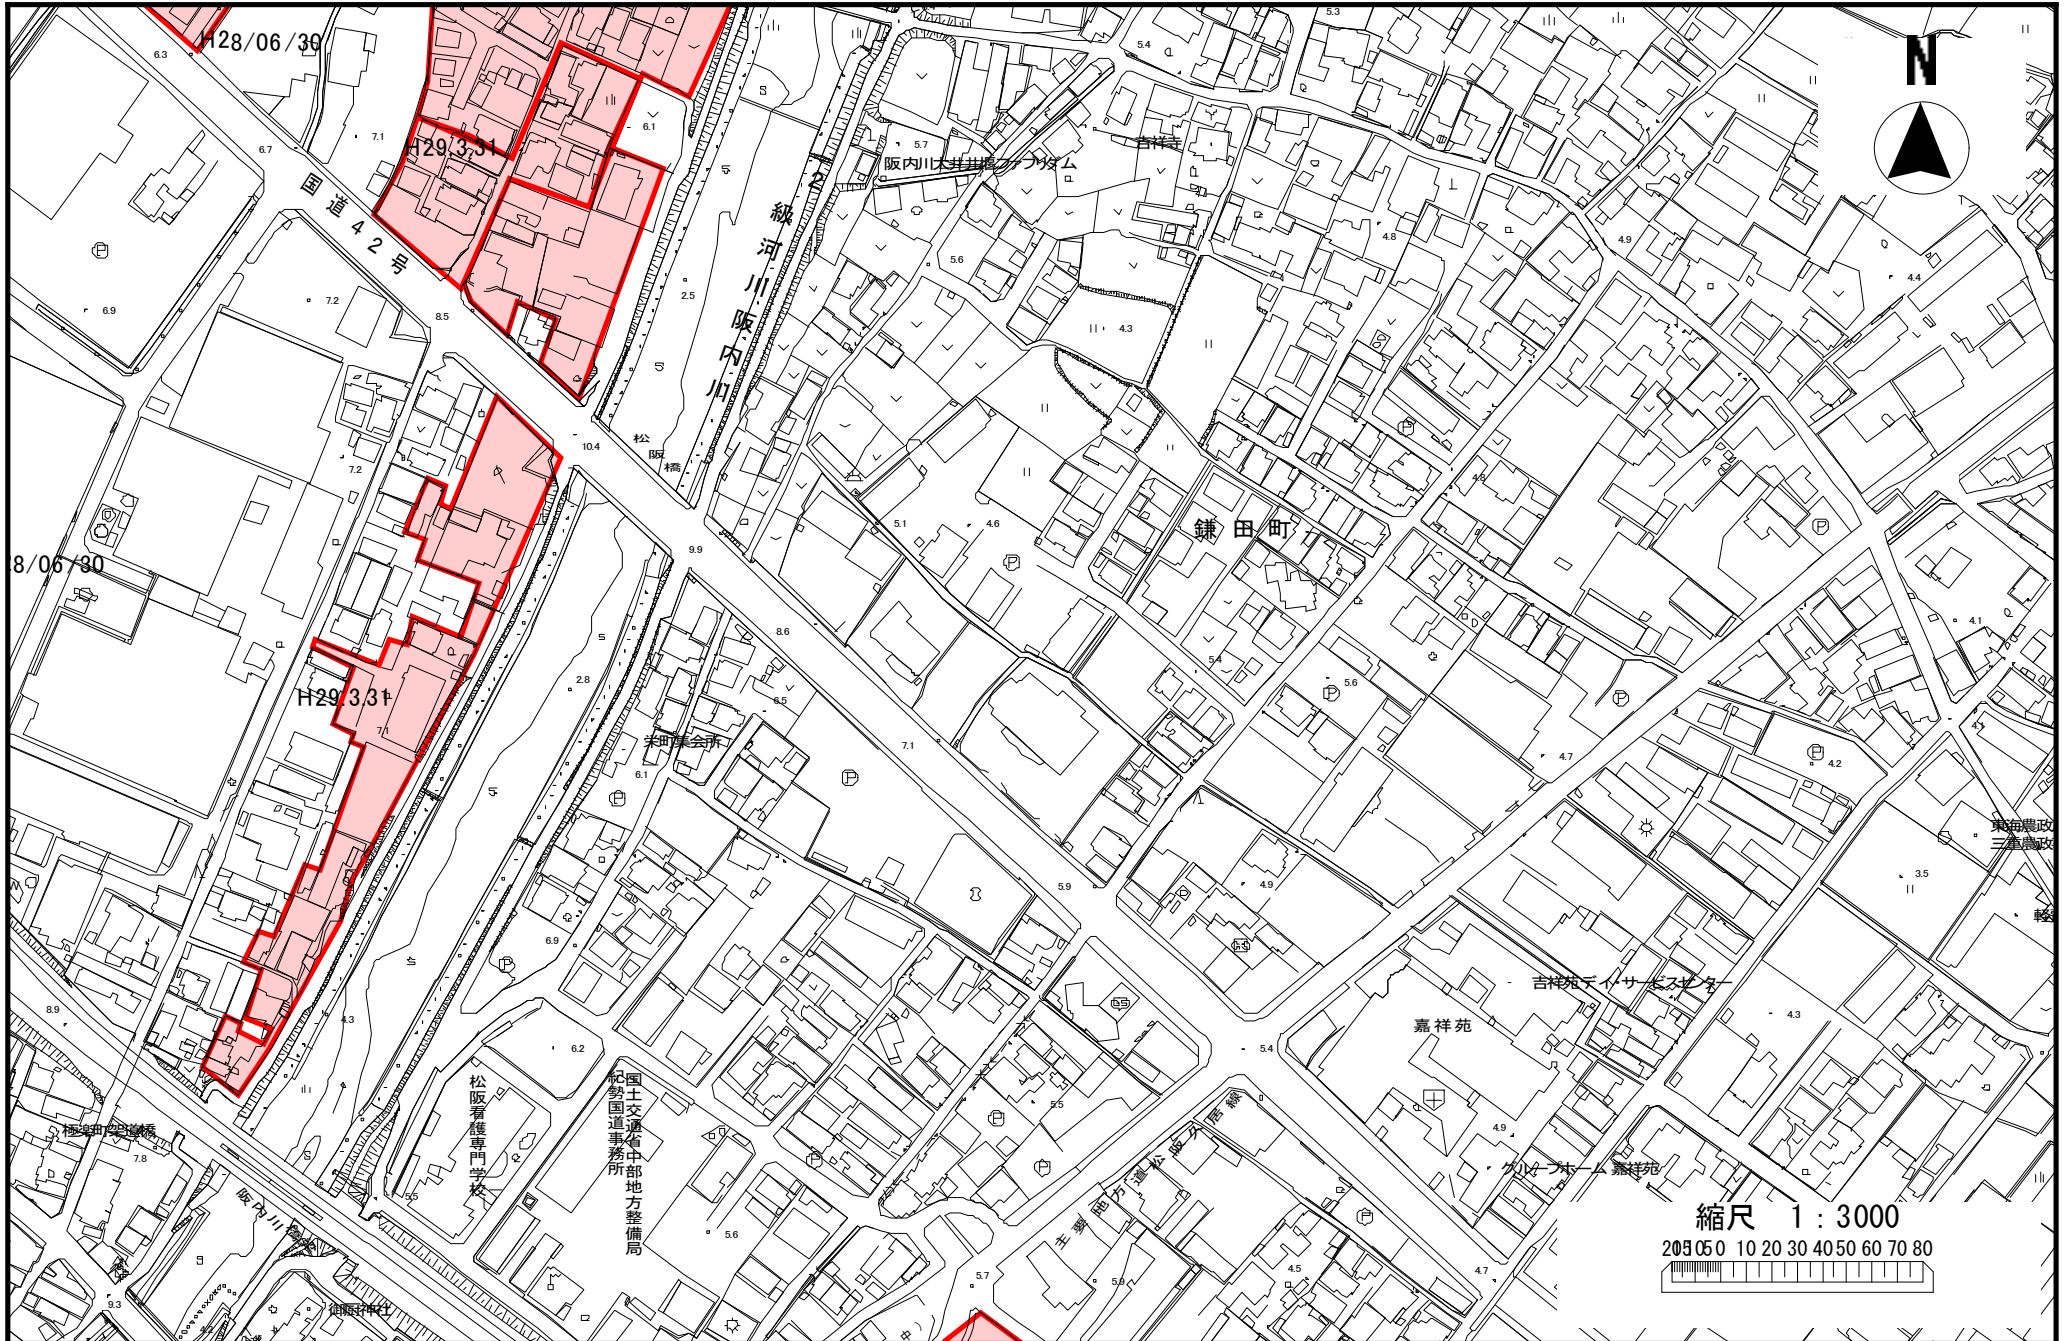

上下水道部/下水道建設課/排水設備係

※ご注意：当資料はあくまでも参考図であり現地と相違する場合があります。

平成29年3月31日供用開始区域

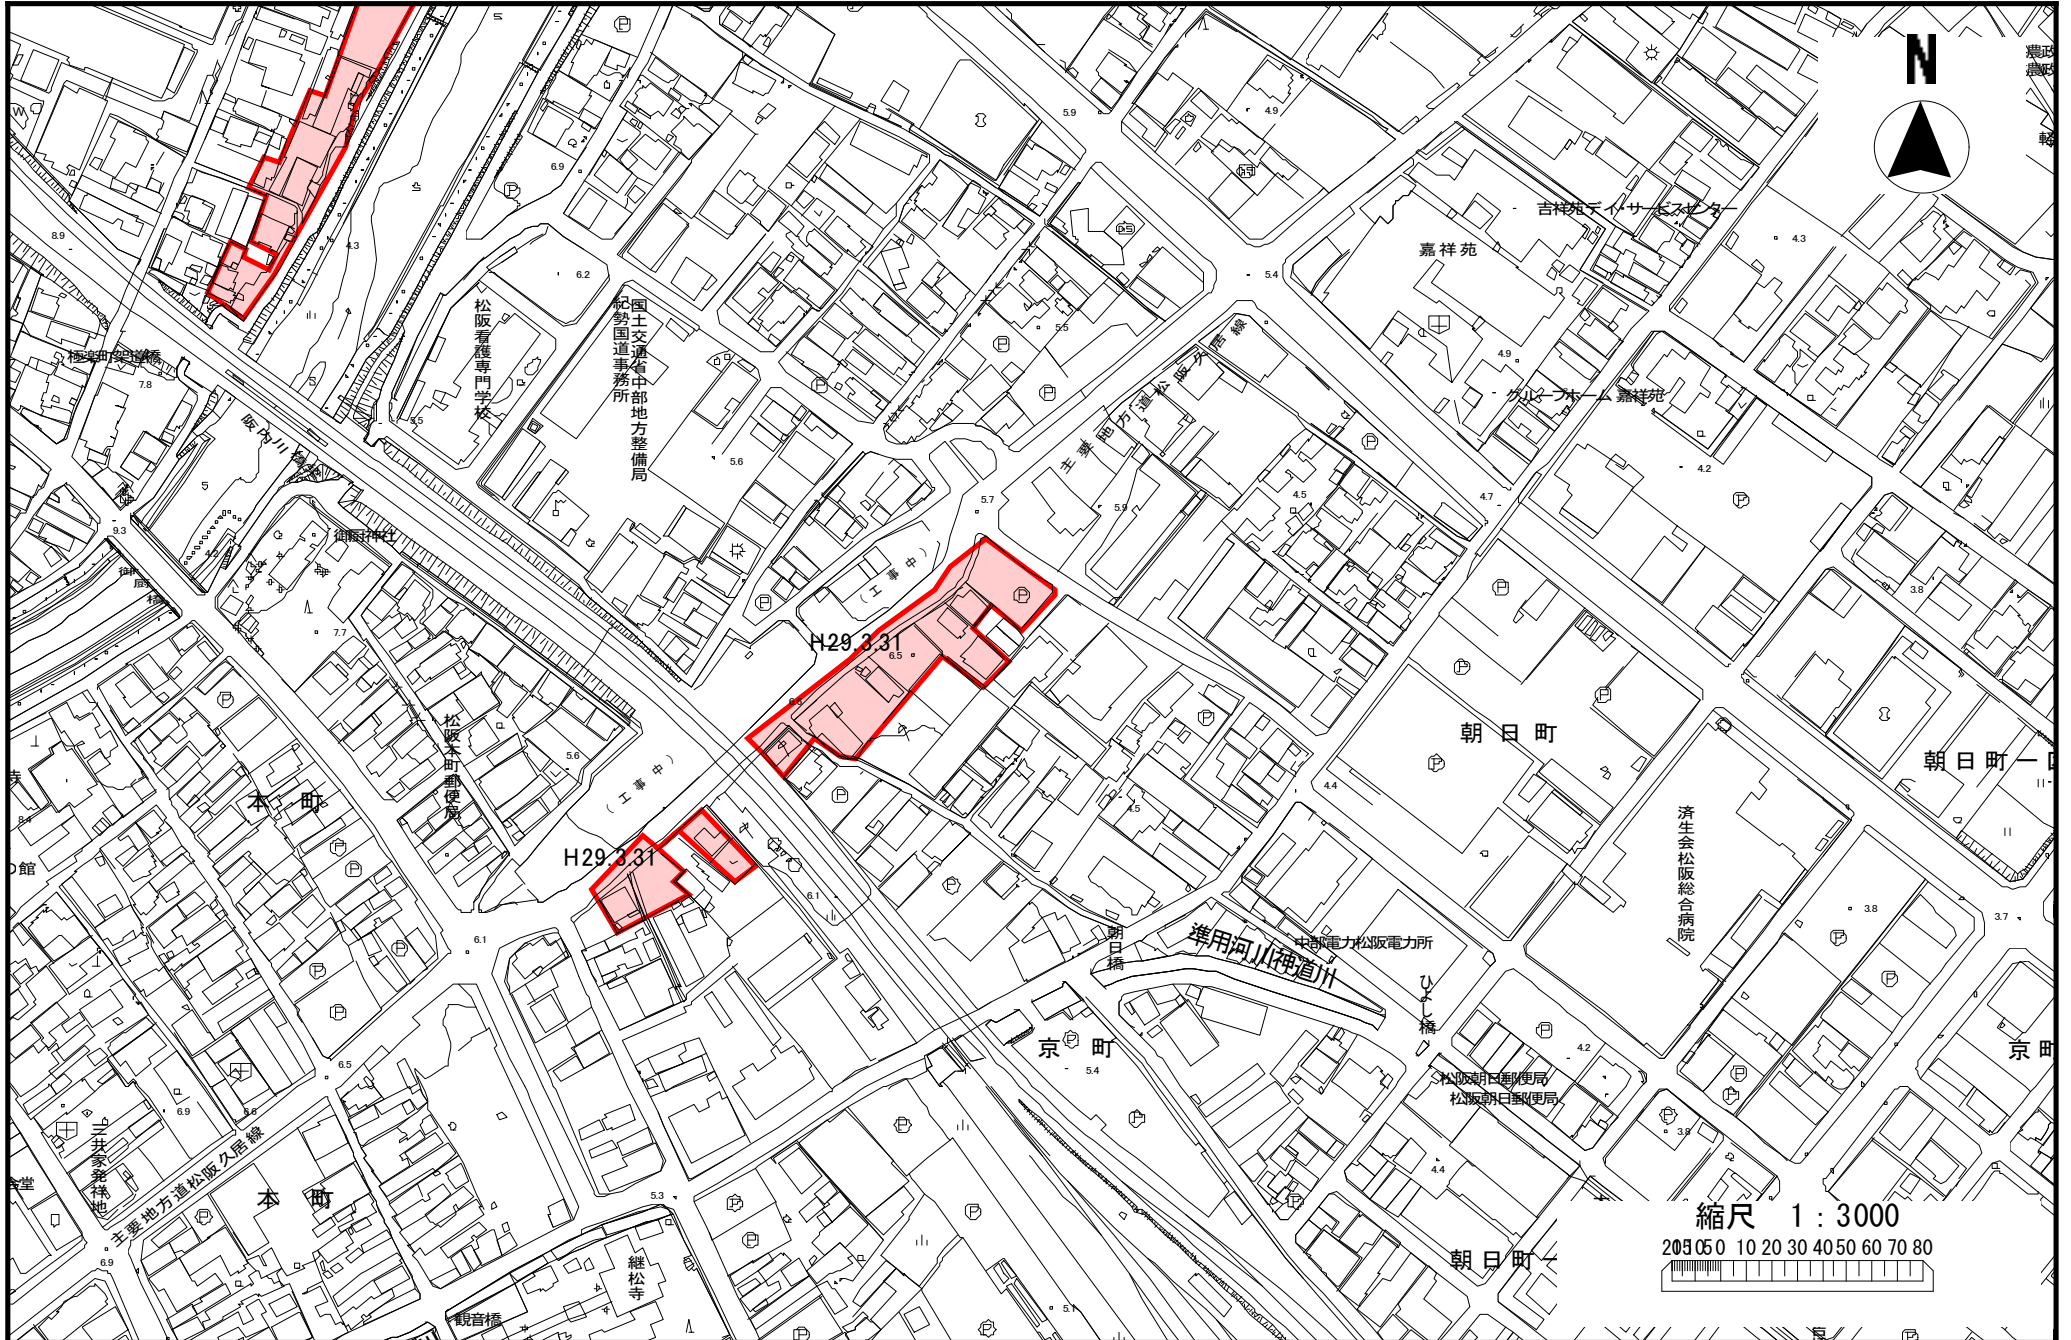

上下水道部/下水道建設課/排水設備係



※ご注意：当資料はあくまでも参考図であり現地と相違する場合があります。


平成29年3月31日供用開始区域



上下水道部/下水道建設課/排水設備係

※ご注意：当資料はあくまでも参考図であり現地と相違する場合があります。

平成29年3月31日供用開始区域

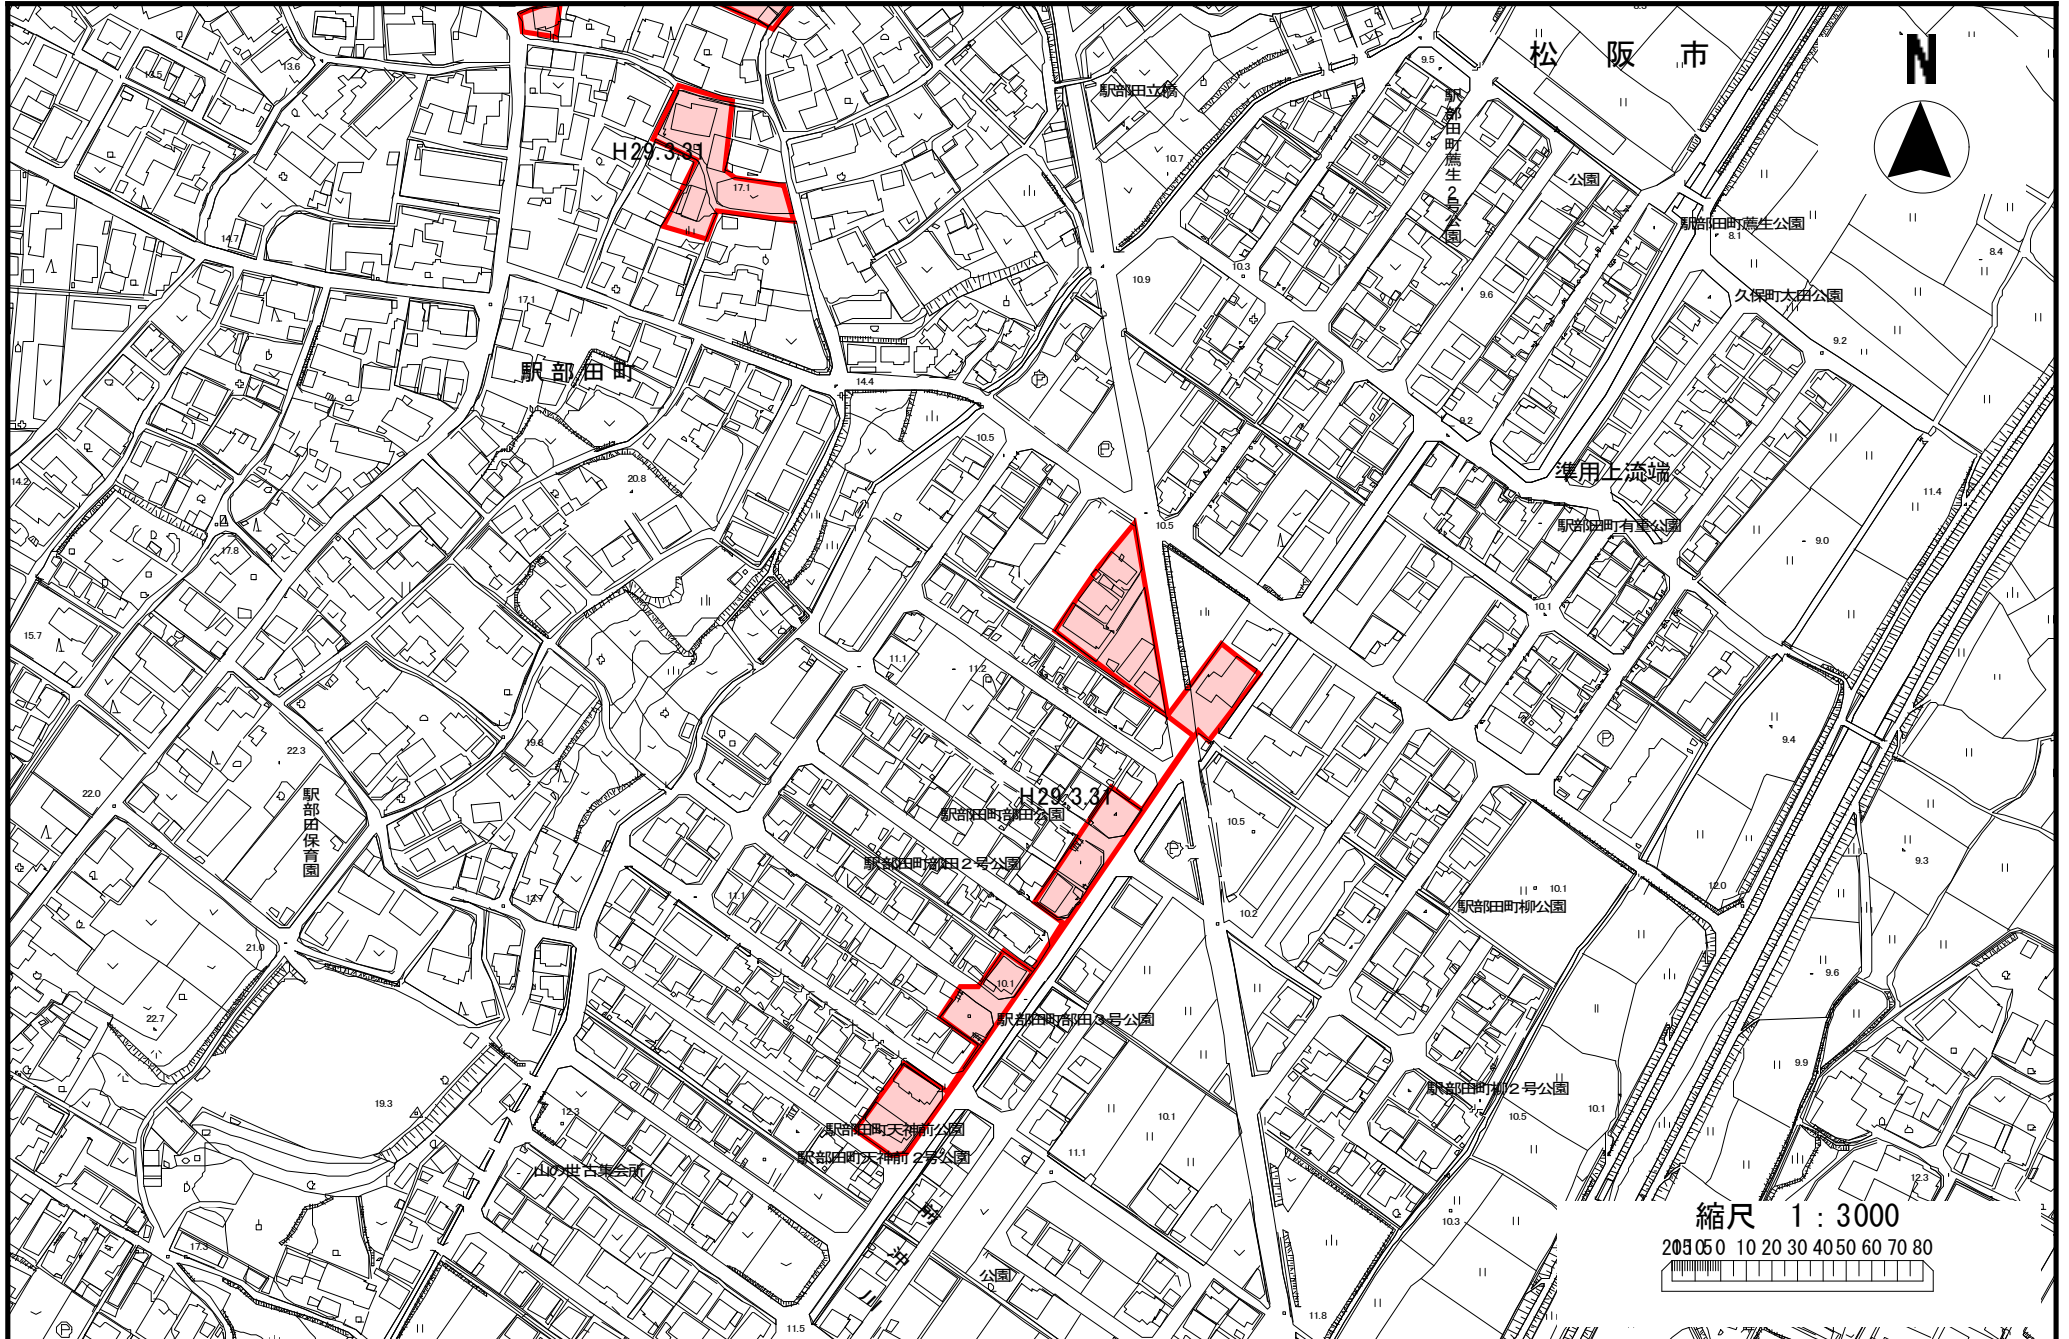


上下水道部/下水道建設課/排水設備係




※ご注意：当資料はあくまでも参考図であり現地と相違する場合があります。

平成29年3月31日供用開始区域

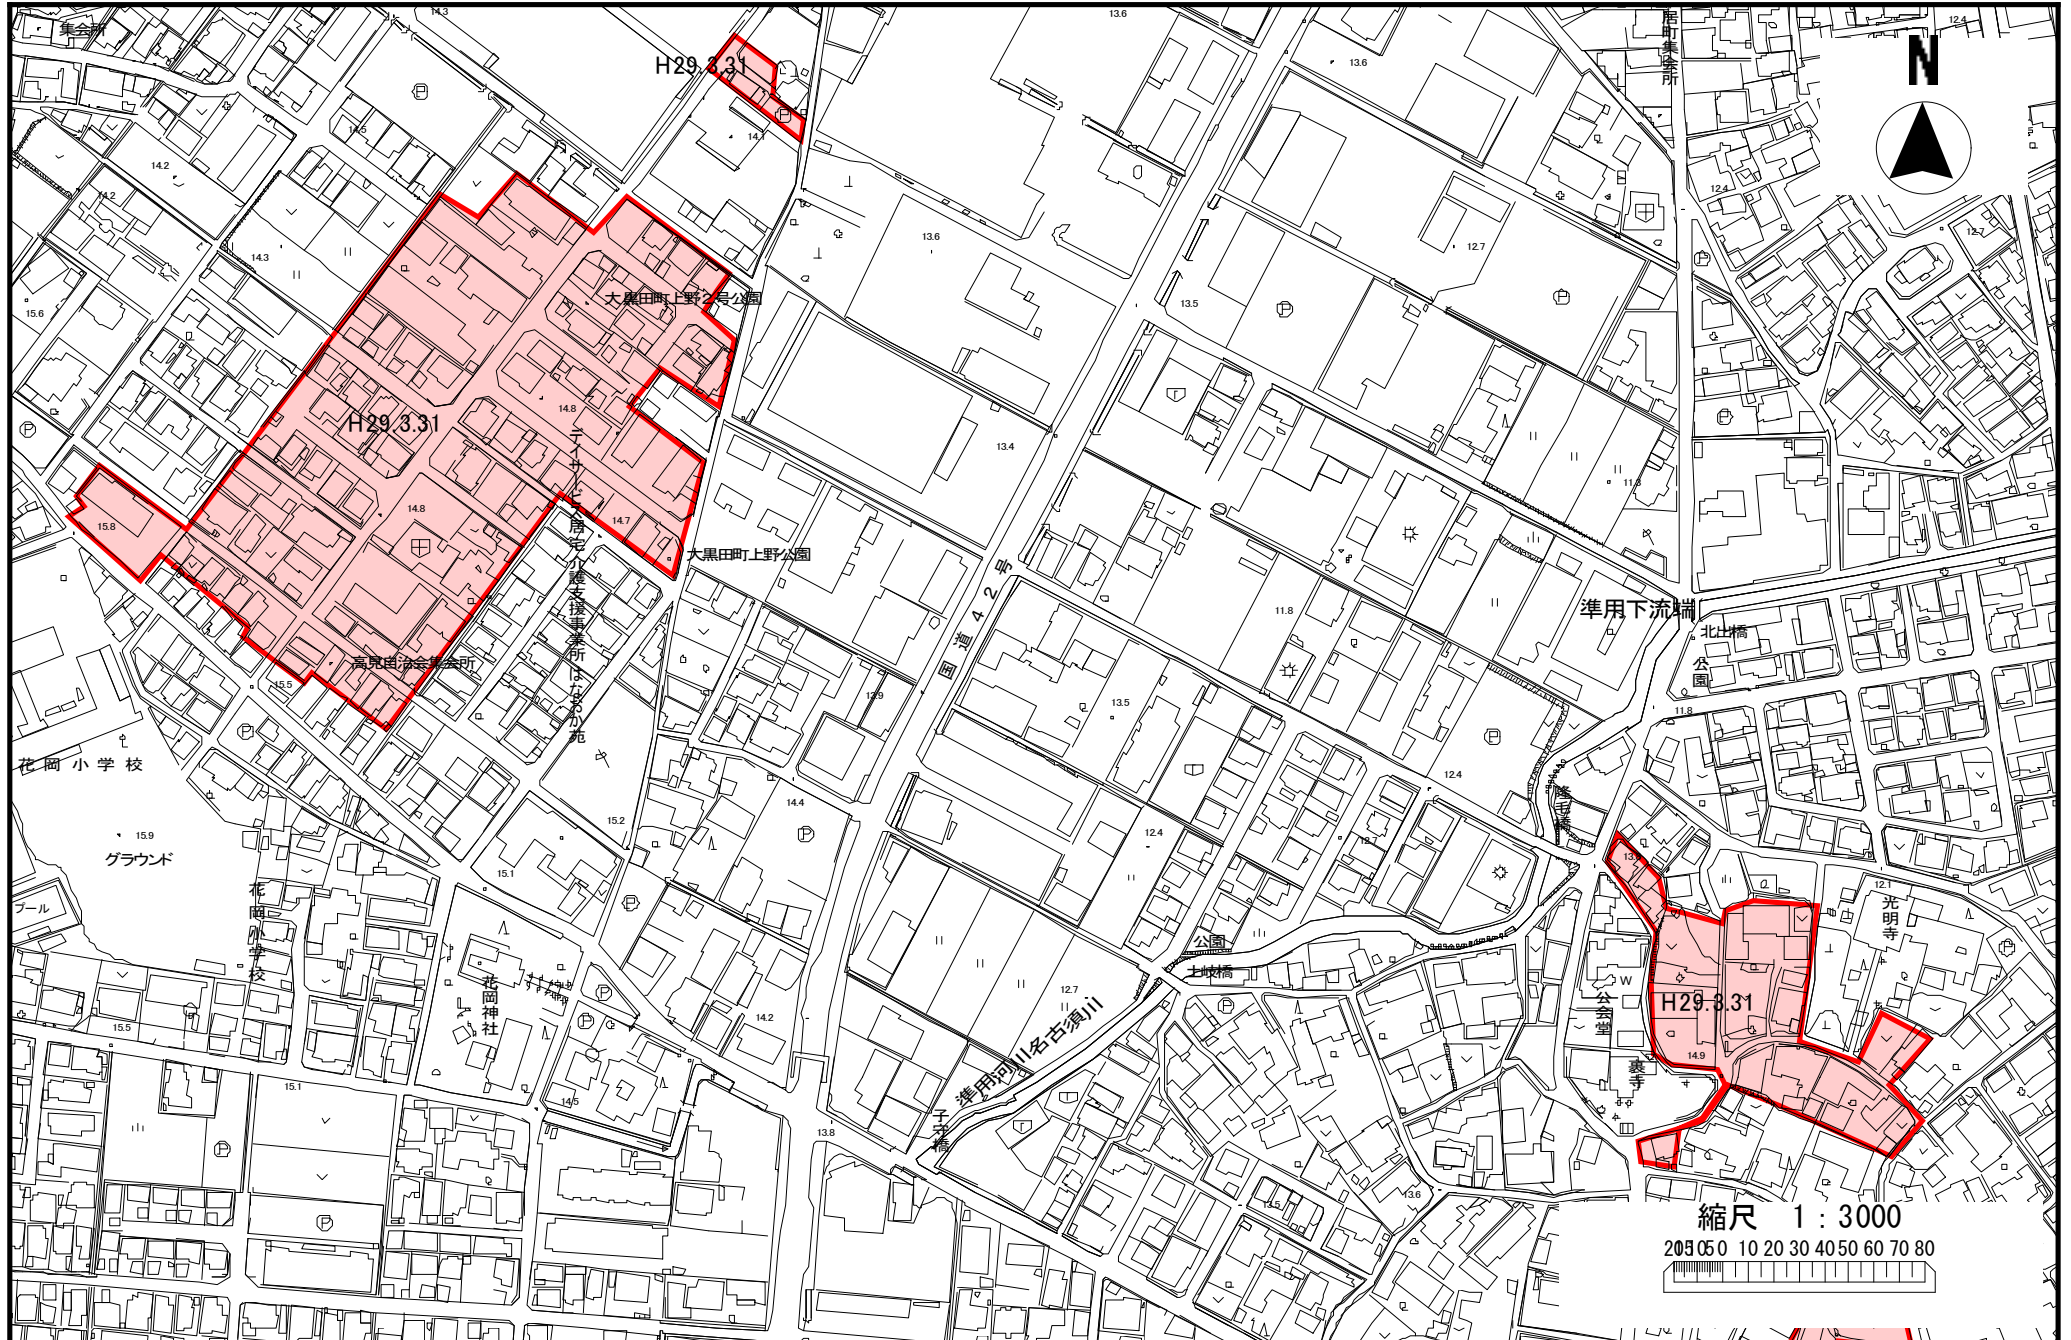

※ご注意: 当資料はあくまでも参考図であり現地と相違する場合があります。


平成29年3月31日供用開始区域

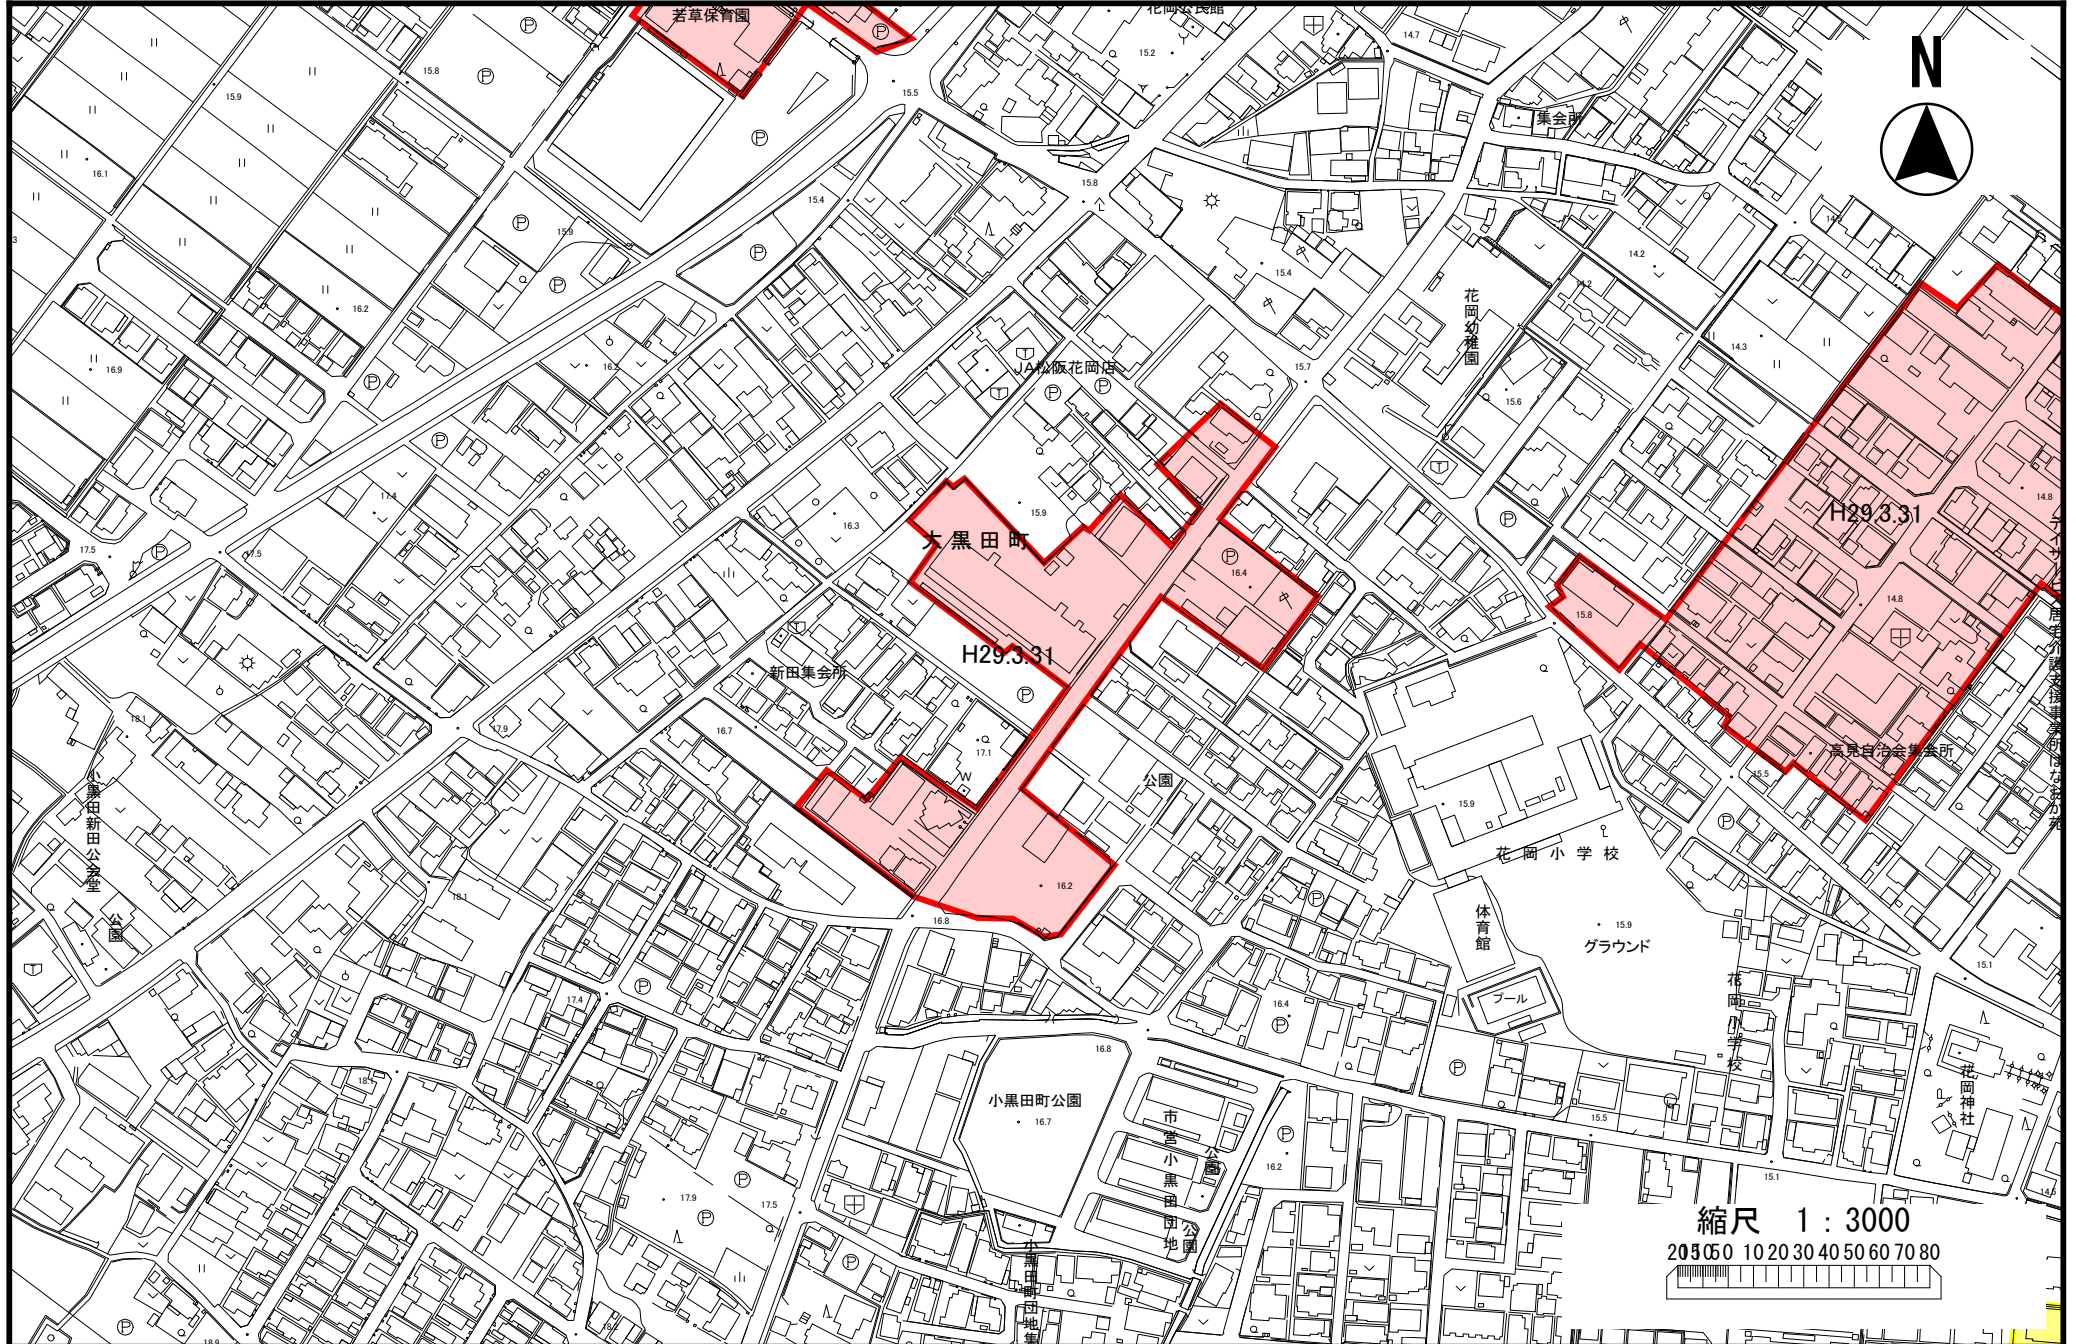



※ご注意: 当資料はあくまでも参考図であり現地と相違する場合があります。

平成29年3月31日供用開始区域

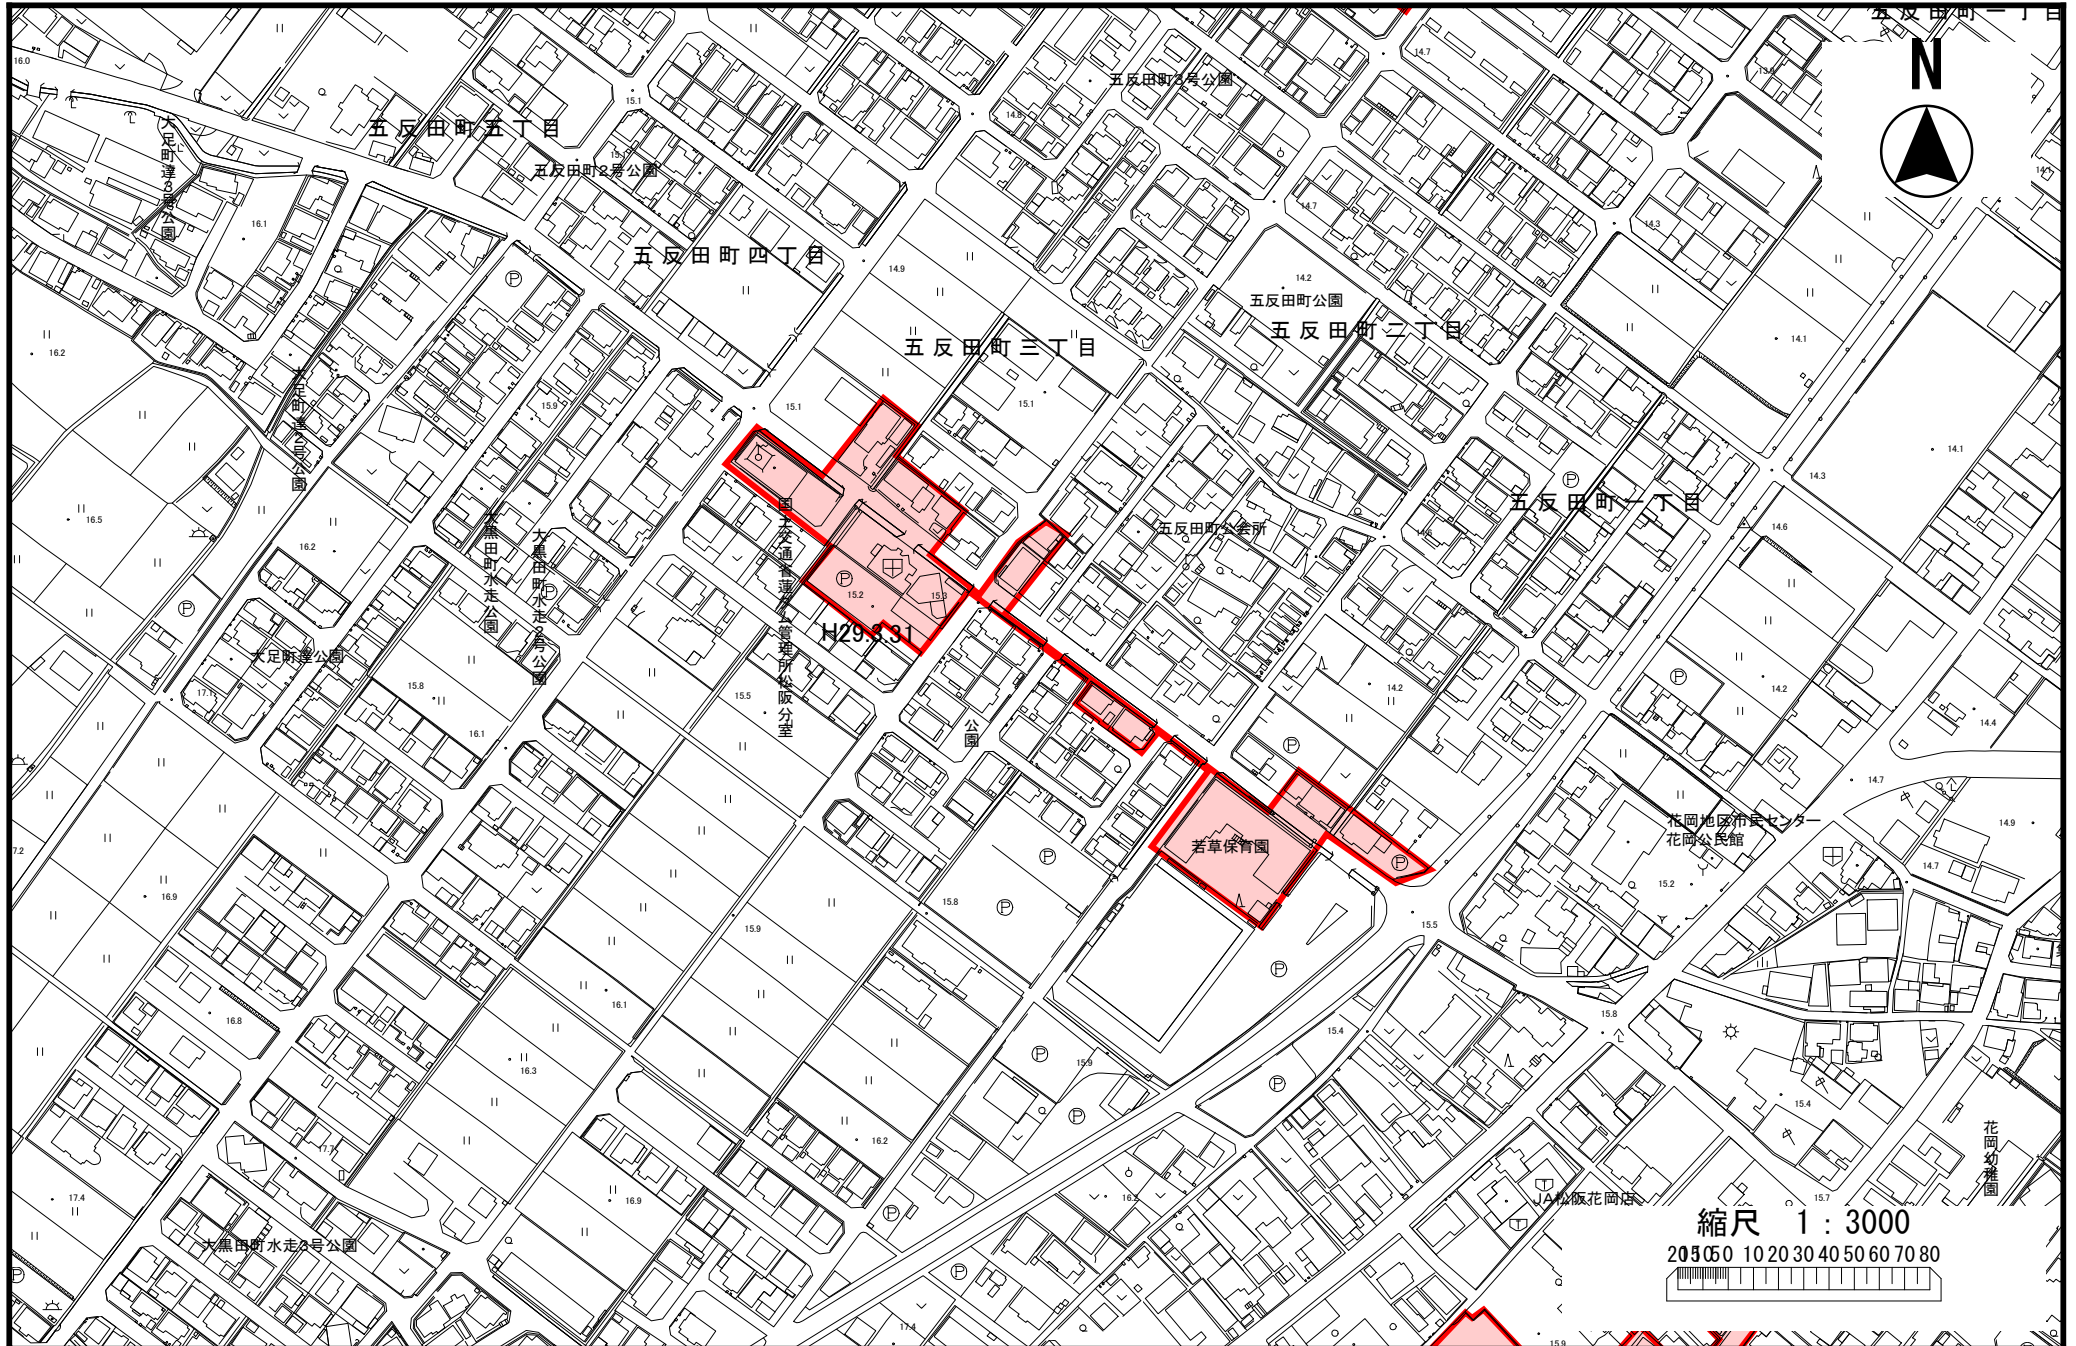

上下水道部/下水道建設課/排水設備係

※ご注意:当資料はあくまでも参考図であり現地と相違する場合があります。

平成29年3月31日供用開始区域

