


※ご注意: 当資料はあくまでも参考図であり現地と相違する場合があります。



上下水道部/下水道建設課/排水設備係

供用開始日 平成31年3月31日

※ご注意: 当資料はあくまでも参考図であり現地と相違する場合があります。

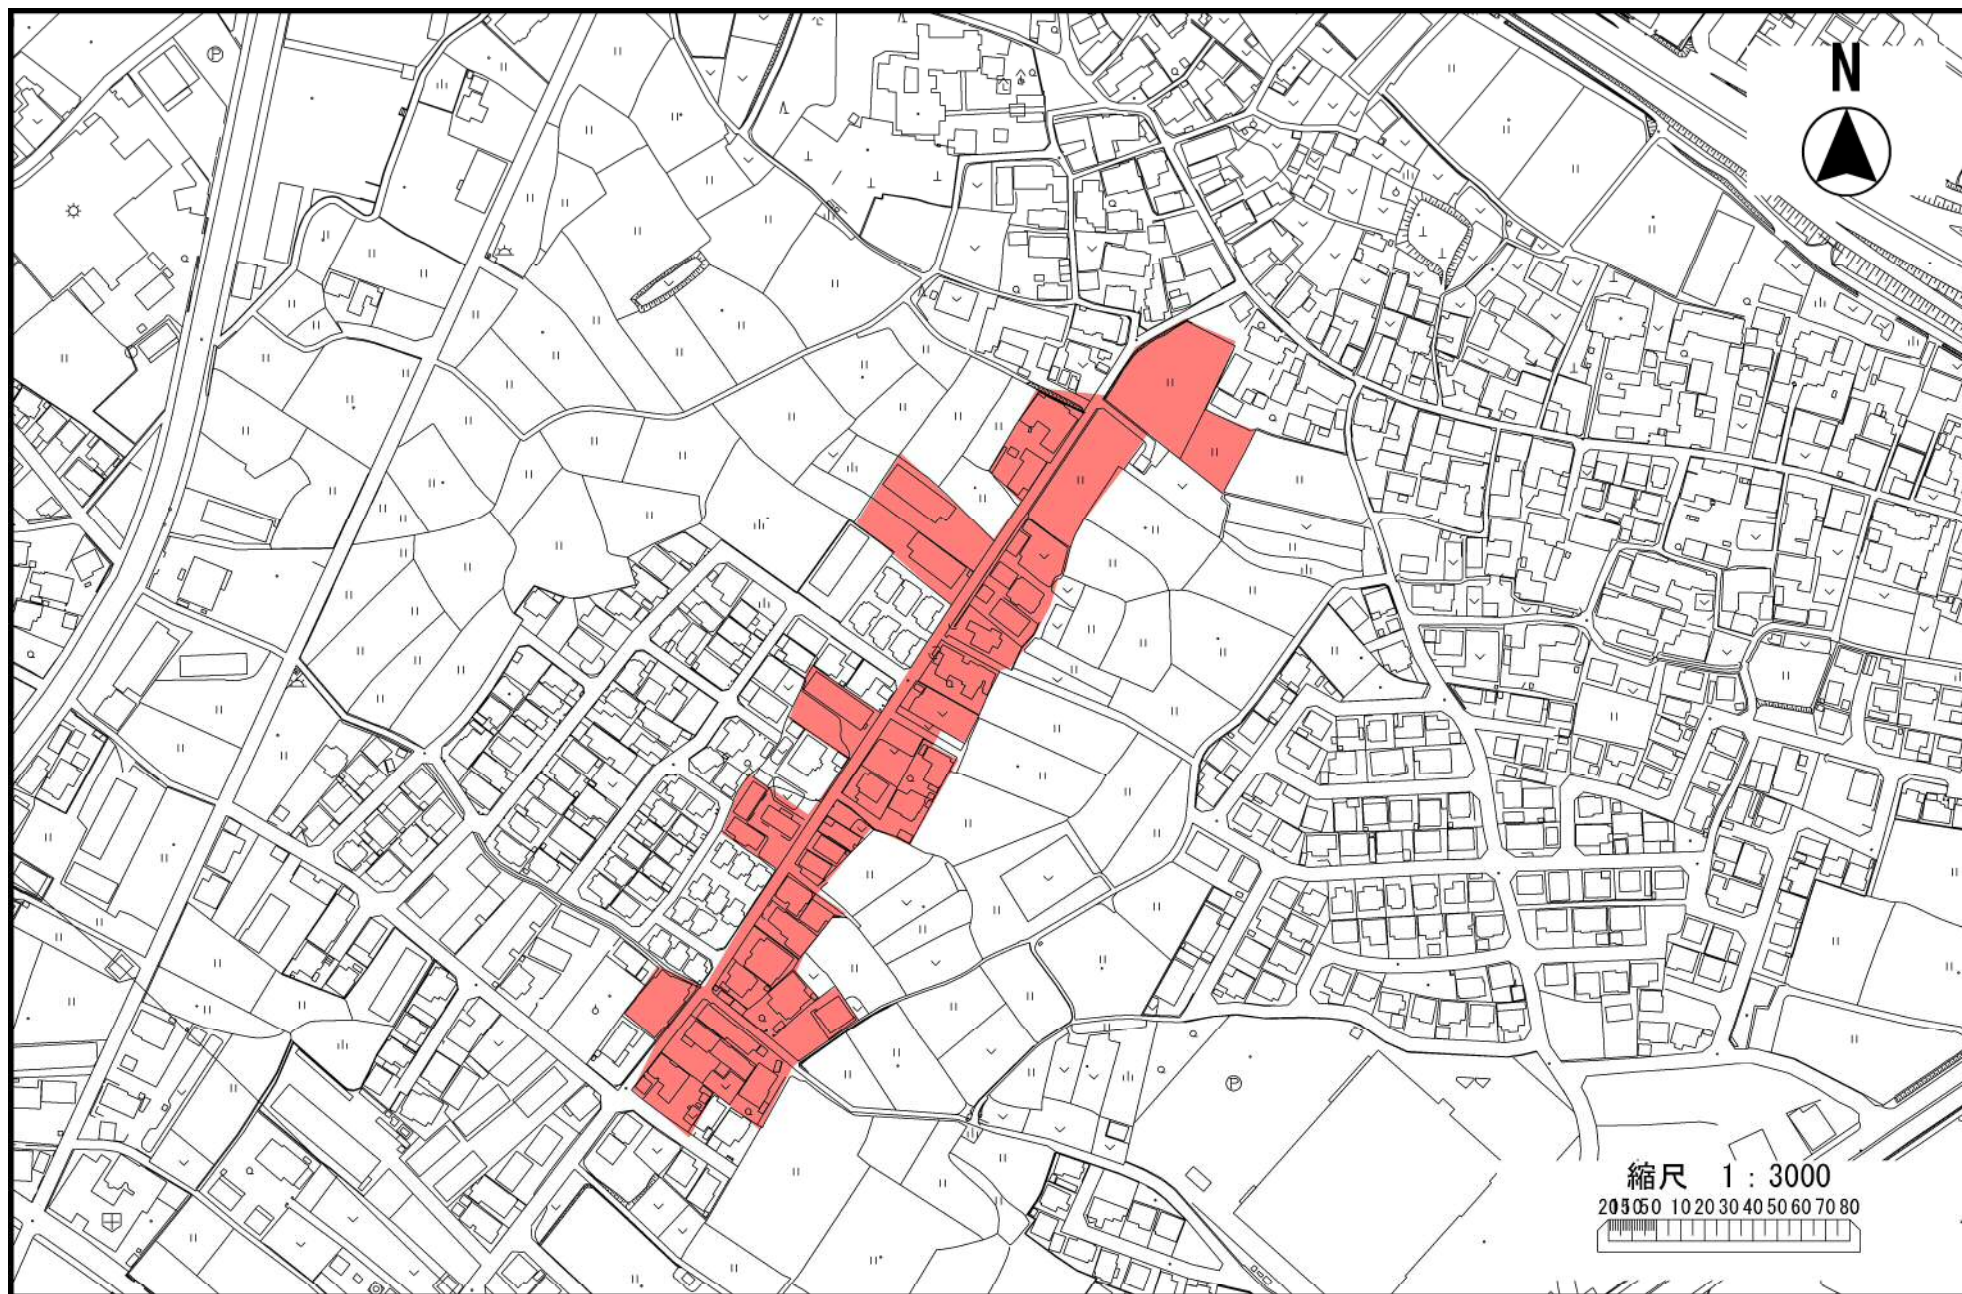

上下水道部/下水道建設課/排水設備係

供用開始日 平成31年3月31日


※ご注意: 当資料はあくまでも参考図であり現地と相違する場合があります。



上下水道部/下水道建設課/排水設備係

供用開始日 平成31年3月31日


※ご注意: 当資料はあくまでも参考図であり現地と相違する場合があります。

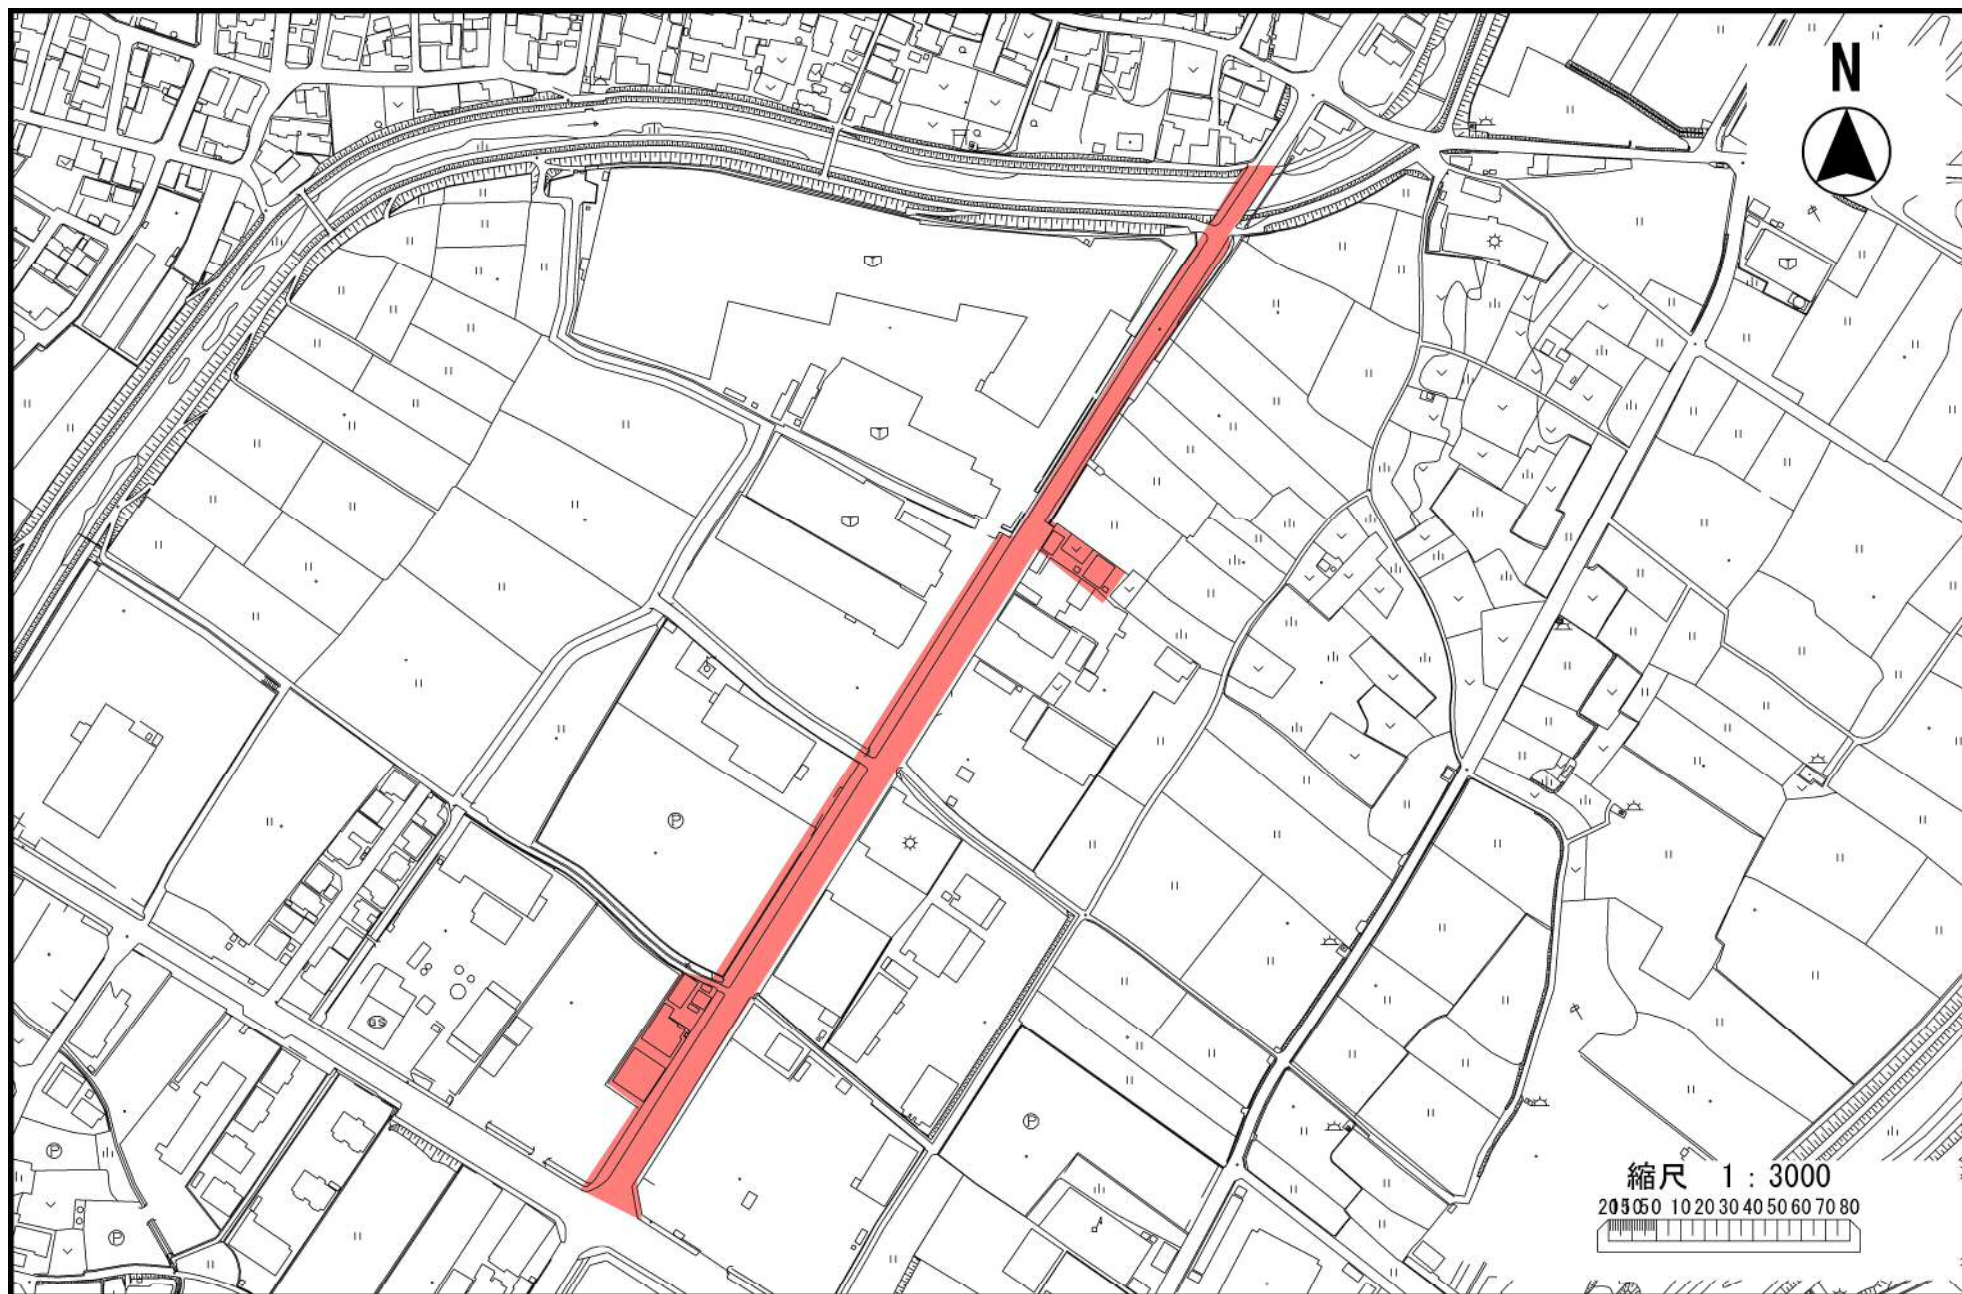

上下水道部/下水道建設課/排水設備係

供用開始日 平成31年3月31日


※ご注意: 当資料はあくまでも参考図であり現地と相違する場合があります。

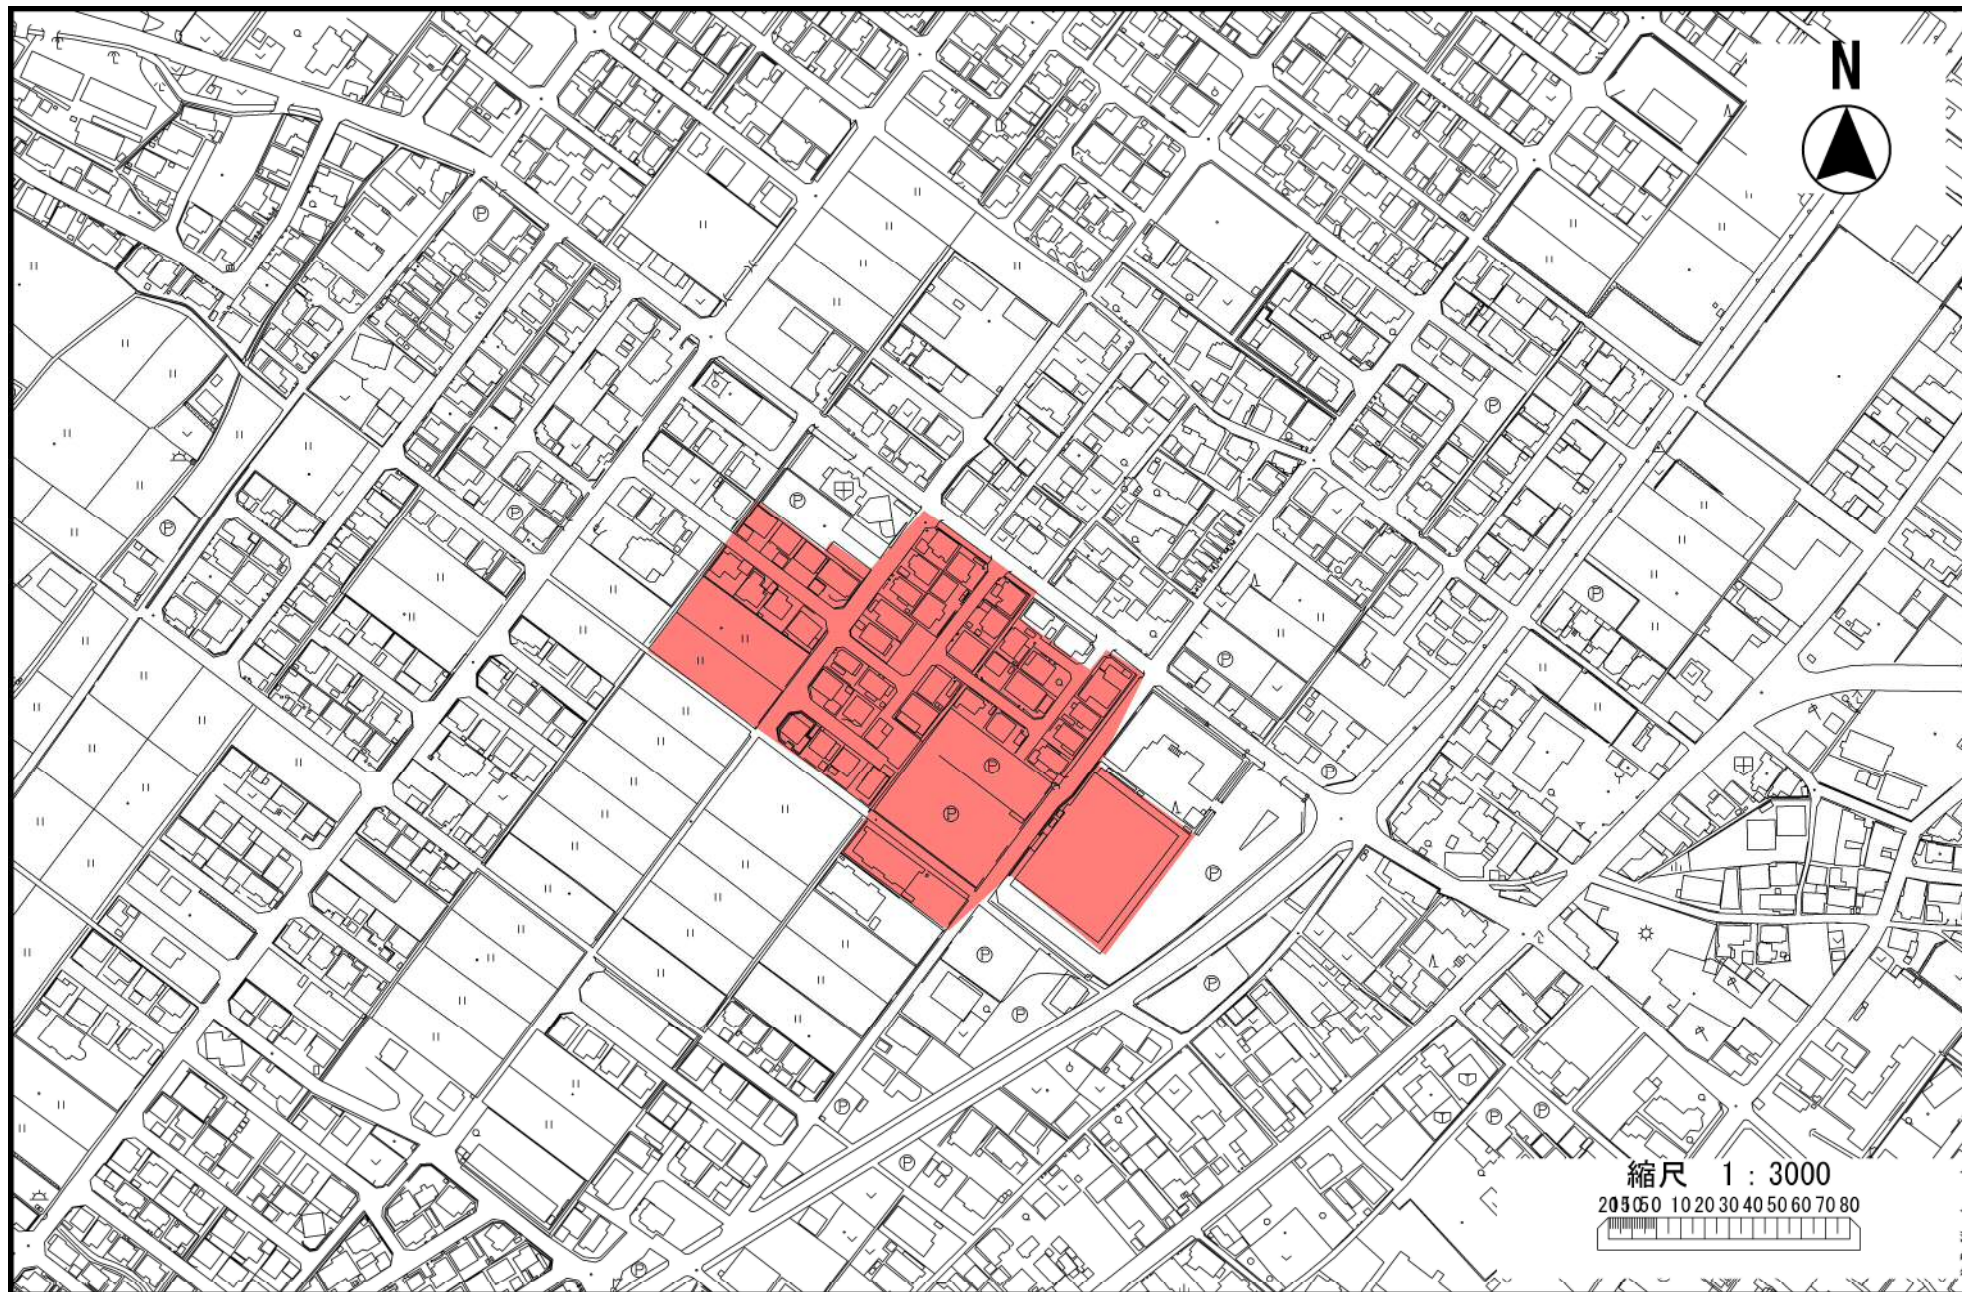

上下水道部/下水道建設課/排水設備係

供用開始日 平成31年3月31日


※ご注意: 当資料はあくまでも参考図であり現地と相違する場合があります。

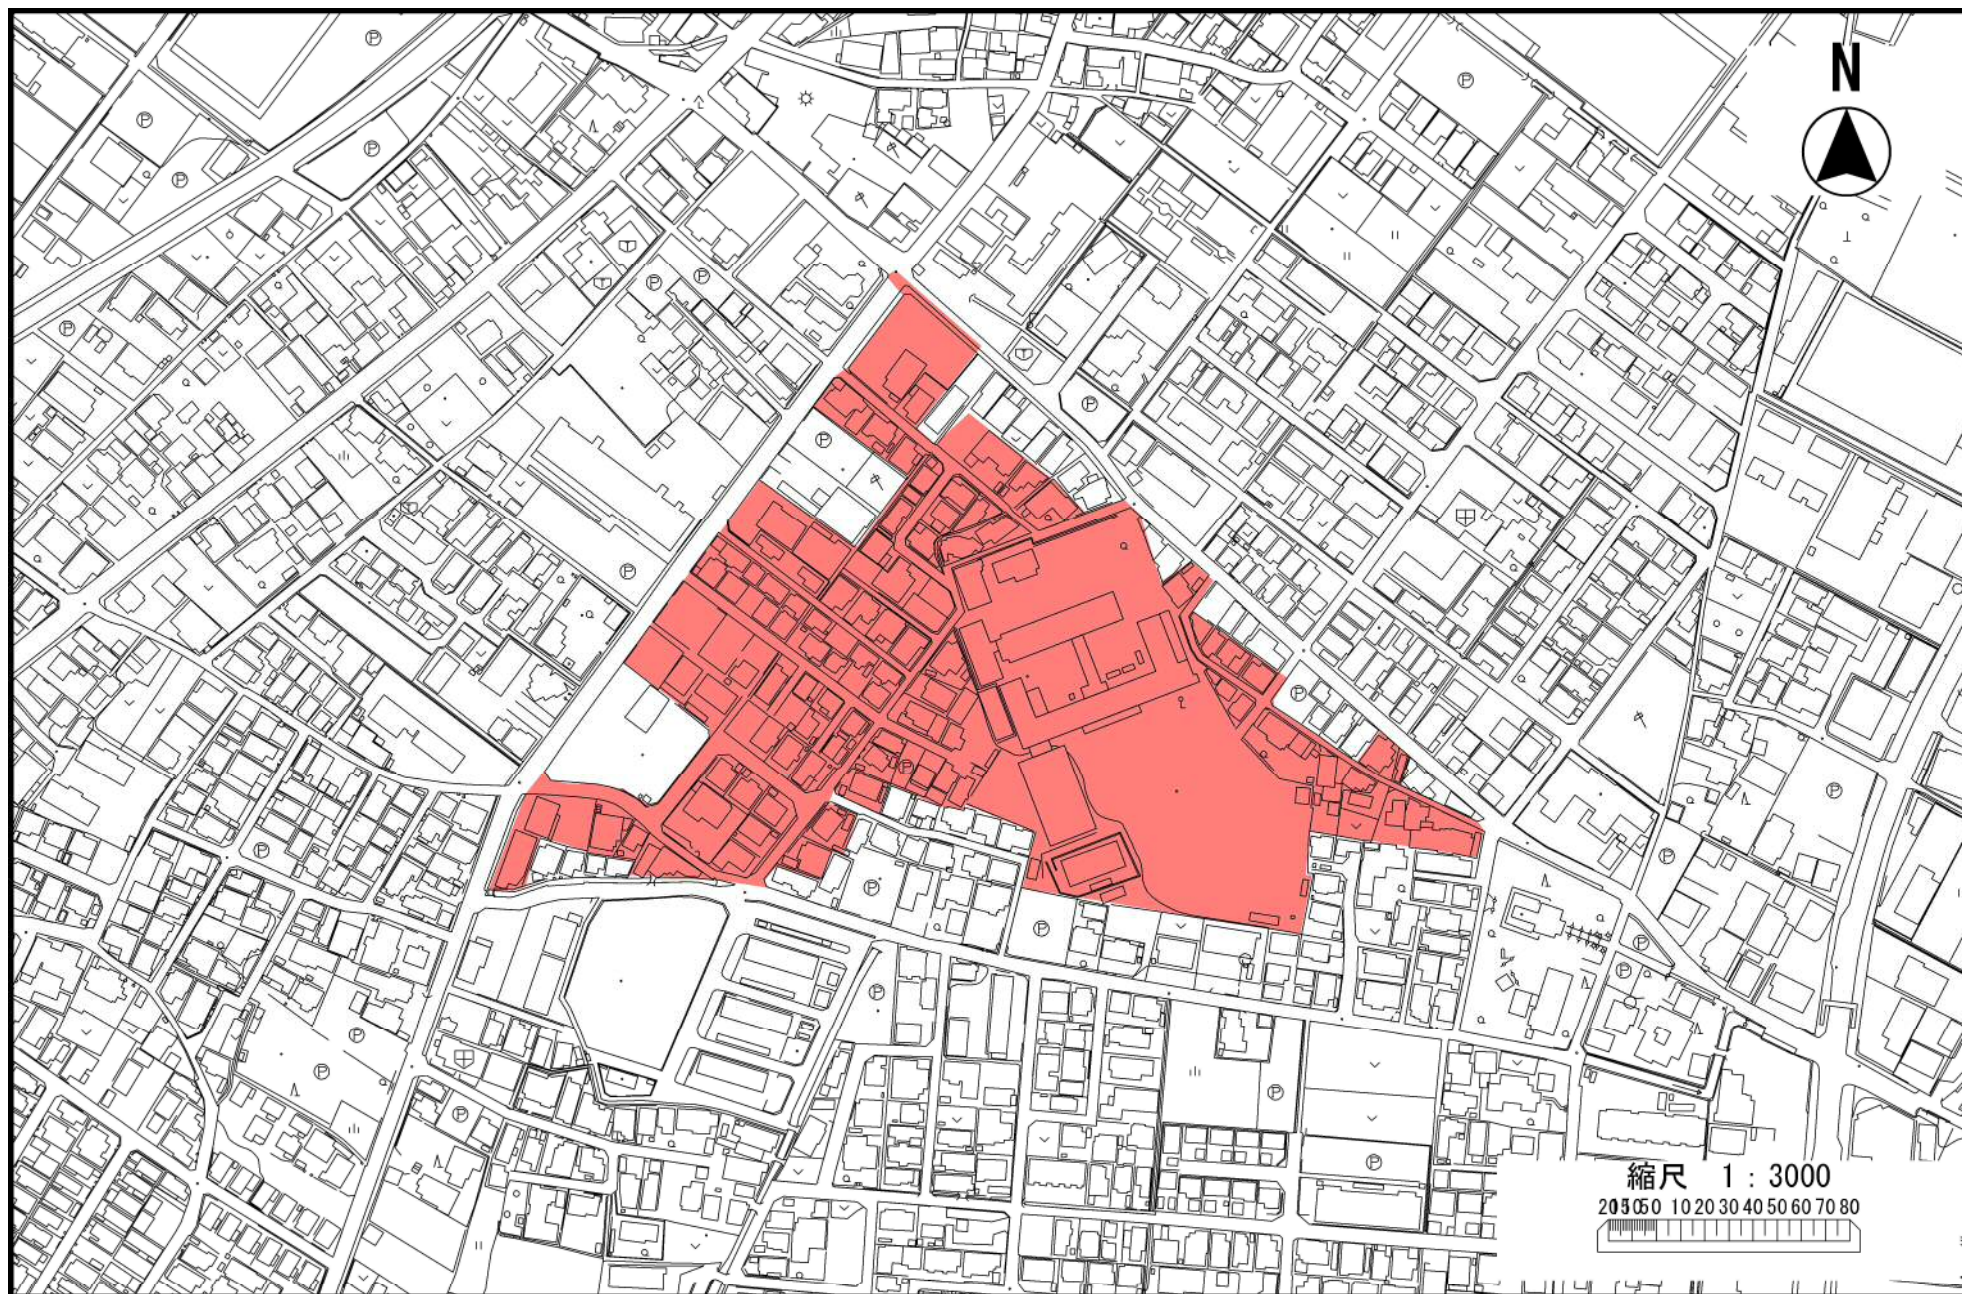

上下水道部/下水道建設課/排水設備係

供用開始日 平成31年3月31日


※ご注意: 当資料はあくまでも参考図であり現地と相違する場合があります。

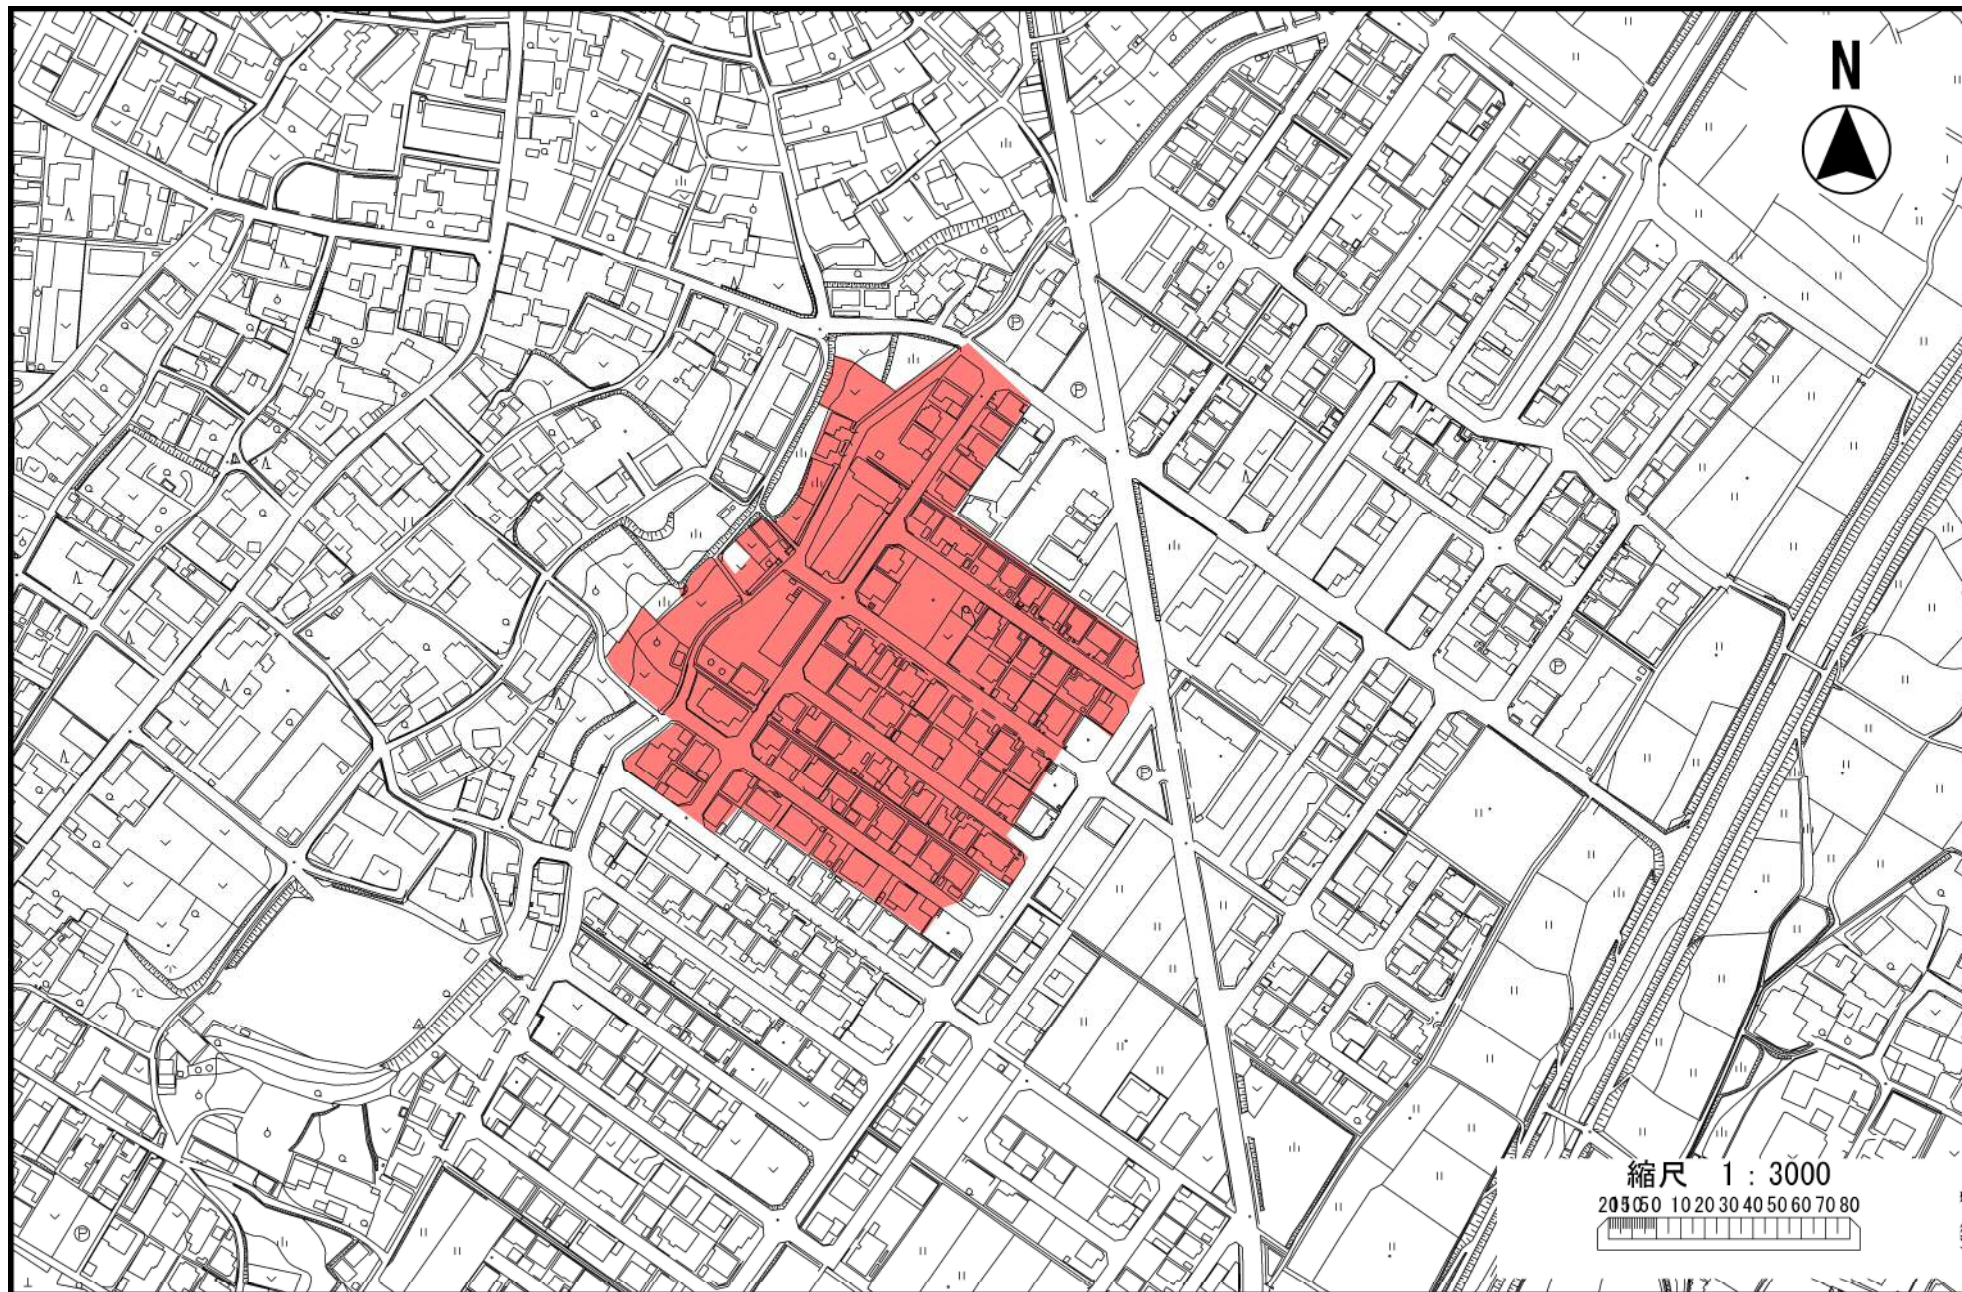

上下水道部/下水道建設課/排水設備係

供用開始日 平成31年3月31日

※ご注意: 当資料はあくまでも参考図であり現地と相違する場合があります。

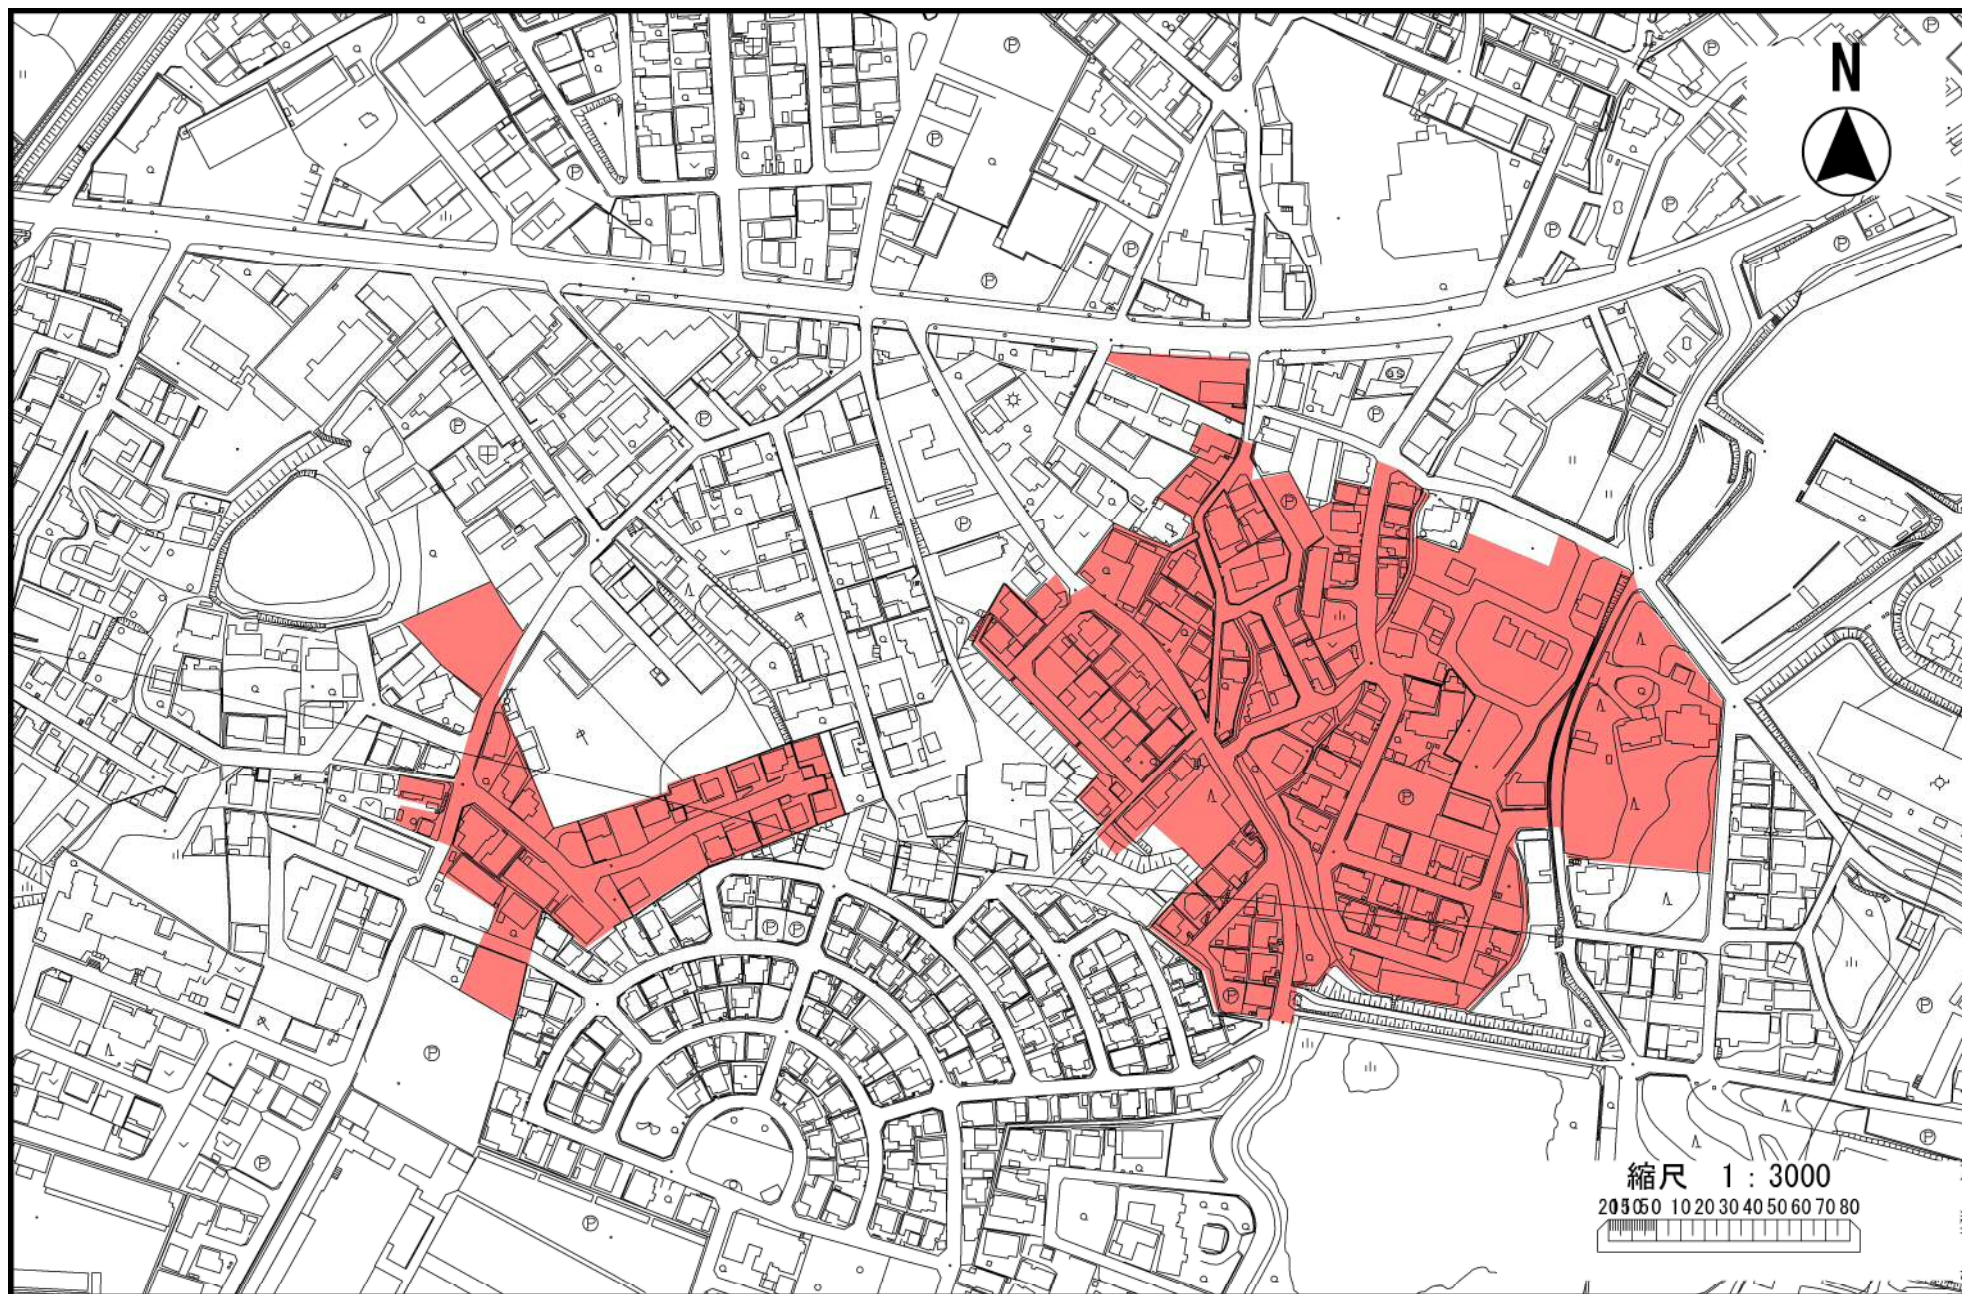

上下水道部/下水道建設課/排水設備係

供用開始日 平成31年3月31日