


豊原町

第一水源地
松阪市豊原町1455

榎田川

縮尺 1 : 5000




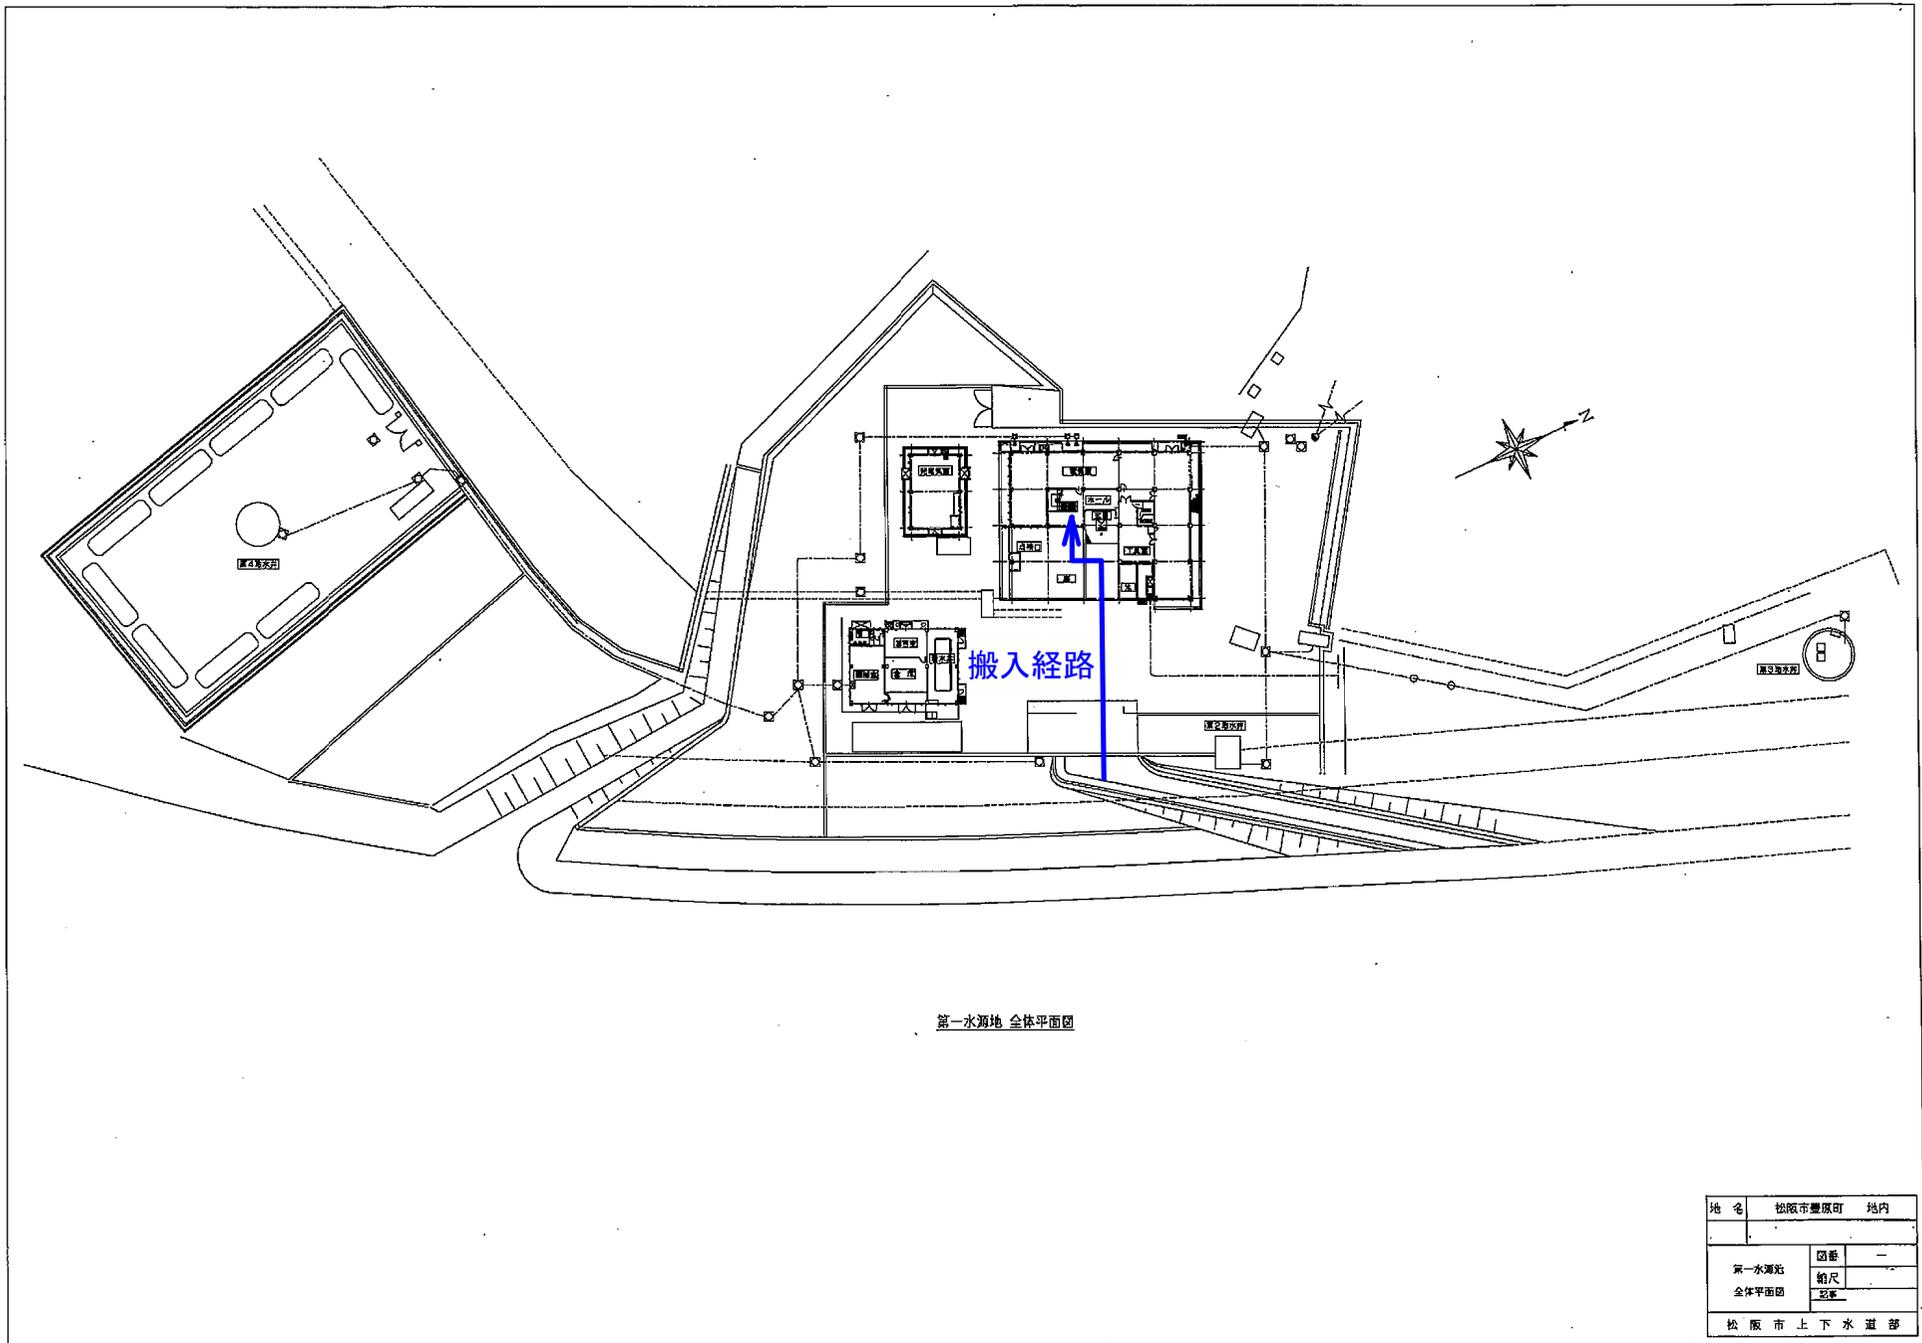


第一水源地 全体平面図

地名	松阪市豊原町 地内	
第一水源地 全体平面図	図番	—
	縮尺	—
松阪市上下水道部		


蓄電池盤

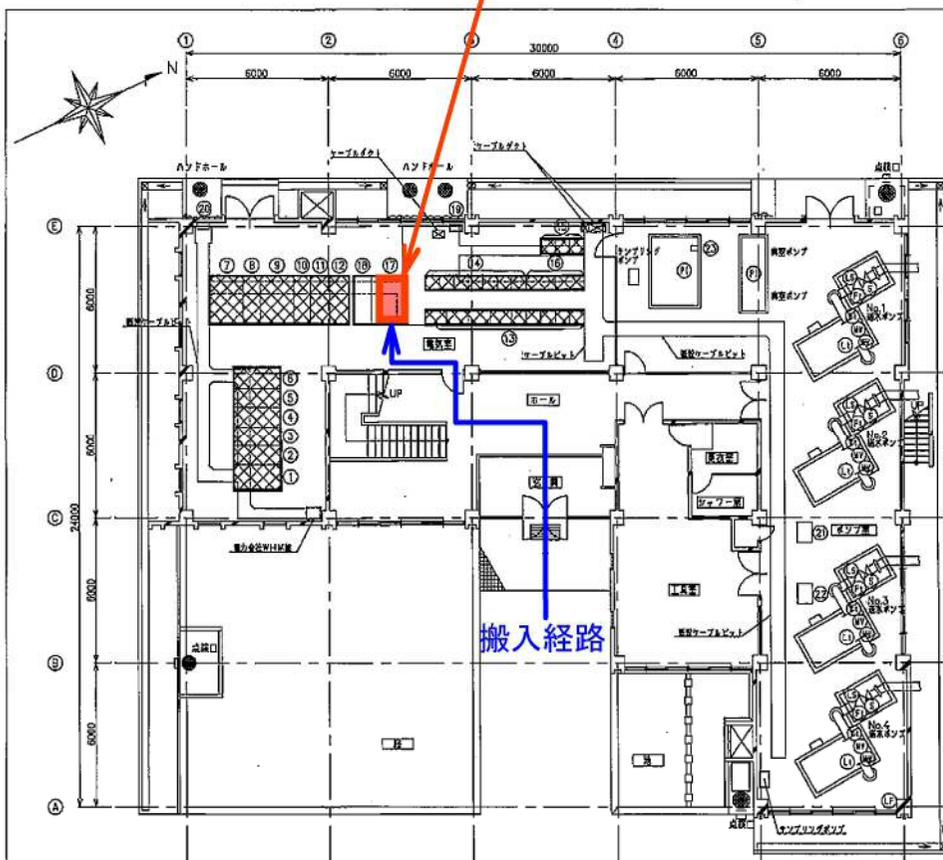

管理棟1階平面図

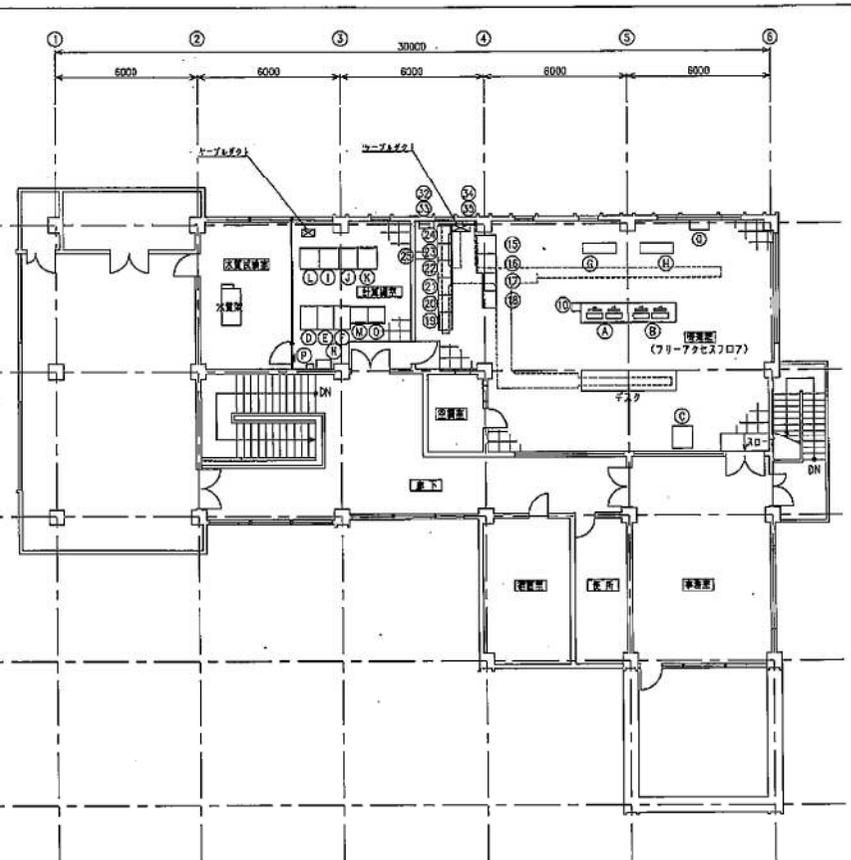

管理棟2階平面図

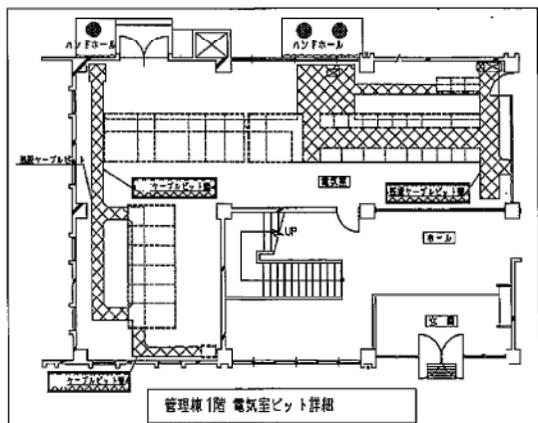

管理棟1階 電池室ピット詳細

地名	松坂市豊原町 地内	
〈第一水源地〉	図番	—
管理棟 平面図	縮尺	—
	製	—
松坂市上下水道部		



2100 (mm)

830 (mm)

830 (mm)



1750 (mm)

800 (mm)

フロアマットサイズ□500 (mm)

高さ 300 (mm)

700 (mm)




既設蓄電池盤



搬入経路




交流無停電電源裝置

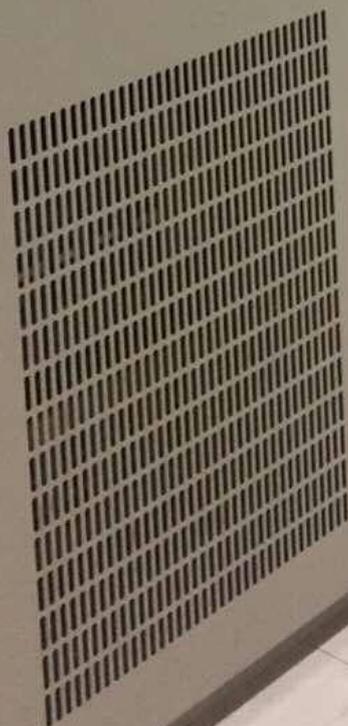

既設蓄電池盤



蓄電池設備

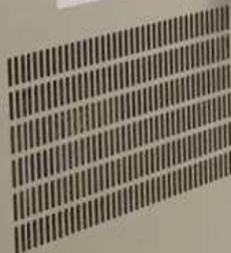



既設蓄電池



台車底面から天井部まで 1100 (mm)
※NO. 1、NO. 2

既設蓄電池状況




NO.2

20セル

610 (mm)

19セル

NO. 2
台車奥行 510 (mm)

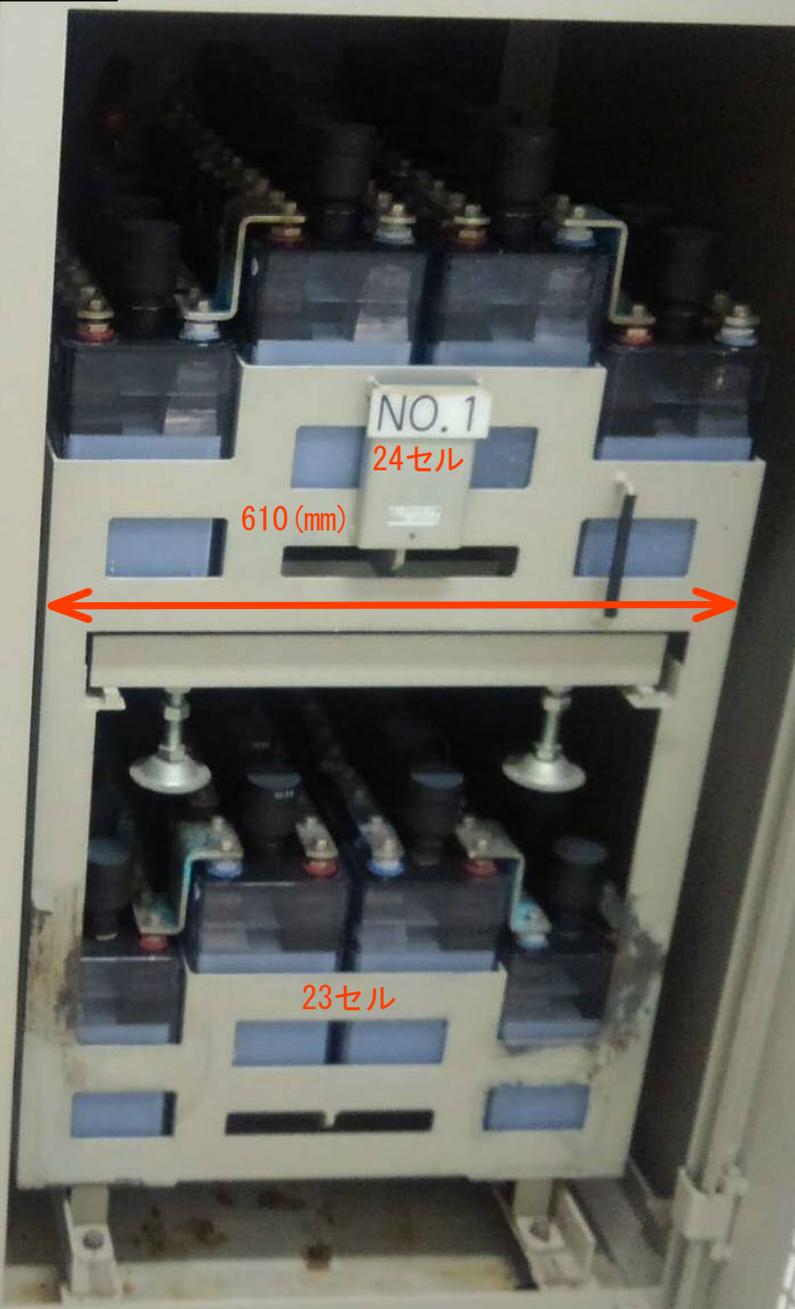

NO.1

24セル

610 (mm)

23セル

NO. 1
台車奥行 610 (mm)