


掲示板正面図 1/20

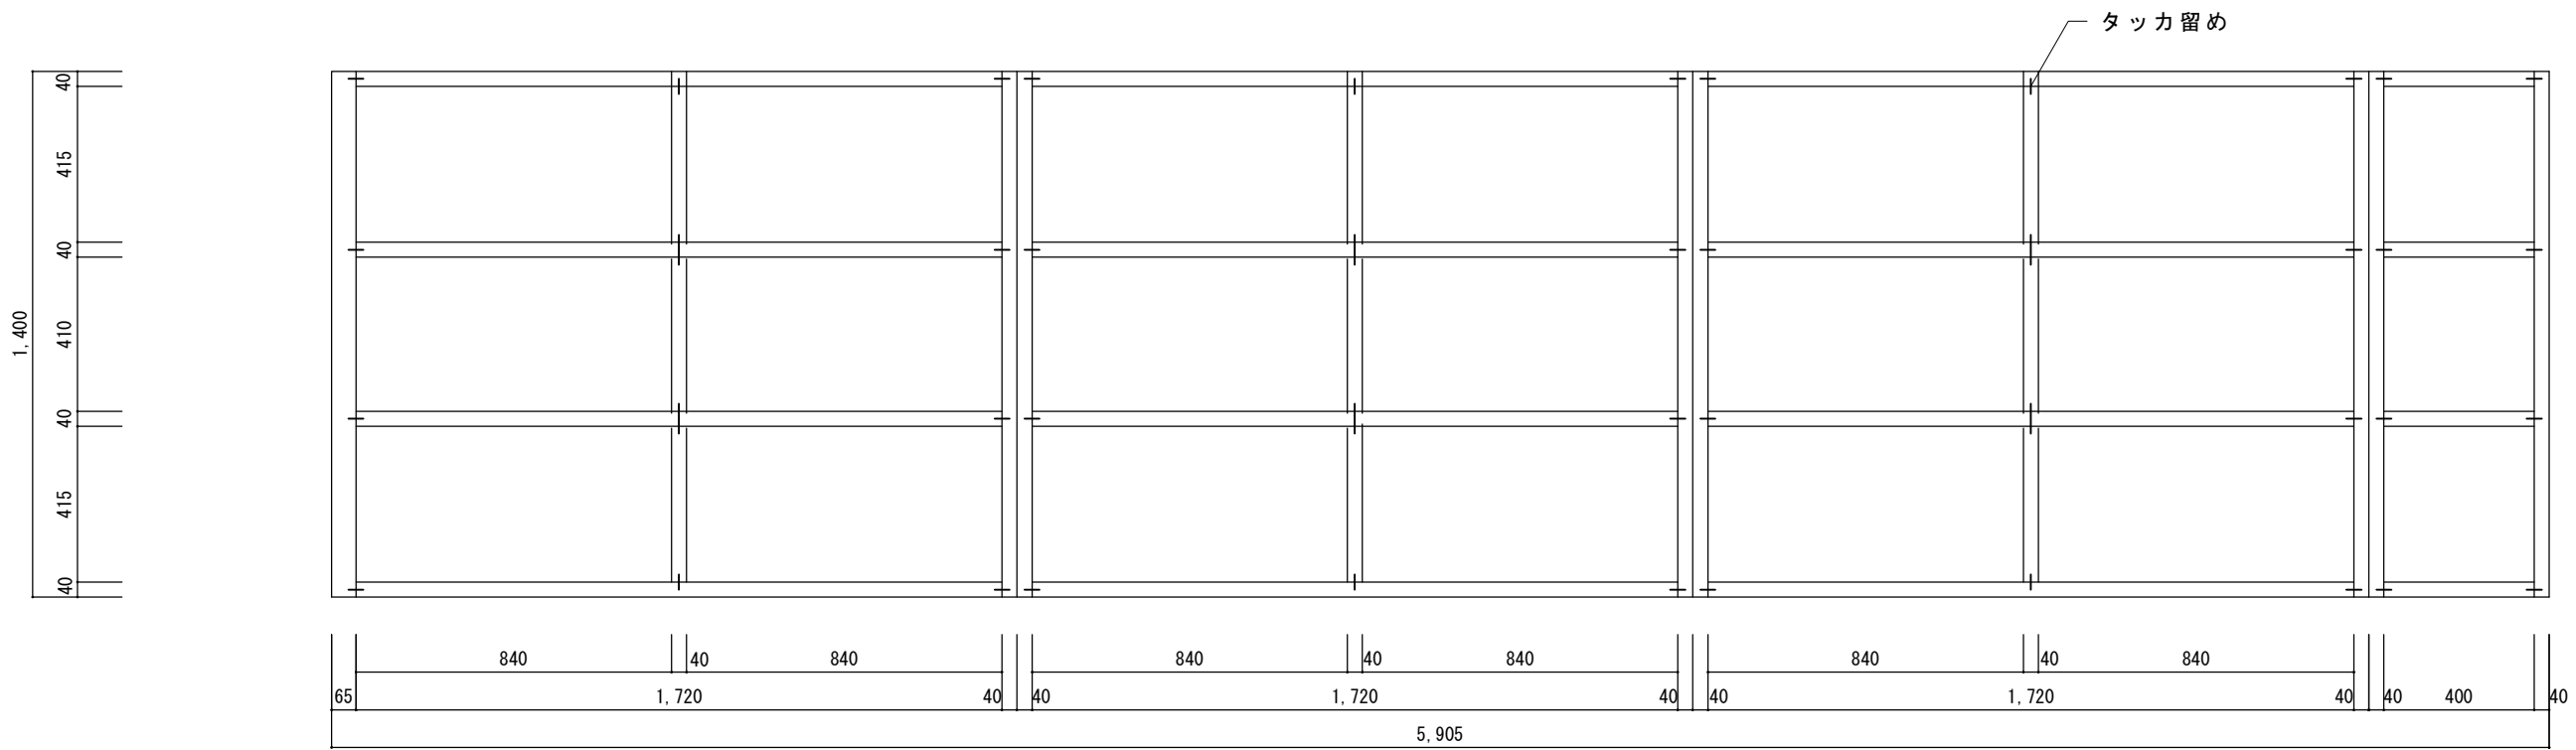

掲示板背面図 1/20

備考	掲示板の構造・材質は、落札業者により異なります。	工事名 選挙ポスター掲示板（36区画3段式）	縮尺 1/20	図面名 正面図・背面図	図面番号