


文化財センター ギャラリー平面図【第1・2・3総面積=458.49㎡(136.55坪)】

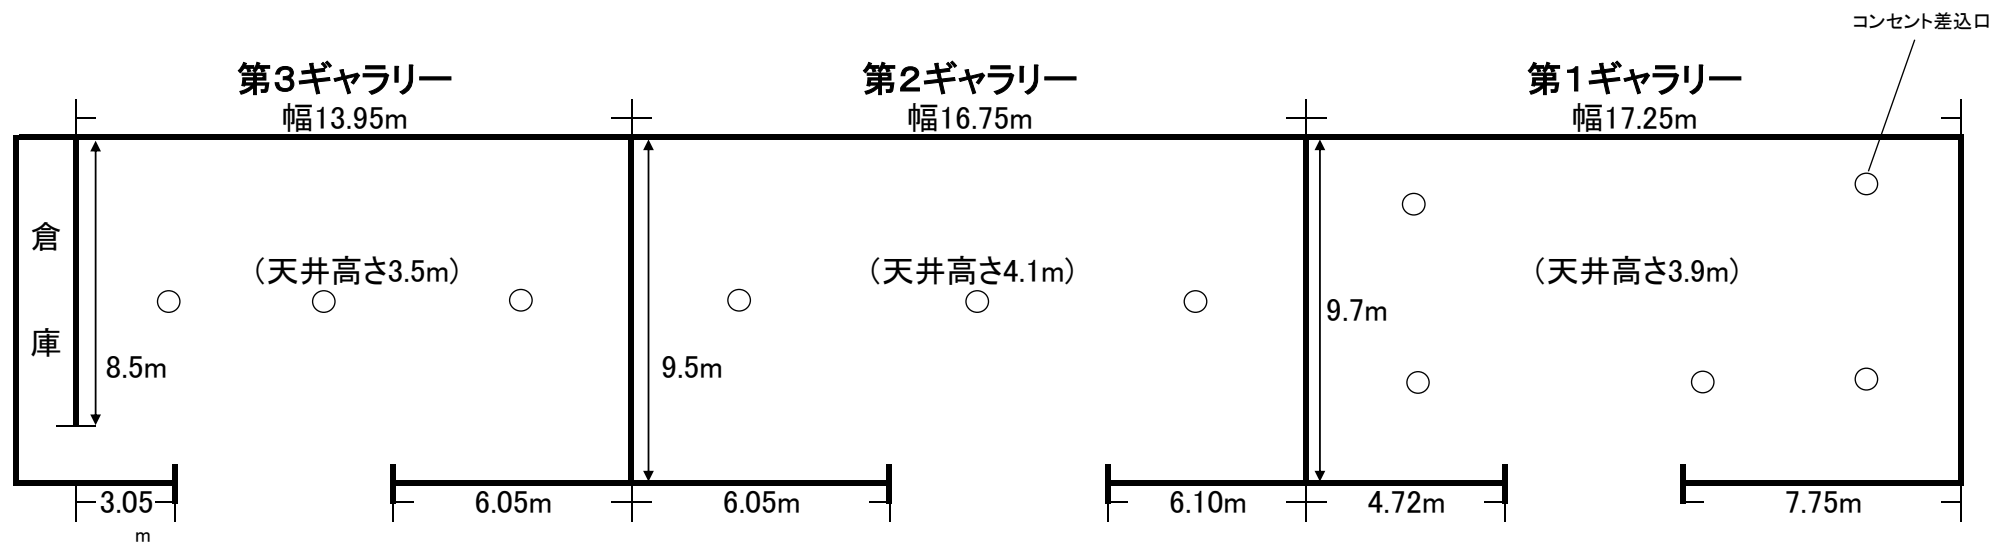

部屋面積132.525㎡(39.75坪)

自動ドア開口部 1.78m
自動ドア高さ 2.38m

部屋面積159.125㎡(47.7坪)

自動ドア開口部 1.85m
自動ドア高さ 2.4m

部屋面積166.84㎡(49.1坪)

自動ドア開口部 1.85m
自動ドア高さ 2.08m