
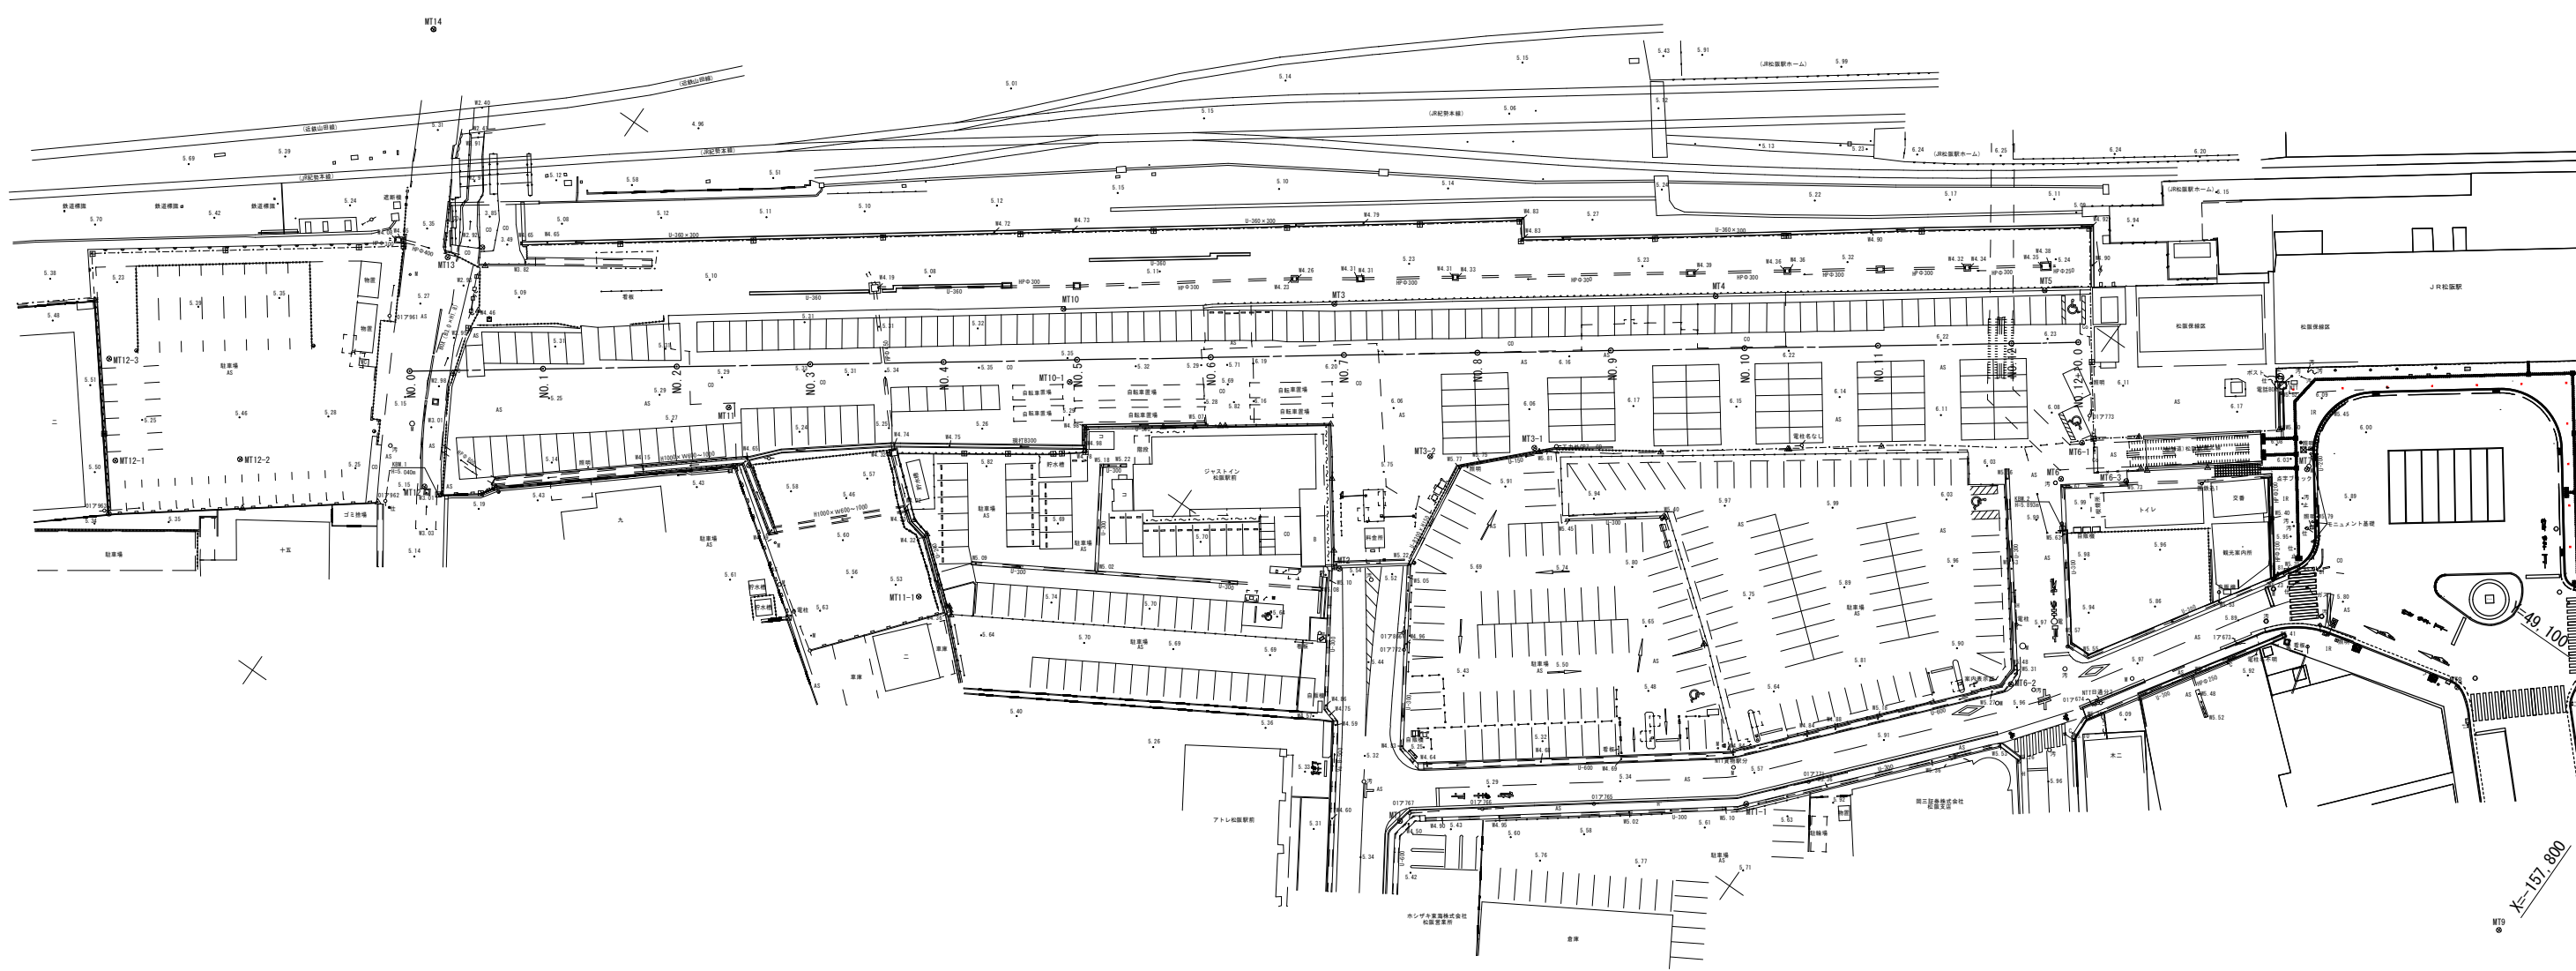


添付資料3 事業予定地 現況平面図

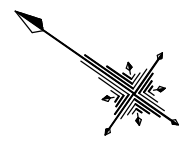

工事名	松阪駅西地区		
図面名	現況平面図		
年月日			
尺度	A1 S:1:500 A3 S:1:1000	図面番号	1 / 1
会社名			
事務所名	松 阪 市		