


【多目的広場 詳細図】

※図に示している「ソフトボール」、「サッカー」、「ゲートボール」の線は広さを表す目安であり、グラウンドにラインが引いてある訳ではありません。
ラインは、利用者の方で利用の際に引いて下さい。

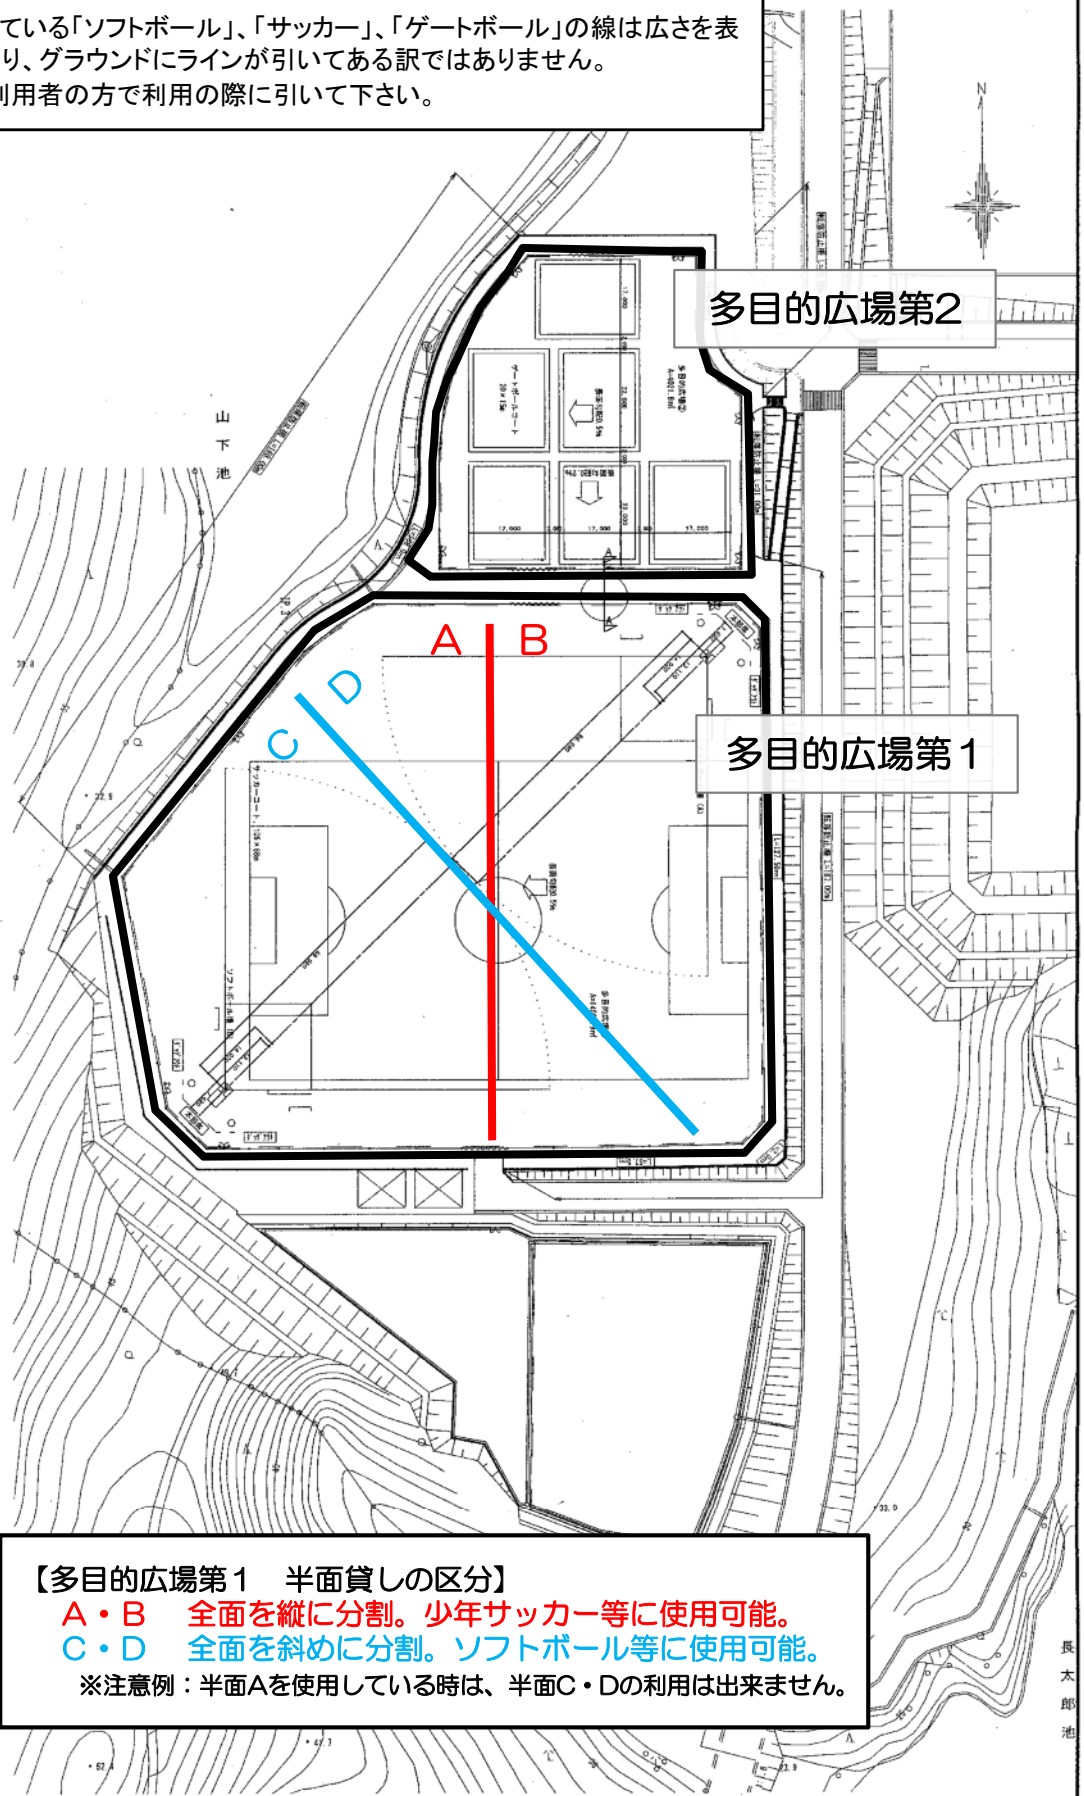

【多目的広場第1 半面貸しの区分】

A・B 全面を縦に分割。少年サッカー等に使用可能。

C・D 全面を斜めに分割。ソフトボール等に使用可能。

※注意例：半面Aを使用している時は、半面C・Dの利用は出来ません。