

都道府県名 三重県

平成28年度 公立学校施設等の総括表 (中学校)

様式1-3

設置者名 松阪市

学校所在地 三重県松阪市鎌田町656番地

ふりがな かまだ
学校名 鎌田中学校

施設環境指標得点
2,348

整理番号
0042

①識別コード	②都道府県番号	③学校調査番号	④学区区分	⑤冬季分校番号	⑦市町村番号	⑧生徒数 普 特 通 殊	⑨学級数 普 特 通 殊	⑩設置年度 元 年 理 寒 冷 区 分 号 度 由
C24	3653	44			204	398	912	23S233

多目的スペースの 総面積	必 面	保 有 面 積				危 険 面 積				整 資 面 備 格 積	要 面 改 築 積
	要 積	R	S	W	計	R	S	W	計		
	5465	4740	56	114	(4913)	903		51	(955)	552	955

換算面積 (4740)(57)(116) (903)(52)

⑮ 児童生徒地域交流施設保有面積		
R	S	W

⑰ 地域・学校連携施設保有面積		
R	S	W

コード番号説明欄

③学校調査番号 (3511~5500)

④学区区分 (左の数値)
 独立.....0
 敷地が隣接.....4
 併設で敷地のみ共用.....5
 併設で建物も共用.....6

(右の数値)
 本校.....4
 分校.....5
 冬季分校.....6

⑬生徒数(普通の内訳)		
1学年	2学年	3学年
136	127	135

⑱ 校 地 面 積			
保 有		借 用	
建物敷地	運動場	実験実習地 その他	
9872	6807		

必 面	保 有 面 積				危 険 面 積				整 資 面 備 格 積	要 面 改 築 積
	要 積	R	S	W	計	R	S	W		
	1138		1670		1670					

⑯寄宿生徒数

用地在庫負担等面積計()

必 面	保 有 面 積				危 険 面 積				整 資 面 備 格 積	要 面 改 築 積
	要 積	R	S	W	計	R	S	W		
				()				()		

換算面積 () () () () () ()

⑳ 保 有 教 室 数												
普 通 科	理 科	音 楽	特 別 教 室 関 係									
			美 術	技 術	家 庭	外 語	視 聴 覚	コ ャ ャ ャ ャ	図 書 室	特 別 活 動	教 育 相 談	進 路 資 料
15	2	2	1	1	2			1	1	5	3	

㉑ 保有教室等の総面積		㉒ 保有控除面積			㉓ 借用面積			㉔ 地域指定区分等															
保有普通教室 の総面積	保有特別教室 の総面積	校 舎	屋 運 動 内 場	寄 宿 舎	校 舎	屋 運 動 内 場	寄 宿 舎	過去急増地域	過疎地域	山村地域	豪雪地域	離島	総務省 寒冷地域 積雪地域	新産都市	工 特 産 炭 地 域	都 市 整 備	都 市 計 画 用途地域	公 害 防 止 地 域	水 源 防 止 地 域	地 震 防 災 地 域			
1147	1328		350					2	3	2	3	2	6	9	6	2	2	8	6	3	2	2	3

㉕ 相手方の学校	
調査番号	学校名
0304	第四小学校

㉖ 共同利用施設名	
調査番号	施設名
K274	松阪市学校給食センターベルランチ

参 考 表	① 学年及び学級数	当年度までの生徒数		当年度までの学級数	
		H27年度	H28年度	H27年度	H28年度
	1	127	136	4	4
	2	137	127	4	4
	3	124	135	4	4
	小計	388	398	12	12
	特殊	11	9	3	2
	計	399	407	15	14

② 国庫負担等未成未とりこわし面積	区 分	R	S	W
	校 舎			
	屋内運動場			
	寄 宿 舎			
	校 舎			
	屋内運動場			
	寄 宿 舎			

③ 備考欄	
-------	--

文部科学省

平成 28 年度 公立学校等建物の棟別面積表(その2)

様式2

当該学校の設置年度	S23	設置者名	松阪市	学校名	鎌田中学校	相手方の学校名	第四小学校	
①識別コード	L	②都道府県番号	24	③学校調査番号	3653	④冬季分校番号		
							整理番号	0042


棟番号	建物区分	階数	建築年月		学部等	保有面積	耐震基準	診断状況	優先年度	診断結果			改修状況	改修後の耐震性能			大規模改造年度	改修履歴				備考 その2
			元年	月						Is値	CT×SD値	q値		Is値	CT×SD値	q値		内部改修	外部改修	設備改修	エコ改修	
⑤	⑥	⑦	⑧	⑩	⑪	⑫	⑬	⑭	⑮	⑯	⑰	⑱	⑲	⑳	㉑	㉒	㉓	㉔	㉕	㉖		
001	校W	1	S	33	07	51																
006	校W	1	S	34	06	50																
0071	校R	3	S	33	12	3837	12	H08	0.25	0.34		10.77	0.64		H14	1	1	1				
0072	校R	3	S	36	05	903	12	H08	0.26	0.34		10.74	1.06		S63	1	1	1				
0073	校W	1	S	51	08	13																
008	部S	1	S	49	12	37	15															
010	屋S	2	S	54	03	1670	13	H08	0.56	1.71	10.75	2.07			3	3	3					
011	校S	1	S	63	10	92																
012	屋S	1	H	03	02																	
013	校S	3	H	21	09	472																

コード説明

④耐震基準	⑥診断状況	⑧改修状況
旧耐震基準 1	優先度調査 0	改修済み 1
新耐震基準 2	R造の第一次診断 1	改修中 2
	R造の第二次及び第三次診断 2	未改修 3
	層体のS造 3	未改修のうち当年度実施予定 4
	S造又は上記以外の診断 4	
	未実施 5	


(平成28年度)

- 凡例
- 建物
- ⊕ 未利用建物
 - ⊖ 危険建物
 - ⊙ 借用建物
 - ⊖ 一時一時使用建物
 - ⊖ 屋外教育環境整備事業によるもの
 - ⊕ 油庫
 - ⊖ 土保管庫

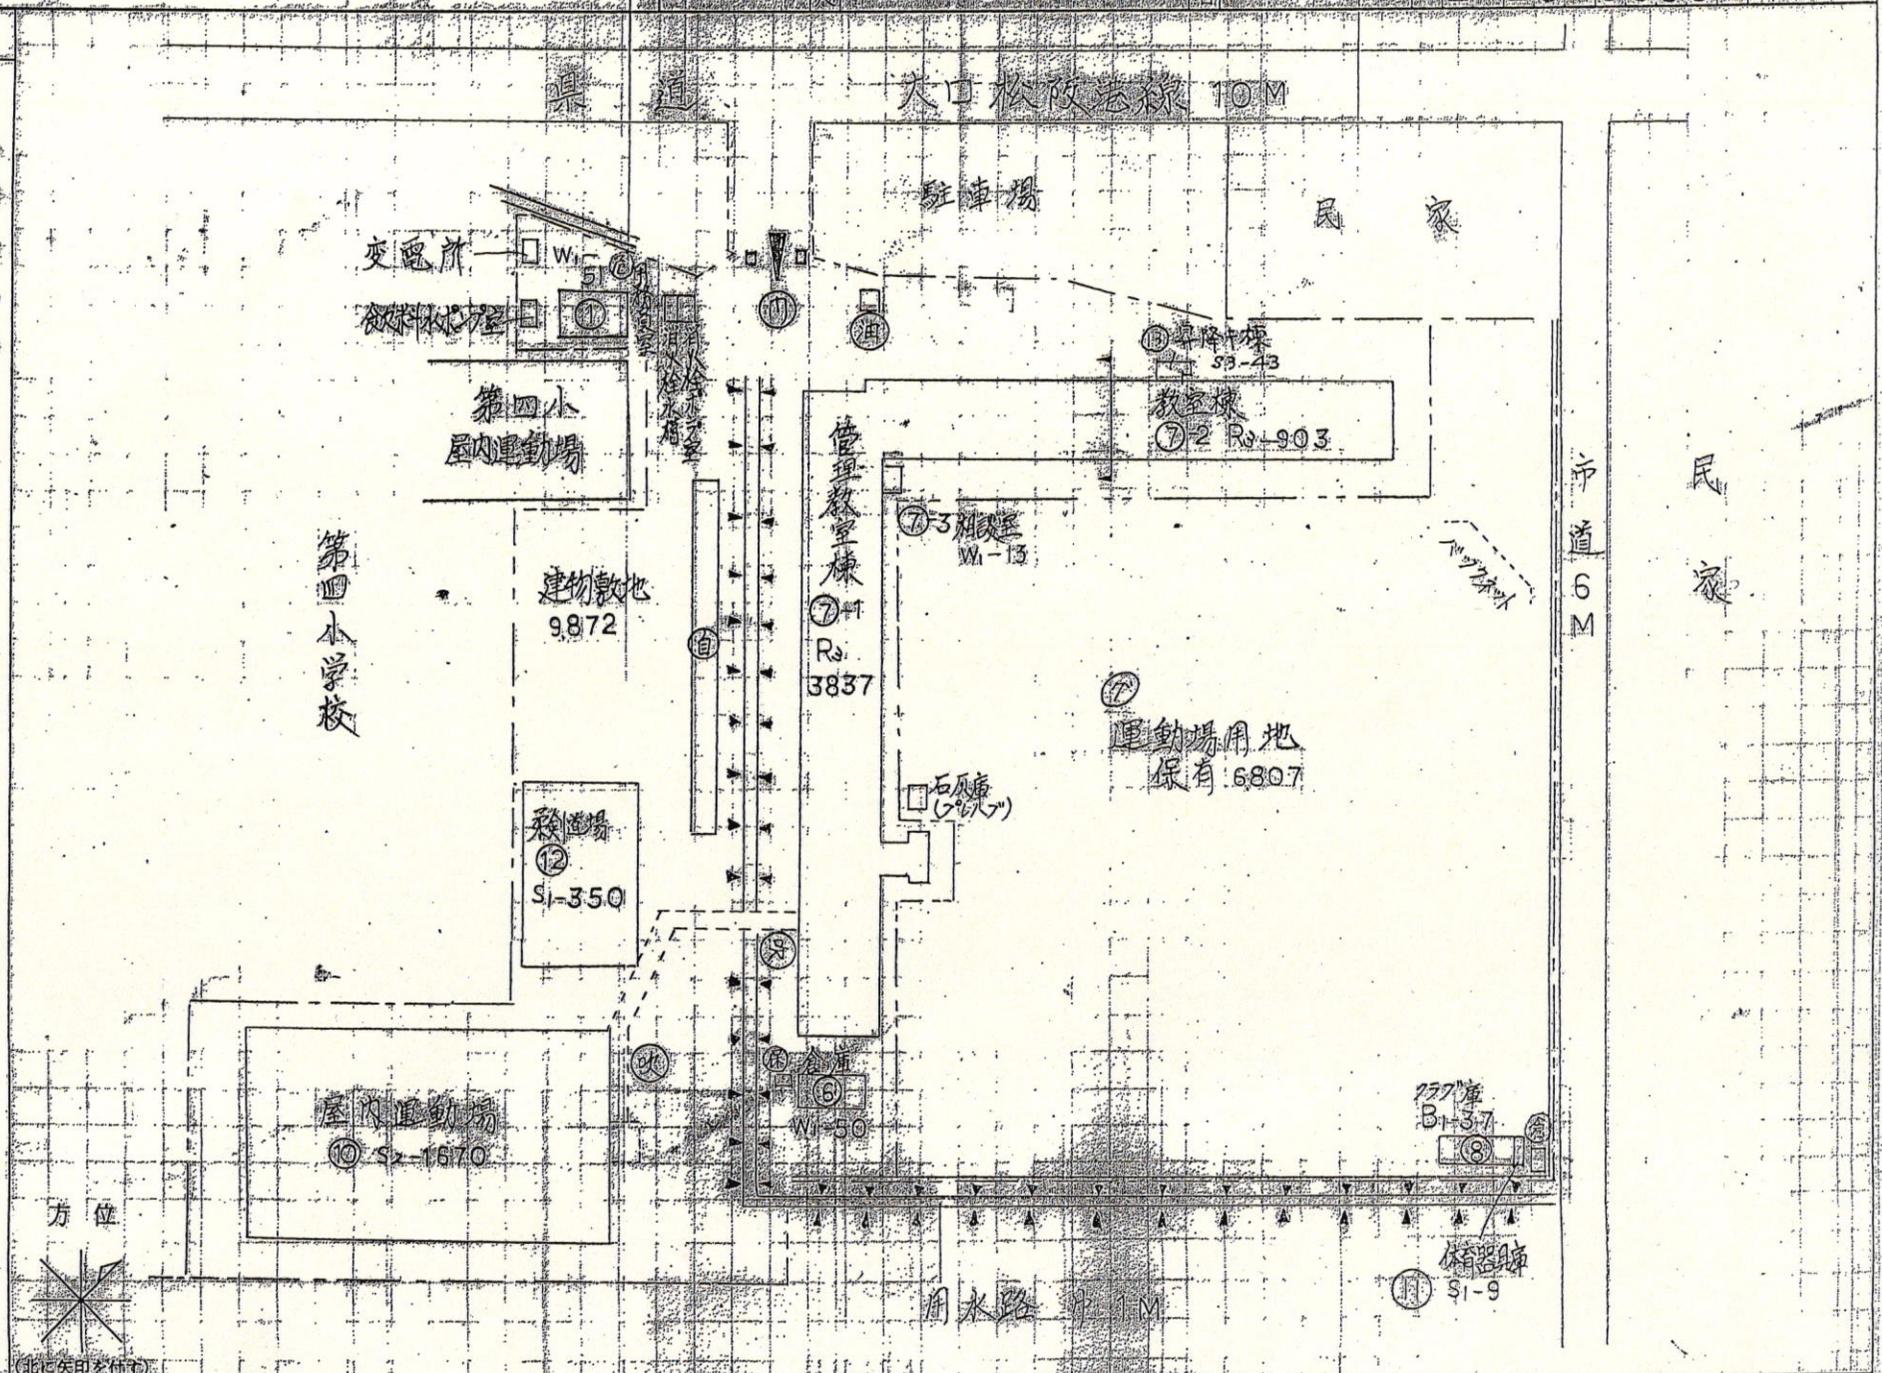



(平成28年度)

平面図	縮尺	1/500	m	学校名	鎌田中学校	調査番号	(都道府県)	(市町村)	(学校)	整理番号
							2:4	2:0:4	3:6:5:3	42

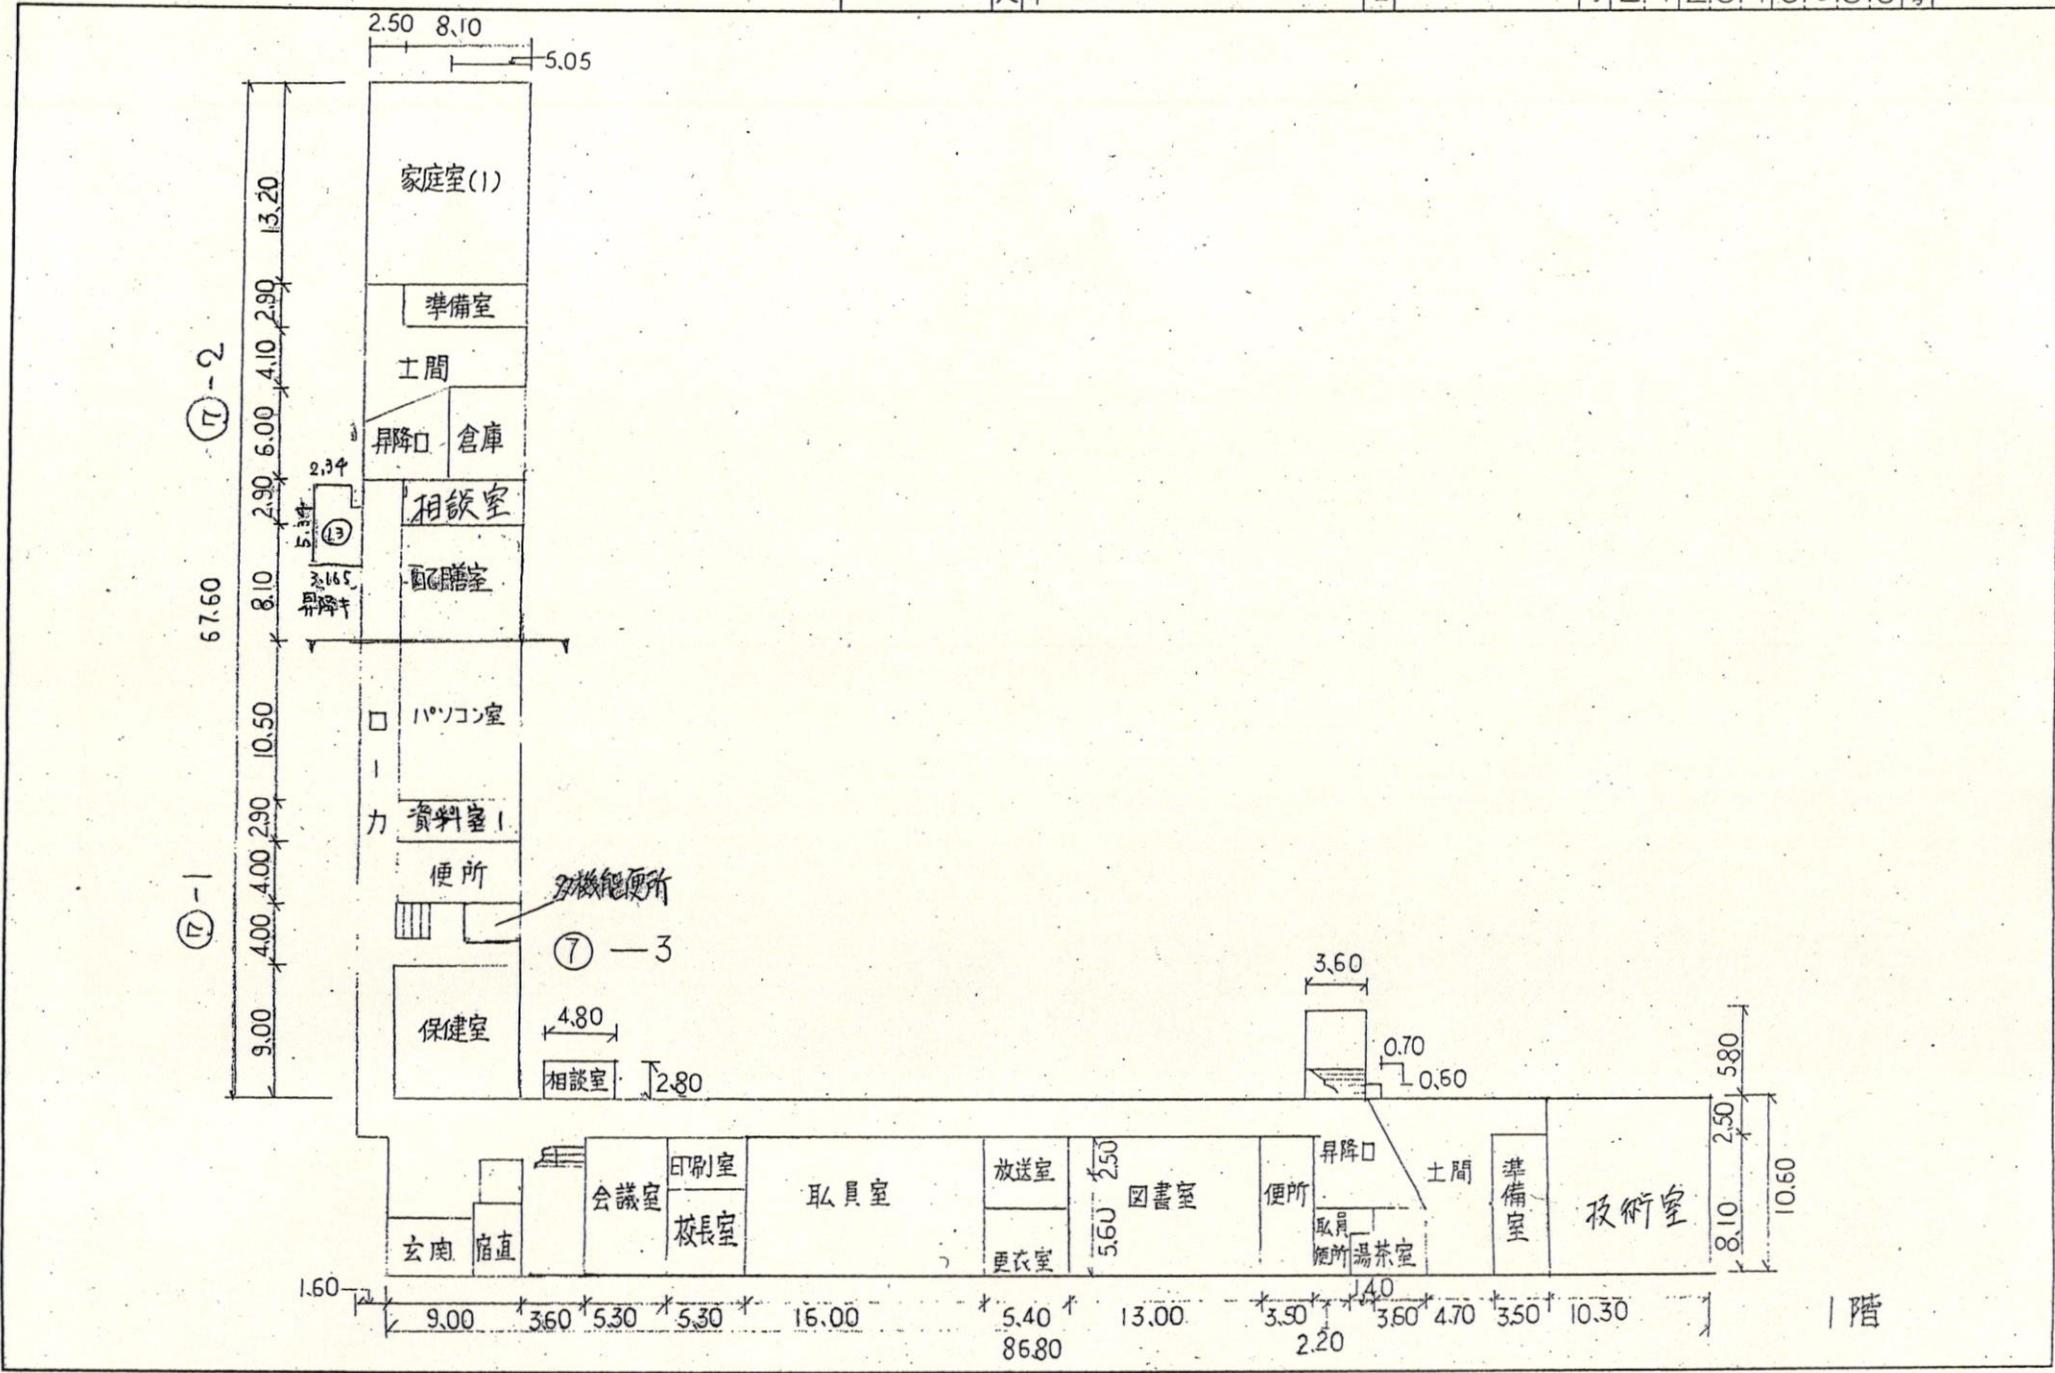


(平成28年度)

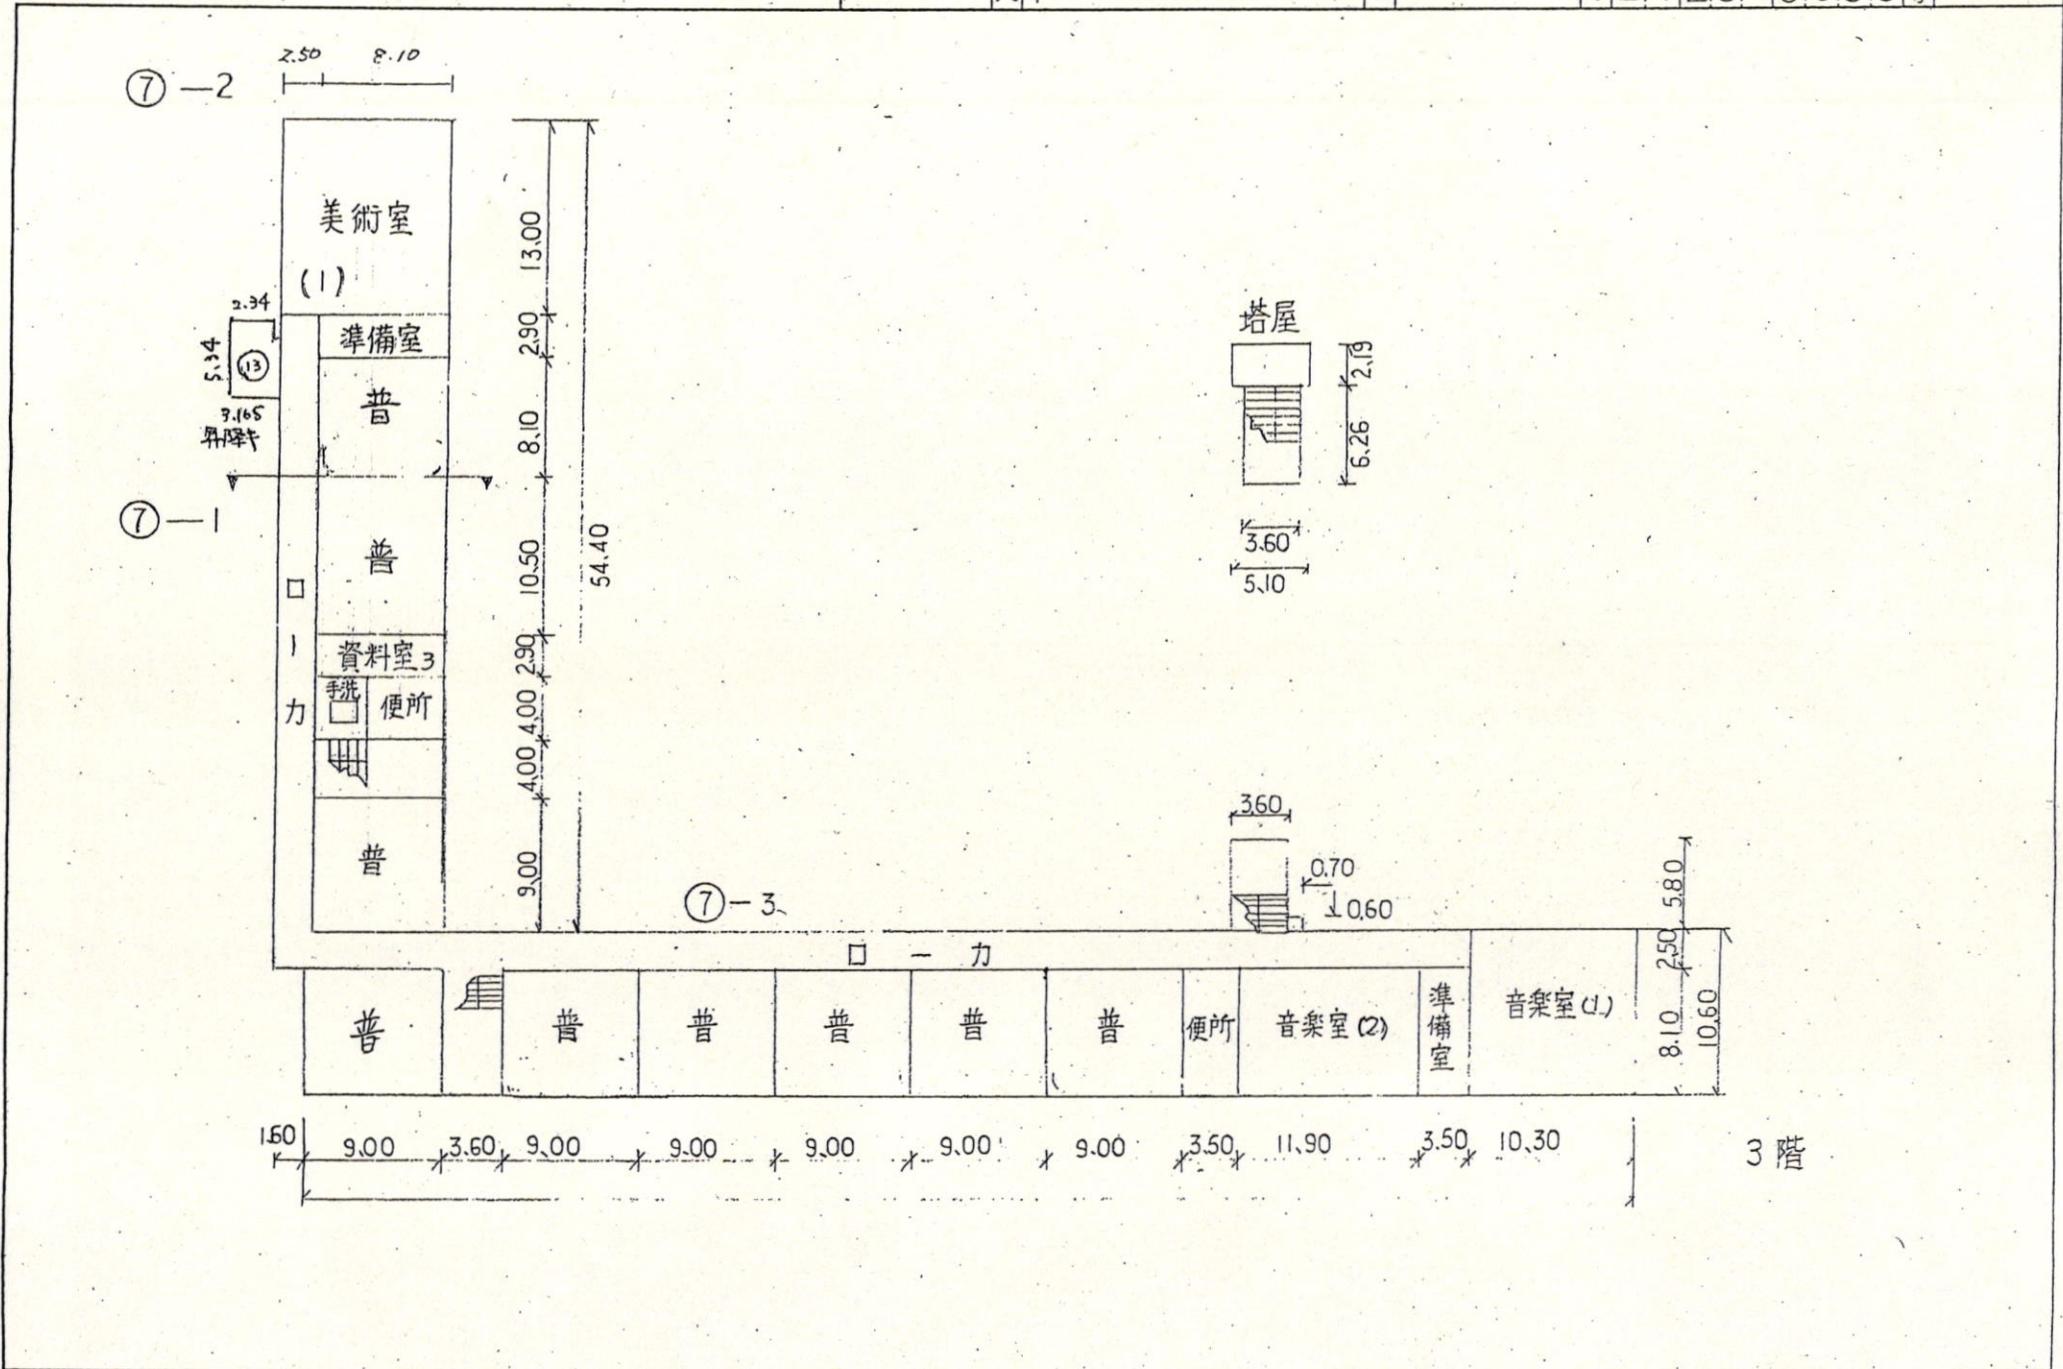

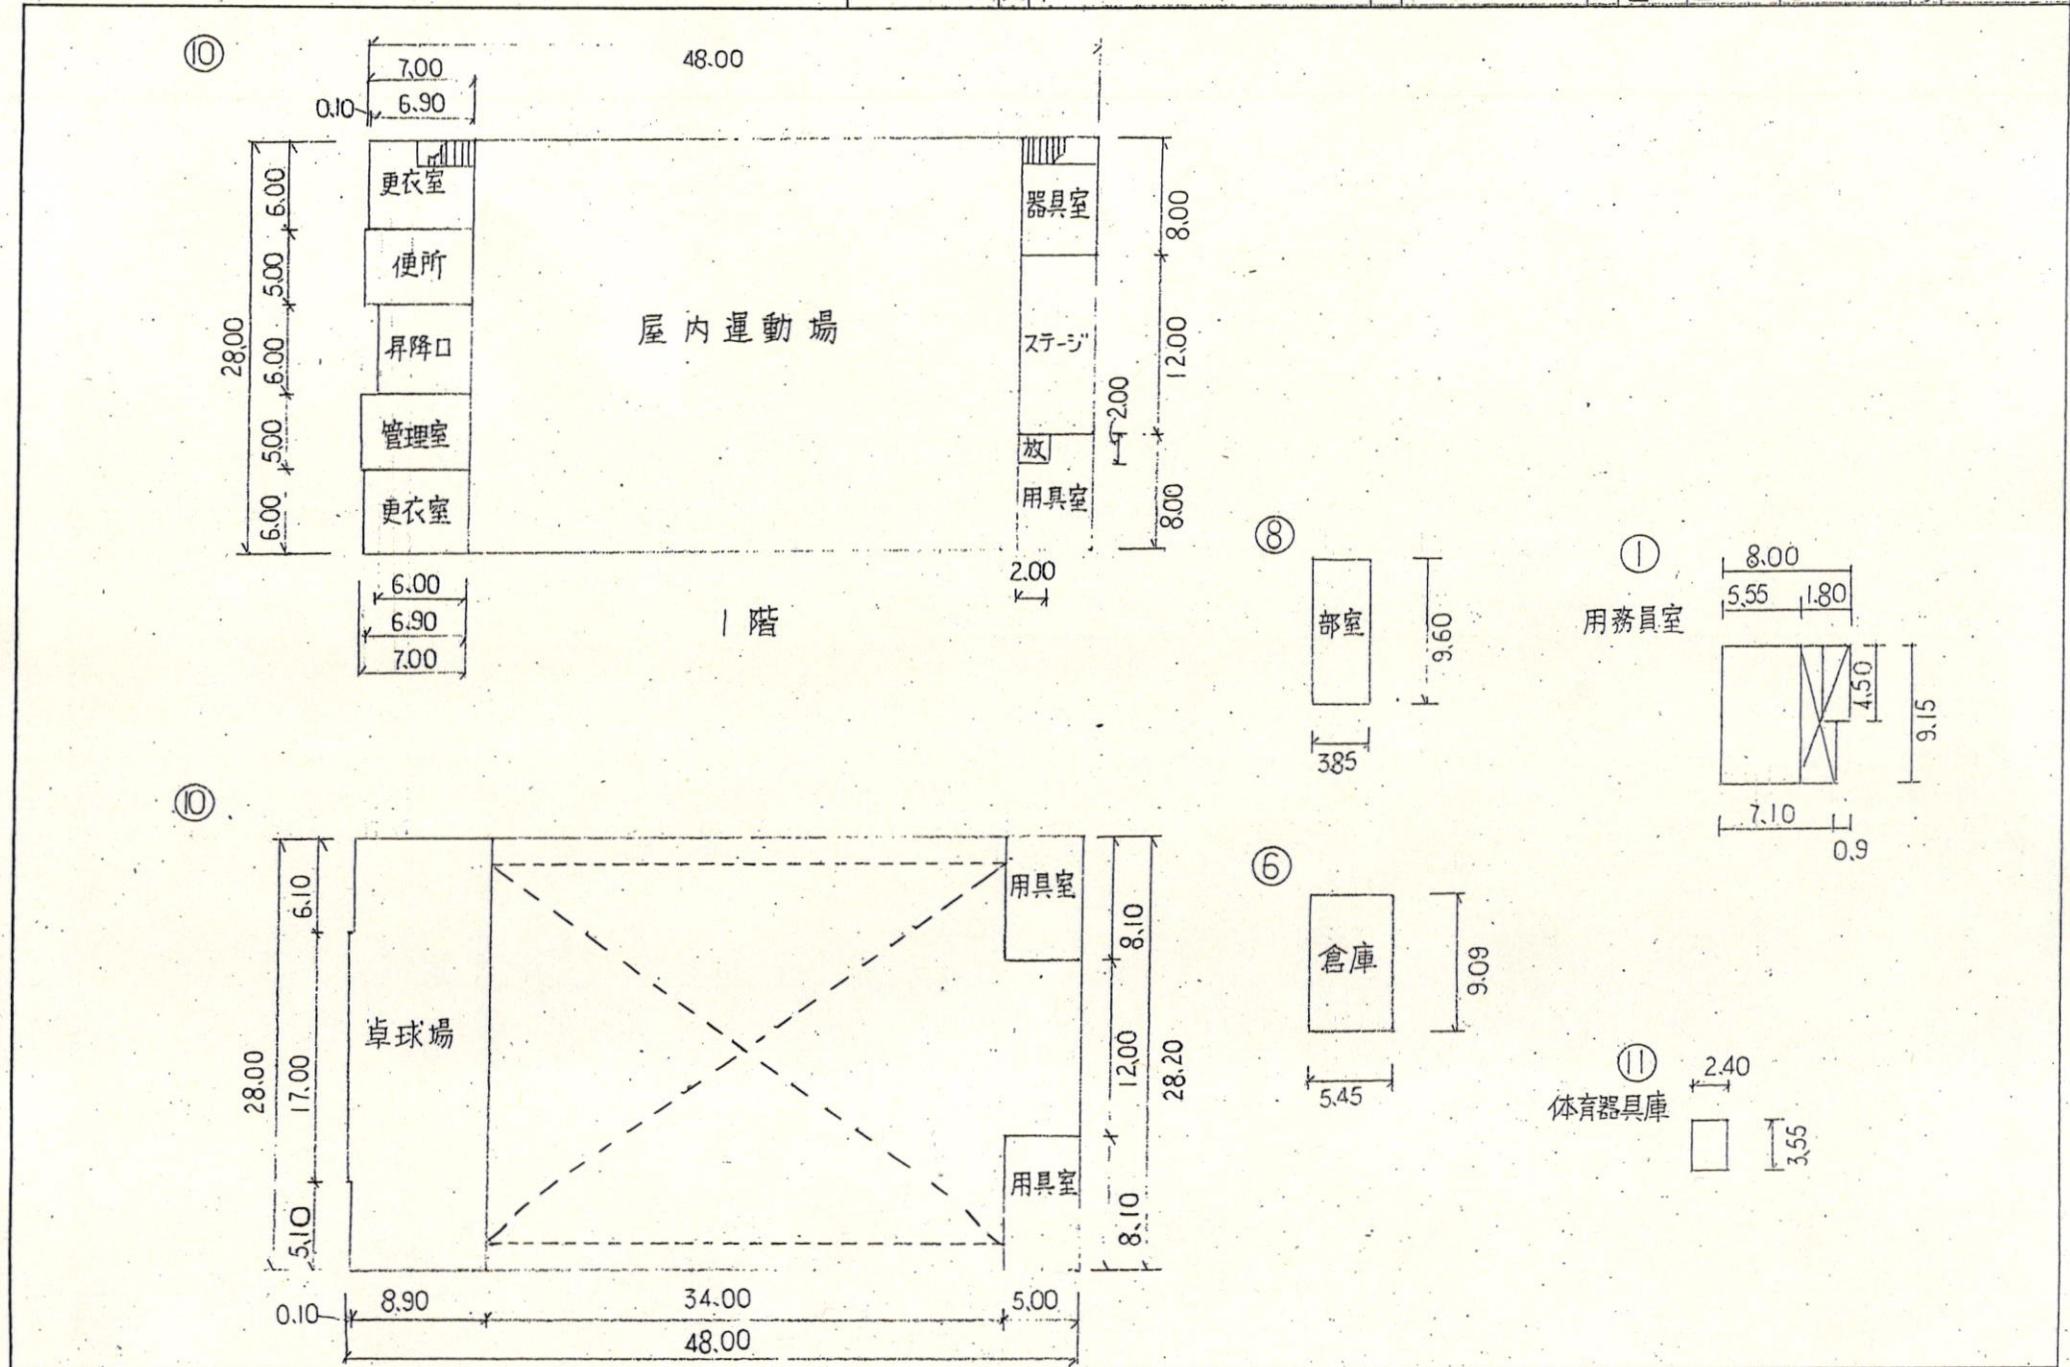


(平成28年度)

⑫

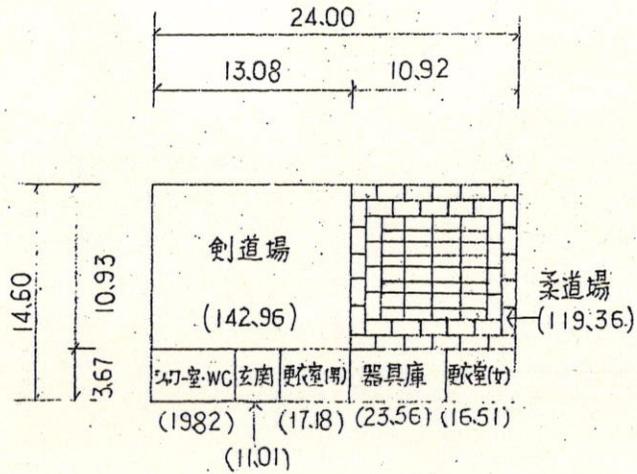

面積表	
350.4 m ²	

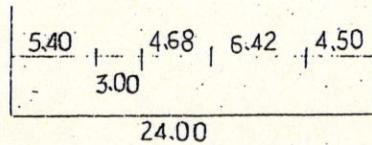

平面図

畳三数	
中	32
赤	18
外	22
計	72

保有控除面積
柔剣道場 350m²