


農業屋コミュニティ文化センター非常出口図

消火栓

非常口

消火器

非常口は主催者で開ける

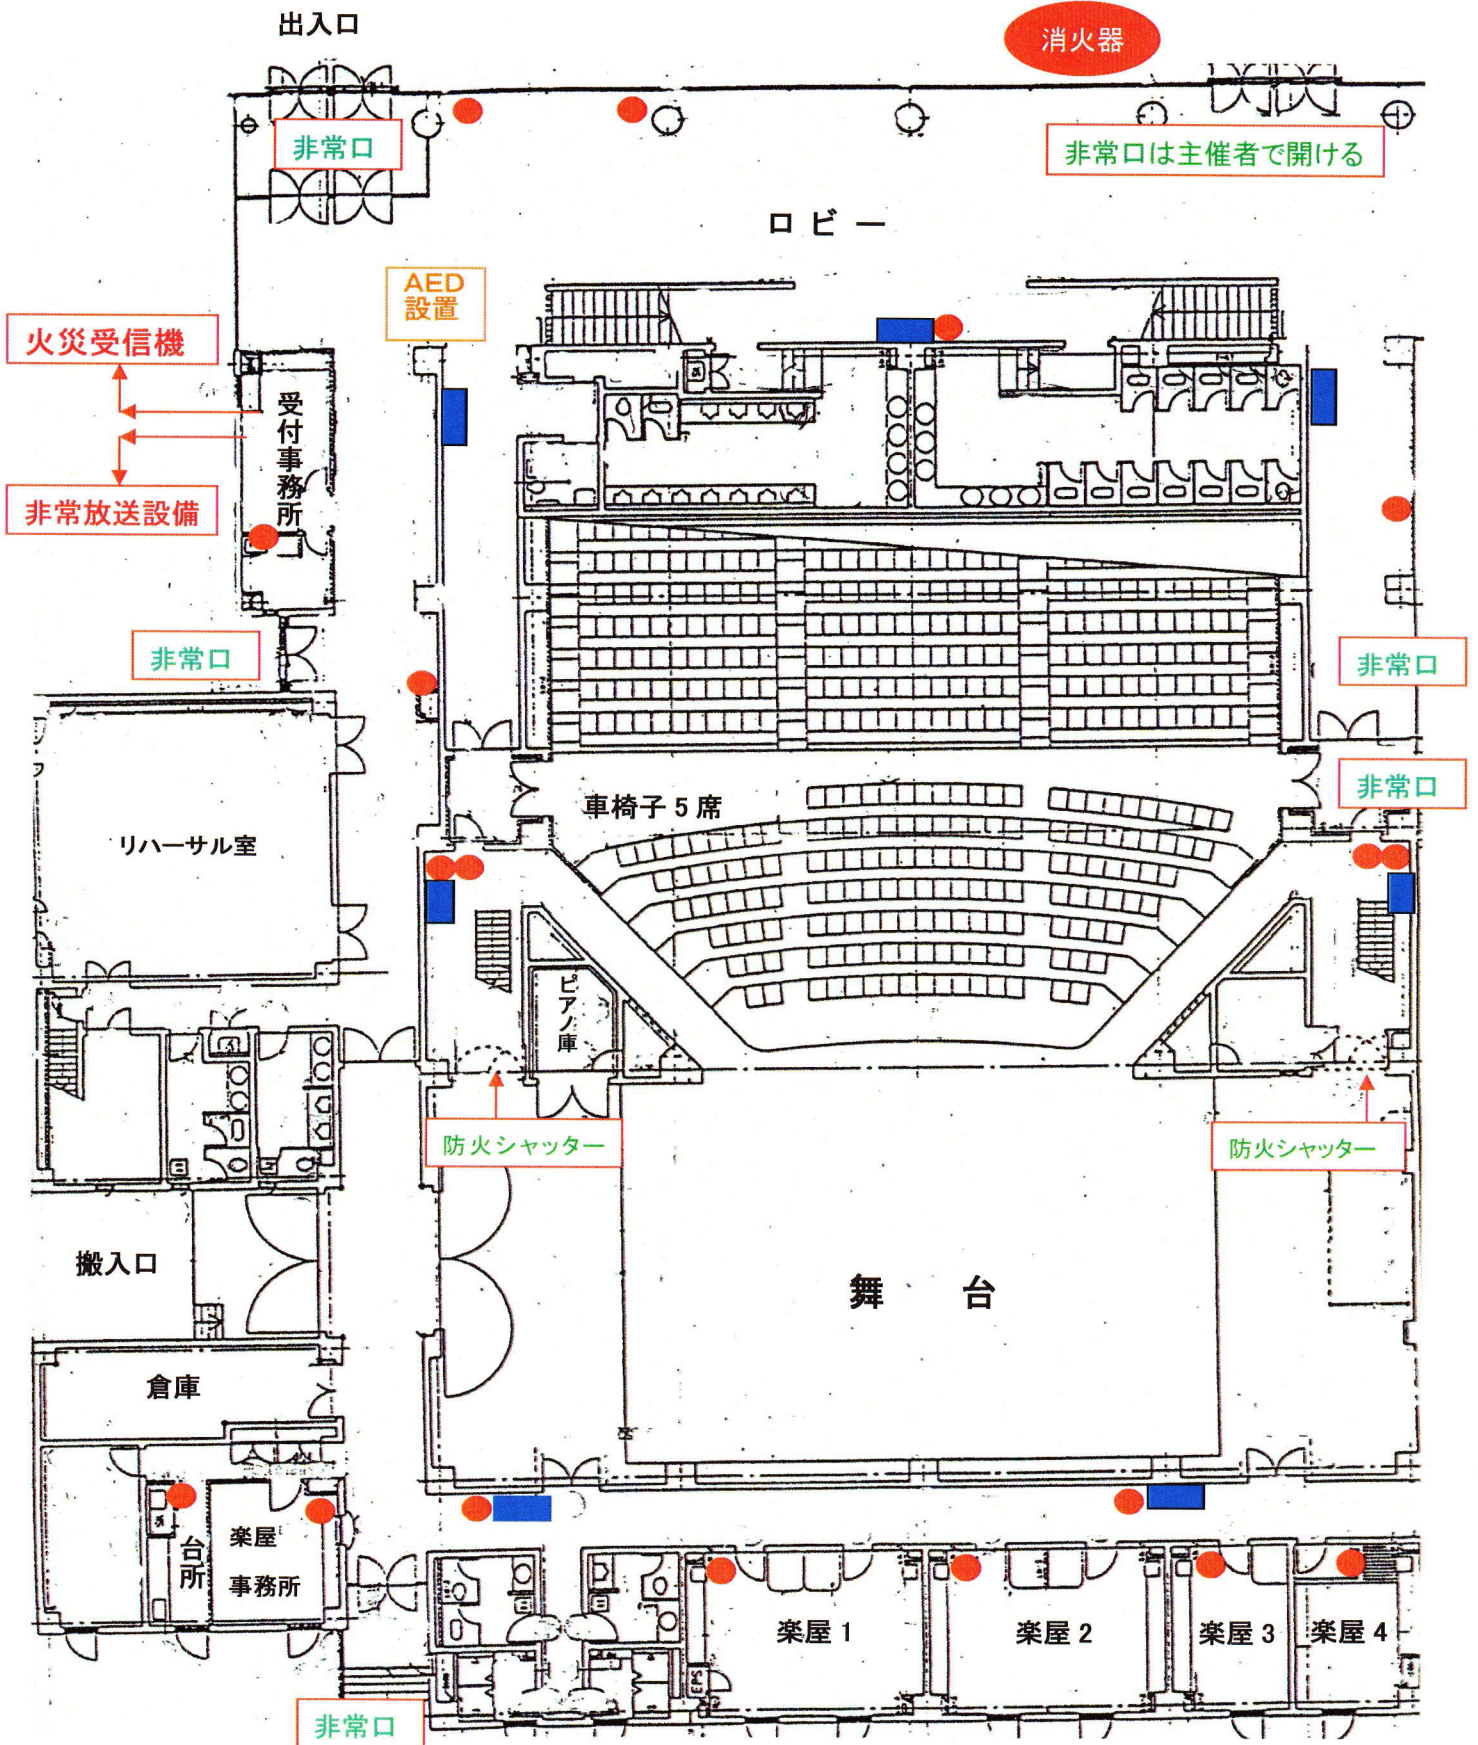

出入口

非常口

ロビー

AED
設置

火災受信機

受付事務所

非常放送設備

非常口

リハーサル室

車椅子 5席

非常口

非常口

ピアノ庫

防火シャッター

防火シャッター

舞台

搬入口

倉庫

楽屋
事務所

非常口

楽屋 1

楽屋 2

楽屋 3

楽屋 4