


中川駅周辺地区計画

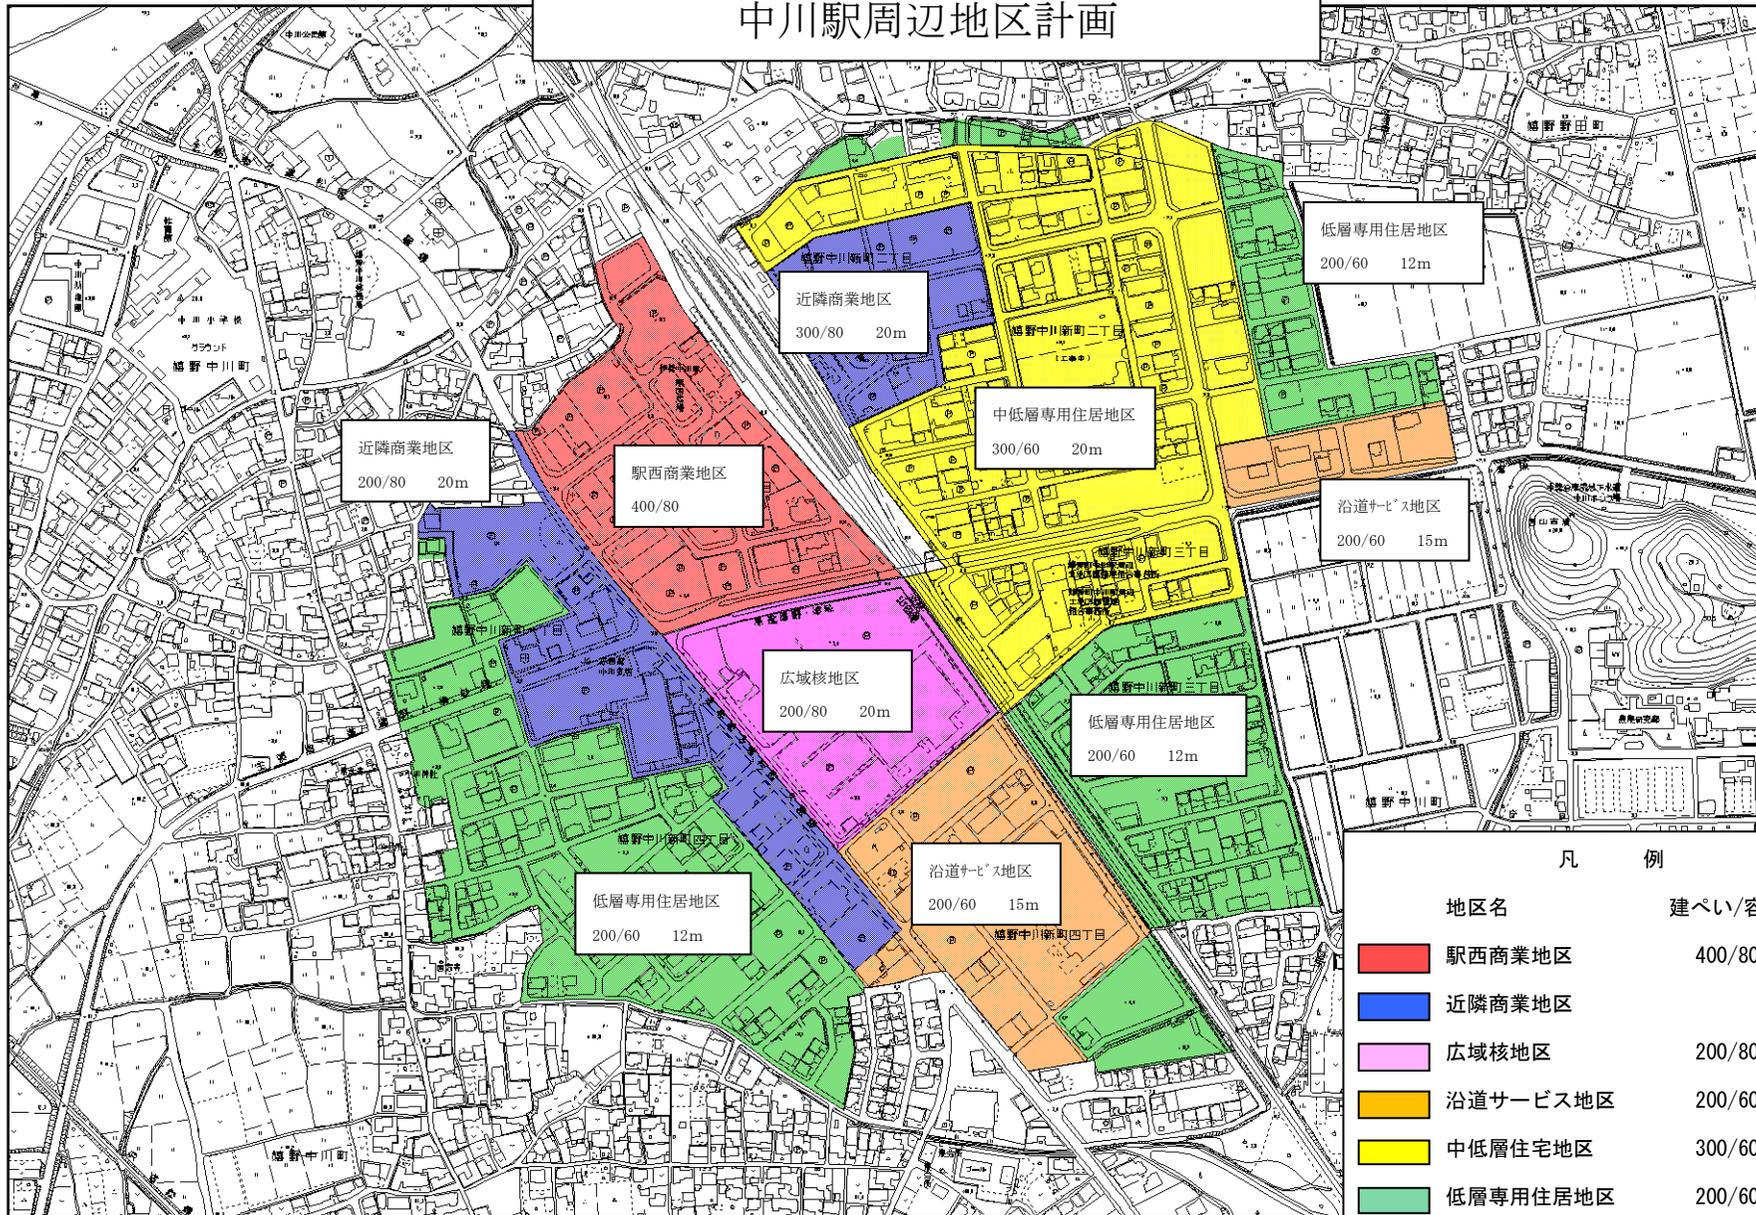

凡 例		
地区名	建ぺい/容積	高さ
■ 駅西商業地区	400/80	
■ 近隣商業地区		20m
■ 広域核地区	200/80	20m
■ 沿道サービス地区	200/60	15m
■ 中低層住宅地区	300/60	20m
■ 低層専用住居地区	200/60	12m