


クラギ文化ホール 舞台要図

〒515 三重県松阪市川井町字上大坪690番地 TEL0598(23)2111
-0818

公演 _____

仕込図 _____ 年 月 日

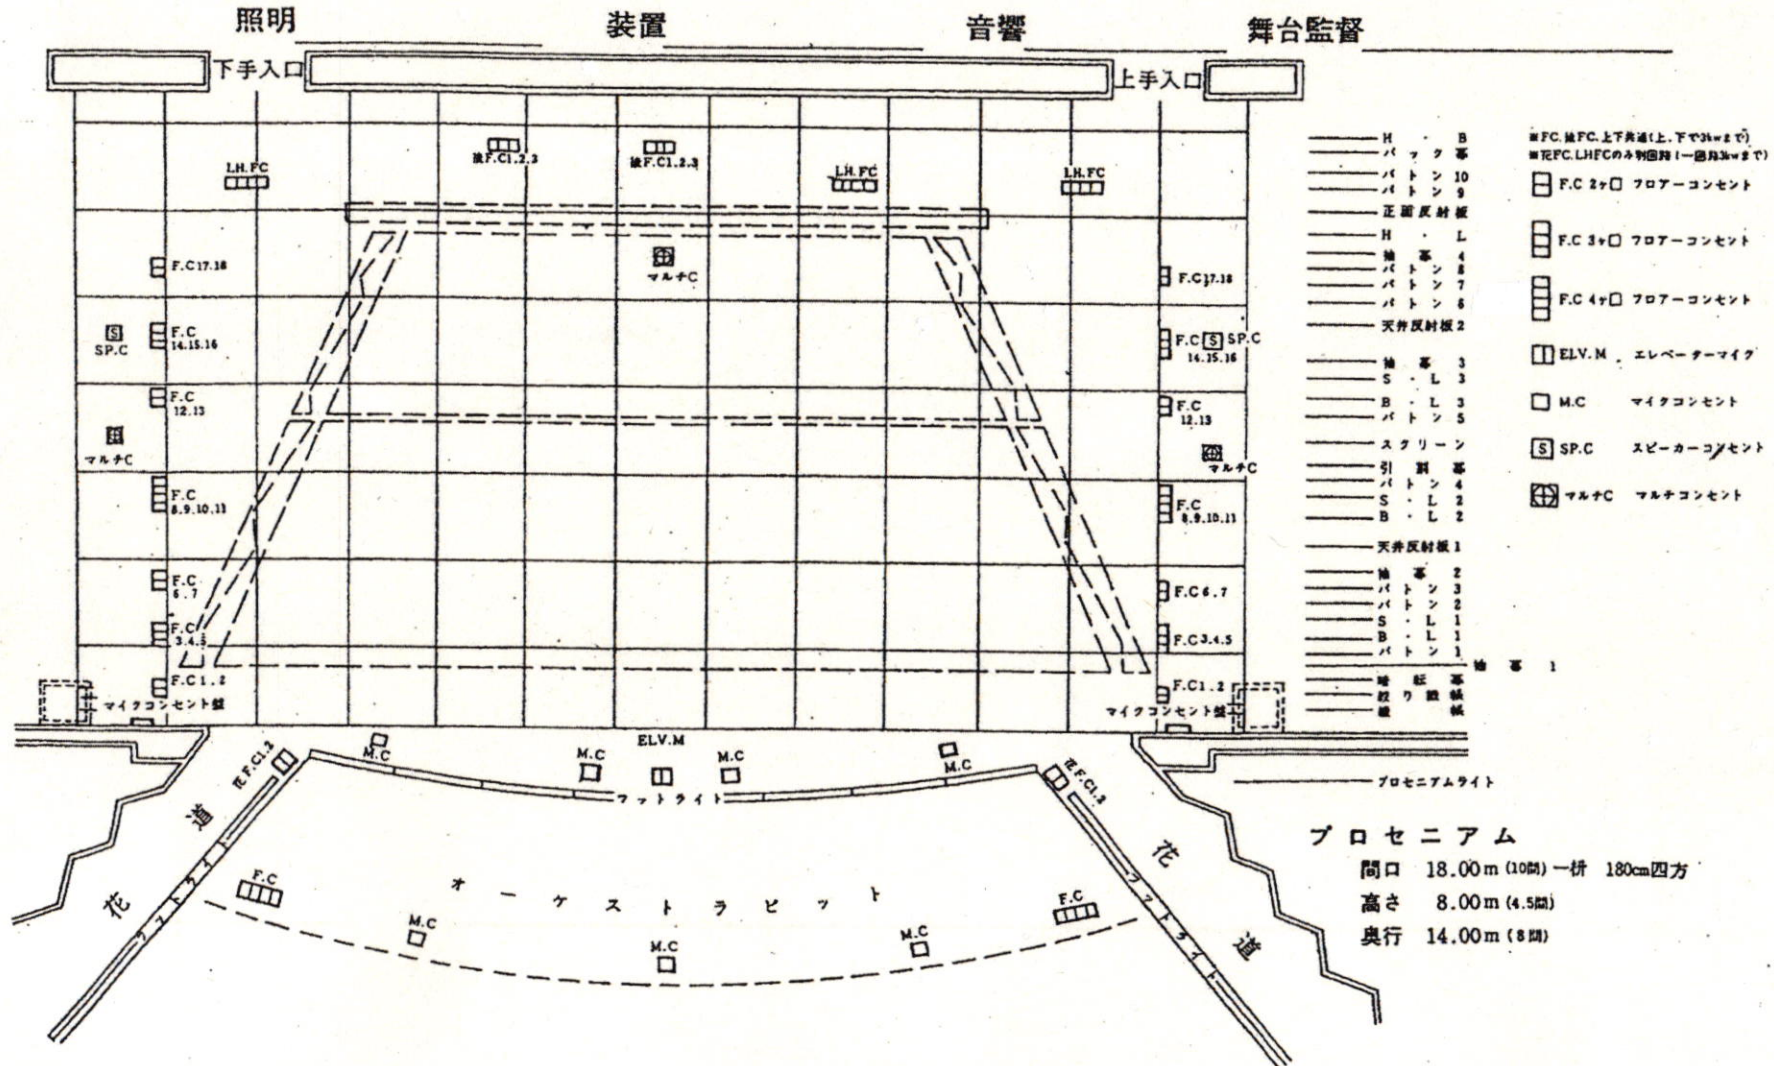

- H · B
 - パック等
 - バトン 10
 - バトン 9
 - 正面反射板
 - H · L
 - 抽等 4
 - バトン 8
 - バトン 7
 - バトン 6
 - 天井反射板 2
 - 抽等 3
 - S · L 3
 - B · L 3
 - バトン 5
 - スクリーン
 - 引割等
 - バトン 4
 - S · L 2
 - B · L 2
 - 抽等 2
 - バトン 3
 - バトン 2
 - S · L 1
 - B · L 1
 - バトン 1
 - 抽等 1
 - 障子
 - 鏡
 - プロセニウムライト
- F.C. 抽 F.C. 上下共通(上、下で31w2で)
 - 花 F.C. LH.F.C. のみ別図種(一図種3w2で)
 - F.C. 2w□ フロアコンセント
 - F.C. 3w□ フロアコンセント
 - F.C. 4w□ フロアコンセント
 - ELV.M. エレベーターマイク
 - M.C. マイクコンセント
 - SP.C. スピーカーコンセント
 - マルチC マルチコンセント

プロセニウム
間口 18.00m (10間) 一拵 180cm四方
高さ 8.00m (4.5間)
奥行 14.00m (8間)