


別紙3 新福社会館内 介護保険課認定調査審査係 平面図

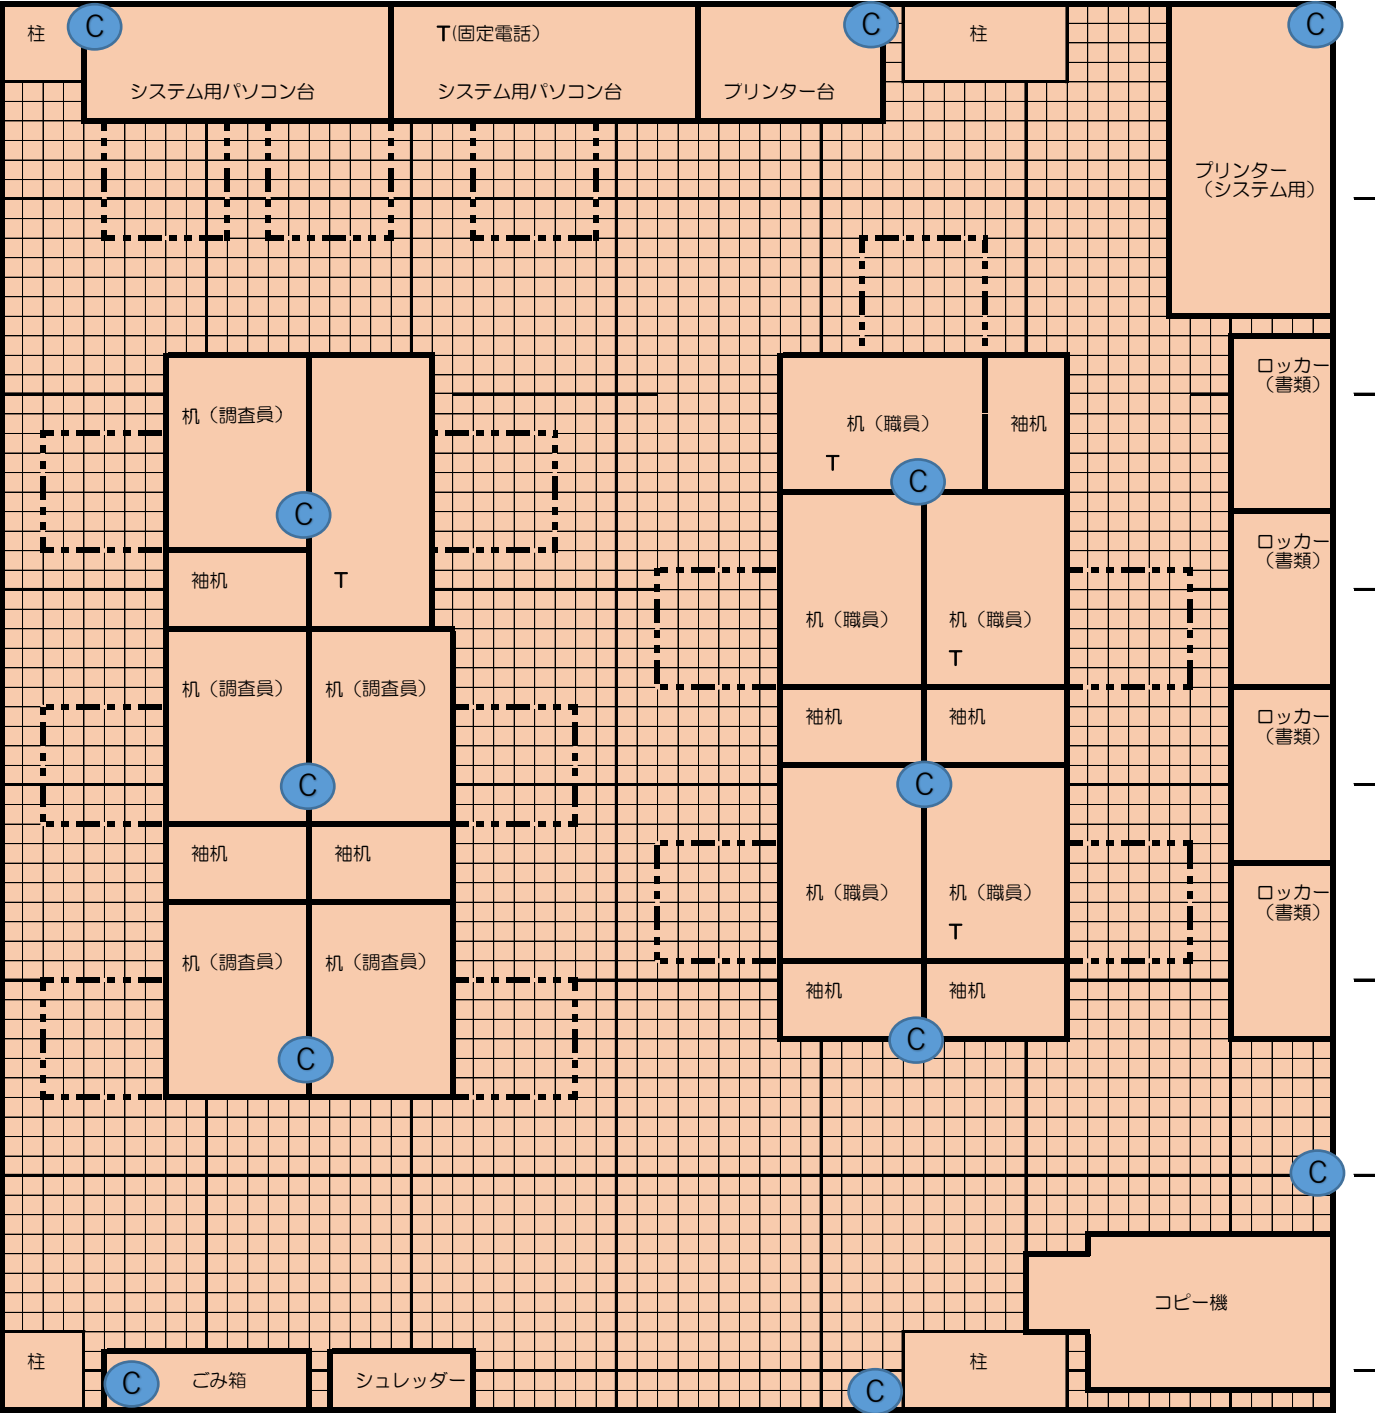

※ T → コードレス電話機、 T(固定電話)

事務所分
□:1マス10センチ

C : コンセント

