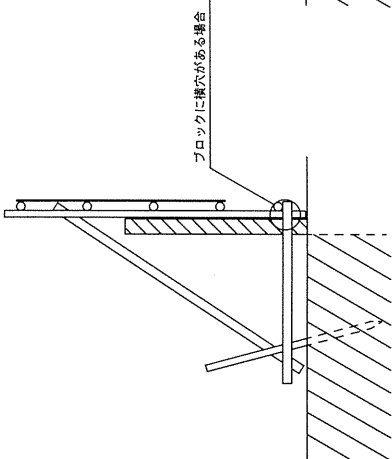
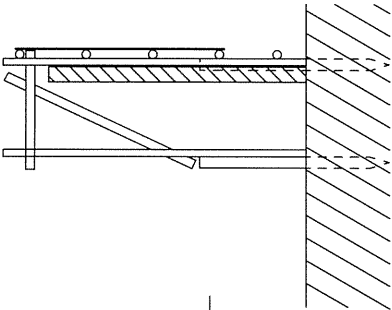
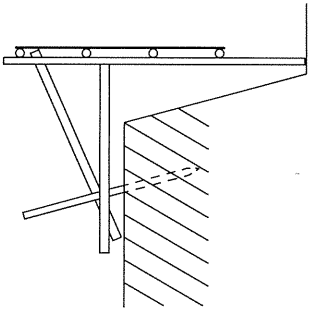
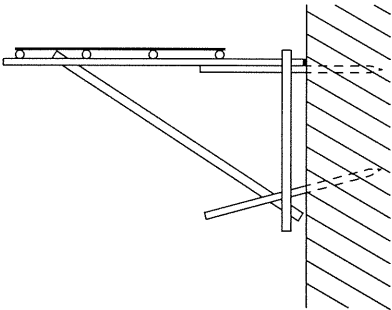
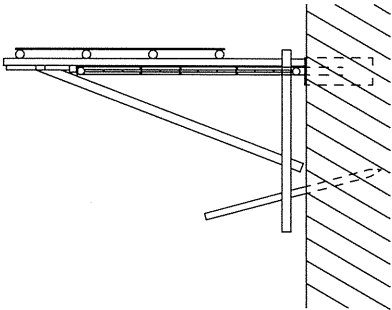
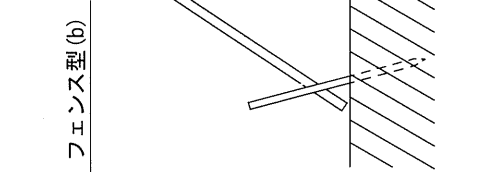
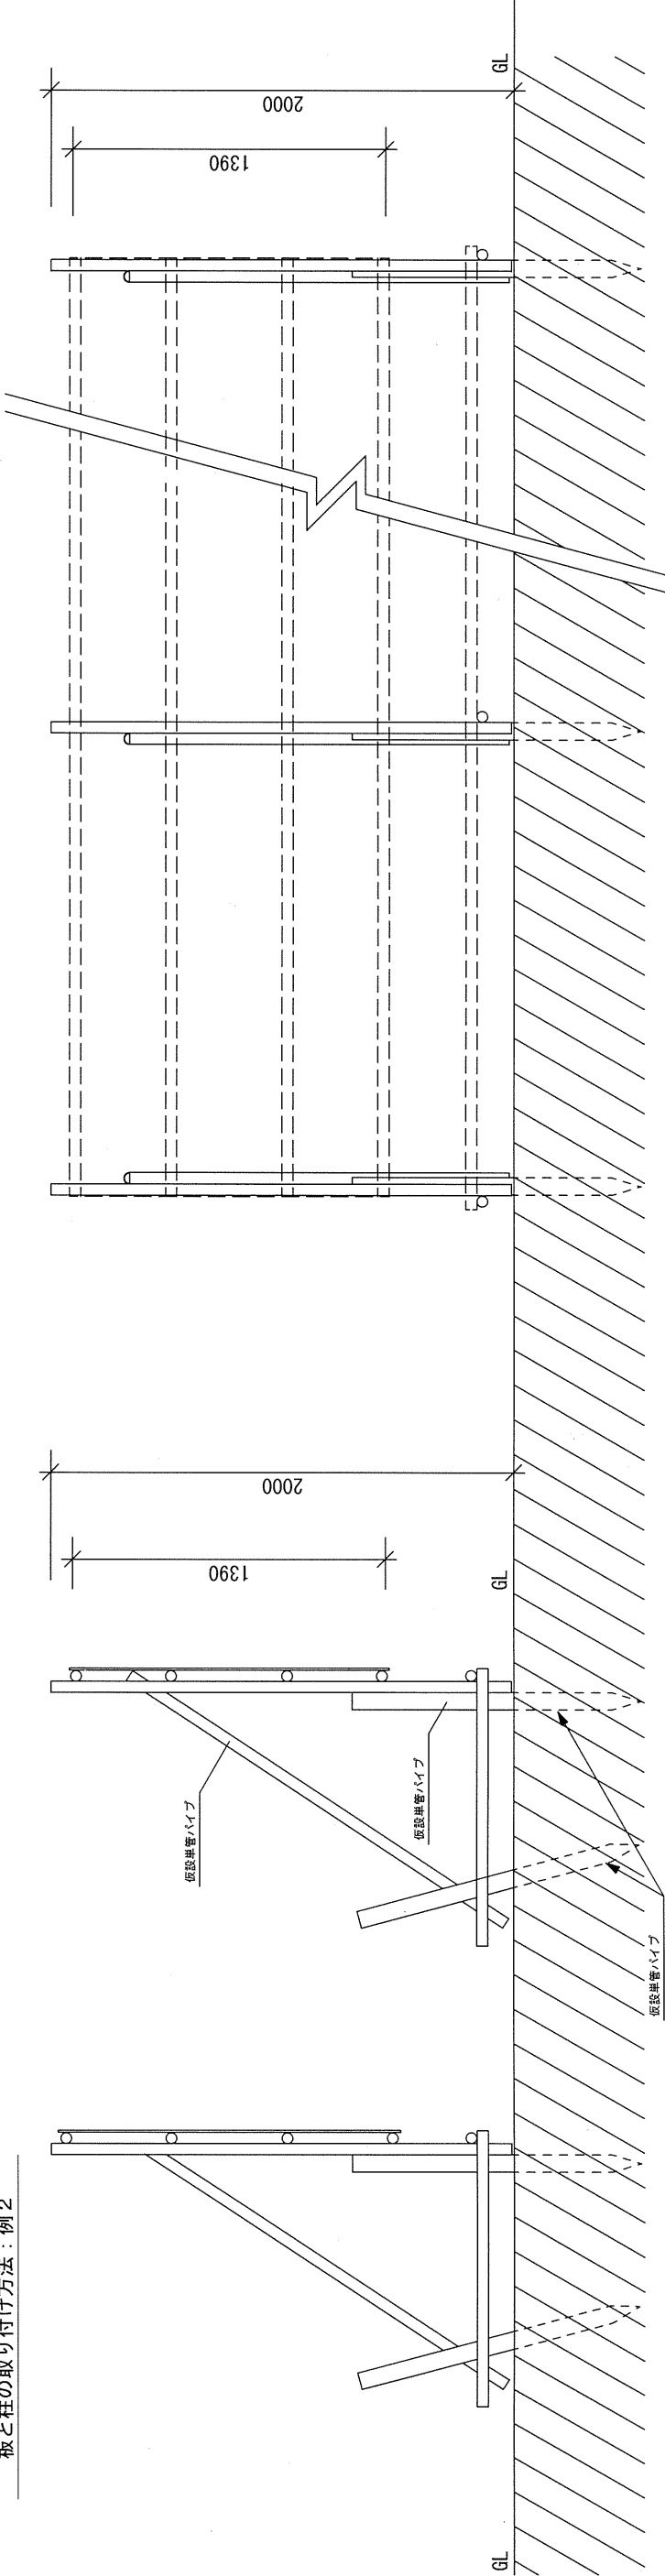



<div>ブロック型(a)</div> <div>ブロック型(b)</div> <div>標準型</div> <div>段差型</div> <div>フェンス型(a)</div> <div>フェンス型(b)</div>					施工例	
<div>ブロックに横穴がある場合</div>      						
<div>板と柱の取り付け方法：例 2</div> 						
<div>伏図及び側面図</div> 					立面図	
<div>* 仮設単管パイプ（φ48.6以上） * 直交クランプ・自在クランプ・直線ジョイント使用にて仮設 * 看板の取付けには被覆番線にて緊結</div>						
備考					工事名	
					選挙ポスター掲示板（3段式）	
					縮尺	1/30
					図面名	立面図・伏図・側面図
					図面番号	