



【別紙 4】


ブロック型(a)

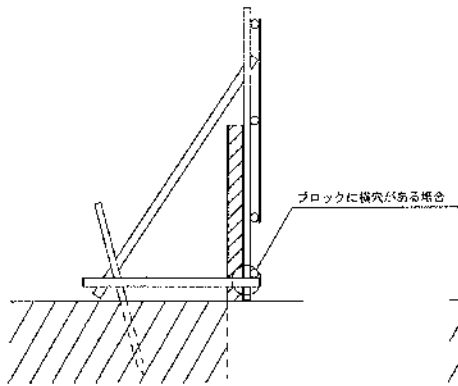


ブロック型(b)

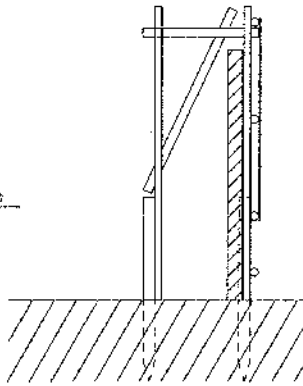


標準型

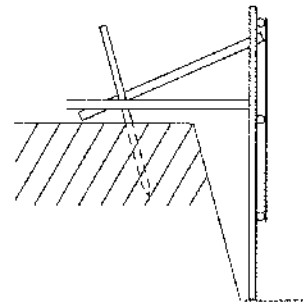


段差型

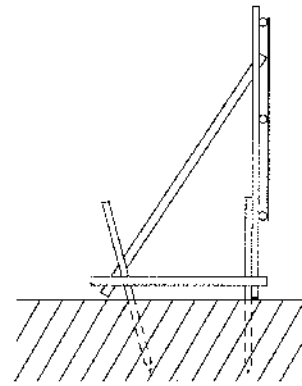

フェンス型(a)

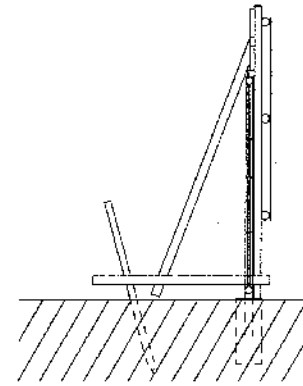


フェンス型(b)

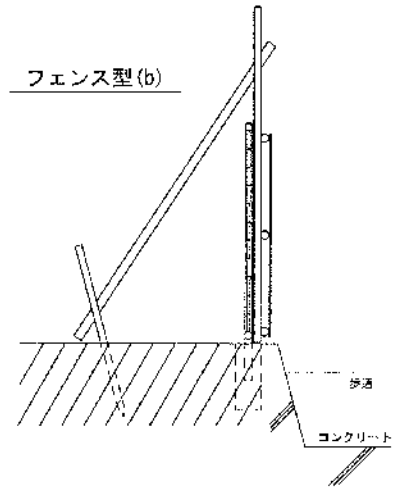

施工例

板と柱の取り付け方法：例2

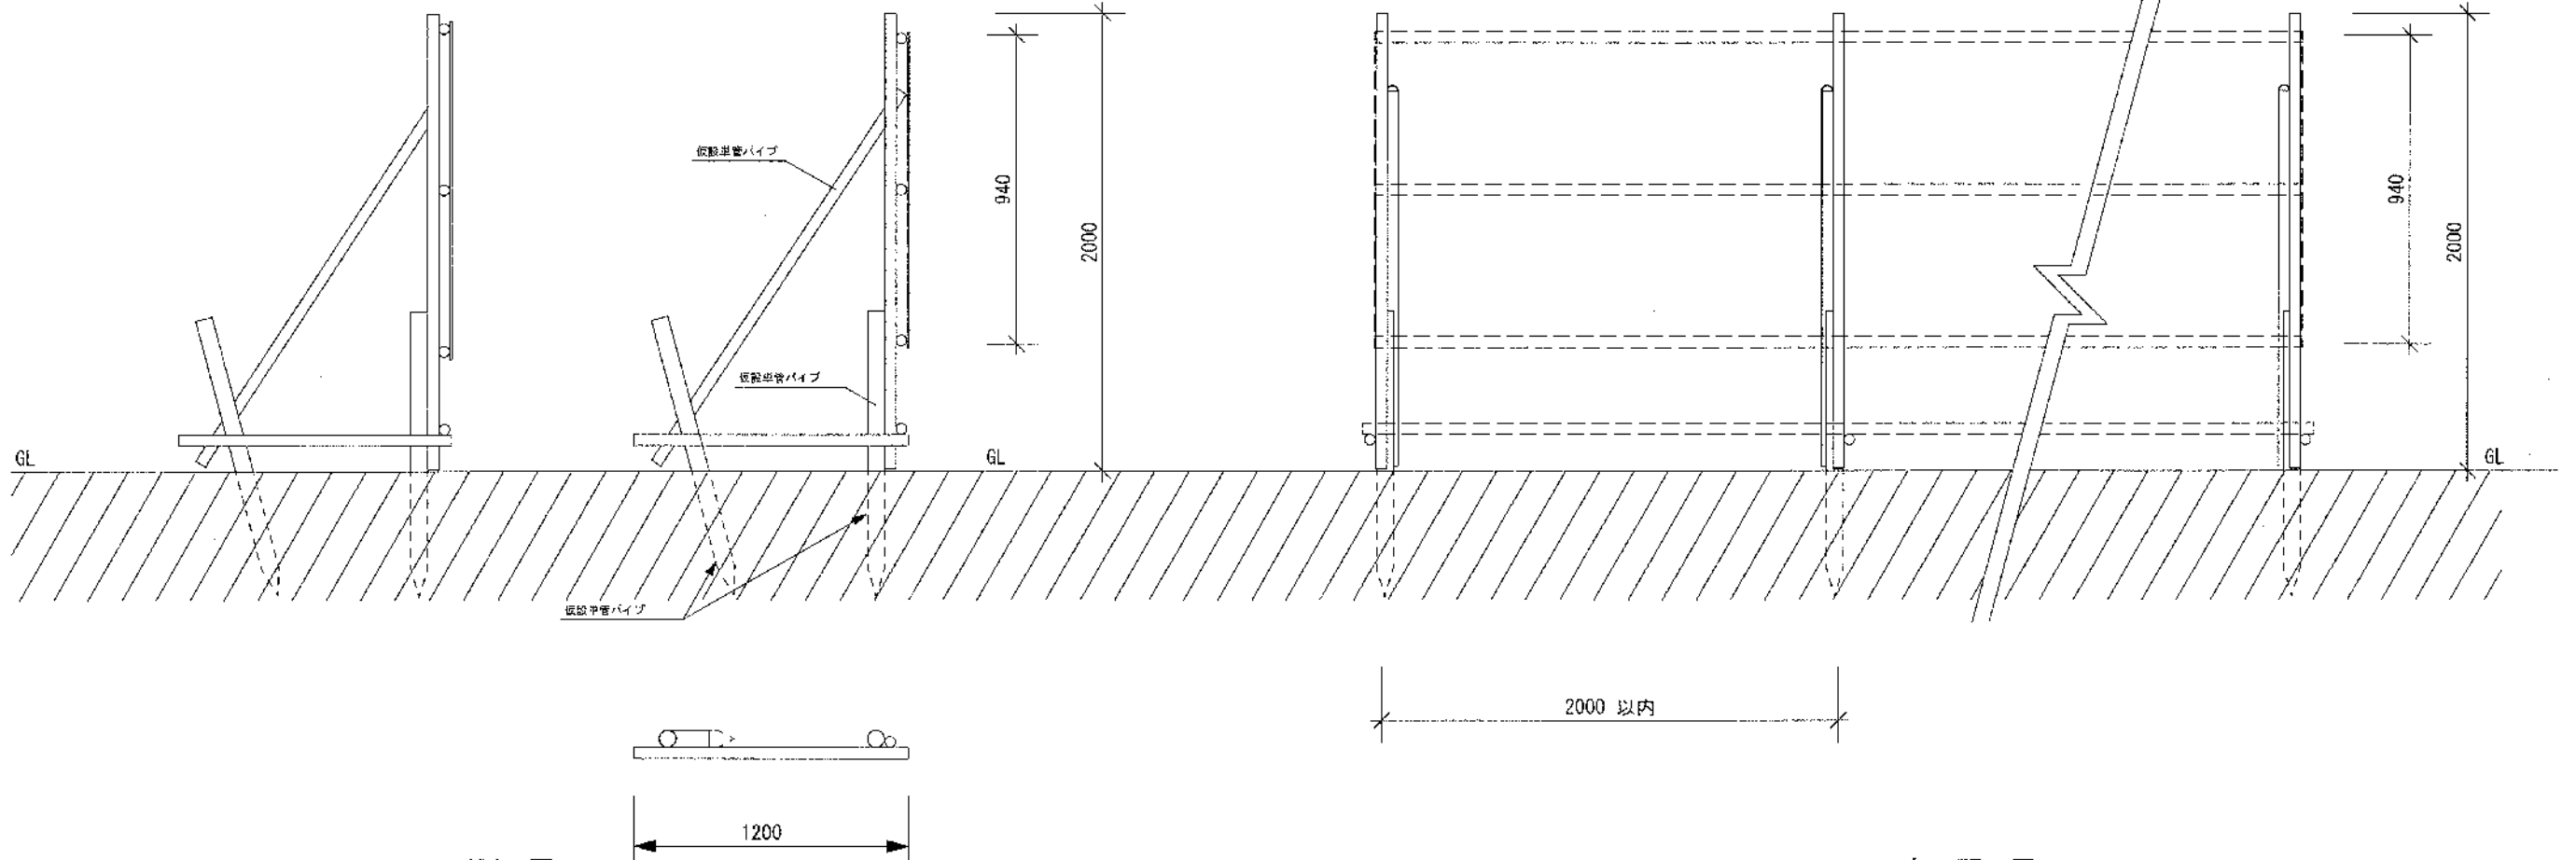

伏図及び側面図

- * 仮設単管パイプ (φ48.6以上)
- * 直交クランプ・自在クランプ・直線ジョイント使用にて仮設
- * 看板の取付けには被覆番線にて緊結

立面図

※この図面は支柱に単管パイプを用いた場合の例。
仕様書の基準を満たせば、L字アングルでも良い。

備考	工事名	縮尺	図面名	図面番号
	選挙ポスター掲示板(2段式)	1/30	立面図・伏図・側面図	