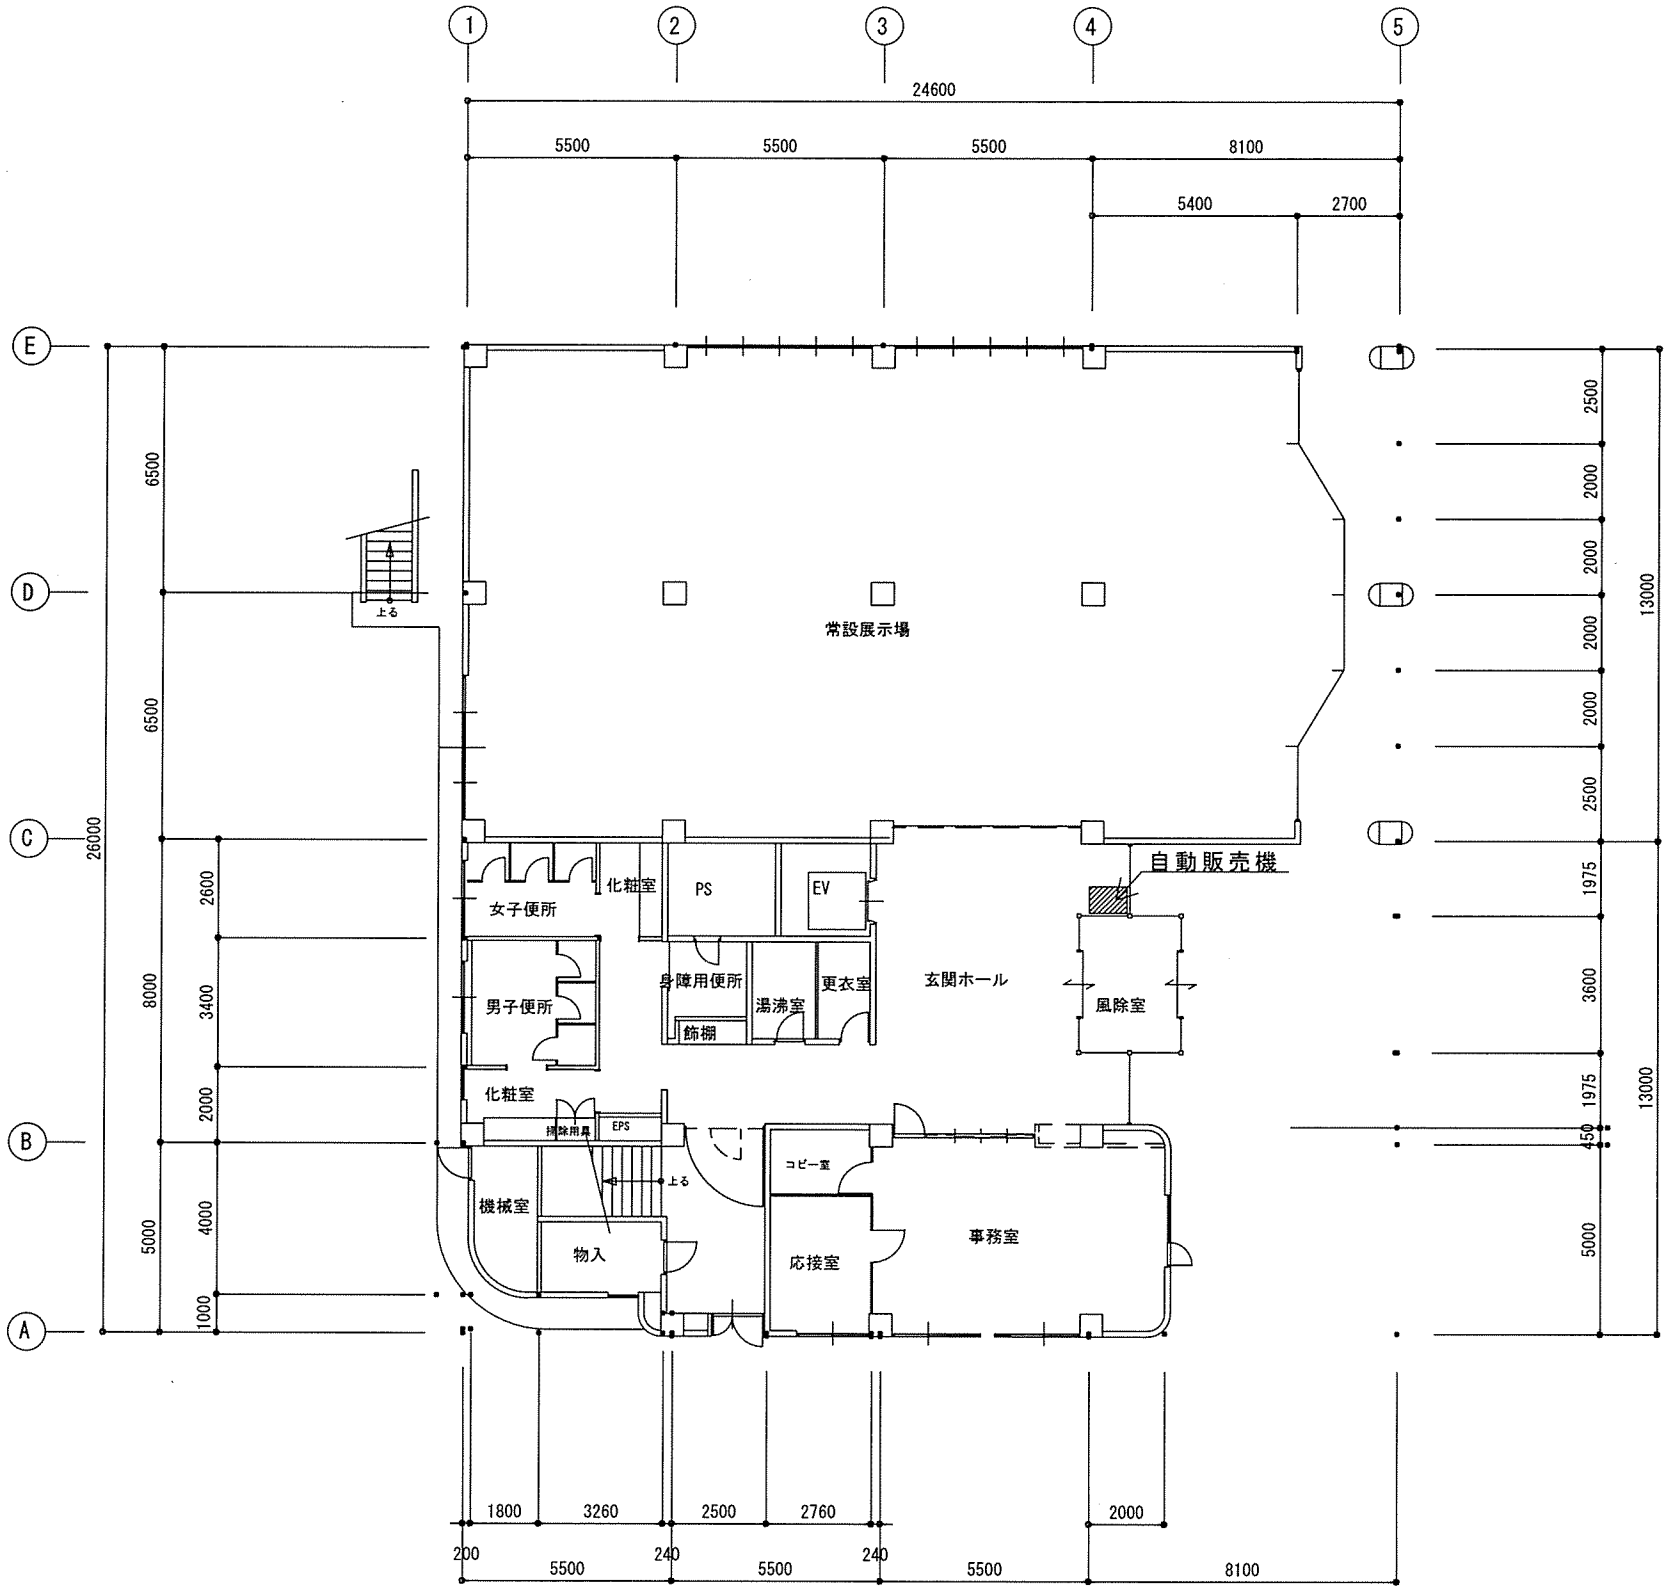


1 階 平 面 図　1：200

| 備考 | | 産業振興センター | | | 平面詳細図　1階 | | 1 ：200 |
|---|---|---|---|---|---|---|---|
| | | | | | | | ： |
| | | | | | | | ： |
| | | 実務番号 — | 年 | 図面番号 月 日 | 社長 | 管理者 | 設計者 |