



# クラギ文化ホール非常出口図

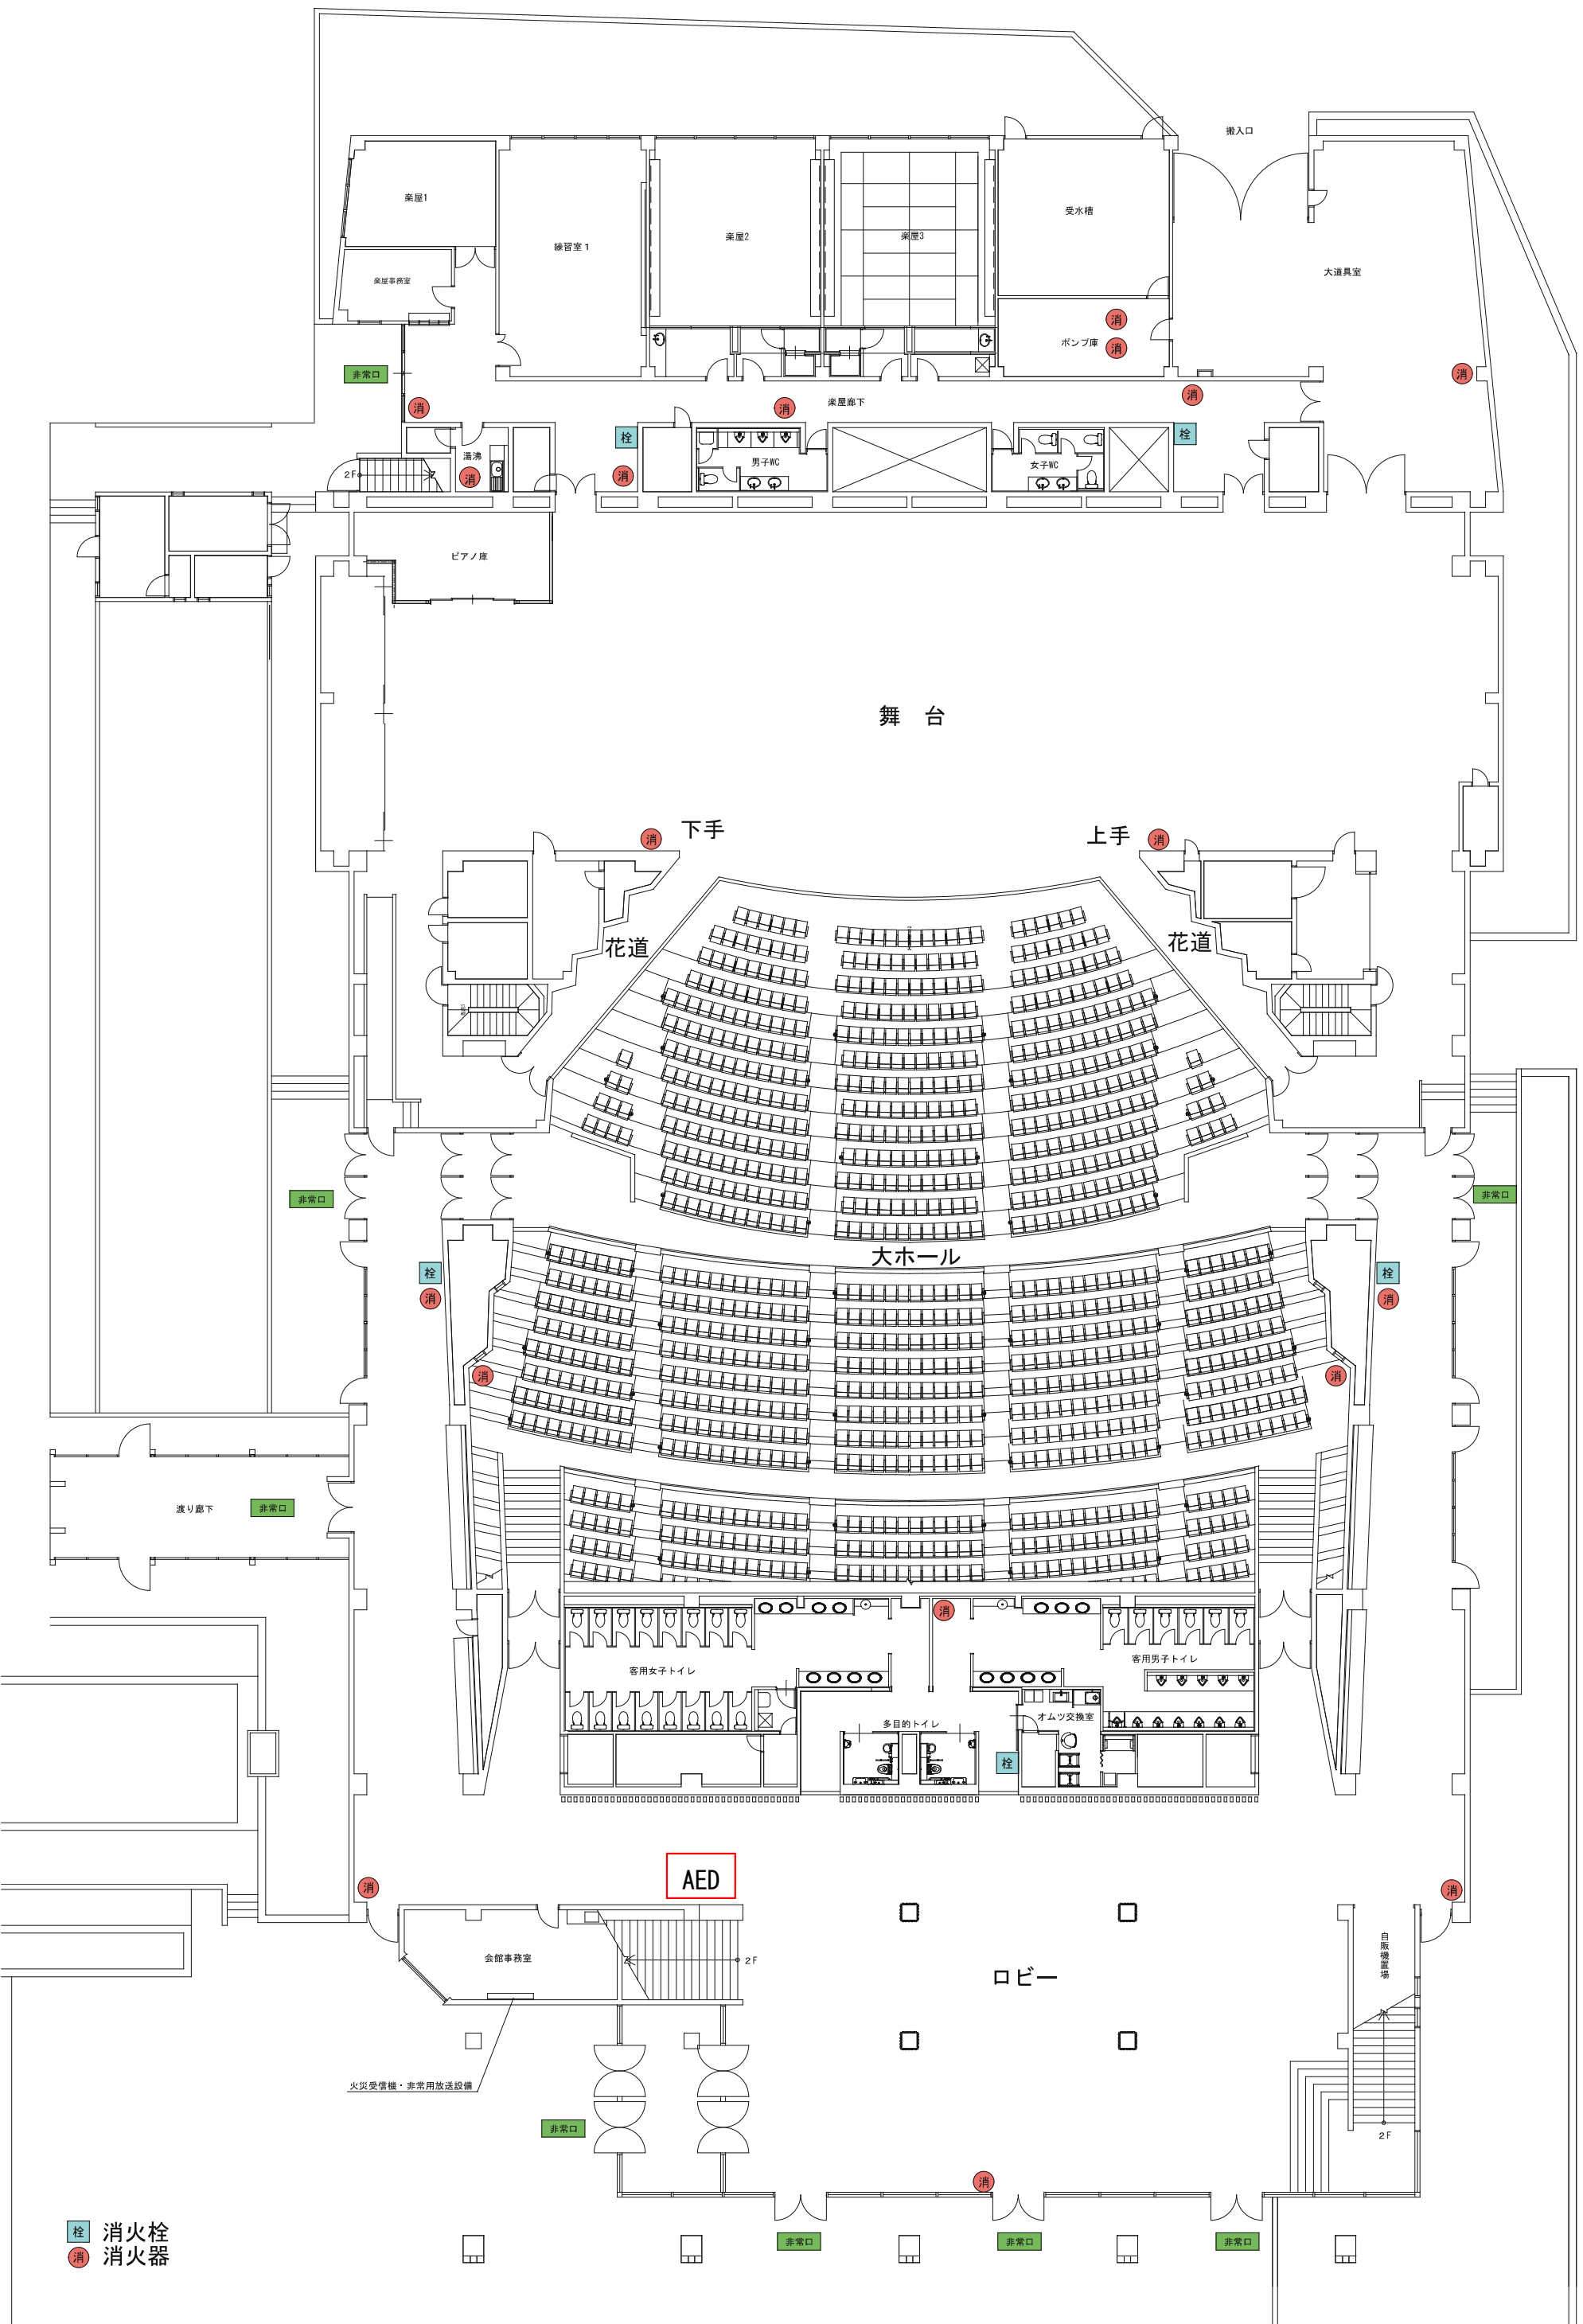


栓 消火栓  
消 消火器

# クラギ文化ホール 楽屋平面図

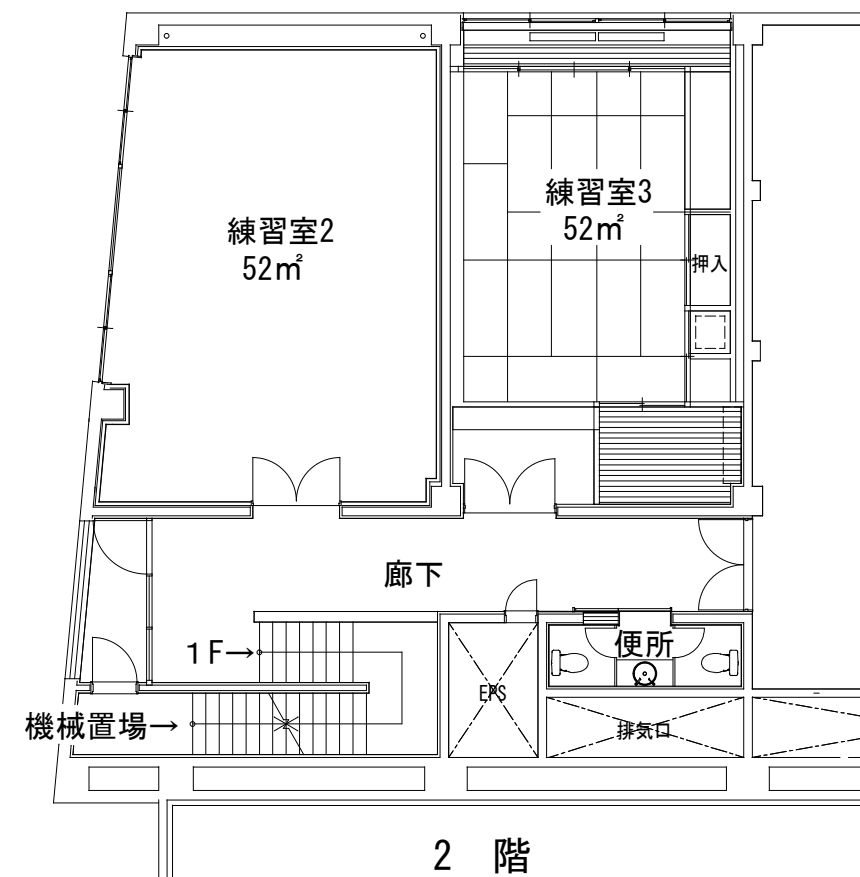


1 階

2 階

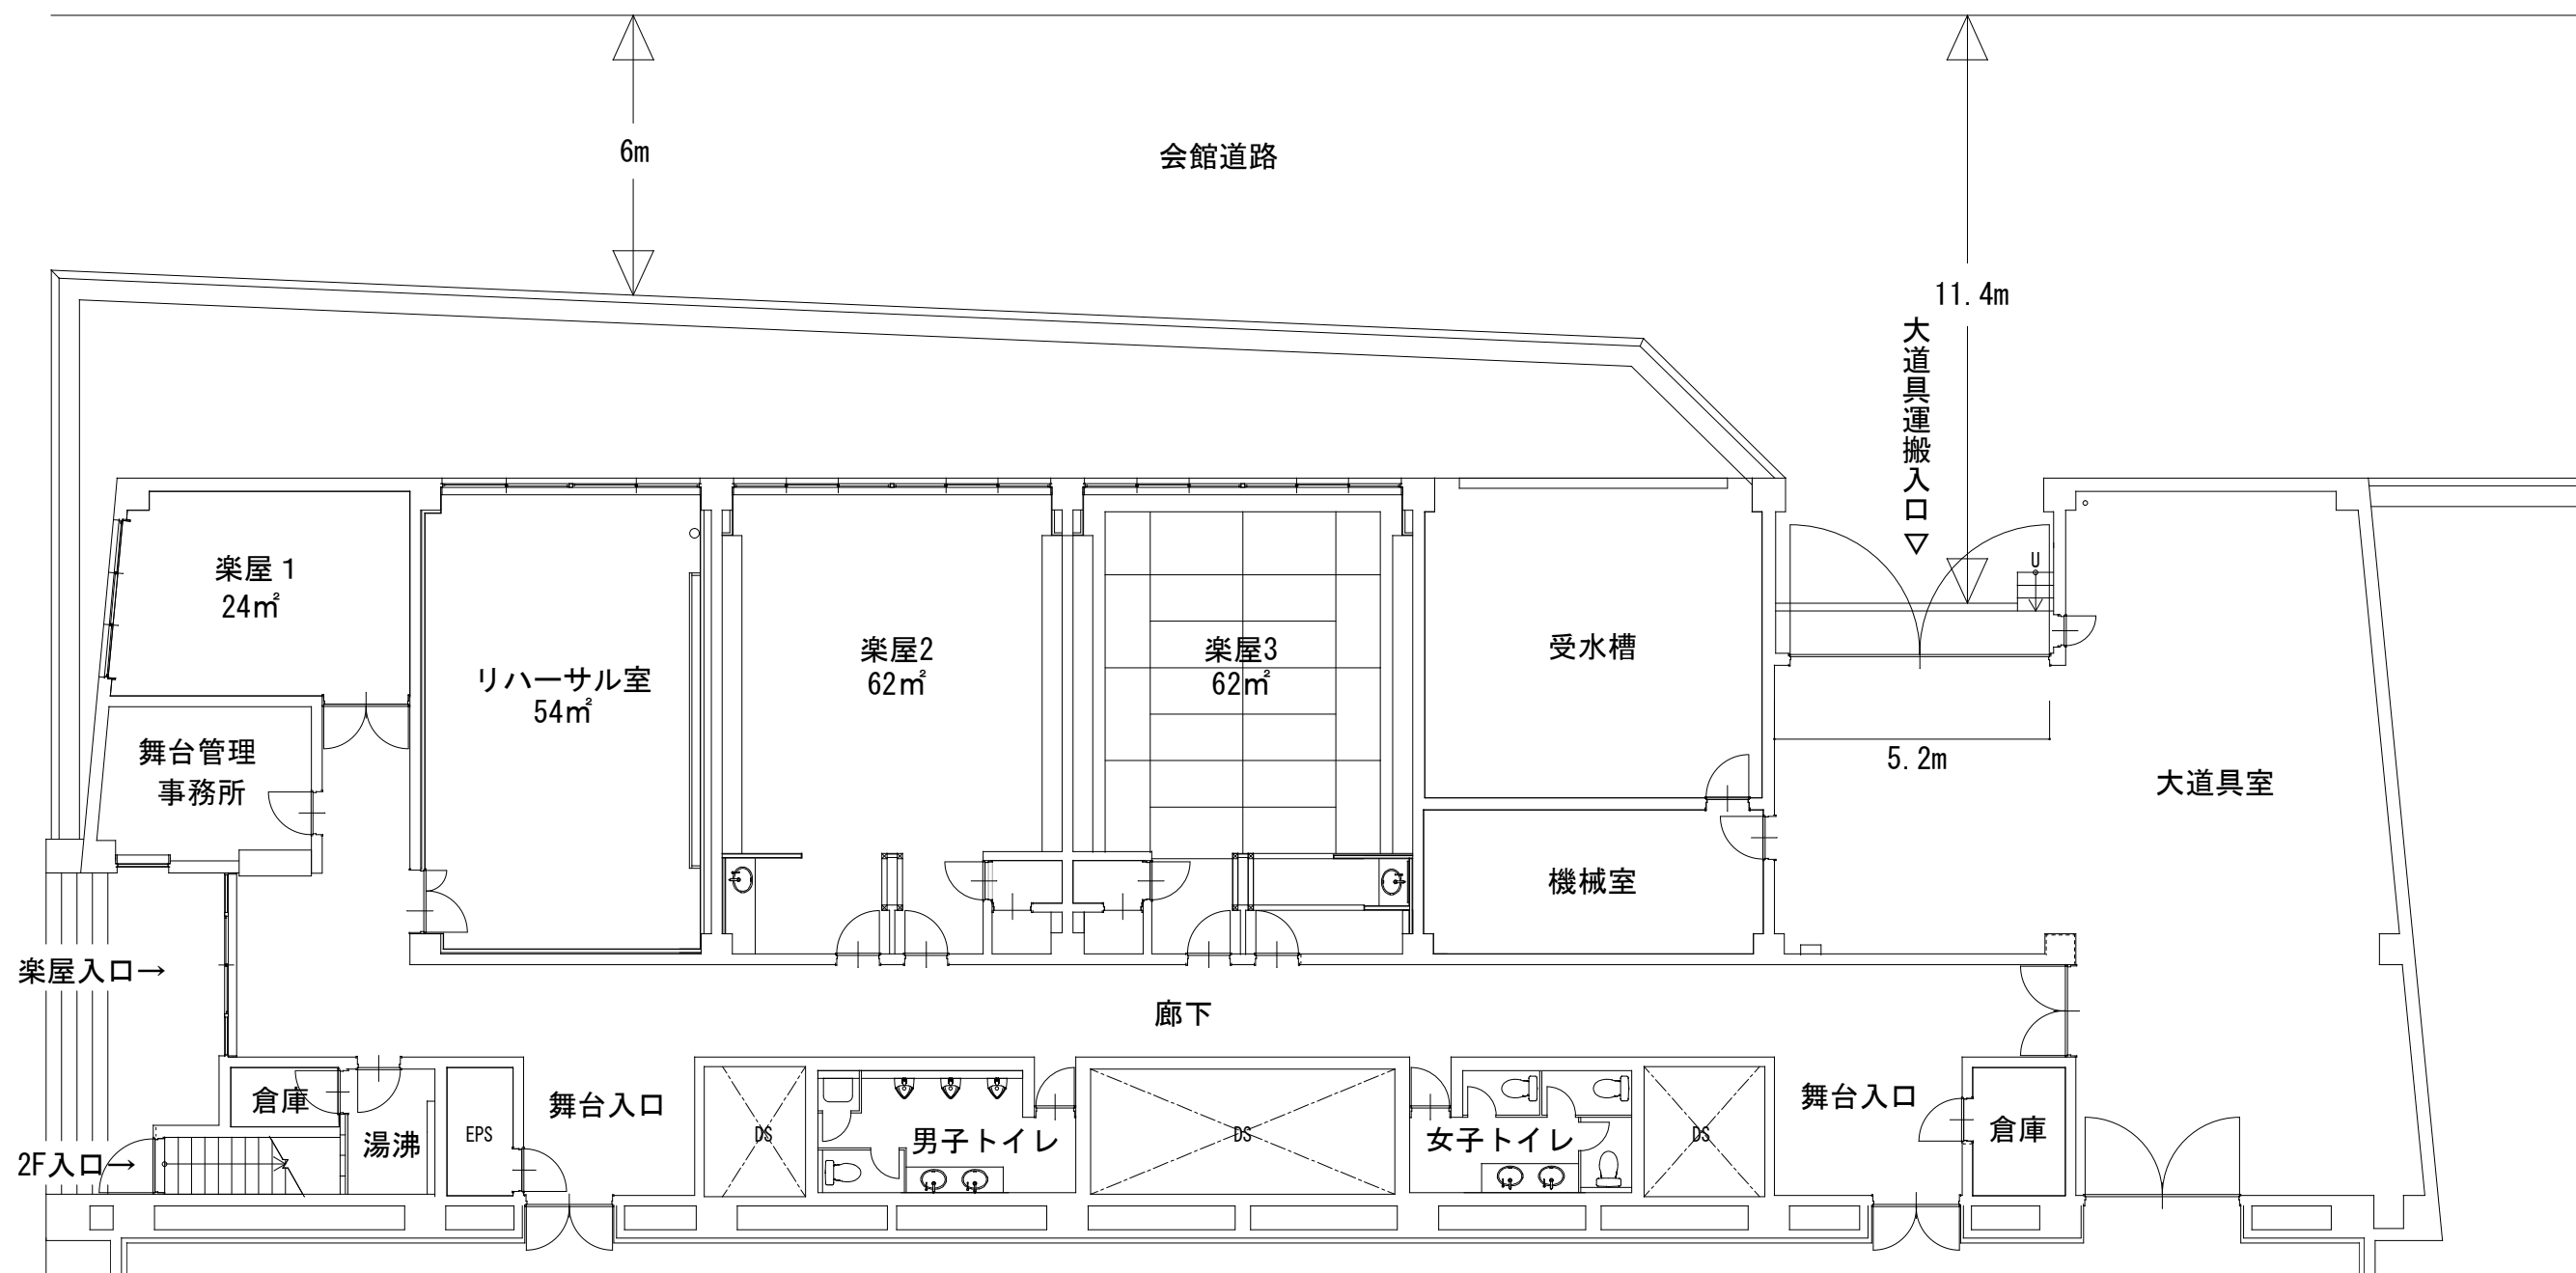

クラギ文化ホール 舞台・楽屋平面図

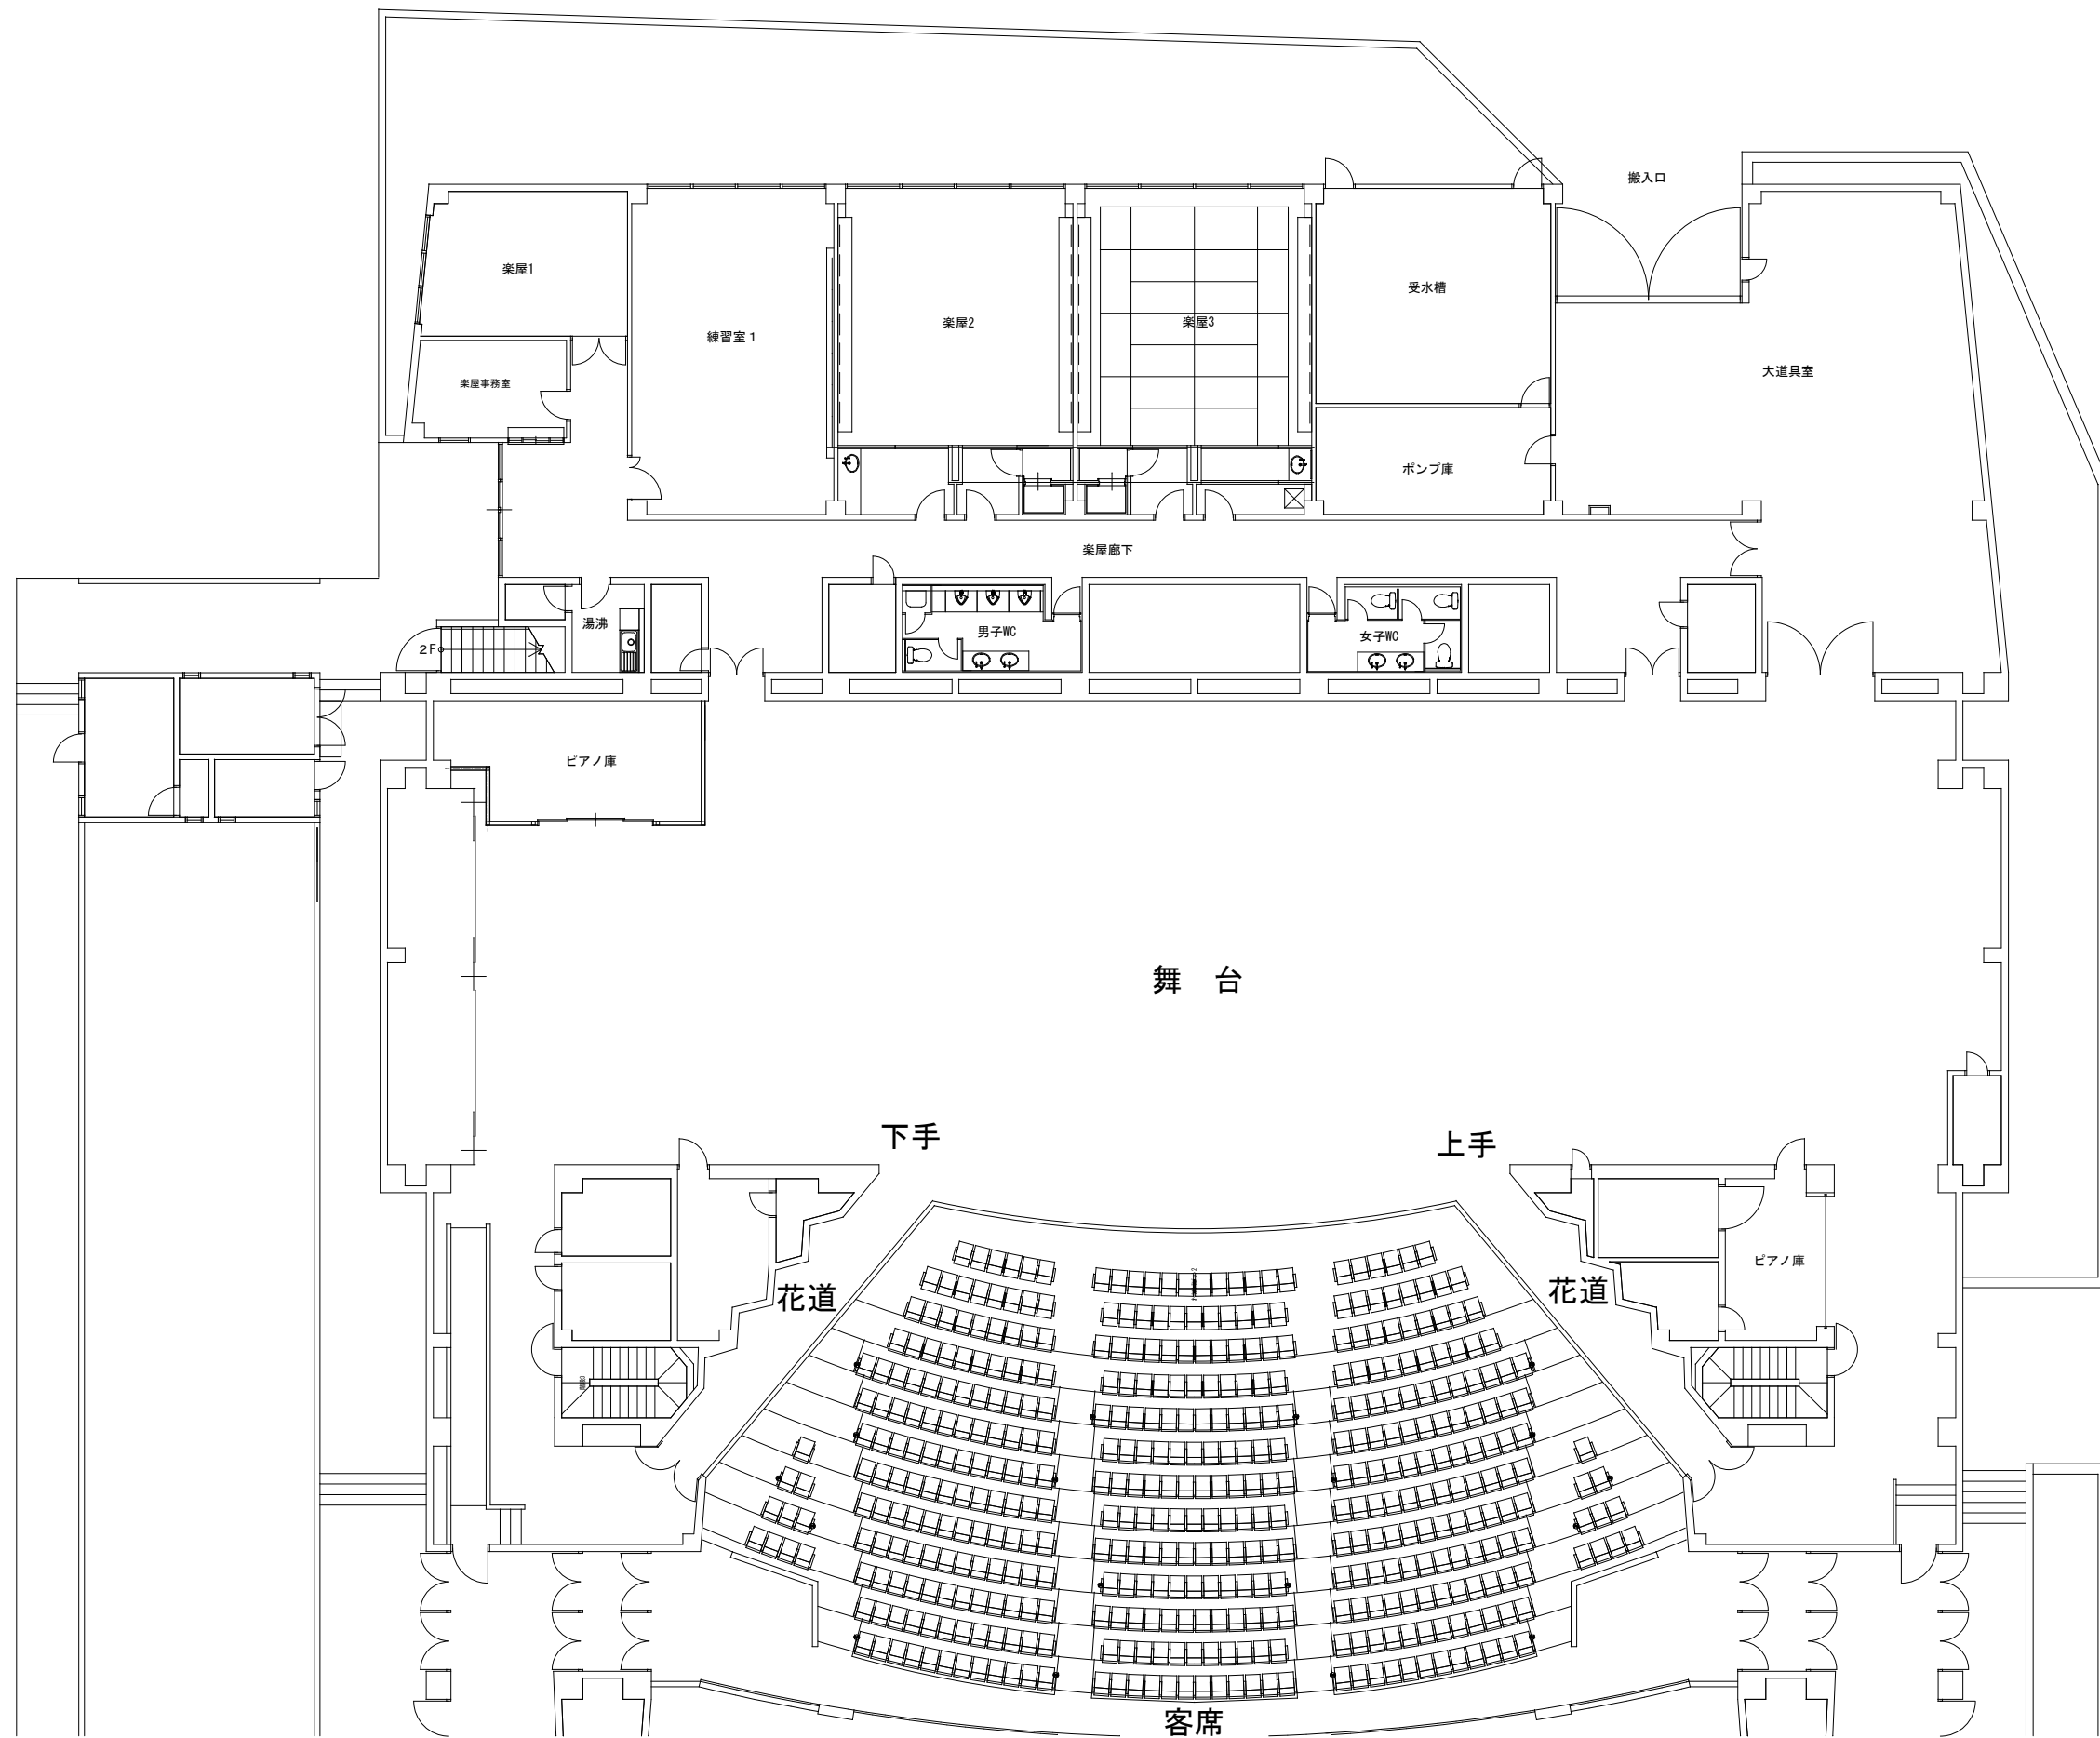

クラギ文化ホール ロビー平面図

