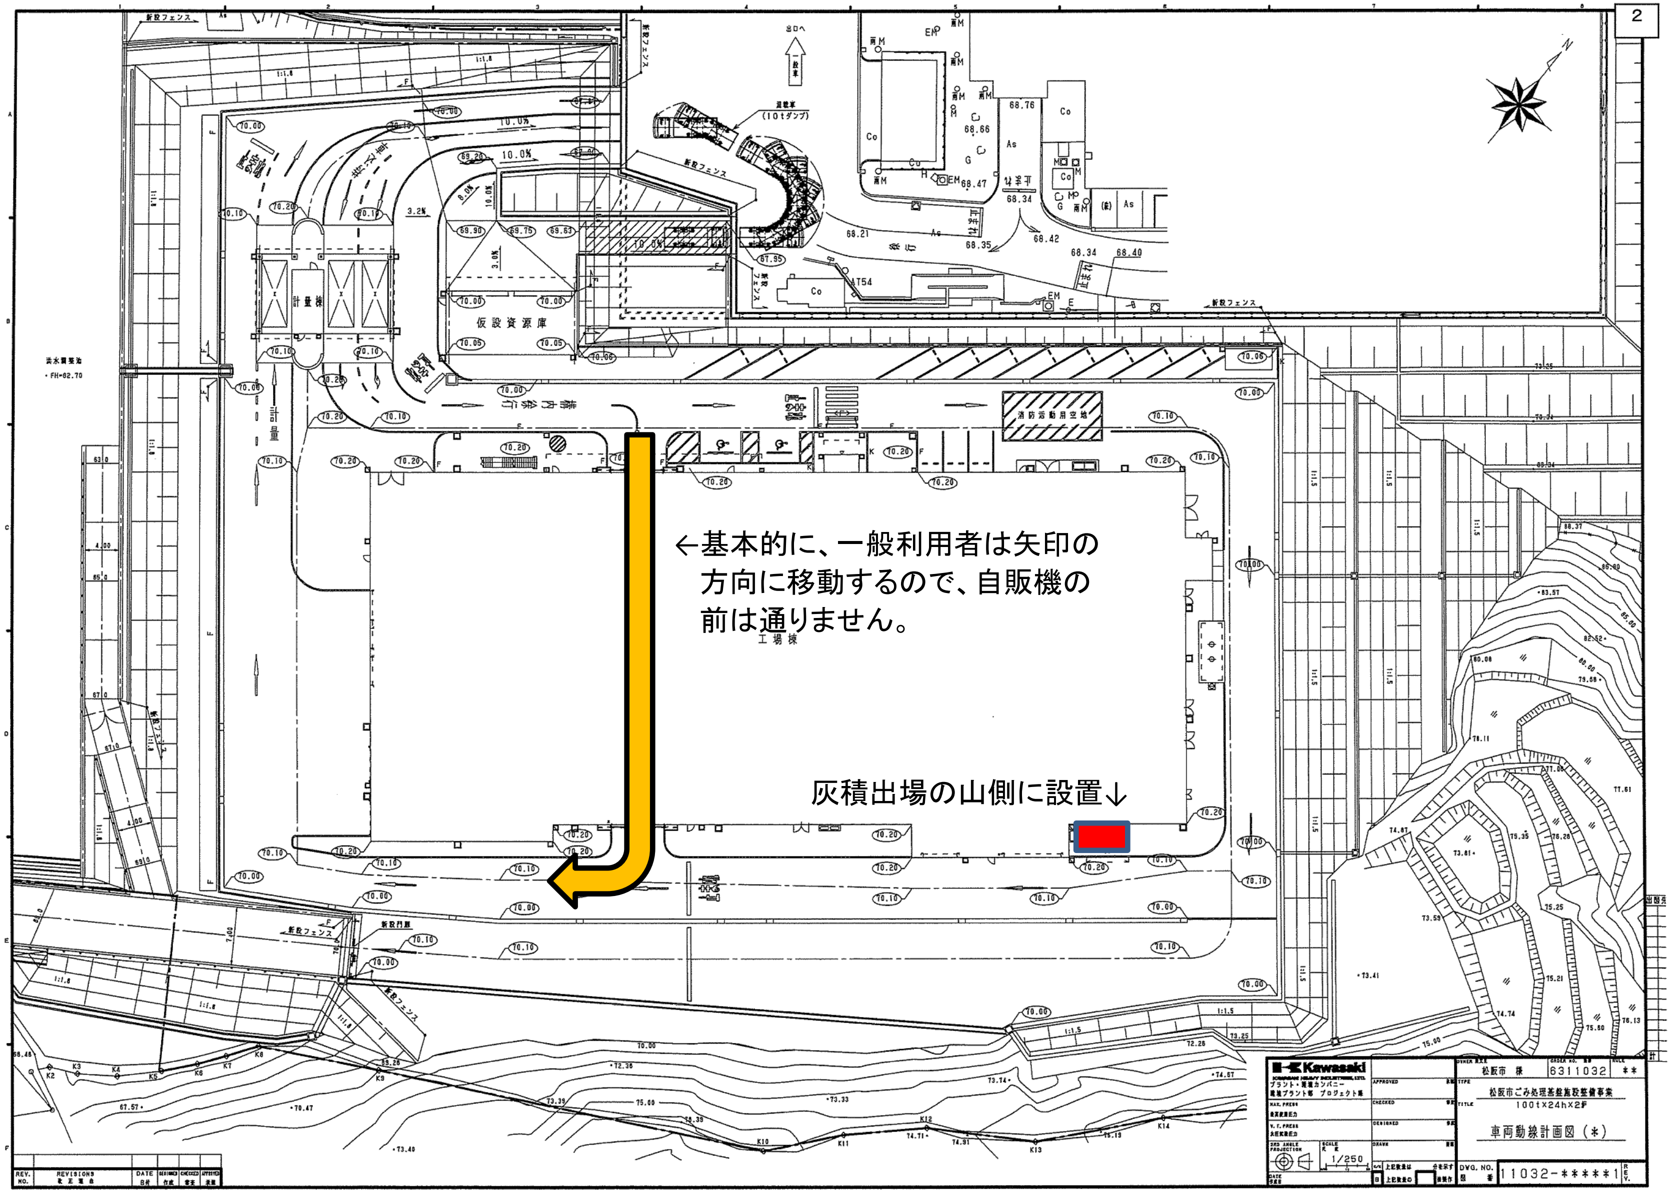
計量棟
仮設資源庫
工場棟
消防活動用空地
新設フェンス
新設門扉
洪水調整池
FH=62.70
10.0%
3.2%
3.0%
1:1.5
1:1.8
Kawasaki
KAWASAKI HEAVY INDUSTRIES, LTD.
プラント・環境カンパニー
環境プラント部　プロジェクト課
OWNER 松阪市　様
ORDER NO. 6311032
**
TYPE
松阪市ごみ処理基盤施設整備事業
TITLE 100t×24h×2炉
車両動線計画図（*）
APPROVED
CHECKED
DESIGNED
DRAWN
3RD ANGLE PROJECTION
SCALE 1/250
DWG. NO. 11032-*****1
REV.
REVISIONS
DATE

←基本的に、一般利用者は矢印の方向に移動するので、自販機の前は通りません。

灰積出場の山側に設置↓

🟥