


■ 体育館平面図

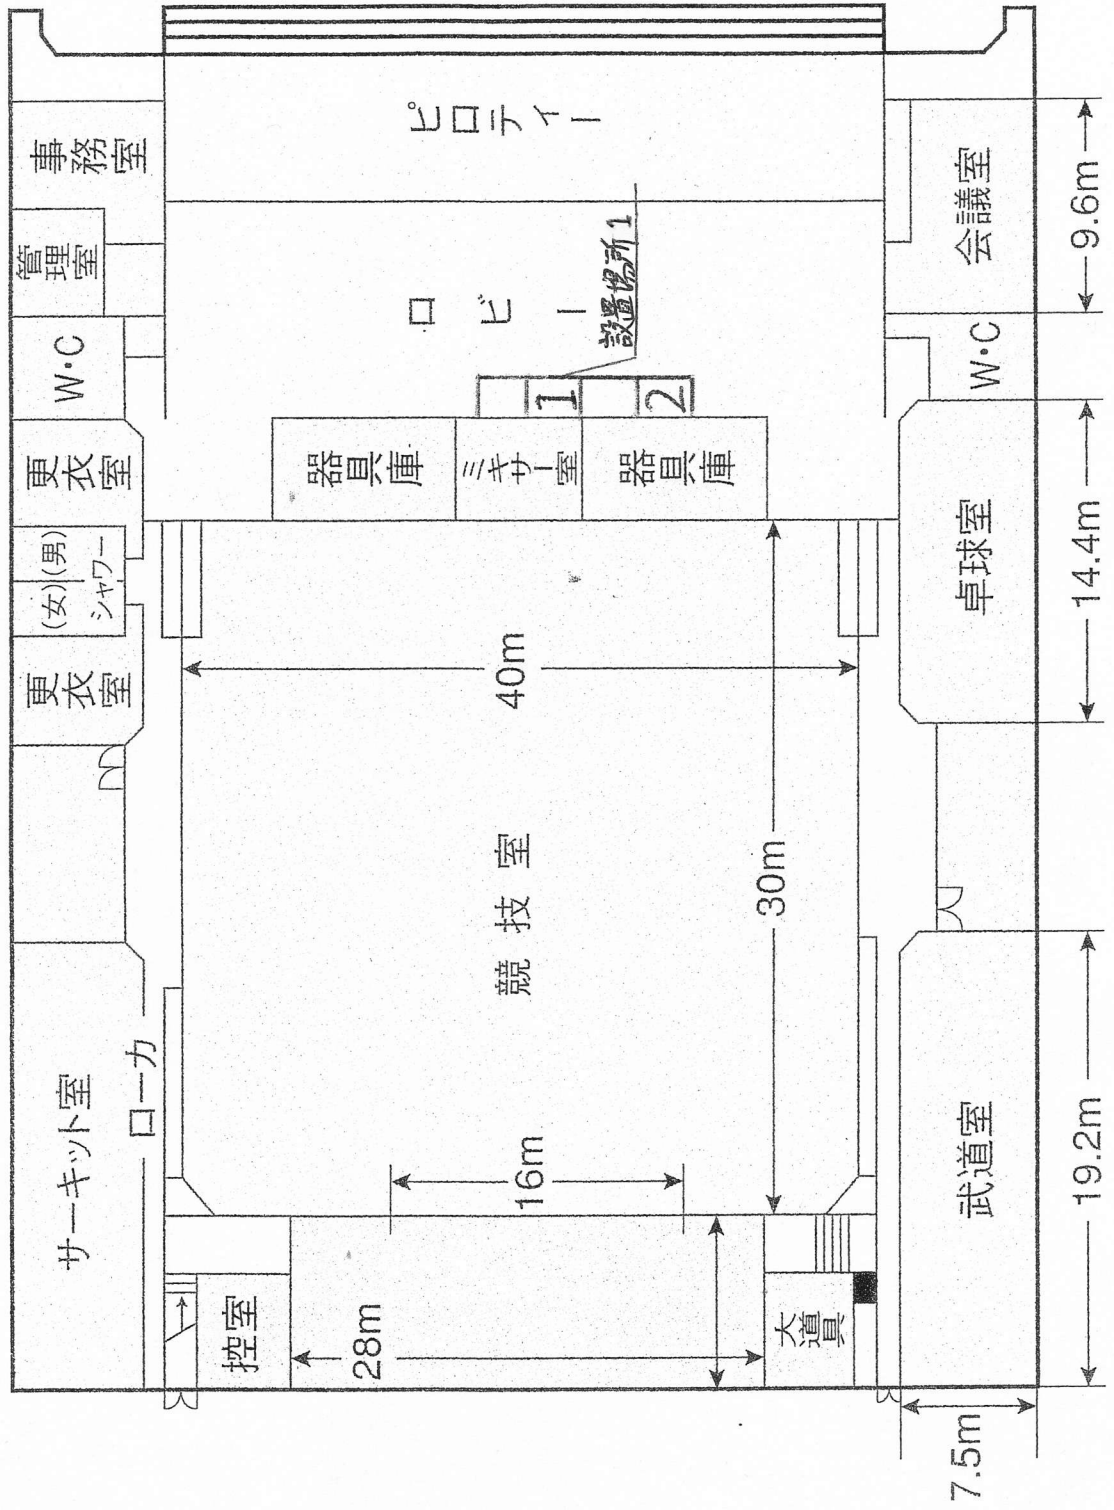

1階平面図