


みなみこども園移転改築事業費

南小学校配置図

小学校1階部分を
みなみこども園に改築予定

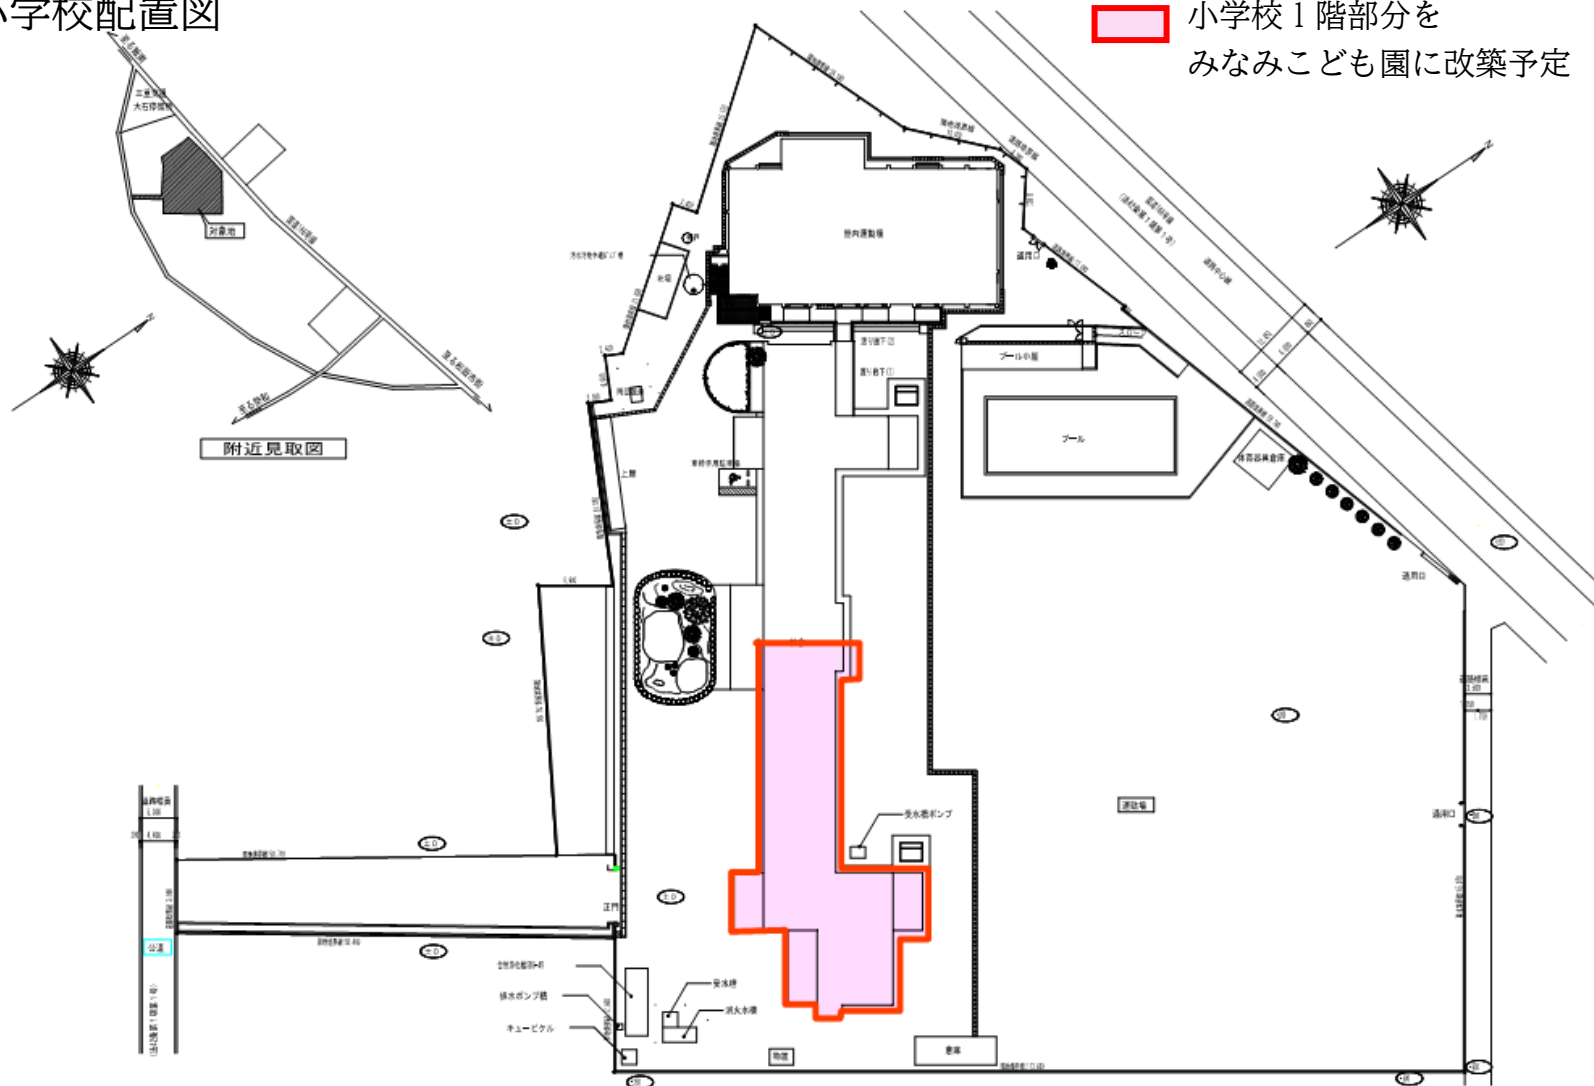

附近見取図

配置図 1/600