


松阪市公共下水道計画図(污水)

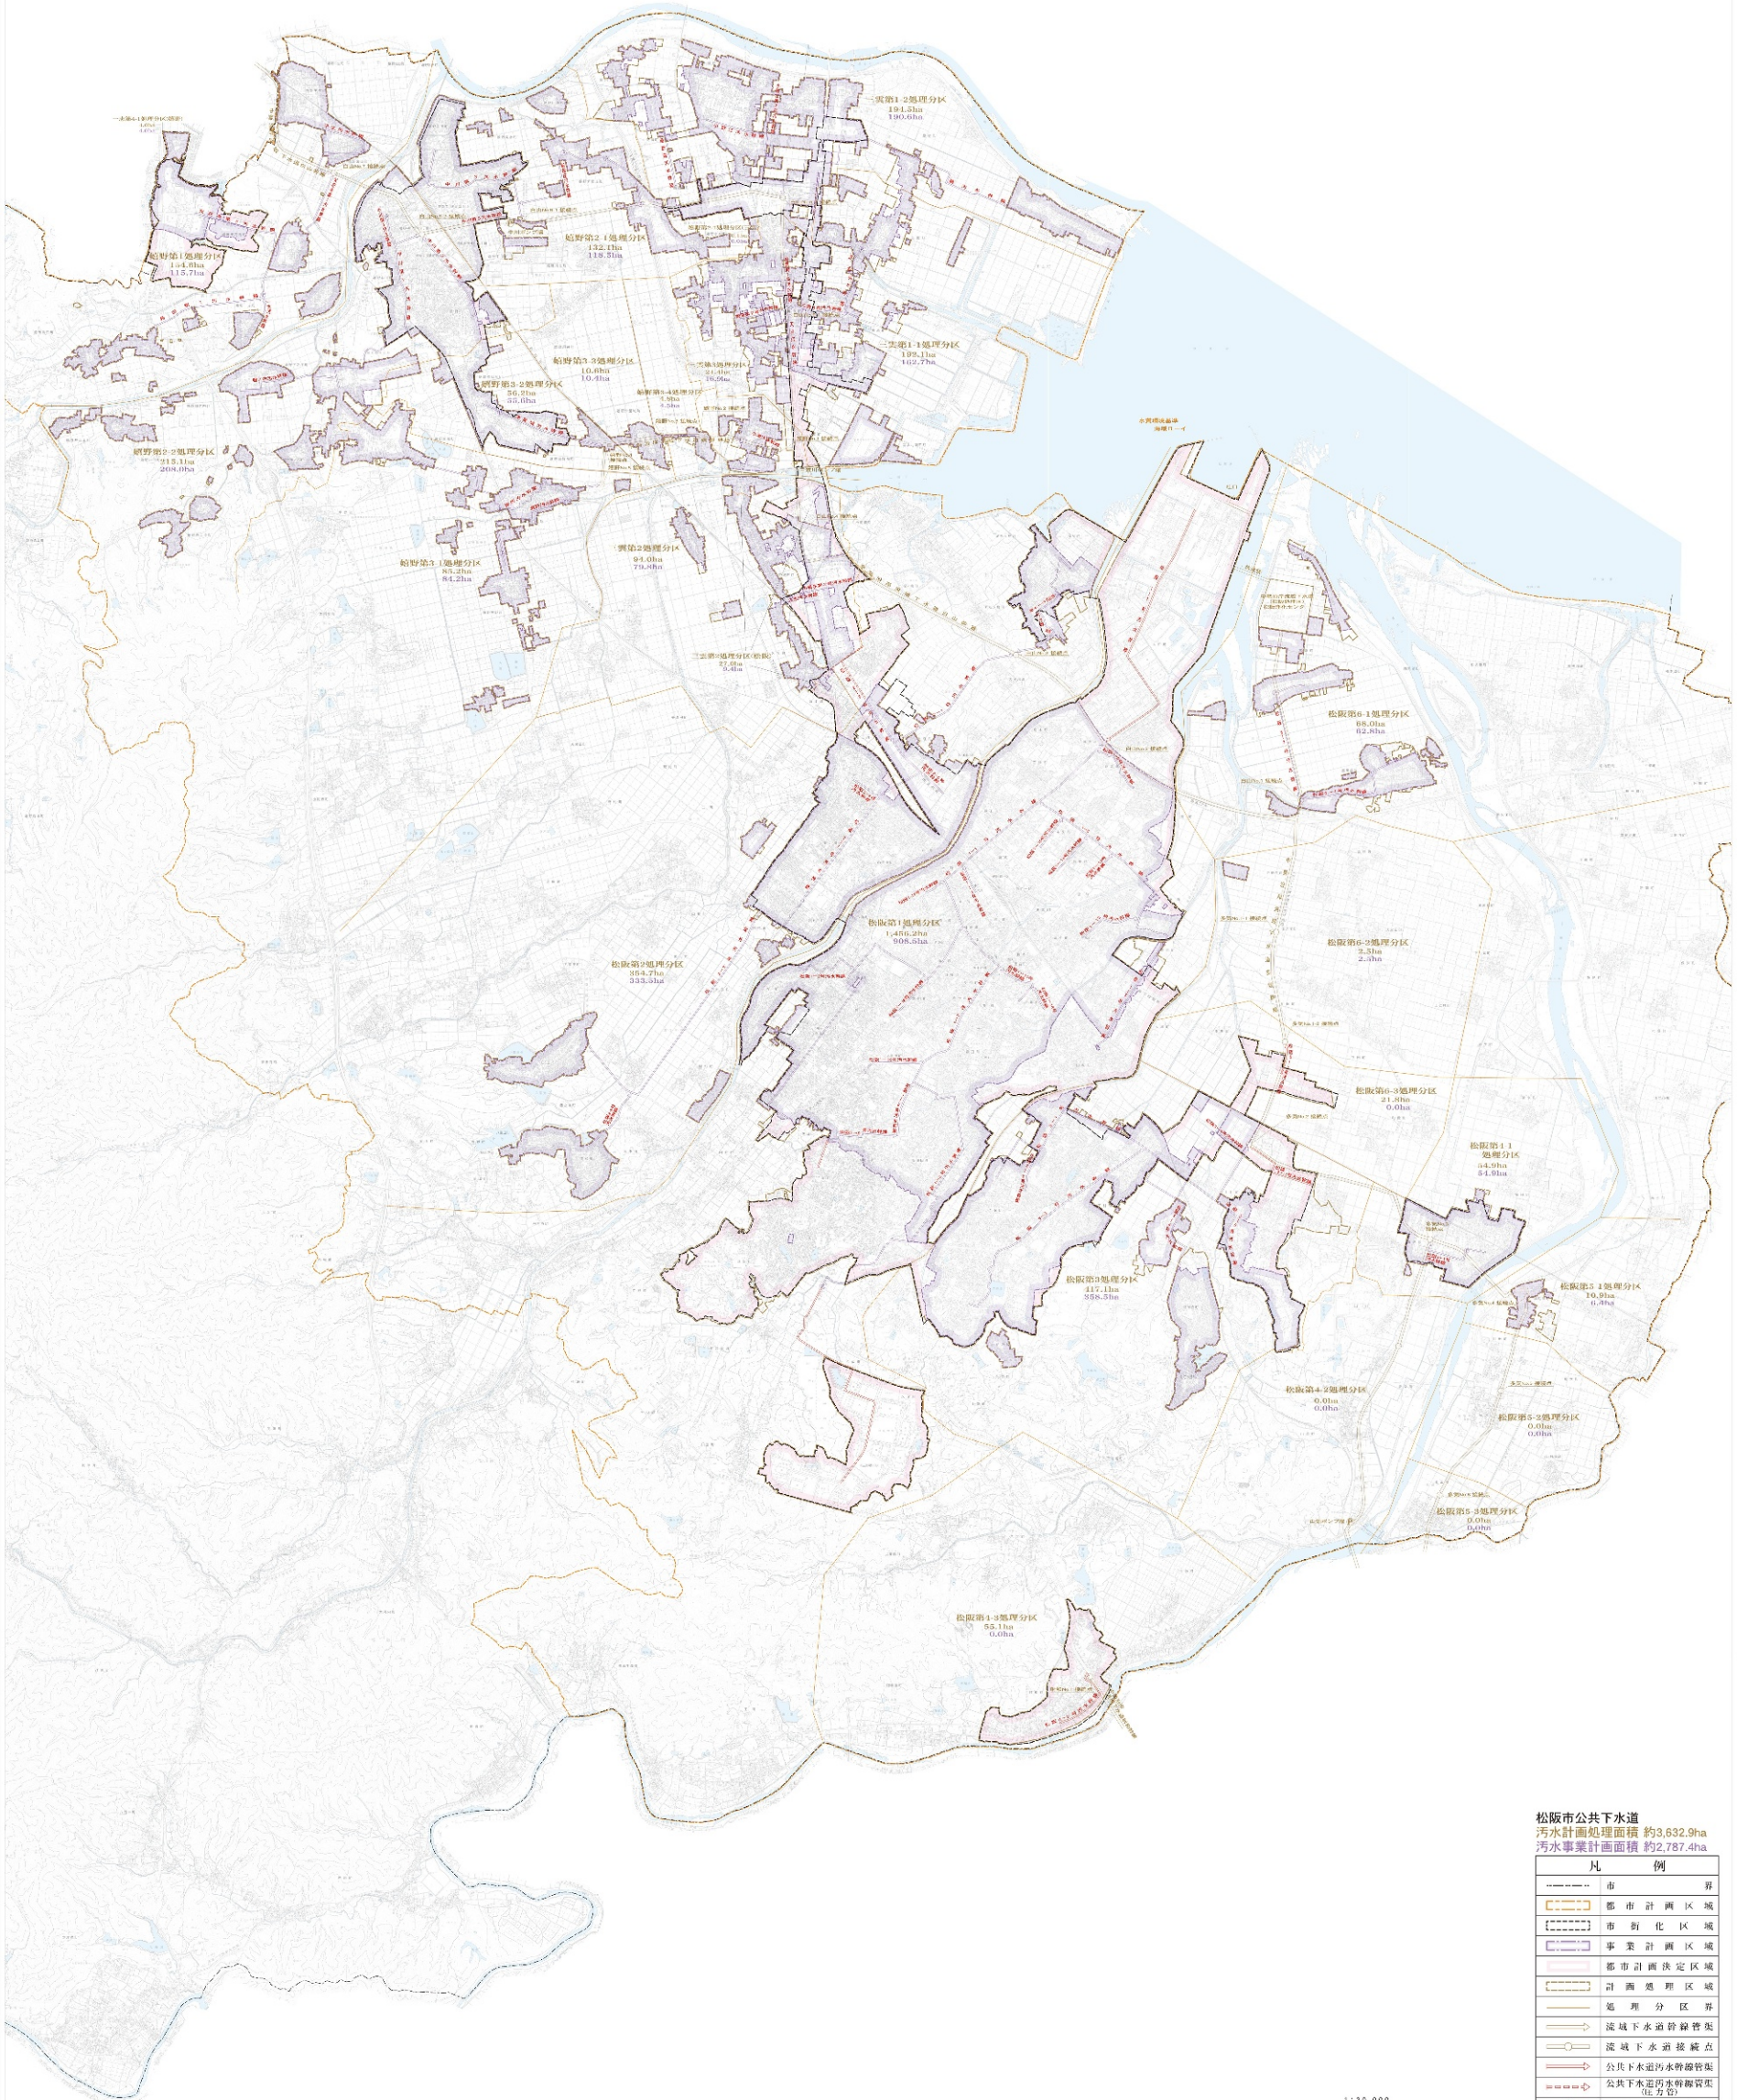

松阪市公共下水道
污水計画処理面積 約3,632.9ha
汚水事業計画面積 約2,787.4ha

凡 例	
	市 界
	都市計画区域
	市街化区域
	事業計画区域
	都市計画決定区域
	計画懸想区域
	処理区分界
	流域下水道幹線管渠
	流域下水道接続点
	公共下水道汚水幹線管渠
	公共下水道汚水幹線管渠(仮定)
	汚水マンホールポンプ