


# 計画図

番号	1
名称	ウッドピア松阪地区
面積	約45.2ha
備考	

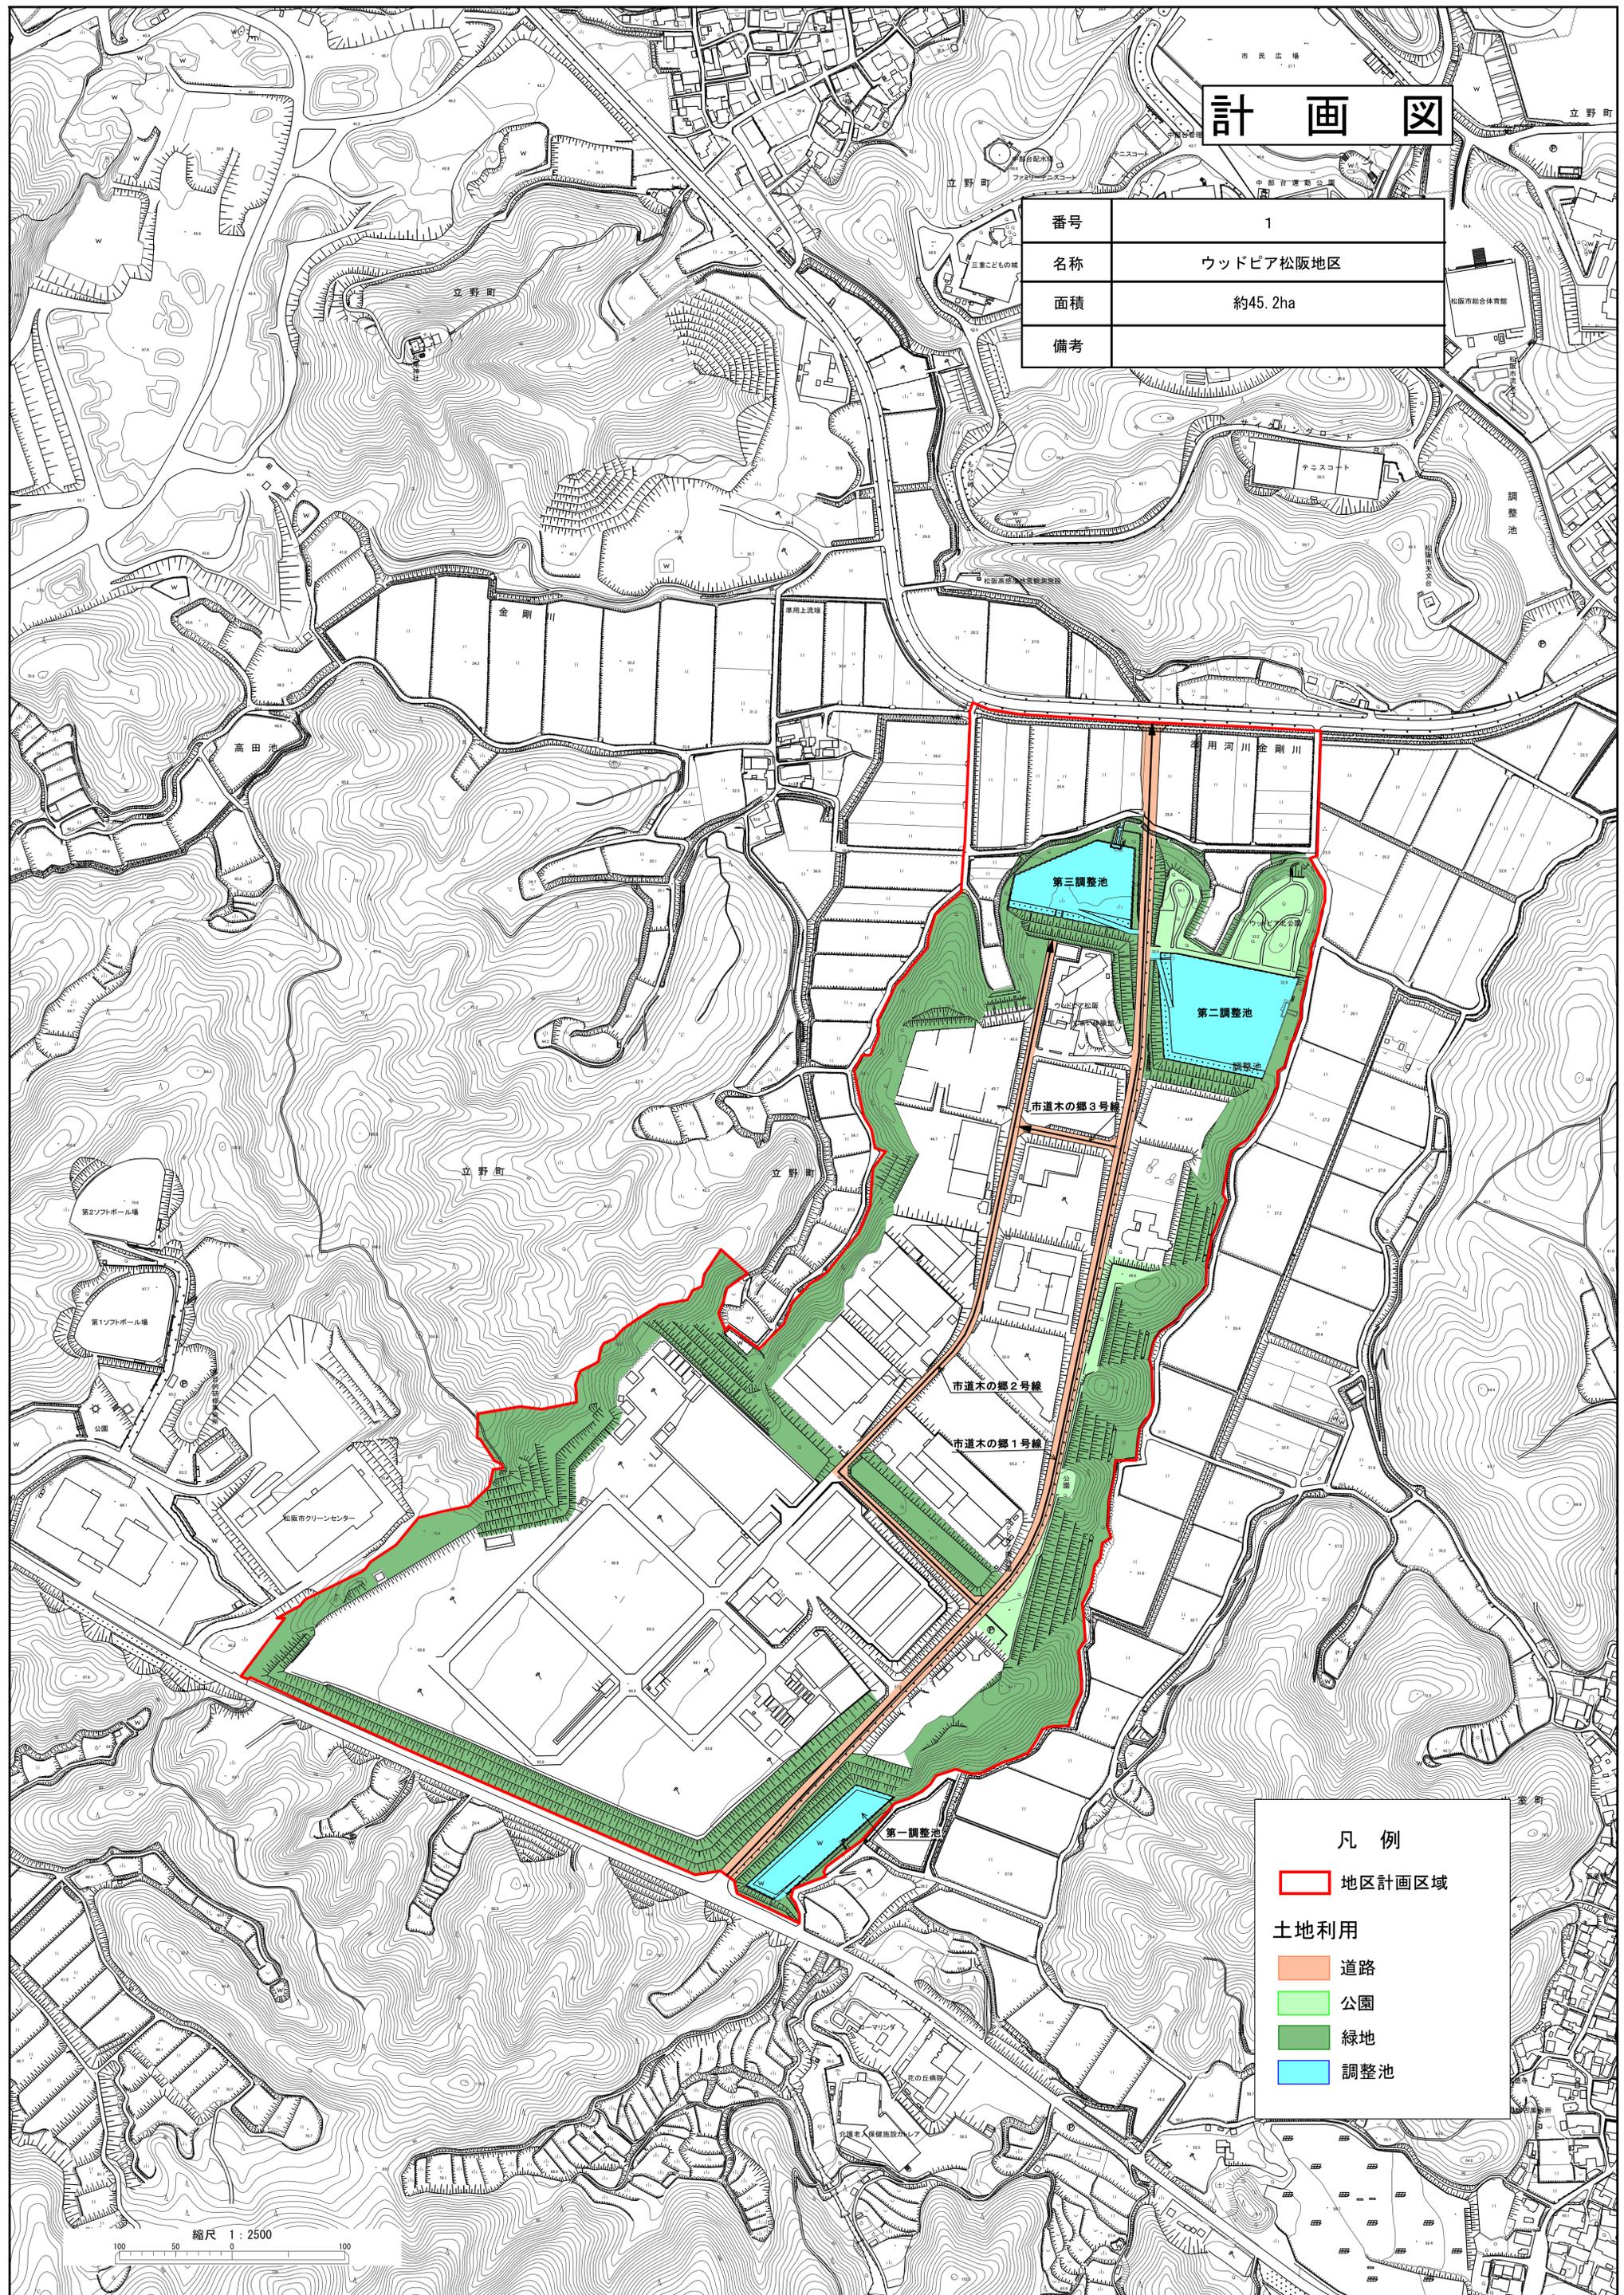

凡例	
	地区計画区域
土地利用	
	道路
	公園
	緑地
	調整池

縮尺 1:2500

