
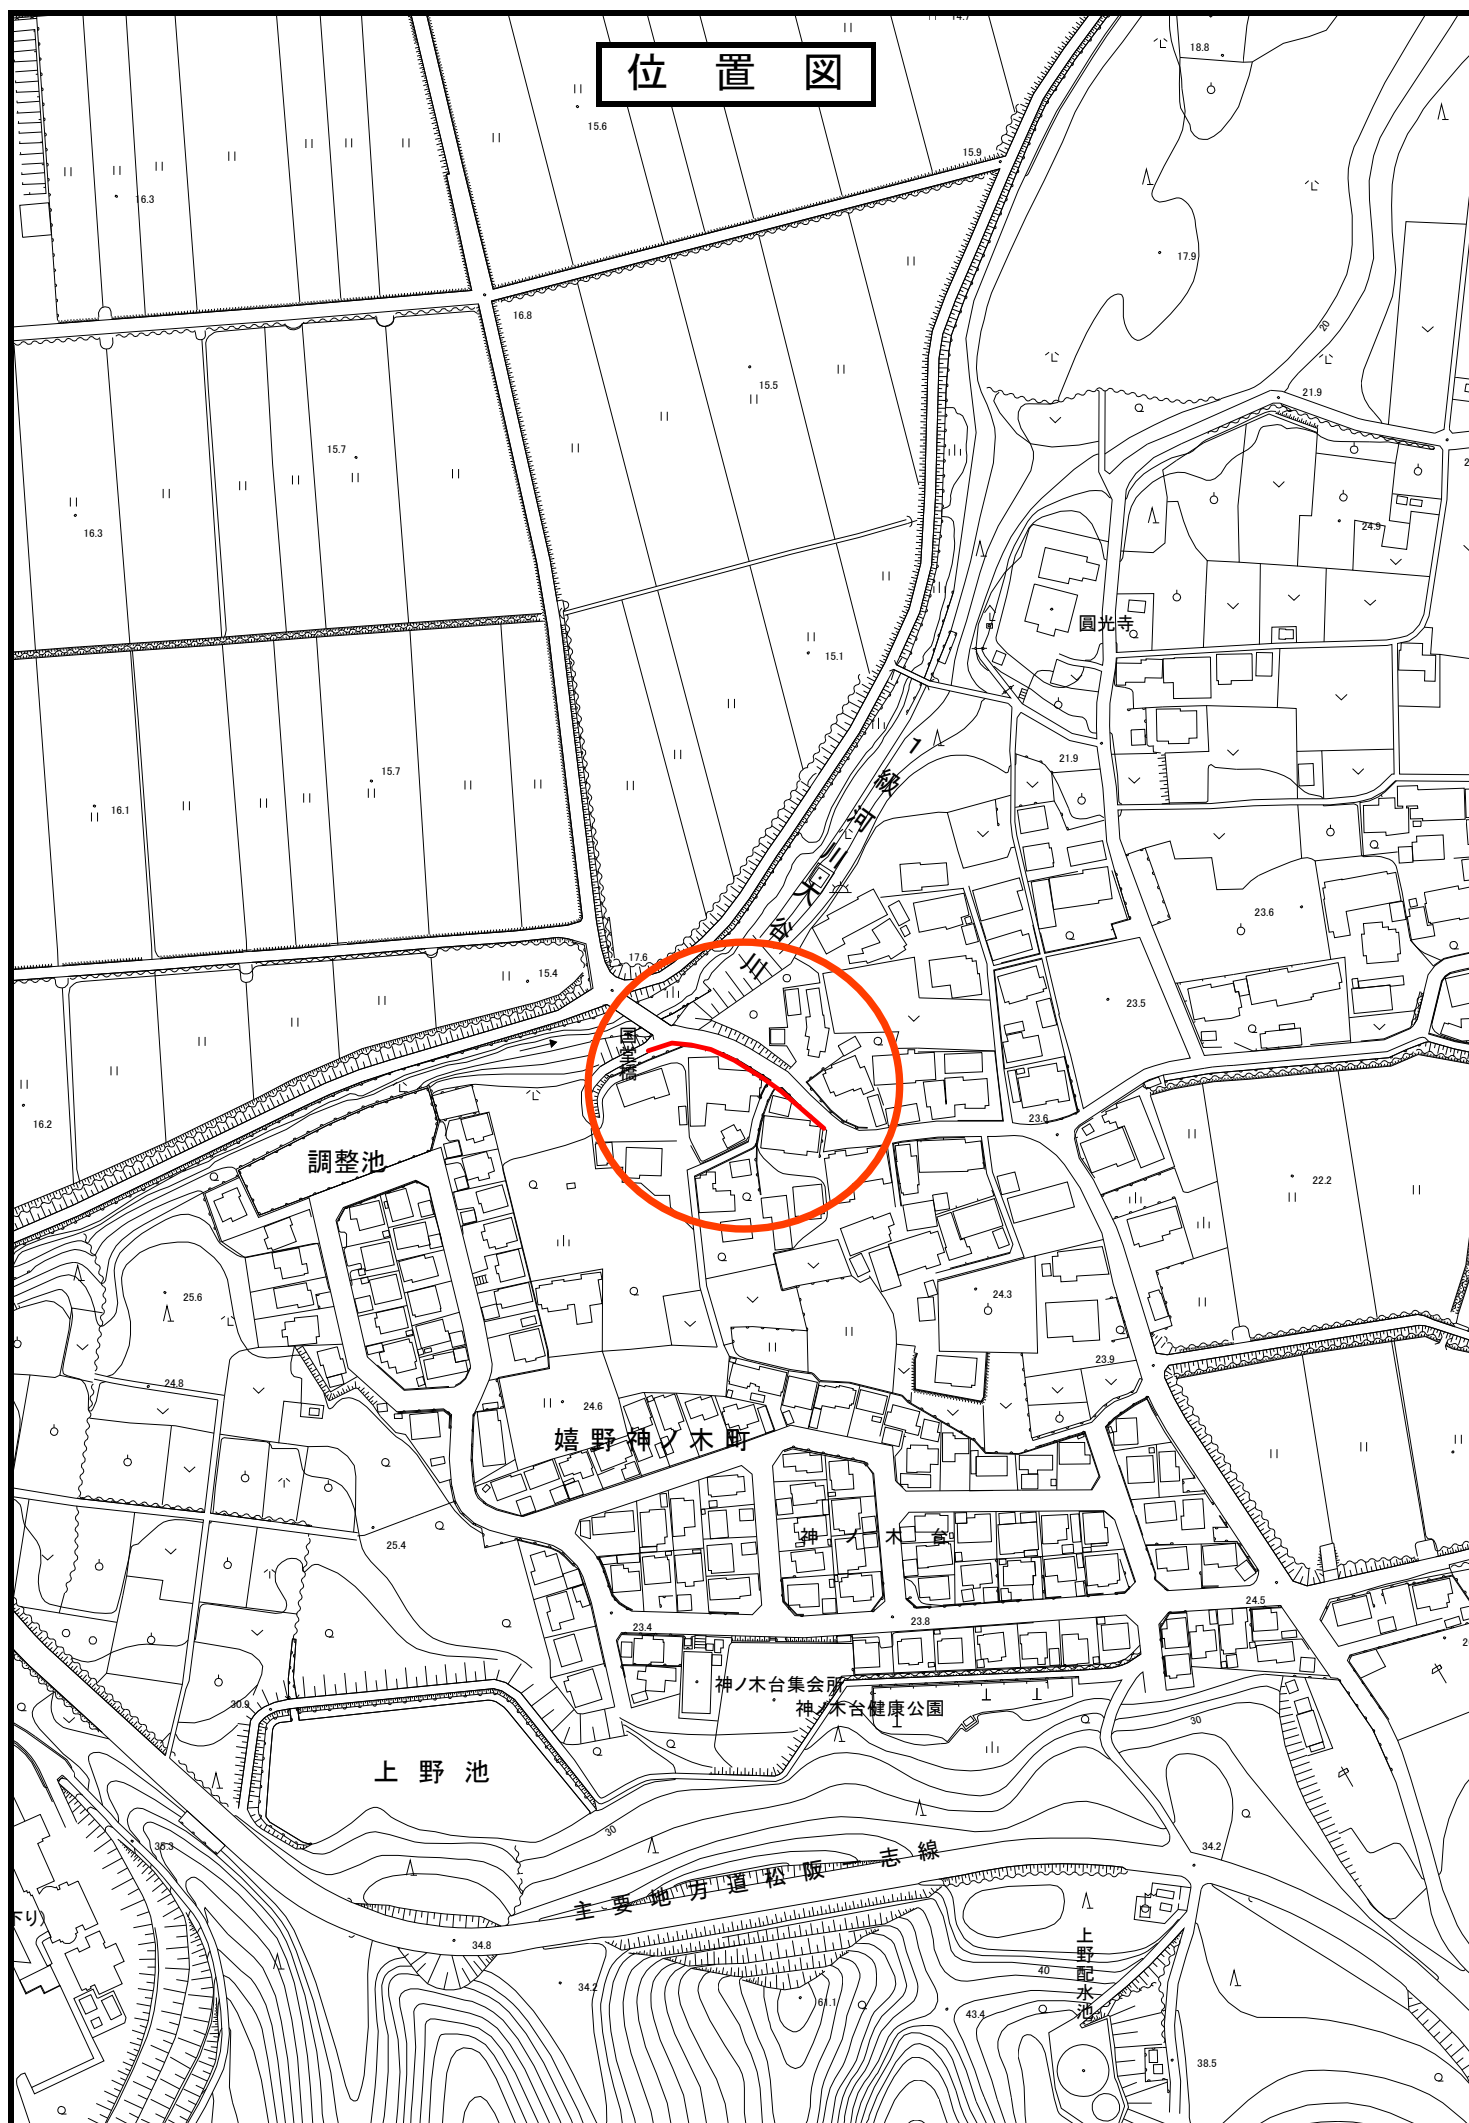
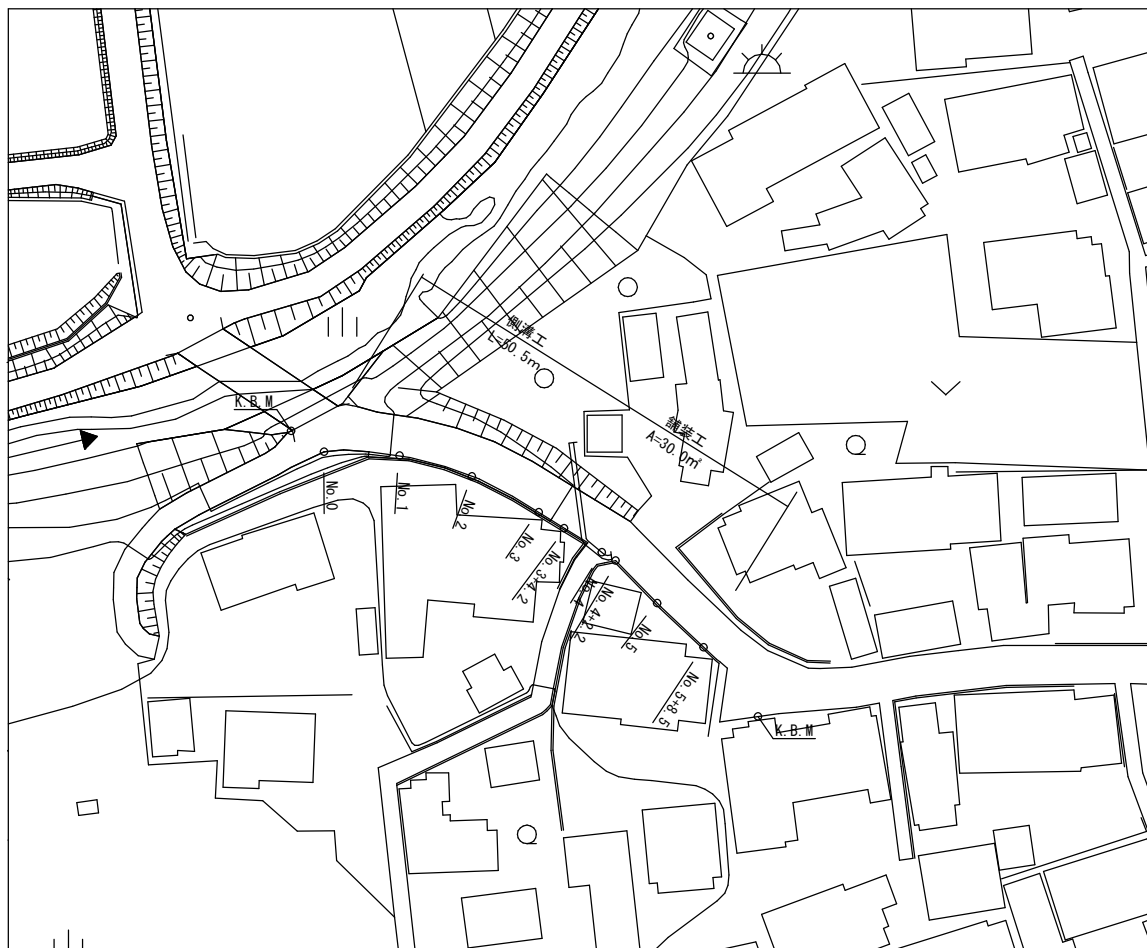
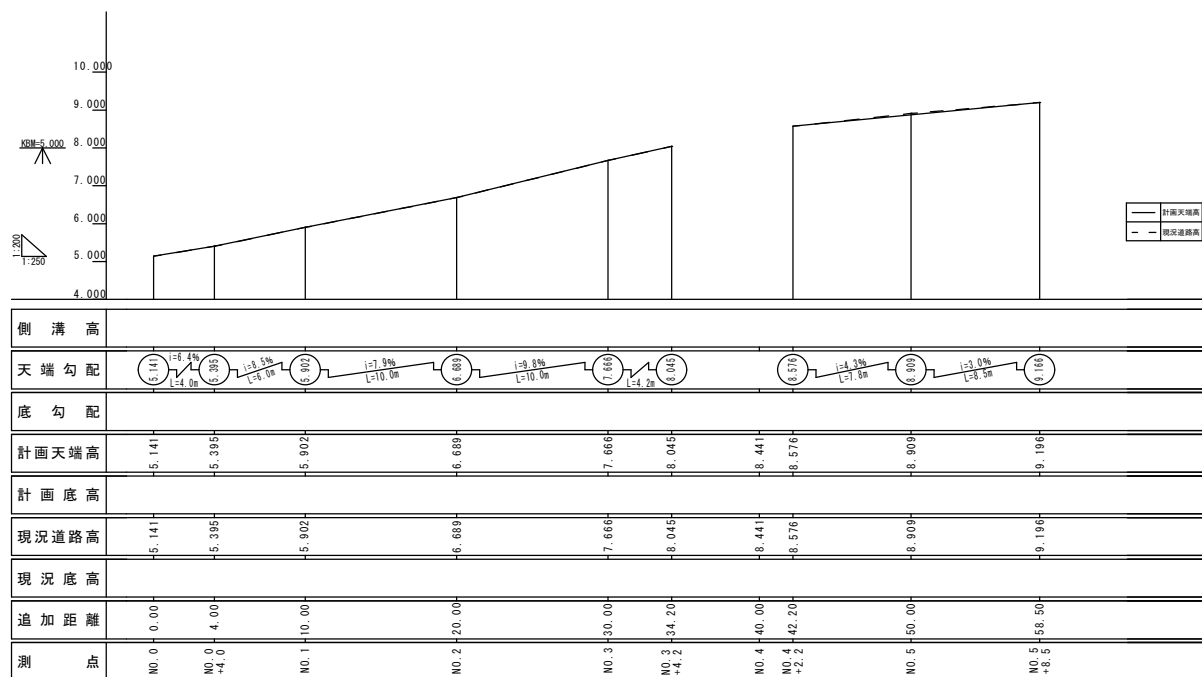
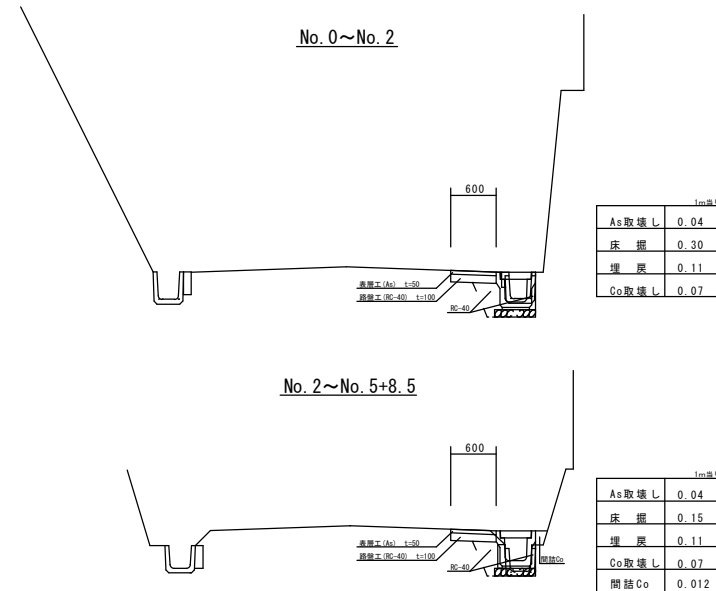



位置図

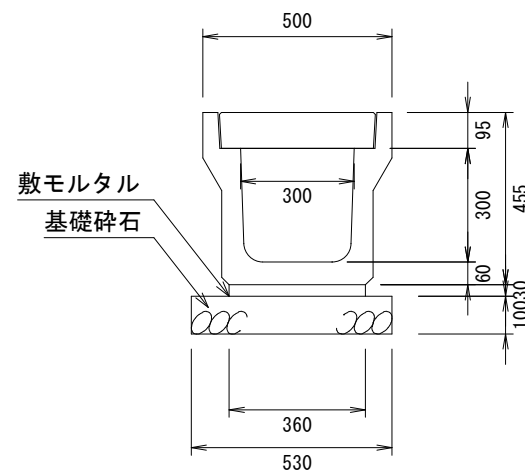

$S=1/1000$ 


$$S=1/100$$

$$S=1/20$$

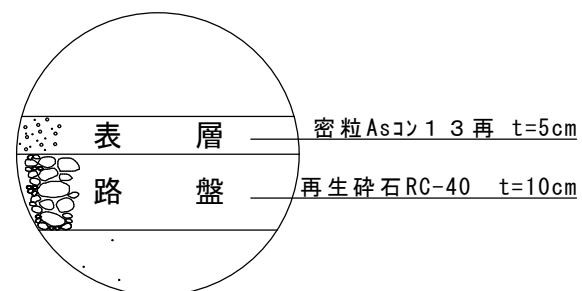
$S=1/10$



10m当り

名称	規格	単位	数量
落ちふた式U形側溝	1種300A	個	5
敷モルタル	1 : 3	m ³	0.108
基礎碎石	RC40 t=100	m ²	5.30
側溝蓋	300 L=500	枚	18
グレーチング蓋	300 L=500	枚	2

工 事 名	八田算所線道路修繕工事		
施行箇所名	松 阪 市 嬉 野 上 野 町 地 内		
図面の種類	一 般 図		
縮 尺	図 示	図面番号	1 / 1
事務所名	松 阪 市		