


土地利用計画平面図

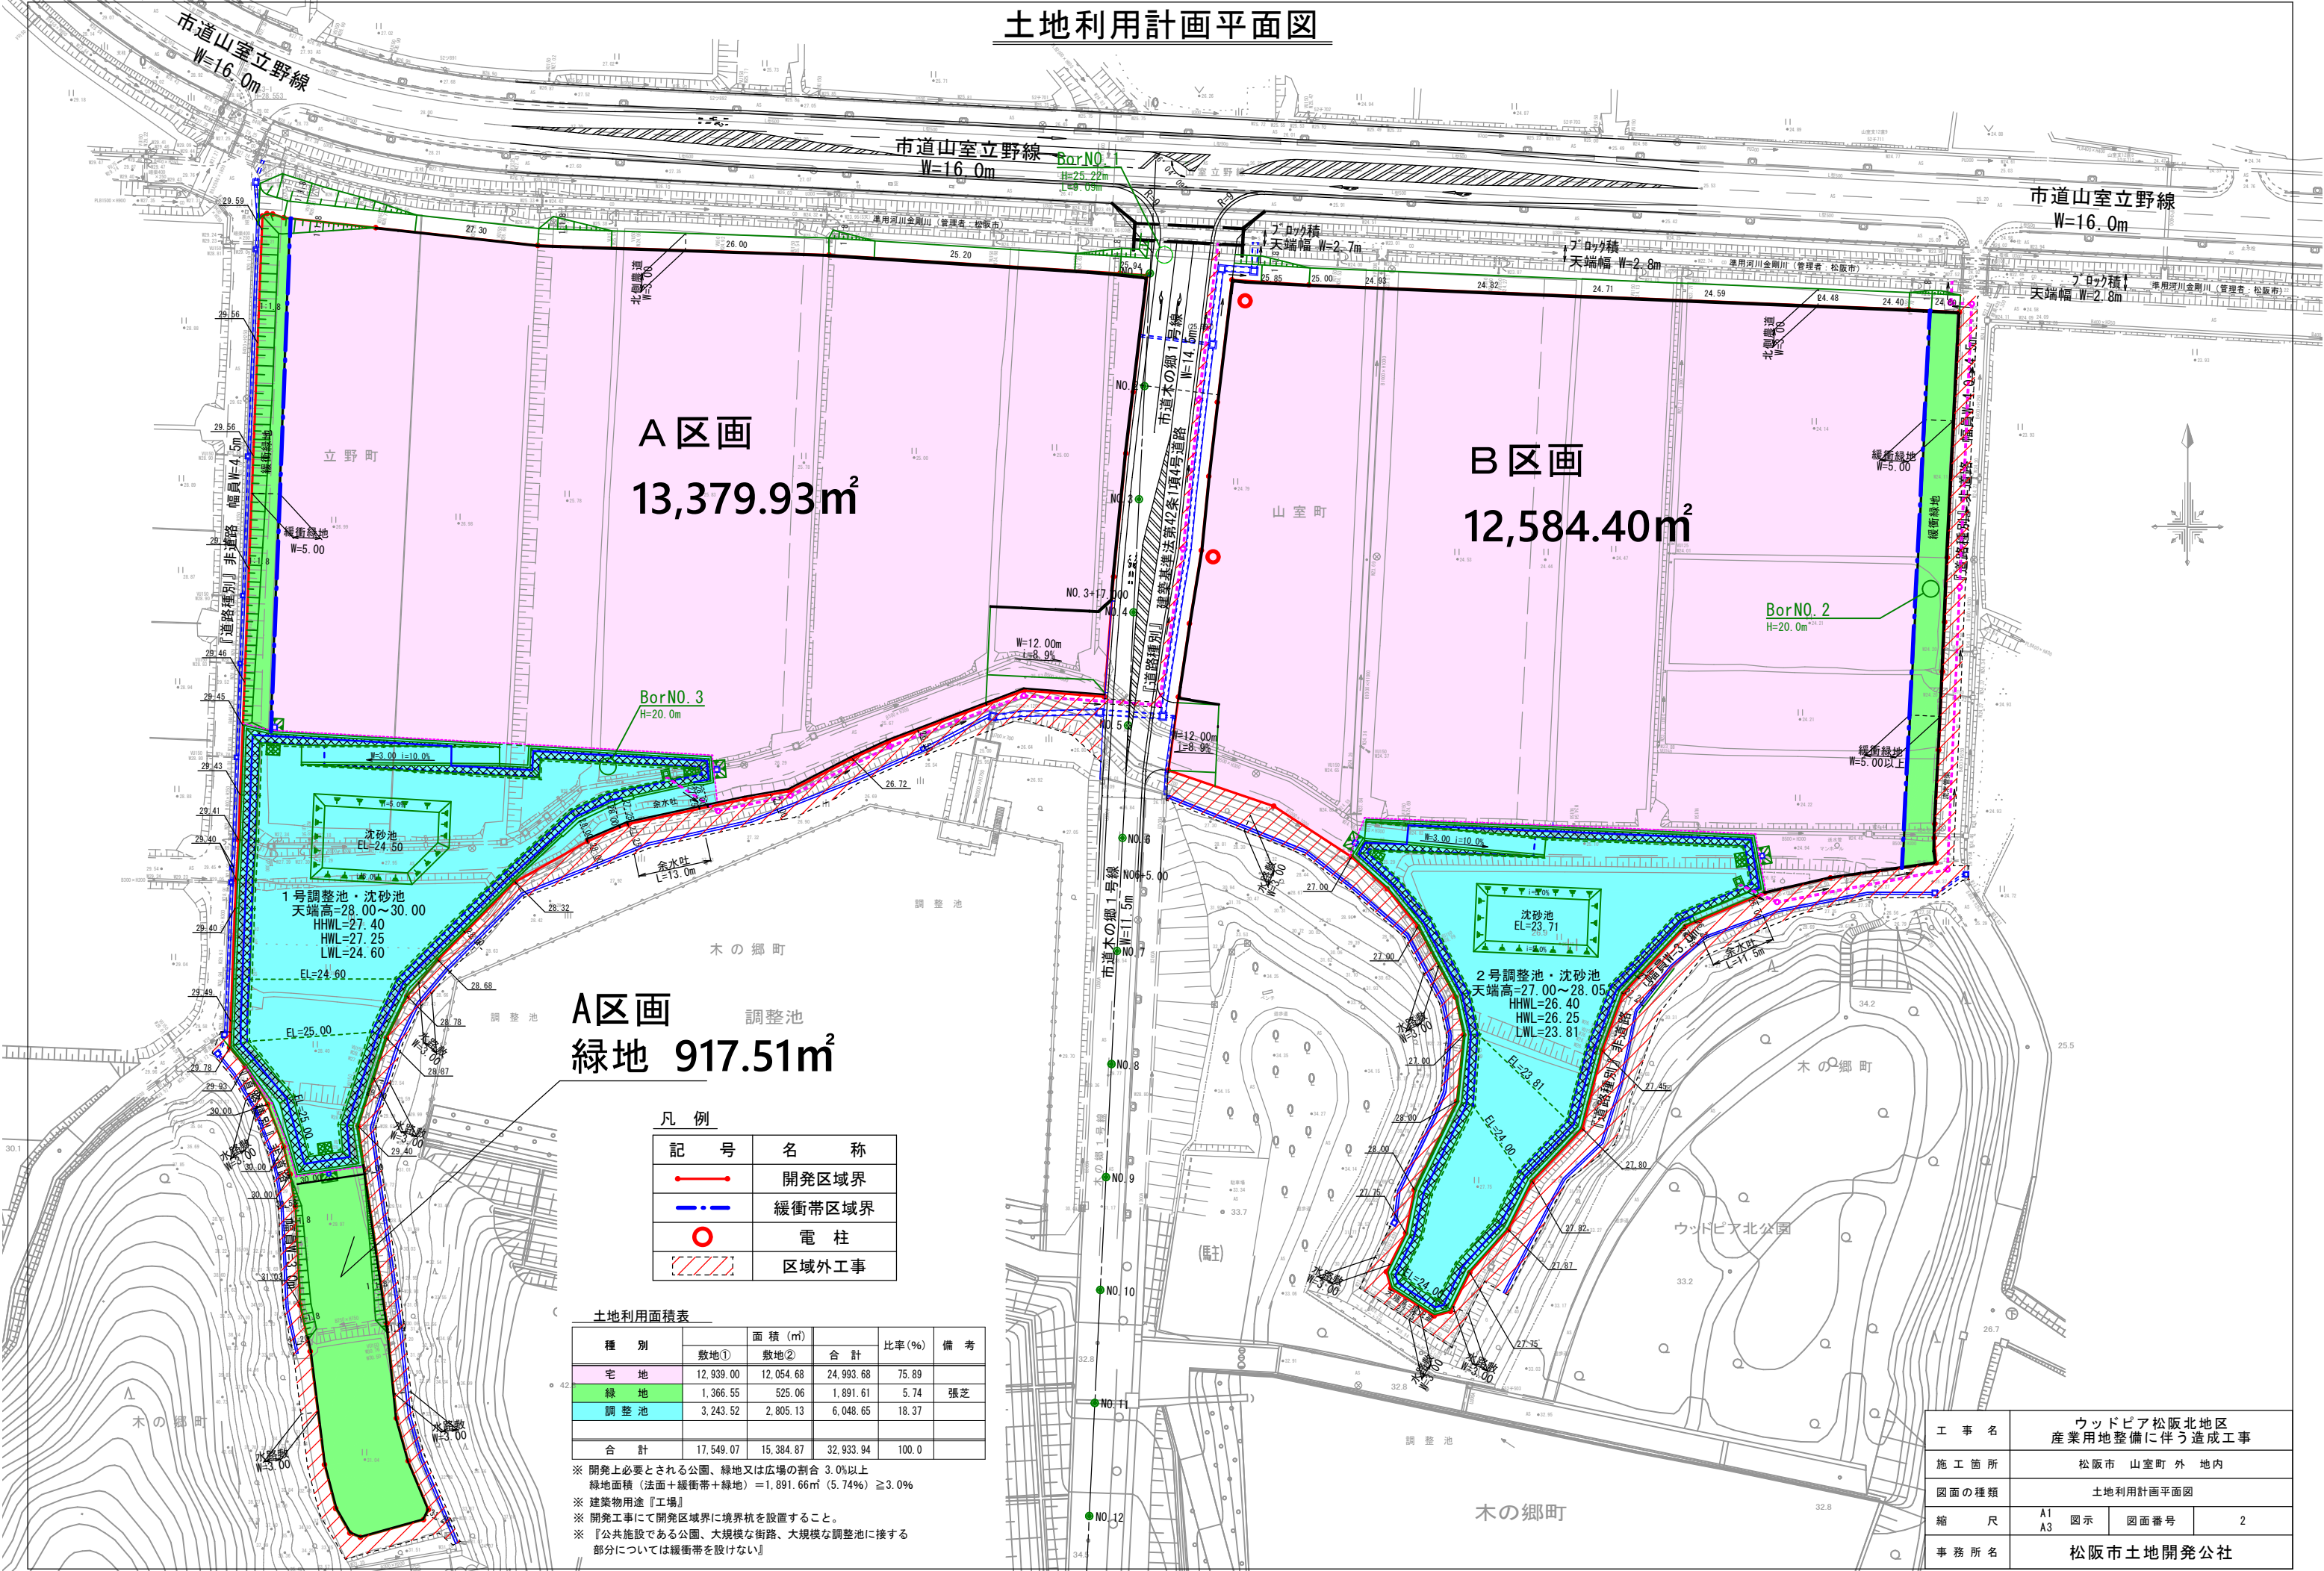

A区画
緑地 917.51m²

凡 例	
記 号	名 称
	開発区域界
	緩衝帯区域界
	電 柱
	区域外工事

土地利用面積表					
種 別	面 積 (m ²)		合 計	比率 (%)	備 考
	敷地①	敷地②			
宅 地	12,939.00	12,054.68	24,993.68	75.89	
緑 地	1,366.55	525.06	1,891.61	5.74	張芝
調 整 池	3,243.52	2,805.13	6,048.65	18.37	
合 計	17,549.07	15,384.87	32,933.94	100.0	

※ 開発上必要とされる公園、緑地又は広場の割合 3.0%以上
緑地面積 (法面+緩衝帯+緑地) =1,891.66m² (5.74%) ≥3.0%
※ 建築物用途『工場』
※ 開発工事にて開発区域界に境界杭を設置すること。
※ 『公共施設である公園、大規模な街路、大規模な調整池に接する部分については緩衝帯を設けない』

工 事 名	ウッドピア松阪北地区 産業用地整備に伴う造成工事		
施 工 箇 所	松阪市 山室町 外 地内		
図面の種類	土地利用計画平面図		
縮 尺	A1 A3	図 示	図面番号 2
事 務 所 名	松阪市土地開発公社		