


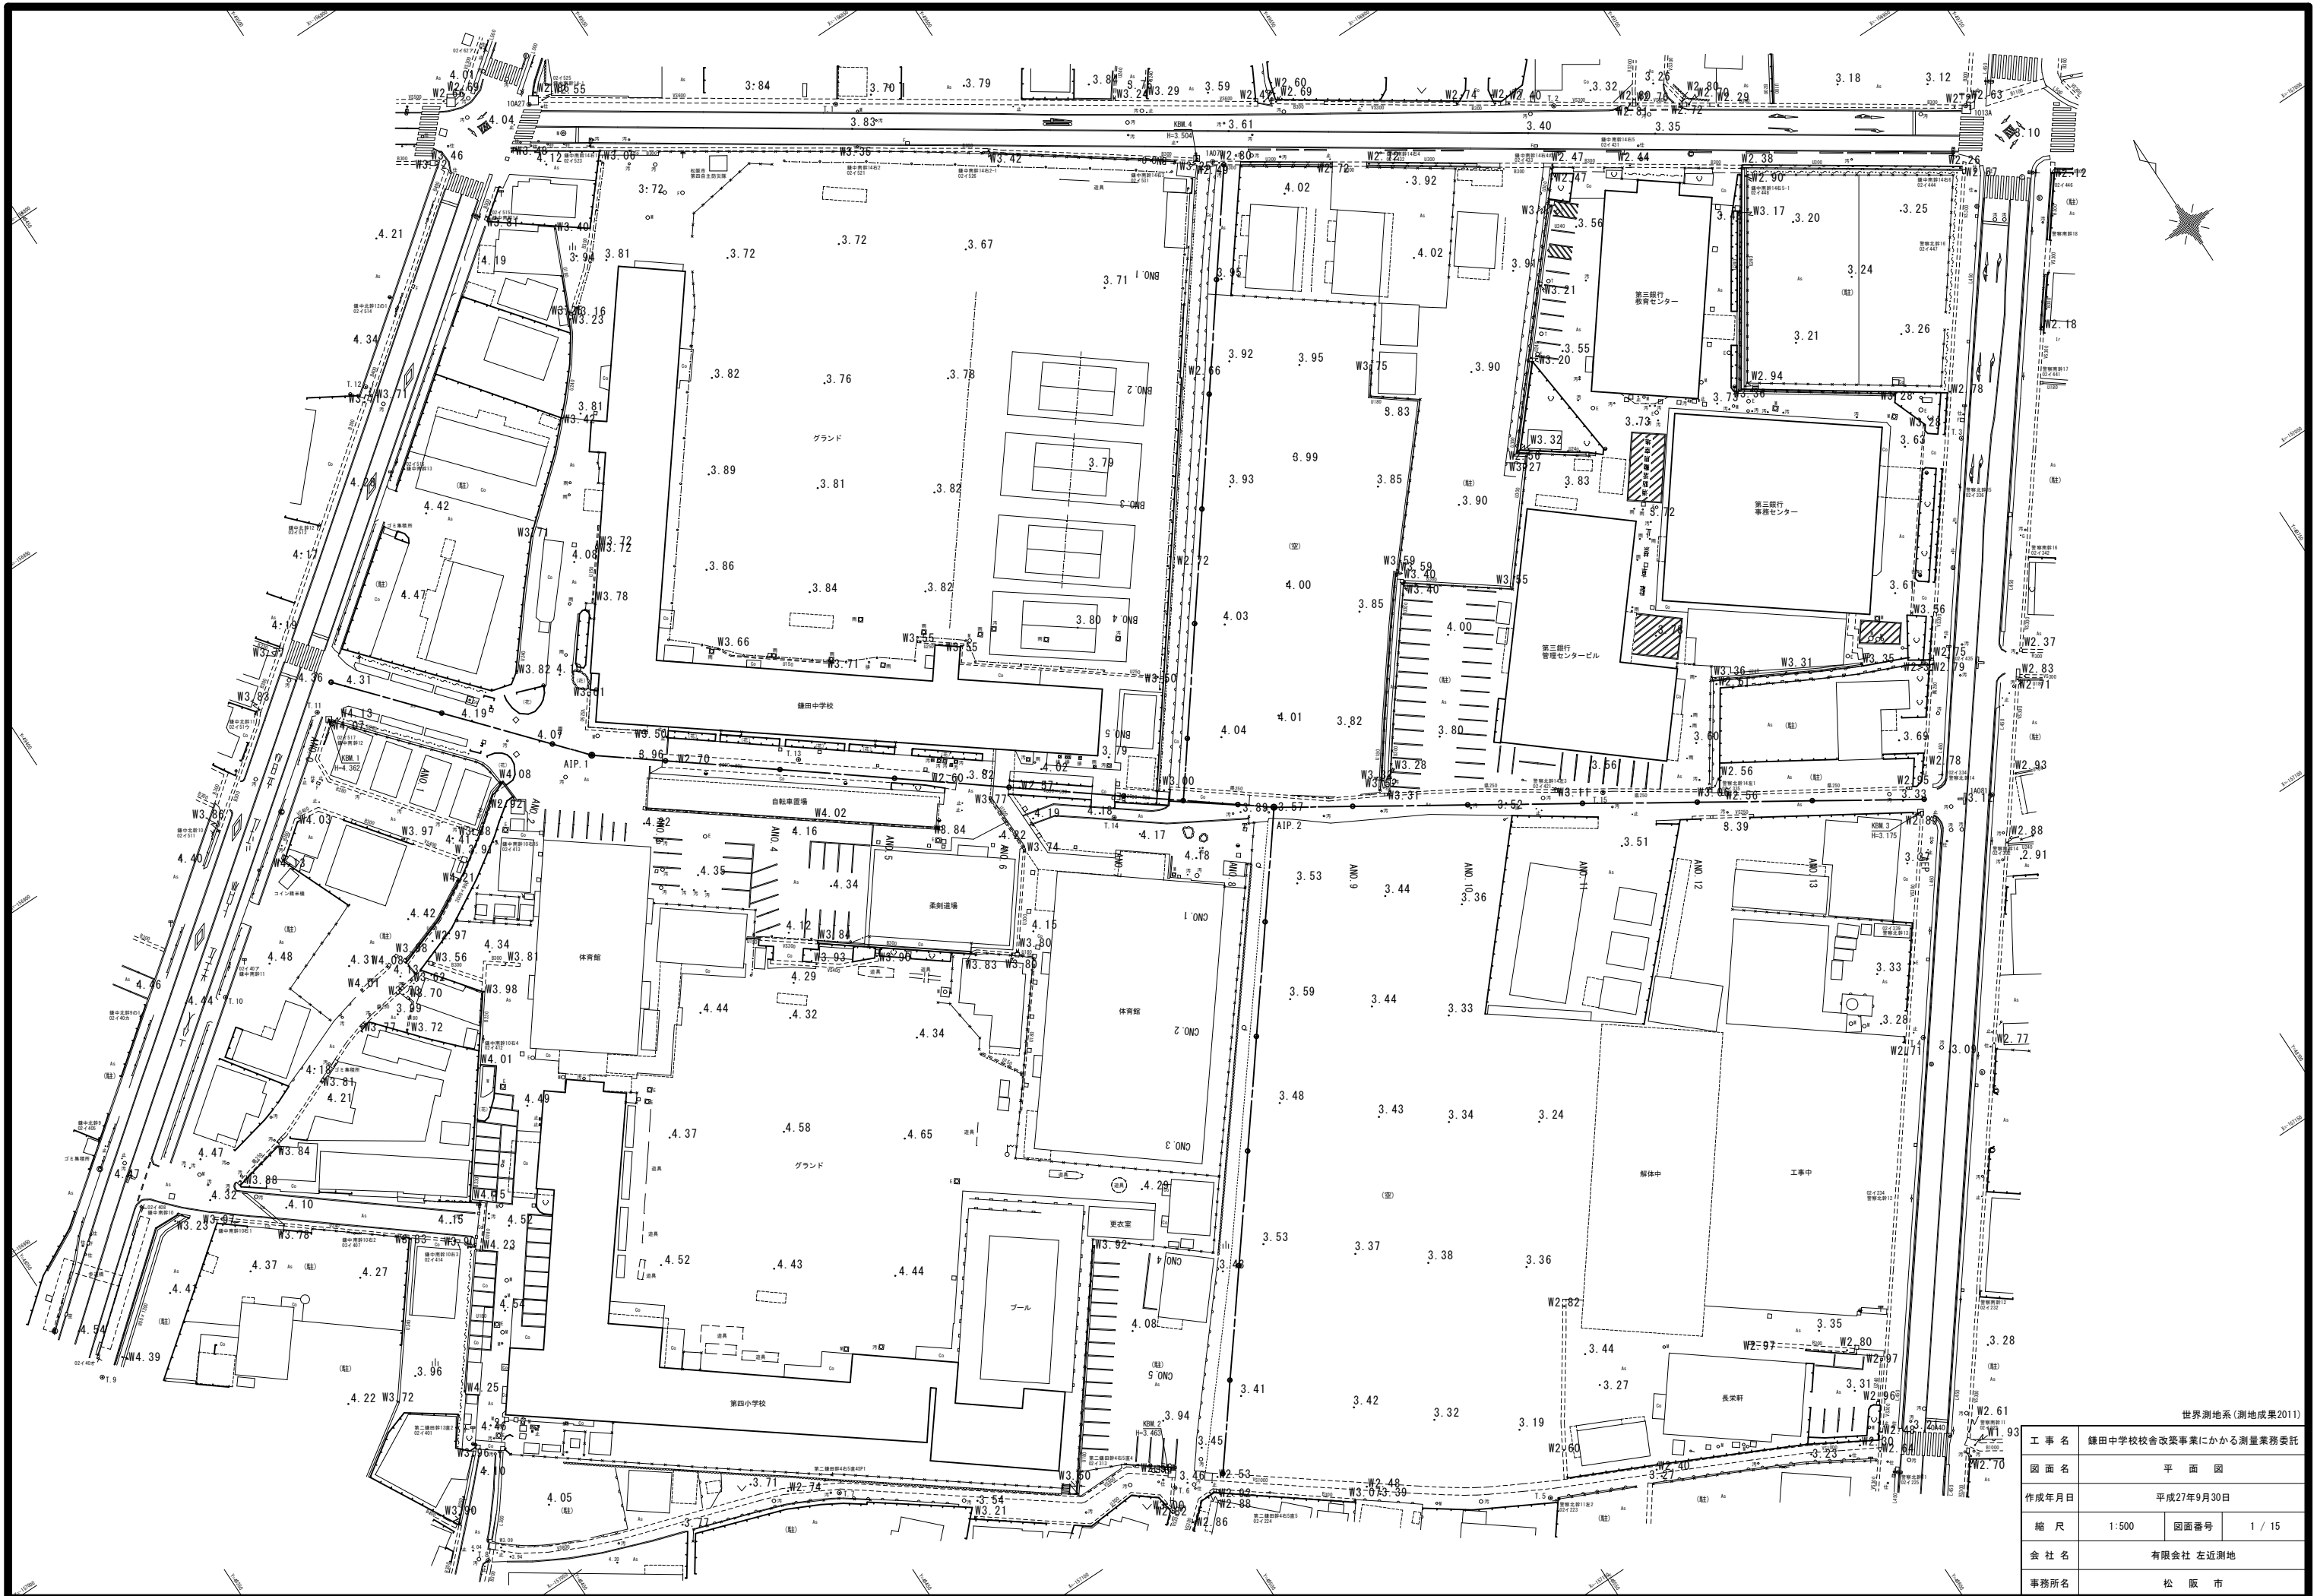

世界測地系(測地成果1911)

工 事 名	鎌田中学校校舎改築事業にかかる測量業務委託		
図 面 名	平 面 図		
作成年月日	平成27年9月30日		
縮 尺	1:500	図面番号	1 / 15
会 社 名	有限会社 左近測地		
事務所名	松 阪 市		