


改修計画—2階・3階平面図



【2階平面図】

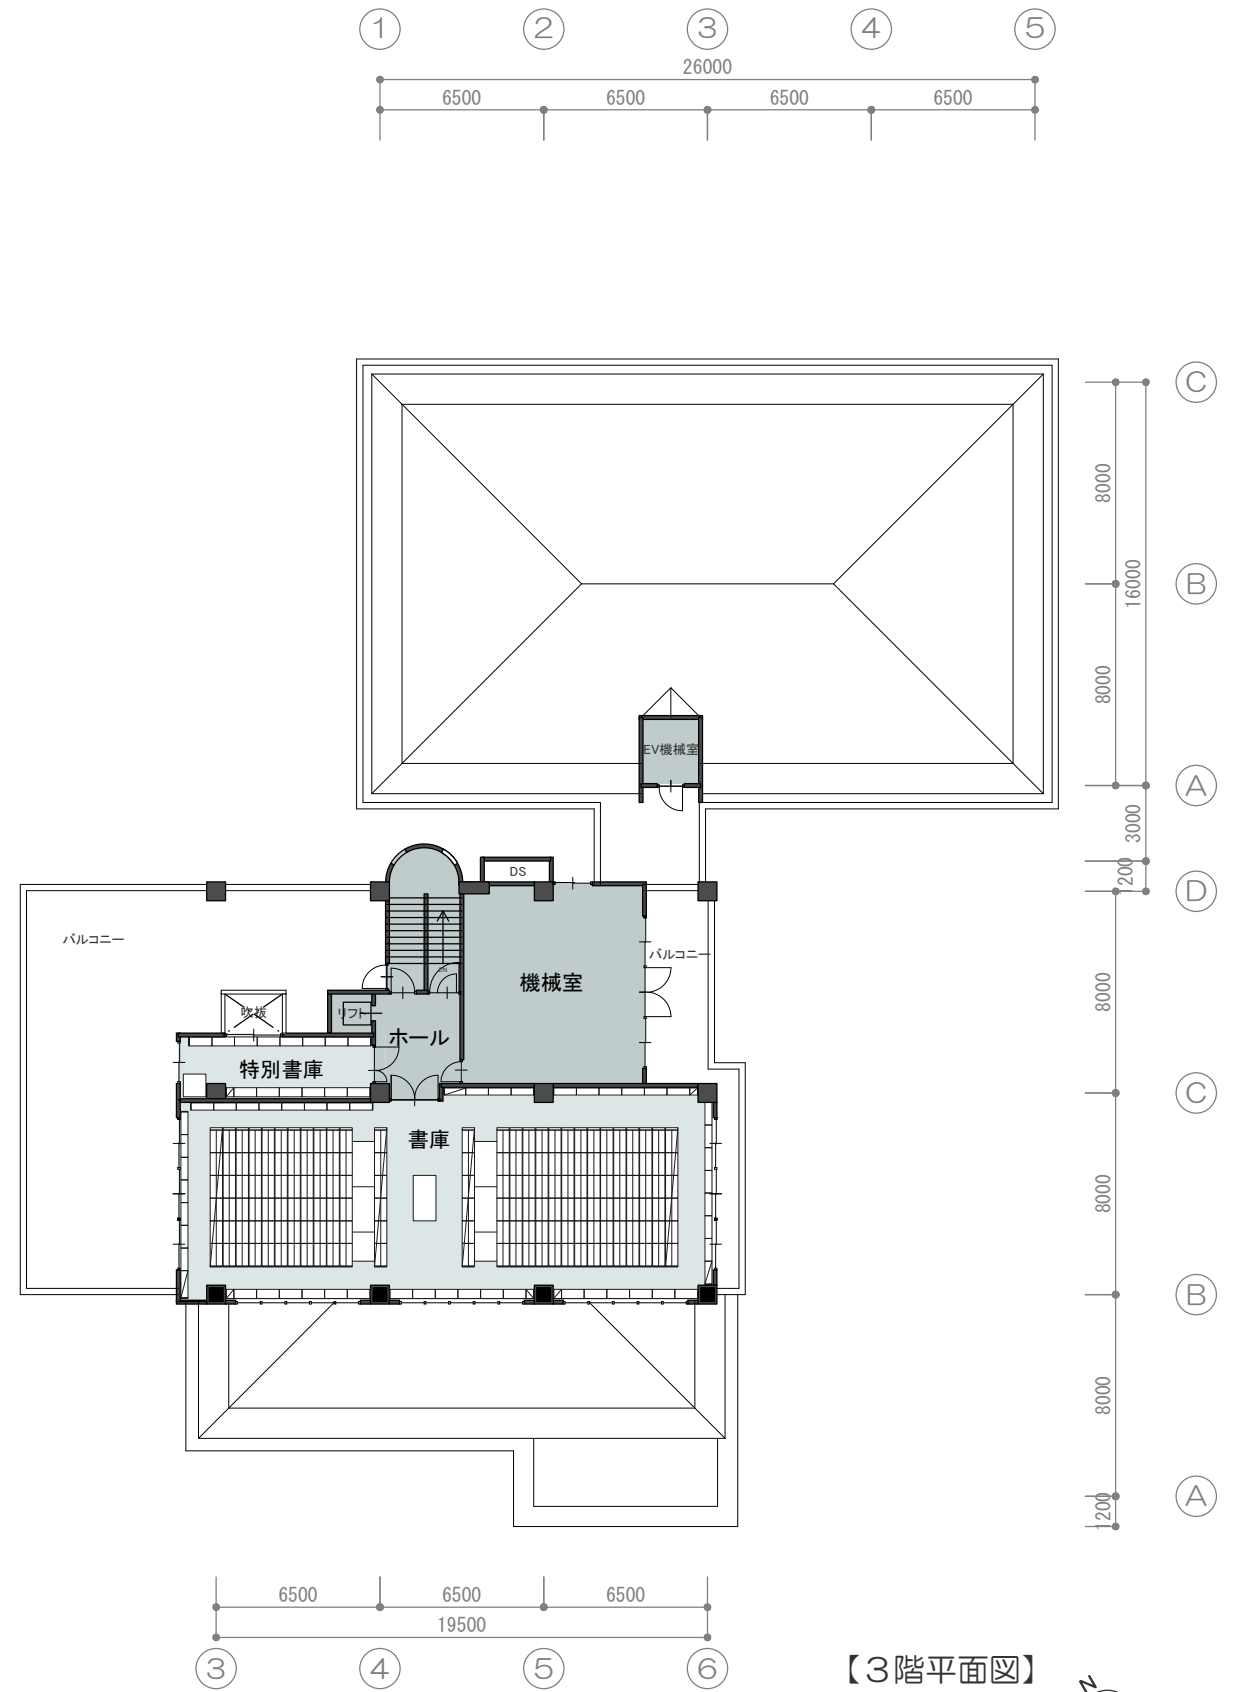

【3階平面図】

