

松阪コミュニティ文化センター照明一覧

調光器

松下製

PAREITUS-PX

(3段階リセットスイッチ - 64本 マスター 20本 6A - ツ) 記憶360ツ

回路数及び容量

1BL	3回路(1回路21灯)	1灯200w	*上下・中別回路	W・W・72
2BL	3回路(1回路21灯)	1灯200w	*上下・中別回路	W・W・72
1SUS	20AC型 8回路 (各3口)	1回路3kw まで	[台数 71ツ×12 ツ×8]	各1kw
2SUS	20AC型 8回路 (各3口)	1回路3kw まで	[台数 71ツ×12 ツ×8]	各1kw
3SUS	20AC型 8回路 (各3口)	1回路3kw まで	[台数 71ツ×12 ツ×8]	各1kw
Fr	4回路(1回路3台)	12台(1kwツ)	直回路×2 (20AC型・2kw まで)	上下同じ
CL	12回路(1回路 2台)	24台(1kwツ)	直回路×2 (20AC型・2kw まで)	
UH	4回路(1回路11灯)	1灯500w	[通常 71 72 63 22]	
LH	4回路(1回路14灯)	1灯300w	[通常 72 59 22 40]	上4本・下3本 (反響板内に4本入る)
ⓕ4間分	3回路 4台(1回路16灯)	1灯60w (20AC型)	*花道foot無し	
CPS	2kwツ×2台	*タガ付		
反響板天反り付	8回路 30灯500w	(SUSと切り替え)	前・中(上・中・下)奥(上・下) と3列に分かれる (反響板、正反なしなら3SUS降ろせる)	

707回路

袖707コンセント	30AC型	上下 各9回路	(1回路3kwまで)
前707コンセント	30AC型	4回路	(1回路3kwまで)
後707コンセント	30AC型	8回路	(1回路3kwまで)
LH用707コンセント	30AC型	4回路	(1回路3kwまで)
F707コンセント	30AC型	3回路	(1回路3kwまで)
*客席ウォールコンセント	30AC型	直回路 上下各3回路	

*空き回路 33

ケーブル

C—C	10m×10本 5m×10本	miniC—miniC	3m× ¹⁹ 20本 2m×20本
C—miniC	10m×10本 5m×20本 1m× 8本	miniC— └ miniC miniC	1m× ¹⁸ 40本
		C— └ miniC miniC miniC	1m× ¹⁰ 40本

移動器具

- *1kwツ×12台
- *2段階マスター付スタンド×8台
- *707入×6個
- *バカ×12個
- *三連アーム×4
- *紙ツ×50 金ツ×114

500wツ×6
707アーム×6追加
*分電盤 上下 单相3線 100A
バンドア×4 6個 干色×6

LH 下 フットライト	DIM NO
F 4	52
F 3	51
F 2	50
F 1	49

Y
R
G
B

FC 後 フット-コンソート	DIM NO
8	85
7	84
6	83
5	82

FC 前 フット-コンソート	DIM NO
4	81
3	80
2	79
1	78

LH 上 フットライト	DIM NO
上 4	48
上 3	47
上 2	46
上 1	45

Y
R
G
B

FC 下 フット-コンソート	DIM NO
9	77
8	76
7	75

フットライト	UH
F 4 F 3 F 2 F 1 上 4 上 3 上 2 上 1	
44 43 42 41 40 39 38 37	DIM NO

第3 サスペンションライト	3S
8 7 6 5 4 3 2 1	
36 35 34 33 32 31 30 29	DIM NO

FC 上 フット-コンソート	DIM NO
9	68
8	67
7	66

FC 下 フット-コンソート	DIM NO
6	74
5	73
4	72

第2 サスペンションライト	2S	天
8 7 6 5 4 3 2 1		板
28 27 26 25 24 23 22 21	DIM NO	

第2 ボーダーライト	2B
中 3 上F 3 中 2 上F 2 中 1 上F 1	
12 11 10 9 8 7	DIM NO

FC 上 フット-コンソート	DIM NO
6	65
5	64
4	63

第1 サスペンションライト	1S
8 7 6 5 4 3 2 1	
20 19 18 17 16 15 14 13	DIM NO

FC 下 フット-コンソート	DIM NO
3	71
2	70
1	69

第1 ボーダーライト	1B
中 3 上F 3 中 2 上F 2 中 1 上F 1	
6 5 4 3 2 1	DIM NO

FC 上 フット-コンソート	DIM NO
3	62
2	61
1	60

舞台上部

前4 前3	フット-コンソート
59 58	DIM NO

前2 前1	フット-コンソート
57 56	DIM NO

舞台

3 2 1	フットライト	P
55 54 53	DIM NO	

FRS 下 フロントスポット	DIM NO
4	105
3	104
2	103
1	102

客席

FRS 上 フロントコンソート	DIM NO
4	101
3	100
2	99
1	98

シーリングライト	CL
CL.2 CL.1 12 11 10 9 8 7 6 5 4 3 2 1	
7 6 97 96 95 94 93 92 91 90 89 88 87 86	DIM NO

群 ダウンライト	
12 11 10 9 8 7 6 5 4 3 2 1	
120 119 118 117 116 115 114 113 112 111 110 109	DIM NO

FRS 下 直目照	DIM NO
4	4
3	3

客席-コンソート	直目照
6 5 4	
12 11 10	

センタースポット	直目照
2 1	
13	



客席-コンソート	直目照
3 2 1	
9 8 7	

FRS 上 直目照	DIM NO
2	2
1	1




映写室

調光室

Fr	98/102
	99/103
	100/104
	101/105

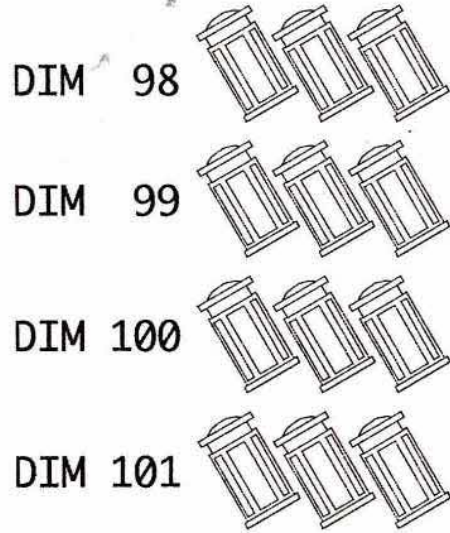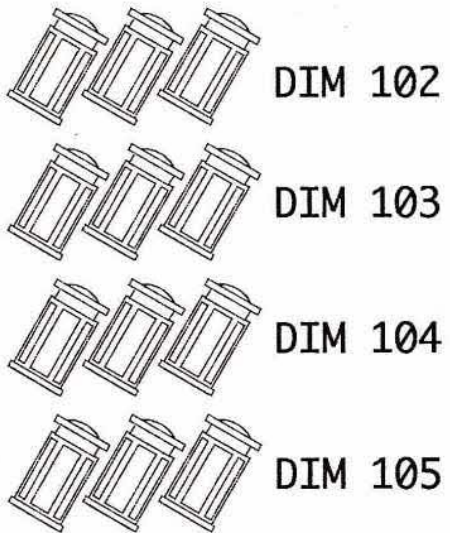


CL	6台4色	8台3色
	86/90/97	86/90/92/97
	87/91/96	87/91/93/96
	88/92/95	88/89/94/95
	89/93/94	

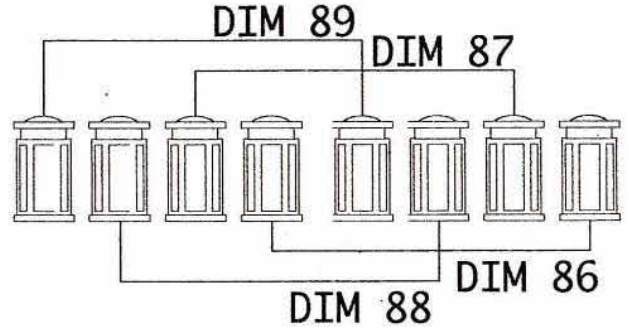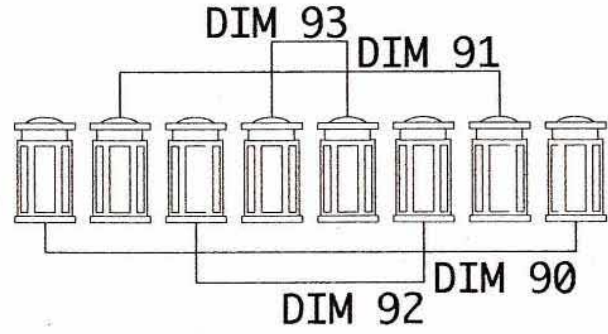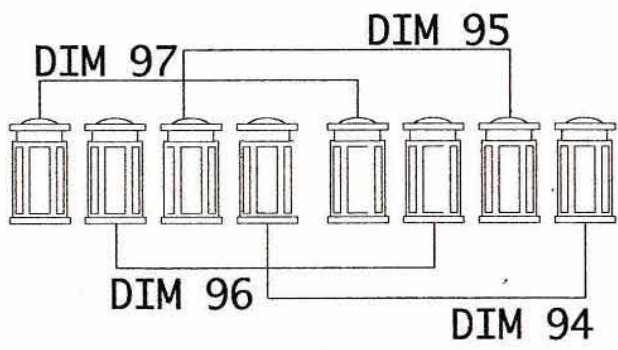


松阪コミュニティ文化センター Fr.CL 回路図

松阪コミュニティ文化センター 現状復帰図


UH 71 72 63 22 LH 72 59 22 40

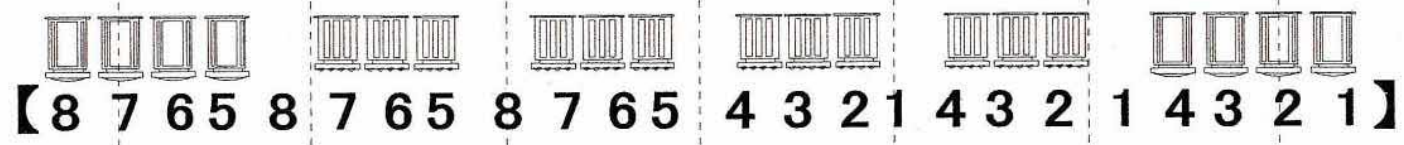

3sus
積載荷重 500kg

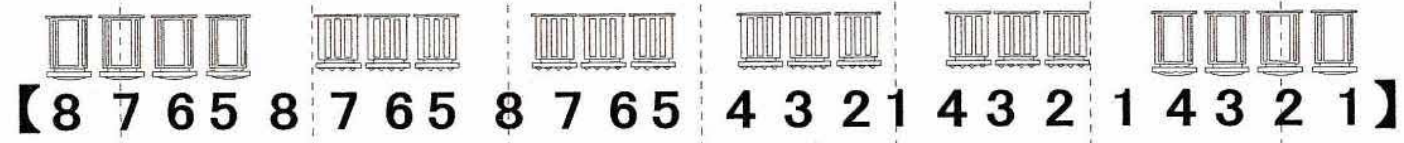

2sus
積載荷重 500kg

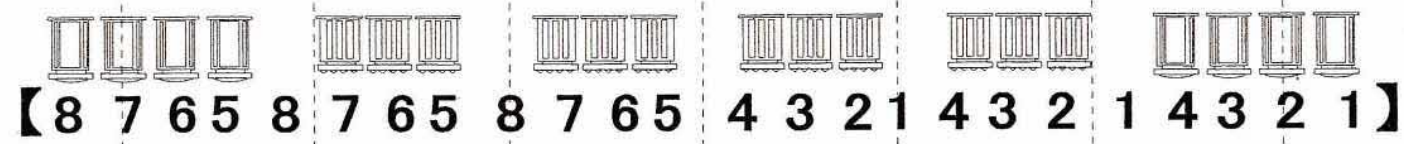

1sus
積載荷重 500kg

【内は回路番号

4 3 2 1 0 1 2 3 4



● バトン積載荷重 200kg